



PROYECTO LA FORESTA

UBICACIÓN DE CAMPAMENTO DE OBRA	A=5,240.90 m2
	N=100544.08 m
	E=690986.99 m

PROMOTORA / PANAMA ESTE S.A.
FOLIO REAL 431546
CODIGO DE UBICACION 8716, TOMO 1, DOC
2420979

CAPITAL TRUST & FINANCE, INC
FOLIO REAL 45640
CODIGO UBICACION 8716
TOMO 1080, FOLIO 182

FASE I
NUMERO DE VIVIENDAS= 1500

FASE II
NUMERO DE VIVIENDAS= 1200

FASE VI
NUMERO DE VIVIENDAS= 3000

FASE III
NUMERO DE VIVIENDAS= 1800

FASE VII
NUMERO DE VIVIENDAS= 2000

FASE VIII
NUMERO DE VIVIENDAS= 2300

COMERCIO

FASE IX
NUMERO DE VIVIENDAS= 2000

FASE X
NUMERO DE VIVIENDAS= 2500


FASE XI
NUMERO DE VIVIENDAS= 1500

FINCA 30401992
PROPIEDAD DE LA ARBOLEDA PROPERTIES GROUP, S.A

→ CONEXION
VIAL FUTURA

FINCA 30401992

MEDIDAS DE TRANSITO DURANTE ETAPA DE CONSTRUCCIÓN

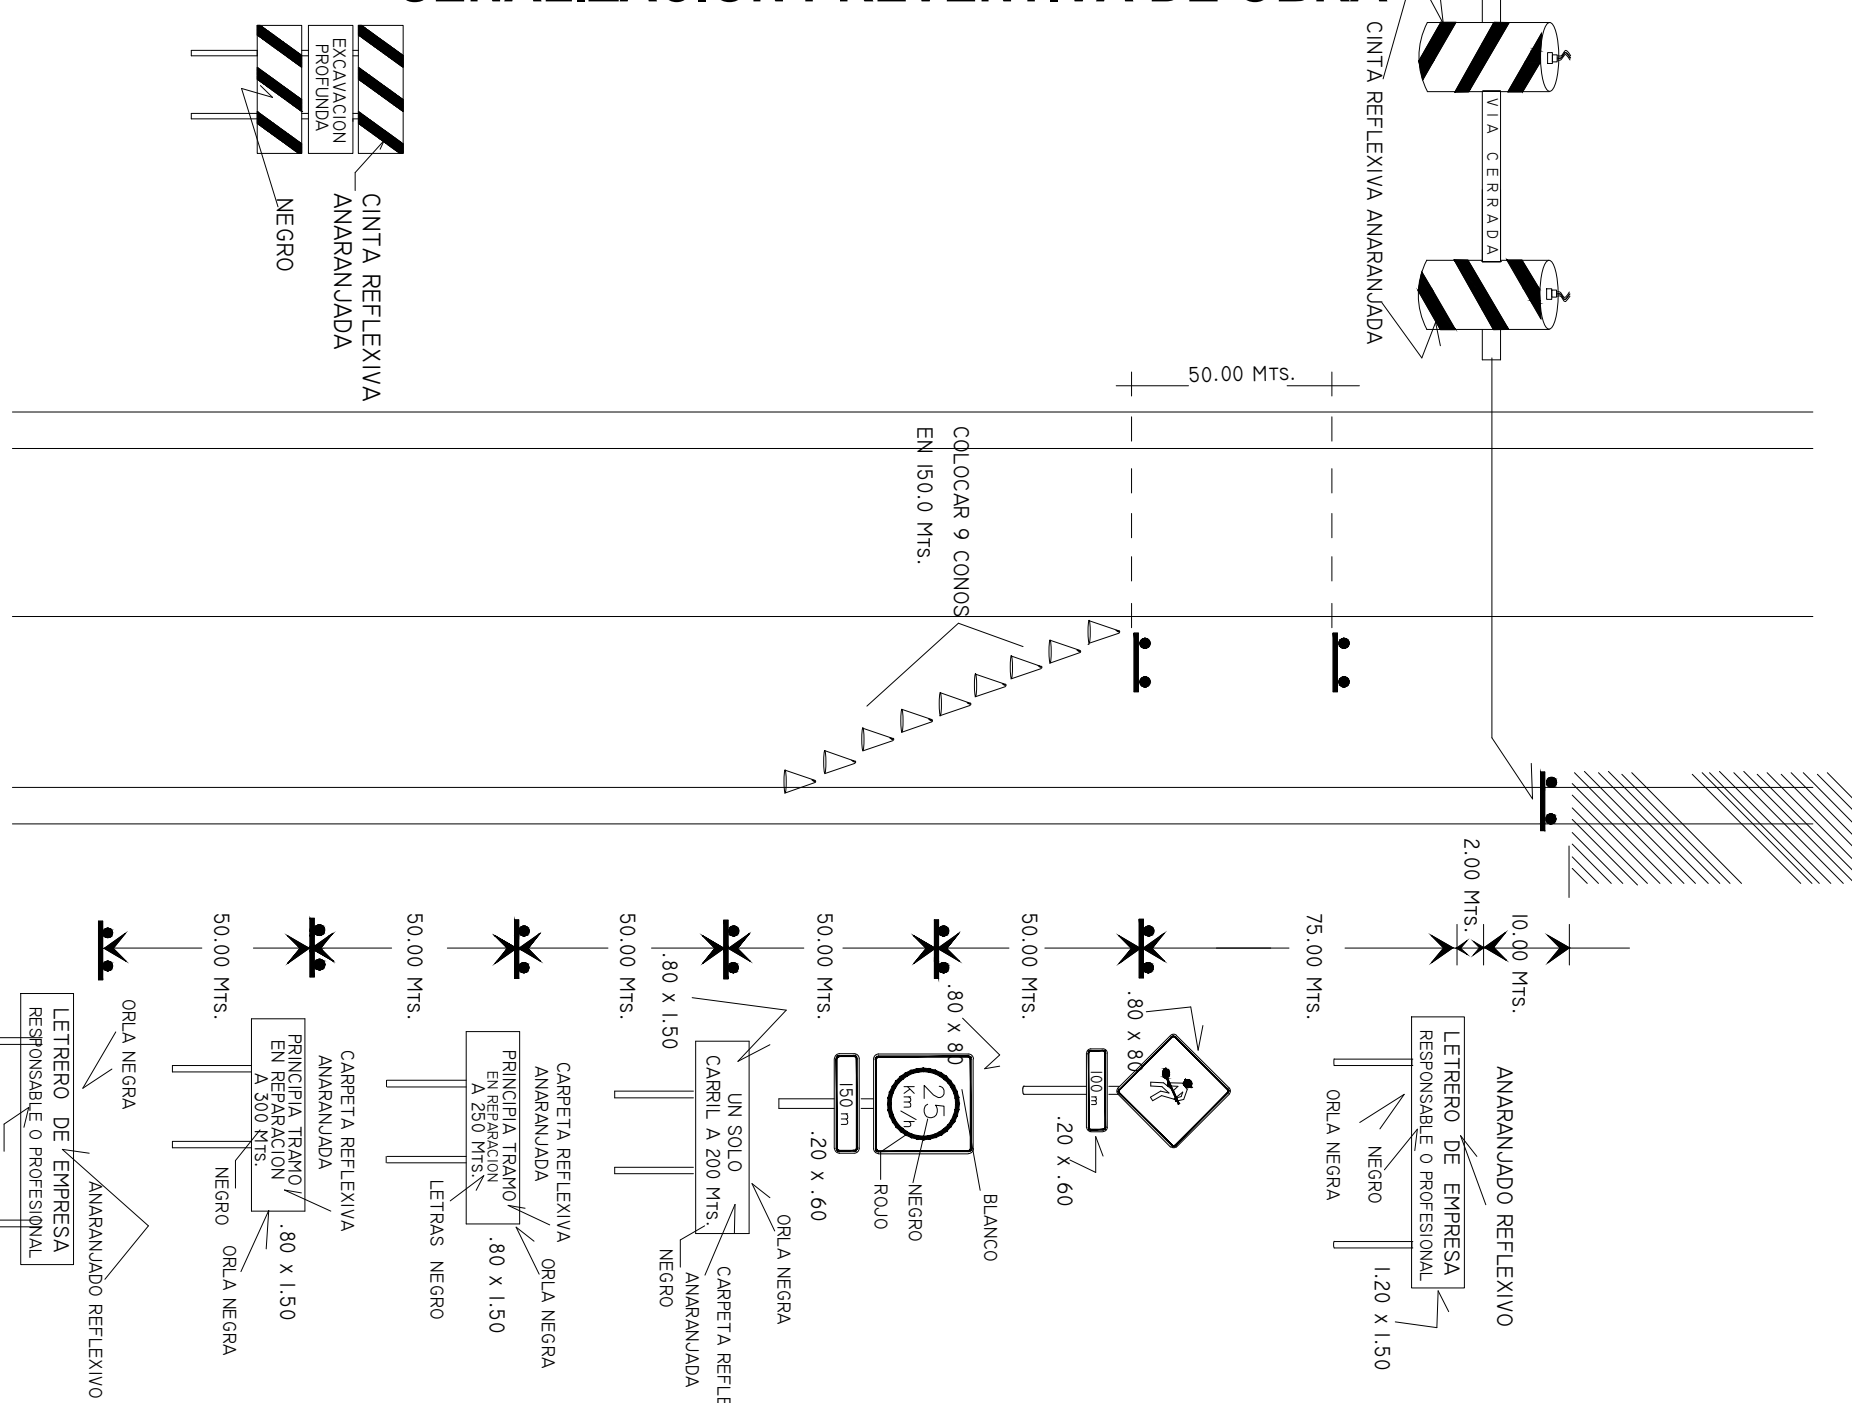

NOTA:


-LAS ÁREAS DE FASES PODRÁN SER SUJETO A CAMBIOS Y AJUSTES.
-LA UBICACIÓN DE DESCAPOTE SERÁ TRASLADADO A ZONAS DE USO PUBLICO Y AREAS VERDES.

PLANO DE FASES-PROYECTO PALMANOVA

ESCALA 1 / 5000

FASES-PROYECTO PALMANOVA

DESCRIPCIÓN	# VIVIENDAS
FASE I	1500
FASE II	1200
FASE III	1800
FASE IV	1100
FASE V	1100
FASE VI	3000
FASE VII	2000
FASE VIII	2300
FASE IX	2000
FASE X	2500
FASE XI	1500
TOTAL DE VIVIENDAS PROYECTADAS=	20000

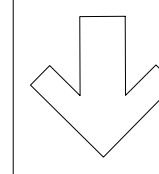

VÍA DE ACCESO MATERIALES Y EQUIPOS

DETALLE DE FINCAS

AREA FINCA N° 30386975	34 Has. + 7,700.45 M.
AREA FINCA N° 30401986	134 Has. + 5,309.83 M.
AREA FINCA N° 30401992	146 Has. + 8,751.510 M.
TOTAL	316 Has. + 1,761.79 M.
PROPIEDAD DE LA ARBOLEDA PROPERTIES GROUP, S.A.	

PROYECTO:

PALMANOVA

PROPIEDAD: LA ARBOLEDA PROPERTIES GROUP S.A

UBICACION:
VIA PANAMERICANA, CORREGIMIENTO LAS
GARZAS, DISTRITO Y PROVINCIA DE PANAMA

CONTENIDO:

ESQUEMÁTICO
PLANO DE FASES

DISEÑO:	DIS. ESTRUCTURAL: -
REVISIÓN: J. PIMENTEL	DIS. ELECTRICO: -
DESARROLLO: Y. MUÑOZ	DIS. DE PLOMERIA: -
ESCALA : INDICADA	DIS. MECANICO: -

REPRESENTANTE LEGAL: RAÚL HERNÁNDEZ SOSA CED.: 8-135-567

FECHA:	HOJA N°:	DE:
13/10/2022	01	01

DISEÑO, PROMOCION Y VENTAS: GRUPO PROVIENDA, S.A.
AVE. BALBOA, P.H. TORRE DAVIVIENDA, PISO 22 Y 23 TEL: (507) 3049800

ESTE PLANO ES PROPIEDAD INTELECTUAL DE GRUPO PROVIENDA, S.A.
ESTA PROHIBIDA SU REPRODUCCION PARCIAL O TOTAL, ASI COMO EL USO DE SU
CONTENIDO SIN CONSENTIMIENTO ESCRITO DEL TITULAR.