

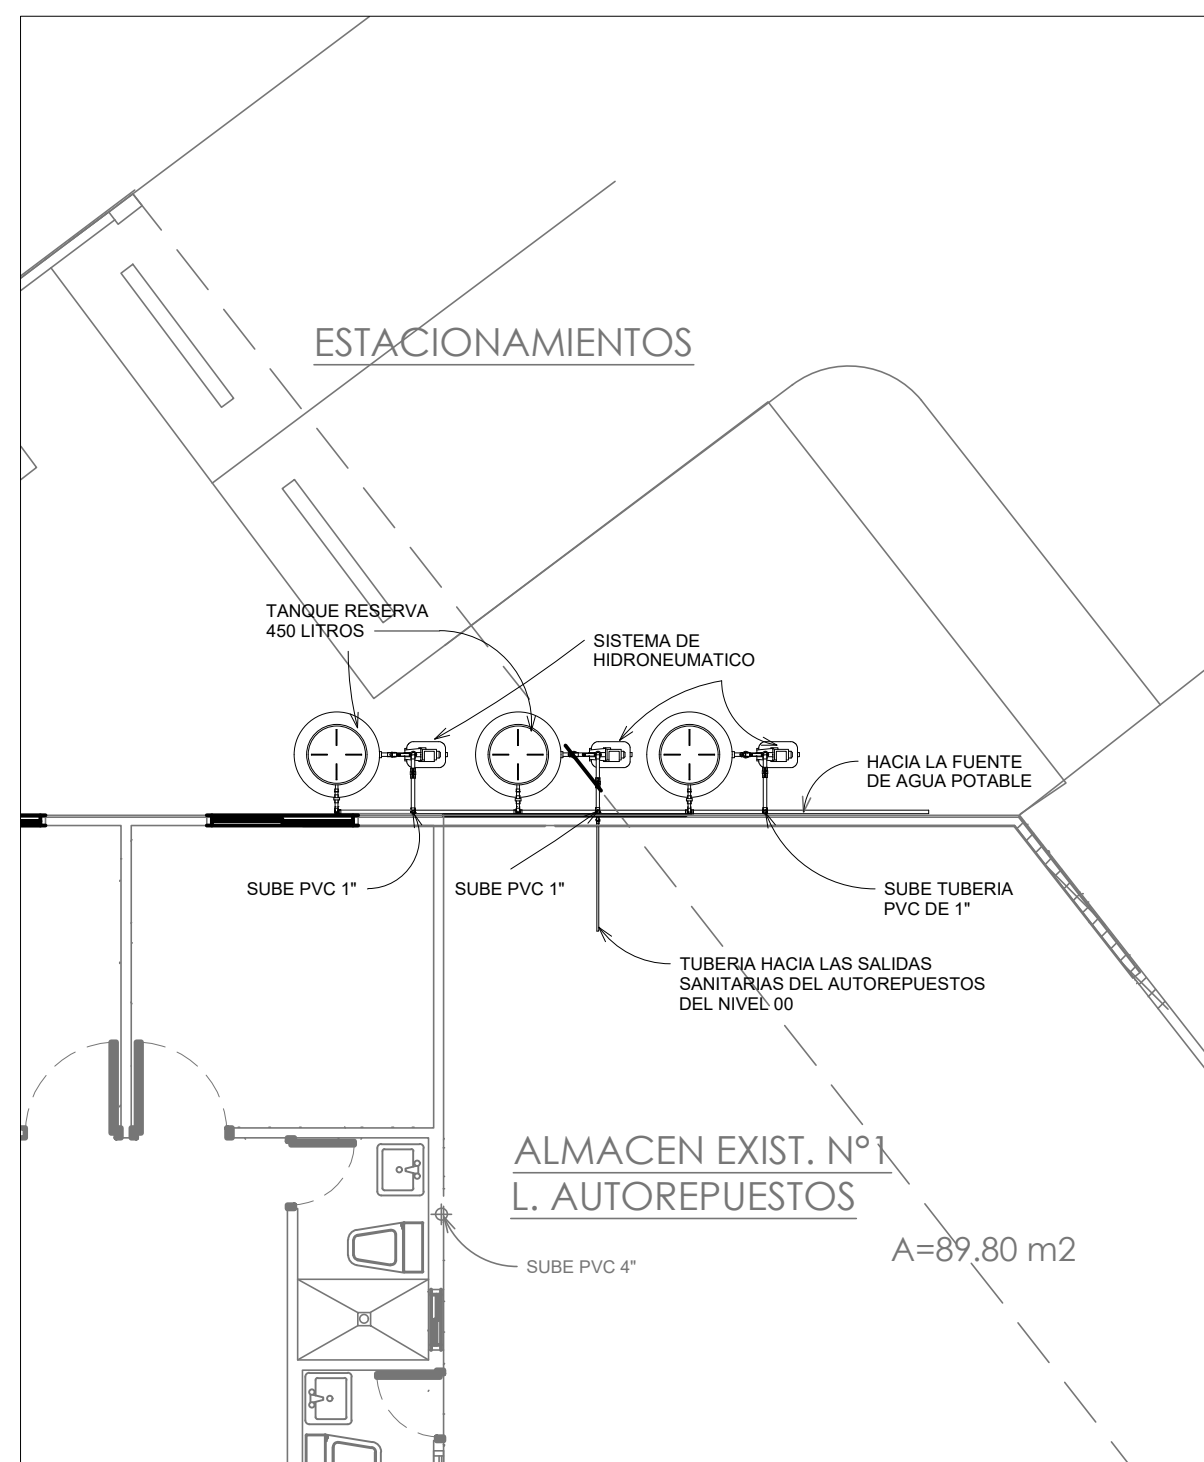
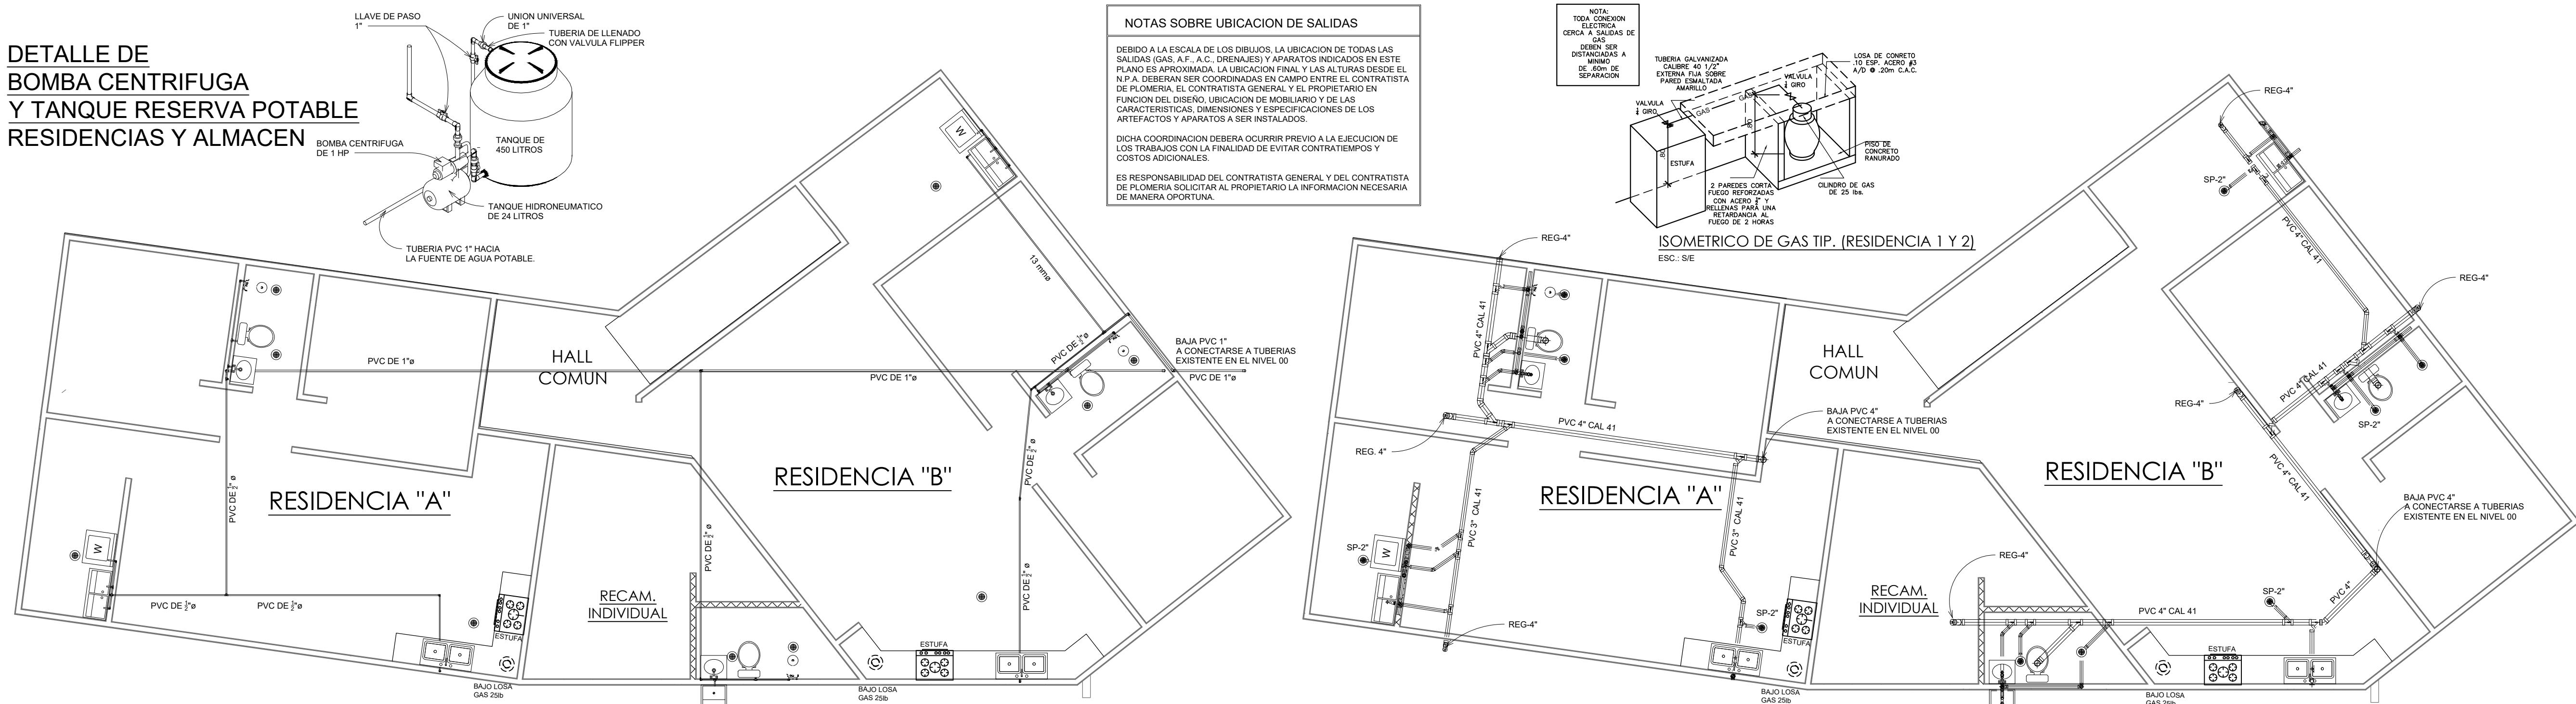


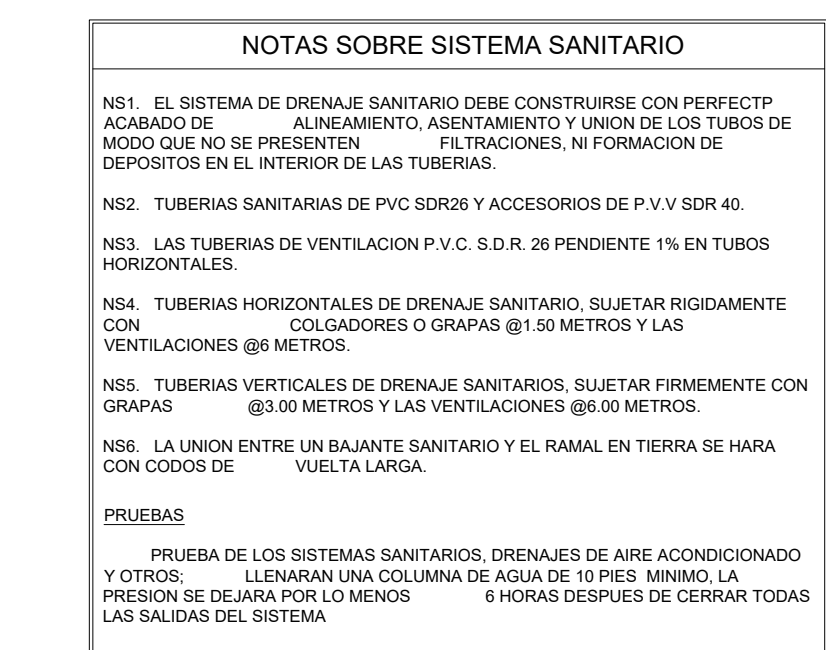

PLANTA BAJA PLOMERIA


A. POTABLE

ESC.: 1/75

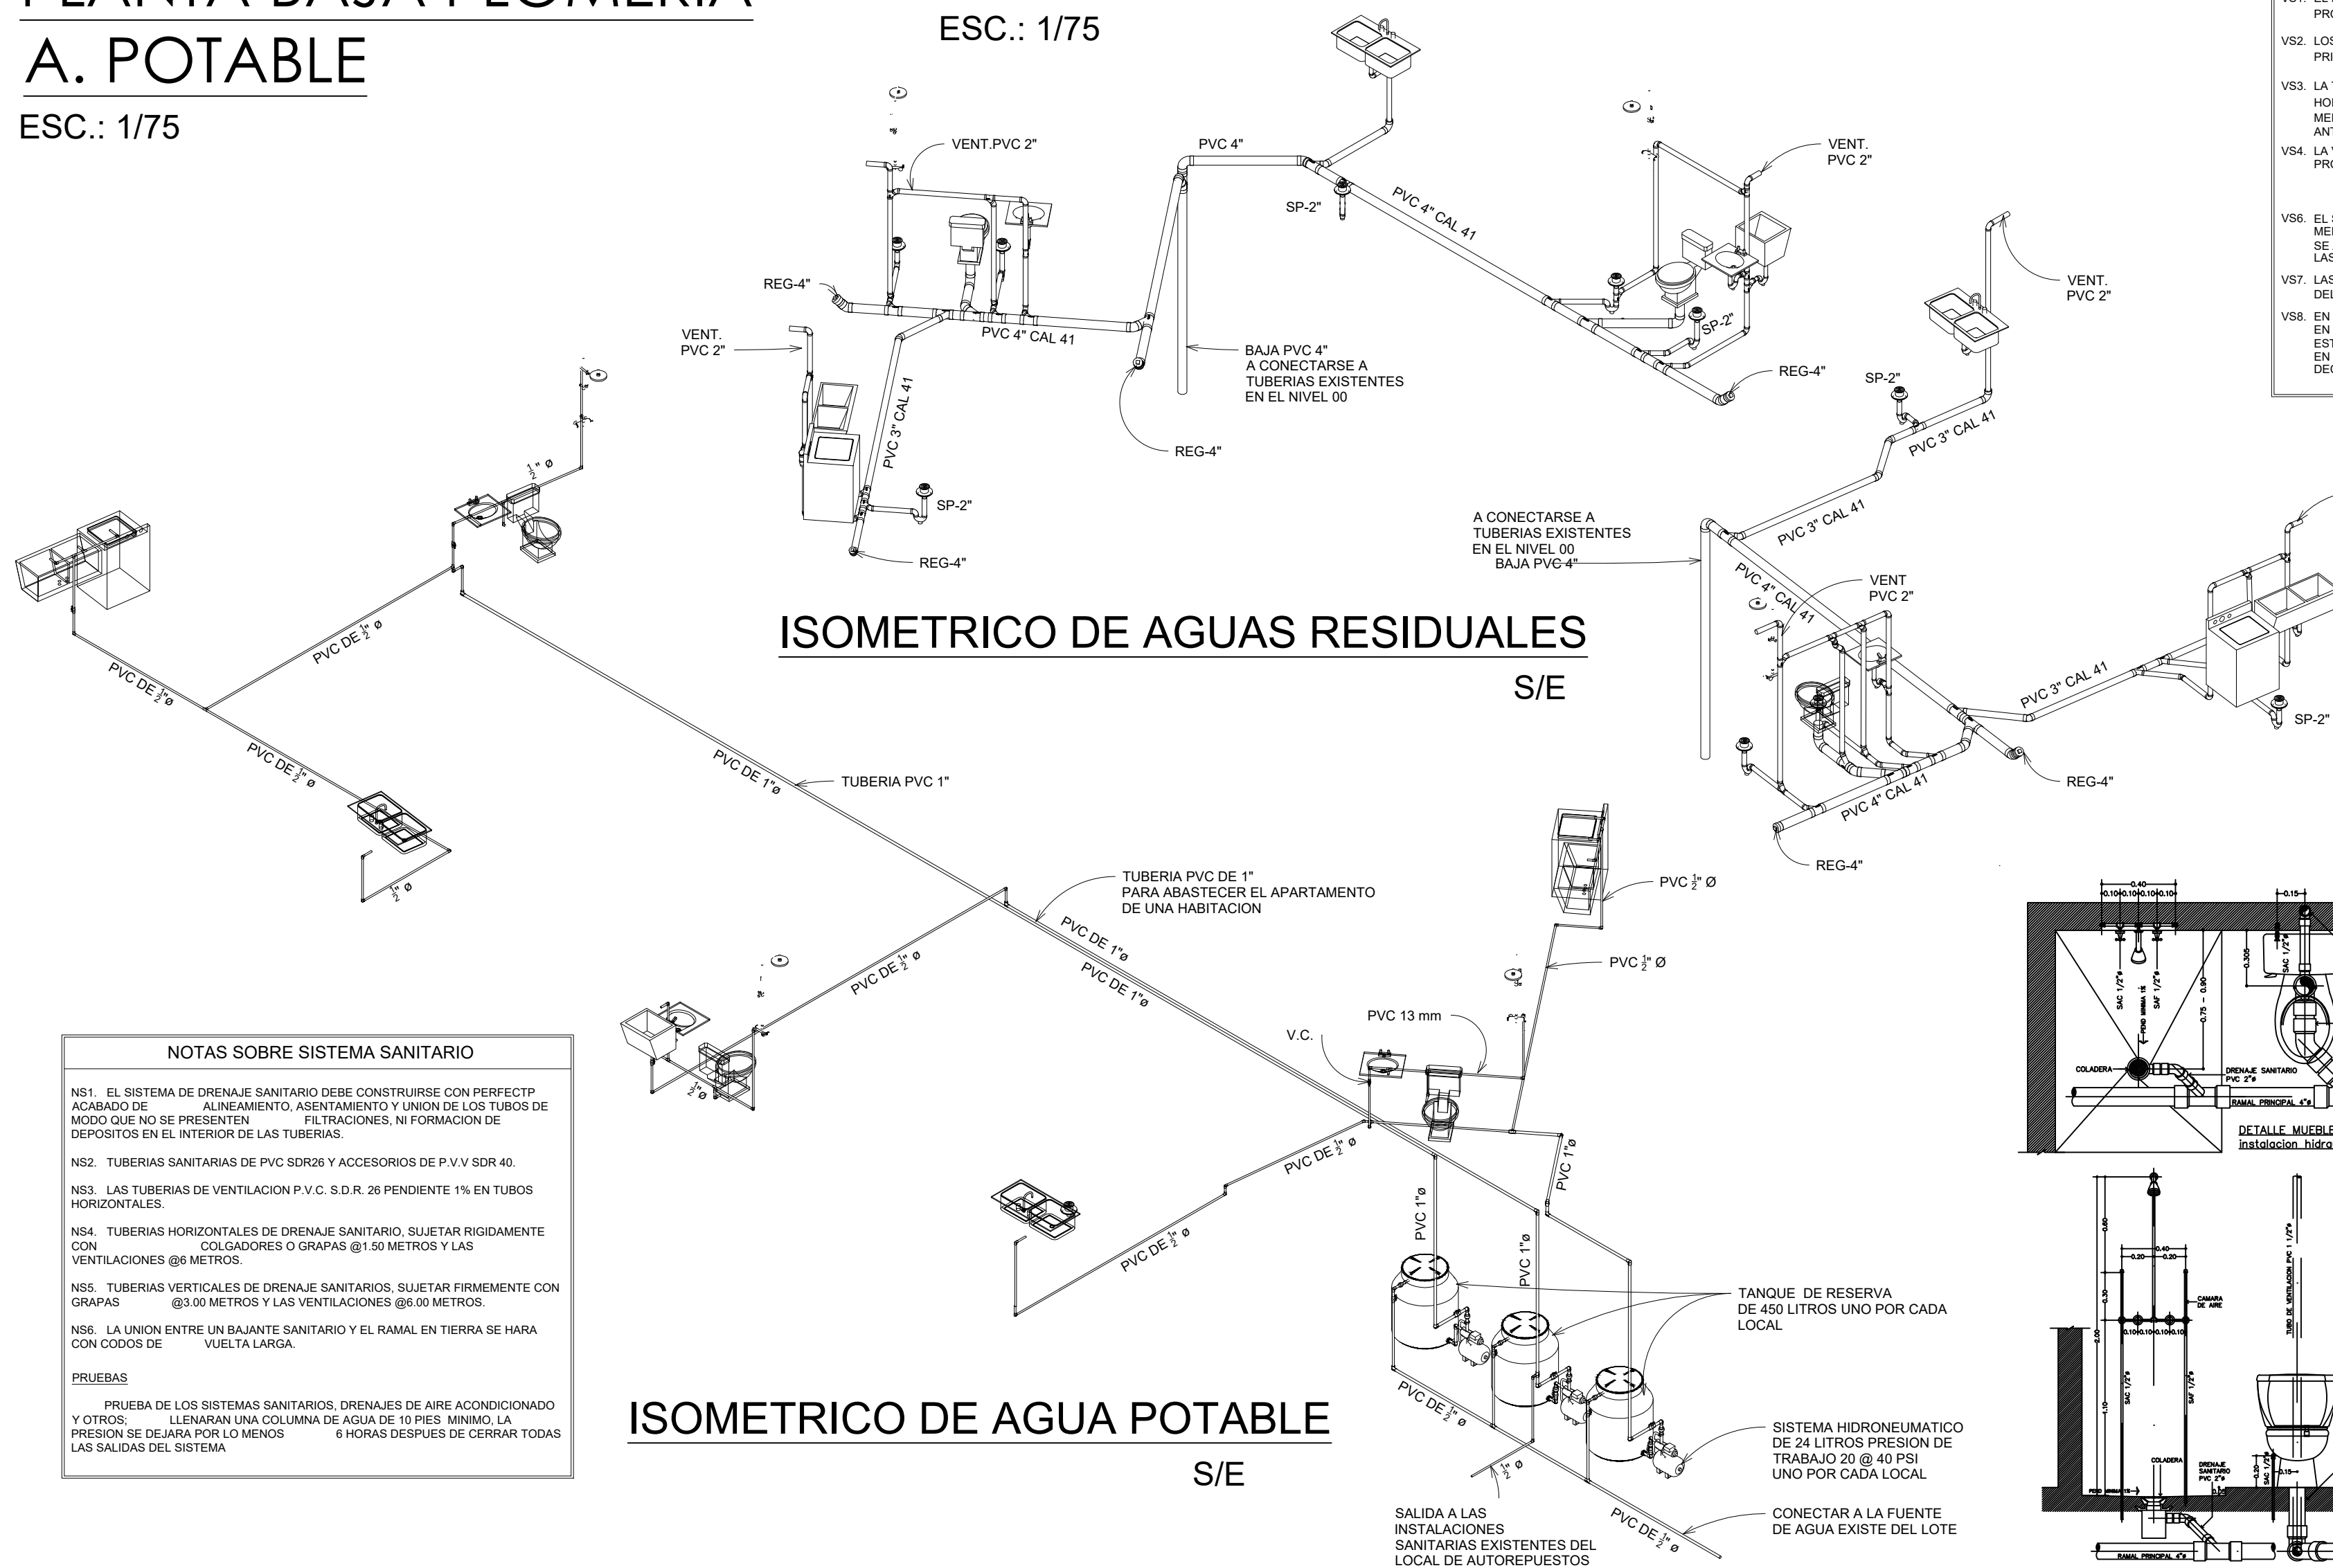


PLANTA ALTA PLOMERIA - A. POTABLE

ESC.: 1/75

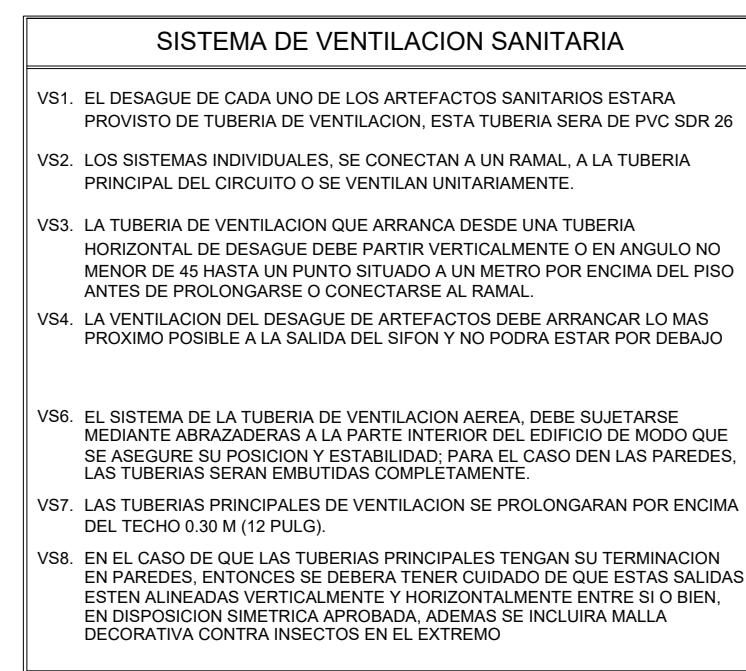

PLANTA ALTA PLOMERIA - A. RESIDUALES

ESC.: 1/75

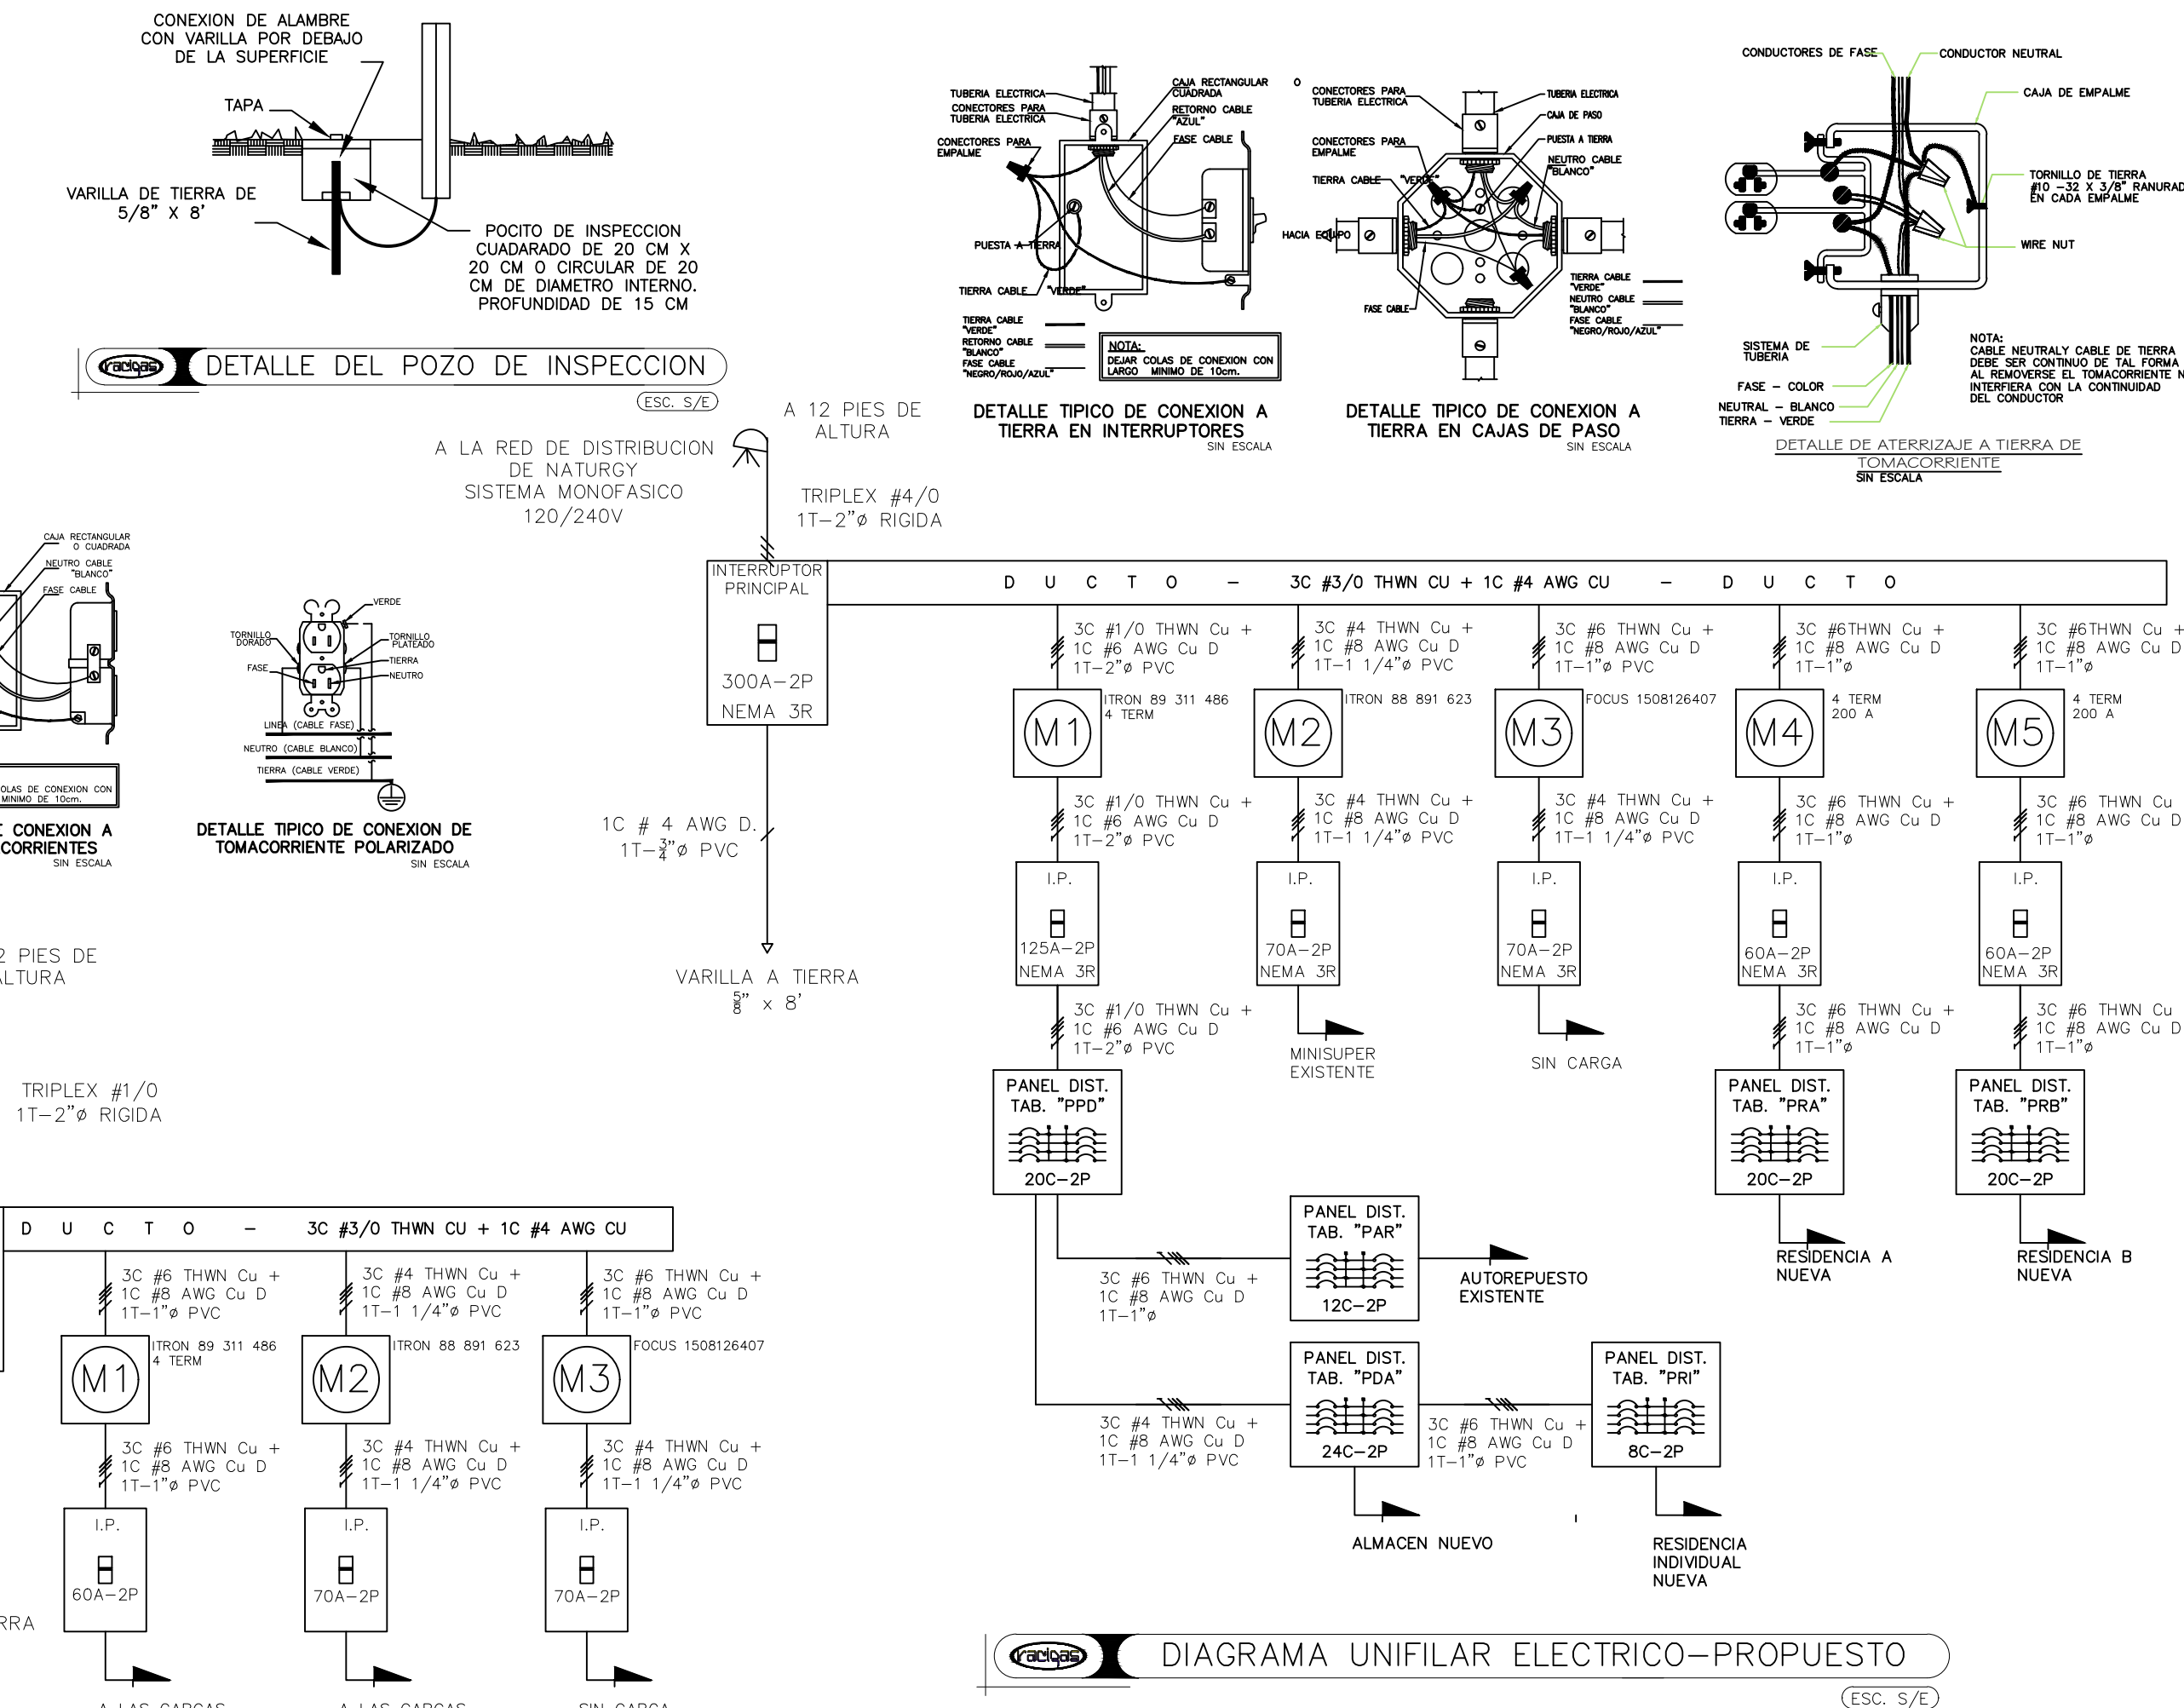

PROPIETARIO TITULAR: JIHONG ZHONG

UBICACIÓN: DIAGONAL A HOSPITAL GUSTAVO N. COLLADO, DISTRITO DE
CHITRÉ CABECERA, PROVINCIA DE HERRERA, REPUBLICA DE PANAMA

DESARROLLO:	FINCA: COD.U.:	DIRECTOR DE OBRAS Y CONSTRUCCIONES MUNICIPALES
ARQUISIDENOS	18553 6001	
INGENIERIA	DOC:	
F. SANDOVAL	595871	
R. CIGARRUISTA	AREA T. CONSTR.: 968.34 M2	

Nº HOJA

PL1

EL1
6

TOTAL
HOJAS

8

ESCALA:
INDICADA

RICIDAD