




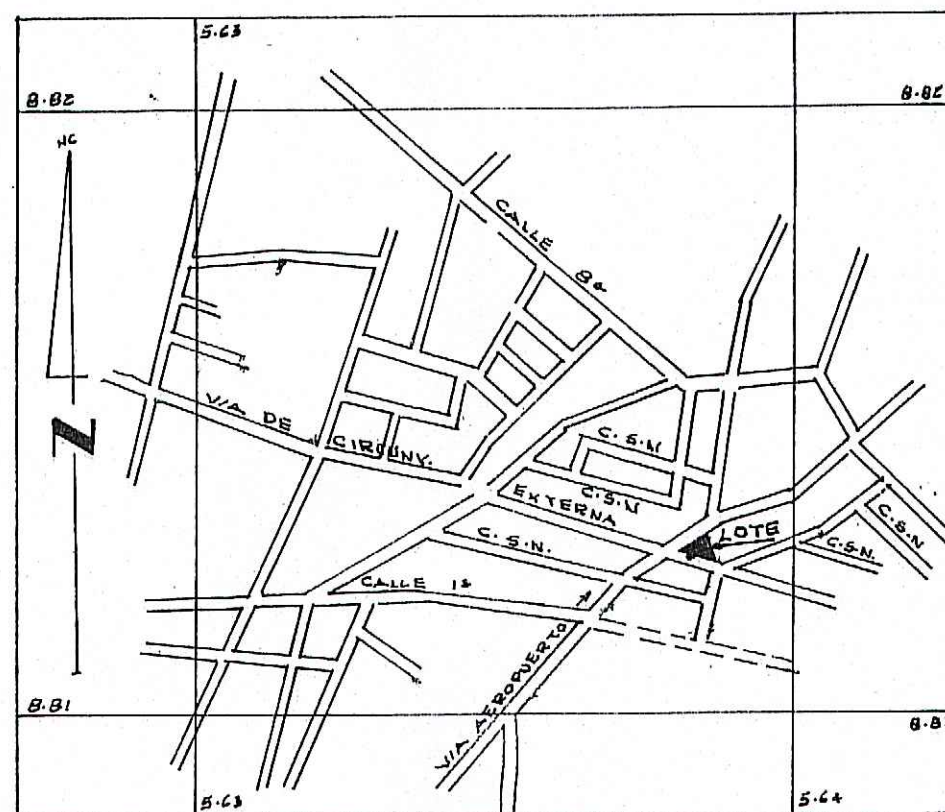

LOCALIZACION REGIONAL
ESCALA: 1:12500

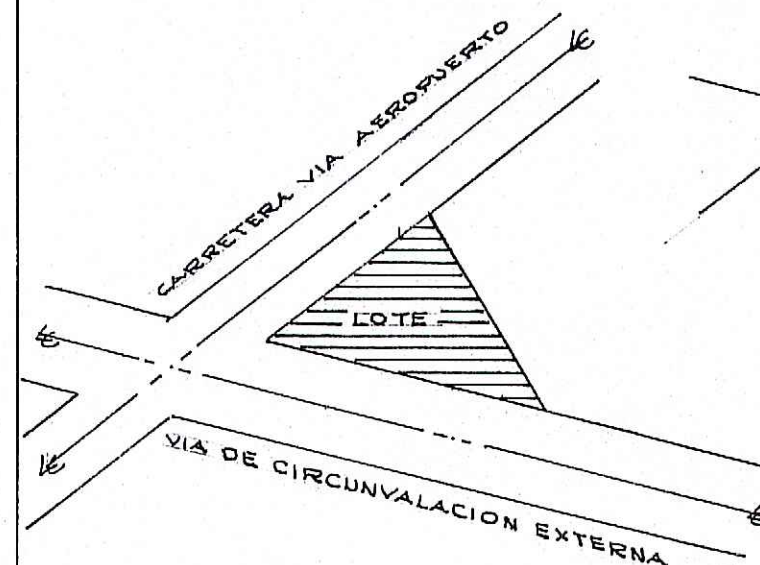

DETALLE DE AMARRE
ESCALA: 1:2000

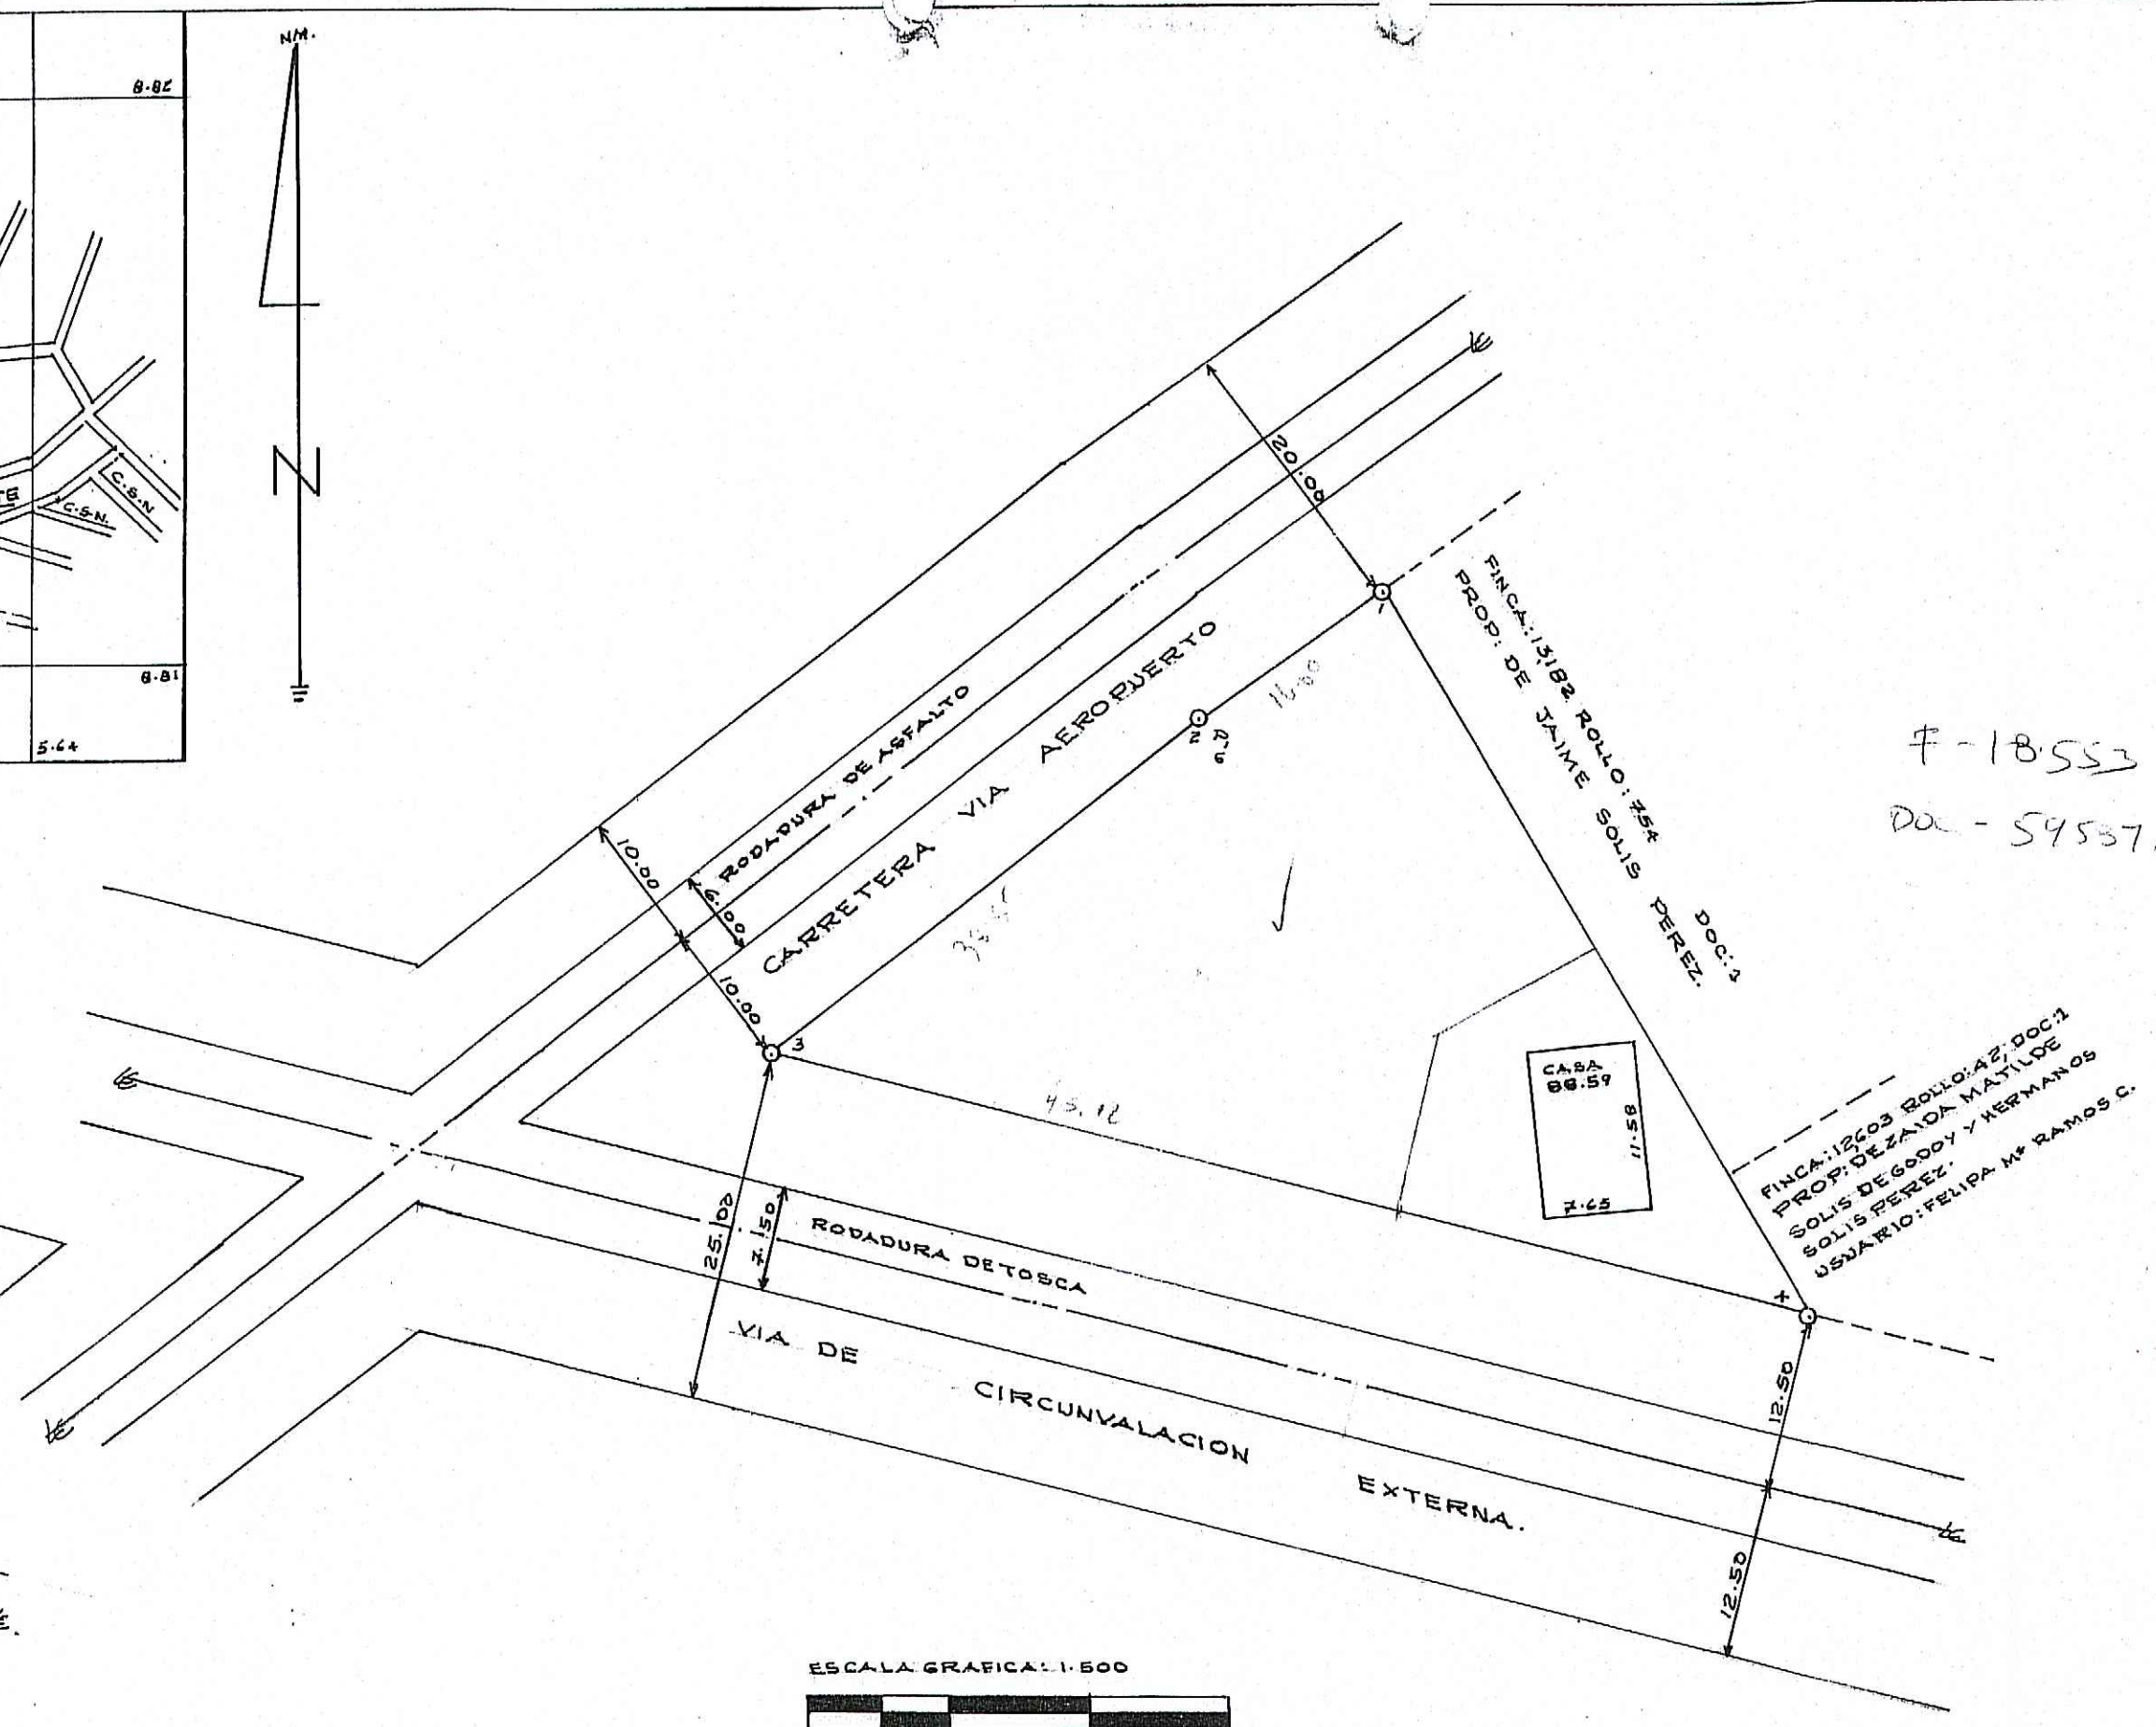

DATOS DE CAMPO		
EST.	DIST.	RUMBOS
1-2	16.00	S 57° 42' W
2-3	38.50	S 54° 06' W
3-4	75.72	S 73° 56' E
4-1	59.16	N 28° 18' W

DESGLASE DE AREA

AREA DE LA FINCA N° 12603: 4 HA 67 836.86 M²
 AREA A SEGREGAR: 1620.37 M²
 AREA RESTANTE: 4 HA 67 716.49 M²

NOTAS

TODOS LOS PUNTOS TIENEN VARILLAS DE ACERO
 NORTE USADO: NORTE MAGNETICO
 NO CUENTA CON ALCANTARILLADO SANITARIO
 VER PLANO N° 60-01-2567 DEL 25 DE MAYO DE 1981 CON EL CUAL SE CONSTITUYO LA FINCA 12603

OTROS
 JAIME SOLIS PEREZ: Jaime Solis 6-7-734
 CEDULA: 6-10-304
 ZAIDA MATILDE SOLIS DE GODOY: Zaida Matilde Solis de Godoy 6-13-348
 CEDULA: 6-13-348
 VICTOR MANUEL SOLIS PEREZ: Victor Manuel Solis Perez 6-1-167
 CEDULA: 6-1-167
 VIRGILIO OLMEDO SOLIS PEREZ: Virgilio Olmedo Solis Perez 6-13-447
 CEDULA: 6-13-447
 MAGDALENA ALICIA SOLIS DE AGUILA: Magdalena Alicia Solis de Aguilera 6-13-449
 CEDULA: 6-13-449
 PANAMA SOLIS MORALES: Panama Solis Morales 7-44-754
 CEDULA: 7-44-754

Plano: Eduardo Castro Blanco
 Superficie: 1620.37 M²
 Revisado y calculado: Partino J. Ceballos
 Pagado: Bl. 4.00
 Fecha: 13 de Diciembre de 1994
 Atestador que efectuó la mensura: Juan Bautista Castañeda

Departamento de Inventario
 OFICINA REGIONAL - CHITRE
 TUGA: 6010125297
 Foto No. Vuelo
 Manzana Lote
 Revisado por: Edison Gattillo
 Fecha: 13 DE DICIEMBRE 1994

REPUBLICA DE PANAMA
 MINISTERIO DE HACIENDA Y TESORO
 DIRECCION GENERAL DE CATASTRO
 Plano No. 60101-8300
 CORRECTO DE CONFORMIDAD CON LOS DATOS DE CAMPO PRESENTADOS
 Art. 2do. Ley 63 de 31 de Julio de 1973
 Decreto No. 1 del 2 de Enero de 1974
 PANAMA, 13 de Diciembre DE 19 94
 Atestador Oficial: [Firma]
 Aprobado: [Firma]
 JEFE REGIONAL

Aurora Solis Perez
 VENDEDORA: ZORAIDA SOLIS PEREZ
 CEDULA: 6-10-432
[Firma]
 ADQUIRIENTE: EDUARDO CASTRO BLANCO
 CEDULA: 6-10-432
[Firma]
 CARMEN RAQUEL SOLIS PEREZ:
 CEDULA: 6-10-432

REPUBLICA DE PANAMA
 PROVINCIA DE HERRERA
 DISTRITO DE CHITRE
 CORREGIMIENTO CABECERA
 LUGAR EL ROSARIO
 LOTE DE TERRENO SEGREGADO DE LA FINCA: 12603
 ROLLO: 42, DOCUMENTO: 1, PROPIEDAD DE ZAIDA MATILDE SOLIS DE GODOY Y HERMANOS SOLIS PEREZ Y SERA ADQUIRIDO POR:
 EDUARDO CASTRO BLANCO
 AREA: 1620.37 M²
 JUAN B. CASTAÑEDA
 TECNICO TOPOGRAFO
 LICENCIA: N° 78-304-022
 CEDULA: 6-30-538
 ESCALA: 1:500
 FECHA: OCTUBRE DE 1994
 JUAN BAUTISTA CASTAÑEDA
 TECNICO EN TOPOGRAFIA
 LICENCIA N° 78-304-022
 CEDULA: 6-30-538
 LEY 18 DEL 28 DE ENERO DE 1974
 JUNTA TECNICA DE INGENIERIA Y TOPOGRAFIA

PLANO N° 60101-8300

VALOR: Bl. 4.00

Fecha: 13/12/94

MANZANA 125 CATE 297