


ELEVACIÓN FRONTAL


FRENTE A VÍA QUEREALOS

ESCALA 1:75

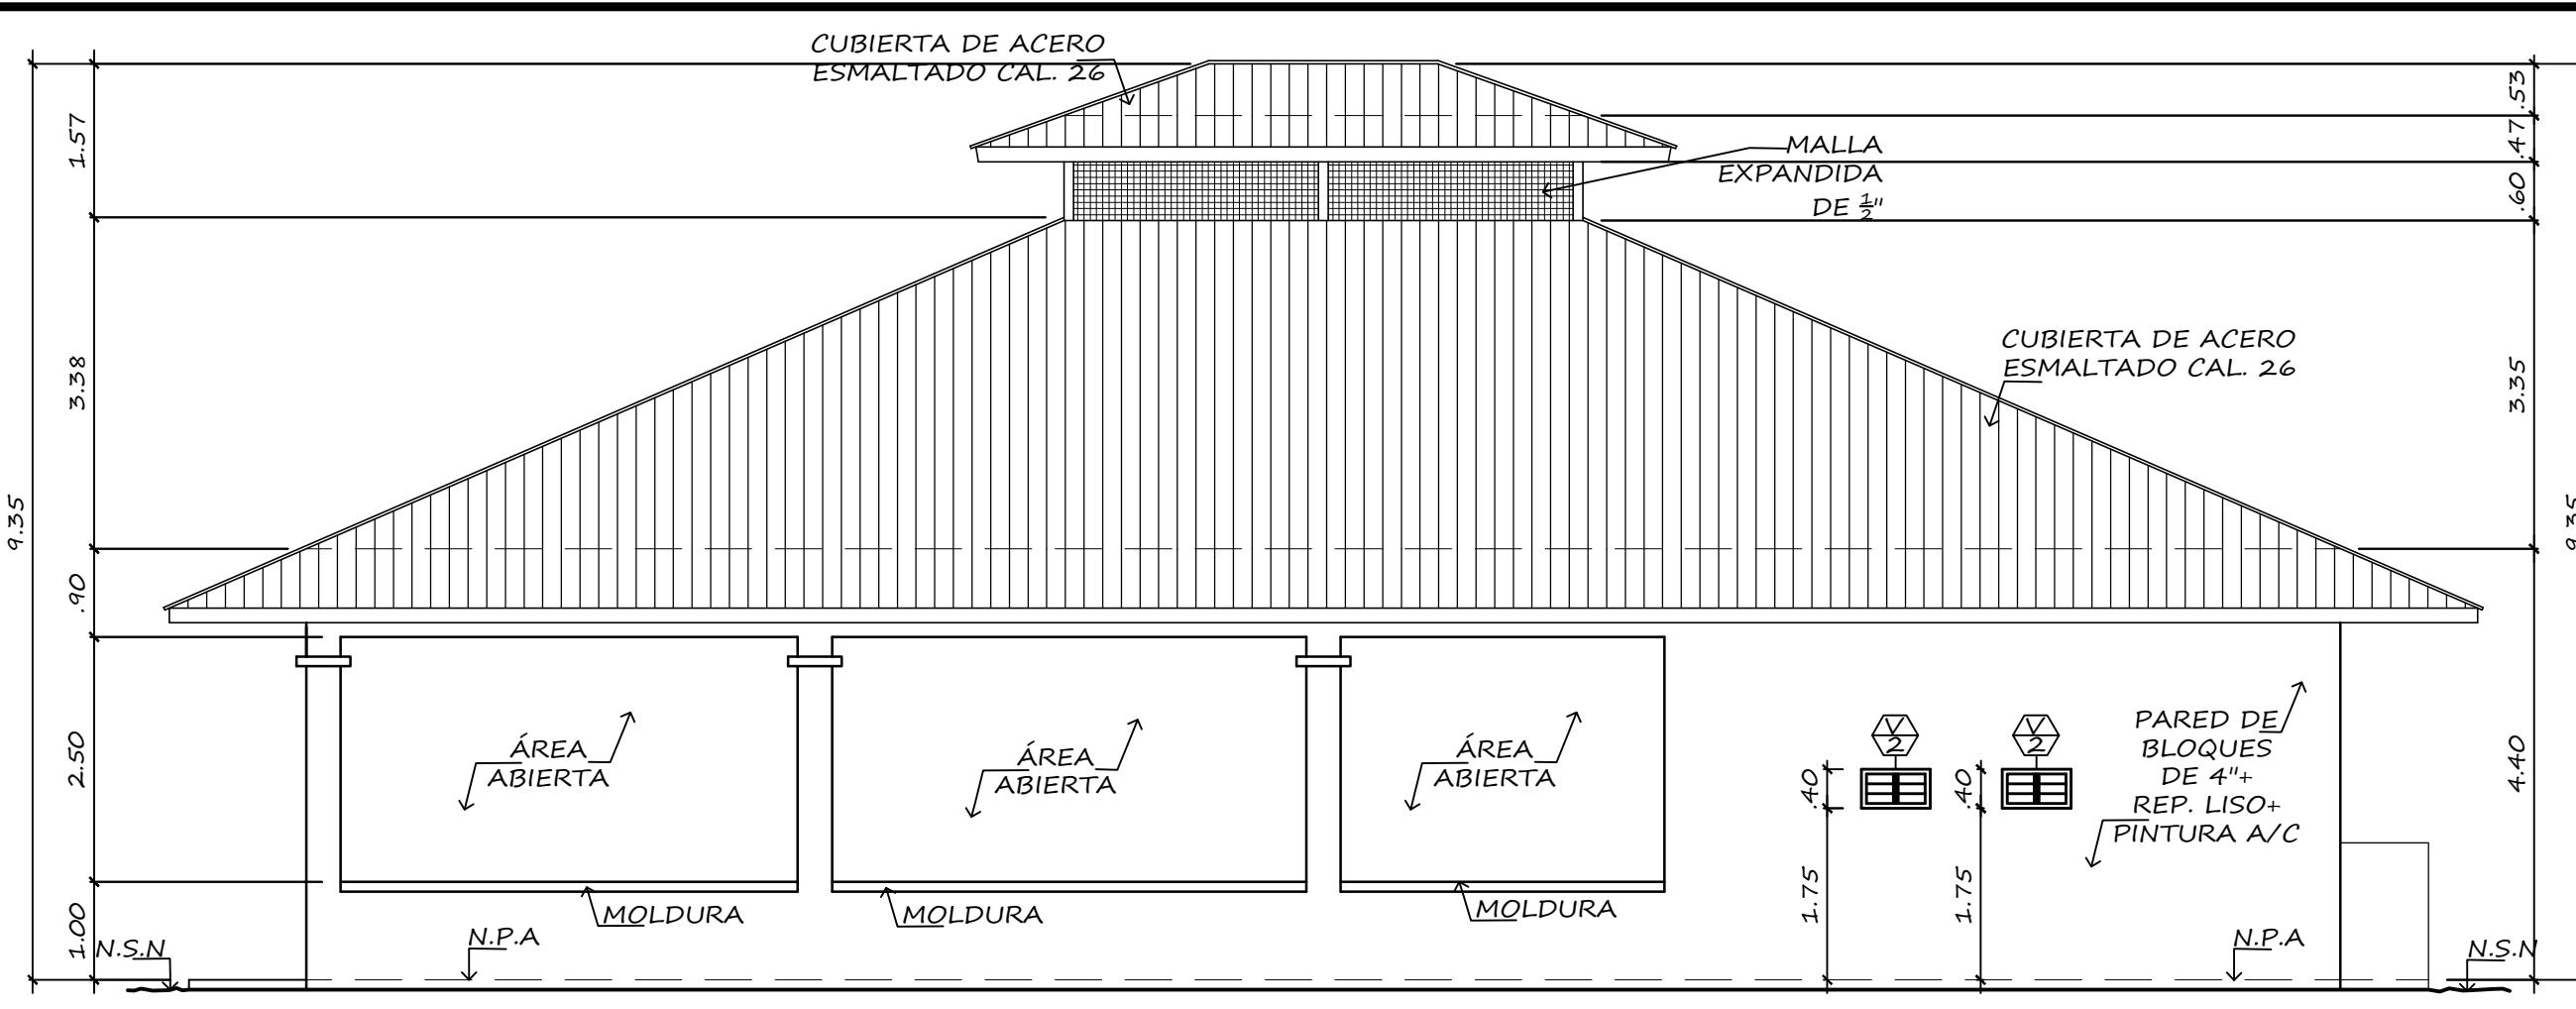


ELEVACIÓN LATERAL

ESCALA 1:75

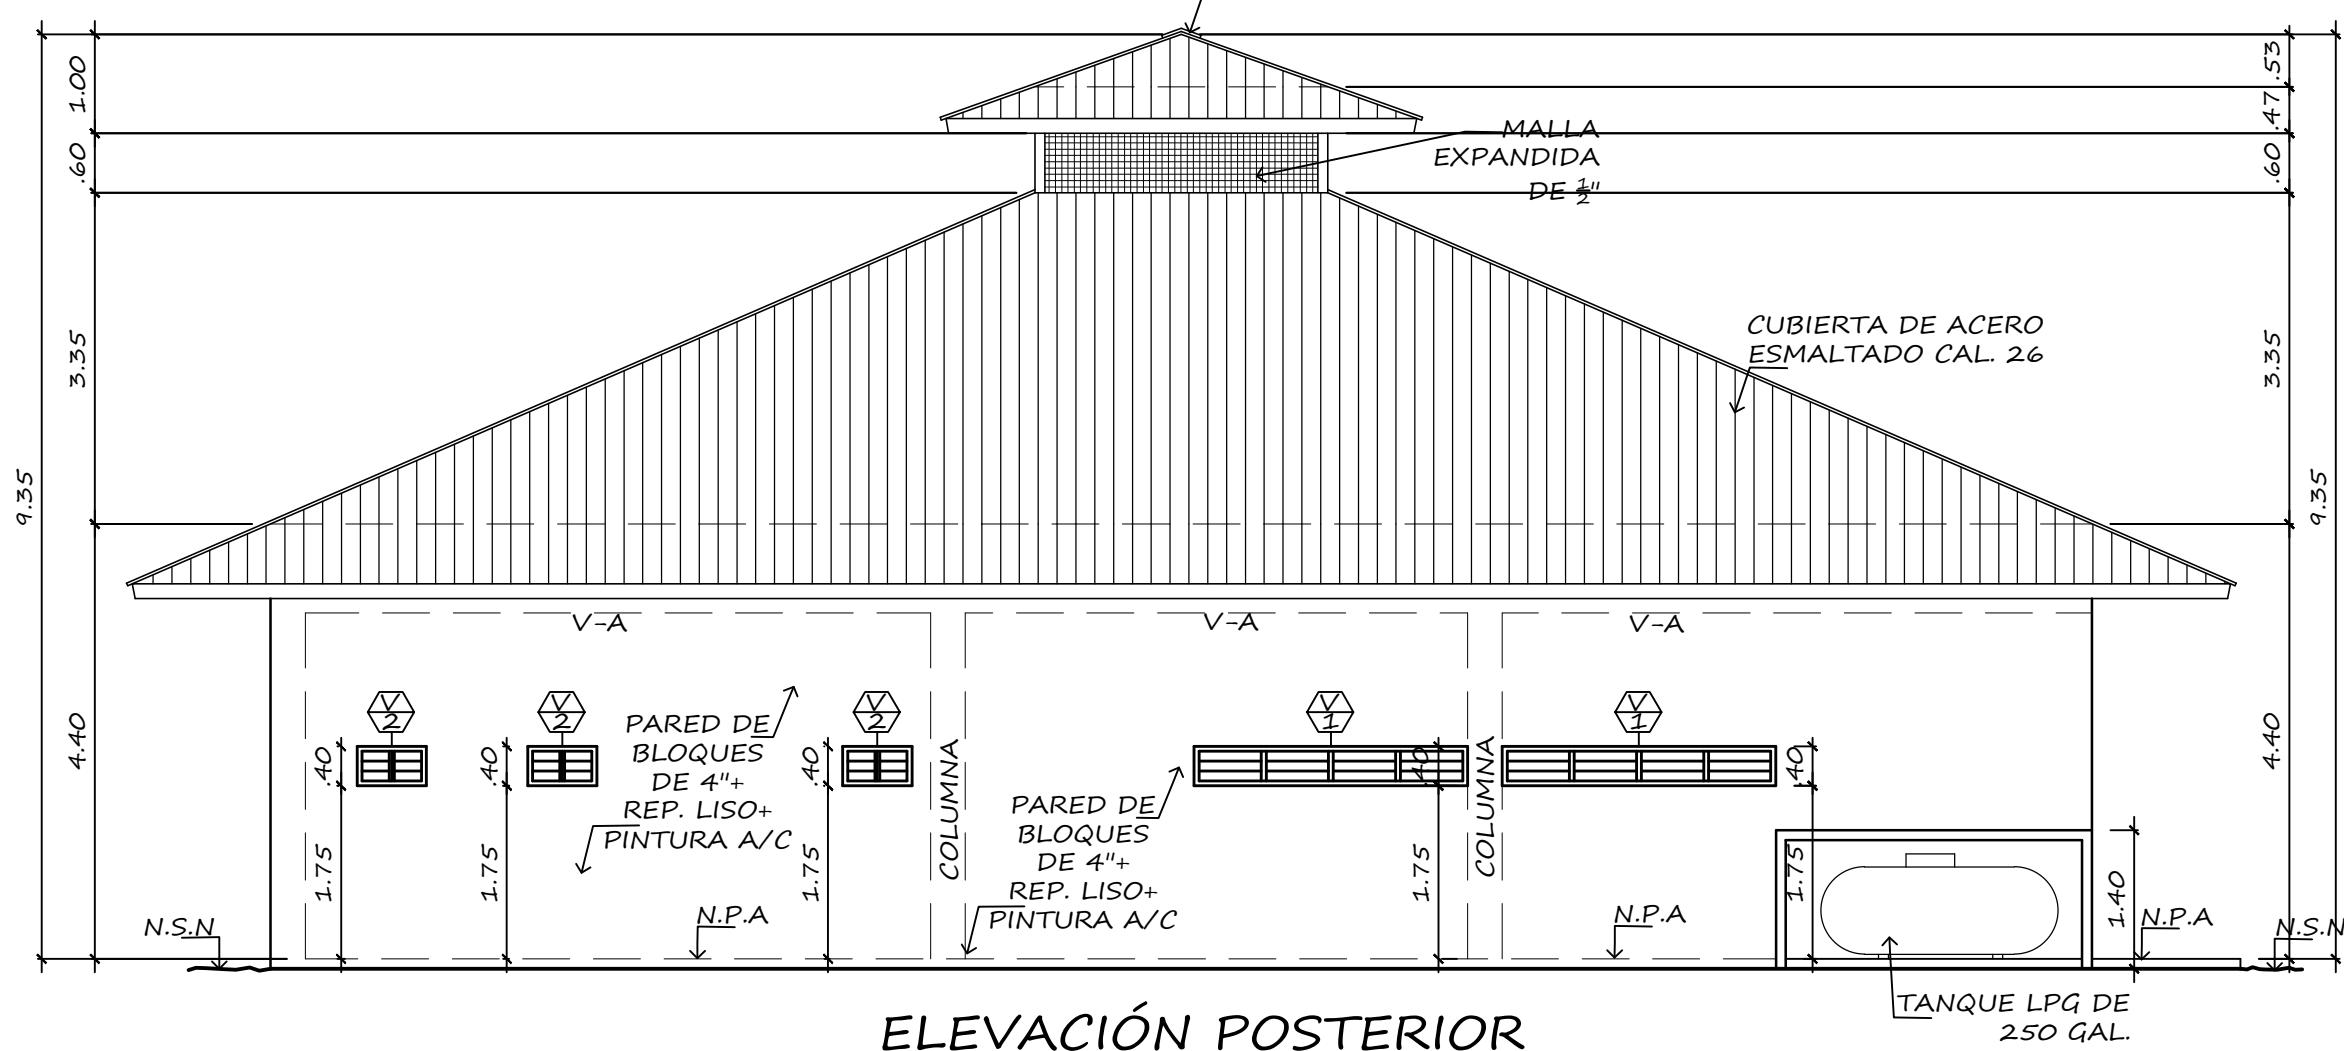

ELEVACIÓN POSTERIOR


ESCALA 1:75

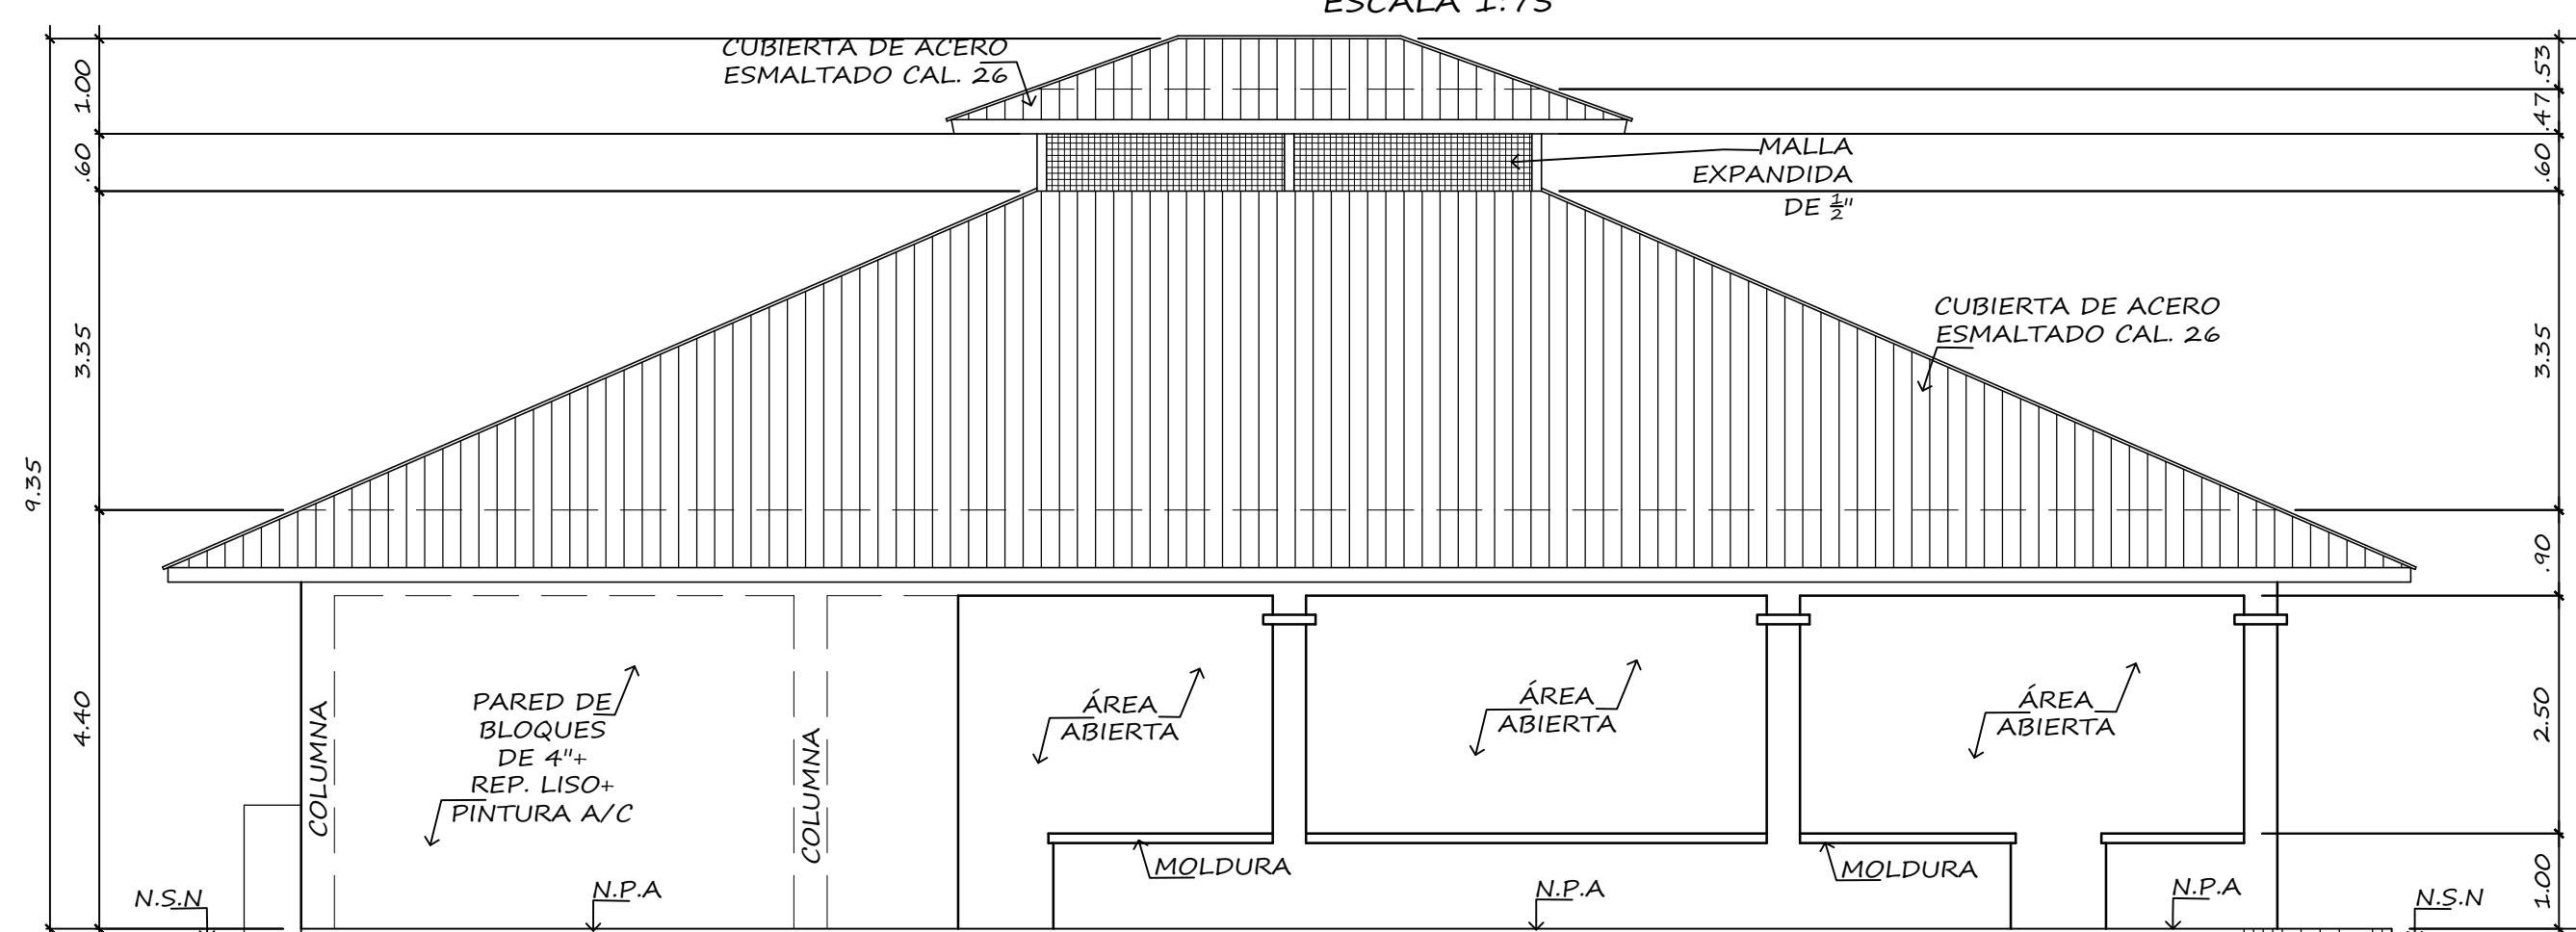

ELEVACIÓN FRONTAL


FRENTE A VÍA CALLE 6TA

ESCALA 1:75

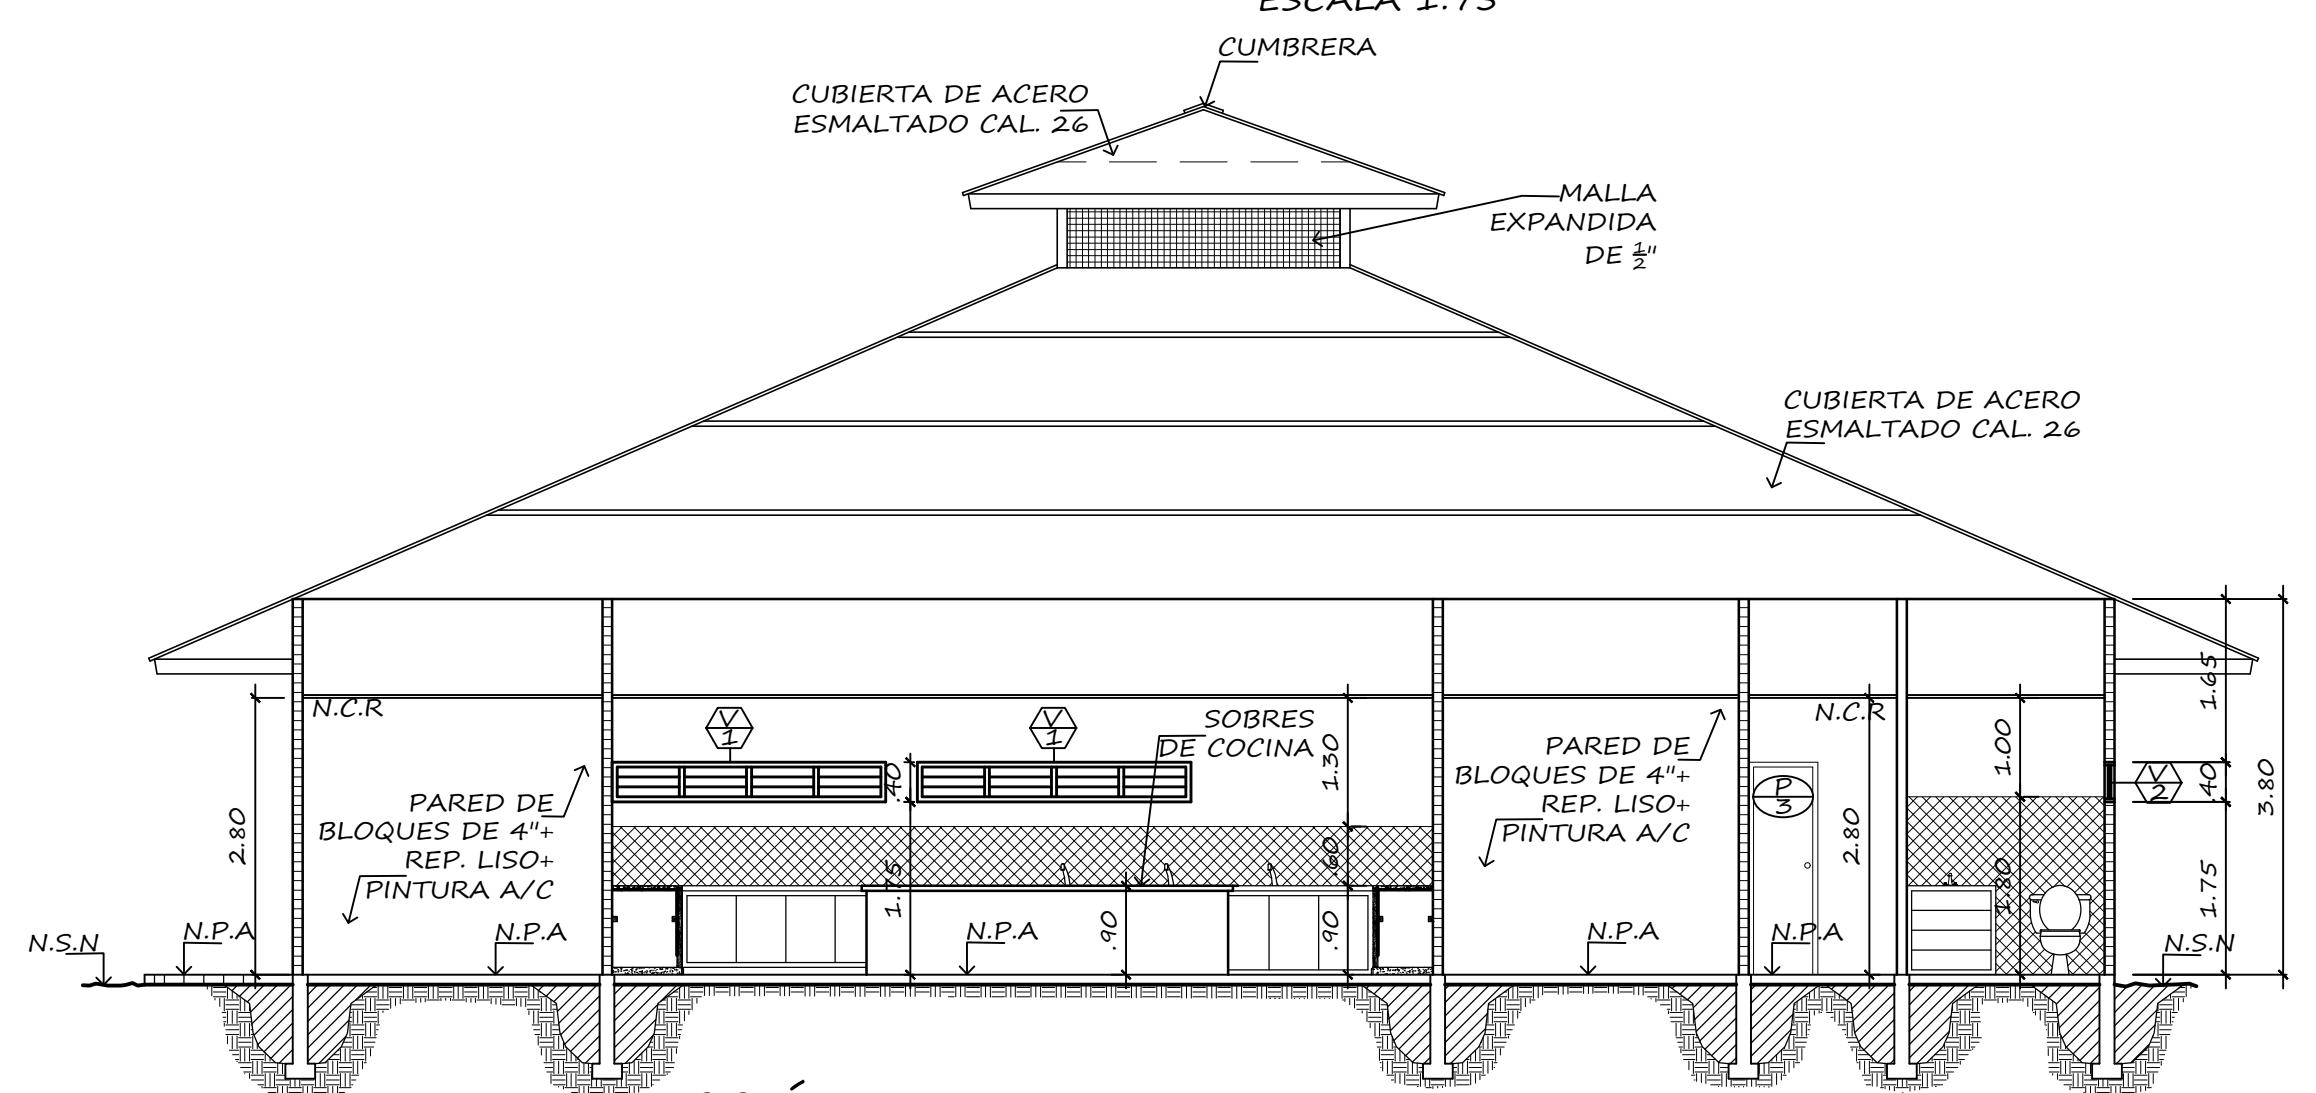

SECCIÓN TRANSVERSAL A-A'

ESCALA 1:75

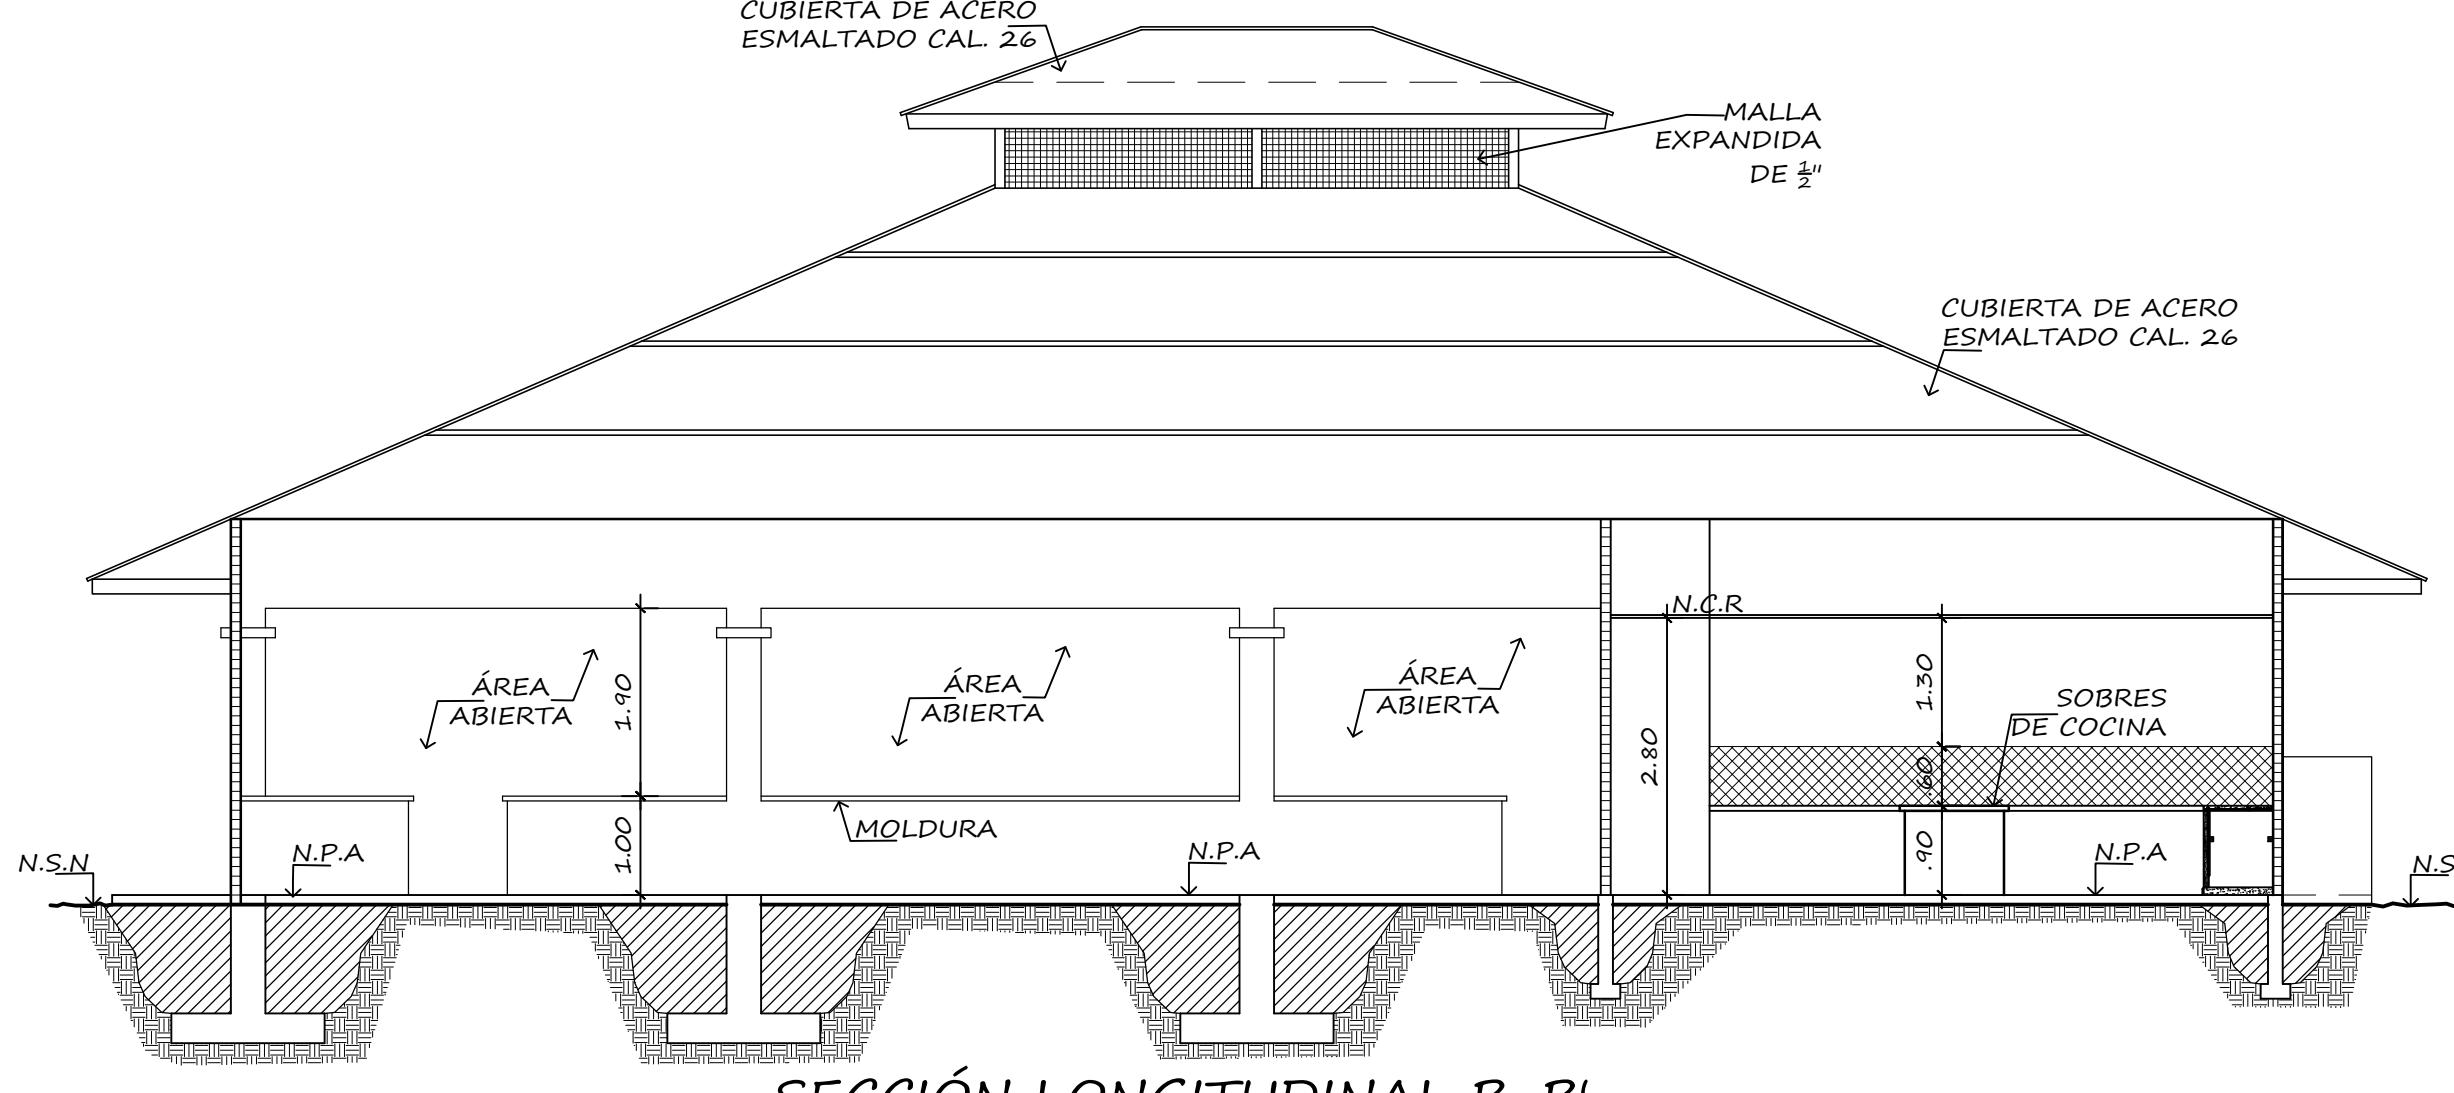


SECCIÓN LONGITUDINAL B-B'

ESCALA 1:75


AMPLIACION ESTACIONAMIENTO DE DISCAPACITADOS

ESCALA 1:50

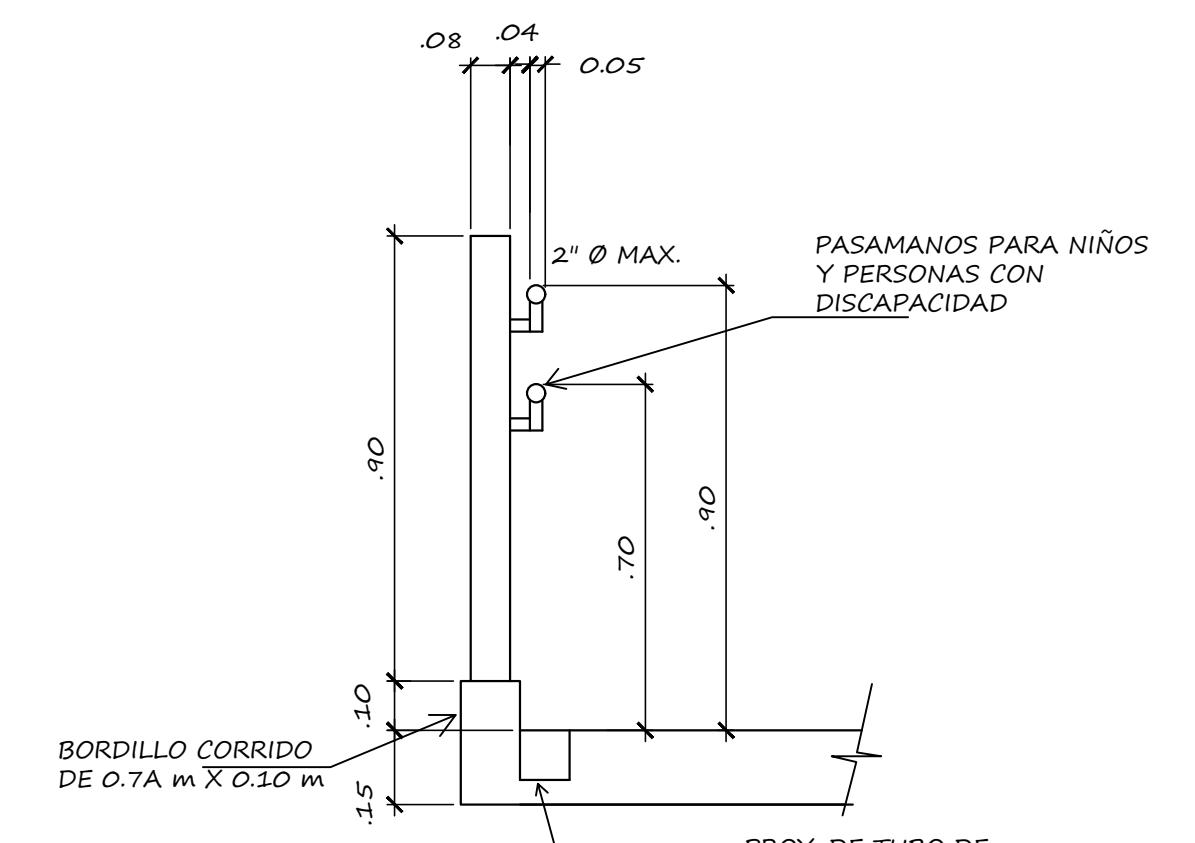

DETALLE DE PASAMANOS

ESCALA 1:15

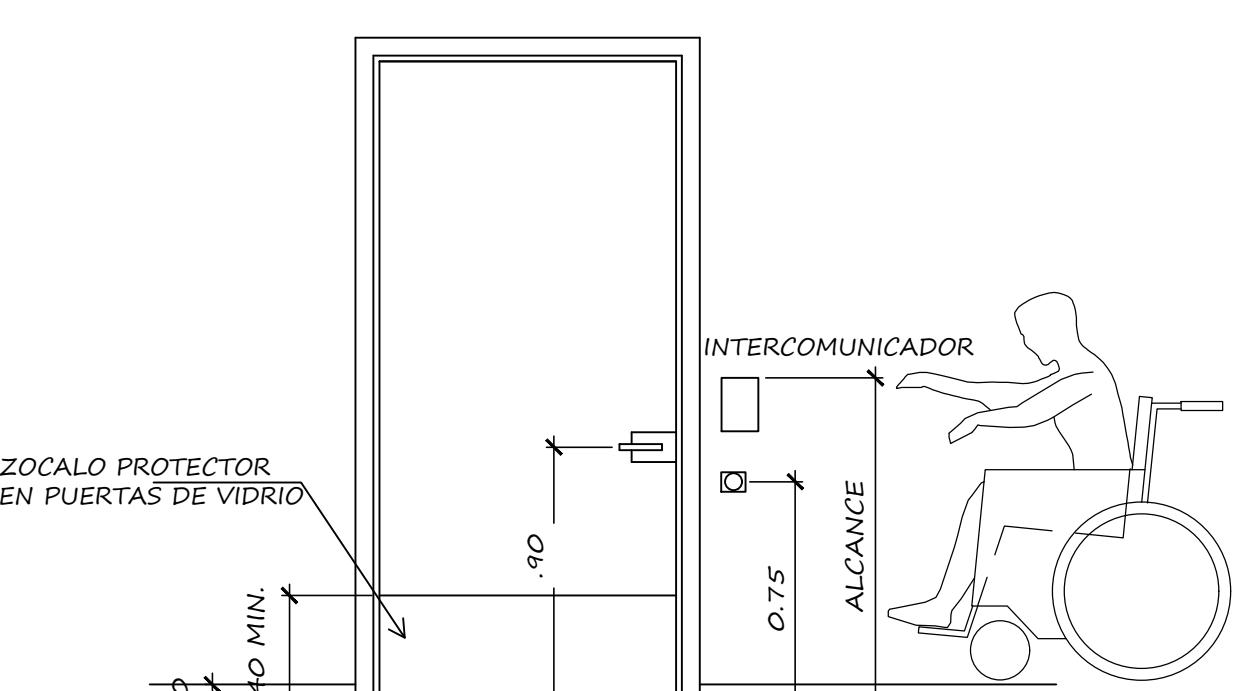

DETALLE DE PUERTAS

ESCALA 1:25

DIOGENES CAMARGO
ARQUITECTO

PROPIEDAD DE: XIUDI WEN CÉDULA: E-8-98924	ANTEPROYECTO: RESTAURANTE	CONTENIDO: -ELEVACIONES -SECCIONES -DETALLES
UBICACION: VEREDA N°1, CORREGIMIENTO DE DAVID DISTRITO DE DAVID, PROVINCIA DE CHIRIQUÍ		
CALCULO ESTRUCTURAL: ING. ARNALFO ANGUILZA	DISEÑO: ARQ. DIOGENES CAMARGO	PROPIETARIO:
PLOMERIA TEC. ARQUIMEDES MORALES		
ELECTRICIDAD ING. MARTÍN SANJUR	APROBADO:	FECHA: MAYO 2023
DIBUJO: ARQ. YASMINA GONZÁLEZ		ESCALAS: INDICADAS
		HOJA: 3 DE: 4

D D D D

