



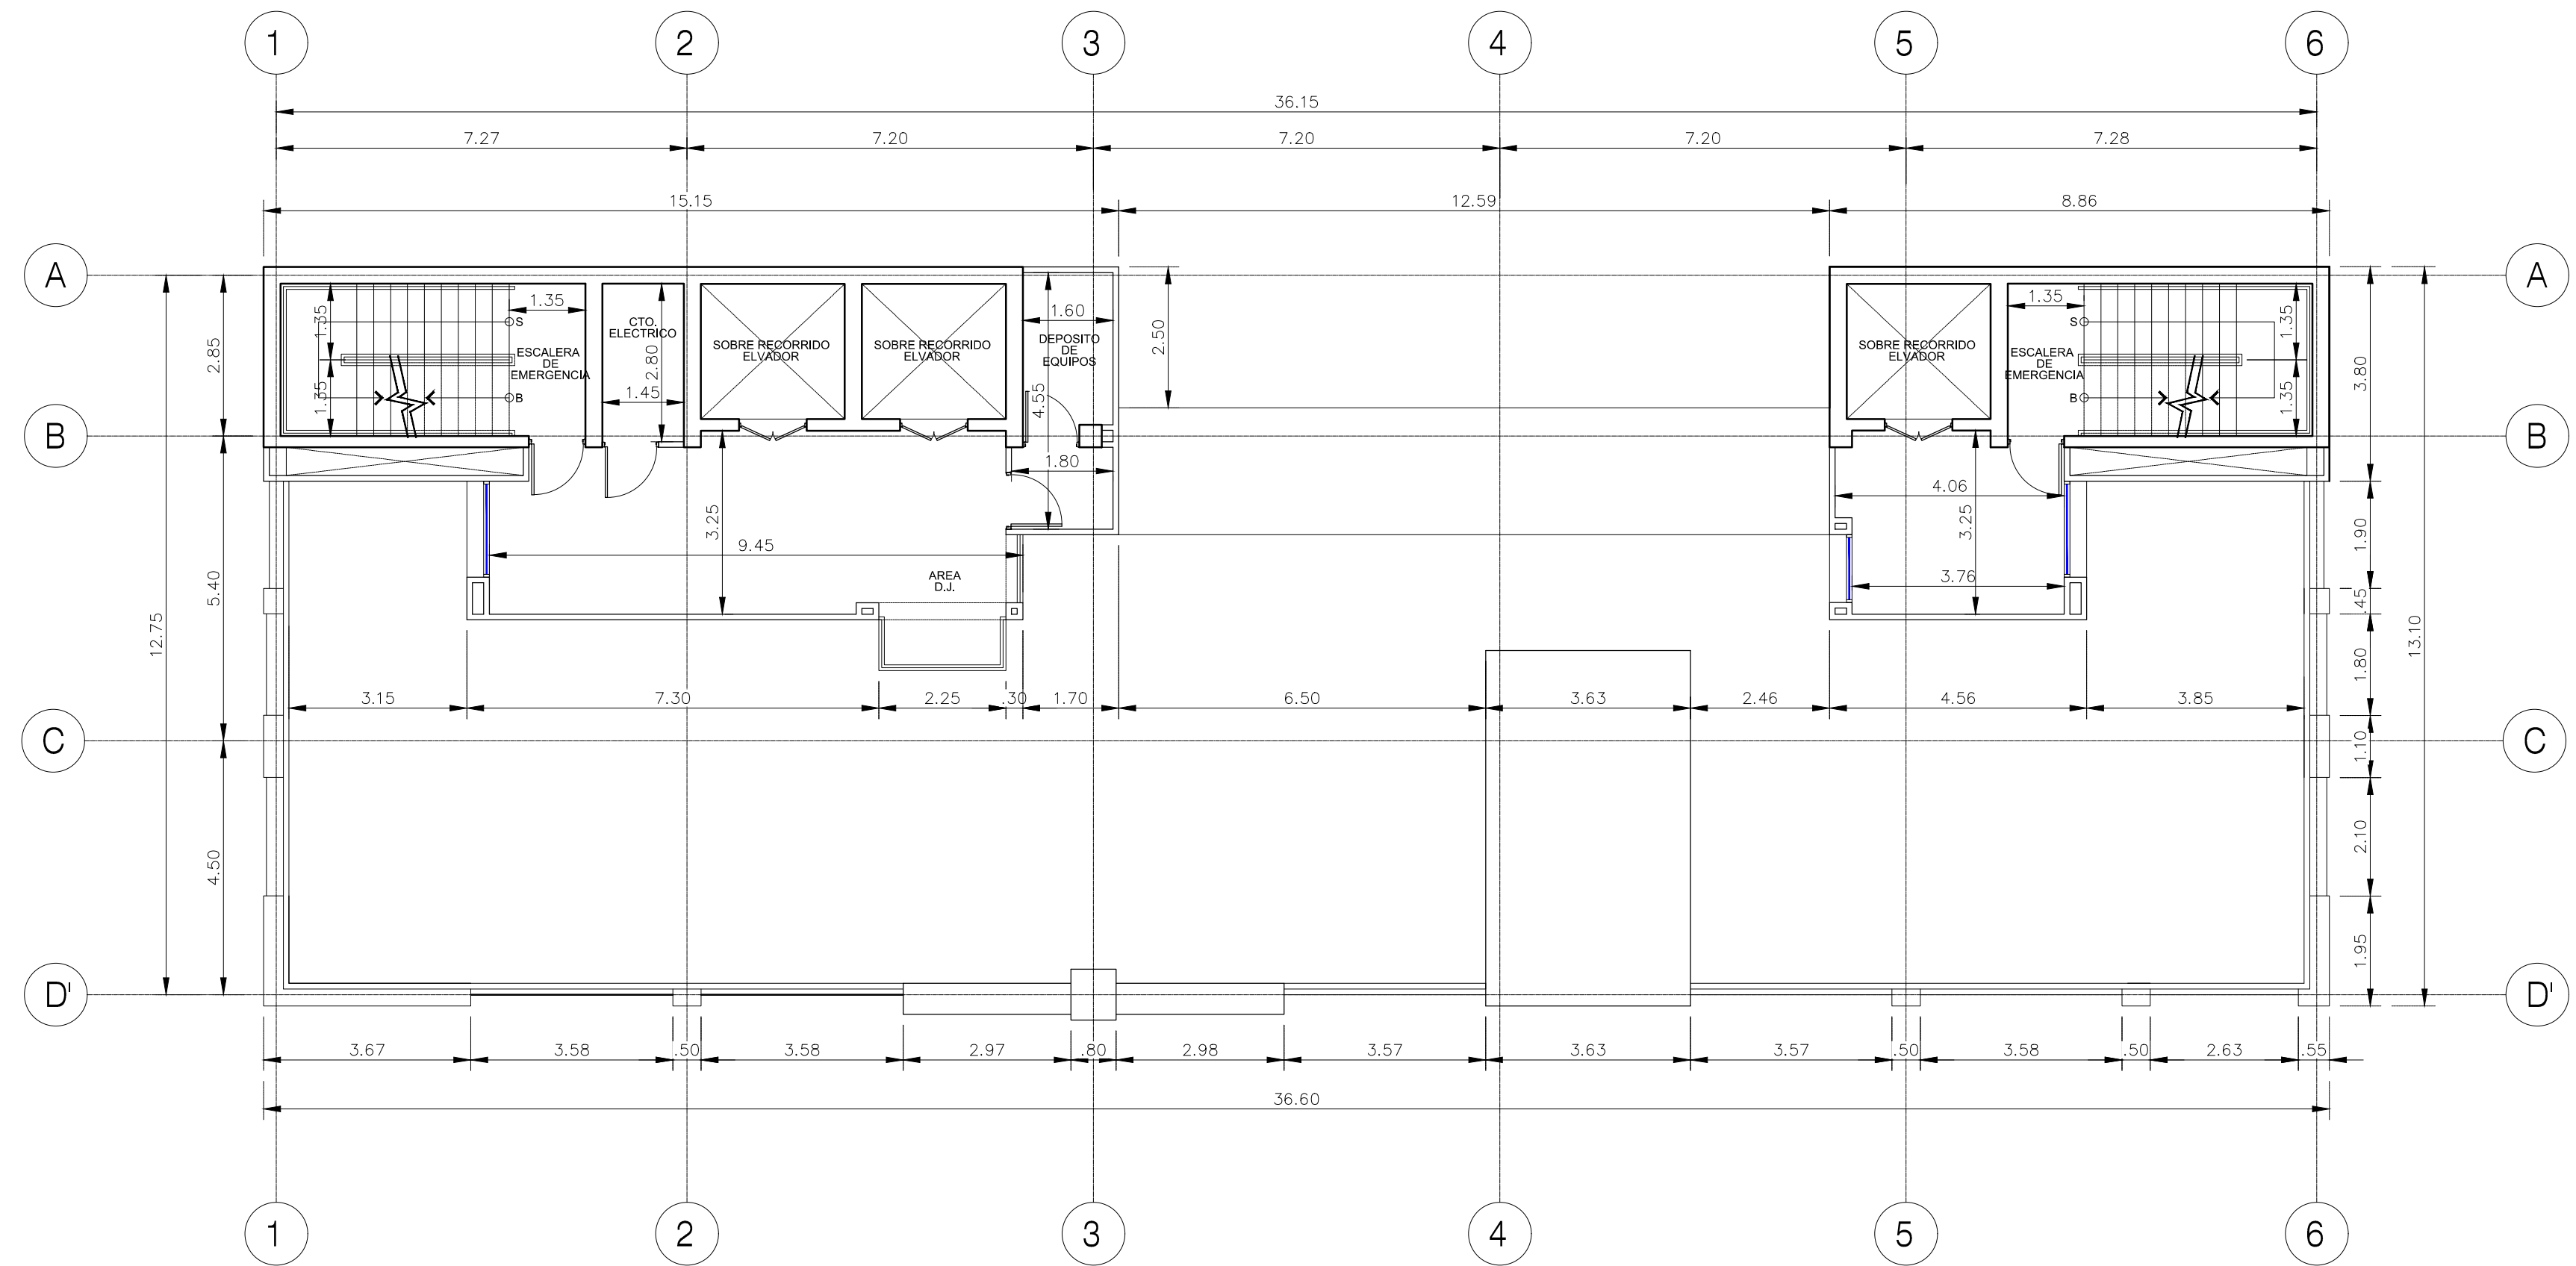

**PLANTA ARQUITECTONICA NIVEL 2800**

ESCALA: 1:100

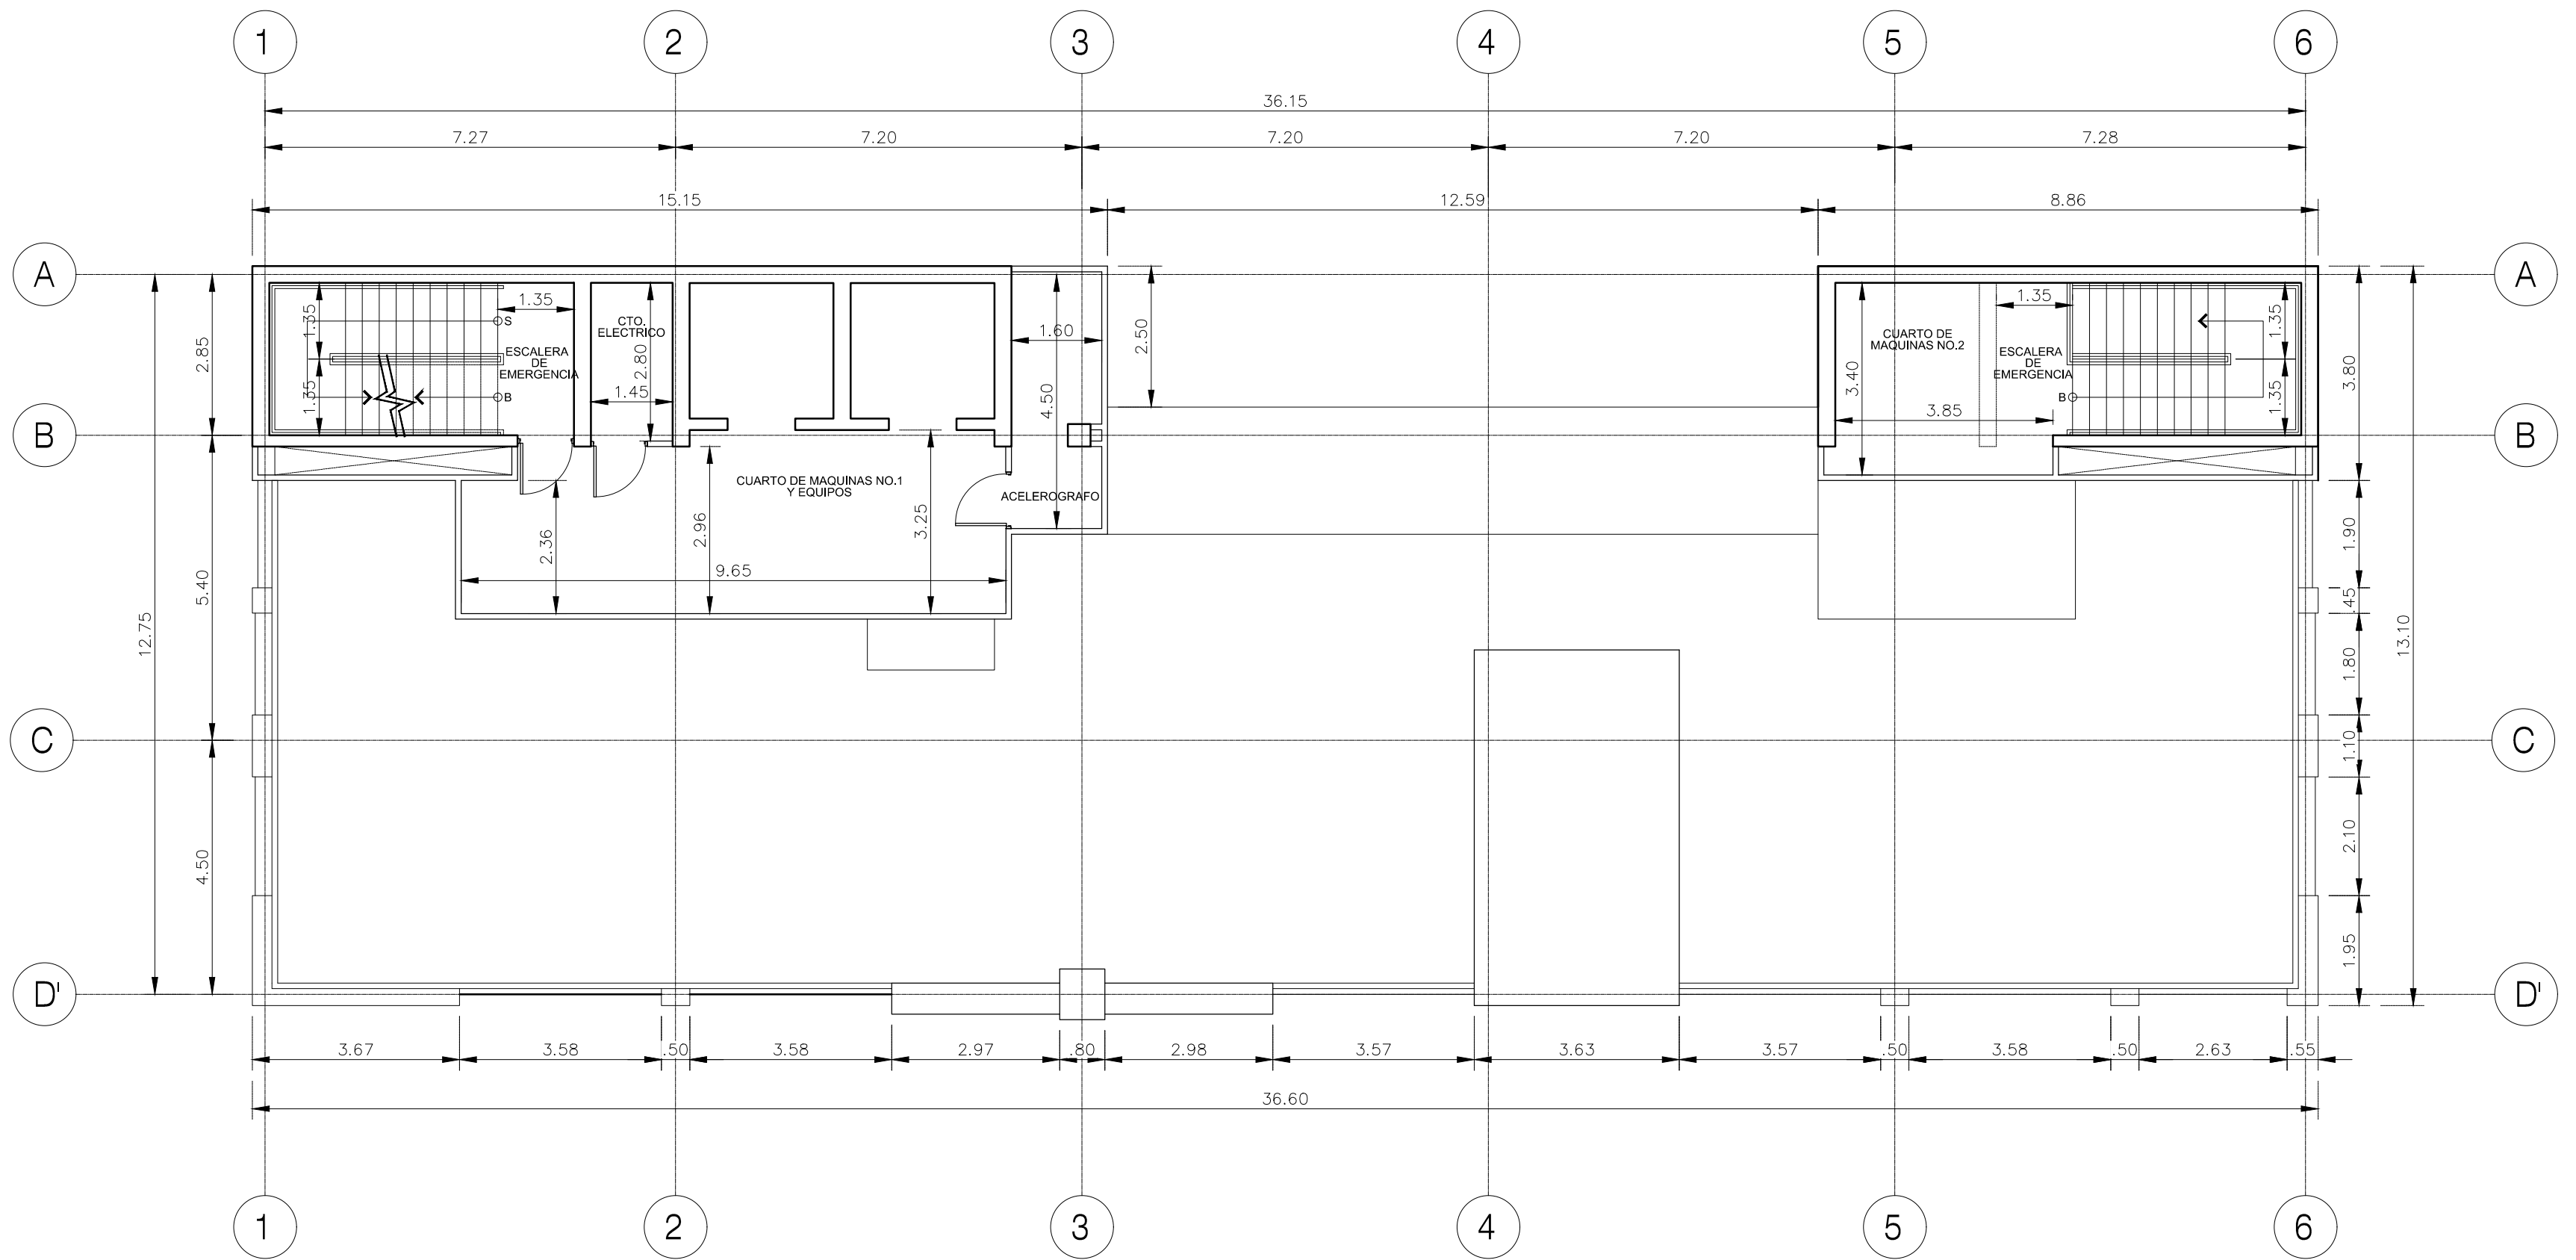

**PLANTA ARQUITECTONICA NIVEL 2900**

ESCALA: 1:100

LA REPRODUCCION TOTAL O PARCIAL DE ESTE DOCUMENTO Y SU CONTENIDO ESTA PROHIBIDA SIN PREVIO CONSENTIMIENTO ESCRITO DE SU PROPIETARIO. PLANO ORIGINAL PROPIEDAD INTELECTUAL DEL ARQ. CARLOS A. CARRASCO C.

DIRECCION DE INGENIERIA MUNICIPAL

FIRMA DEL REPRESENTANTE LEGAL CEDULA #

PROYECTO: APART HOTEL PARAISO - TORRE No.1

PROPIETARIO: QUICK COLLECTORS INTERNATIONAL, S.A.

UBICACION: STA. CLARA, CORREGIMIENTO DE RIO HATO, DISTRITO DE ANTON, PROVINCIA DE COCLE

DISEÑO: ARQ. CARLOS A. CARRASCO C.

CONTENIDO:  
• PLANTA ARQUITECTONICA NIV. 2800  
• PLANTA ARQUITECTONICA NIV. 2900

CALCULO:

DESARROLLO: C.A.C.C.

HOJA N° 8 DE 13

FECHA: SEPTIEMBRE DE 2021

PAGINA No.

PROYECTO NO: AN-002-2021

AN-08