




SECCION A-A
ESCALA 1:100

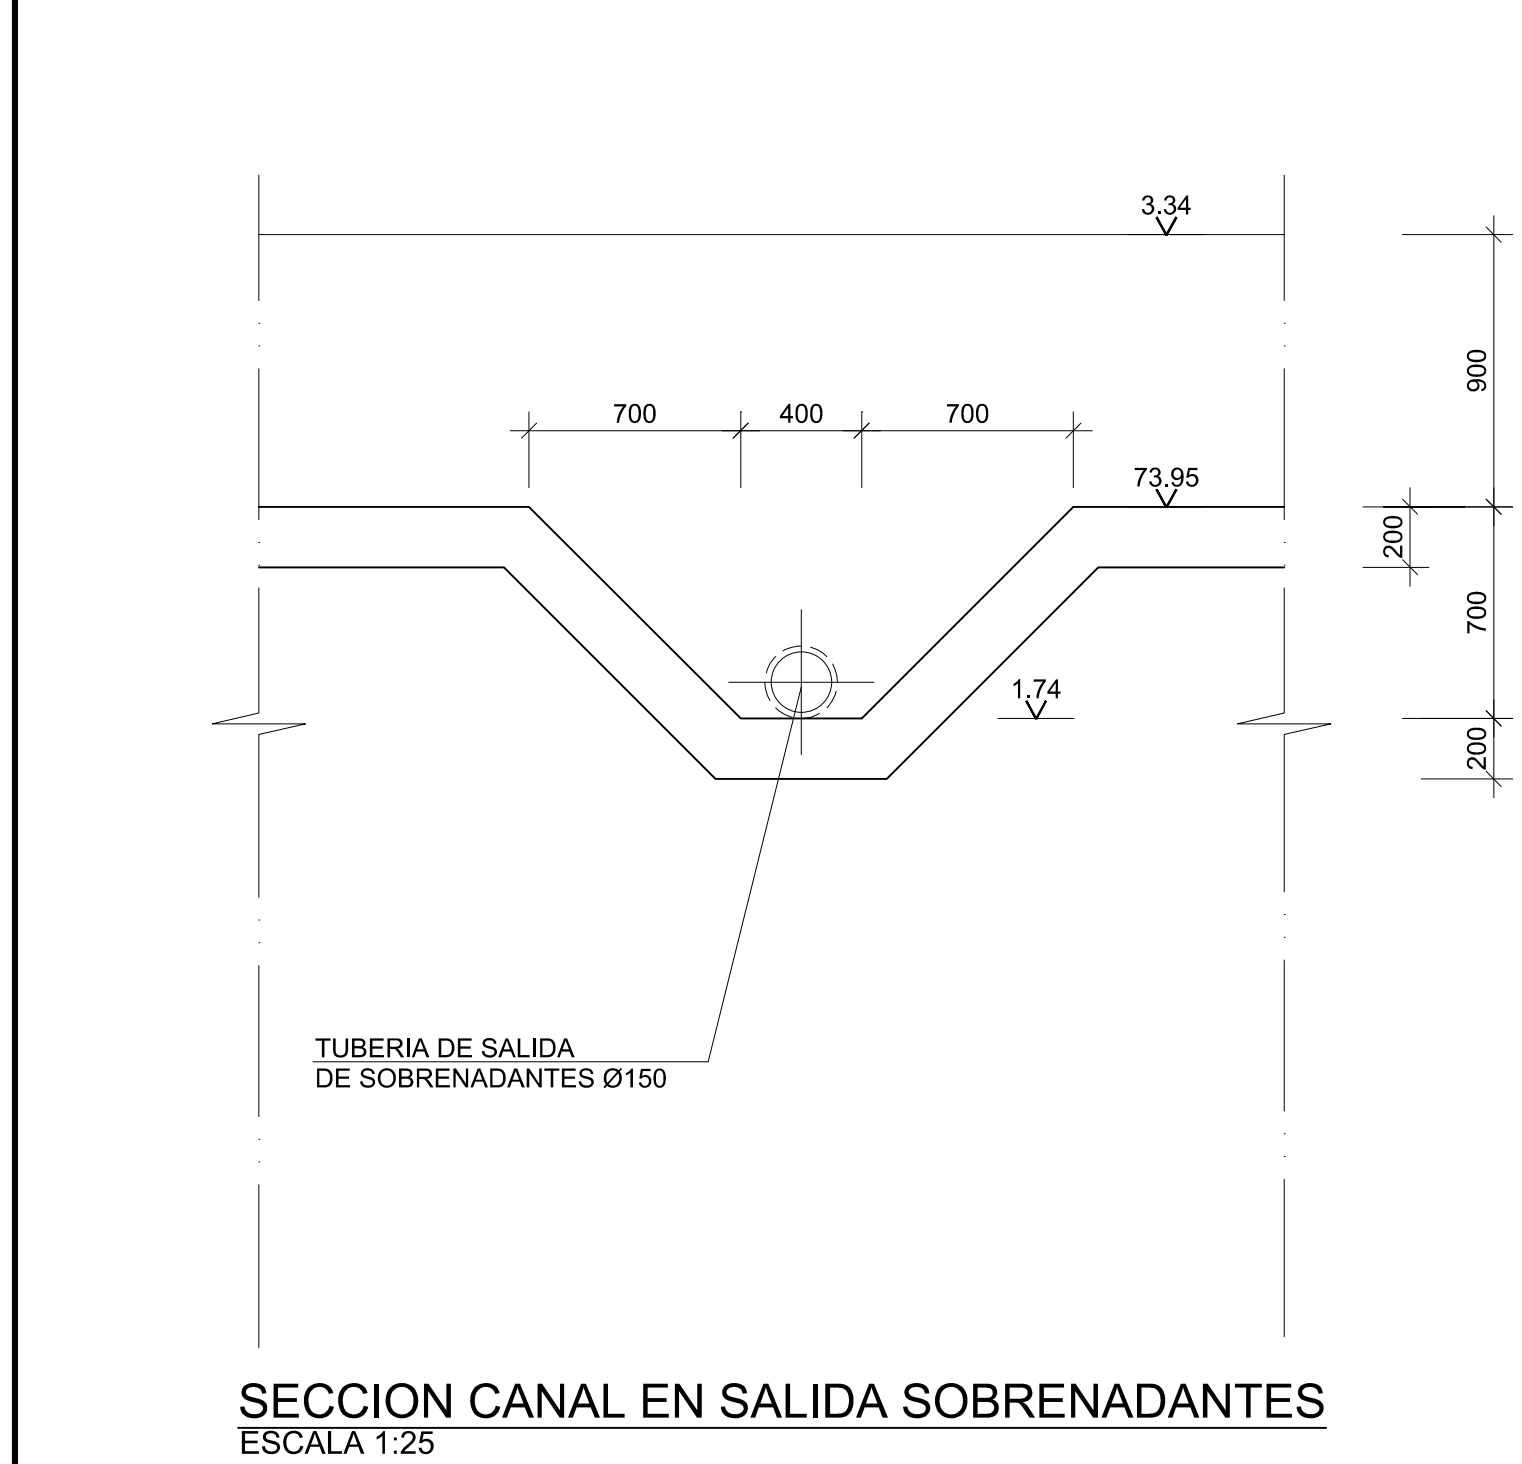


SECCION CANAL EN SALIDA SOBRENADANTES
ESCALA 1:25

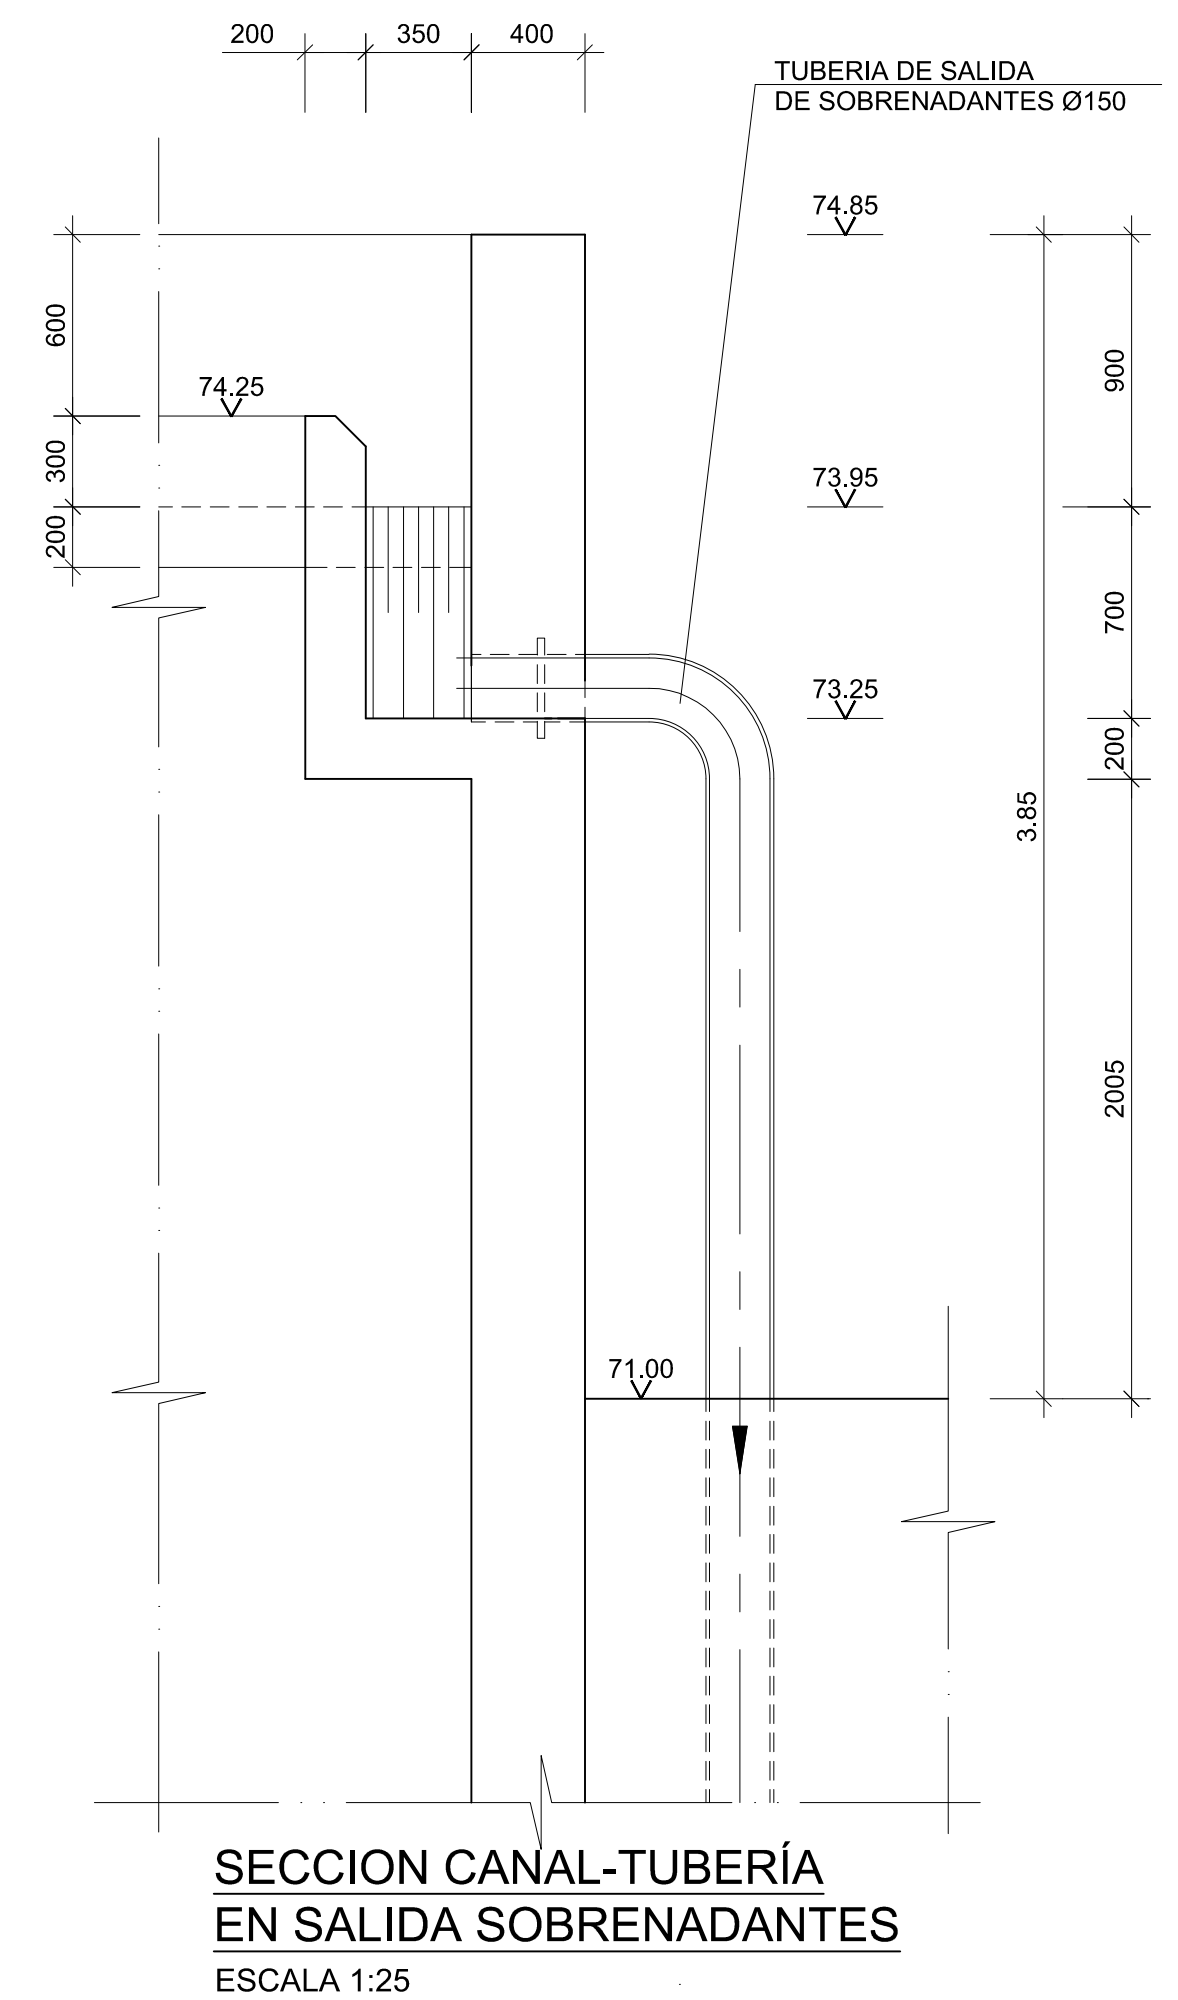


SECCION CANAL-TUBERÍA
EN SALIDA SOBRENADANTES
ESCALA 1:25

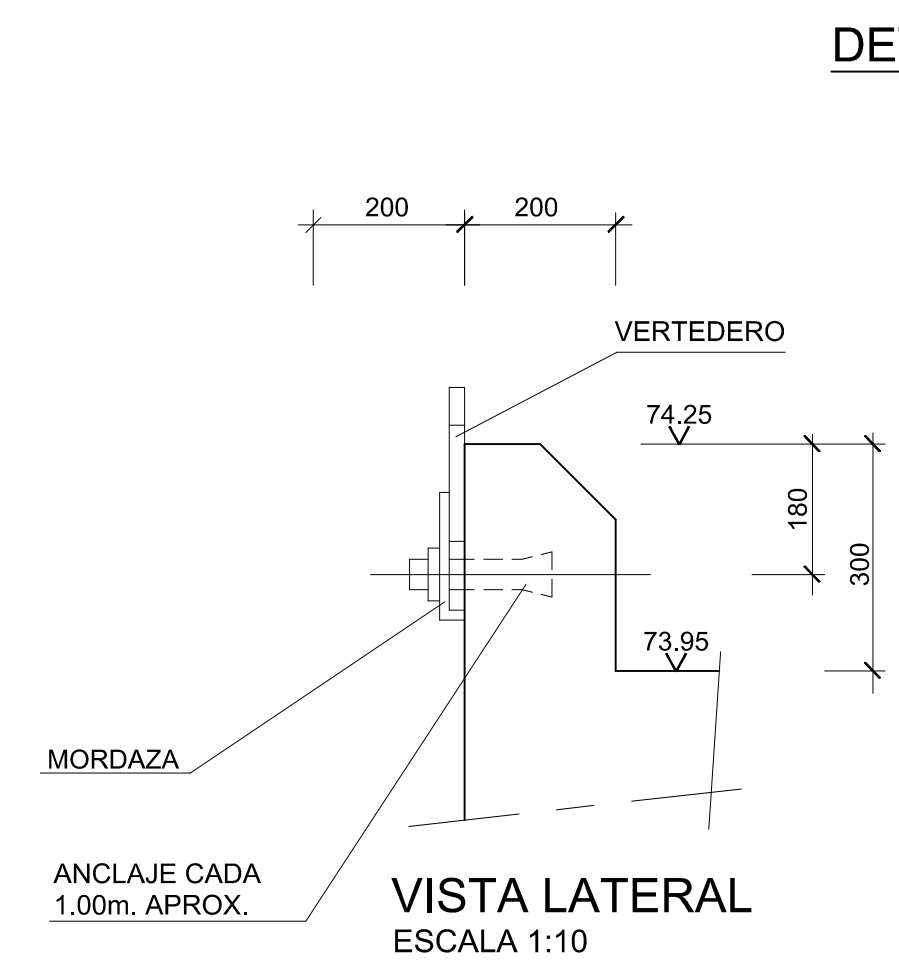

VISTA LATERAL
ESCALA 1:10

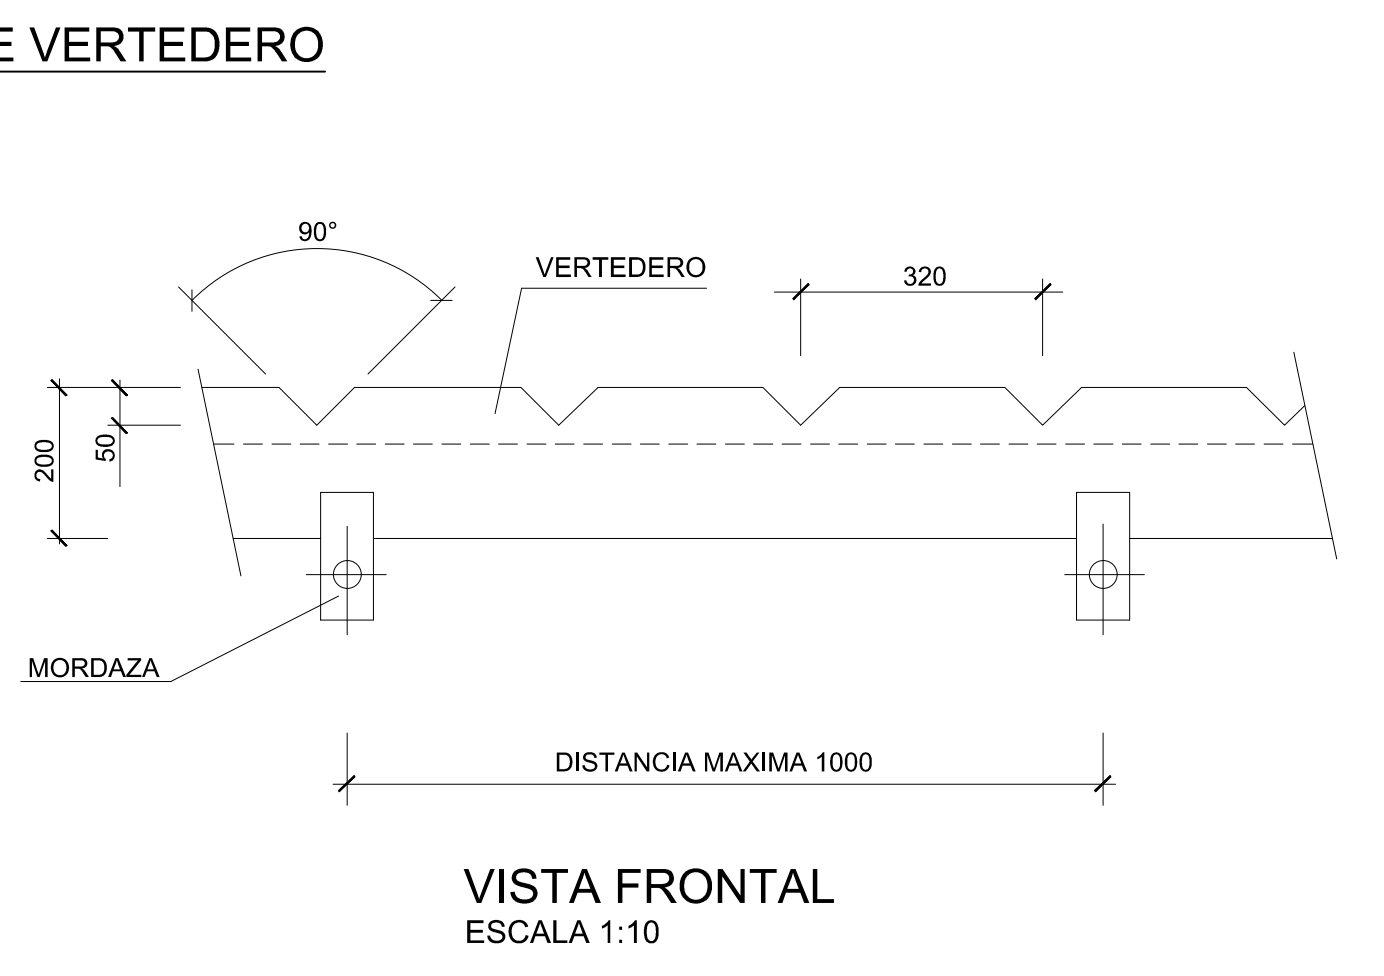


VISTA FRONTAL
ESCALA 1:10





GOBIERNO DE LA REPÚBLICA DE
PANAMÁ

PROPIETARIO DEL PROYECTO:



INSTITUTO DE ACUEDUCTOS Y
ALCANTARILLADOS NACIONALES
(I.D.A.A.N.)



DIRECTOR DE INGENIERÍA:

REVISIÓN:

TÍTULO:

ESTUDIO, DISEÑO, CONSTRUCCIÓN,
OPERACIÓN Y MANTENIMIENTO DEL
NUEVO MODULO PARA POTABILIZACIÓN
DE AGUA, EN LA PLANTA
POTABILIZADORA, FEDERICO GUARDIA
CONTE (CHILIBRE)

Contrato No. 10-2017

UBICACIÓN:

PROVINCIA DE PANAMÁ

ESCALA: 1:100

FECHA: noviembre-2017

CONTENIDO:

TRATAMIENTO DE LODOS
ESPESADOR Y DEPÓSITO LODOS ESPESADOS
SECCIÓN A-A Y DETALLES
OBRA CIVIL Y EQUIPOS MECÁNICOS

02 31 K804 0002

Hoja: 1