


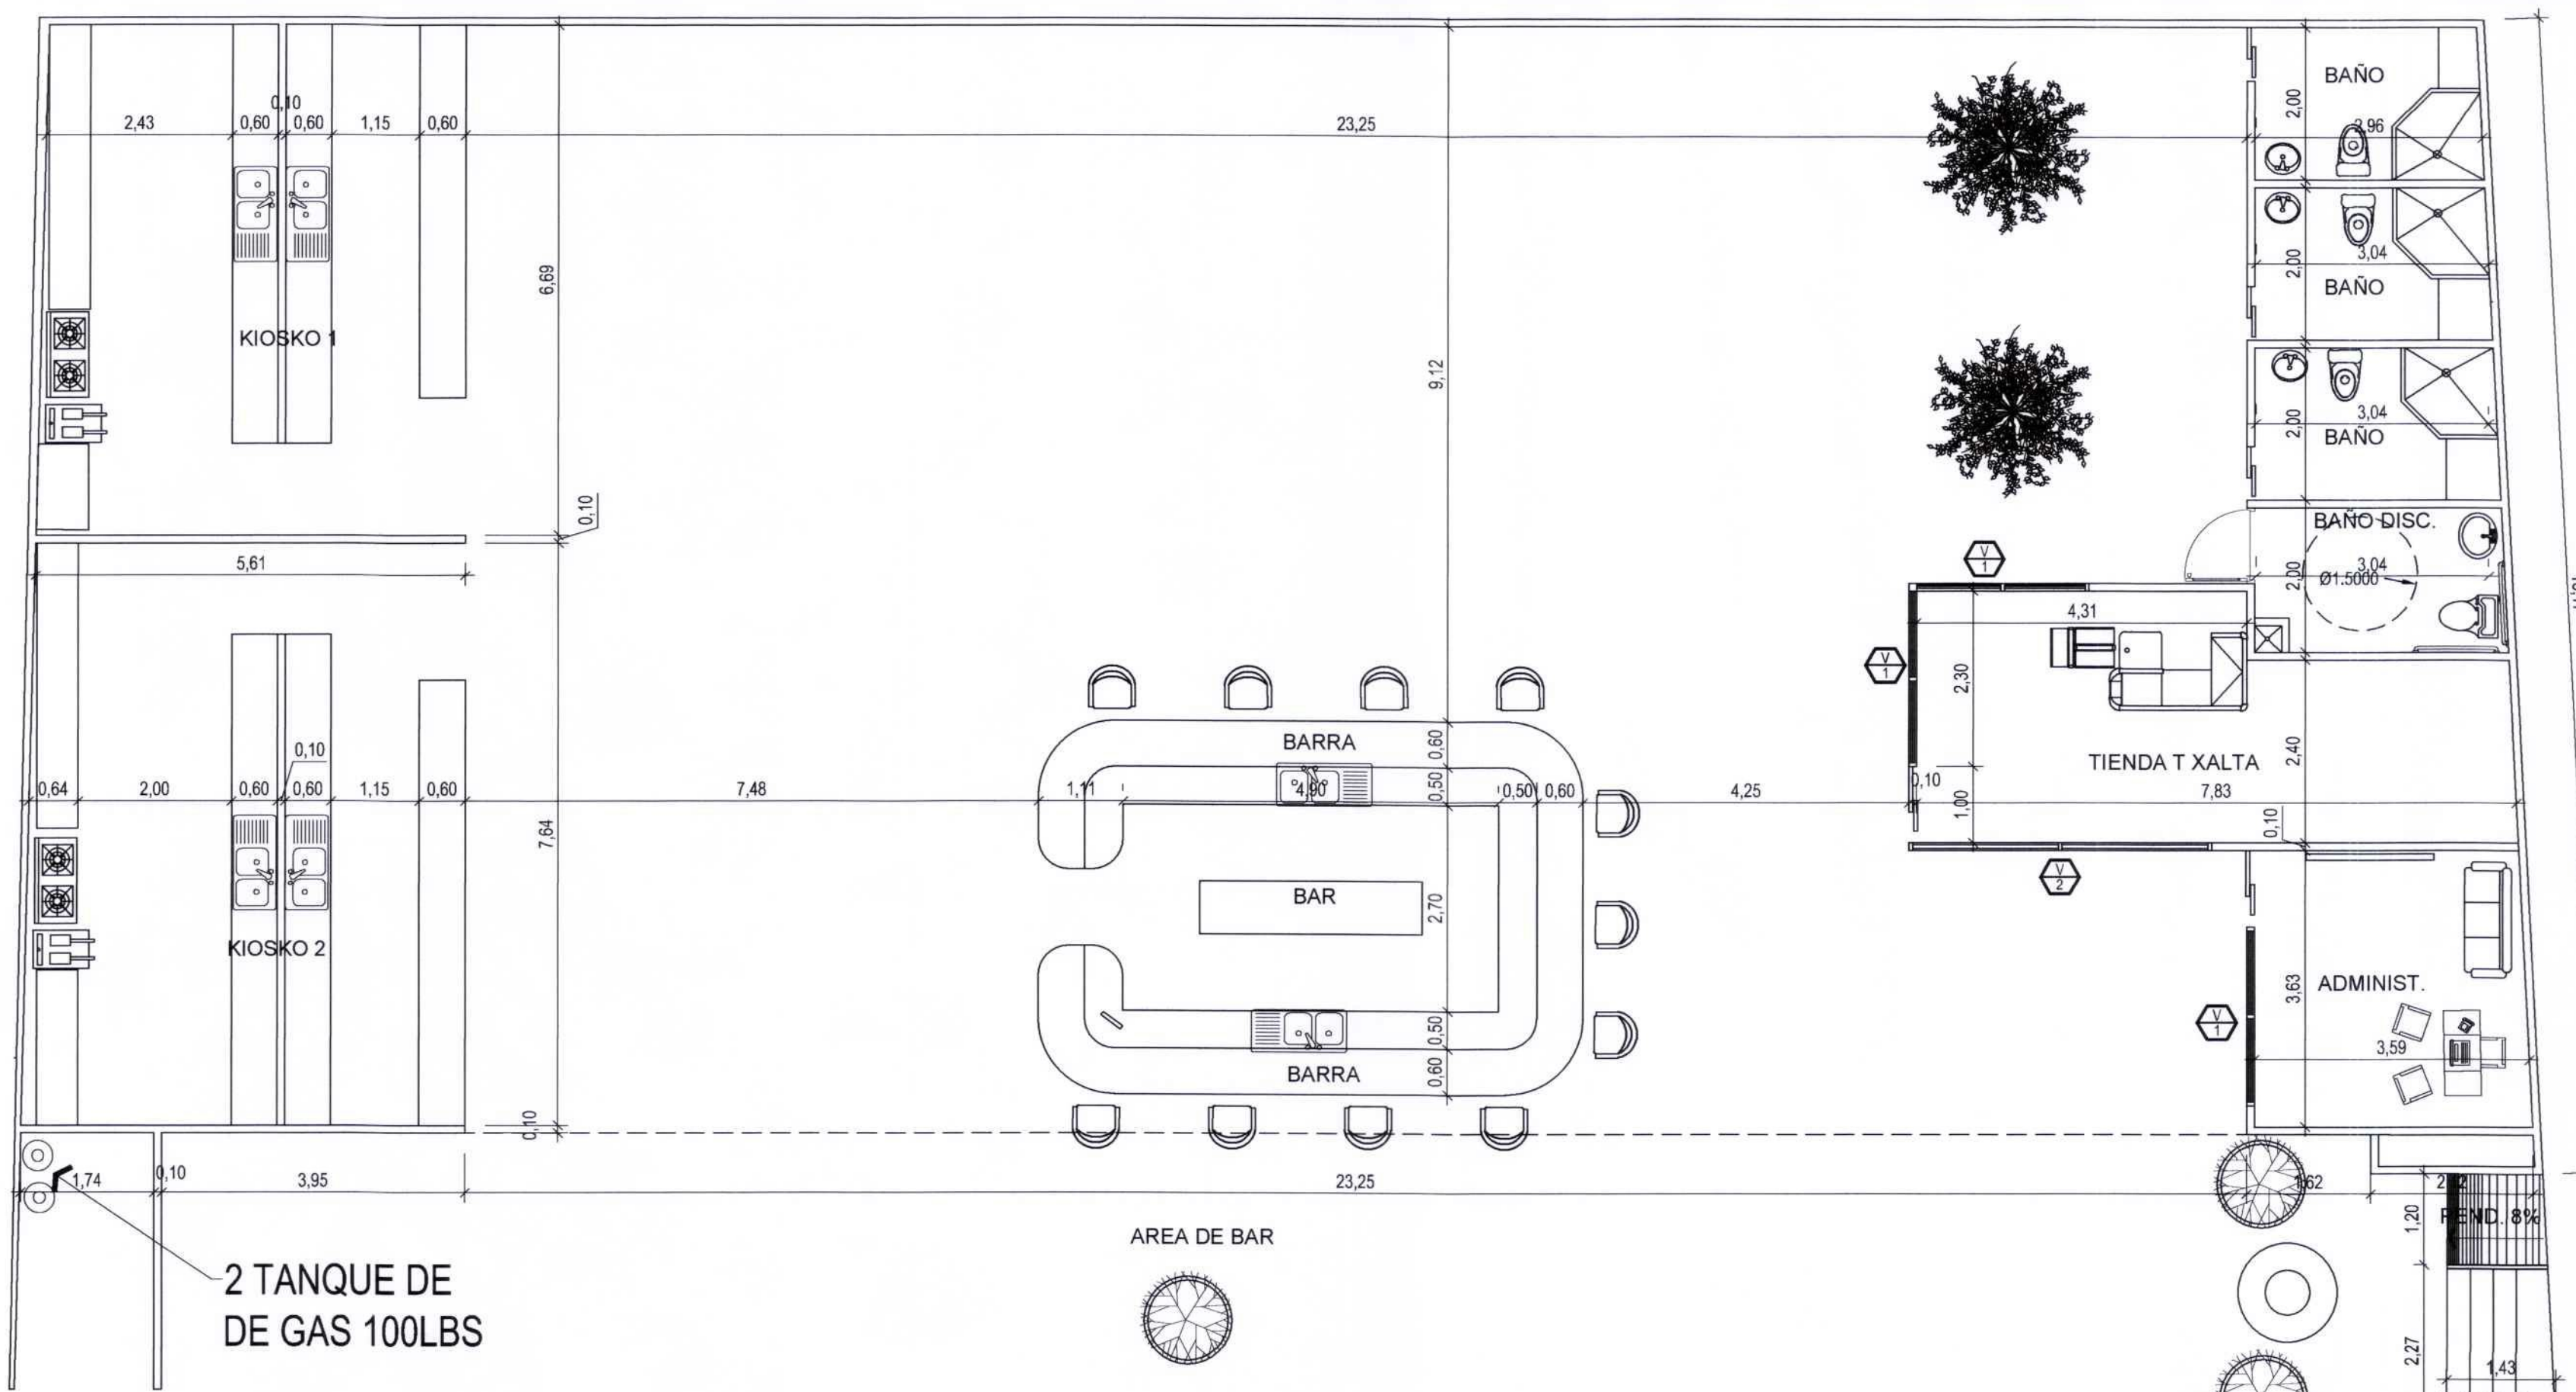
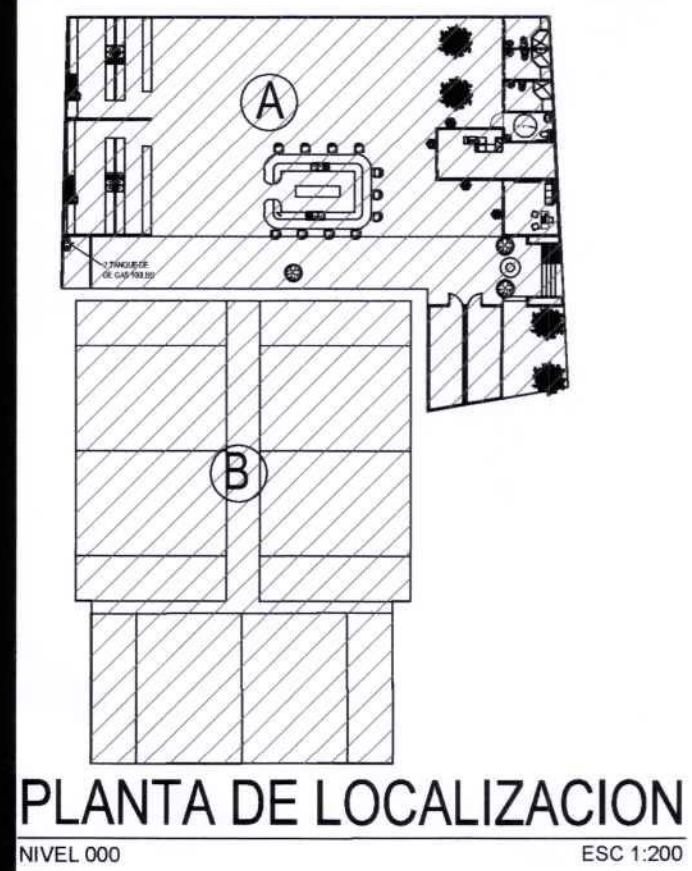


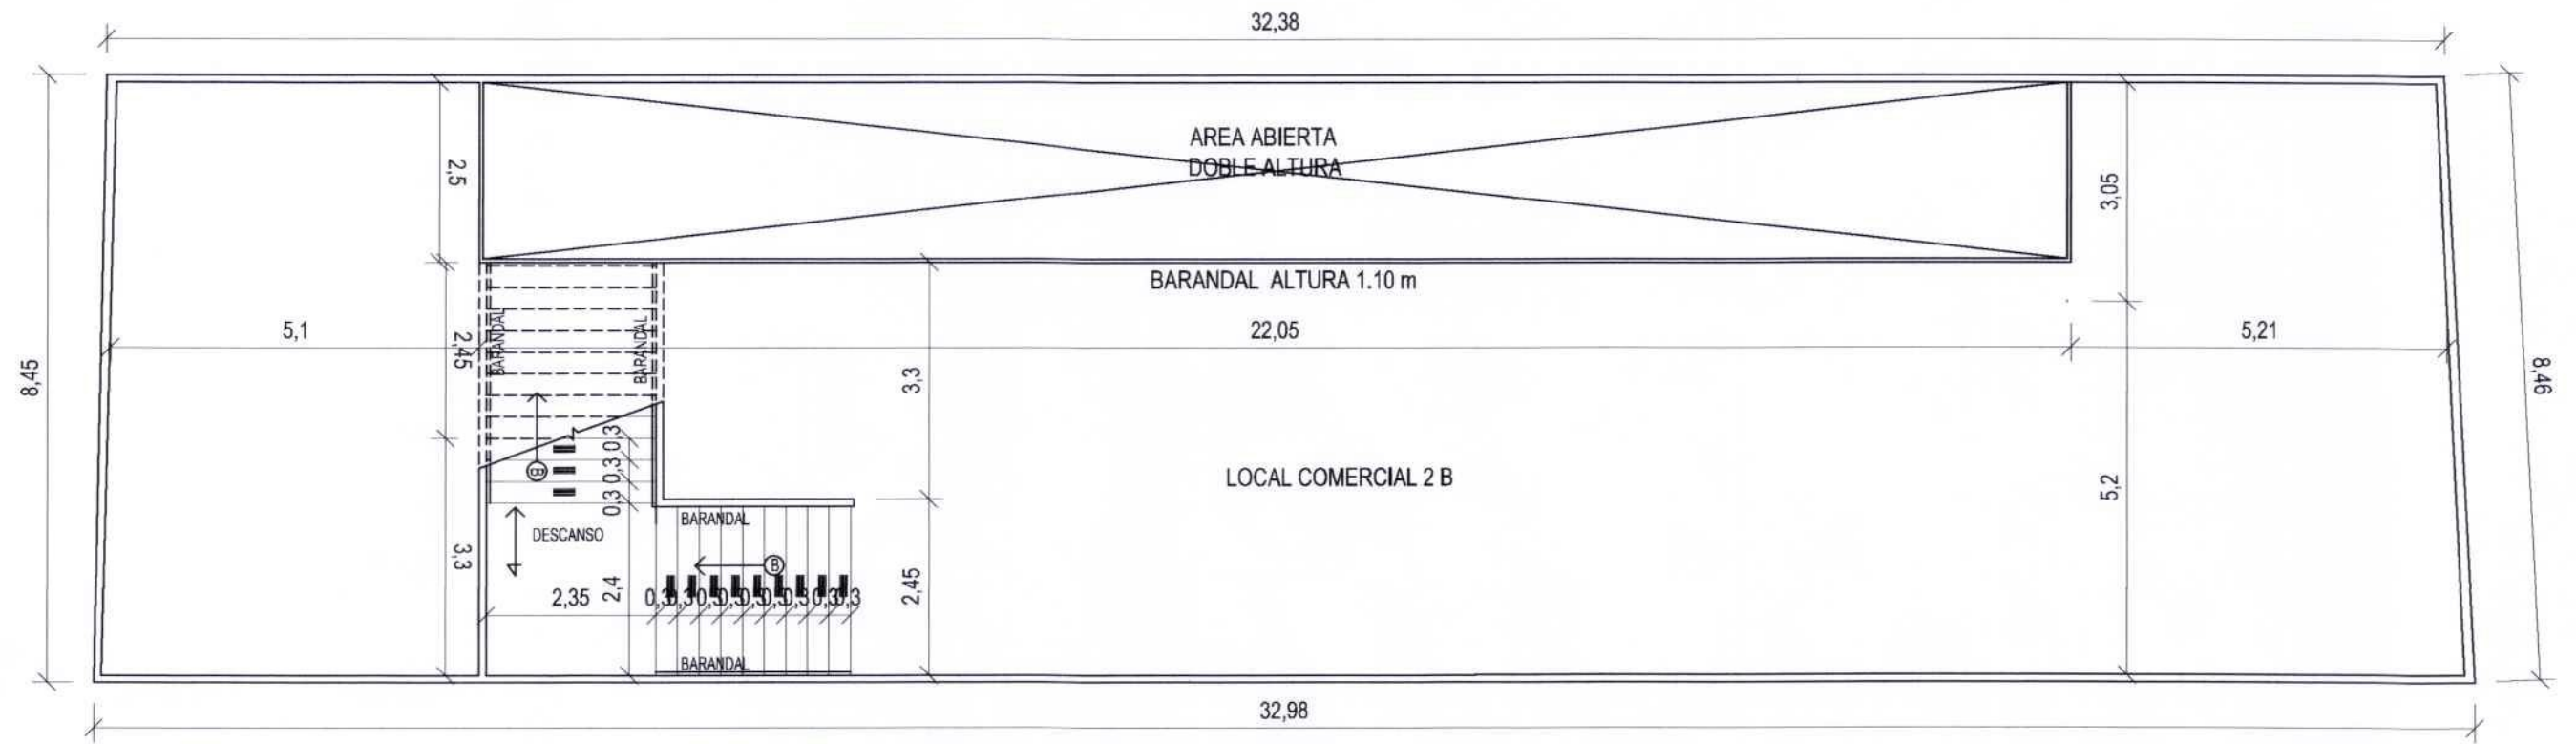

PLANTA ARQUITECTONICA A
NIVEL 000
ESC 1:75

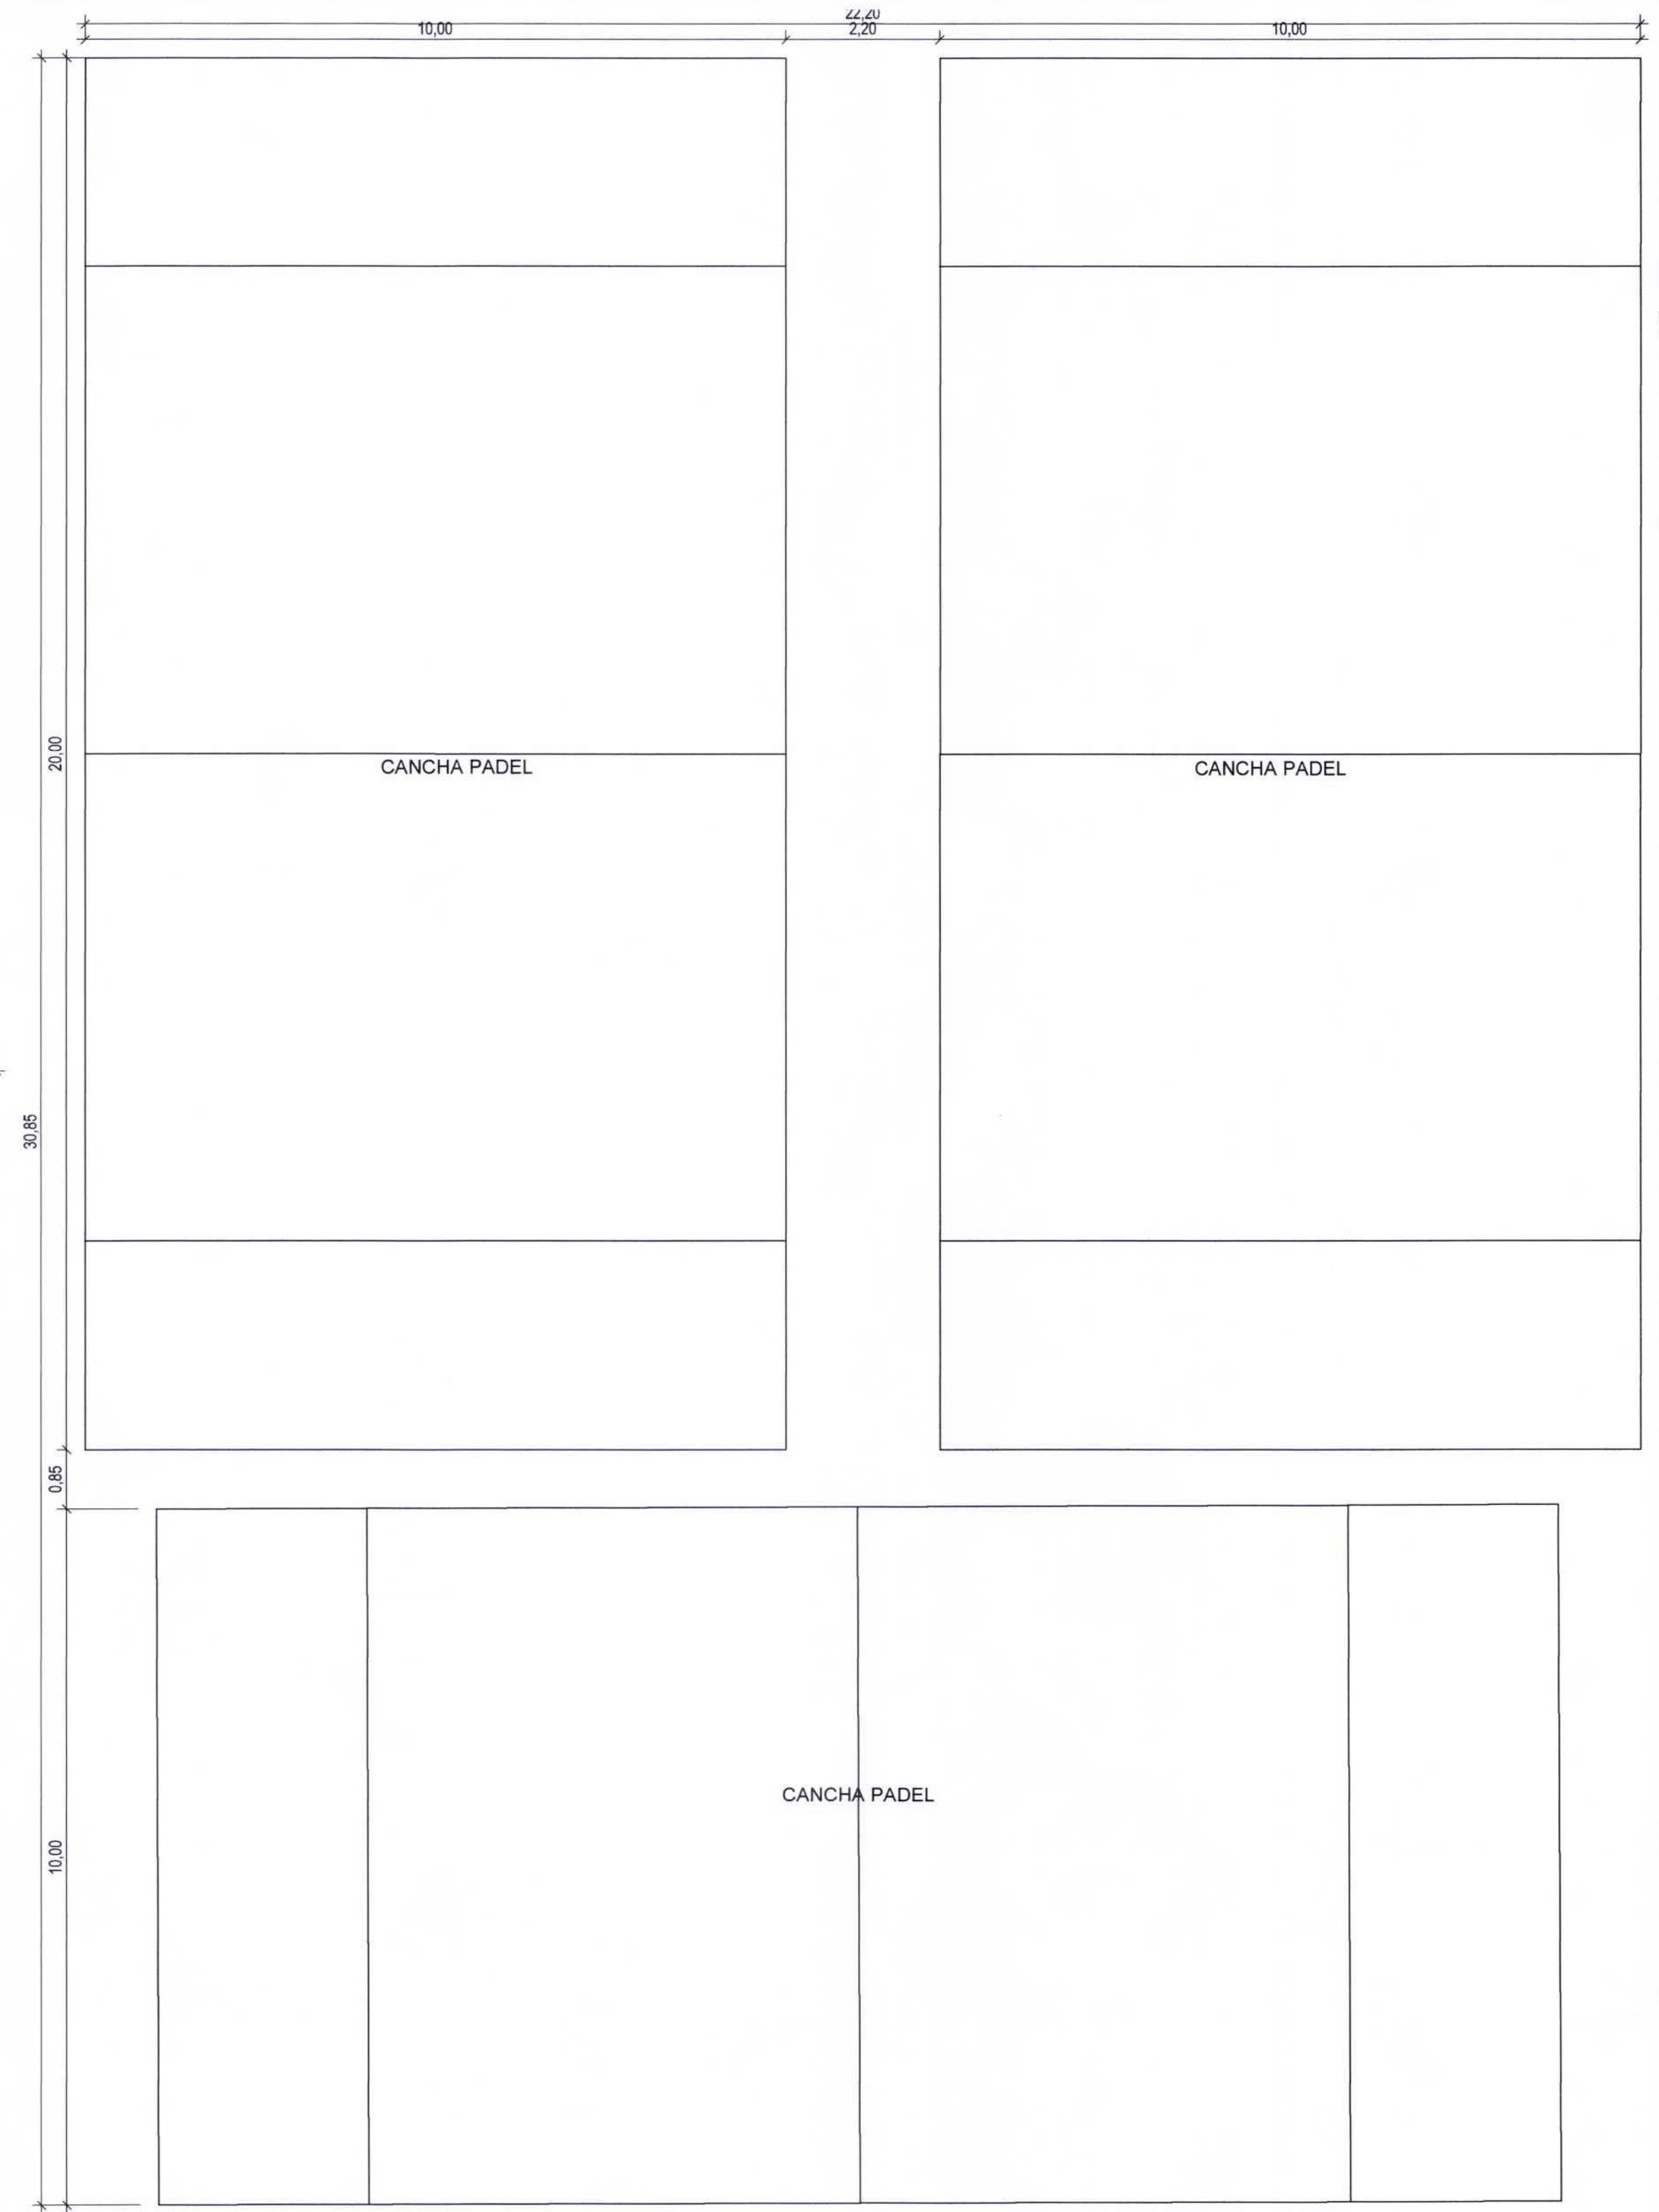

PLANTA ALTA ARQUITECTÓNICA
NIVEL 200
ESC 1:75

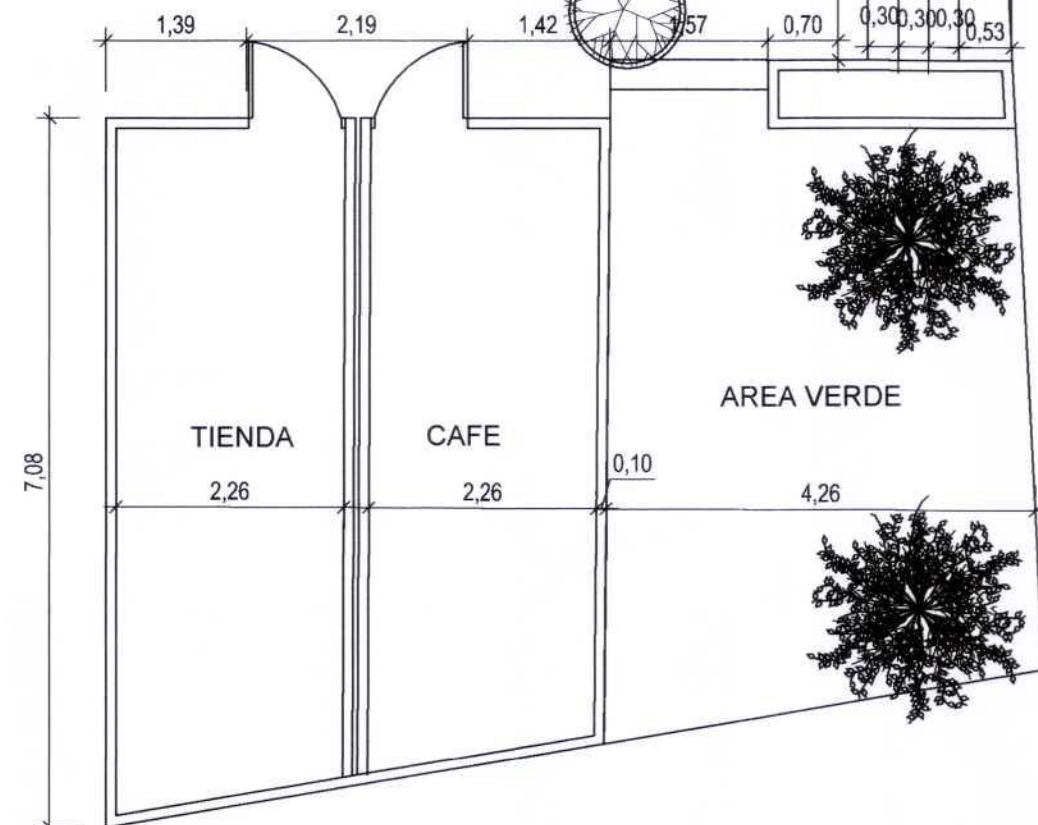


PLANTA ARQUITECTONICA B
NIVEL 000
ESC 1:75

FRANKLIN JEAYKOOL GONZALEZ G.
ARQUITECTO
REPÚBLICA DE PANAMA

PROYECTO: BOQUETE PADEL CLUB	
UBICACION:	
DISTRITO DE BOQUETE LUGAR: BOQUETE CORREGIMIENTO: BAJO BOQUETE PROVINCIA: CHIRIQUI	
DISEÑO: ARQ. FRANKLIN GONZALEZ	CALCULO: ING. ENRIQUE SALDAÑA
DIBUJO: ARQ. FRANKLIN GONZALEZ	

PROPIETARIO:		
FECHA: 10 DE JULIO 2023		PAGINA: AR-02 2-7

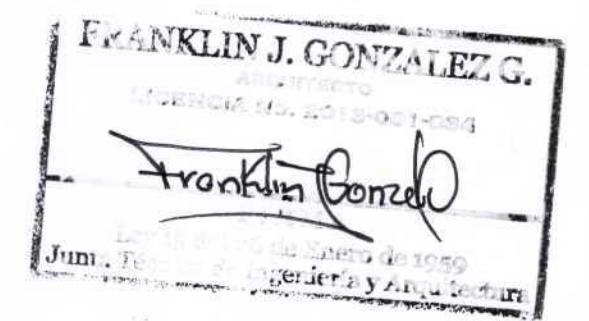

PLANO ORIGINAL PROPIEDAD DEL ARQUITECTO FRANKLIN GONZALEZ
PROHIBIDA SU REPRODUCCION TOTAL O PARCIAL SIN CONSENTIMIENTO
ESCRITO. CUALQUIER CAMBIO DEBERA SER AUTORIZADO POR EL AUTOR.
LEY 15 DE DICIEMBRE DE 1999.

PROPIETARIO
ING. MUNICIPAL