


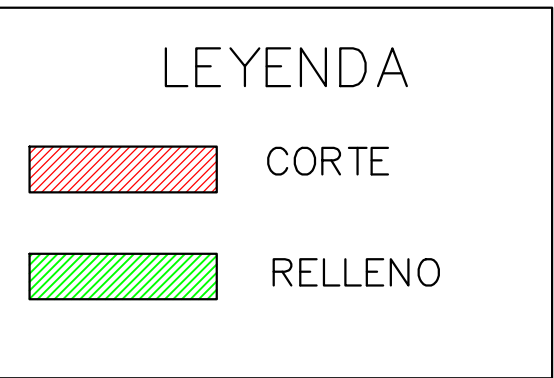

NOTA RESPECTO A LOS NIVELES DE TERRACERÍA

SE PROPONEN PEQUEÑOS AJUSTES RESPECTO A LOS NIVELES DE TERRACERÍA ORIGINALES DEL PROYECTO DE DE ARQUITECTURA Y LANDSCAPE PARA UN MEJOR ACOMODO DE LA EDIFICACION CON RESPECTO A LOS VIALES Y SUS PENDIENTES



PLANTA GENERAL TERRACERIA
ESCALA = 1 : 750



PLAYA BLANCA

GOMEZ VAZQUEZ
INTERNATIONAL

Registro de Modificaciones

No.	Fecha	Concepto

NORTE

NOTAS

PLANOS DE AVANCE
(NO ES DISEÑO FINAL)

REFERENCIA:

PROPIETARIO

PROPIETARIO O REPRESENTANTE LEGAL

DIRECTOR DE OBRAS Y CONSTRUCCIÓN

FIRMA

UBICACIÓN

PROVINCIA	DISTRITO	CORREGIMIENTO
COCLE	ANTON	RIO HATO

CONTIENE:

PLANTA GENERAL DE
TERRACERIA

HOJA 04

Aprobado en fecha:

S.R.

Escala

Desarrollo

LIC. HECTOR A. CRUZ

DESARROLLO DE DISEÑO

Reviso V.M. No. Proyecto 22110


Aprobo S.R. Archivo: HUA DE TERRACERIA.dwg

Aprobo Cliente Clave: Rev.


Fecha de emisión 31/07/2023 TERRACERIA




1 PLANTA TOPOGRÁFICA
E: 1:1000

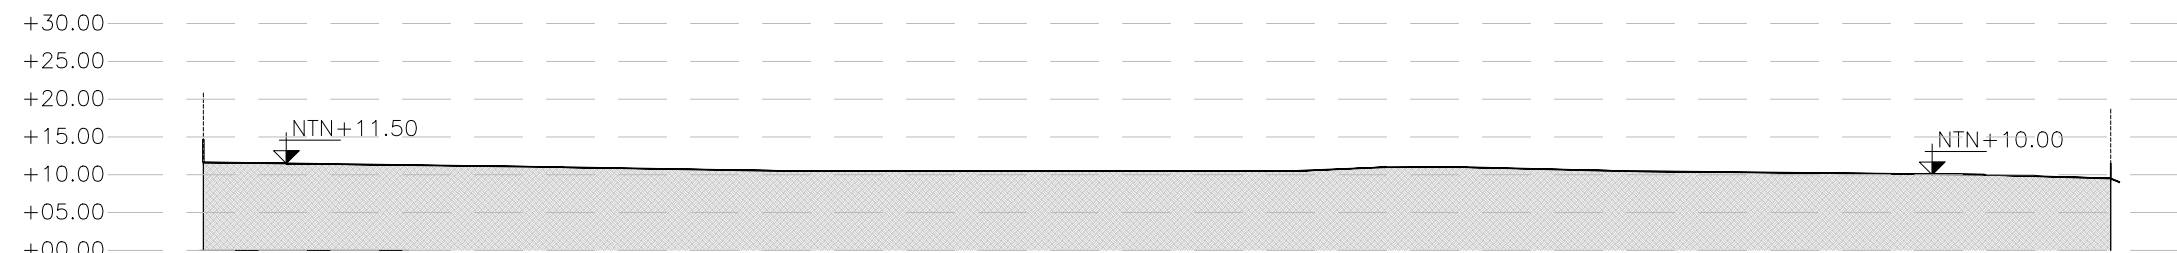


2 SECCIÓN TRANSVERSAL A
E: 1:1000

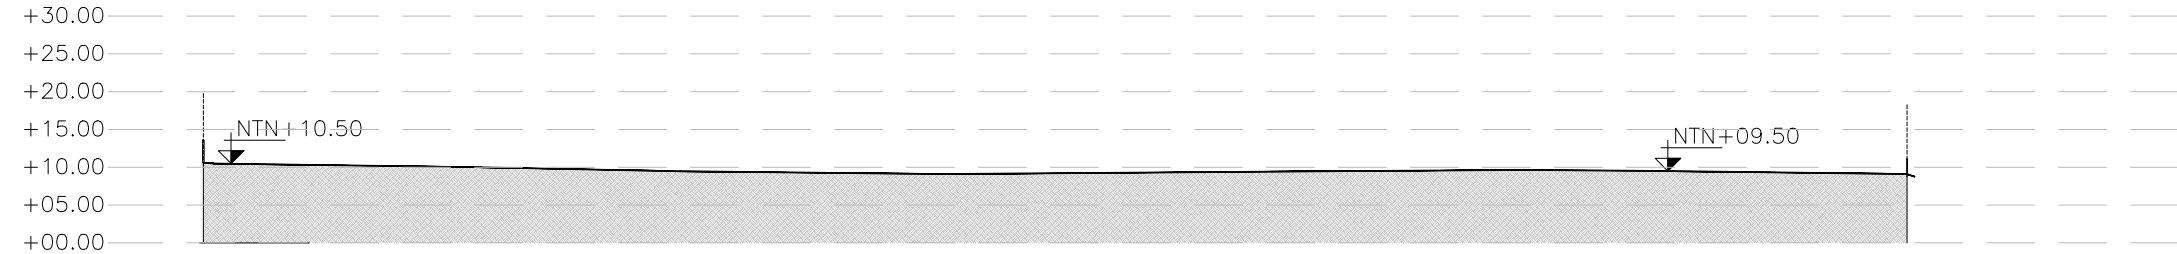


3 SECCIÓN TRANSVERSAL B
E: 1:1000

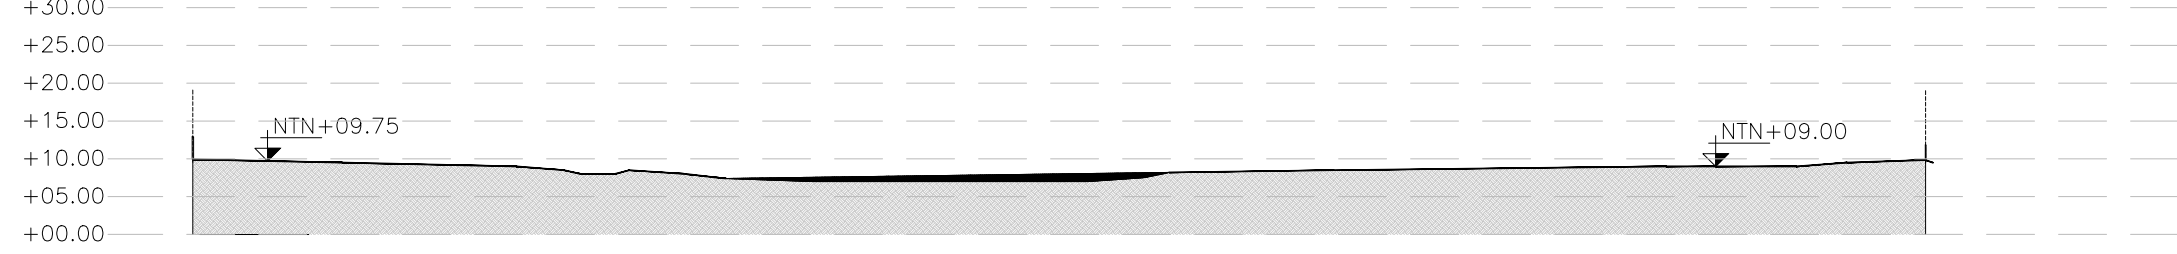


4 SECCIÓN TRANSVERSAL C
E: 1:1000

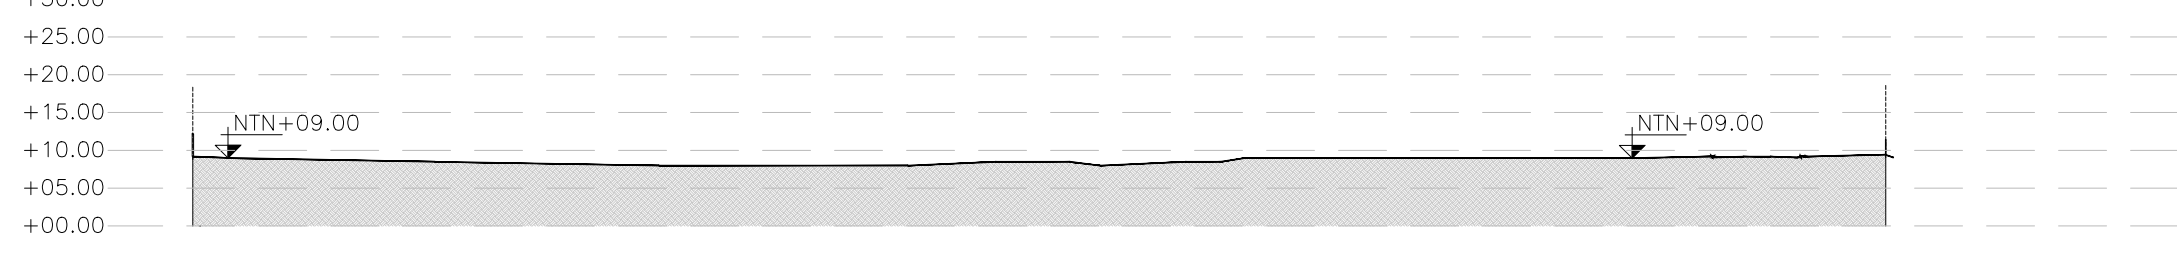

5 SECCIÓN TRANSVERSAL D
E: 1:1000

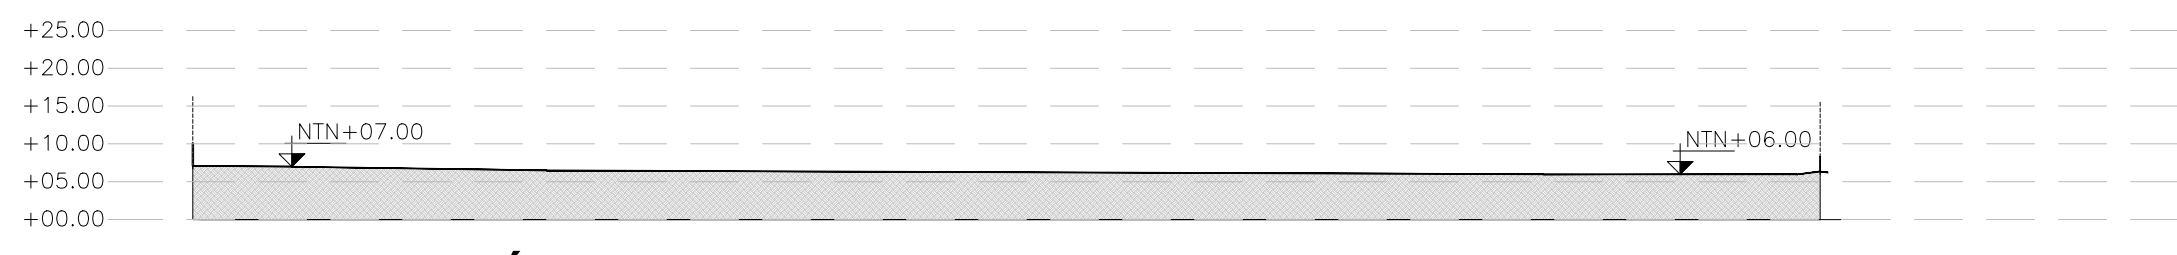

6 SECCIÓN TRANSVERSAL E
E: 1:1000

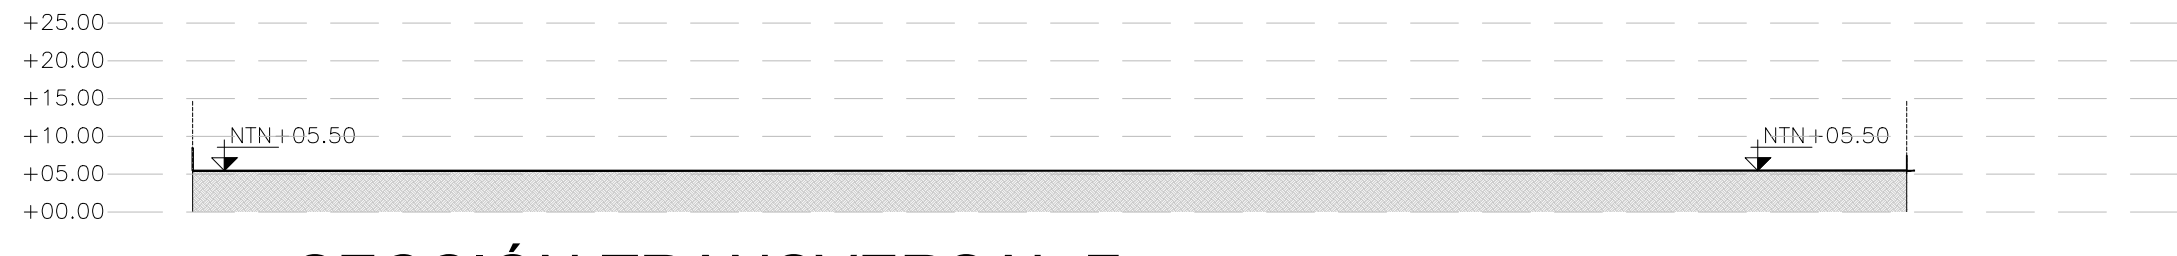

7 SECCIÓN TRANSVERSAL F
E: 1:1000



HMS LUXURY VILLAS

GVI GOMEZ VAZQUEZ
INTERNATIONAL

Registro de Modificaciones

No.	Fecha	Concepto

NORTE



NOTAS

REFERENCIA:

PROPIETARIO

PROPIETARIO O REPRESENTANTE LEGAL

DIRECTOR DE OBRAS Y CONSTRUCCIÓN

FIRMA

UBICACIÓN

PROVINCIA	DISTRITO	CORREGIMIENTO
COCLE	ANTON	RIO HATO

CONTIENE:

TOPOGRAFÍA
SECCIONES
TRANSVERSALES

Aprobado en fecha:

S.R.

Escala: 1:1000

0 10 25 50 80m

Dibujo

GVI Etapa DOCUMENTOS DE CONSTRUCCION

Revisa A.F.D. No. Proyecto 22110

Aproba V.M. Archivo AR-GE-1.5 TOPOGRAFIA SECCIONES TRANSVERSALES

Aproba Cliente Clave: Rev.


Fecha de emisión 25/08/2023

AR-GE-1.5

A B C D E F G H I J K L M N O P Q


1 SECCIÓN LONGITUDINAL A

E: 1:1000

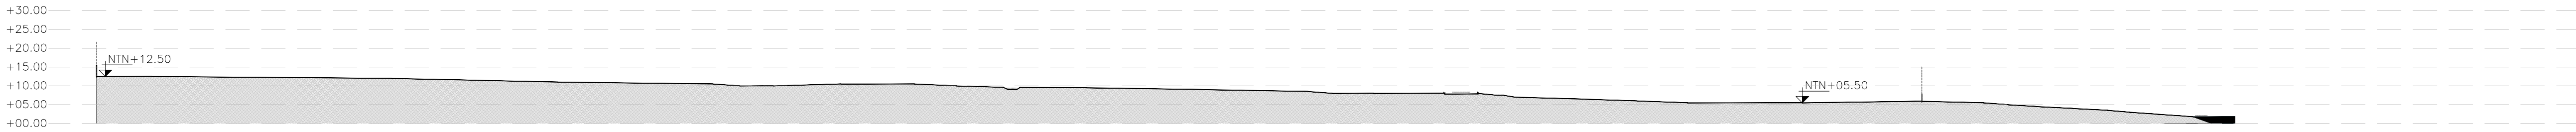


2 SECCIÓN LONGITUDINAL B

E: 1:1000

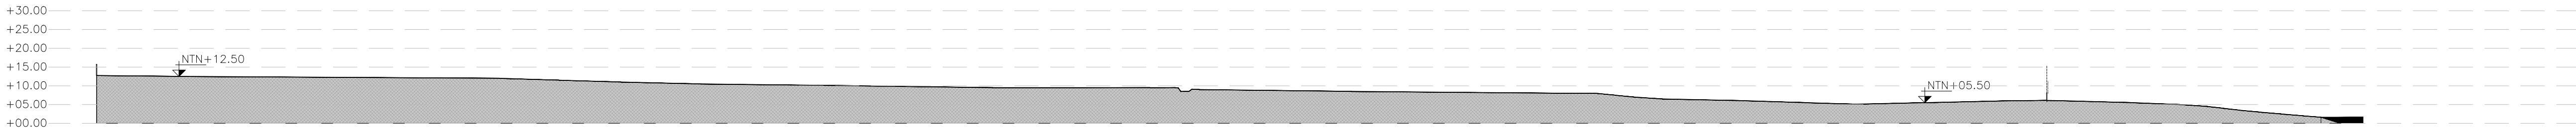


3 SECCIÓN LONGITUDINAL C

E: 1:1000

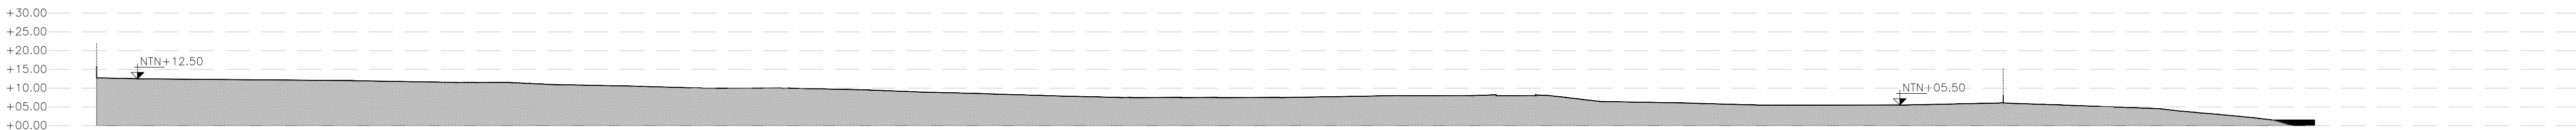


4 SECCIÓN LONGITUDINAL D

E: 1:1000

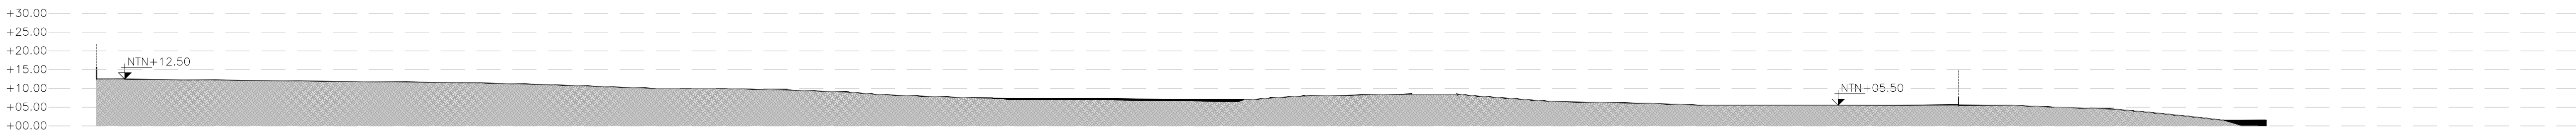


5 SECCIÓN LONGITUDINAL E

E: 1:1000

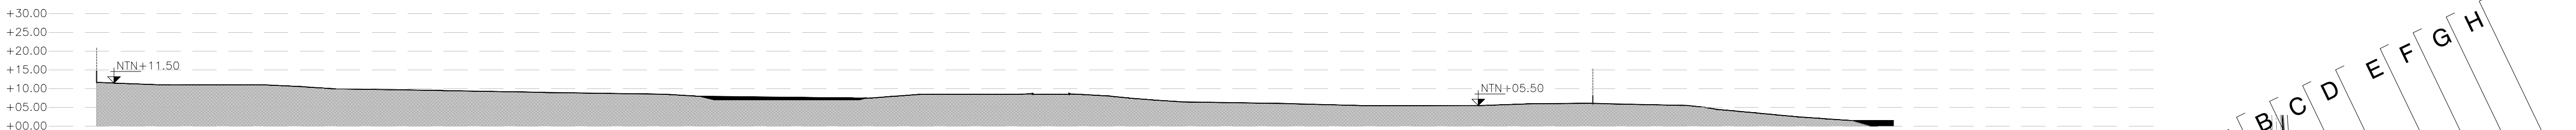


6 SECCIÓN LONGITUDINAL F

E: 1:1000

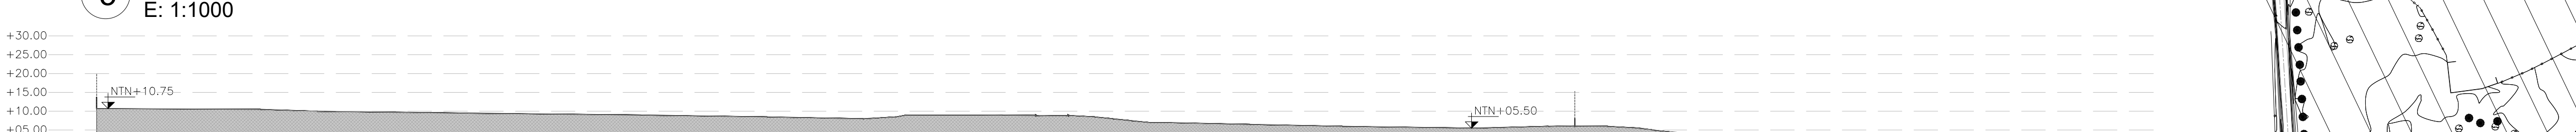



7 SECCIÓN LONGITUDINAL G

E: 1:1000

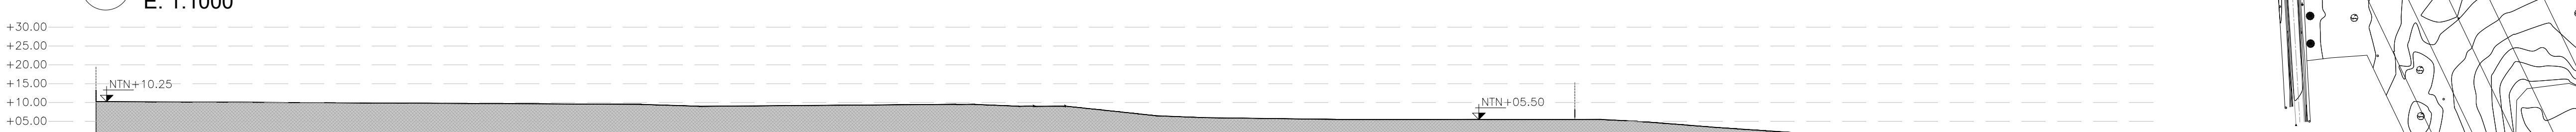

8 SECCIÓN LONGITUDINAL H

E: 1:1000

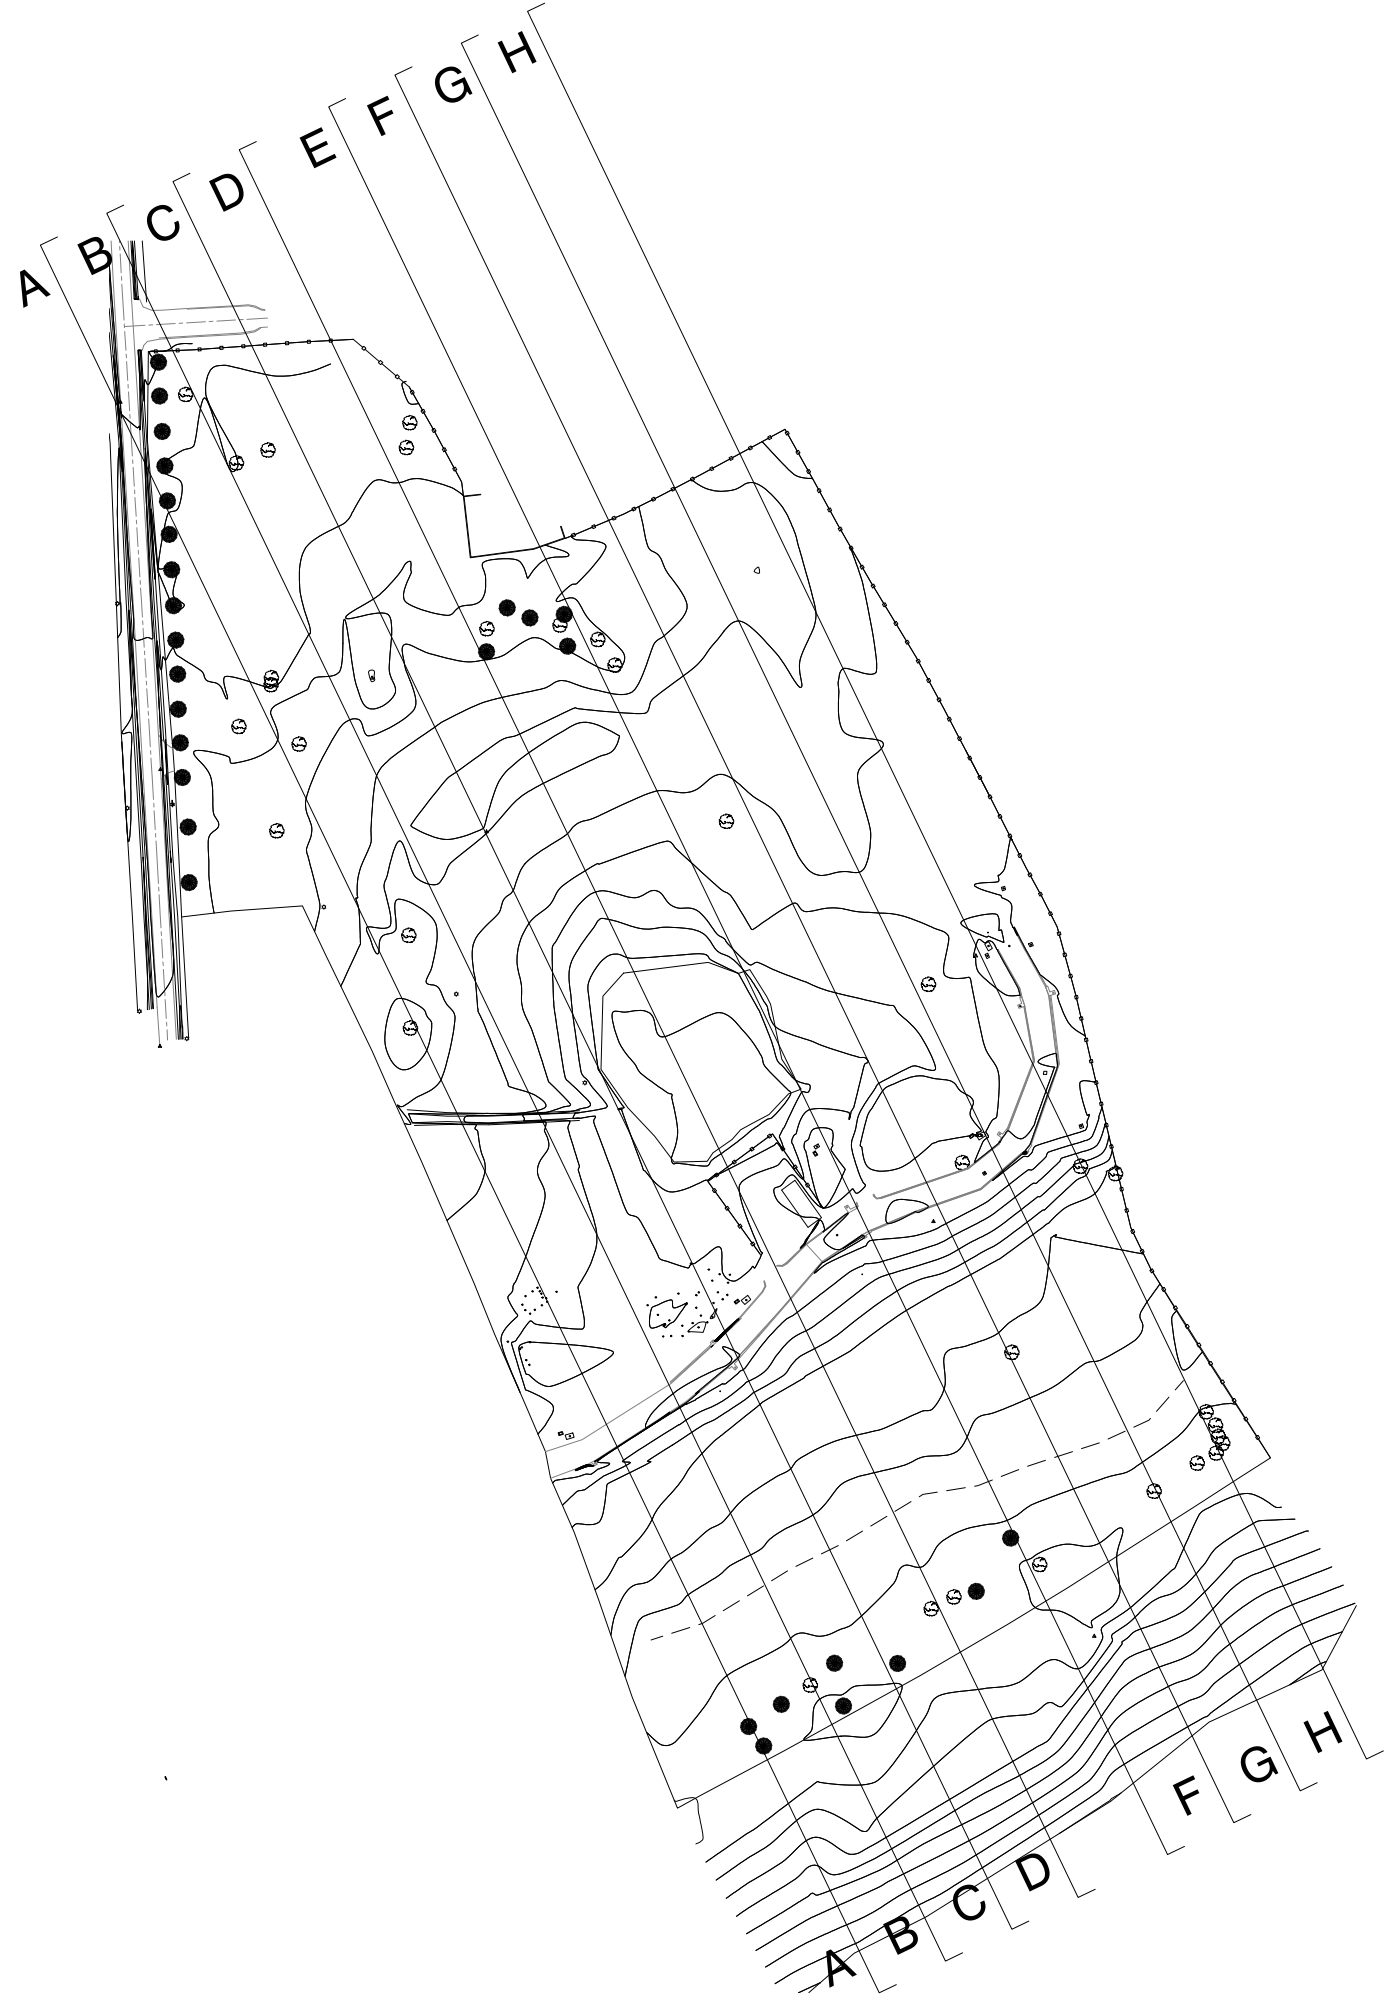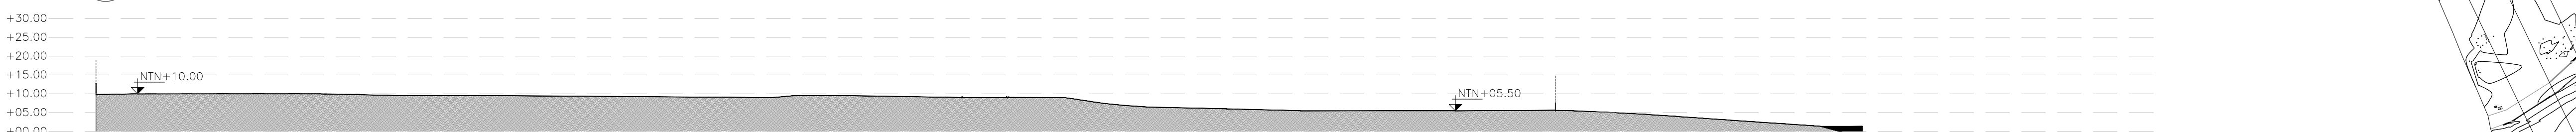

HMS LUXURY VILLAS

GVI GOMEZ VAZQUEZ INTERNATIONAL

Registro de Modificaciones

No.	Fecha	Concepto

NORTE



NOTAS

REFERENCIA:

PROPIETARIO

PROPIETARIO O REPRESENTANTE LEGAL

DIRECTOR DE OBRAS Y CONSTRUCCIÓN

FIRMA

UBICACIÓN

PROVINCIA COCLE	DISTRITO ANTON	CORREGIMIENTO RIO HATO
--------------------	-------------------	---------------------------

CONTIENE:

TOPOGRAFÍA
SECCIONES
LONGITUDINALES

Aprobado en fecha:

S.R.

Escala 1:1000



Dibujo GVI Etapa DOCUMENTOS DE CONSTRUCCION

Revisa A.F.D. No. Proyecto 22110

Aproba V.M. Archivo AR-GE-1.6 TOPOGRAFIA SECCIONES LONGITUDINALES.dwg Rev.

Aproba Cliente Clave: Fecha de emisión 25/08/2023

AR-GE-1.6