



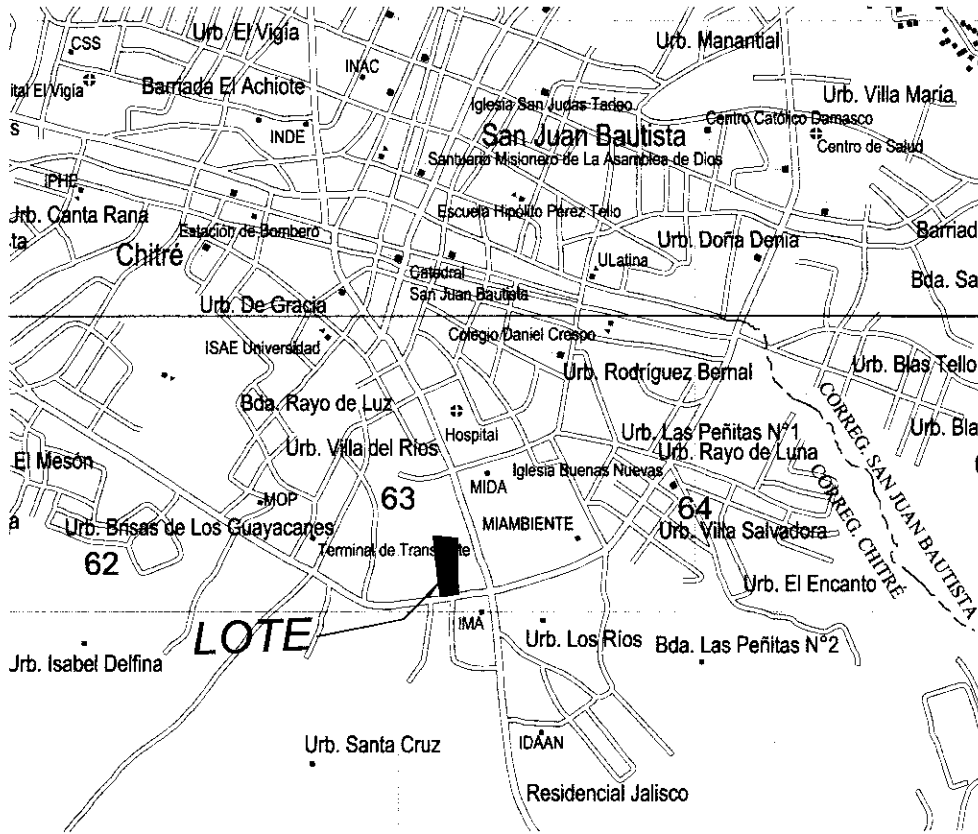

LOCALIZACION REGIONAL
HOJA: 4831 I SE ESC. 1:25000

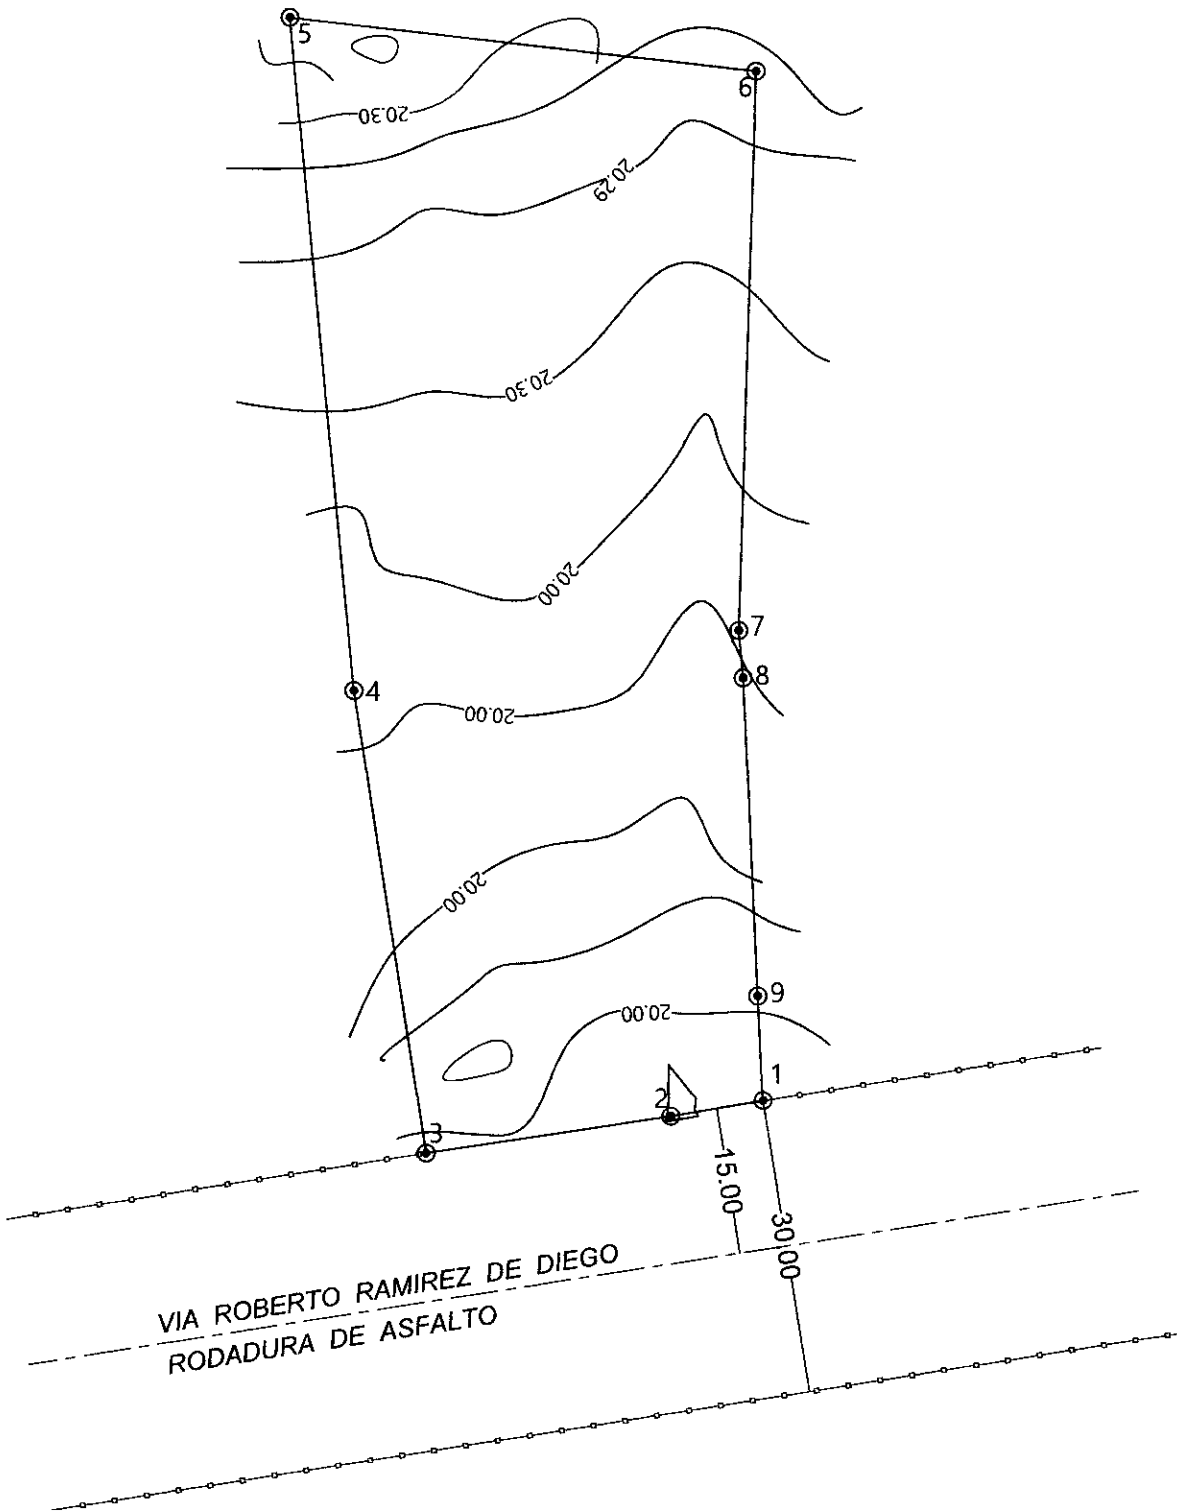

DATOS DE CAMPO				
EST.	DIST.	RUMBO	ESTE	NORTE
1 - 2	25.00	S 81°30'0.0" W	563059.346	879043.873
2 - 3	47.71	N 8°30'0.0" W	563034.621	879040.177
3 - 4	68.85	N 5°13'0.0" W	563027.569	879087.363
4 - 5	47.48	S 83°17'0.0" E	563021.309	879155.928
5 - 6	57.07	S 2°0'0.0" W	563068.463	879150.375
6 - 7	4.84	S 5°7'0.0" E	563066.472	879093.340
7 - 8	32.46	S 2°22'0.0" E	563066.903	879088.519
8 - 9	10.66	S 2°24'0.0" E	563068.244	879056.087
9 - 1	9.47	S 80°30'3.9" W	563068.690	879045.436


Area: 4470.33 m²

NOTAS:

- 1-SISTEMA DE COORDENADAS, WGS-84
- 2-EL LEVANTAMIENTO SE HIZO CON UNA ESTACION TOTAL LEICA TS-02 L CON UNA PRECISION LINEAL DE 2mm + 2ppm(MODO FINO) ANGULAR DE 5" LAS COORDENADAS FUERON TOMADAS CON UN GNSS MARCA AGNOVO MODELO GX9, RTK PRECISION 1 cm + 1 ppm Y ESTATICA 3mm + 1ppm (MODO ARBITRARIO)

CUADRO DE RESUMEN DE CORTE Y RELLENO

NOMBRE	AREA TOTAL DEL TERRENO	AREA DE CORTE	AREA DE RELLENO
CALCULO DE VOL.	4470.33 M2	405.39 M3	405.39 M3
TOTALES			

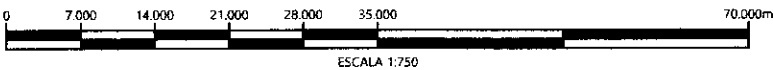

REPUBLICA DE PANAMA

PROVINCIA : HERRERA DISTRITO : CHITRE

CORREGIMIENTO : CHITRE CABECERA LUGAR: CHITRE

MOVIMIENTO DE TIERRA

TEC. TOP.: ANA GABRIELA LOPEZ TELLO

LICENCIA : 2018-304-005

CEDULA : 6-719-236

FECHA: NOVIEMBRE DE 2023

ESCALA: 1:750

ANA GABRIELA LOPEZ T.

TECNICO EN INGENIERIA
CON ESPECIALIZACION EN
TOPOGRAFIA

LICENCIA No. 2018-304-005

FIRMA

LEY 15 DE 26 DE ENERO DE 1989
JUNTA TECNICA DE
INGENIERIA Y ARQUITECTURA