


# LOCALIZACIÓN REGIONAL


ESCALA 1:25,000

Nota: LA RED DE SUPERFICIES DE RODADA SE HA PROYECTADO DE FORMA QUE LAS ZONAS DE ACCESO A ESTACIONES INVERSORES TIENE UN ANCHO 4.00m Y UN RADIO MÍNIMO DE GIRO EN SU BORDE INTERIOR DE 10,00m, QUE PERMITA EL CORREGIR GIRO DE LOS VEHÍCULOS PESADOS PARA EL TRANSPORTE DE LAS ESTACIONES INVERSORA

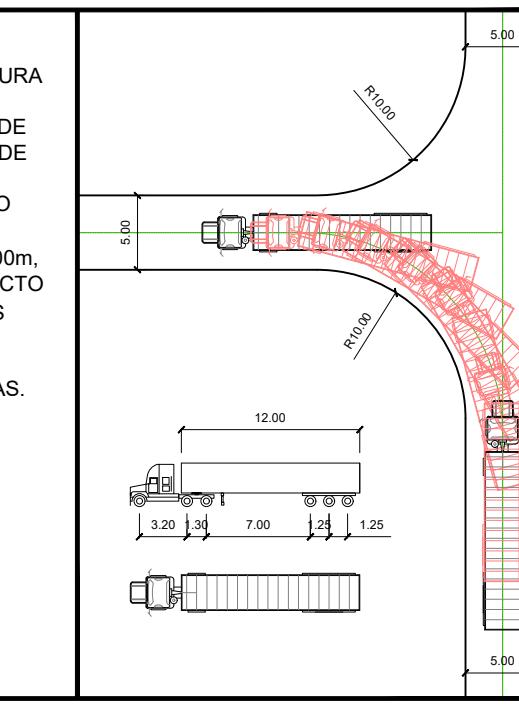

**PLANTA GENERAL - EL TEJAR SOLAR**  
ESCALA 1:700

ESCALA 1:70

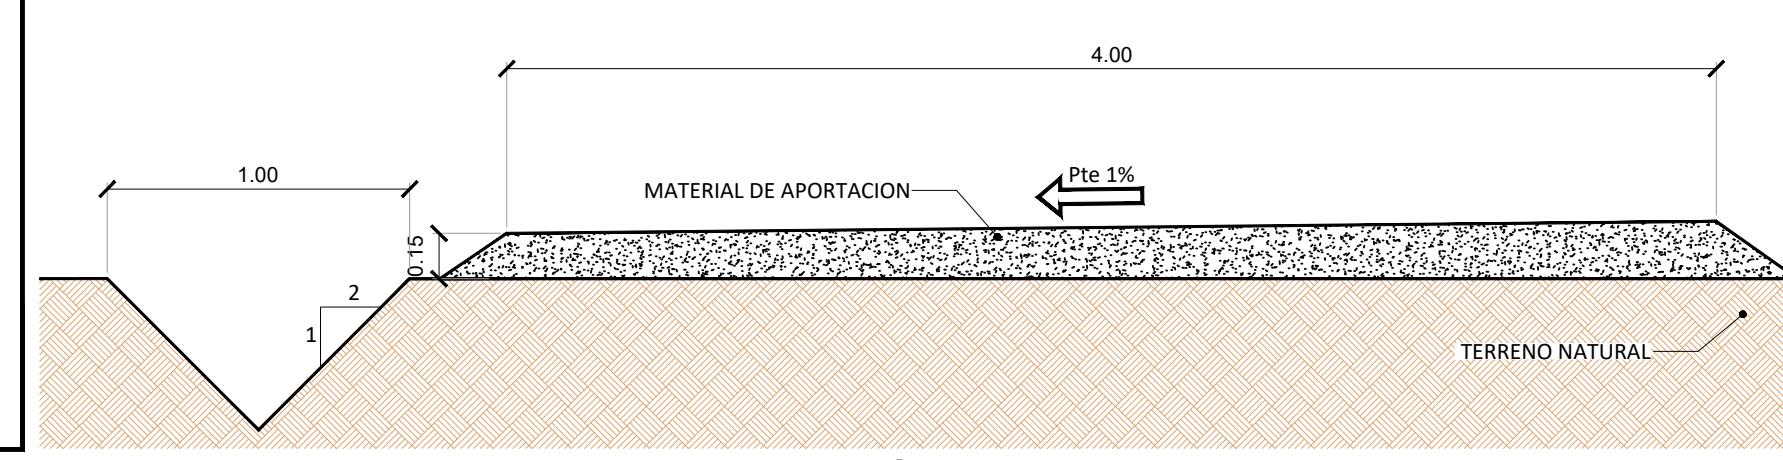

SECCIÓN CA-CA  
ESCALA 1:25







**LEYENDA**

	CAMINOS INTERNOS	
	CAMINOS EXTERNOS	
	CUNETA EXISTENTE	
	CERCA PERIMETRAL	STS X-Y
	CERCA PERIMETRAL EXISTENTE	
	CANAL	


ESTRUCTURA 2X28 MODULOS DE 560 W CON HINCAS:  
-X: NUMERO DE MESA  
-Y: NUMERO DE EJE  
A: COORDENADA A  
B: COORDENADA B

CENTRO DE TRANSFORMACION INTELIGENTE 6.6 MVA (STS):  
-X: IDENTIFICACION DE ETAPA(1)  
-Y: IDENTIFICACION DE STS(1,2)

Proyecto:	<b>EL TEJAR SOLAR</b>	
TEJAR, CORREGIMIENTO DE TEJAR, DISTRITO ALANJE, PROVINCIA DE CHIRIQUI.		
Propietario:	-----	
Contenido:	LAYOUT Y DETALLES DE CAMINOS Y CERCA PERIMETRAL	
Lane numero:	P.ET.2023.200.00.01	
Diseño: ARQ.	Fecha: JULIO 2023	
Dibujo:	Escala: INDICADA	
Ing. Electromecánico: NG.	Hoja:	de:
Ing. Civil: NG.	1	3
Aprobación:		

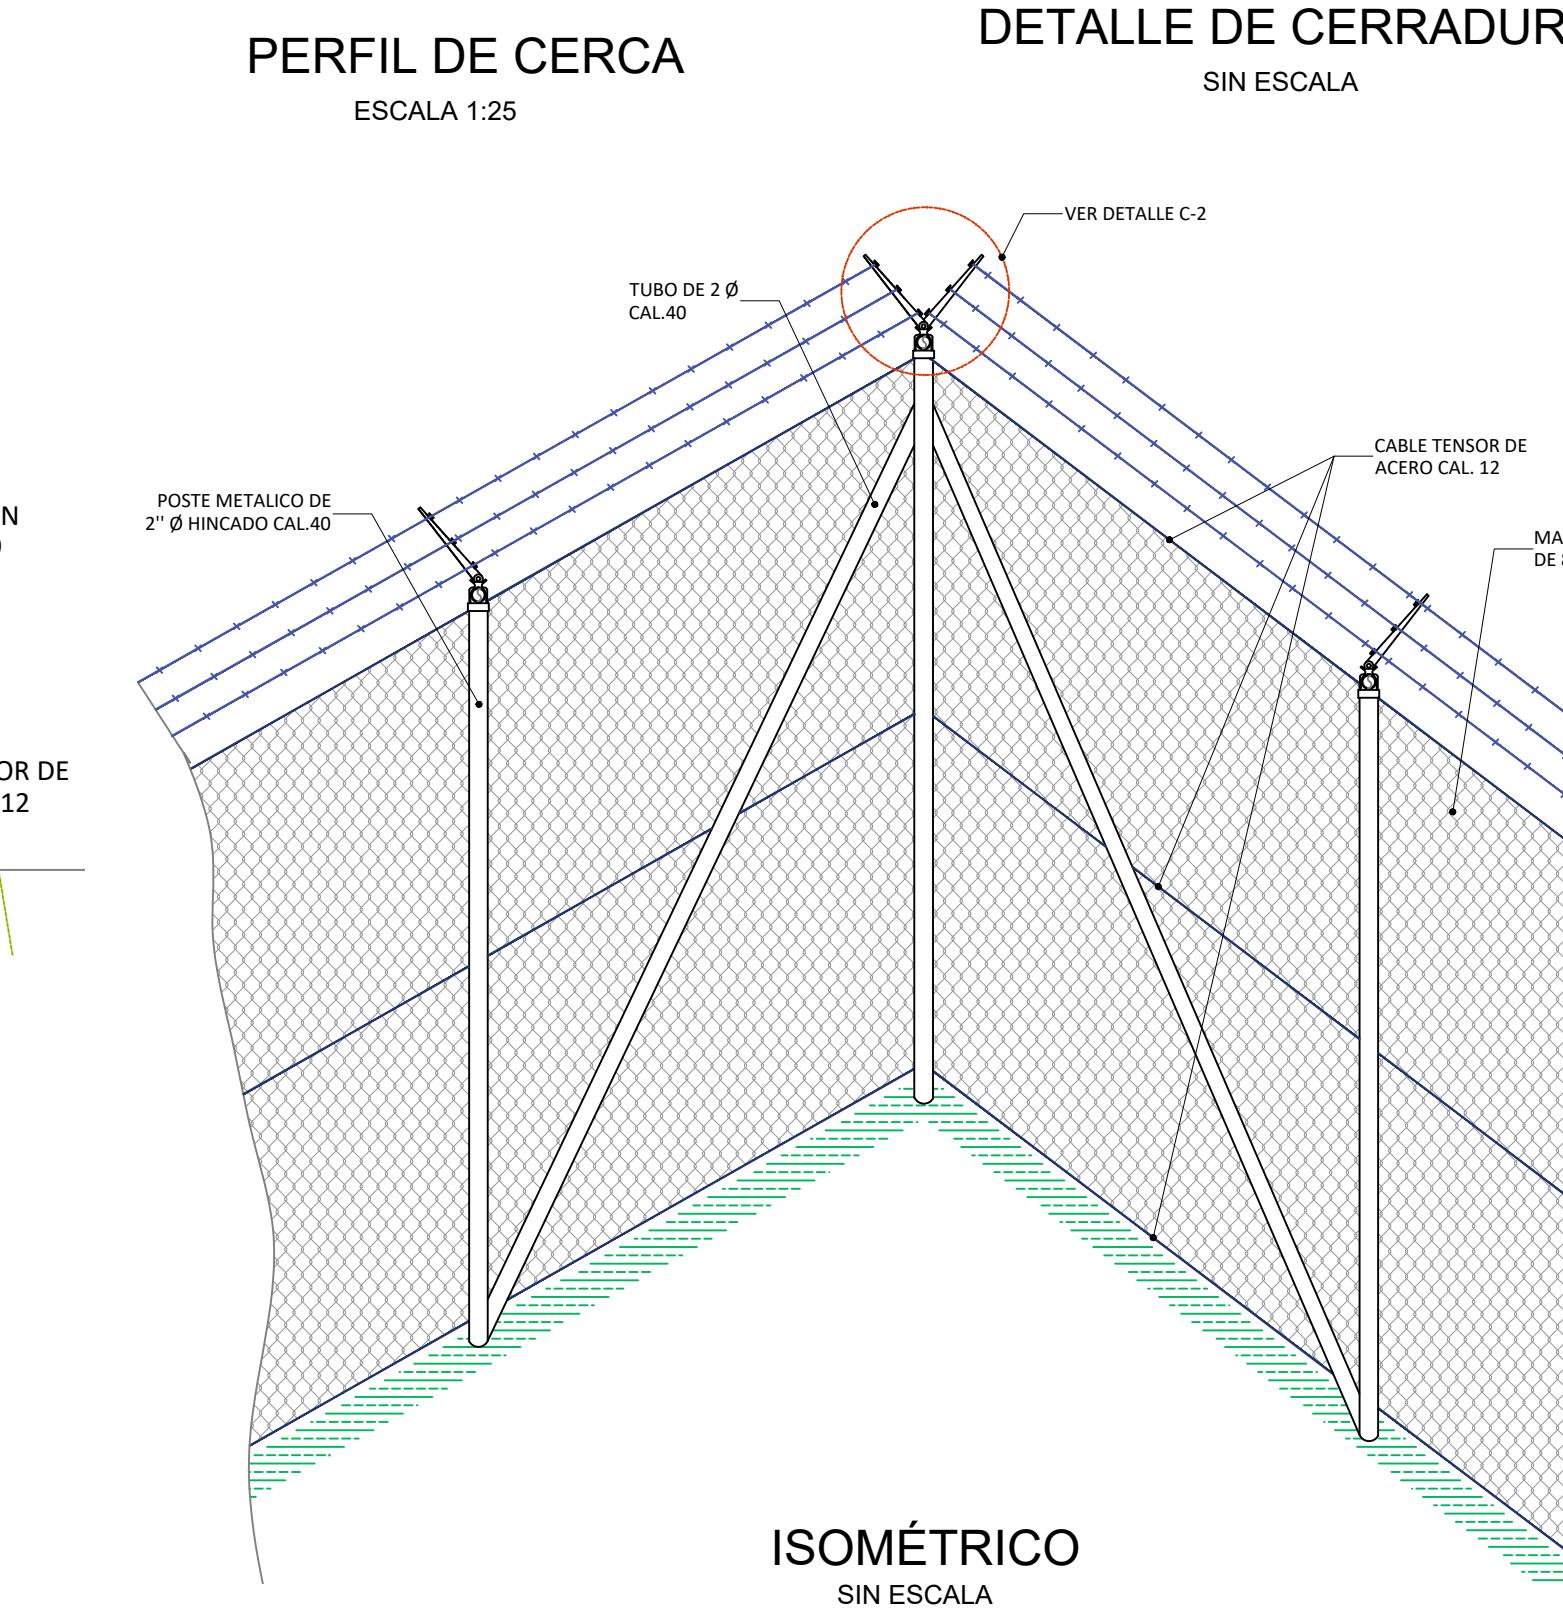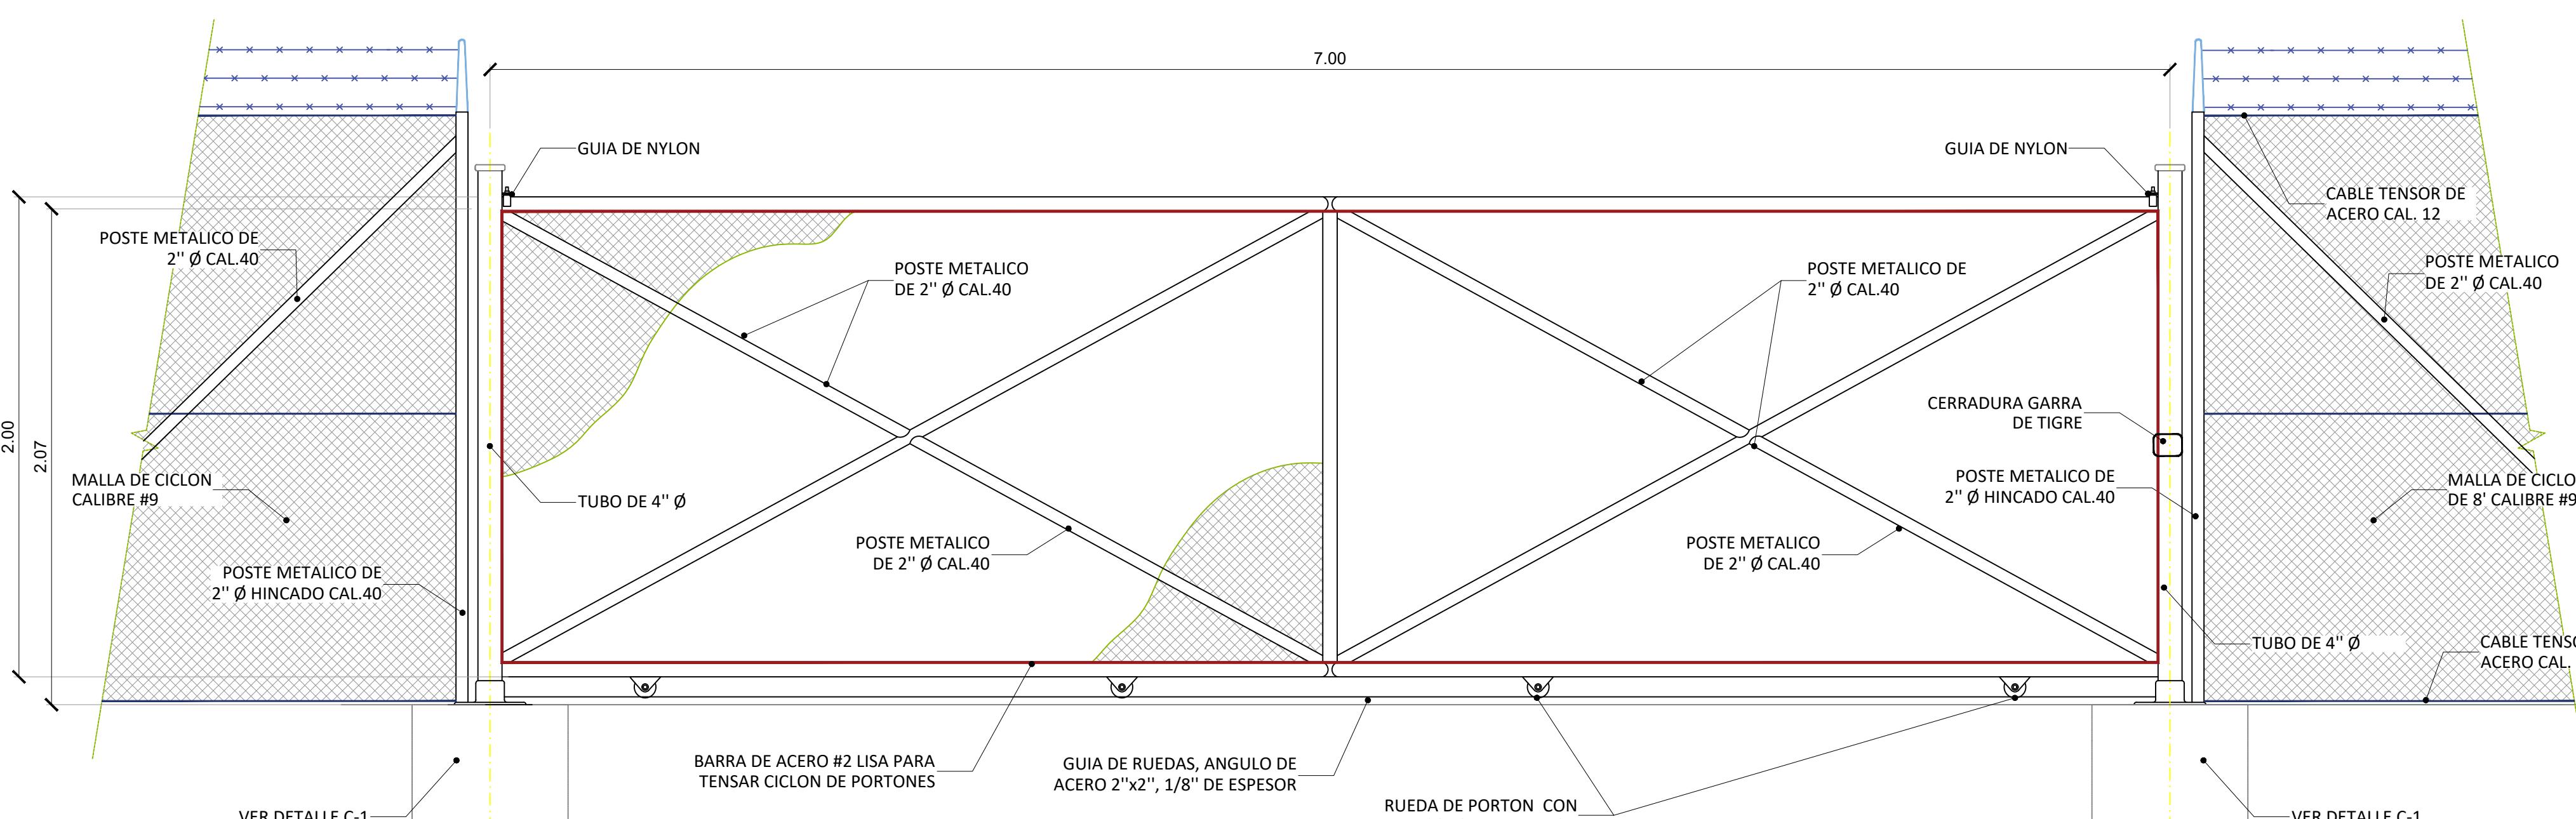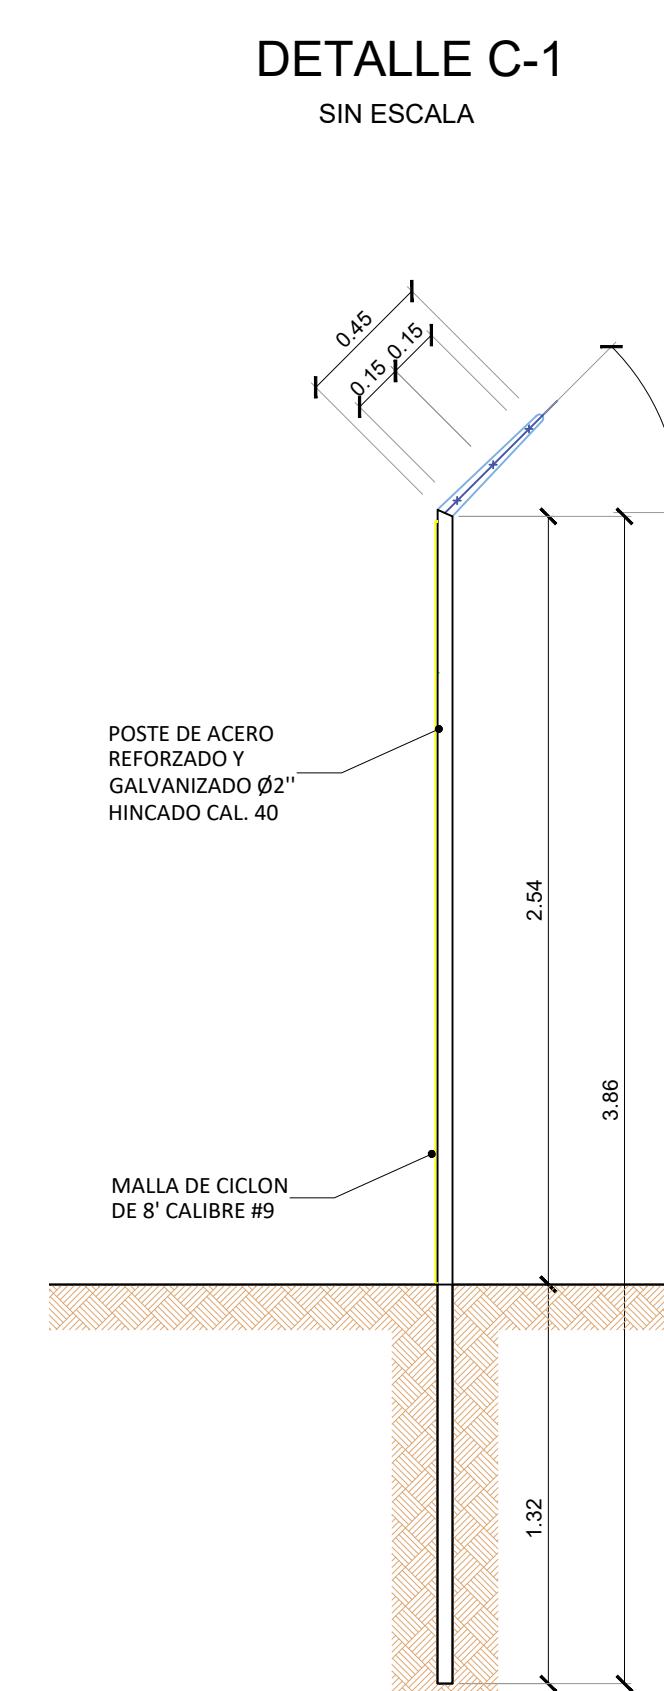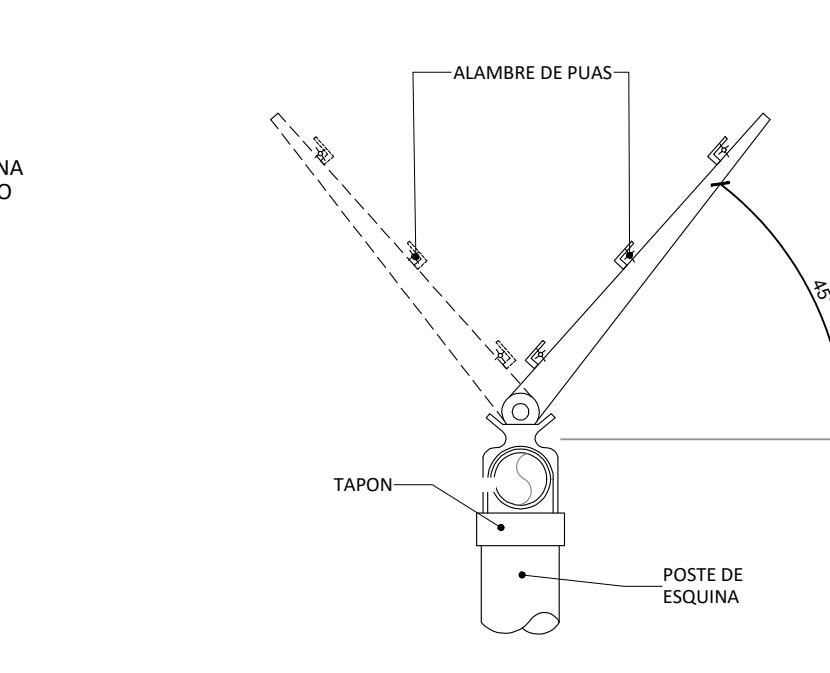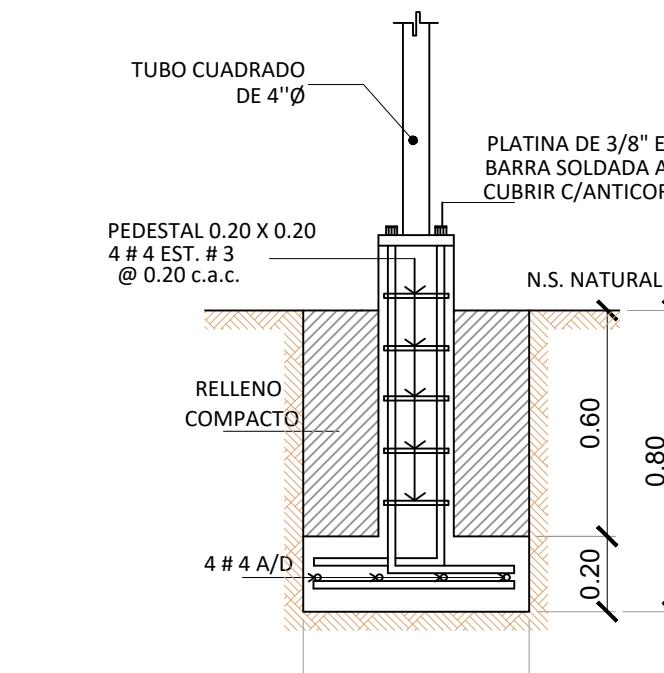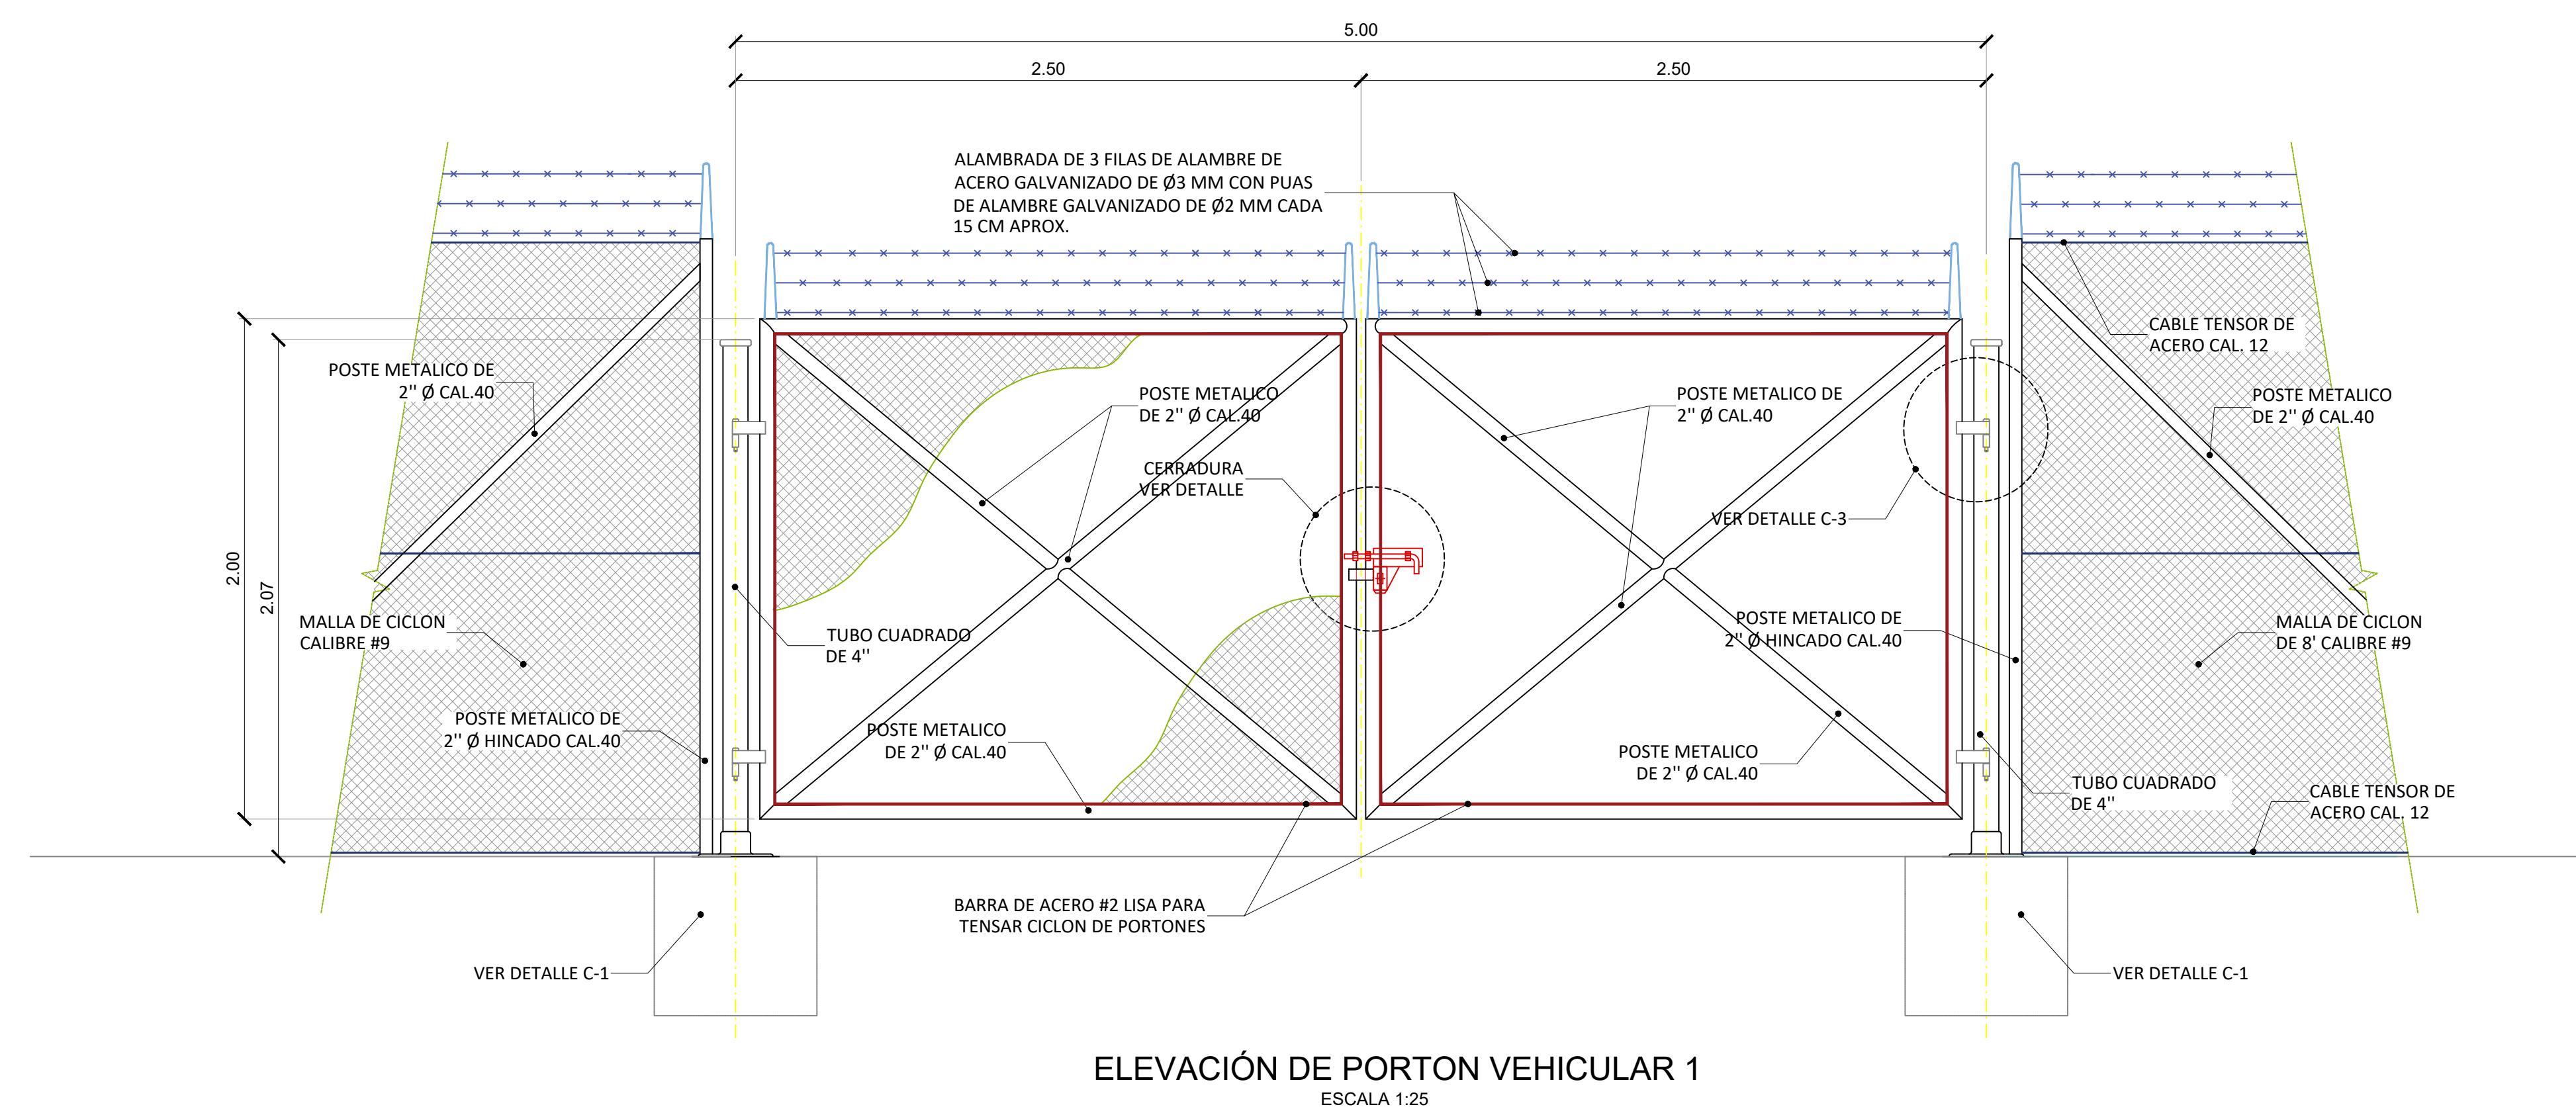


Proyecto: <b>EL TEJAR SOLAR</b>	Propietario: -----
EL TEJAR, CORREGIMIENTO DE TEJAR, DISTRITO ALANJE, PROVINCIA DE CHIRIQUI.	-----
Contenido: LAYOUT Y DETALLES DE CAMINOS Y CERCA PERIMETRAL	-----
Plano numero: P.ET.2023.200.00.01	-----
Diseño: ARQ.	Fecha: JULIO 2023
Dibujo: -----	-----
Ingeniero Electromecánico: ING.	Escala: INDICADA
Ingeniero Civil: ING.	Hoja: de: 2 3
Aprobación: -----	-----

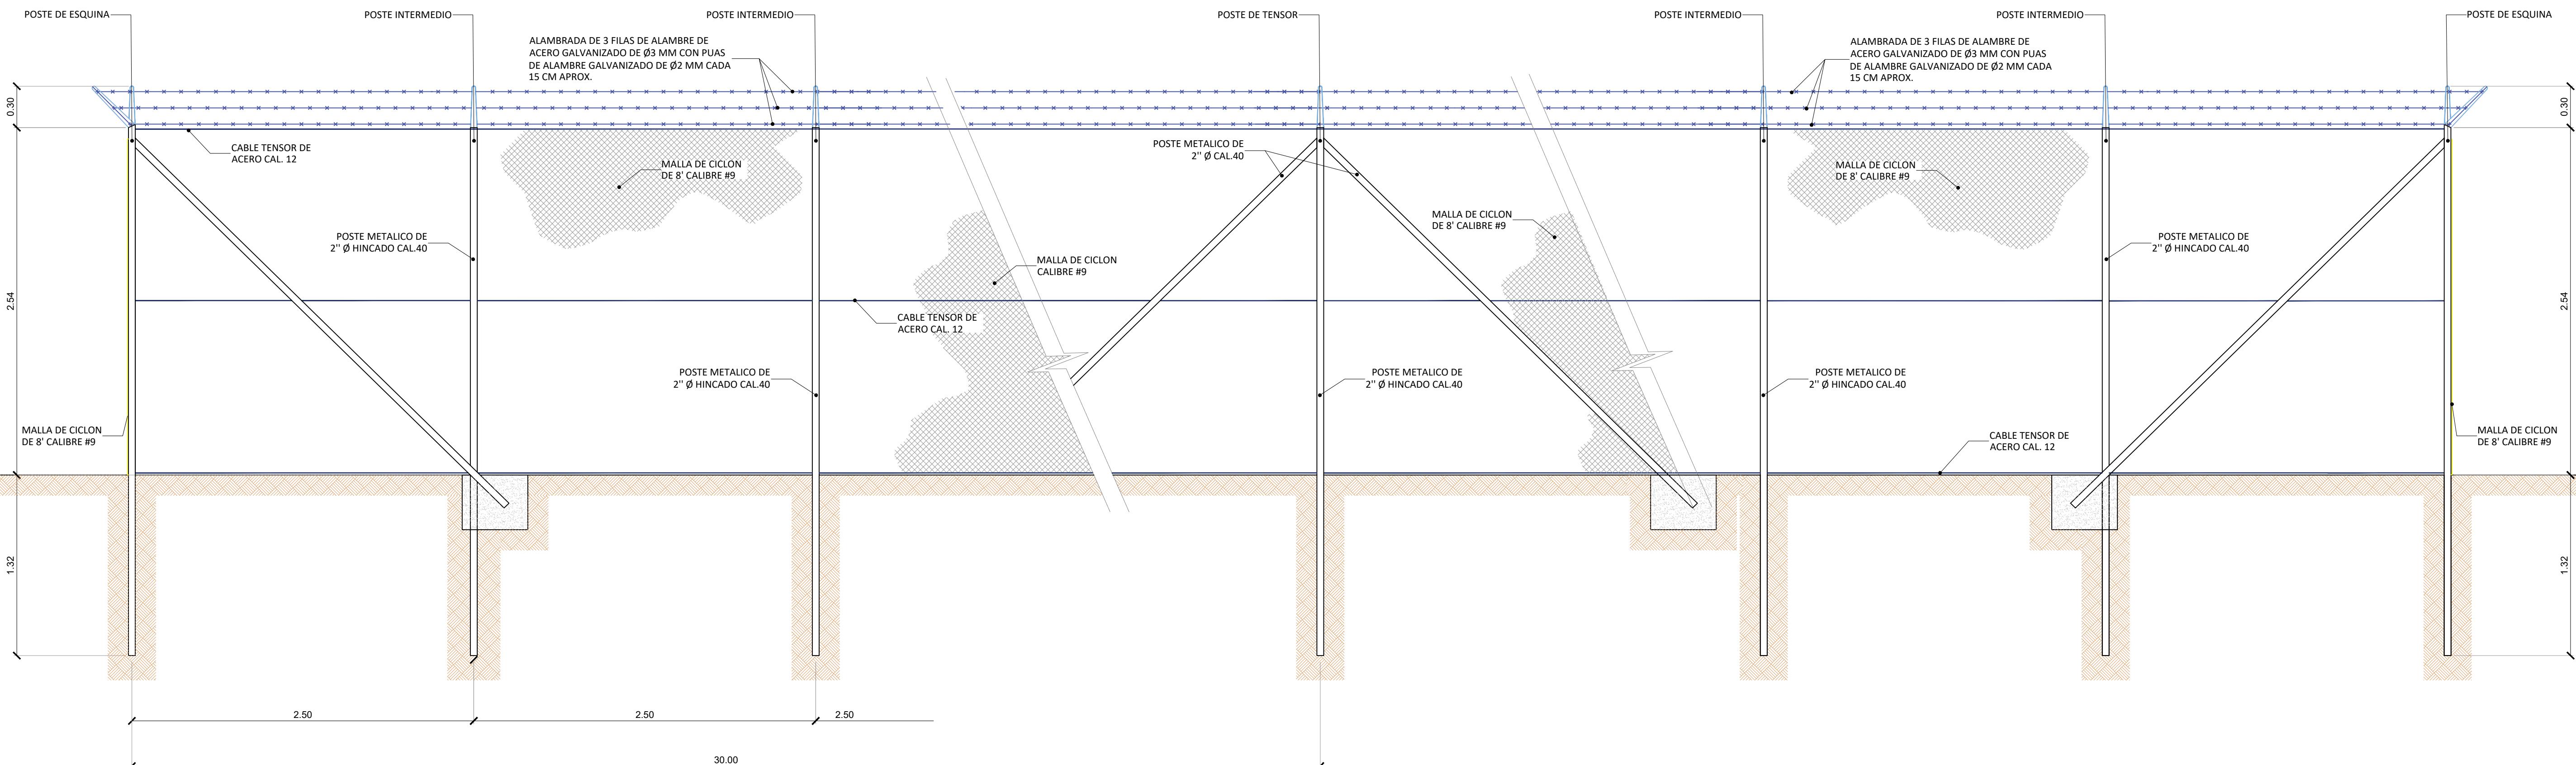


ELEVACIÓN DE CERCA

ESCALA 1:25

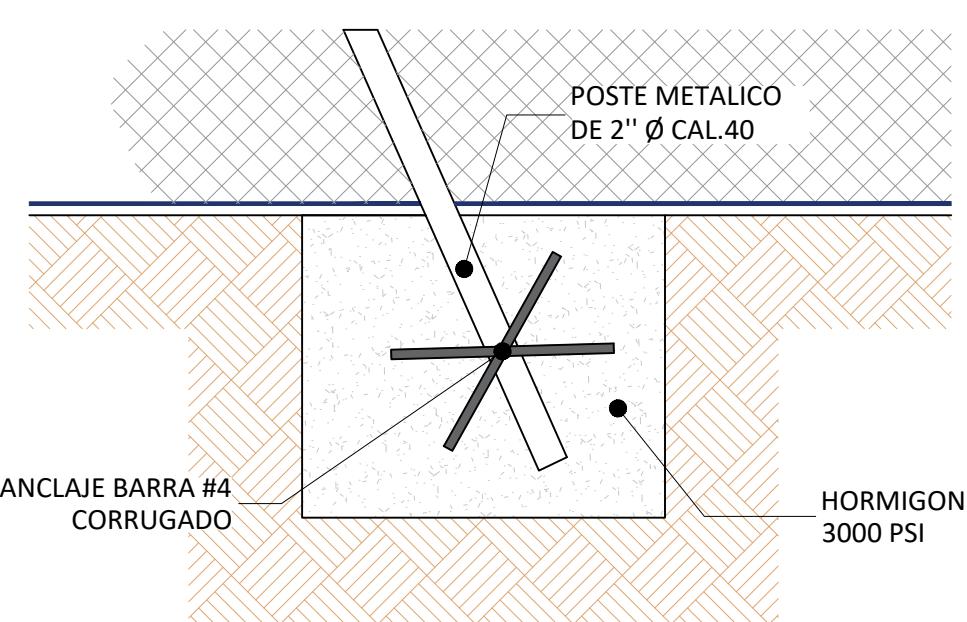


FUNDACIÓN DE POSTE

ESCALA 1:10

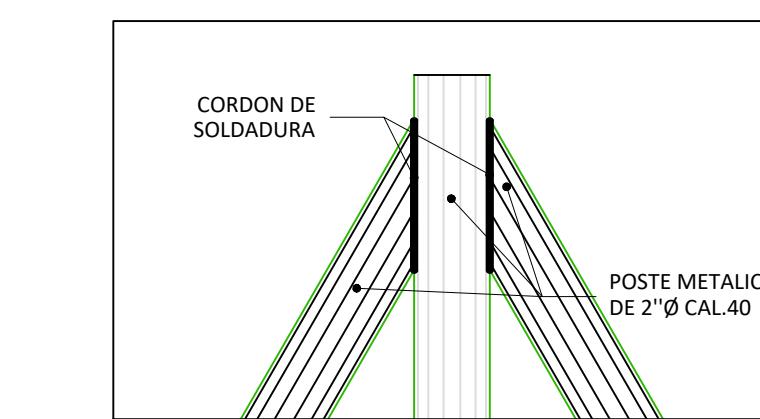


CONEXIÓN DE POSTE DE REFUERZO

ESCALA 1:5

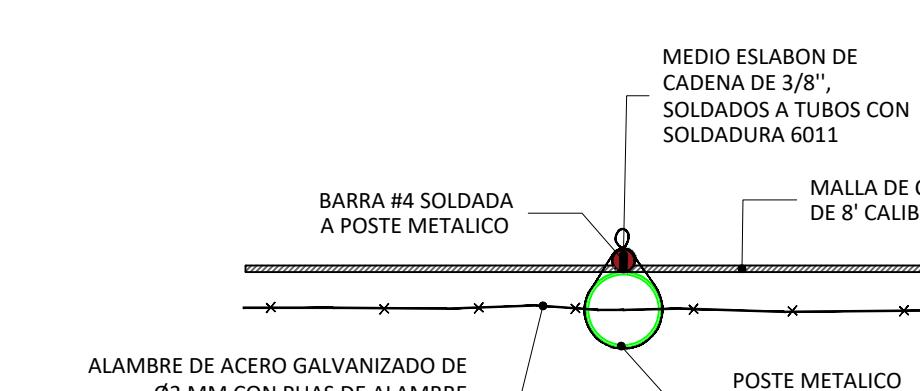

PLANTA DE POSTE INTERMEDIO

ESCALA 1:5

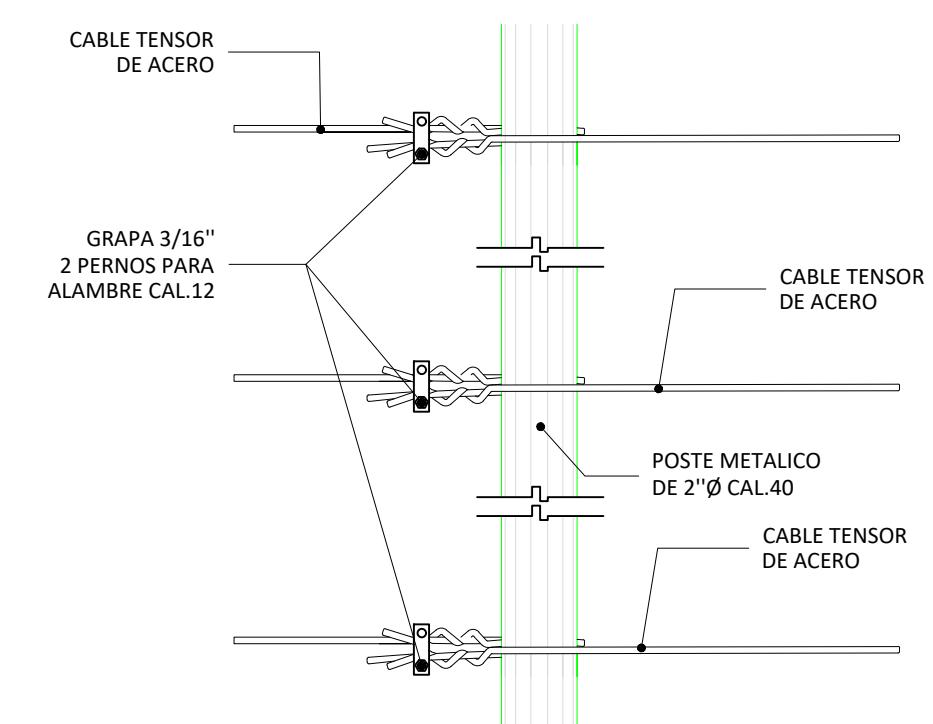


DETALLE DE POSTE TENSOR

ESCALA 1:5

DETALLE DE POSTE INTERMEDIO

ESCALA 1:5

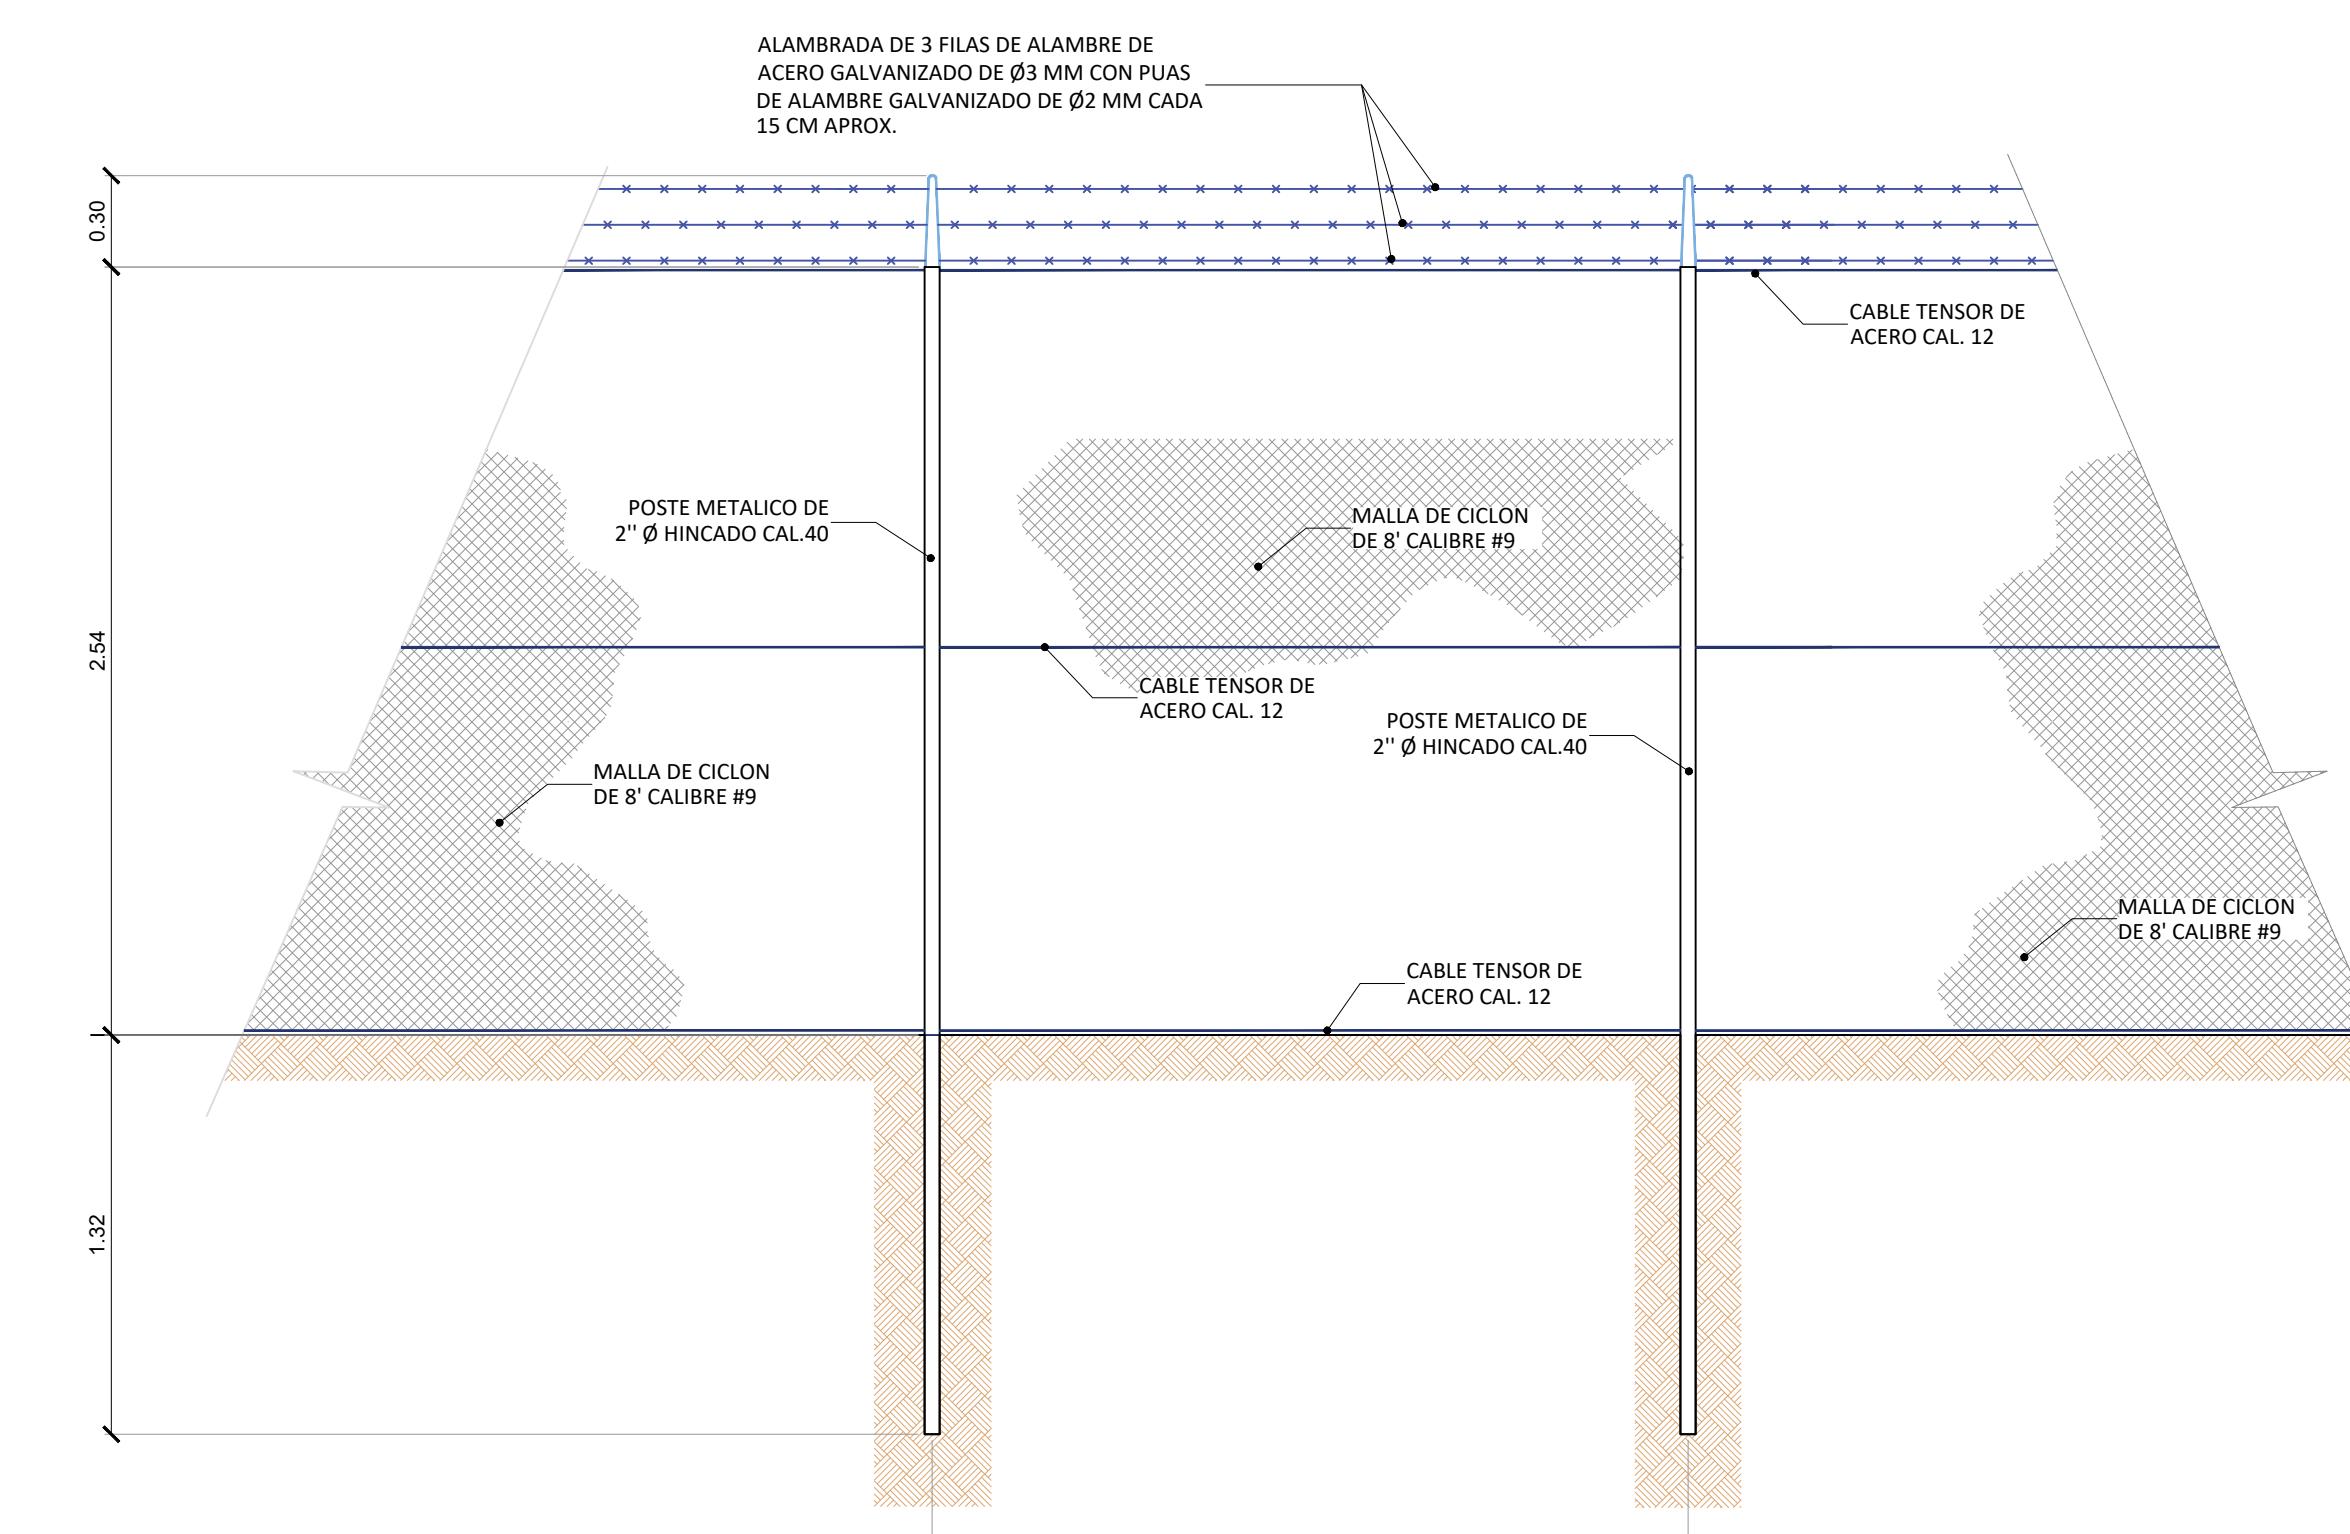

ELEVACION DE SECCIONES FIJAS

ESCALA 1:25

Proyecto: **EL TEJAR SOLAR**  
EL TEJAR, CORREGIMIENTO DE TEJAR, DISTRITO ALANJE,  
PROVINCIA DE CHIRIQUI.

Propietario: \_\_\_\_\_

Contenido: LAYOUT Y DETALLES DE CAMINOS Y  
CERCA PERIMETRAL

Plano numero: P.ET.2023.200.00.01

Diseño: ARQ.  
Dibujo: \_\_\_\_\_

Fecha: JULIO 2023

Ingeniero Electromecánico: ING.  
Ingeniero Civil: ING.

Escala: INDICADA

Aprobación: \_\_\_\_\_

Hoja: 3 de 3