

MINISTERIO DE CULTURA  
DIRECCIÓN NACIONAL DE PATRIMONIO CULTURAL  
Día de hoy 17 de octubre de 2023  
Certificamos que esta hoja de Pliego corresponde a los Planos  
(Anteproyecto) aprobados  
mediante Resolución 144-2023-JC-P-PC  
Firma del Director

ELIZABETH MARIA GARCIA V.  
ARQUITECTA  
IDONCIDAD N° 98-001-103  
FIRMA  
Lev 15 del 26 de enero de 1959  
Junta Técnica de Ingeniería y Arquitectura

FELIX E. DURAN ARDILA  
ARQUITECTO  
Licencia No. 98-001-008  
FIRMA  
Lev 15 del 26 de Enero de 1959  
Junta Técnica de Ingeniería y Arquitectura

## ANTEPROYECTO

ESTUDIO, DISEÑO Y  
DESARROLLO DE PLANOS  
PARA LA RESTAURACIÓN Y  
PUESTA EN VALOR DE LA  
PLAZA DE FRANCIA Y  
MURALLA COLONIAL DE  
PUNTA CHIRIQUÍ.

## PROPUESTA DE INTERVENCIÓN - SECCIONES

*Giselle Annette Villarrue*  
GISELLE ANNETTE GONZALEZ VILLARRUE  
CÉDULA: 8-313-601  
REPRESENTANTE LEGAL  
MINISTERIO DE CULTURA

DISEÑO ARQUITECTÓNICO Y  
RESTAURACIÓN:  
ARQ. FÉLIX DURÁN ARDILA  
ARQ. ELIZABETH GARCÍA VITAR

DATOS TOPOGRÁFICOS: DONALD MORENO  
DIBUJO: FD / EG


FECHA: OCTUBRE 2023

AP.05


5 DE 19




DURÁN & GARCÍA  
A3 ARQUITECTOS

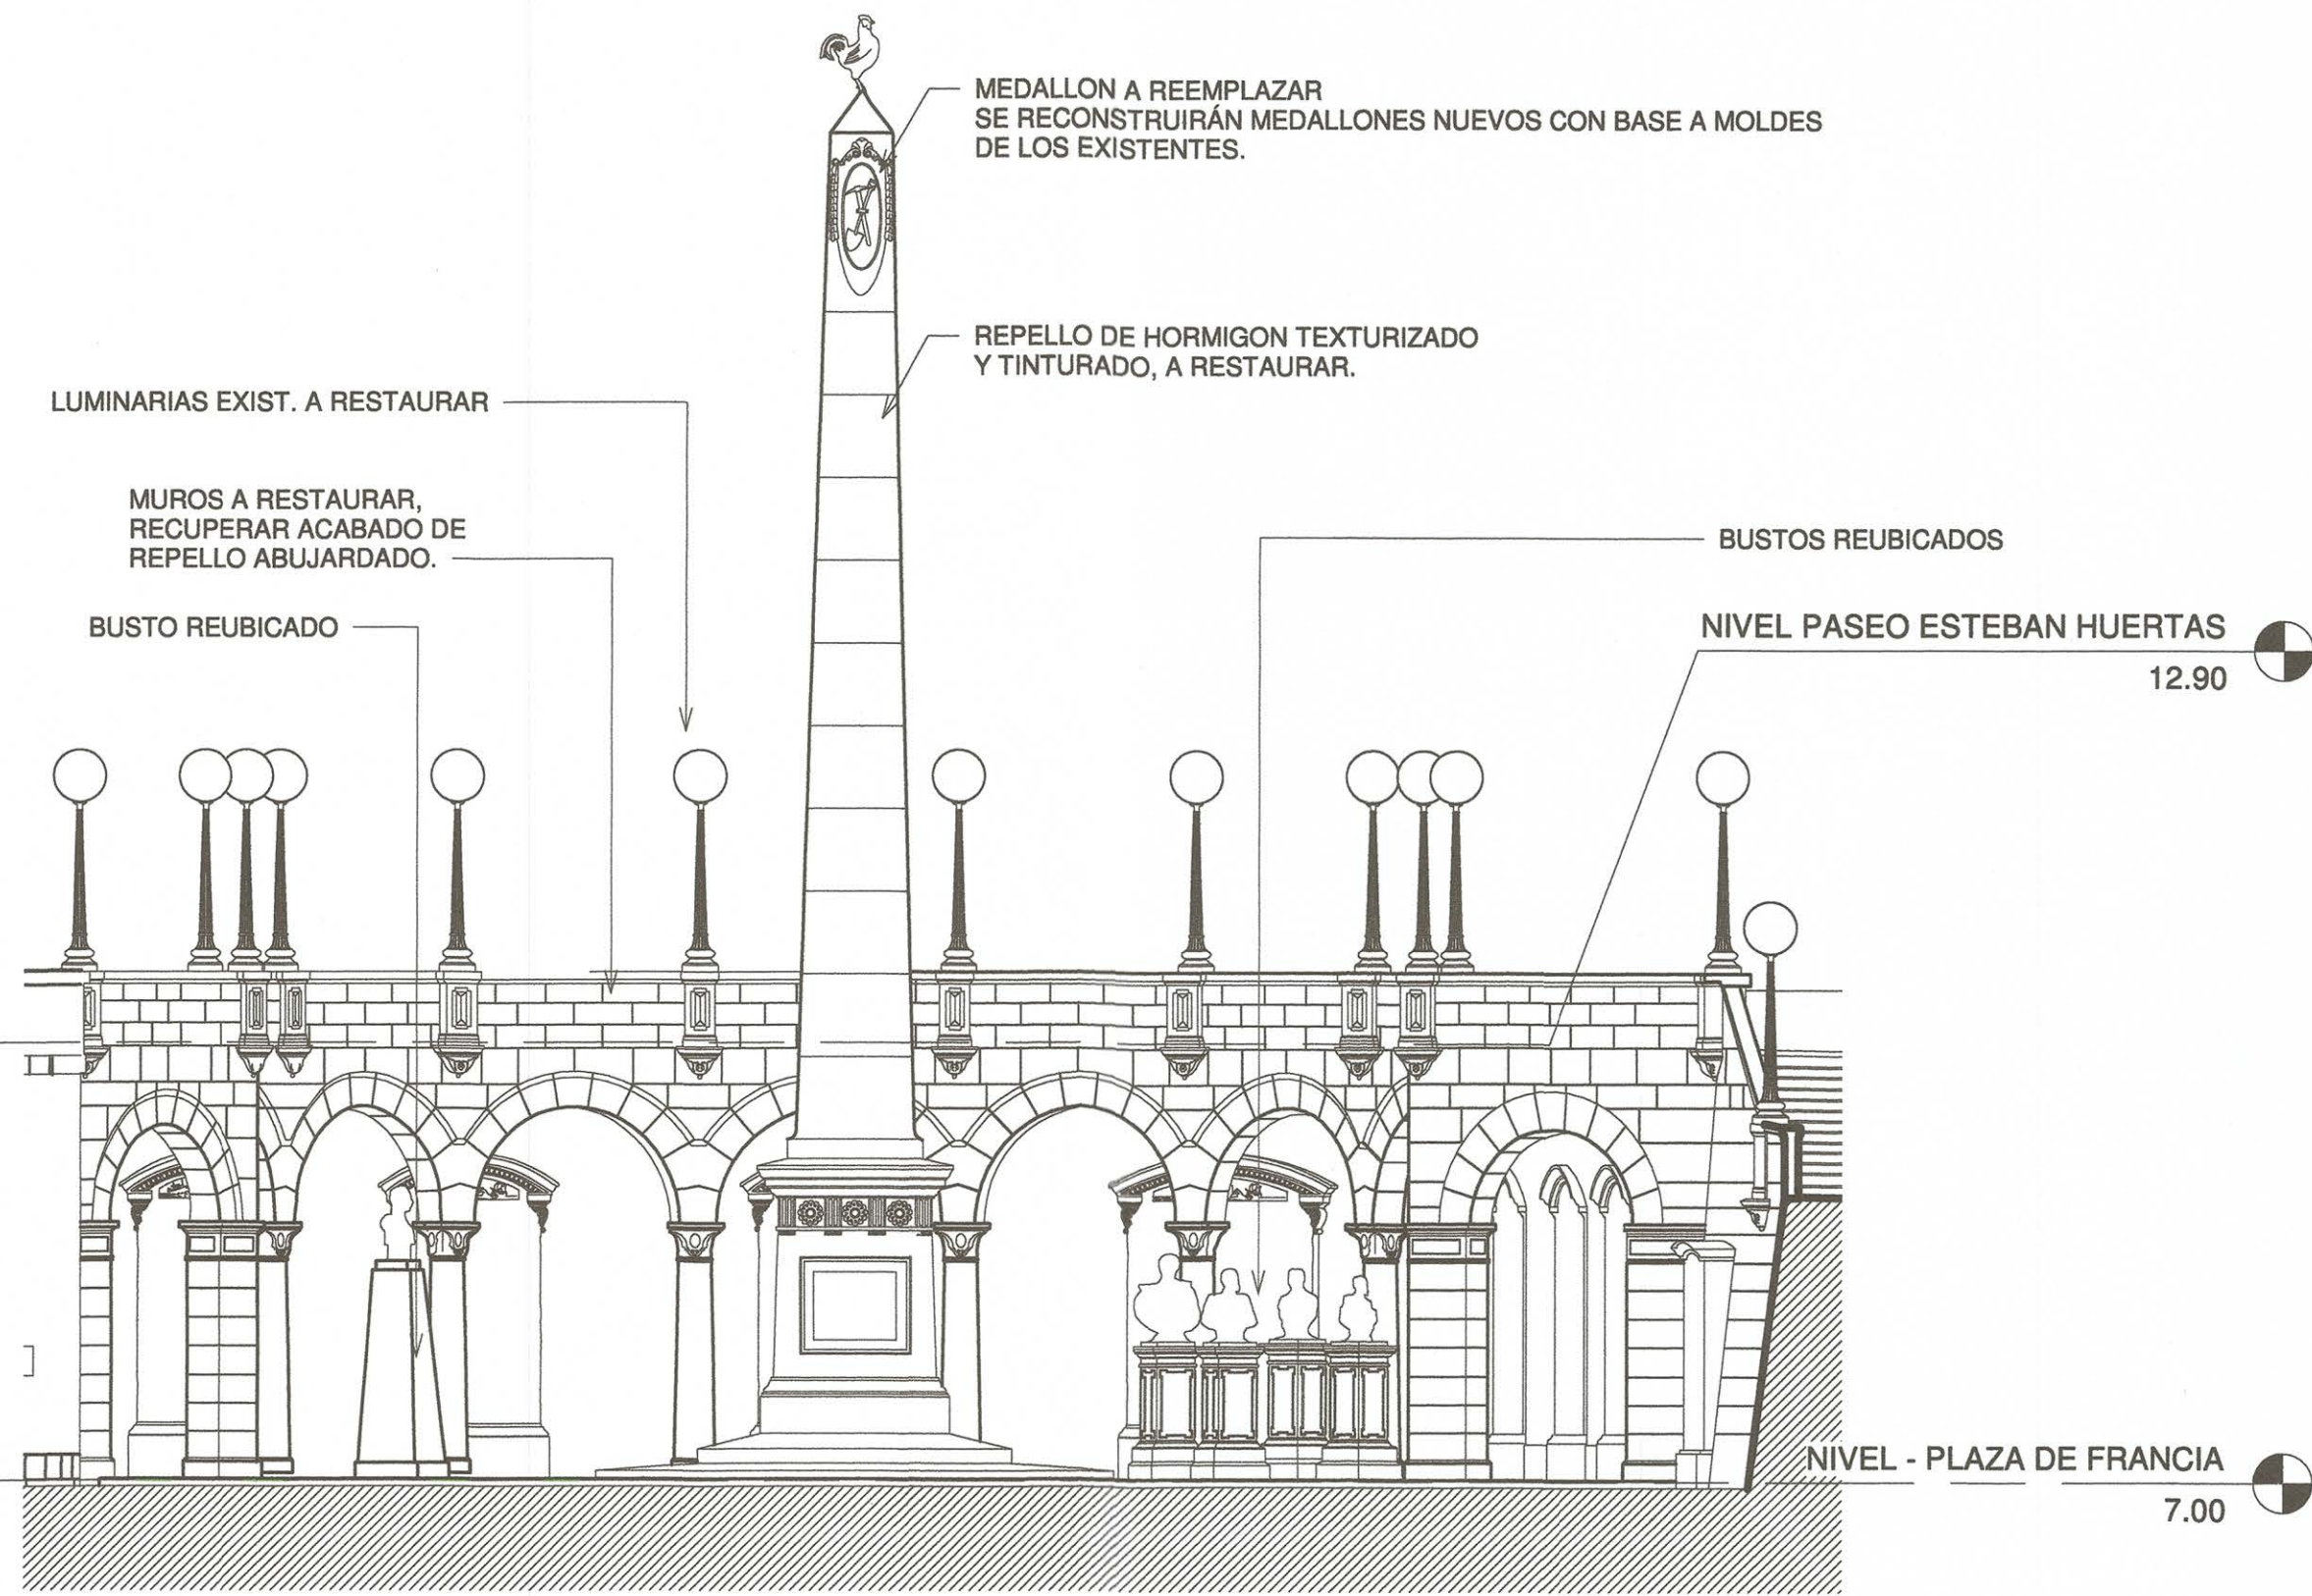

4 VISTA FRONTAL DEL HEMICICLO - PROPUESTA  
1 : 100

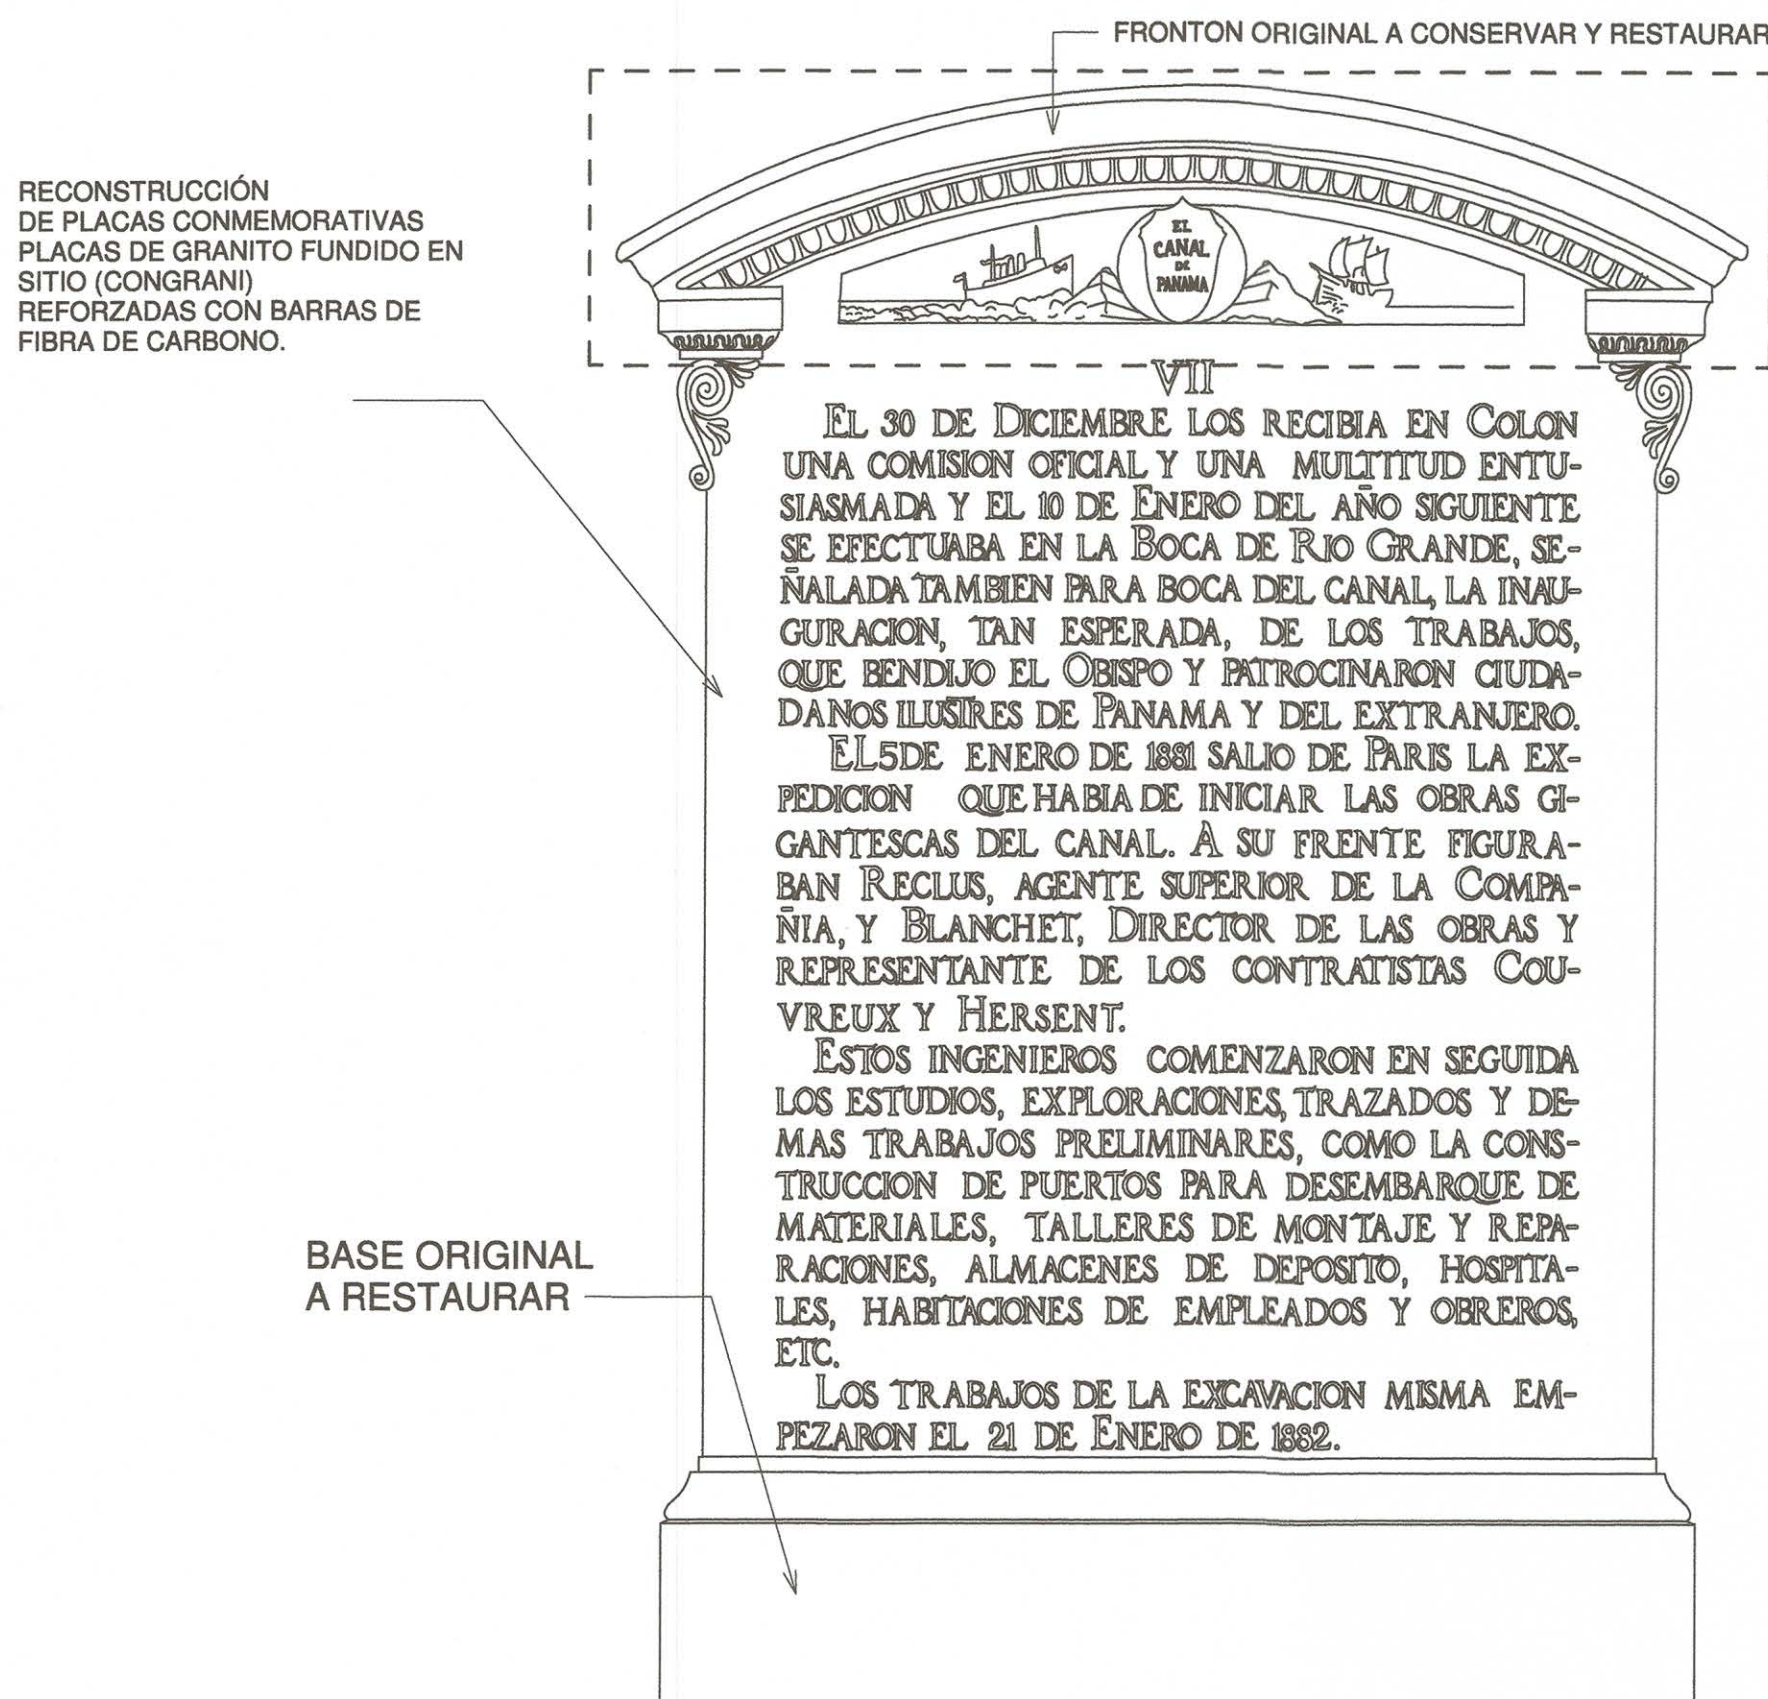

3 RESTAURACION DE PLACA CONMEMORATIVA  
1 : 20

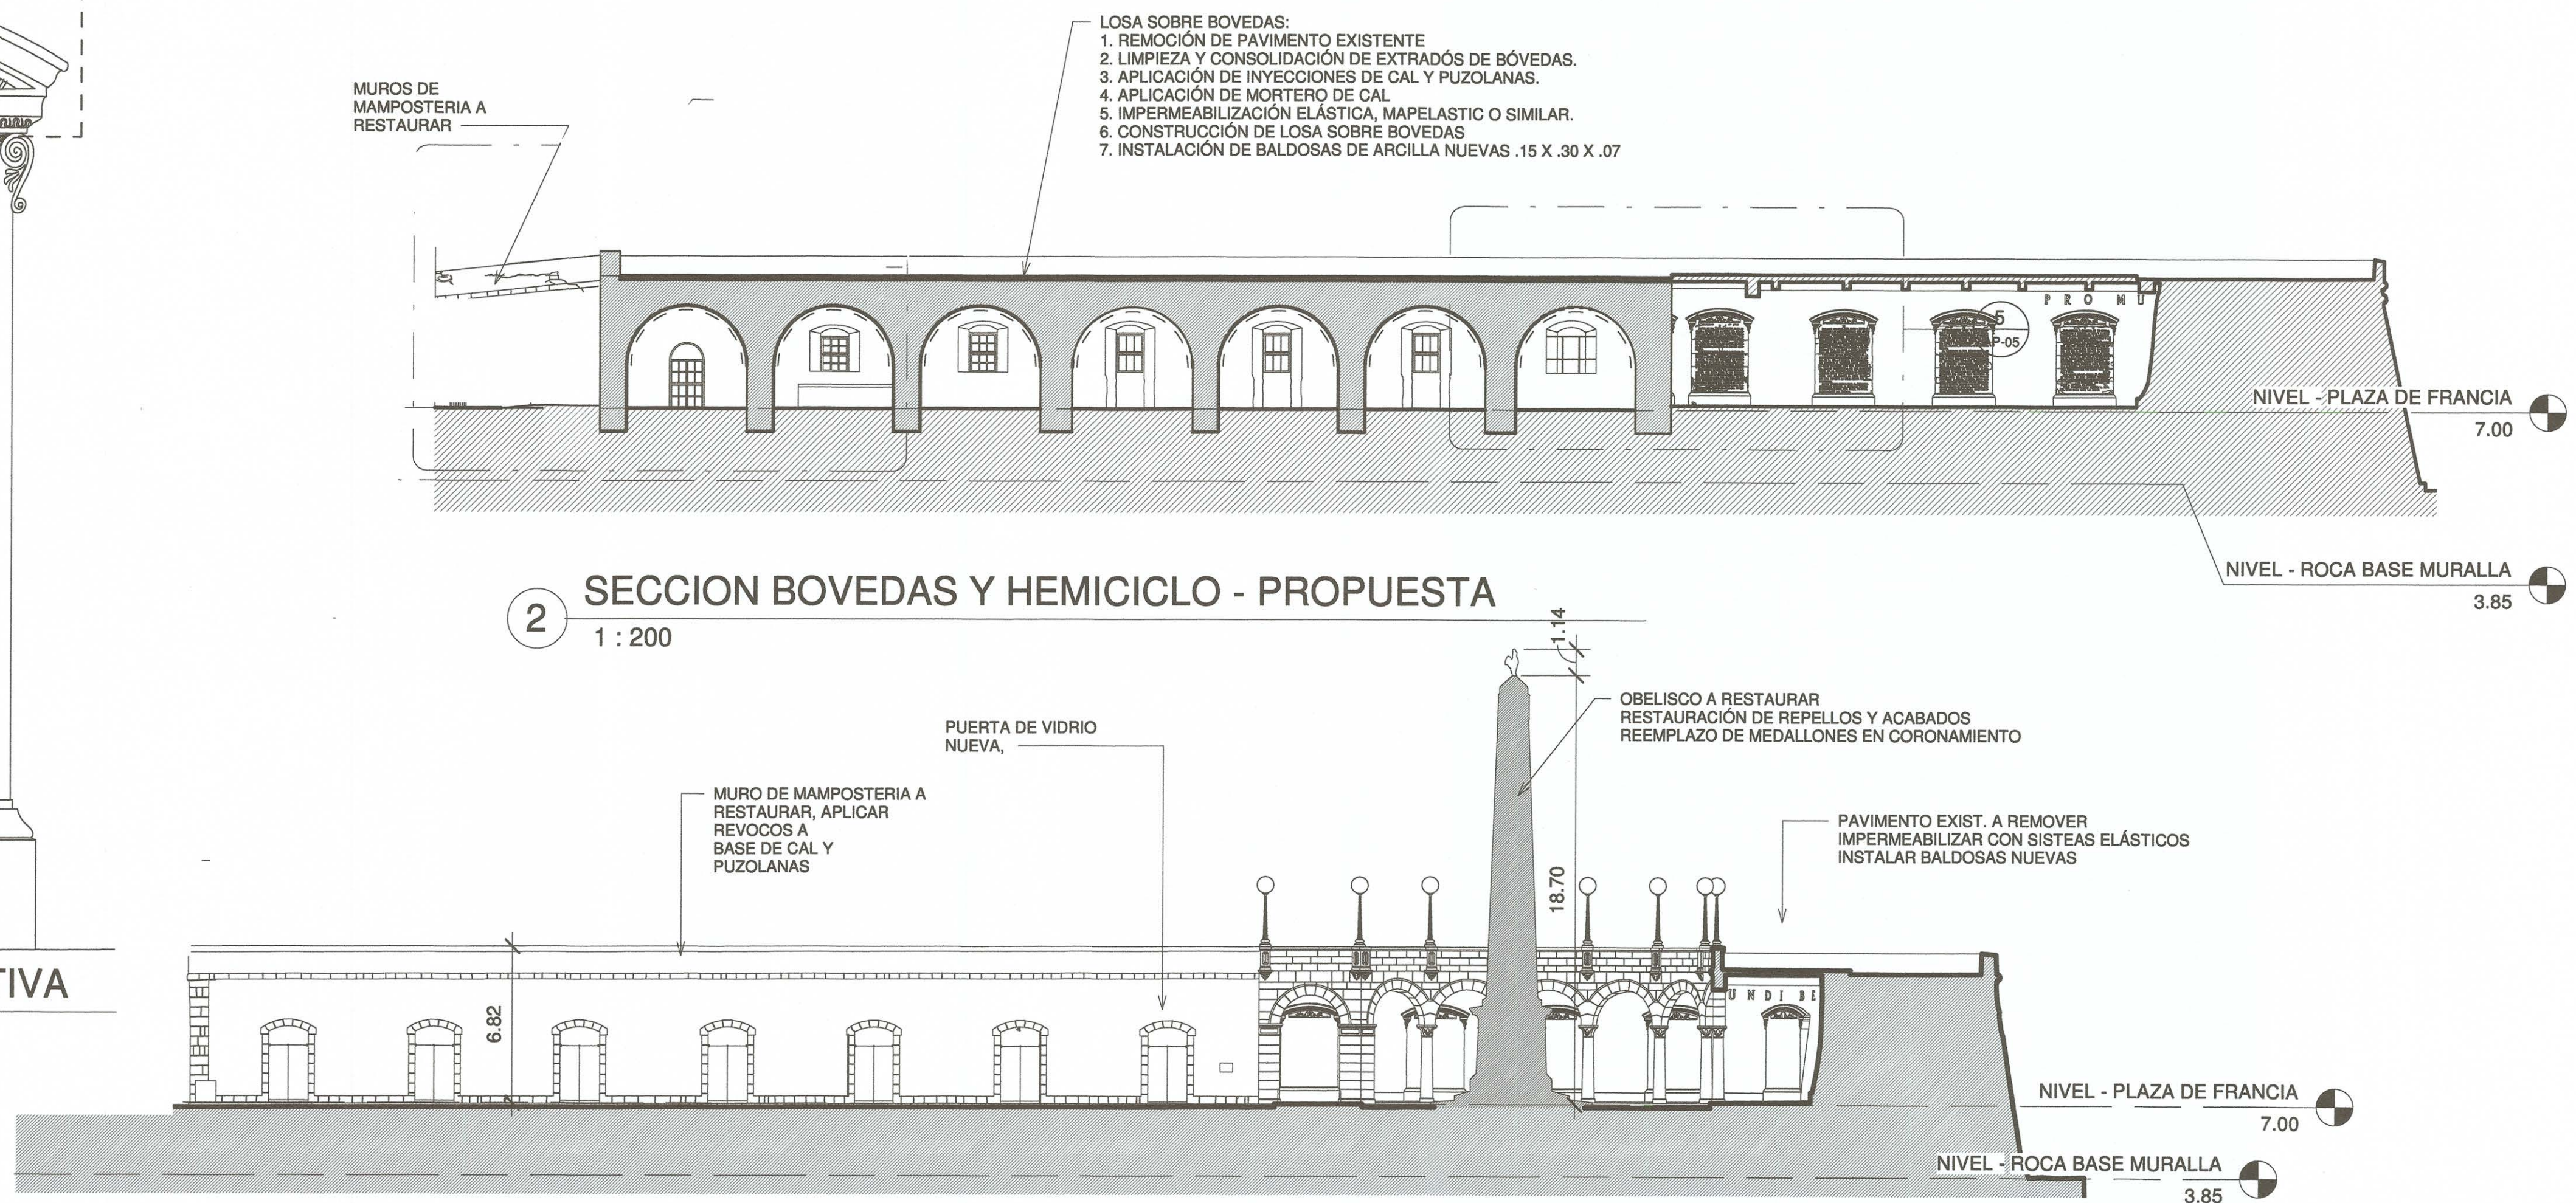

1 SECCION - EDIFICIO LAS BOVEDAS - PROPUESTA  
1 : 200

2 SECCION BOVEDAS Y HEMICICLO - PROPUESTA  
1 : 200

PROPUESTA CROMÁTICA PARA  
EL OBELISCO Y LA PLAZA.