



DESGLIOSE DE AREAS		RESUMEN DE AREAS		RESUMEN DE AREAS	
6-Lotes de 600m ²	3,600m ²	AREA ABIERTA	31.87 m ²	AREA ABIERTA	31.87 m ²
Calle Interoceano (40m x 12.5m)	1,152m ²	AREA CERRADA	83.34 m ²	AREA CERRADA	83.34 m ²
Total	4,752m ²	AREA TOTAL	115.21 m ²	AREA TOTAL	115.21 m ²
		DATOS DE LA FINCA		DATOS DE LA FINCA	
		AREA: 600.00 m ²		AREA: 600.00 m ²	
		FOLIO REAL: 30434553		FOLIO REAL: 30432908	

CUADRO DE VENTANAS					
TIPO	CANT.	DIMENSIONES ANCHO ALTO		ANTEPECHO	OBSERVACIONES
	1	VER ELEVACIONES			VENTANA EN "L" DOS PAÑOS CORREDIZ
	1	1.20	1.10	1.00	DOS PAÑOS CORREDIZ
	1	1.00	0.90	1.20	DOS PAÑOS CORREDIZ
	1	0.70	0.60	1.50	DOS PAÑOS CORREDIZ
	1	1.80	1.10	1.00	DOS PAÑOS CORREDIZ
	1	0.60	0.60	1.50	DOS PAÑOS CORREDIZ
	1	VER ELEVACIONES			VENTANA EN "L" DOS PAÑOS CORREDIZ
	1	VER ELEVACIONES			VENTANA FIJA + DOS PAÑOS CORREDIZ

RESUMEN DE AREAS	
AREA ABIERTA	31.87 m ²
AREA CERRADA	83.34 m ²
AREA TOTAL	115.21 m ²
DATOS DE LA FINCA	
AREA: 600.00 m ²	
FOLIO REAL: 304323230	


RESUMEN DE AREAS	
AREA ABIERTA	31.87 m ²
AREA CERRADA	83.34 m ²
AREA TOTAL	115.21 m ²
DATOS DE LA FINCA	
AREA: 600.00 m ²	
FOLIO REAL: 304323217	

RESUMEN DE AREAS	
AREA ABIERTA	31.87 m ²
AREA CERRADA	83.34 m ²
AREA TOTAL	115.21 m ²
DATOS DE LA FINCA	
AREA: 600.00 m ²	
FOLIO REAL: 302444338	

RESUMEN DE AREAS	
AREA ABIERTA	31.87 m ²
AREA CERRADA	83.34 m ²
AREA TOTAL	115.21 m ²
DATOS DE LA FINCA	
AREA: 600.00 m ²	
FOLIO REAL: 304323230	

RESUMEN DE AREAS	
AREA ABIERTA	31.87 m ²
AREA CERRADA	83.34 m ²
AREA TOTAL	115.21 m ²
DATOS DE LA FINCA	
AREA: 600.00 m ²	
FOLIO REAL: 304323217	

RESUMEN DE AREAS	
AREA ABIERTA	31.87 m ²
AREA CERRADA	83.34 m ²
AREA TOTAL	115.21 m ²
DATOS DE LA FINCA	
AREA: 600.00 m ²	
FOLIO REAL: 302444338	

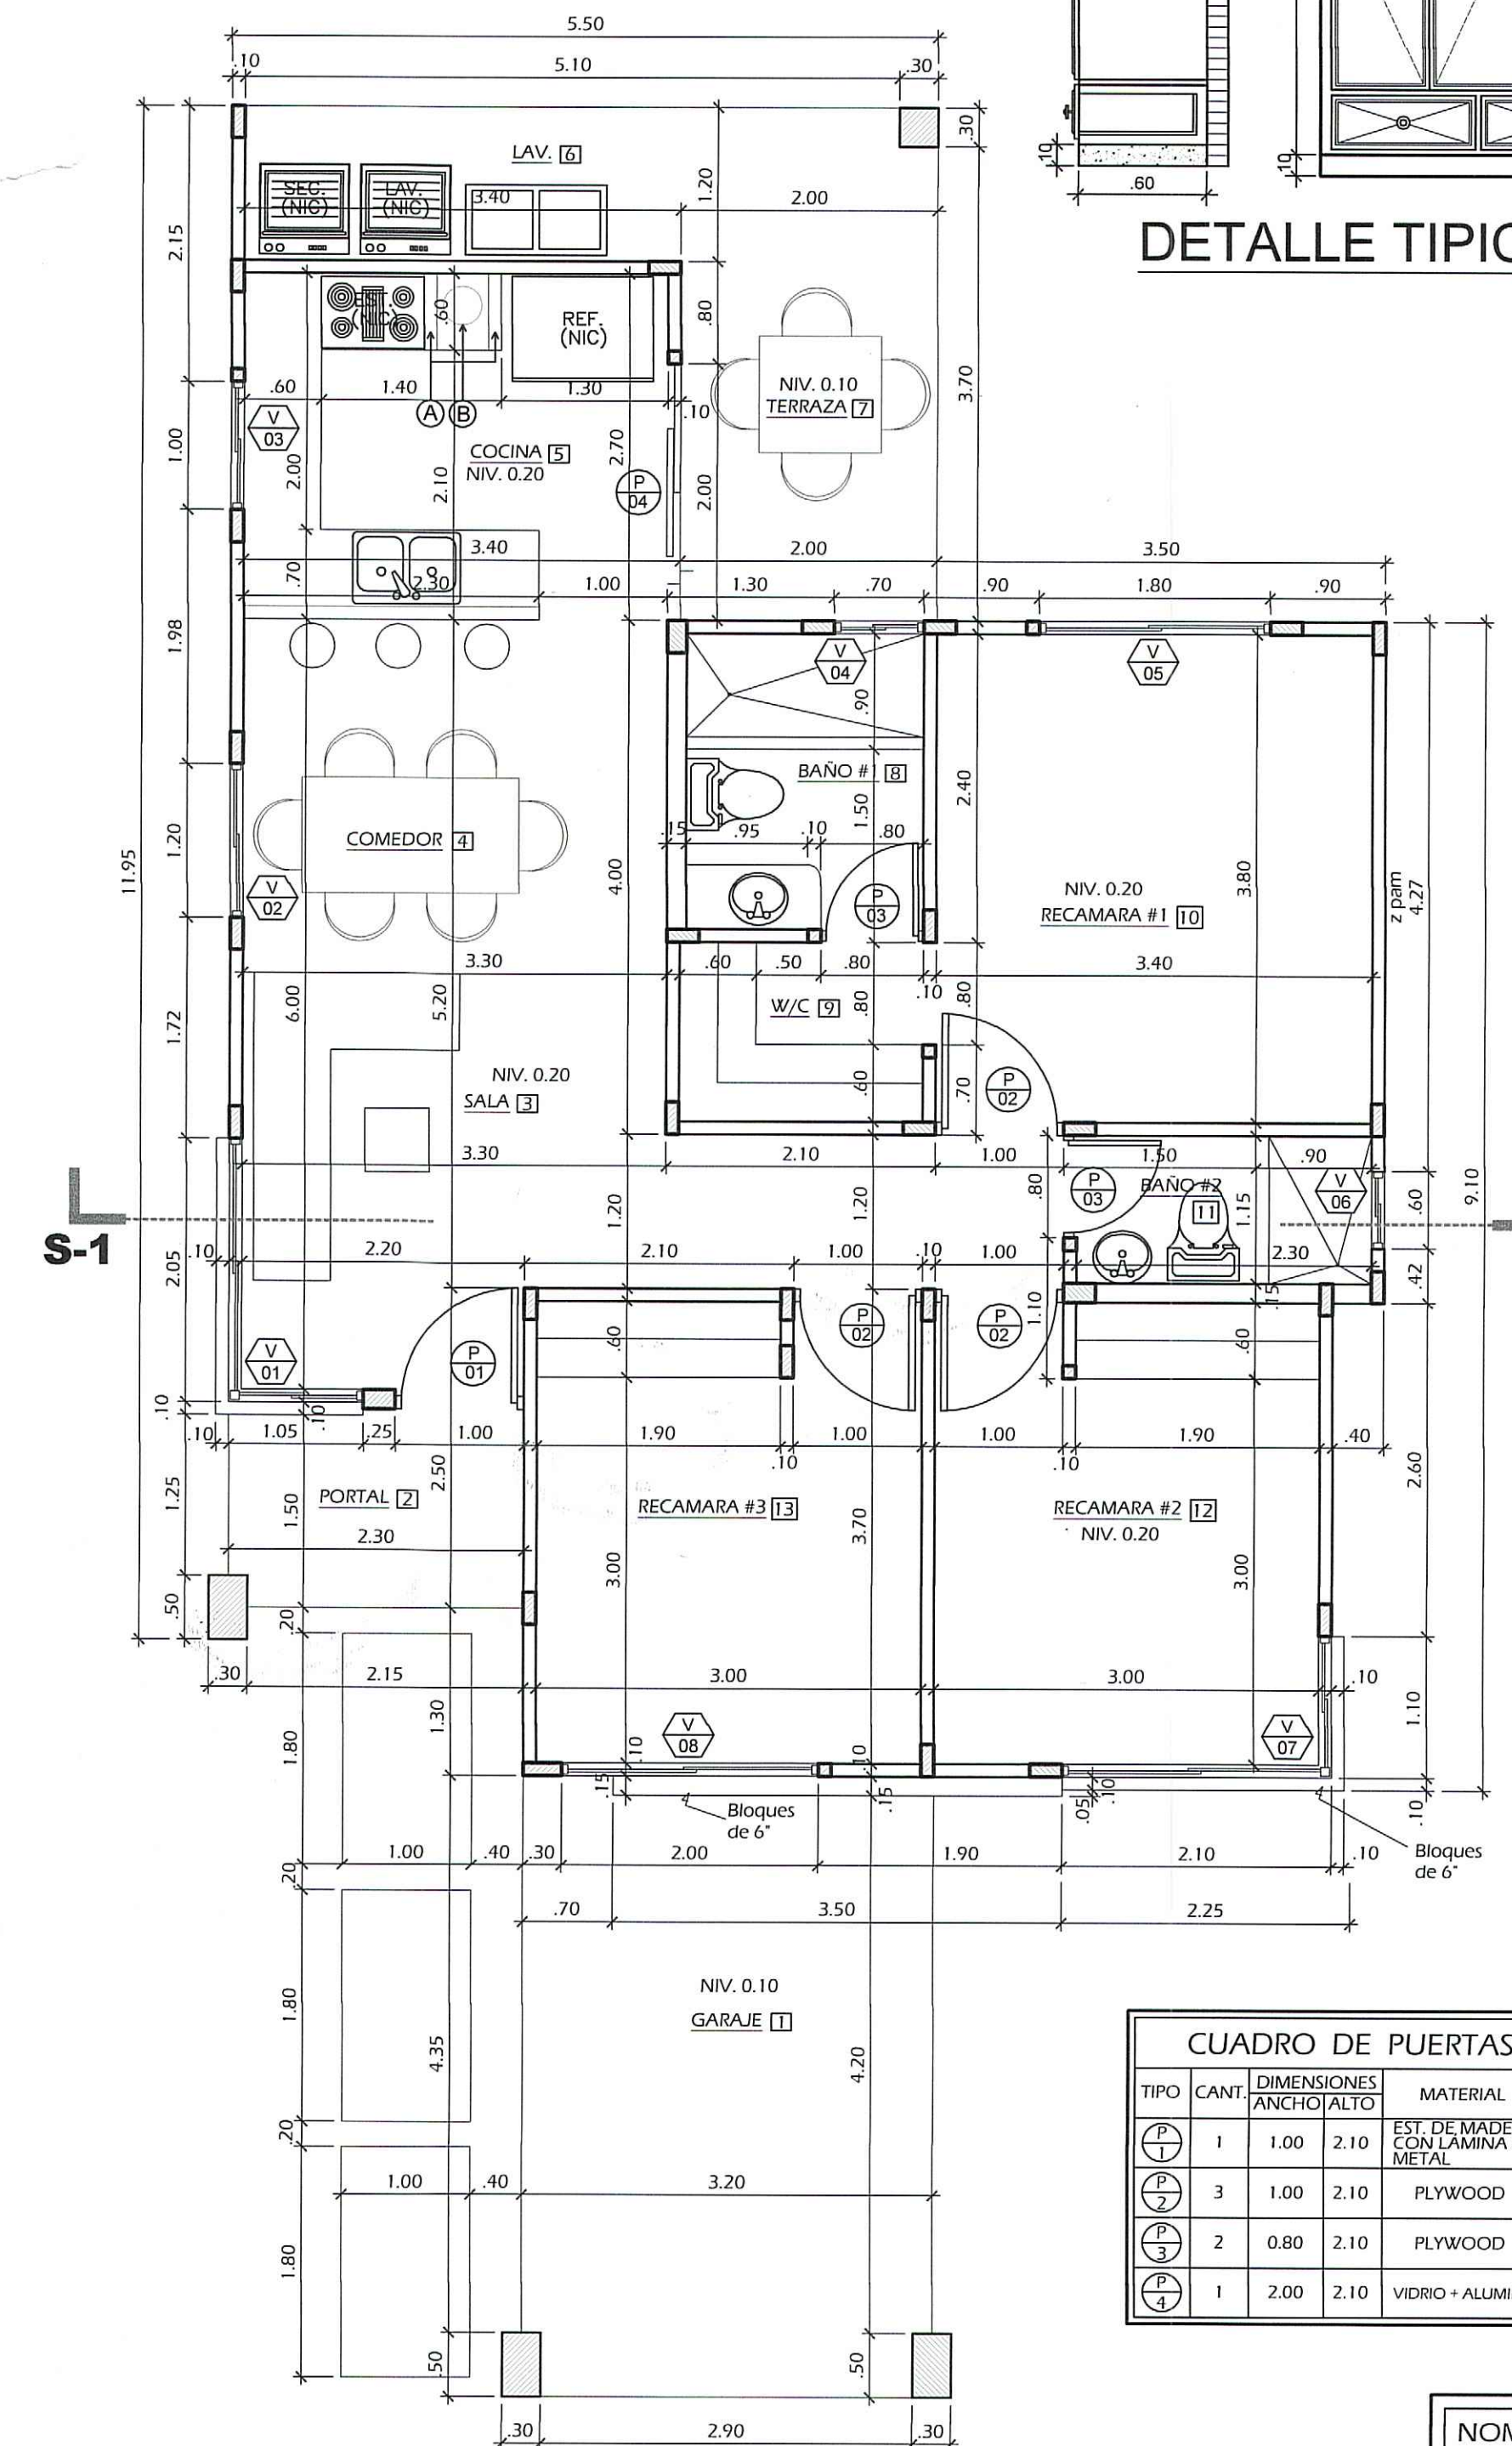

CUADRO DE PUERTAS						
TIPO	CANT.	DIMENSIONES (ANCHO X ALTO)		MATERIAL	MARCO	OBSERVACIONES
	1	1.00	2.10	EST. DE MADERA CON LAMINA DE METAL	MADERA	PUERTA DE MADERA SOLIDA TIPO TABLERO
	3	1.00	1.10	PLYWOOD	MADERA	_____
	2	0.80	2.10	PLYWOOD	MADERA	_____
	1	2.00	2.10	VIDRIO + ALUMINIO	ALUMINIO	PUERTA CORREDIZA

NOMENCLATURA PARA SISTEMA DE GAS	
A	PAREDES CONTRA FUEGO RELLENAS Y REFORZADAS SOBRE PISO DE CONCRETO REFORZADO
B	CILINDRO DE GAS 25 LBS

N°	AMBIENTE	PISO	BASE	PARADES	CIELO RASO	OBSERVACIONES
1	GAJARJE	CERÁMICA	HORMIGÓN FLOTADO	REPELLO LISO	SUSPENDIDO	MODELO Y COSTO DE LA CERÁMICA ESCOGIDO POR EL ARQUITECTO
2	PORTAL	CERÁMICA	HORMIGÓN FLOTADO	REPELLO LISO	SUSPENDIDO	MODELO Y COSTO DE LA CERÁMICA ESCOGIDO POR EL ARQUITECTO
3	SALA	CERÁMICA	HORMIGÓN FLOTADO	REPELLO LISO	SUSPENDIDO	MODELO Y COSTO DE LA CERÁMICA ESCOGIDO POR EL ARQUITECTO
4	COMEDOR	CERÁMICA	HORMIGÓN FLOTADO	REPELLO LISO	SUSPENDIDO	MODELO Y COSTO DE LA CERÁMICA ESCOGIDO POR EL ARQUITECTO
5	COCINA	CERÁMICA	HORMIGÓN FLOTADO	REPELLO LISO	SUSPENDIDO	MODELO Y COSTO DEL AZULEJO ESCOGIDO POR EL ARQUITECTO
6	LAVANDERÍA	CERÁMICA	HORMIGÓN FLOTADO	REPELLO LISO	SUSPENDIDO	MODELO Y COSTO DE LA CERÁMICA ESCOGIDO POR EL ARQUITECTO
7	TERRAZA	CERÁMICA	HORMIGÓN LISO	REPELLO LISO	SUSPENDIDO	MODELO Y COSTO DE LA CERÁMICA ESCOGIDO POR EL ARQUITECTO
8	BAÑO #1	CERÁMICA	HORMIGÓN FLOTADO	AZULEJOS A 150 DE ALTI.	SUSPENDIDO	MODELO Y COSTO DEL AZULEJO ESCOGIDO POR EL ARQUITECTO
9	W/C	CERÁMICA	HORMIGÓN LISO	REPELLO LISO	SUSPENDIDO	MODELO Y COSTO DE LA CERÁMICA ESCOGIDO POR EL ARQUITECTO
10	REC. #1	CERÁMICA	HORMIGÓN FLOTADO	REPELLO LISO	SUSPENDIDO	MODELO Y COSTO DE LA CERÁMICA ESCOGIDO POR EL ARQUITECTO
11	BAÑO #2	CERÁMICA	FLOTADO	AZULEJOS A 150 DE ALTI.	SUSPENDIDO	MODELO Y COSTO DEL AZULEJO ESCOGIDO POR EL ARQUITECTO
12	REC. #2	CERÁMICA	HORMIGÓN FLOTADO	REPELLO LISO	SUSPENDIDO	MODELO Y COSTO DE LA CERÁMICA ESCOGIDO POR EL ARQUITECTO
13	REC. #3	CERÁMICA	HORMIGÓN FLOTADO	REPELLO LISO	SUSPENDIDO	MODELO Y COSTO DE LA CERÁMICA ESCOGIDO POR EL ARQUITECTO



DATOS DE CAMPO 30433230		
EST.	DIST.	RUMBO
1 - 2	46.71	N 10° 04' 38" E
2 - 3	7.72	S 79° 55' 22" E
3 - 4	5.20	S 75° 36' 38" E
4 - 5	46.02	S 10° 04' 38" W
5 - 1	12.91	N 81° 15' 05" W

DATOS DE CAMPO 30432908		
EST.	DIST.	RUMBO
1 - 2	47.01	N 10° 04' 38" E
2 - 3	12.80	S 79° 55' 22" E
3 - 4	46.71	S 10° 04' 38" W
4 - 1	12.81	N 81° 15' 05" W

DATOS DE CAMPO 30434553		
EST.	DIST.	RUMBO
1 - 2	47.39	N 8° 44' 55" E
2 - 3	2.69	S 78° 05' 12" E
3 - 4	10.58	S 79° 55' 22" E
4 - 5	47.01	S 10° 04' 38" W
5 - 1	12.18	N 81° 15' 05" W

DATOS DE CAMPO 30433145		
EST.	DIST.	RUMBO
1-2	14.32	N 8° 15' 05" W
2-3	43.37	S 7° 35' 45" W
3-4	10.63	S 82° 22' 10" E
4-5	2.82	S 83° 11' 14" E
5-1	43.06	N 8° 44' 55" E

DATOS DE CAMPO 30244438		
EST.	DIST.	RUMBO
1 - 2	13.79	S 82° 22' 10" E
2 - 3	43.37	N 7° 35' 45" E
3 - 4	13.80	N 81° 15' 05" W
4 - 1	43.64	S 7° 35' 38" W

DATOS DE CAMPO 30433217		
EST.	DIST.	RUMBO
1-2	43.64	N 7° 35' 38" E
2-3	13.70	N 81° 15' 05" W
3-4	43.86	S 7° 37' 18" W
4-5	4.91	S 81° 52' 34" E
5-1	8.81	S 82° 22' 10" E

MINISTERIO DE SALUD
DEPARTAMENTO DE SANEAMIENTO AMBIENTAL

REVISADO

Fecha: 31-Julio-2023

Número: 130-23

Jesús Castro
Funcionario

LUIS A. SAAVEDRA S.
ARQUITECTO ESTRUCTURAL
Licencia No. 2007-057-007

[Firma]

FIRMA
Ley 15 del 26 de Enero de 1959
Junta Técnica de Ingeniería y Arquitectura

ANGEL BALOY SAAVEDRA
INGENIERO CIVIL
Licencia NO. 2013-006-209


FIRMA

Ley 15 del 26 de Enero dd 1959 -
Junta Técnica de Ingeniería y Arquitectura

LUIS ARMANDO SAAVEDRA
ARQUITECTO ESTRUCTURAL
Licenciado 2007-057-097



FIRMA

Ley 15 DEL 26 de enero de 1956
Junta Técnica de Ingeniería y Arquitectura

Proyecto:	Residencia Unifamiliar	Legislación Civil:	ANGEL BALOY
Ubicación:	Hacia La Playita, Corregimiento Llano Bonito, Distrito de Chimle, Prov. de Herrera, Rep. de Panamá.	Eficiencia:	ENCARNACION RODRIGUEZ
Contenido:	LOCALIZACIONES, CUADROS, PLANTA ARQUITECTONICA Y ELEVACIONES.	Plomero:	LUIS FLORES
Ortografía y revisión:	Director de Obras y Construcciones Municipales:	Diseño:	ARQ. JOSE PINILLA
Arq. Luis A. Saavedra	Propietario:	Hoja No.:	1 4
Luis A. Saavedra	Fecha:	De:	
6-2024-2199	Abril de 2023		

Luis Armando Saavedra
Arquitecto Estructural

Plano original y propiedad del Arq. Luis Armando Saavedra.

Prohibida la reproducción total o parcial y el uso del contenido sin consentimiento por escrito, según la ley del 8 de agosto de 1974.

Todos los derechos de este proyecto pertenecen al autor. No se permite la explotación económica ni la transformación de esta obra. Queda permitida la impresión en su totalidad.