
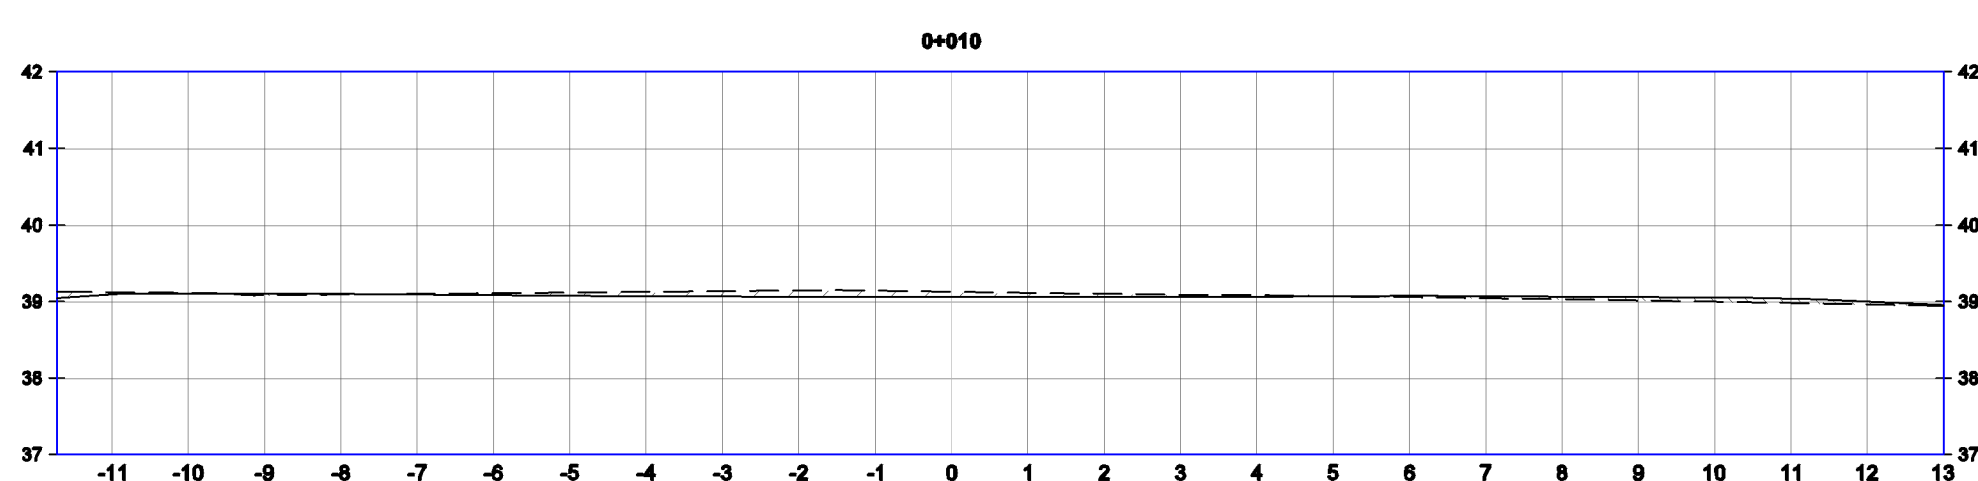
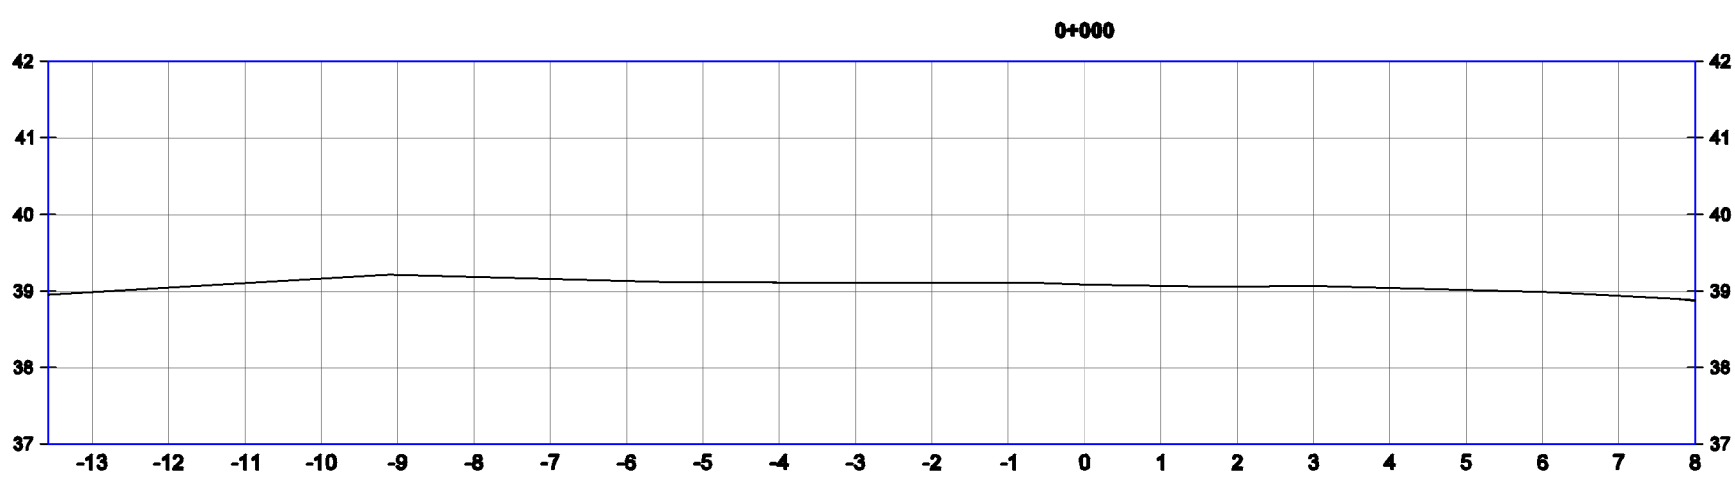
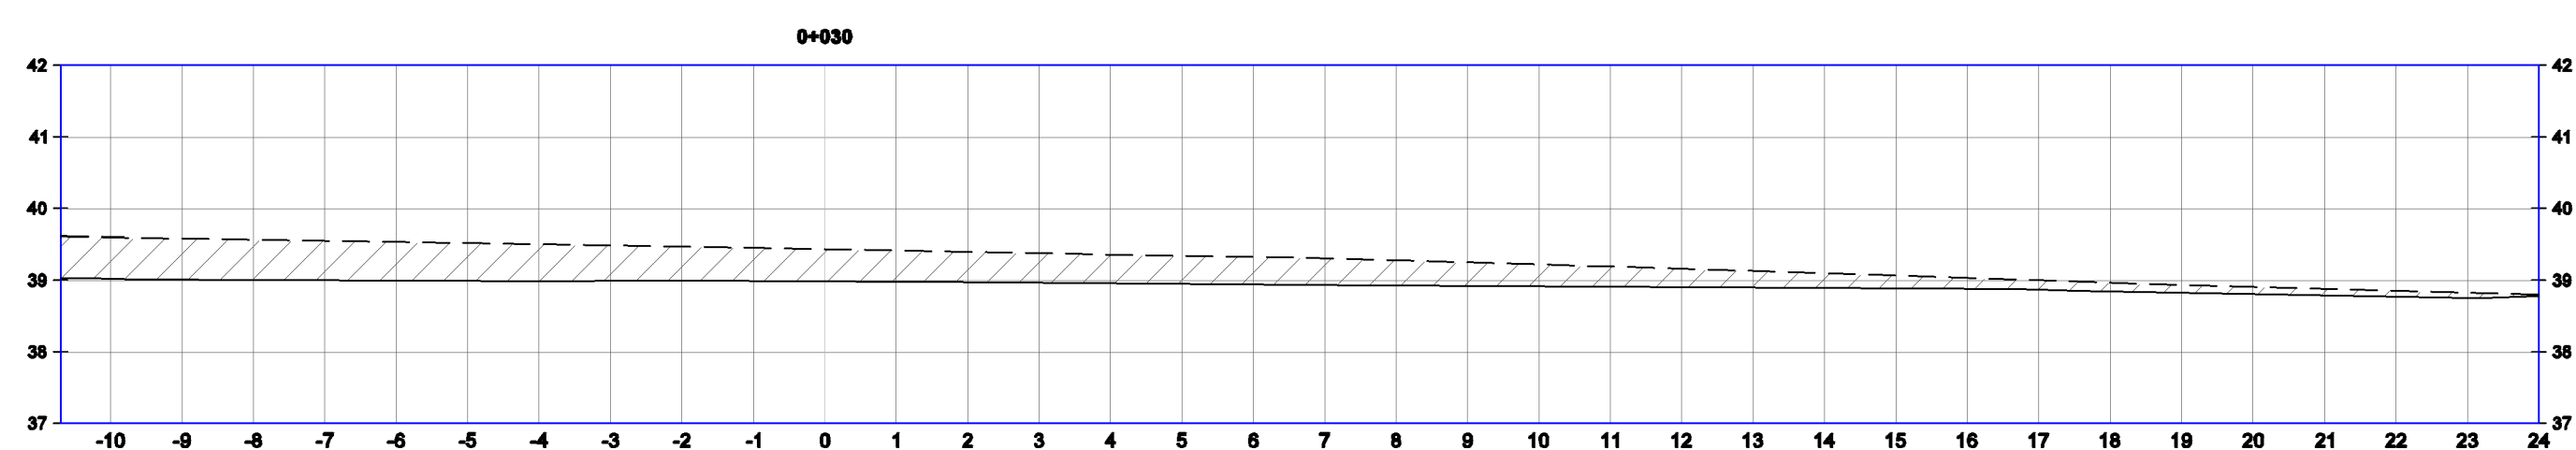
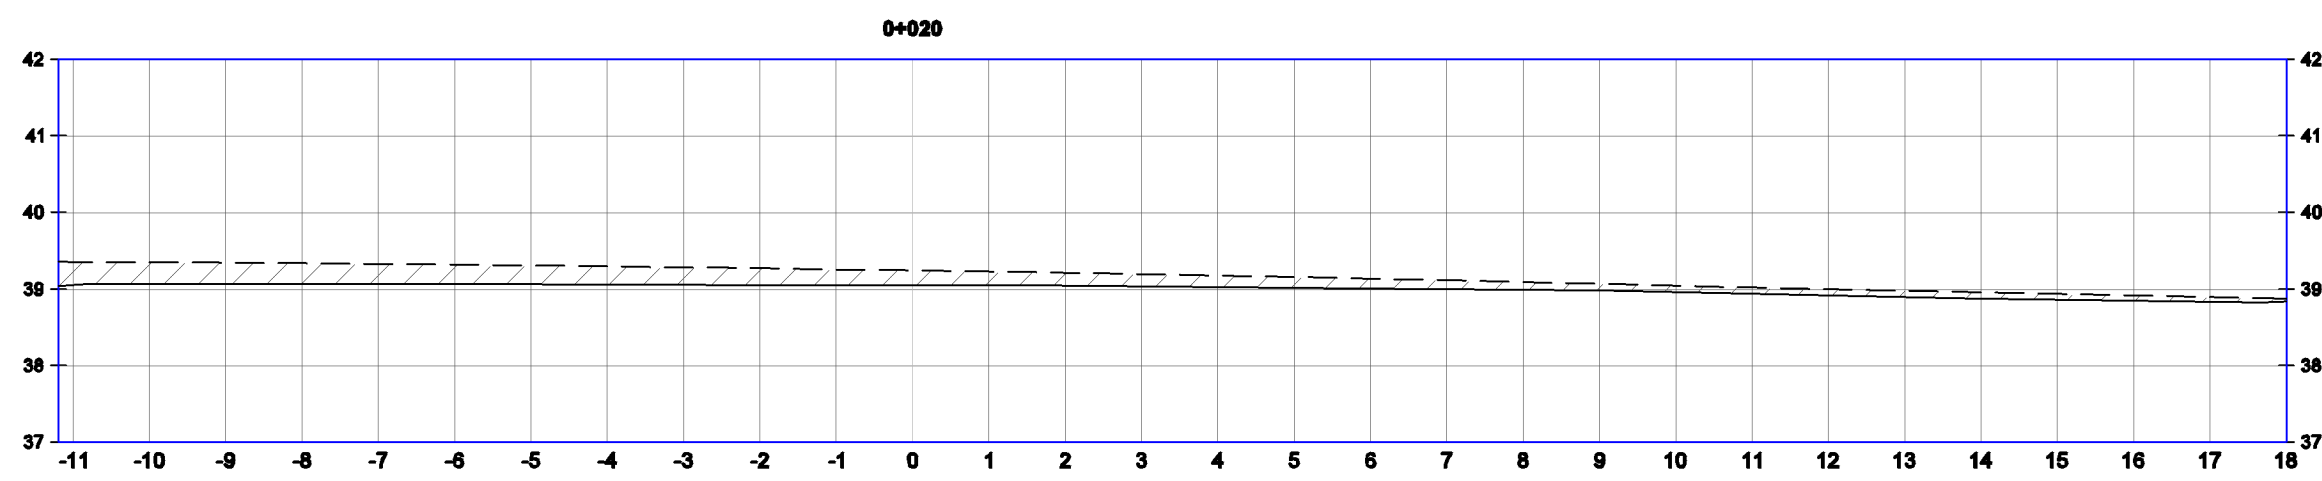
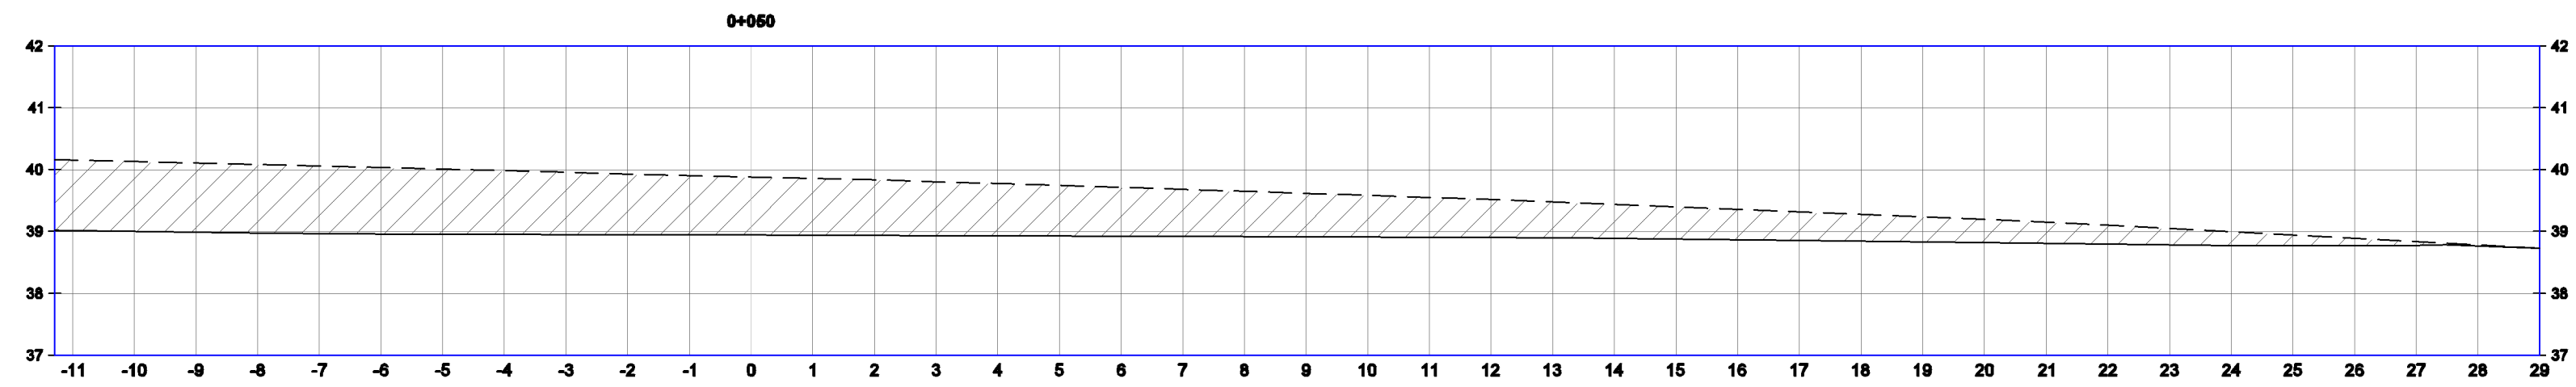
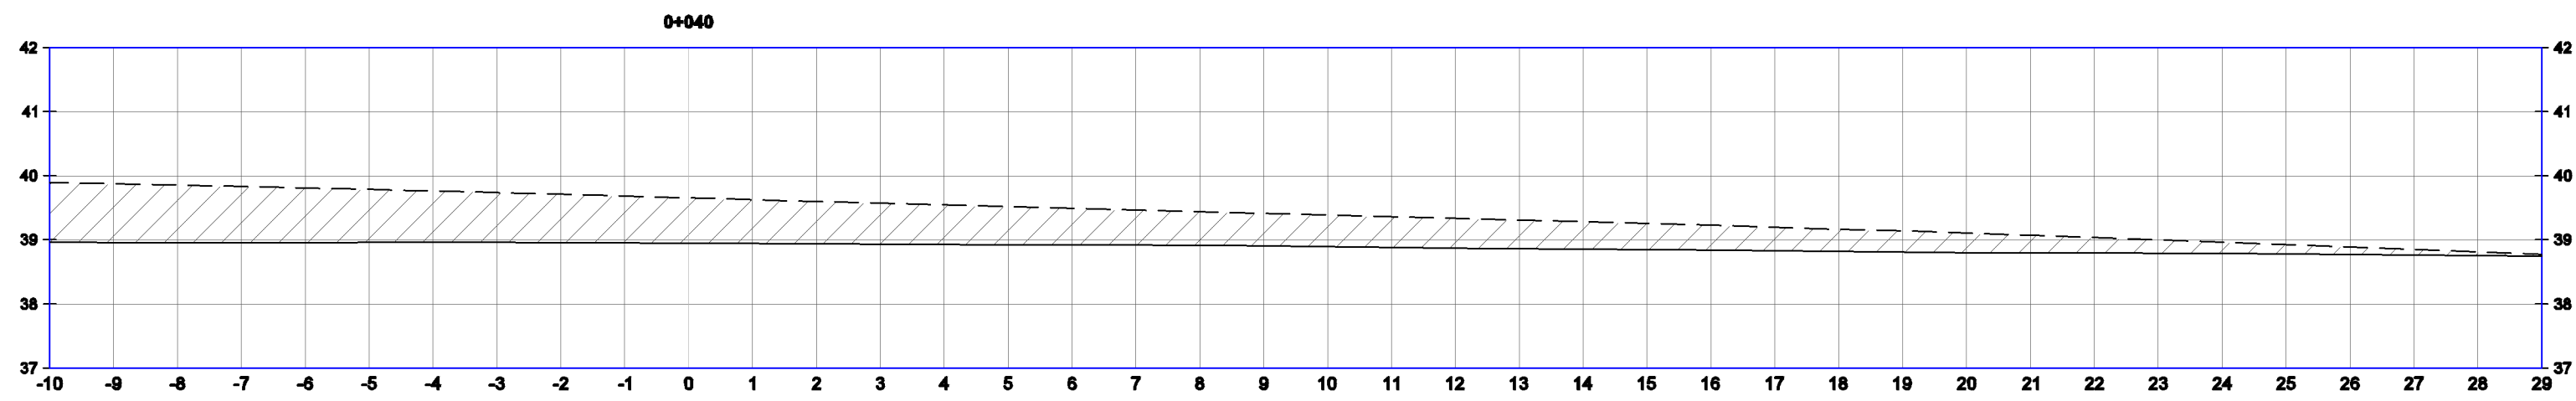
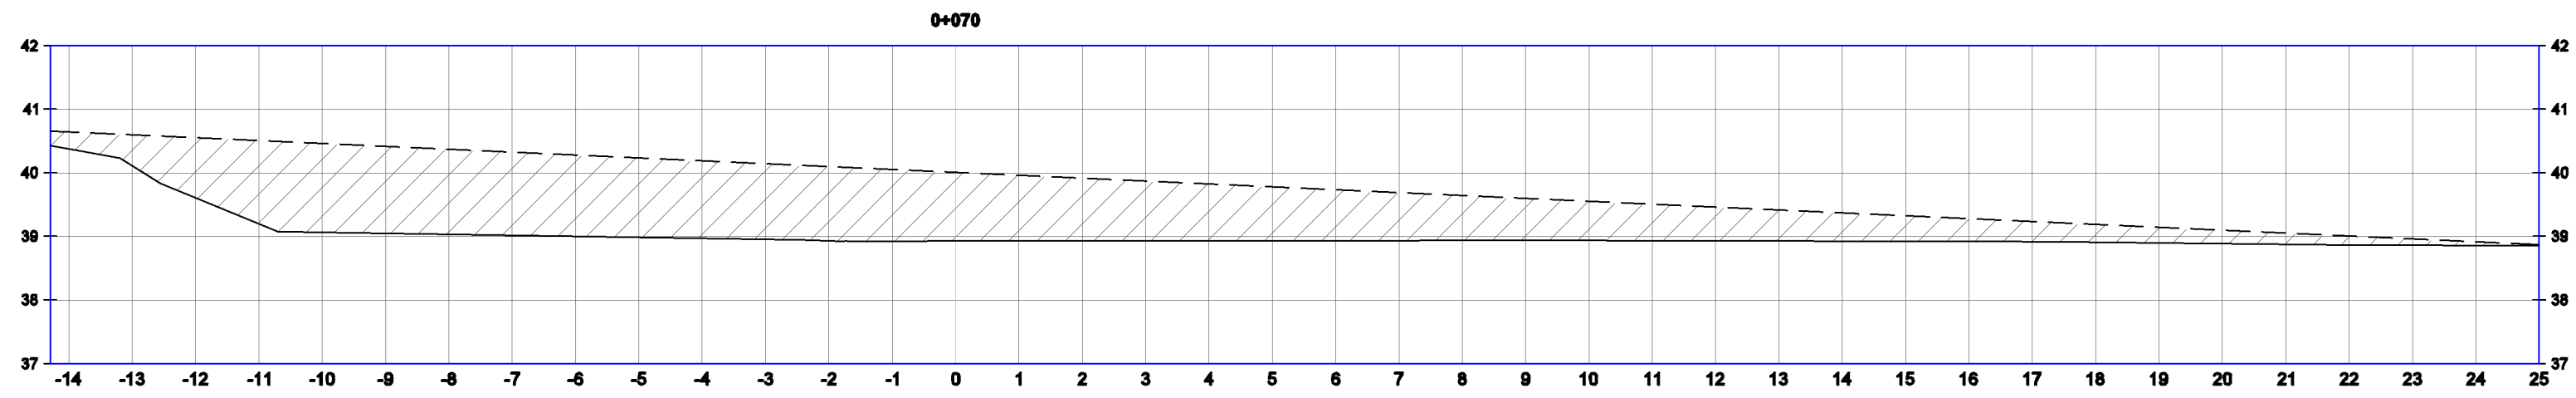


TABLA DE MOVIMIENTO DE TIERRAS							
PROGRESIVAS	AREA DE RELLENO(m2)	AREA DE CORTE(m2)	VOLUMEN DE RELLENO(m3)	VOLUMEN DE CORTEO(m3)	VOL.ACUMULABLE DE RELLENO(m3)	VOL.ACUMULABLE CORTE(m3)	VOL. NETO (m3)
0+000.00	0.00	0.00	0.00	0.00	0.00	0.00	0.00
0+010.00	0.64	0.30	3.22	1.50	3.22	1.50	-1.72
0+020.00	4.77	0.00	27.06	1.50	30.26	3.00	-27.26
0+030.00	11.72	0.00	82.46	0.00	112.74	3.00	-109.74
0+040.00	19.79	0.00	157.54	0.00	270.28	3.00	-267.28
0+050.00	27.05	0.00	234.15	0.00	504.43	3.00	-501.43
0+060.00	30.67	0.00	288.60	0.00	793.03	3.00	-790.02
0+070.00	28.33	0.00	300.02	0.00	1093.05	3.00	-1090.05
0+075.85	2.83	0.02	94.12	0.06	1187.17	3.06	-1184.11

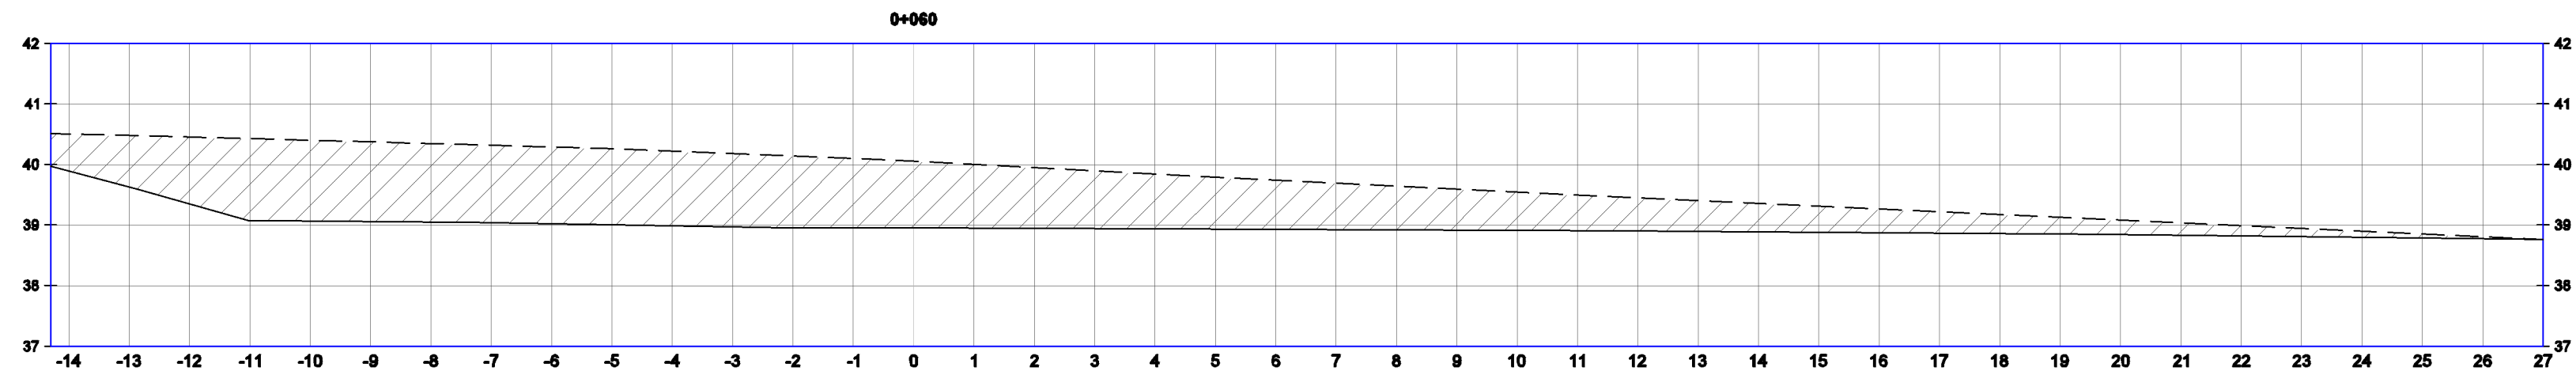

SECCIONES TRANSVERSALES DE PERFIL LONGITUDINAL			
PROPIEDAD DE BIENES Y RAICES CRISTINA, S.A. UBICADO AL LADO DE PARQUE LOGISTICO			
VIA JOSÉ AGUSTÍN ARANGO, CORREGIMIENTO 24 DE DICIEMBRE			
DIBUJO: J.R.F.	SOMETIDO POR	REVISO:	
ESCALA: 1 : 100		REVISO:	
CALCULO: ING. V.E.	RECOMENDADO POR	REVISO:	
DISEÑO: ING. V.E.	ING. VICTOR E. ESPINOSA R.	REVISO:	
FECHA: ABRIL 2022			
HOJA No. _2_ DE _3_			