



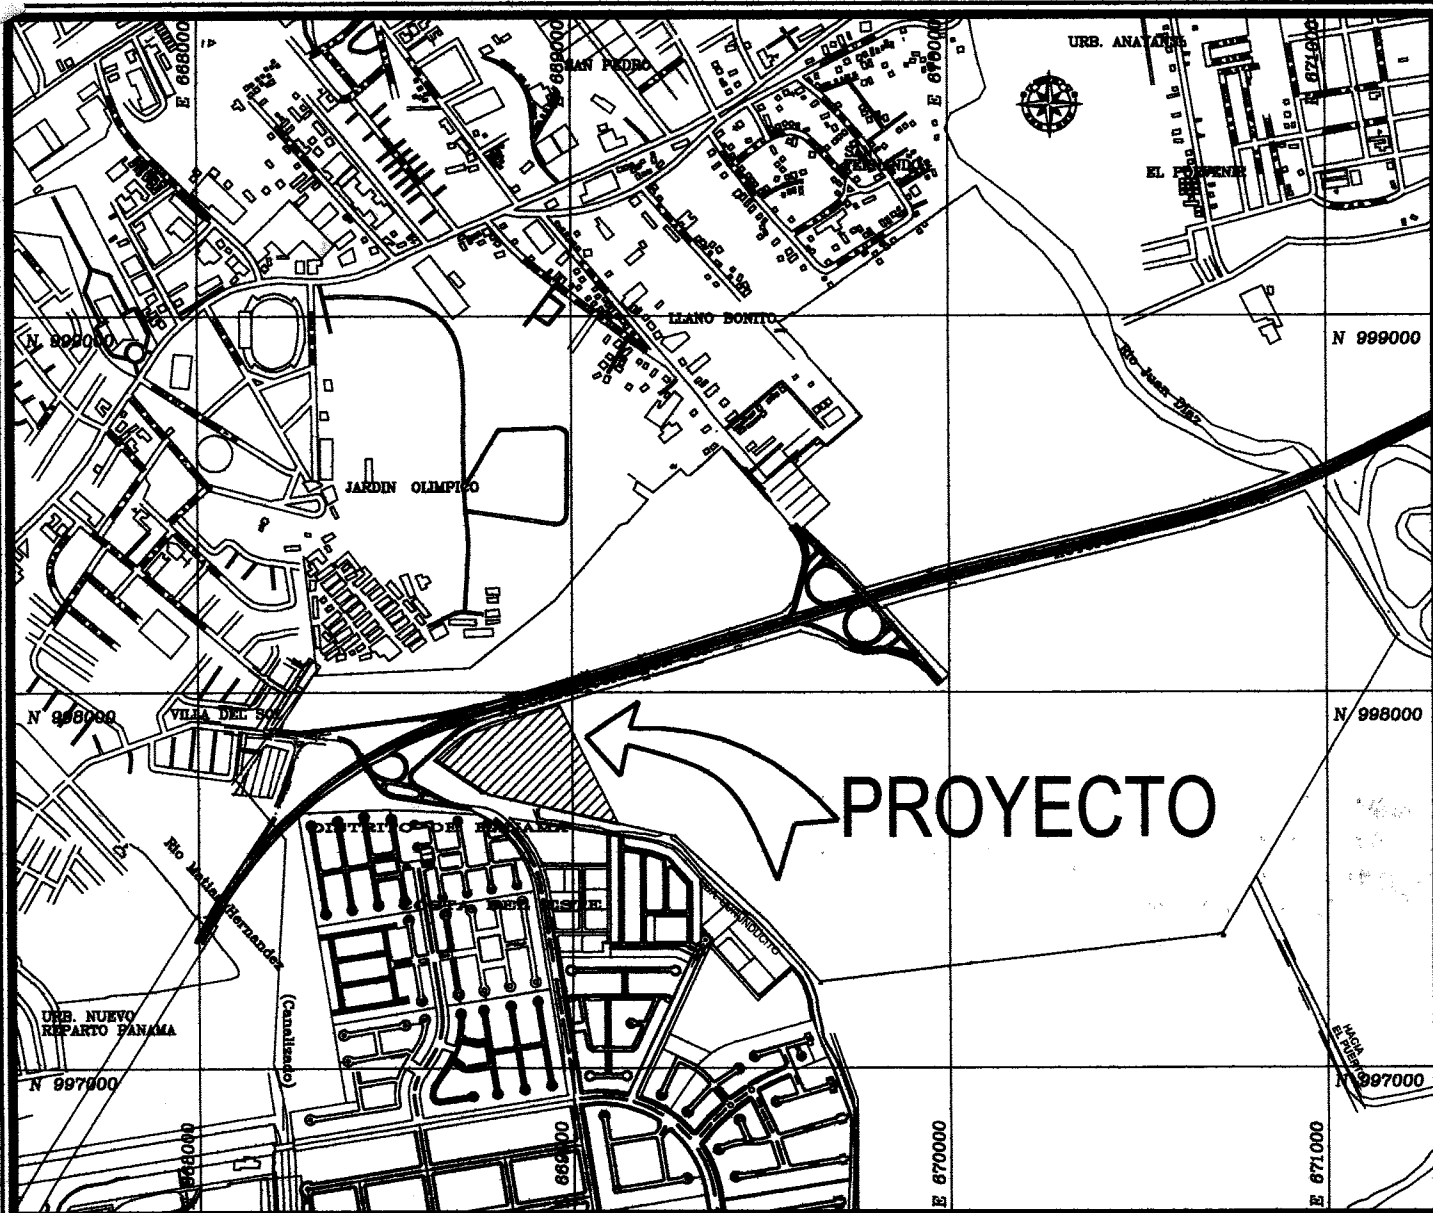

LOCALIZACION REGIONAL
Esc 1: 20,000

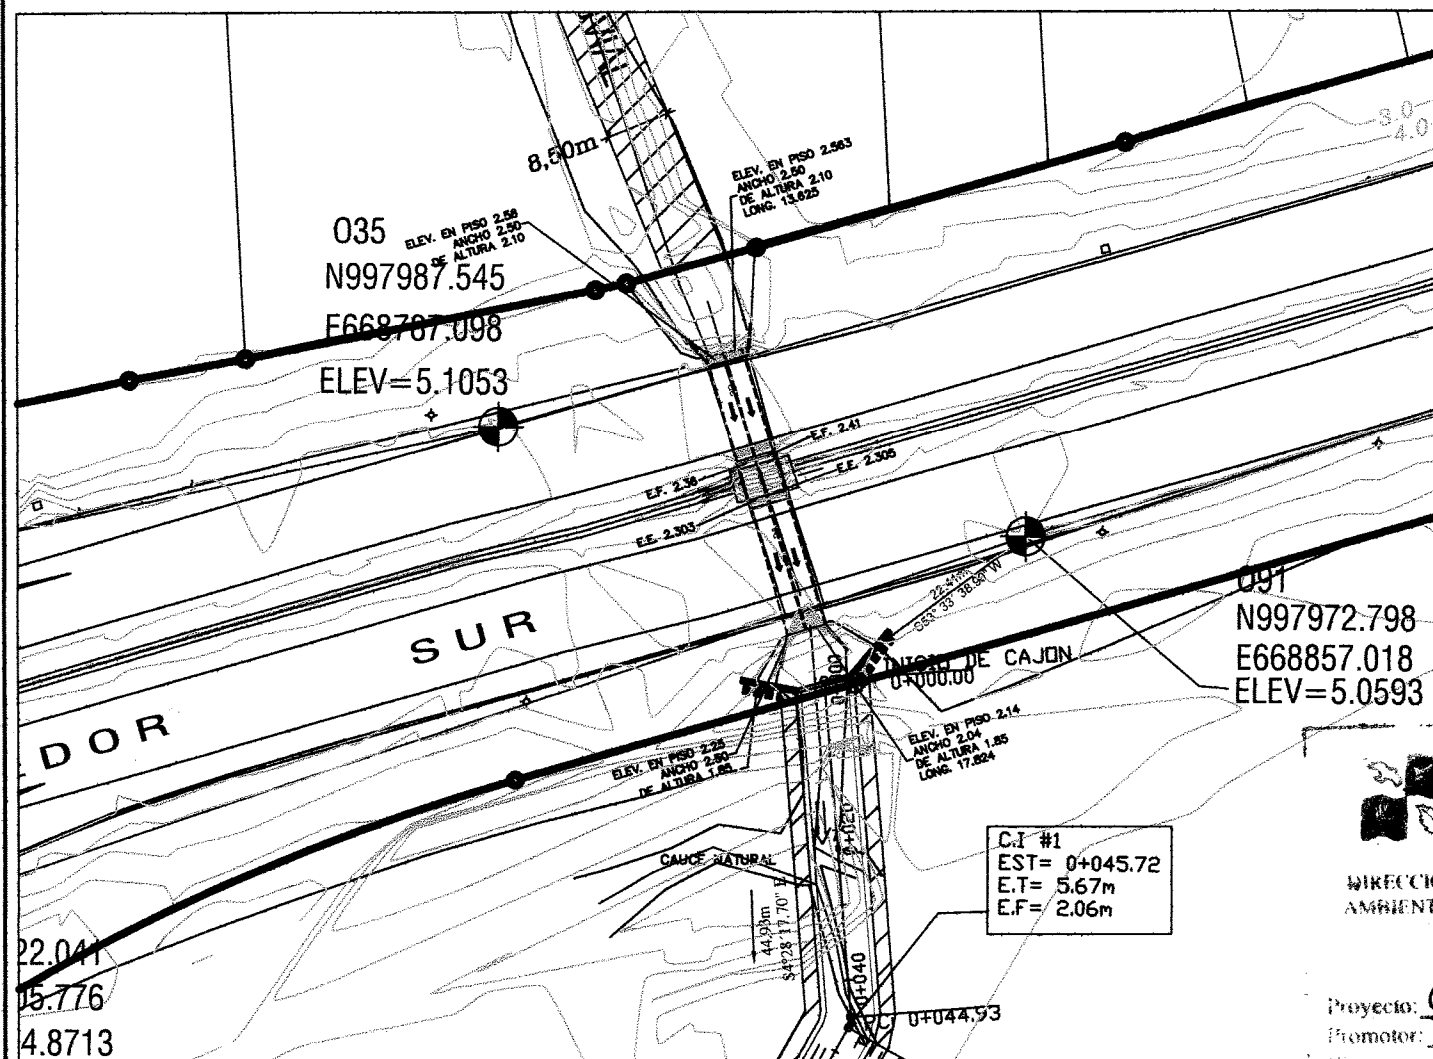

DETALLE DE AMARRE
Esc 1: 1000

NOTA:
EL BM 091 MOSTRADO SE TRASLADO UTILIZANDO EL BM VERDADERO 084 LOCALIZADO EN EL PUENTE DEL RIO JUAN DIAZ CON ELEV=10.63. COLINDANTE AL CENTRO COMERCIAL LOS PUEBLOS.
ESTA APROBACION SOLO SERA PARA EL CAJON PLUVIAL NO ASI PARA LA PARCELA SFM-1, ESTA ES SOLO UNA REFERENCIA

Revisión de:

1. CAJON PLUVIAL PROYECTO "AGUAS ABAJO DEL CORREDOR SUR."
2. SERVIDUMBRE PLUVIAL DE 2.00 MTS., EN AMBOS CAROS DE LA CARA EXTERIOR DEL CAJON "SERVIDUMBRE TOTAL = 11.83 MTS. M.O.P. - 19 DE JULIO DEL 2011. C.A.D.S."

NOTA 2:

1. RECOMENDAMOS REDUCIR LA CAUDALIZACION Y MEJORAS AL CAUCE DE LA QUEBRADA CONDUCCION, DE ACUERDO AL PLANO APROBADO POR EL M.O.P., ANTES DE REALIZAR LA CONSTRUCCION DEL CAJON PLUVIAL.
2. EL M.O.P. NO PERMITIRA NINGUNA CONSTRUCCION, HI TEMPORAL O PERMANENTE DENTRO DEL AREA DE SERVIDUMBRE PLUVIAL. M.O.P. - 19 DE JULIO DEL 2011. C.A.D.S."

DATOS CATASTRALES DE LA PROPIEDAD
FINCA: 277634
DOCUMENTO DIGITALIZADO: 1239153
REGISTRO: 1
ASIENTO: 1
PROPIEDAD: IDEAL
LIVING CORP.
SUPERFICIE: 11 ha + 9405.28 m²

REPUBLICA DE PANAMA
AUTORIDAD NACIONAL DEL AMBIENTE
DIRECCION DE EVALUACION Y ORDENAMIENTO AMBIENTAL VENTANILLA UNICA - MUNICIPIO DE PANAMA
Proyecto: CAJON PLUVIAL #4 DE SANTA MARIA GOLF
Promotor: IDEAL LIVING CORP.
Area del Proyecto: 11.83 MTS.
Distribucion: 11.83 MTS.
Fecha: 12/10/2011

MUNICIPIO DE PANAMA
DIRECCION DE INGENIERIA
DEPARTAMENTO DE A.P. Y P.
Plano Miscelaneo No. 684-11
Contenido: CAJON PLUVIAL #4 - SANTA MARIA GOLF
Aprobado por: C.A.D.S.
Verificado por: 23-12-11
Fecha: 10/8/11

COMISION DE OBRAS Y CONSTRUCCIONES MUNICIPALES
No. de Plano: 10684-11
Fecha: 10/8/11
Revisado por: [Firma]
Teléfono: [Firma]
NOTA: PARA CADA PLANO, PRESENTAR ESTA COMISION.

NI ESTA DIRECCION NI NINGUNA OTRA ENTIDAD GUBERNAMENTAL INDEMNIZARA AL DUENO POR LA DEMOLICION DE CUALQUIER ESTRUCTURA FUERA DE L.C. RET. LAT., RET. POST. Y L.P.

MAYOR ALFREDO ALEMAN
FIRMA DEL DUENO O REPRESENTANTE LEGAL
8-136-190

IDEAL LIVING, CORP
TORRE METROBANK, PISO No.9
URB. PUNTA PACIFICA, CIUDAD DE PANAMA
OFICINA: 340-9300 FAX: 340-9300
P.O BOX 0834-02142, PANAMA
REPUBLICA DE PANAMA

SANTA MARIA
GOLF & COUNTRY CLUB
www.santamariapanama.com

LOCALIZACION REGIONAL
CAJON PLUVIAL #4

Proyecto No. Dibujo No.
Fecha: MARZO 2011
Escala: 1:750
Dibujado Por: RB
Revisado Por: AE
LOC-01 de