
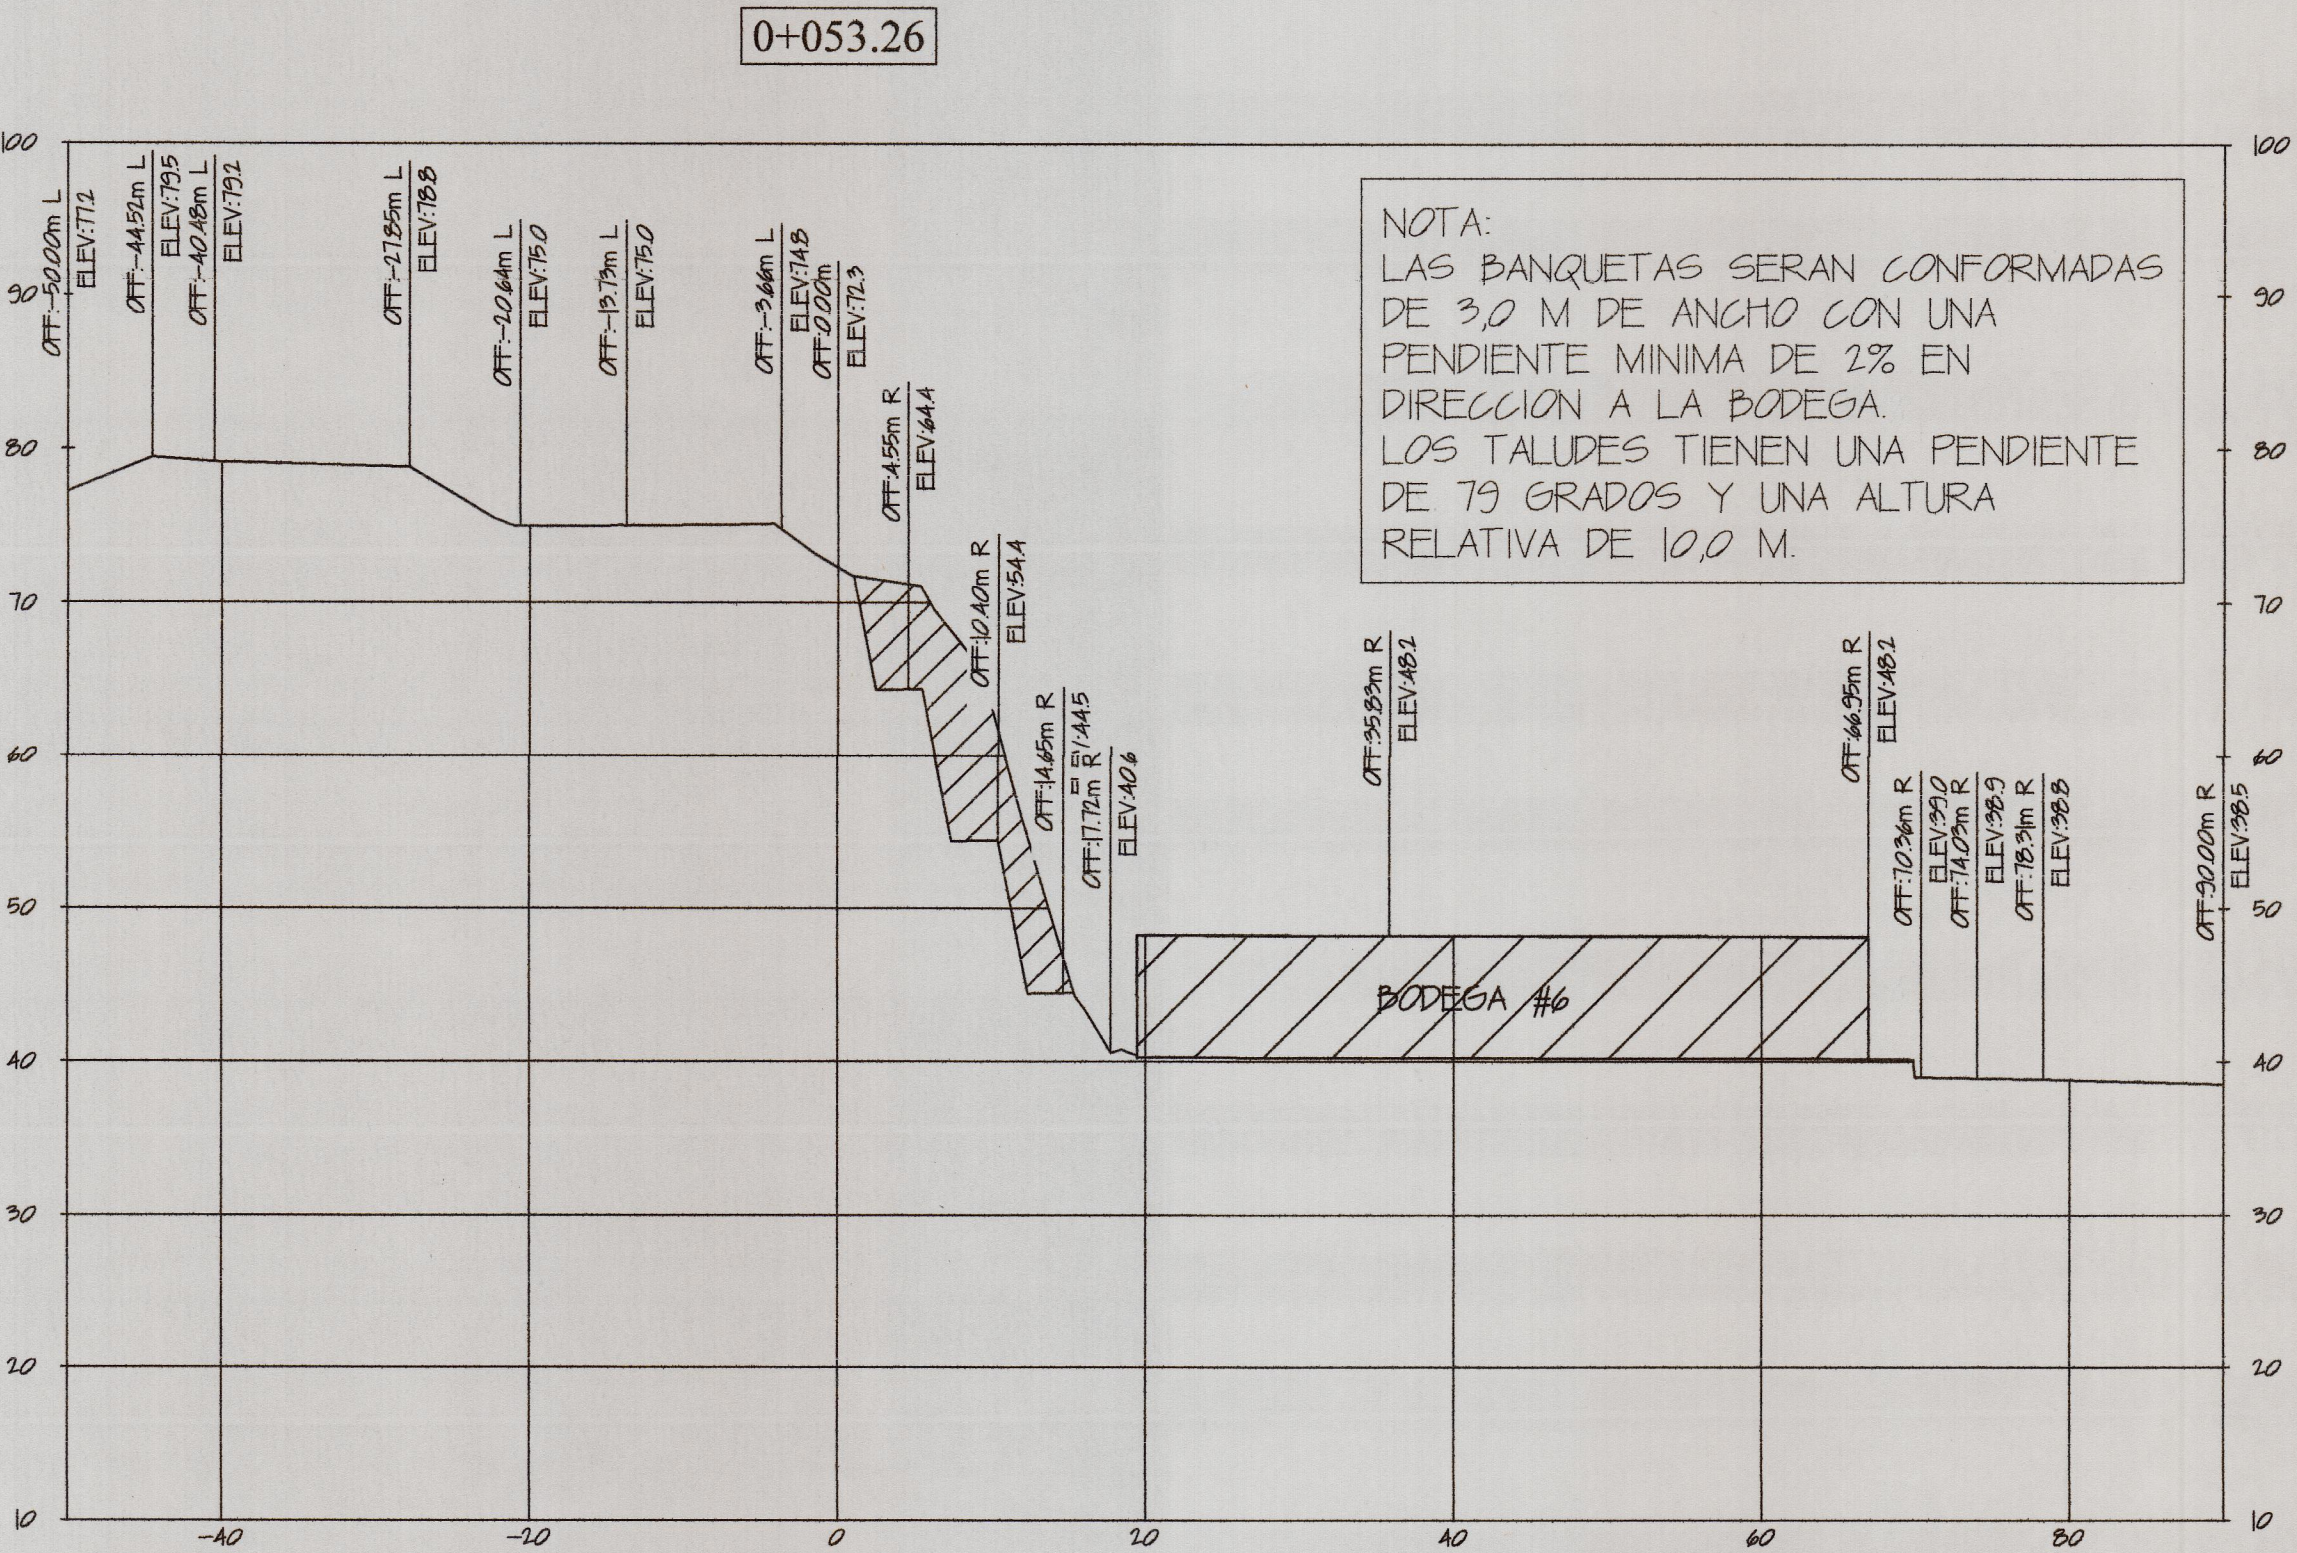
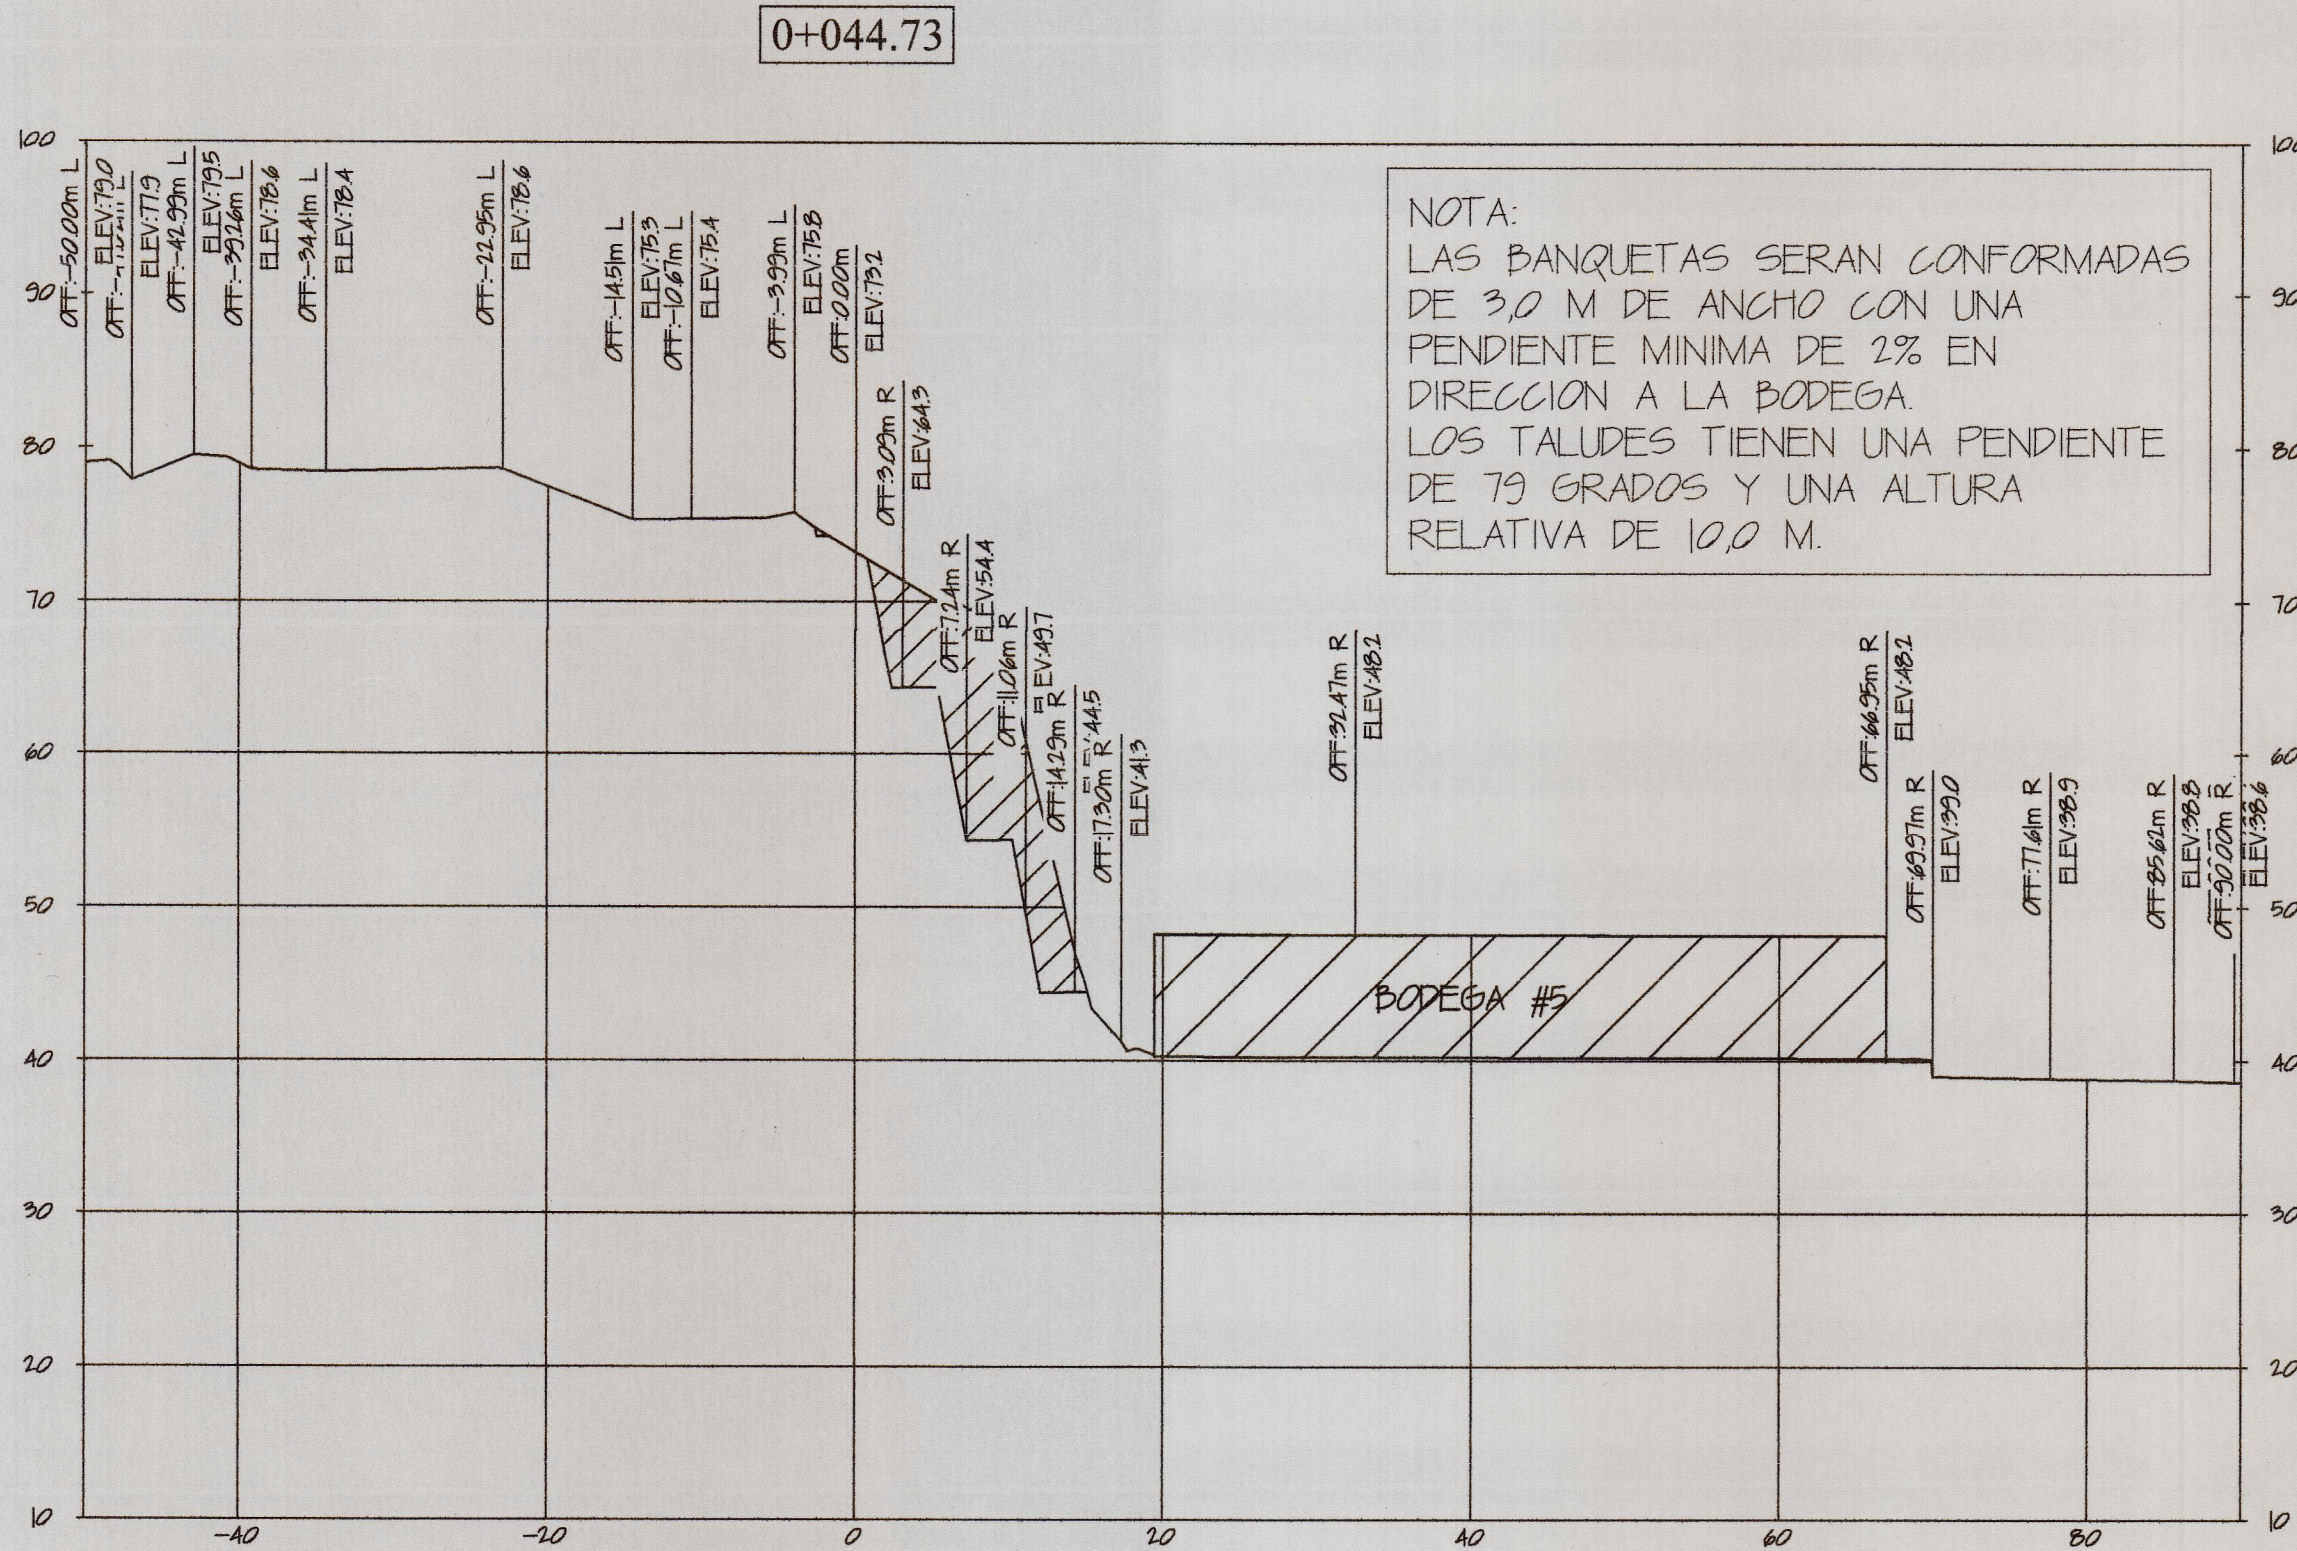
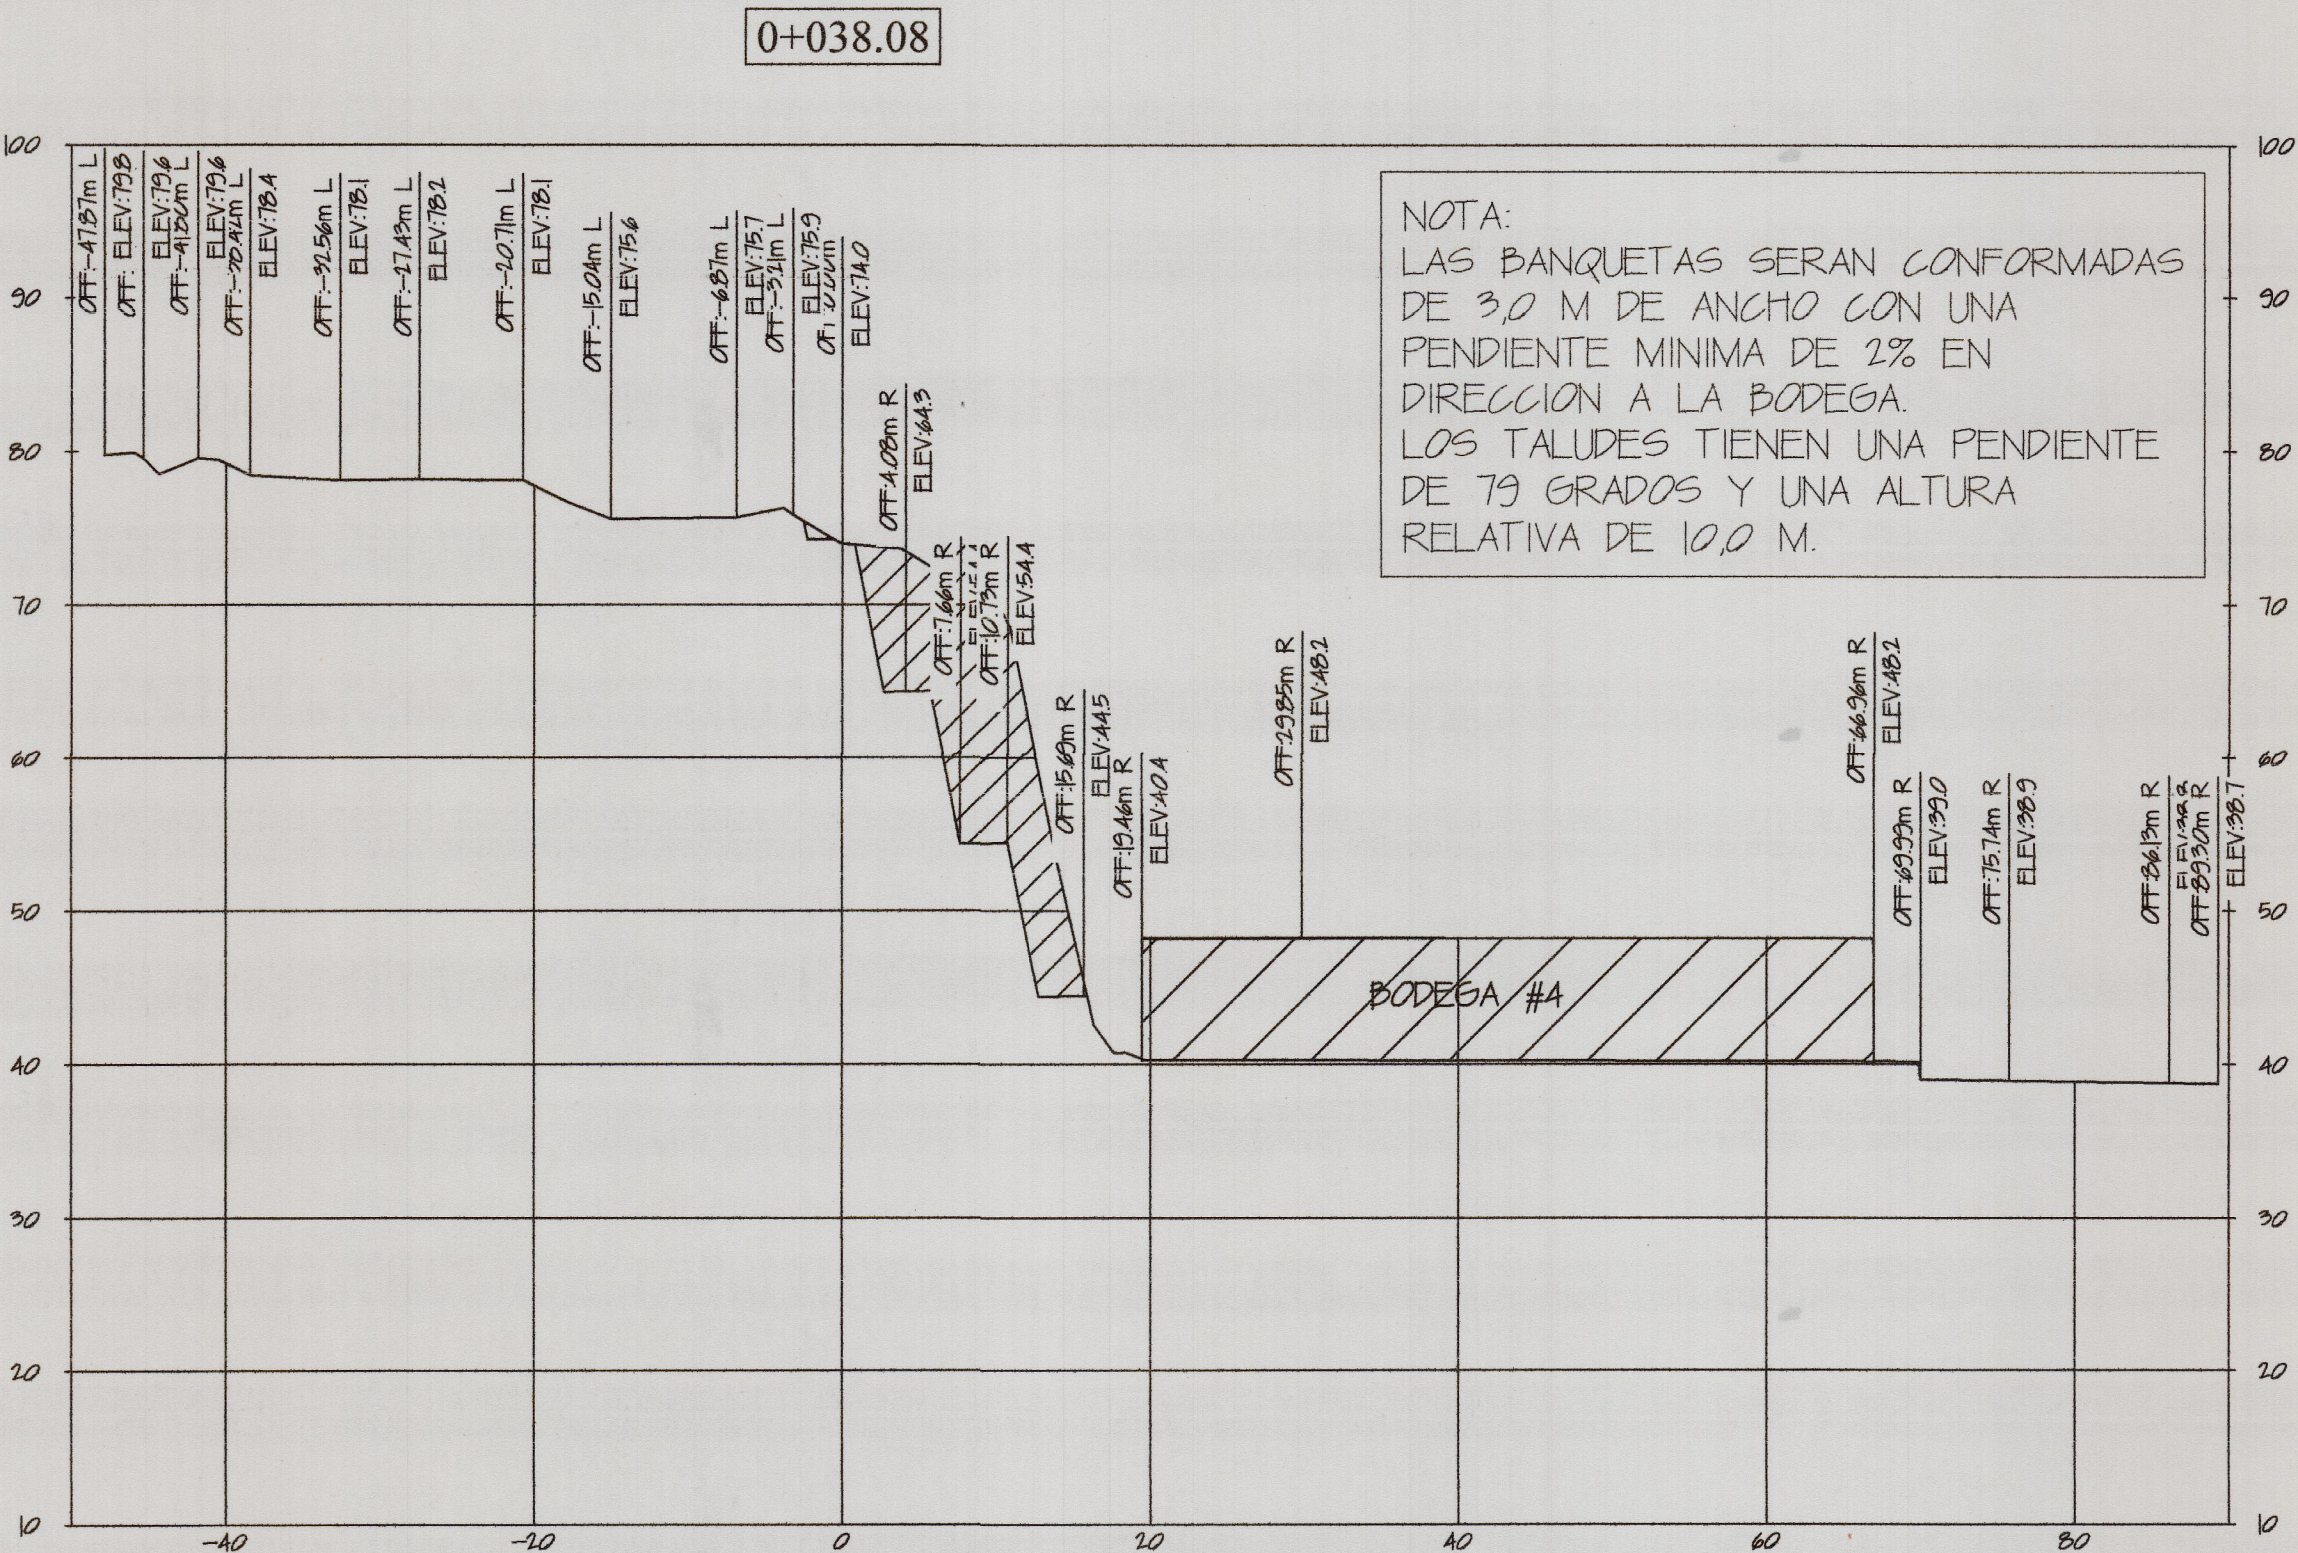


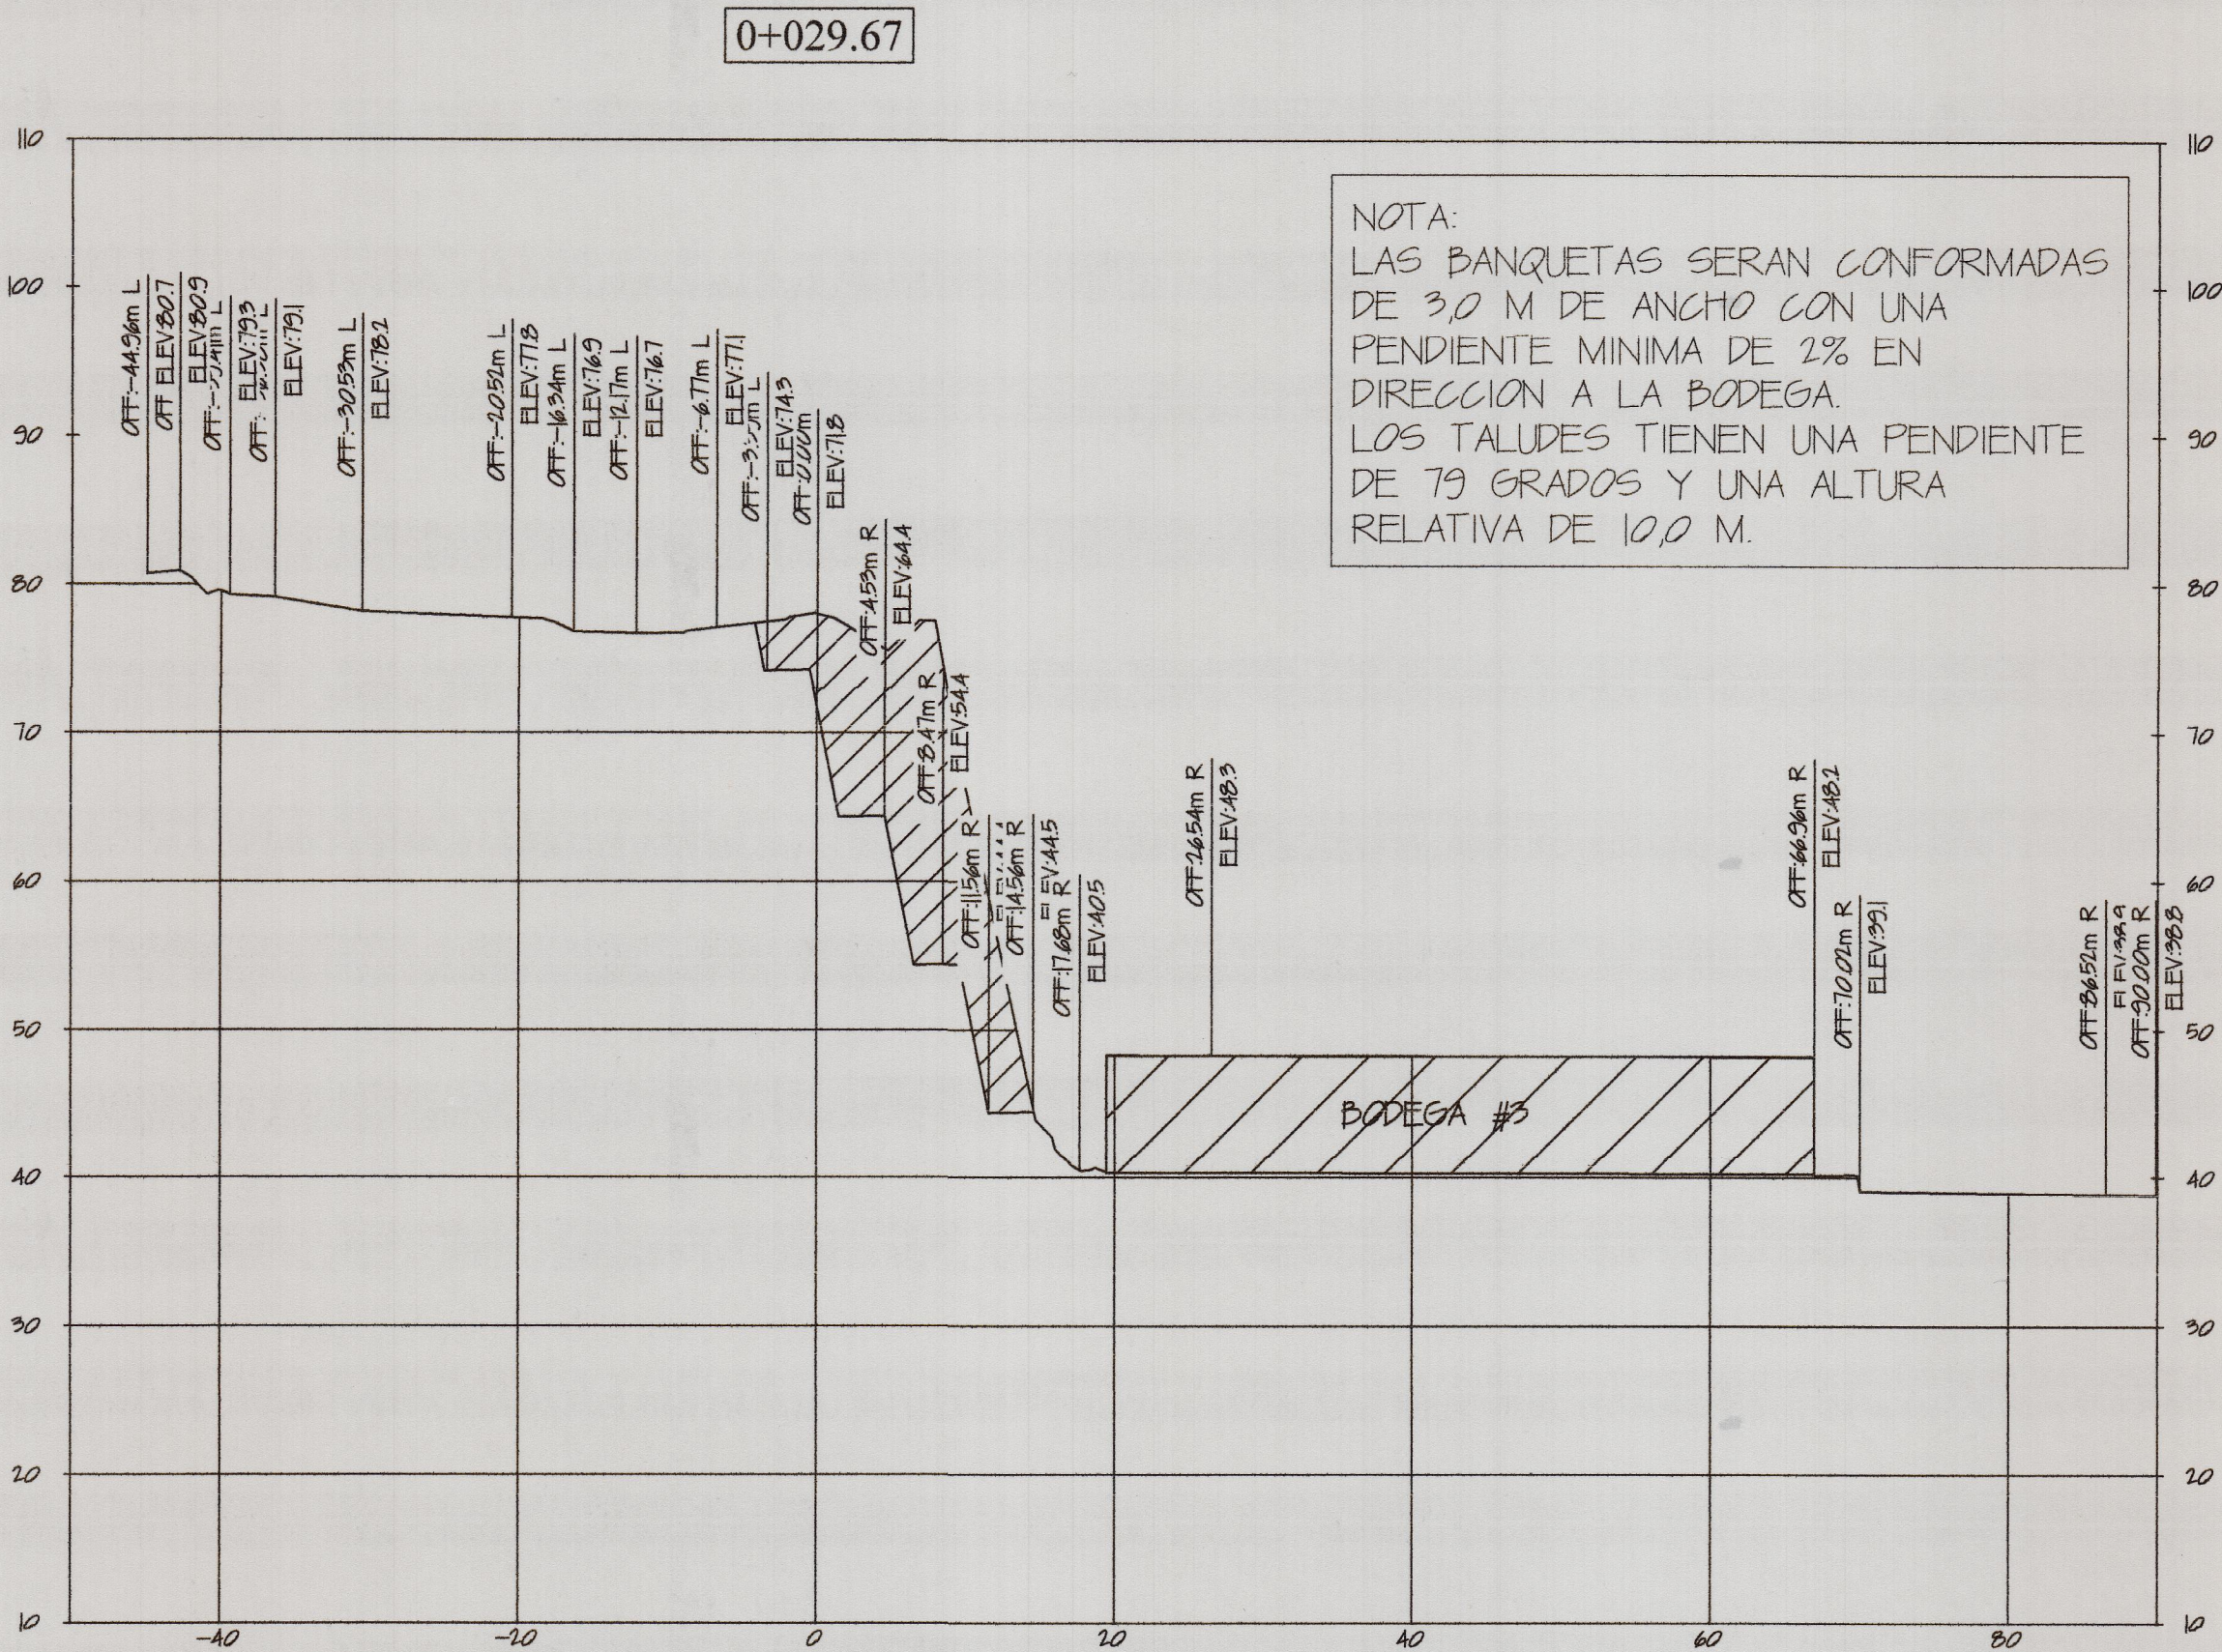

PROYECTO:
ADECUACION DE TALUD - OBRA DE EMERGENCIA:

UBICACION:
JOSE DOMINGO ESPINAR, SAN MIGUELITO, PANAMA, PANAMA

PROPIEDAD DE:
FINANZAS TORRES, SA

PROPIETARIO O REPRESENTANTE LEGAL

FINANZAS TORRES, SA

DIRECCION DE INGENIERIA MUNICIPAL

DIRECTOR DE OBRAS Y CONSTRUCCIONES MUNICIPALES

DISEÑO INGENIERO CIVIL
ING. JOSE HARRIS

ELECTRICISTA CALCULO SANITARIO

CALCULO MECANICO DESARROLLO
ING. ROGELIO MOGORUZA

CONTENIDO DEL PLANO
-VISTA EN PLANTA DE LA TOPOGRAFIA ORIGINAL
-VISTA EN PLANTA DE LA TOPOGRAFIA FINAL
-SECCIONES TRANSVERSALES
-TABLA DE MOVIMIENTO DE TIERRA

FECHA 6/10/23 HOJA# 3 TOTAL 5

Nota:
La alternativa de estabilización presentada en estos planos comprende una excavación mecánica en un macizo rocoso fracturado. Es usual que la utilización de excavadoras pesadas y rotomartillos induzcan o incrementen el desprendimiento de fragmentos de rocas pequeños a medianos. Tales desprendimientos constituyen un riesgo durante los trabajos de excavación y conformación de los taludes y banquetas. Es necesario el seguimiento y asesoramiento de un geólogo durante el desarrollo de las actividades de retaludamiento. Podría requerirse la aplicación de concreto lanzado o la colocación de cortinas de guiado para controlar tales desprendimientos.