


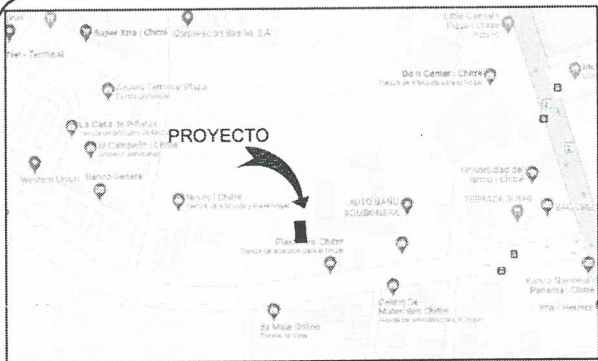

LOCALIZACION REGIONAL

ESCALA 1:4500

CUADRO DE PUERTAS				
TIPO	ANCHO	ALTO	MARCOS	CANT. REQ.
1	3.00	3.00	DE ACERO CON VIGAS DE 4" ANCLAJES A PARED	3

OBSERVACION: LA EDIFICACION NUEVA SE ADOSARA A LA EDIFICACION EXISTENTE Y SE CONSERVARA LA PUERTA DE ACCESO HACIA EL NUEVO AMBIENTE.
NOTA IMPORTANTE: SE UTILIZARAN TODOS LOS SERVICIOS EXISTENTE EN LA EDIFICACION (AGUA POTABLE, ALCANTARILLADO Y LUZ ELECTRICA)

DATOS DE CAMPO				
EST.	DIST.	RUMBO	ESTE	NORTE
1-2	25.00	S 81°30'0" W	563059.346	879043.873
2-3	47.71	N 8°30'0" W	563034.521	879040.177
3-4	68.85	N 5°15'0" W	563027.589	879087.363
4-5	47.48	S 83°17'0" E	563021.309	879156.028
5-6	57.07	S 2°00'0" W	563068.453	879150.375
6-7	4.84	S 9°20'0" E	563068.472	879090.340
7-8	32.44	S 2°20'0" E	563068.803	879088.519
8-9	10.66	S 2°40'0" E	563068.244	879056.087
9-1	9.47	S 80°30'0" W	563068.690	879045.436



Area del FOLIO REAL No. 425630 CODIGO DE UBC. No. 6001
4470.33 m²

CUADRO DE COORDENADAS			
EST.	DIST.	ESTE	NORTE
A - B	12.75	563032.596	879092.916
B - C	17.75	563045.346	879092.916
C - D	12.75	563045.346	879075.166
D - A	17.75	563032.596	879075.166

CUADRO DE AREAS


AREA DE LOTE EXISTENTE
AREA DE DEPOSITO ANEXA: 228.31 m²

FINCA: DOCUMENTO:
TOMO: ZONIFICACION:

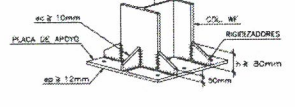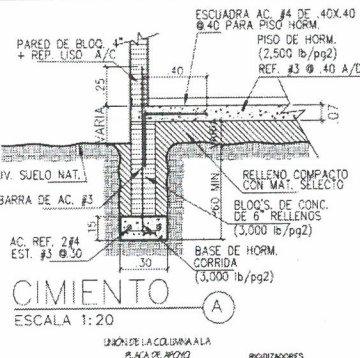




CUADRO DE ACABADOS

AREA	PISO	BASE	ZOCALO	PARED	OBSERVACIONES
DEPOSITO	CONCRETO	TOMO DE CONCRETO	NO APLICAR	DE BLOQ. DE APICION 7. PINTURA VINILICA AC.	CIELO FALSO X DEPOSITO

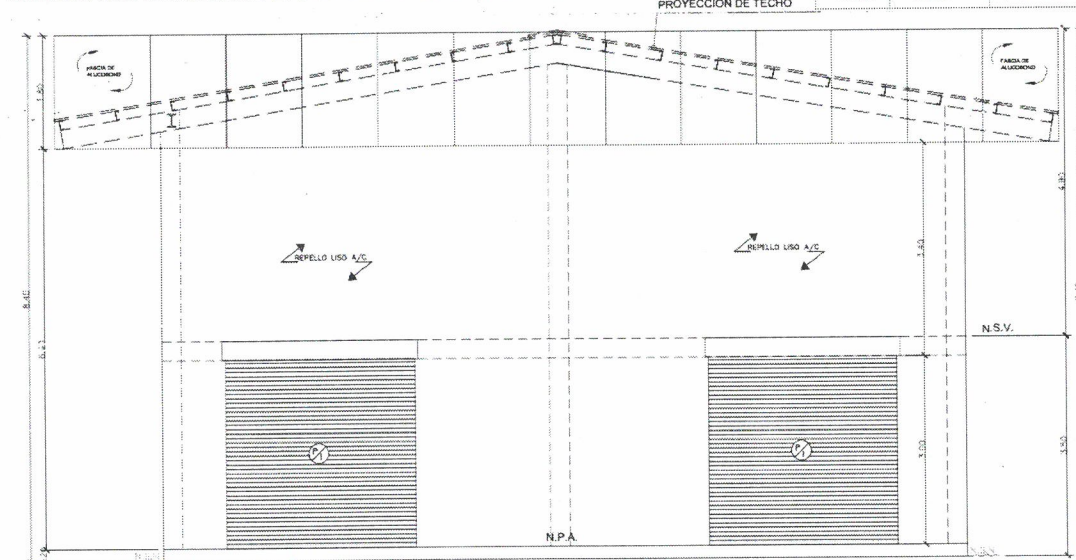


ELEVACION FRONTAL

ESCALA 1:50

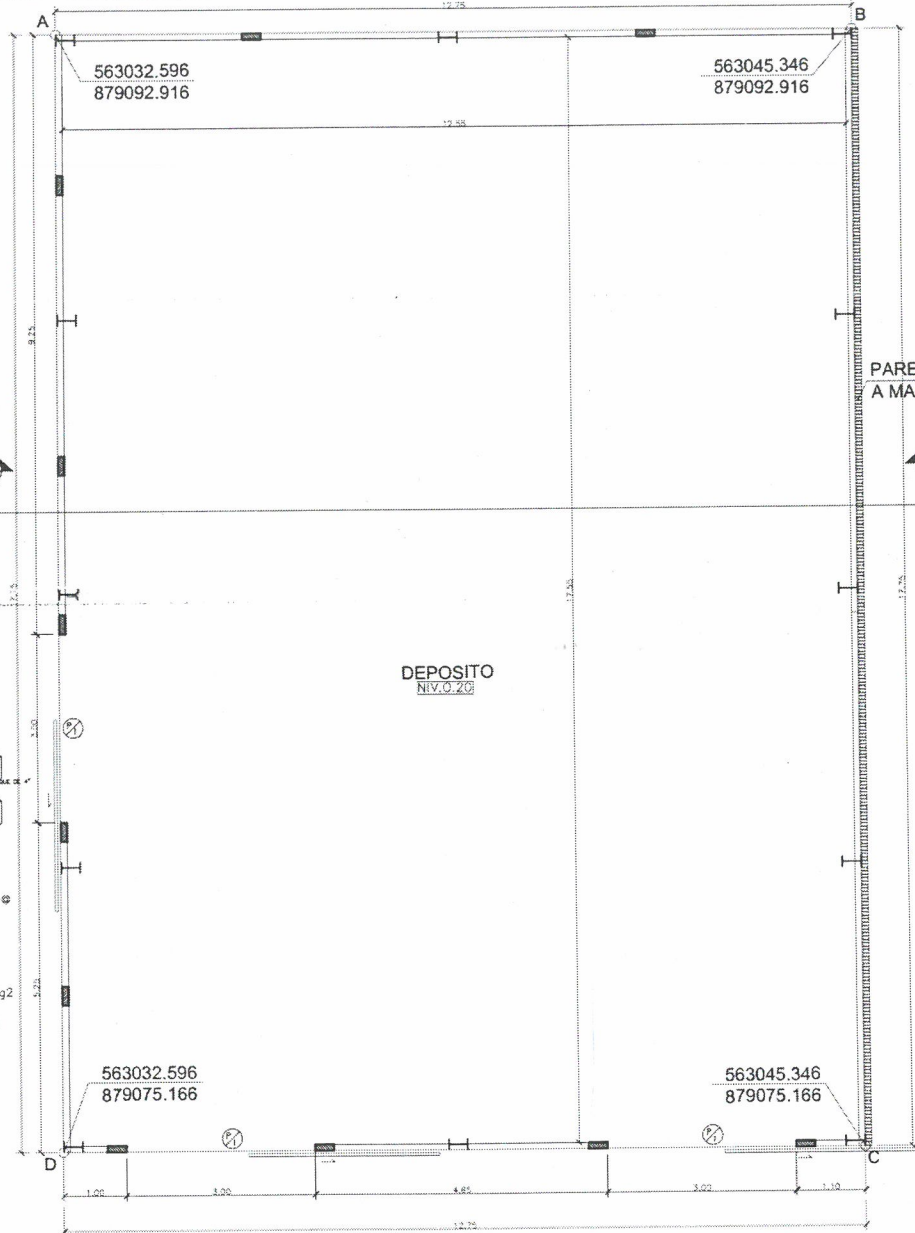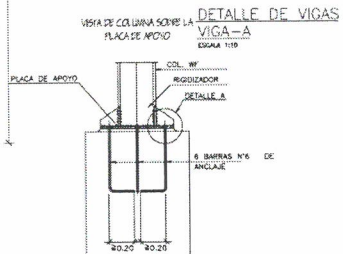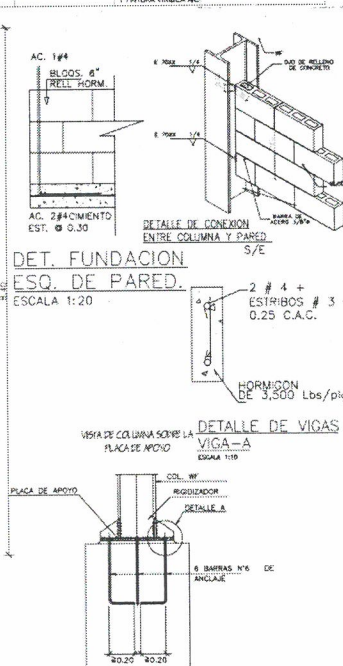


PLANTA ARQUITECTONICA

ESCALA 1:50

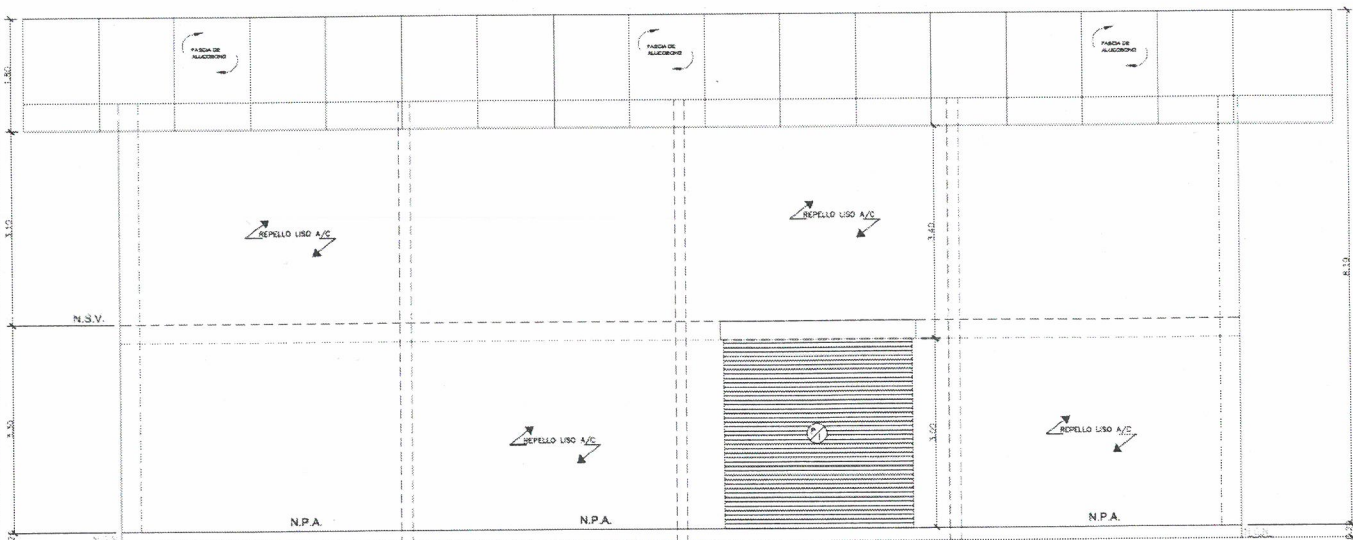

ELEVACION LATERAL IZQUIERDA

ESCALA 1:50

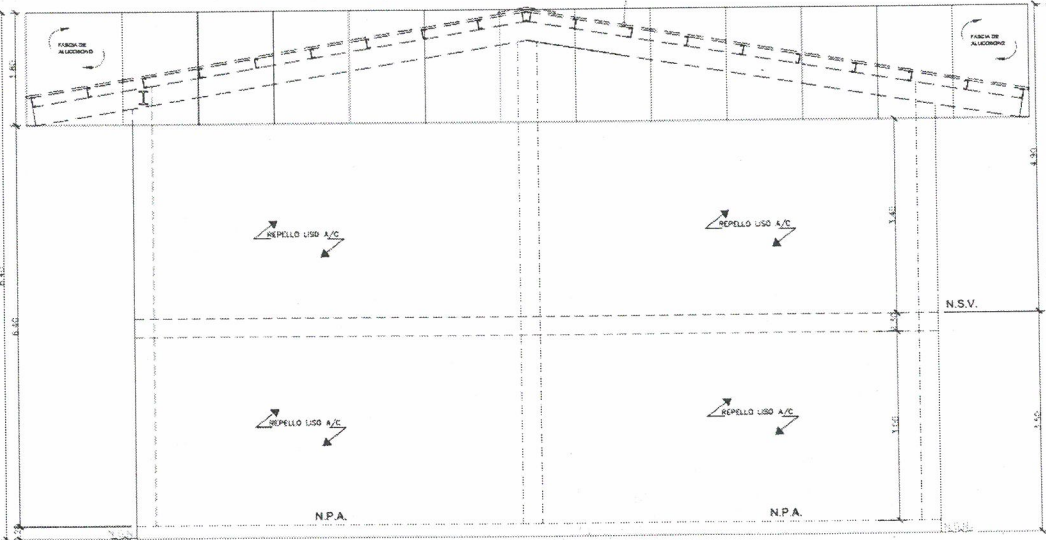

ELEVACION POSTERIOR

ESCALA 1:50



ARQUITECTO

PROYECTO:
GALERA-ANEXO DEPOSITO

PROPIETARIO:
LI YUAN TIANRUI
C.I.P. N-20-501

DISEÑO: AJ

DIBUJO: AJ

CALCULO: F. SANDOVAL

REVISADO: AJ

PROVINCIA: HERREIRA
DISTRITO: CHITRE
CORREGIMIENTO: CHITRE

FINCA: TOMO: FOLIO:

ING. MUNICIPAL

ESCALA: JUNIO 2023 HOJA: 1 DE 4