
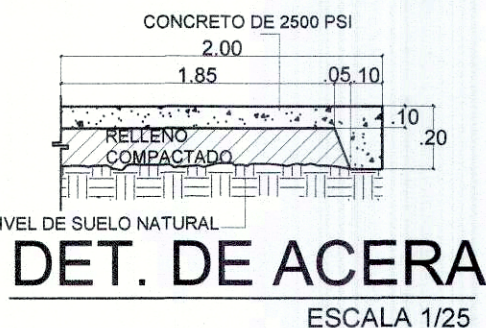
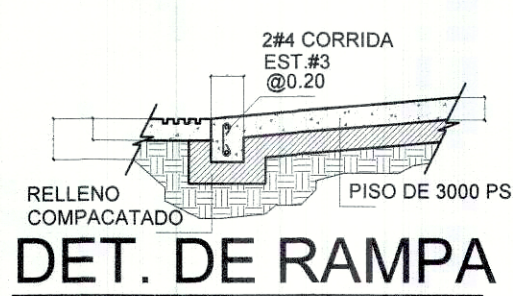




AREA VECINAL "A" M-H

ESCALA 1/50

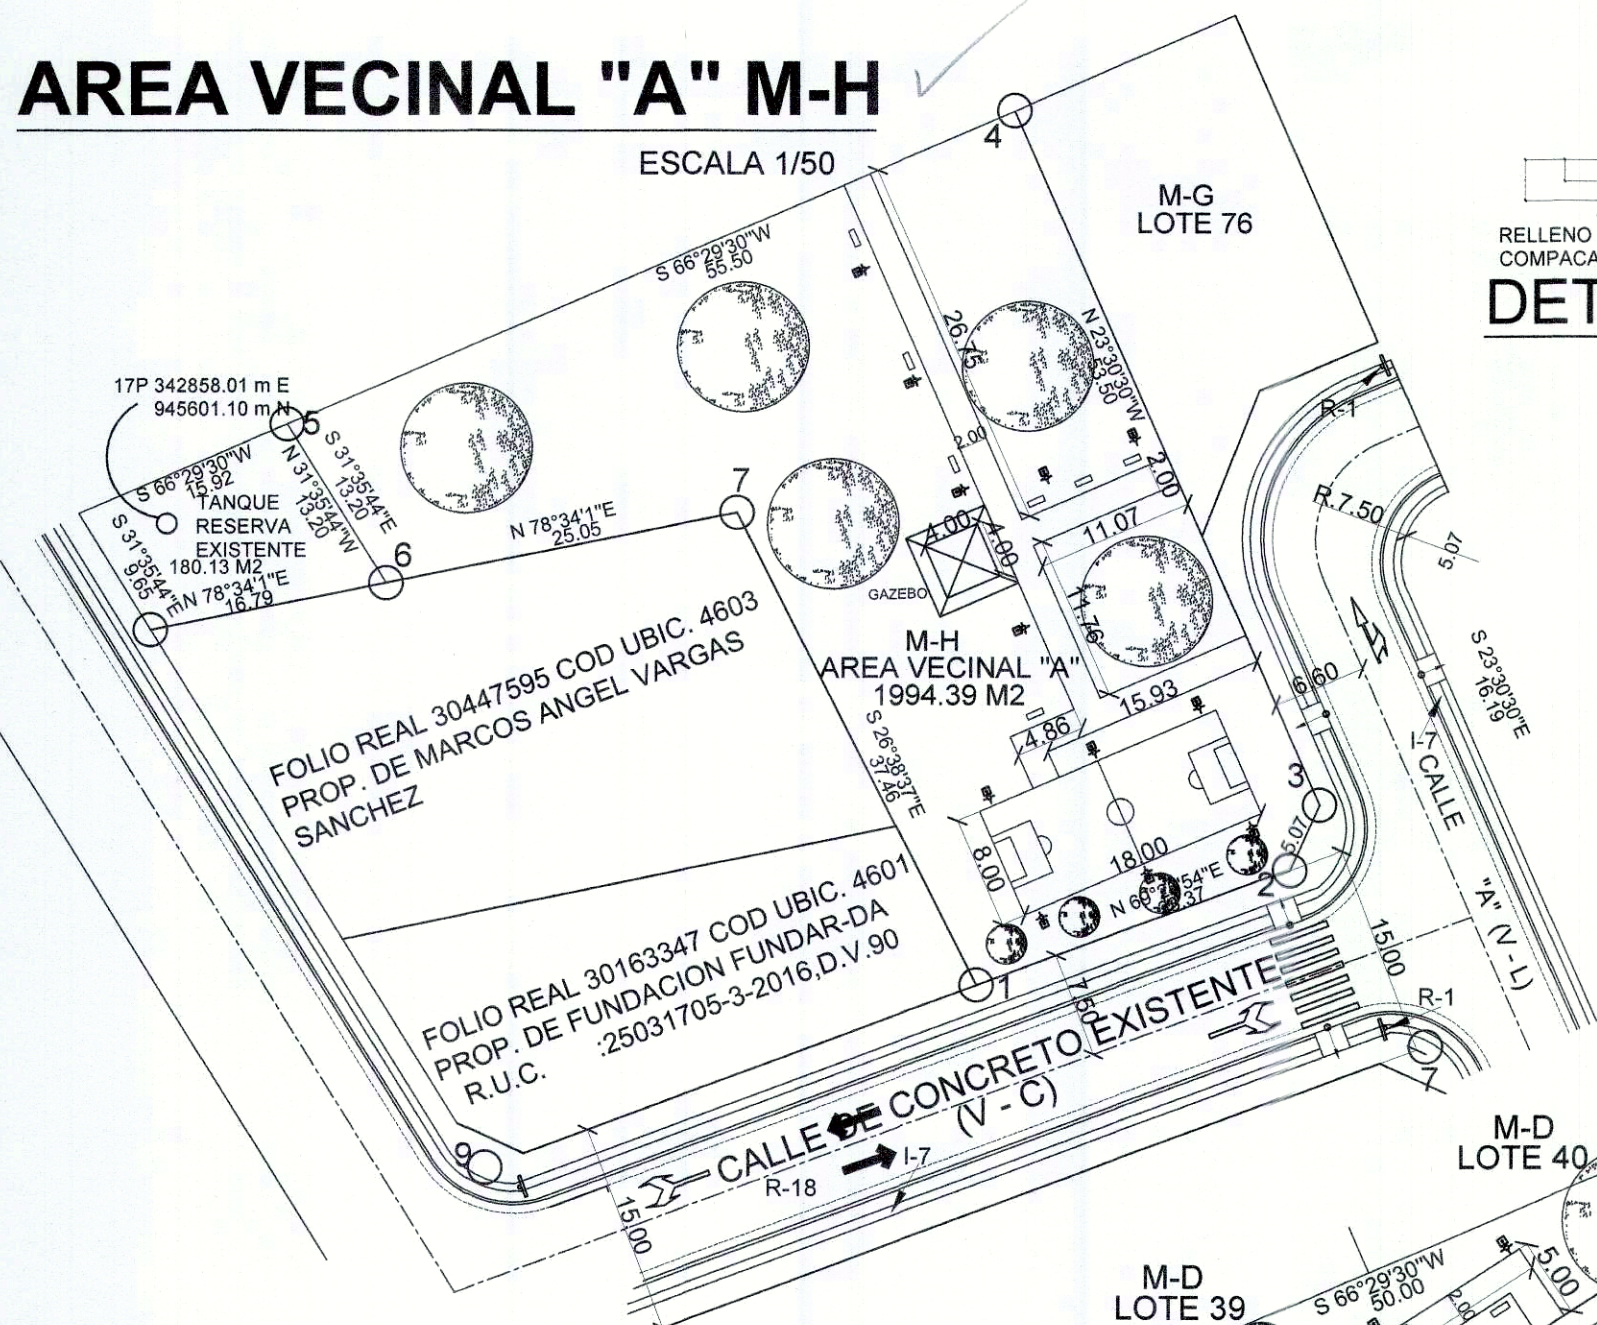

AREA VECINAL "D" M-F


ESCALA 1/50

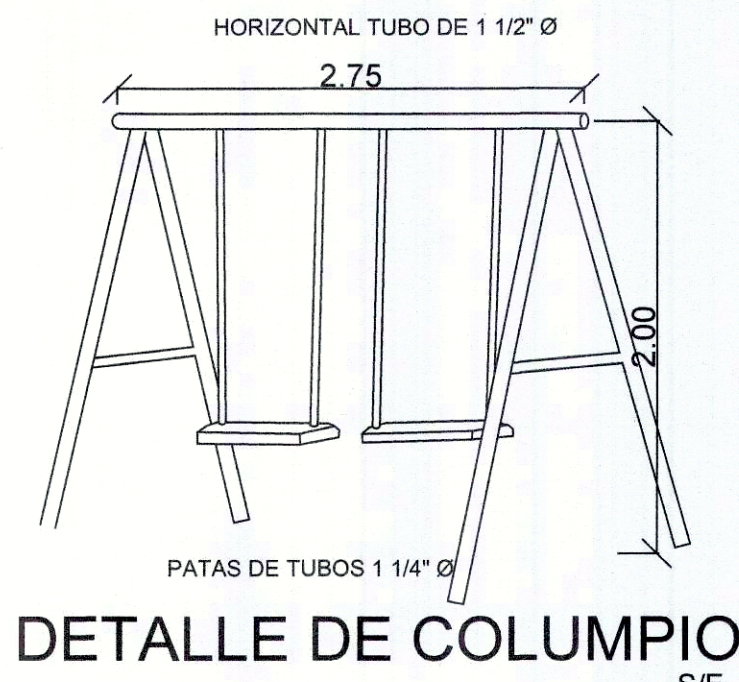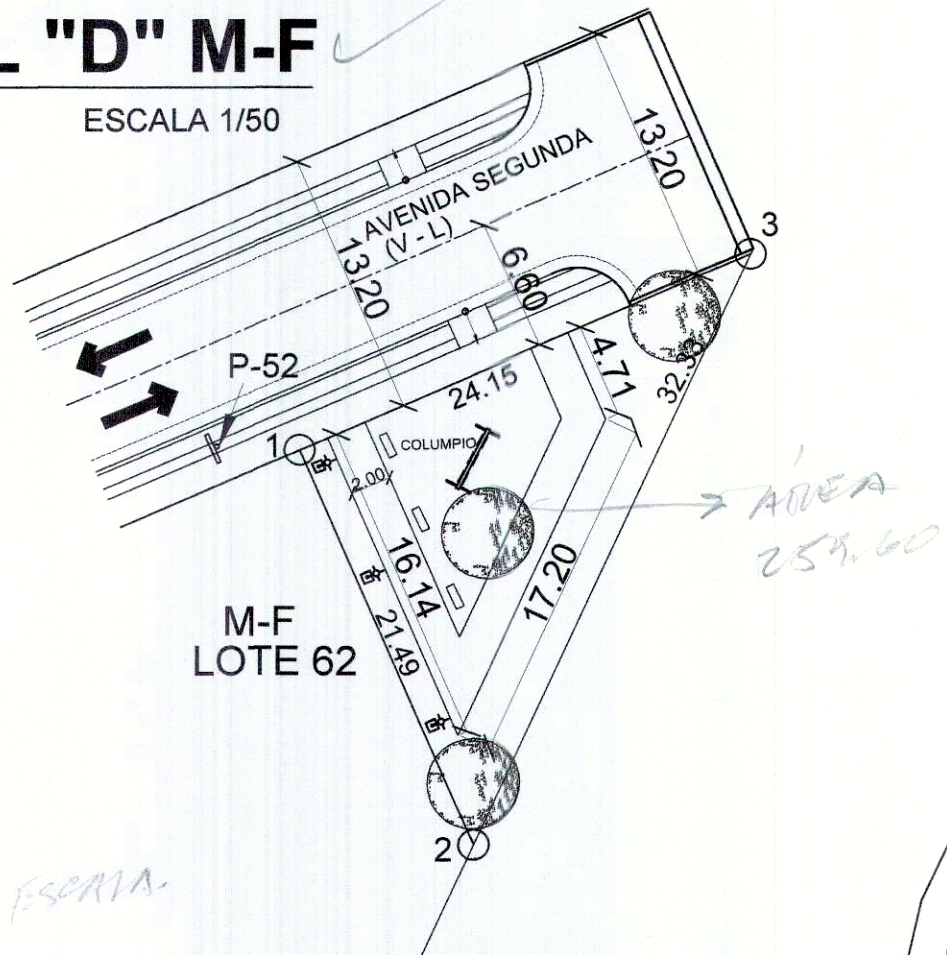

NOTA IMPORTANTE
TODA LA LUMINARIA DE LAS AREAS VECINALES SERAN LAMPARAS SOLARES DE 300 WATTS, 600 LEDS 3.7 VOLTIOS, IP 65 - WATERPROOF

DETALLE DE RESBALADILLA S/E

DETALLE DE LUMINARIA

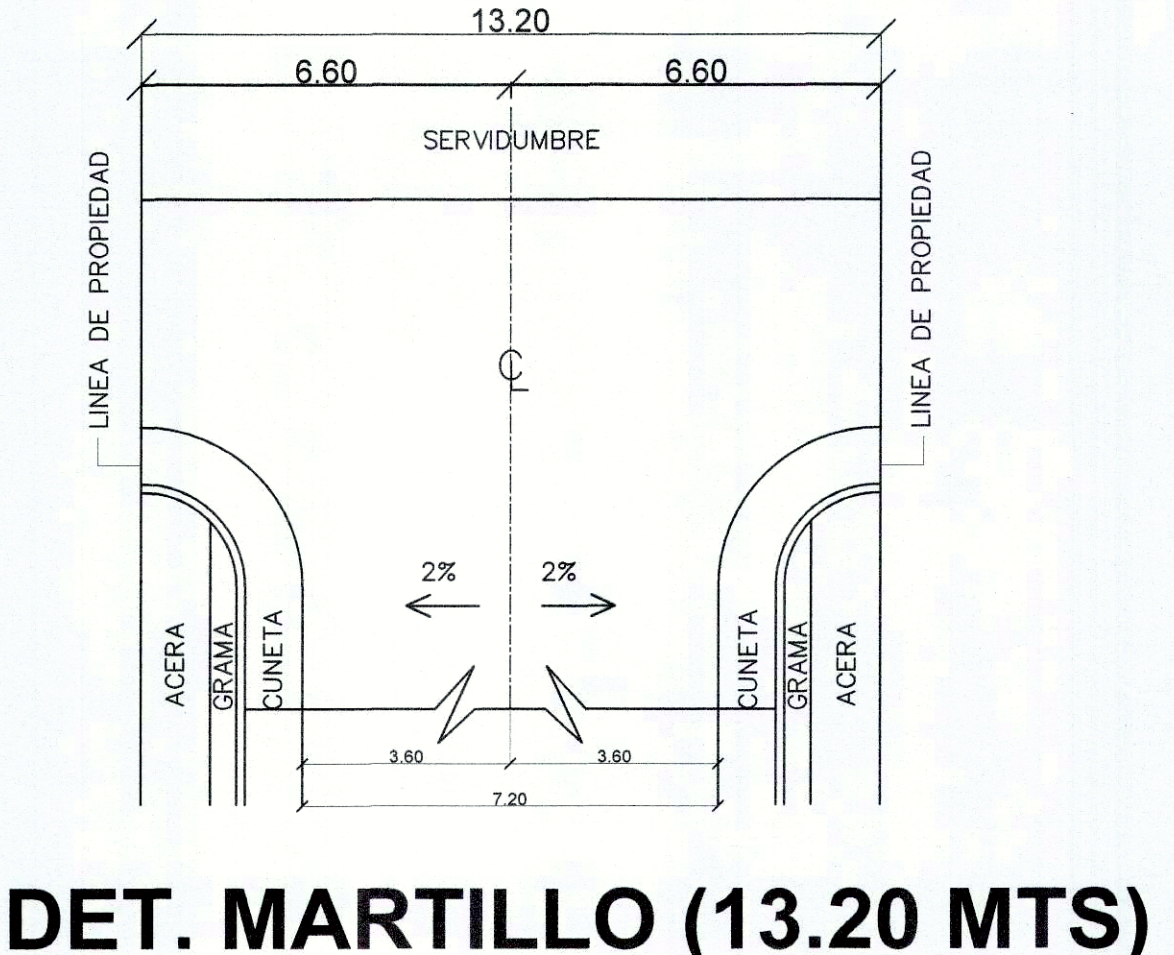

NOTA IMPORTANTE
TODA LAS AREA VECINALES SERAN NIVELADAS, SE LES INSTALARA GRAMA TIPO TORO

AREA VECINAL "A" (M-H)

P(No.)	RUMBO	DIST.
1-2	N 69° 25' 54" E	23.37
2-3	N 24° 12' 52" E	5.07
3-4	N 23° 30' 30" W	53.50
4-5	S 66° 29' 30" W	55.50
5-6	S 31° 35' 44" E	13.20
6-7	N 78° 34' 11" E	25.05
7-8	S 27° 38' 37" W	37.48

AREA VECINAL "B" (M-D)

P(No.)	RUMBO	DIST.
1-2	S 23° 30' 30" E	8.95
2-3	N 68° 17' 28" E	5.08
3-4	N 56° 50' 39" E	43.46
4-5	N 21° 16' 28" E	5.06
5-6	N 23° 30' 30" W	1.68
6-1	S 66° 29' 30" W	50.00

AREA VECINAL "C" (M-E)

P(No.)	RUMBO	DIST.
1-2	S 23° 30' 30" E	16.18
2-3	N 56° 50' 39" E	13.57
3-4	N 36° 40' 8" E	9.19
4-5	N 21° 16' 28" E	5.17
5-6	N 23° 30' 30" W	5.66
6-1	S 66° 29' 30" W	25.00

AREA VECINAL "D" (M-F)


P(No.)	RUMBO	DIST.
1-2	S 23° 30' 30" E	21.49
2-3	N 24° 49' 47" E	32.33
3-1	S 66° 29' 30" W	24.15

AREA VECINAL "G" (M-G)

P(No.)	RUMBO	DIST.
1-2	S 23° 30' 30" E	25.00
2-3	N 66° 29' 30" E	12.58
3-4	S 23° 30' 30" E	13.00
4-5	N 24° 49' 47" E	23.67
5-6	S 81° 35' 12" W	10.04
6-7	N 27° 30' 27" W	19.69
7-1	S 66° 29' 30" W	19.00


AREA VECINAL "C" M-E

ESCALA 1/50

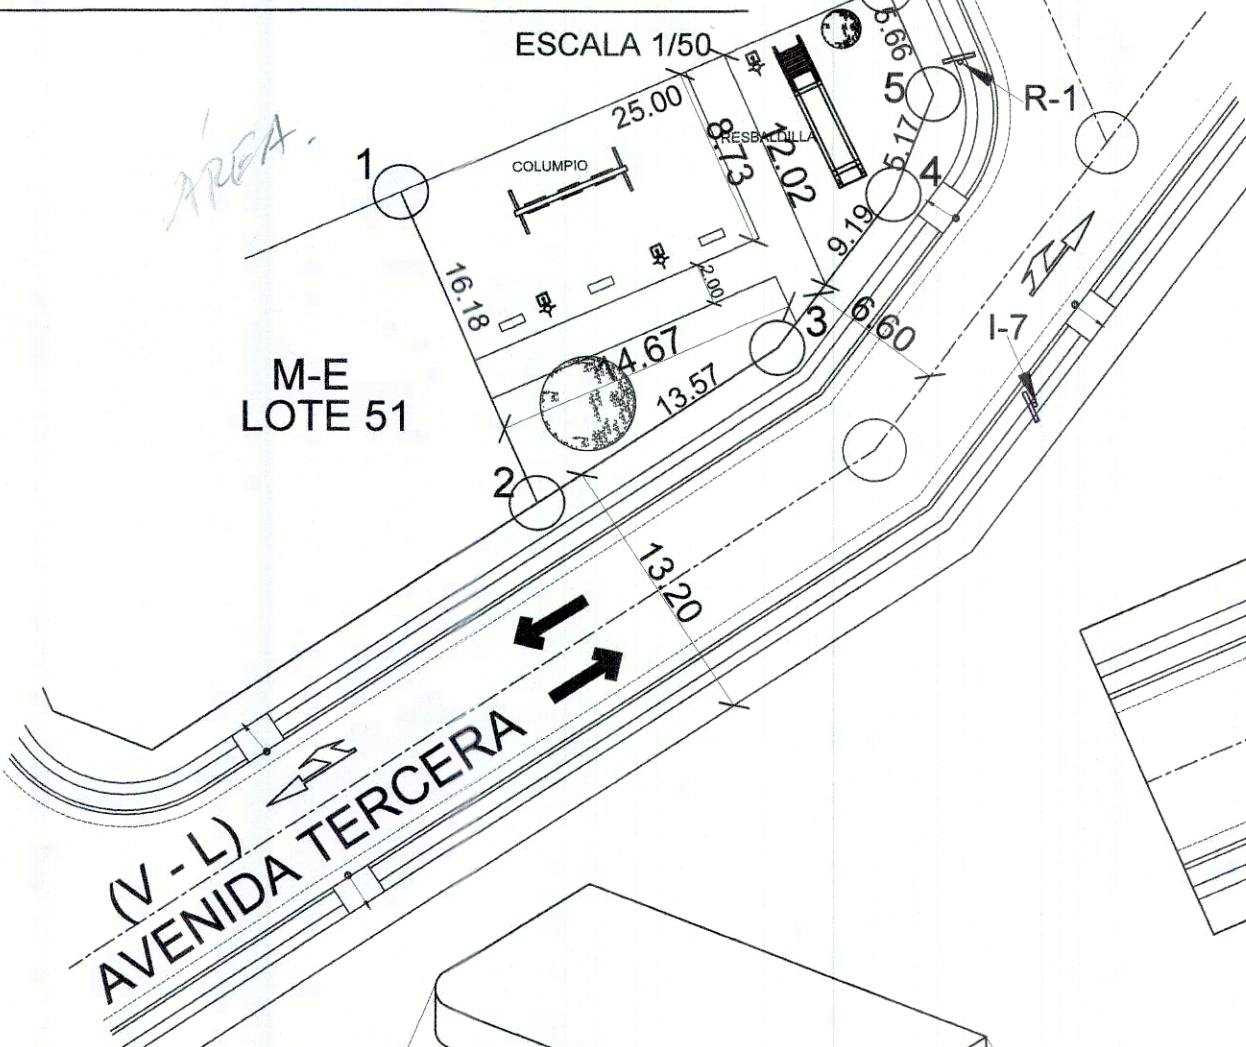


AREA VECINAL "G" M-G

ESCALA 1/50

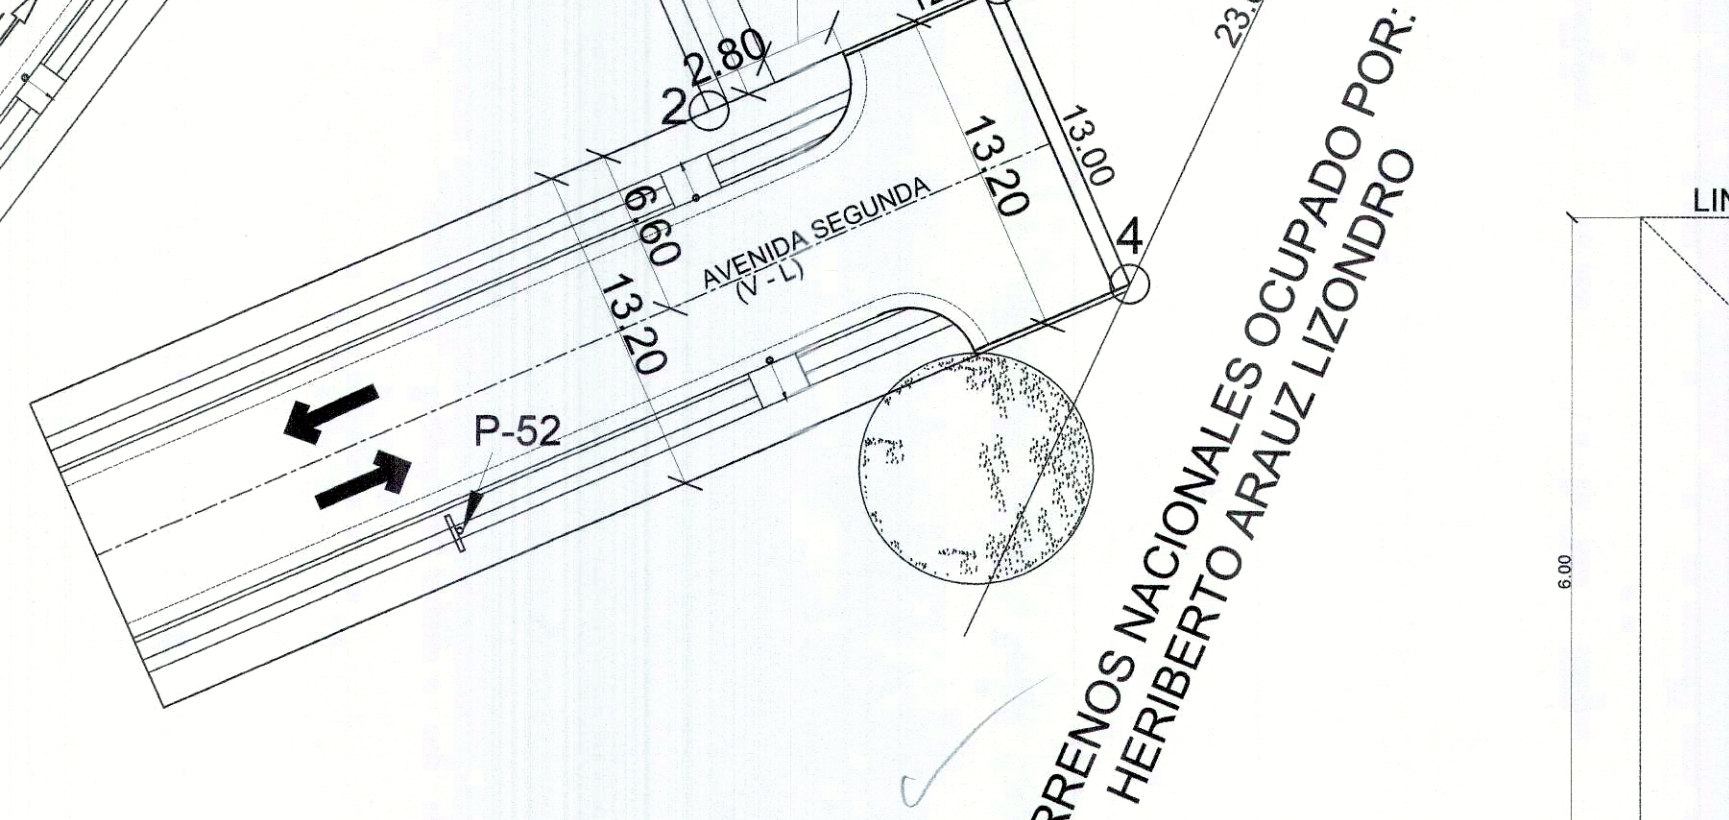

DETALLE DE BANQUETAS S/E


TECHO CON CARRIOLAS DE 3" GALV. LAMINA DE METAL TIPO TEJA TOSCANA

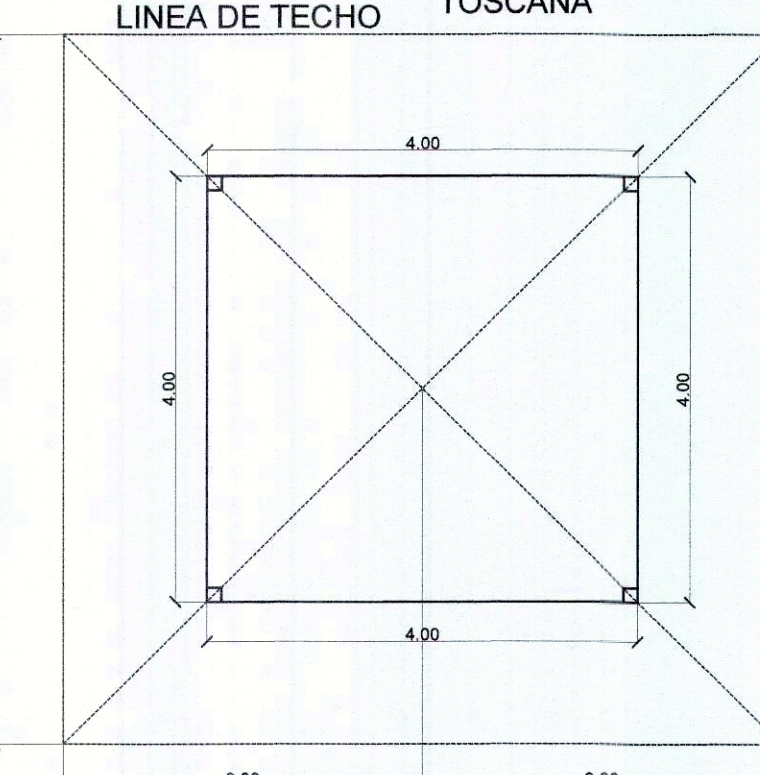

PLANTA DE GAZEBO


ESCALA 1/50

TECHO CON CARRIOLAS DE 3" GALV. LAMINA DE METAL TIPO TEJA TOSCANA

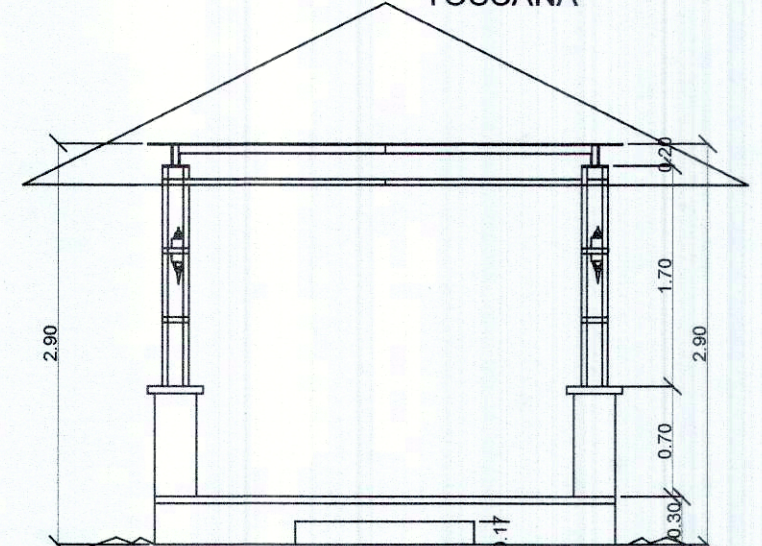

ELEVACION FRONTAL DE GAZEBO


S/E

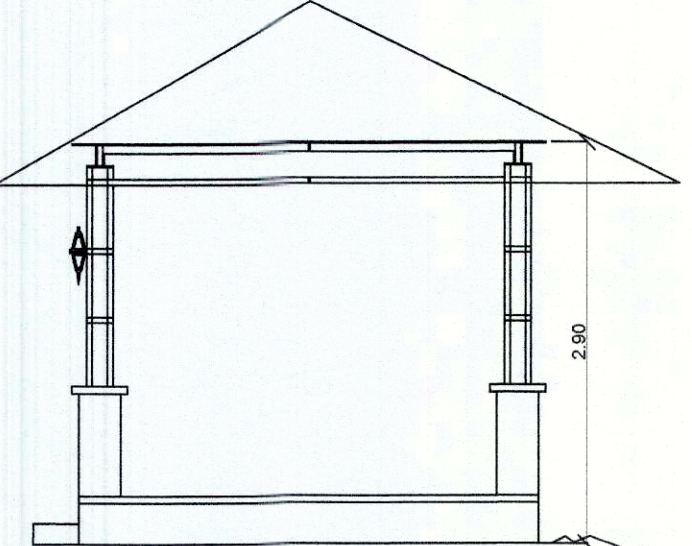

ELEVACION LATERAL IZQ. DE GAZEBO

S/E

TECHO CON CARRIOLAS DE 3" GALV. LAMINA DE METAL TIPO TEJA TOSCANA

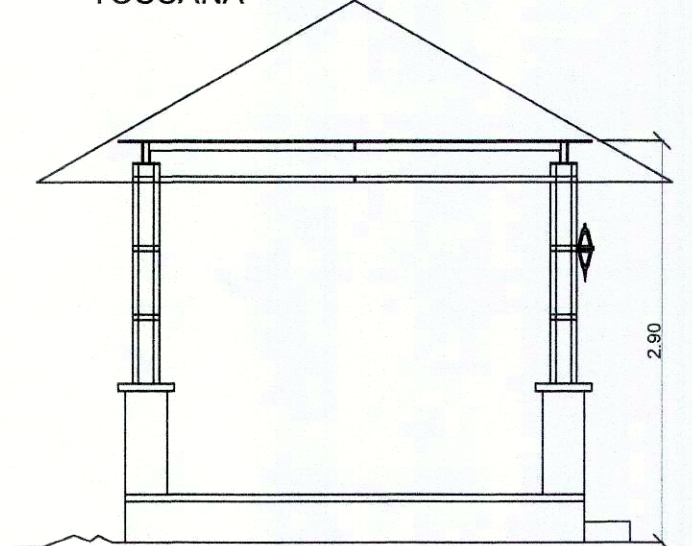

ELEVACION LATERAL DERECHADE GAZEBO

S/E

REPUBLICA DE PANAMA
MINISTERIO DE VIVIENDA Y ORDENAMIENTO TERRITORIAL
VICE-MINISTERIO DE ORDENAMIENTO TERRITORIAL
DIRECCION NACIONAL DE VENTANILLA UNICA
CHIRIQUI - BOCAS DEL TORO
REGION DE VENTANILLA UNICA
REGISTRO DE PLANOS
PARA LA ETAPA DE ANTI-PROYECTOS
DEBIDA CUMPLIR CON TODAS LAS OBSERVACIONES SEÑALADAS EN LA NOTA N° 585
22 DE DICIEMBRE DE 2023

JOSE CARLOS GARAY OLACIREGUI
ARQUITECTO ESTRUCTURAL
LICENCIA No. 2070-057-019
Tercera Clase
Jefe de Oficina de Ingenieria y Arquitectura
PLANO ORIGINAL PROPIEDAD INTELECTUAL DE ARQ. JOSE CARLOS GARAY OLACIREGUI
PROHIBIDA LA REPRODUCCION TOTAL O PARCIAL Y EL USO DEL CONTENIDO SIN CONSENTIMIENTO POR ESCRITO

DESIGN & CONSTRUCTION
ARQUITECTURA ESTRUCTURAL
JOSE C. GARAY O.
ARQUITECTO ESTRUCTURAL

ANTE-PROYECTO
DESARROLLO DE LA FINCA
FOLIO REAL 3016347, CODIGO DE UBICACION 4601
RESIDENCIAL VILLA VERSILIA
UBICACION: CAIMITO, DISTRITO DE DOLEGA, CORREGIMIENTO LOS ANASTACIOS, REP. DE PANAMA-PROVINCIA DE CHIRIQUI
PROPIEDAD DE: VILLA VERSILIA S.A.
RUC: 165731893-2-2023, DV: 31
REP. LEGAL STEPHANIE MELISSA RICOY C.
CEDULA: 4-754-995
DIRECTOR DEL MINISTERIO DE VIVIENDA

DISENO:
ARQ. JOSE CARLOS GARAY OLACIREGUI
CALCULO ESTRUCTURAL:
ING. BOLIVAR RIVERA
CALCULO ELECTRIC:
ING. CARLOS ENRIQUE DUMAS CEDEÑO
ACUEDUCTO-FLUJUALES:
ING. BOLIVAR RIVERA
DESARROLLO DE PLANO:
ARQ. JOSE CARLOS GARAY OLACIREGUI

CONTENIDO:
• AREAS DE USO PUBLICO
• DETALLE DE ACERA
FECHA: 18/DIC/2023
ESCALA: INDICADA
HOJA: 2
TOTAL: 2