


SECCION A
ESCALA 1/75

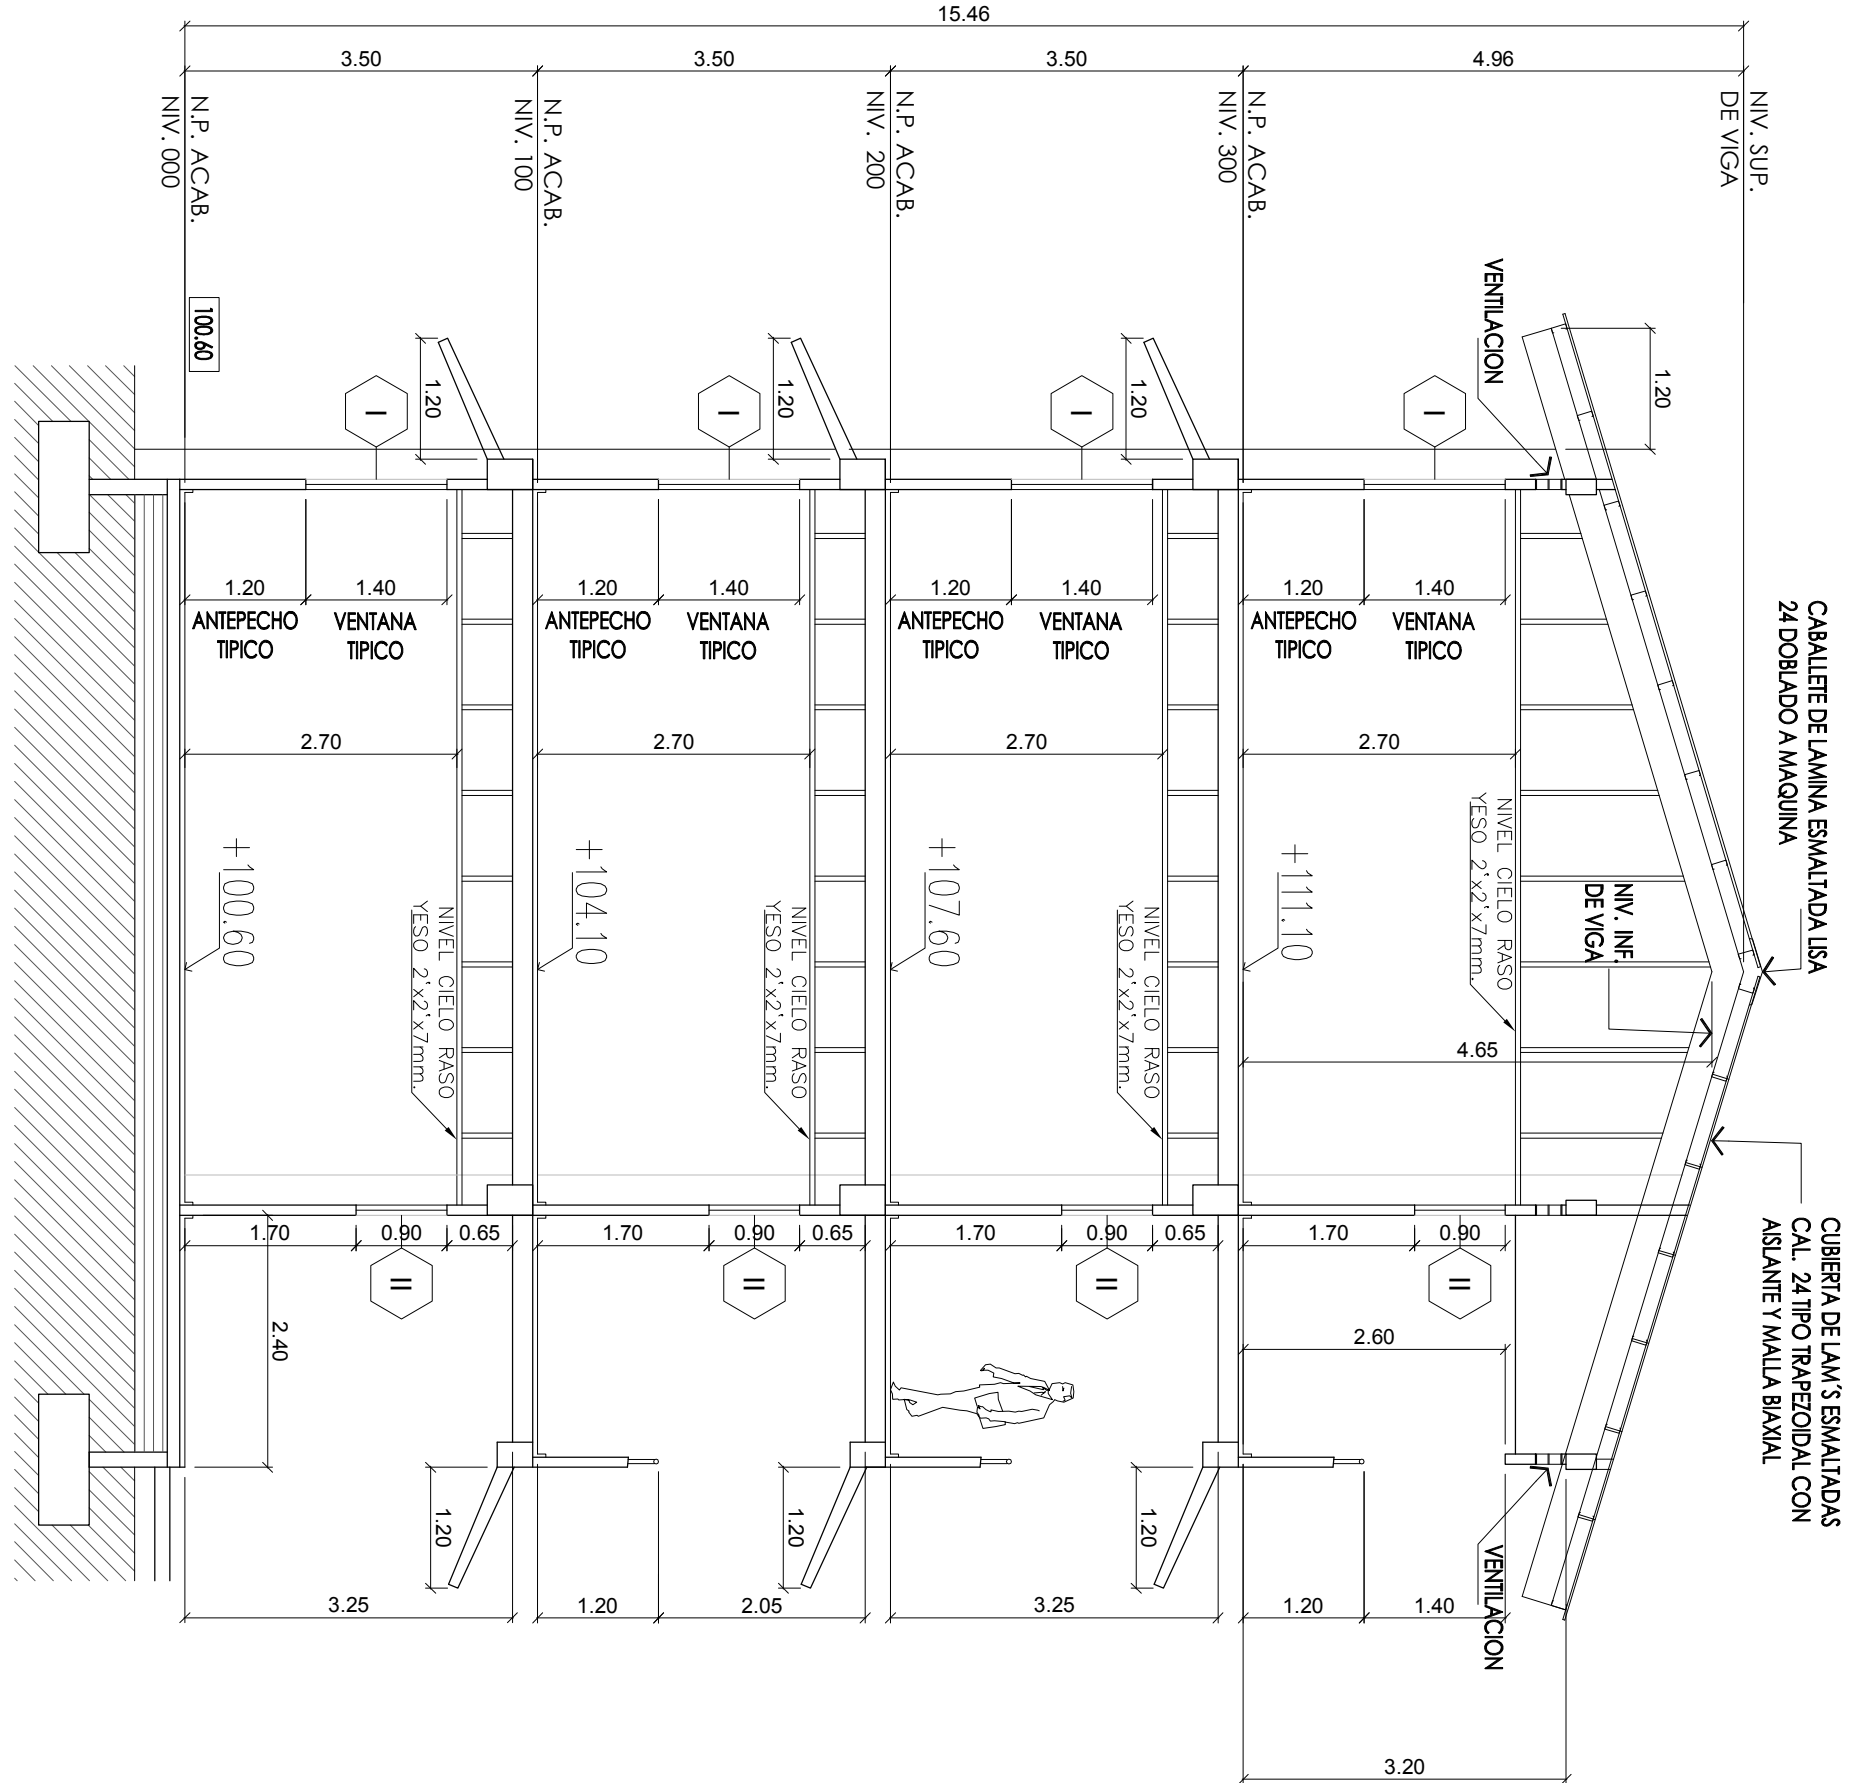

SECCION B
ESCALA 1/75



MINISTERIO DE EDUCACION DIRECCION NACIONAL DE PROYECTOS		PROGRAMA: MEDUCA	
CONTENIDO: DISEÑO, DESARROLLO DE PLANOS Y CONSTRUCCIÓN DE NUEVO EDIFICIO DE EDUCACIÓN PRE MEDIA, INSTALACIONES DEPORTIVAS, CUARTO DE BOMBAS, GARITA, CALLE DE ACCESO Y ESTACIONAMIENTOS DEL C.E.B.G. SANTA LIBRADA CORREGIMIENTO OMAR TORRES H. DISTRITO DE SAN MIGUELITO, PROVINCIA DE PANAMA		DISEÑO ARO: JAMES A. MOLINA A.	
DIBUJO: ARQ.		DISEÑO ESTRUCTURAL FRANK L. LEE	
FECHA: DICIEMBRE 2016		DISEÑO ELECTRICO ING. E. AMADIN FRIAS S.	
DESCRIPCION HOJA No. DE: A 010		DISEÑO MECANICO ING. E. AMADIN FRIAS S.	
APPROBADO: MINISTERIO DE EDUCACION		REVISION No. CONTRATO	
APPROBADO: DIRECCION DE OBRAS Y CONST. MPLES		COMO TAMBIEEN EL USO DE SI CONTRATO DEL MINISTERIO DE EDUCACION	

