


ELEVACION C


ELEVACION LATERAL DERECHA

ESCALA 1:100

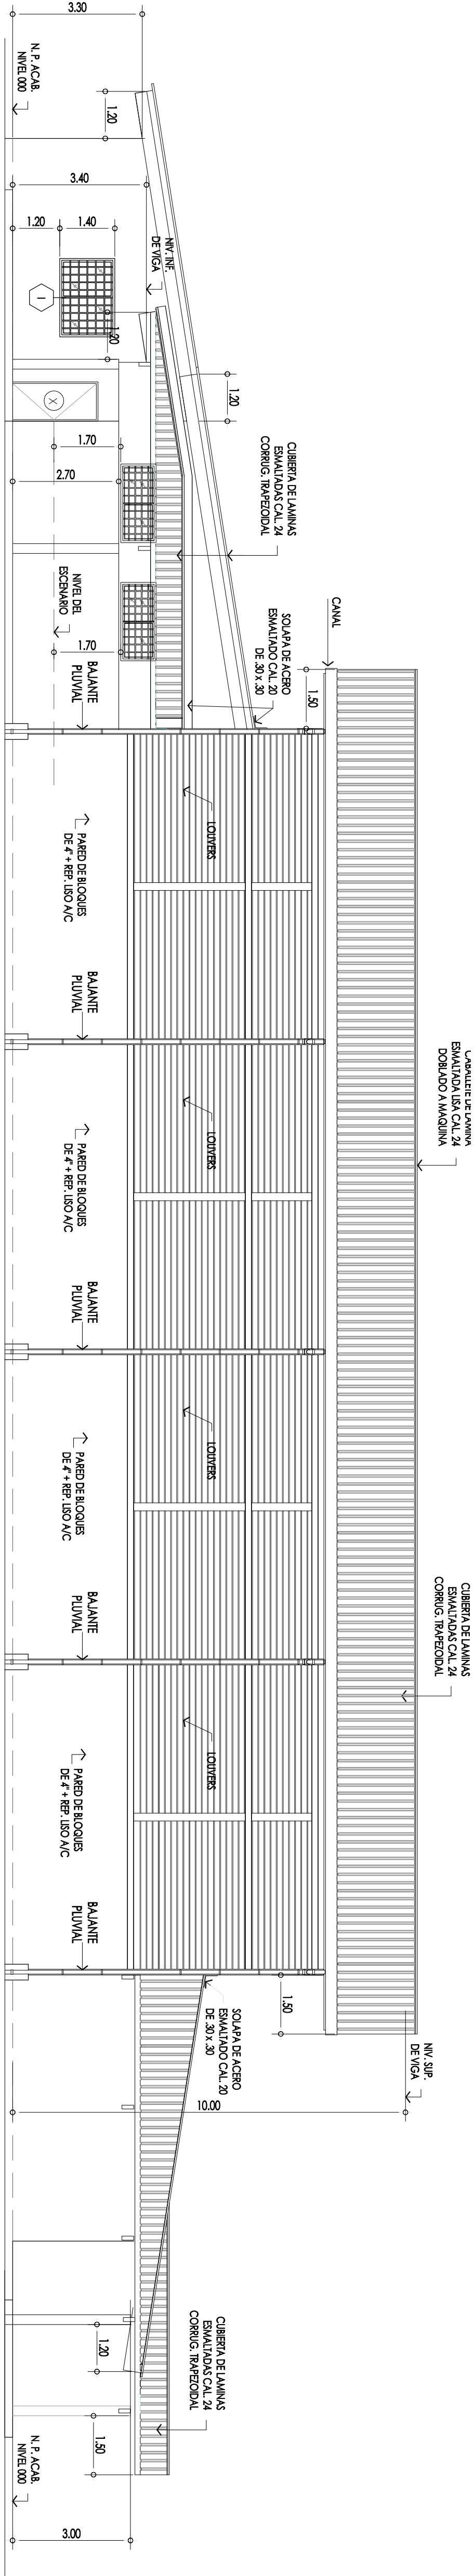

ELEVACION LATERAL IZQUIERDA

ESCALA 1:100

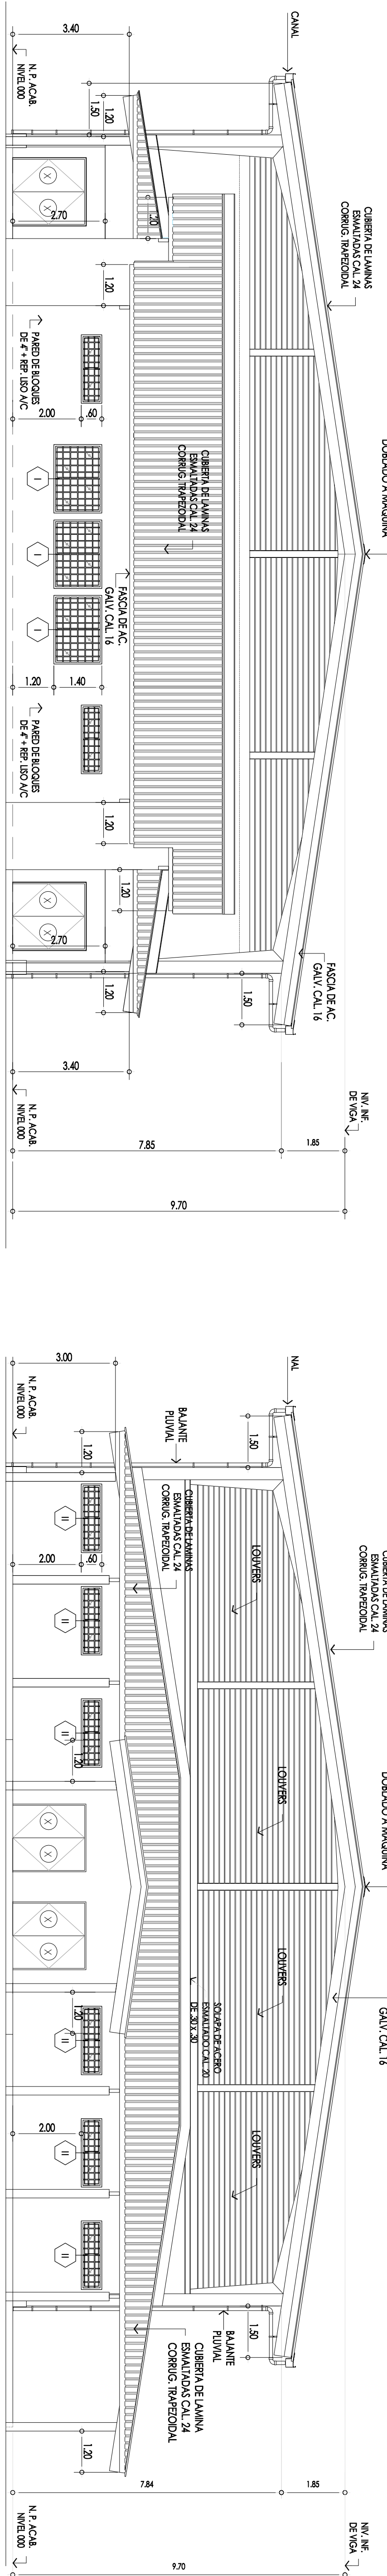


ELEVACION PRINCIPAL

ESCALA 1:100


ELEVACION POSTERIOR

ESCALA 1:100

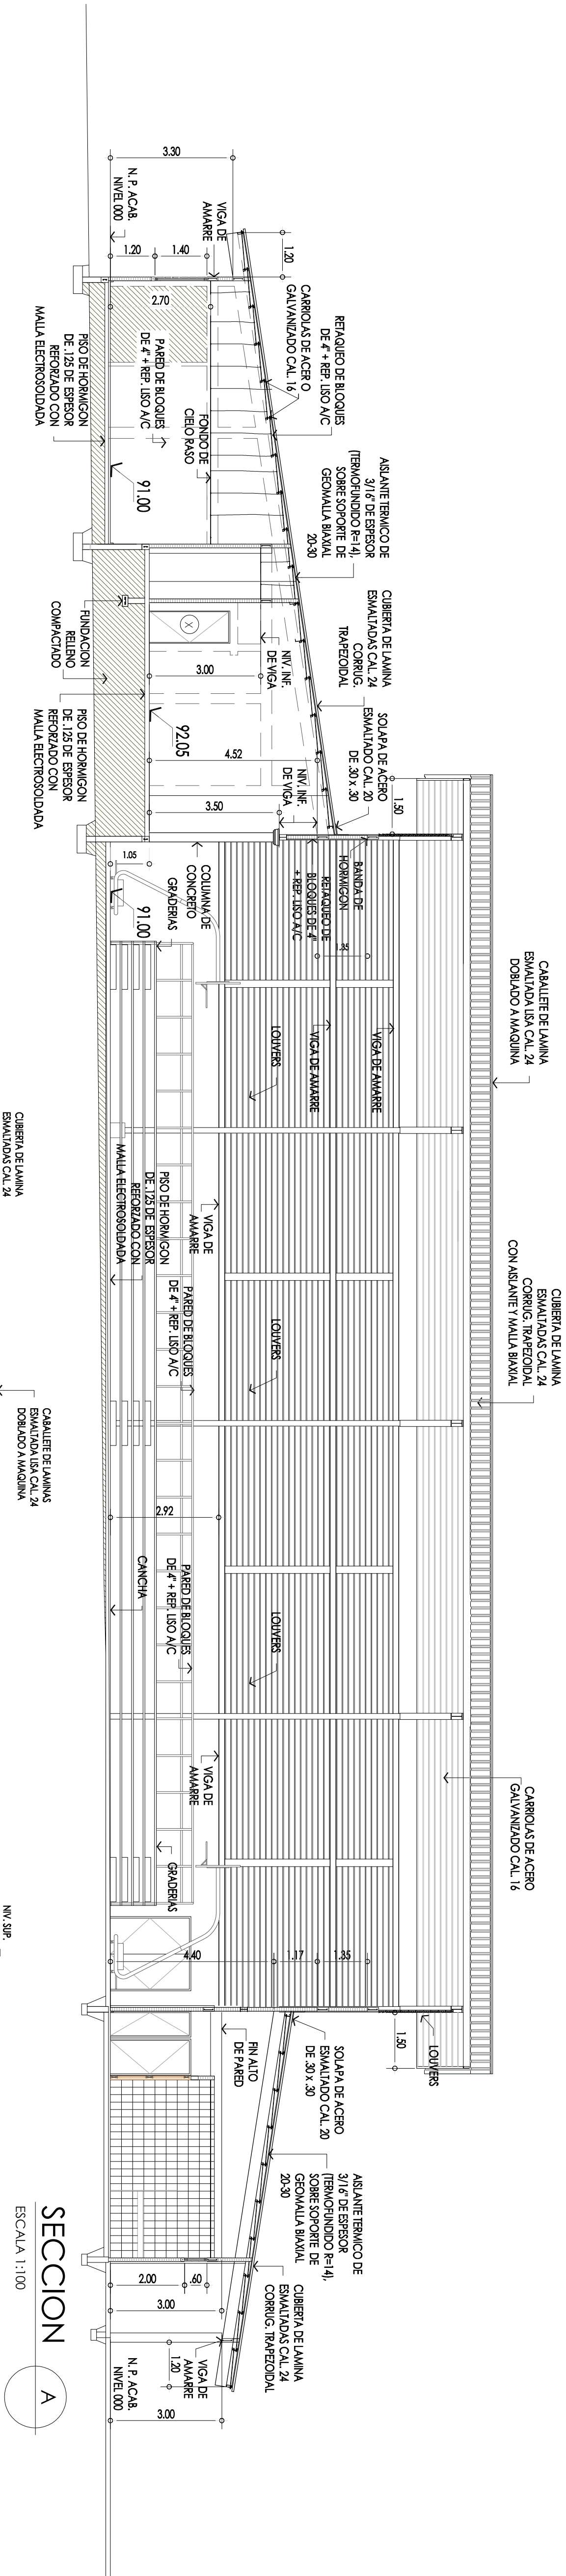

SECCION A

ESCALA 1:100

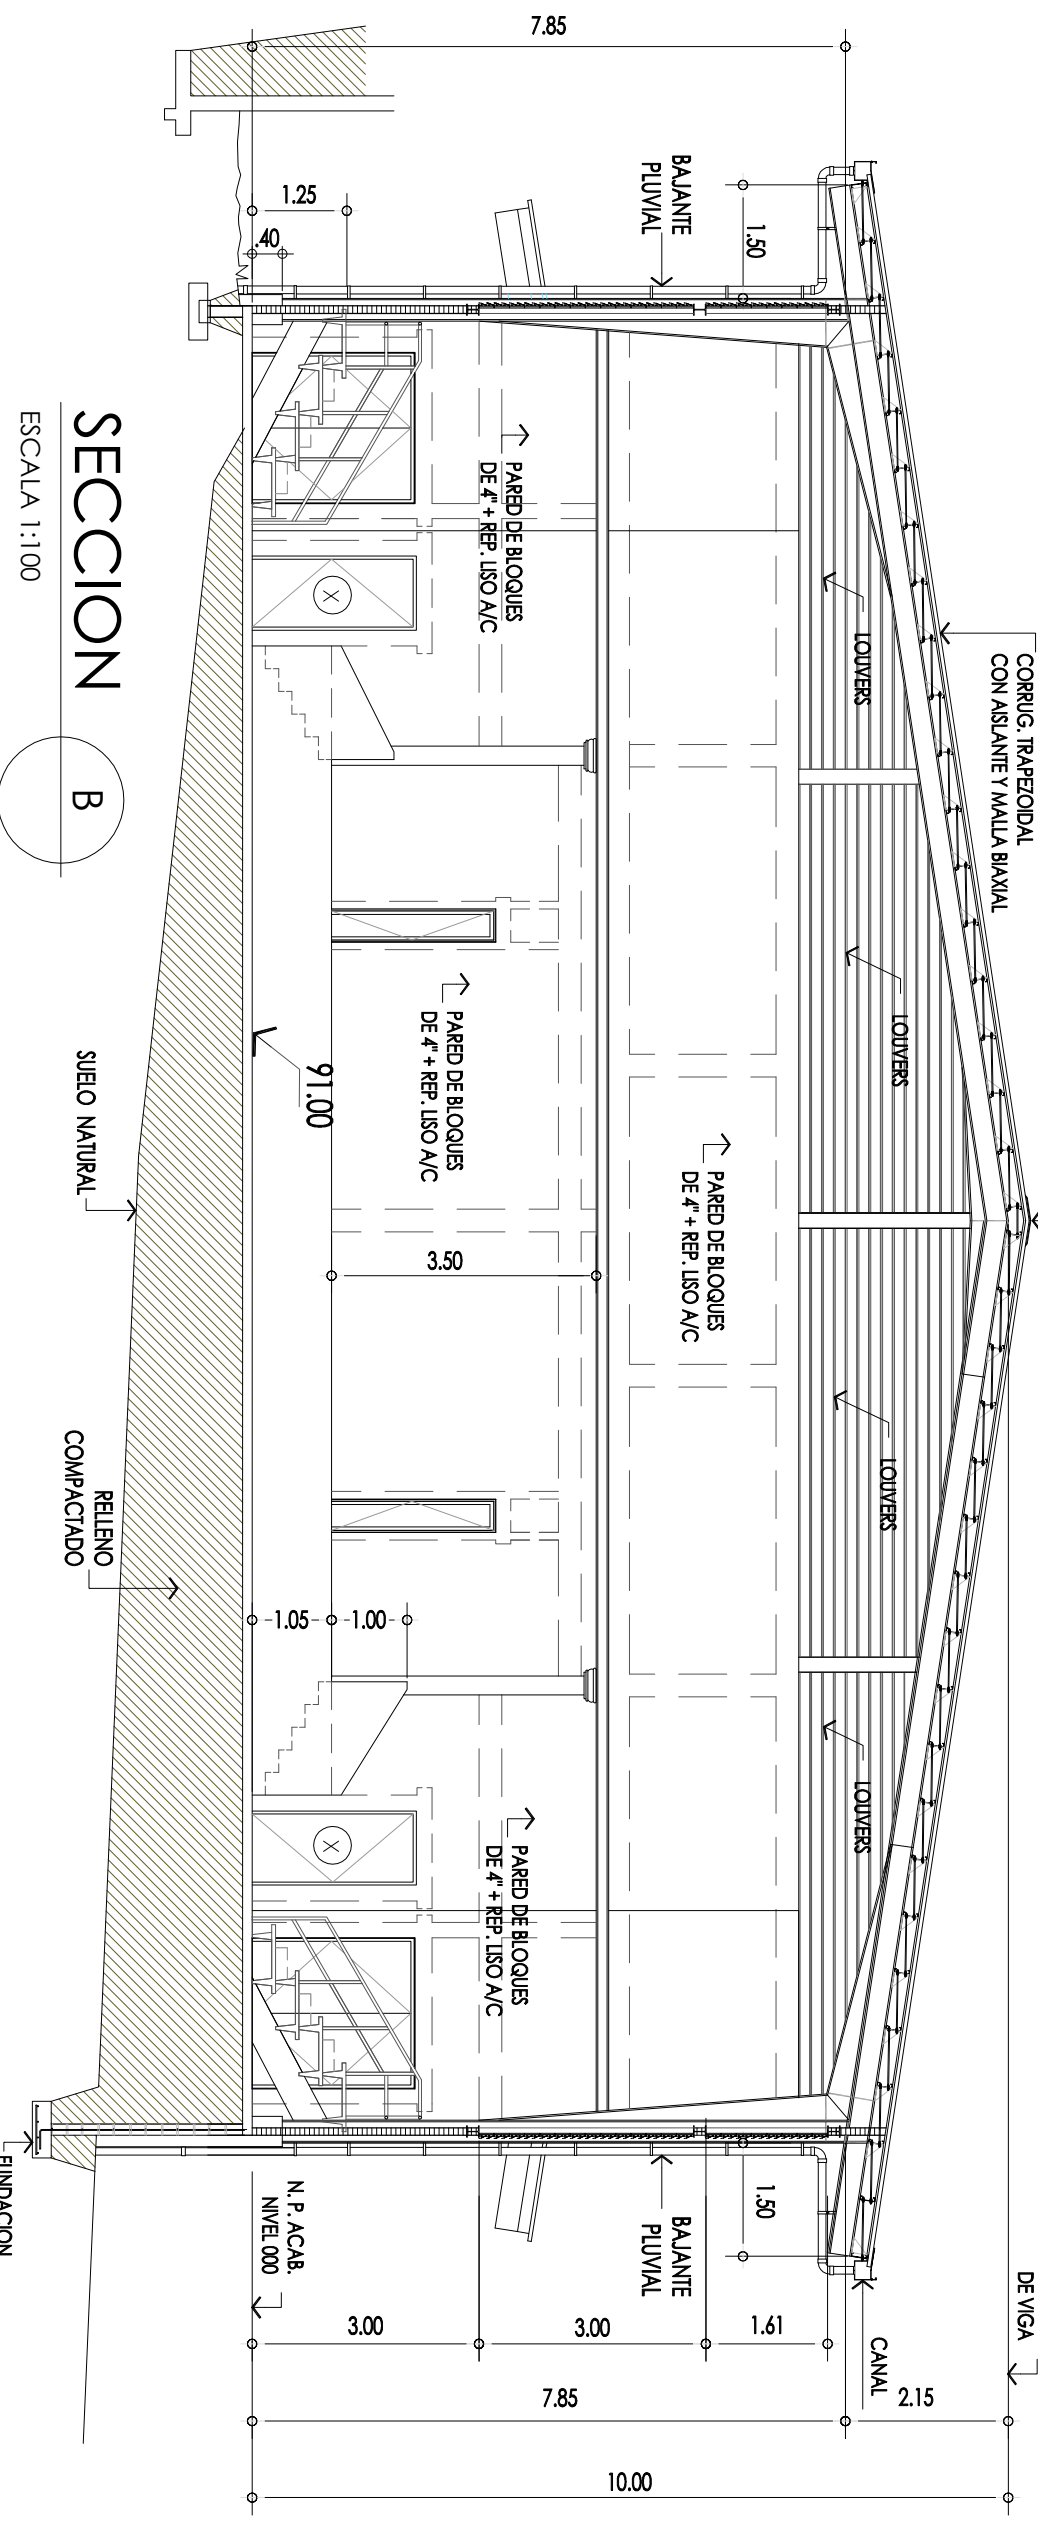

SECCION B

ESCALA 1:100

MINISTERIO DE EDUCACION DIRECCION NACIONAL DE PROYECTOS		PROGRAMA: MEDUCA	
CONTENIDO:		DISEÑO, DESARROLLO DE PLANOS Y CONSTRUCCIÓN DE NUEVO EDIFICIO DE EDUCACIÓN PRE MEDIA, INSTALACIONES DEPORTIVAS, CUARTO DE BOMBAS, GARITA, CALLE DE ACCESO Y ESTACIONAMIENTOS DEL C.E.B.G. SANTA LIBRADA	
DIBUJO: ARQ.		DISEÑO ARQ: JAMES A. MOLINA A.	
FECHA: DICIEMBRE 2016		DISEÑO ESTRUCTURAL FRANK L. LEE	
DESCRIPCION		DISEÑO ELECTRICO ING. E. AMADIN FRIAS S.	
HOJA No. DE: A 014		DISEÑO MECANICO ING. E. AMADIN FRIAS S.	
MINISTERIO DE EDUCACION		REVISION	
APROBADO: DIRECCION DE OBRAS Y CONST. MPLES		No. CONTRATO	