




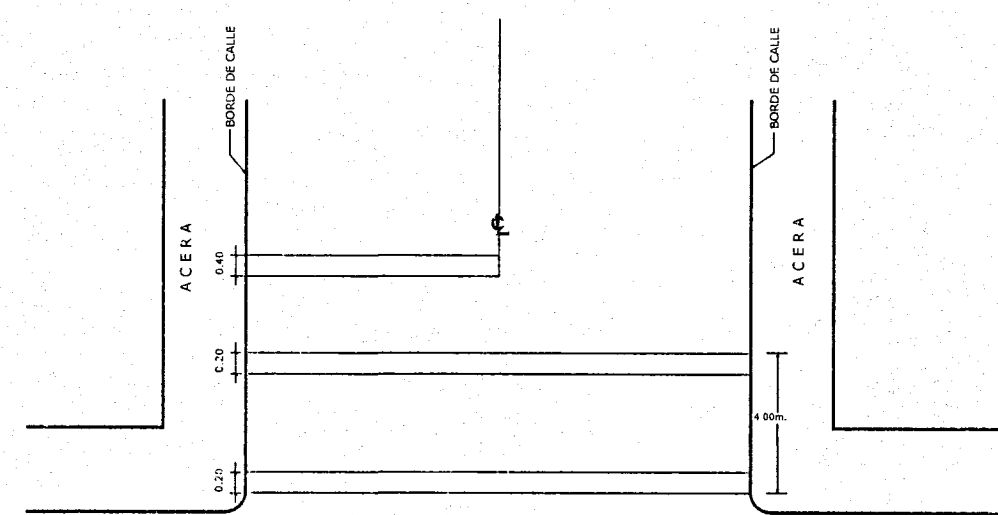

FRANJA REFLECTANTE PARA CRUCE DE PEATONES
PARA CALLES SECUNDARIAS

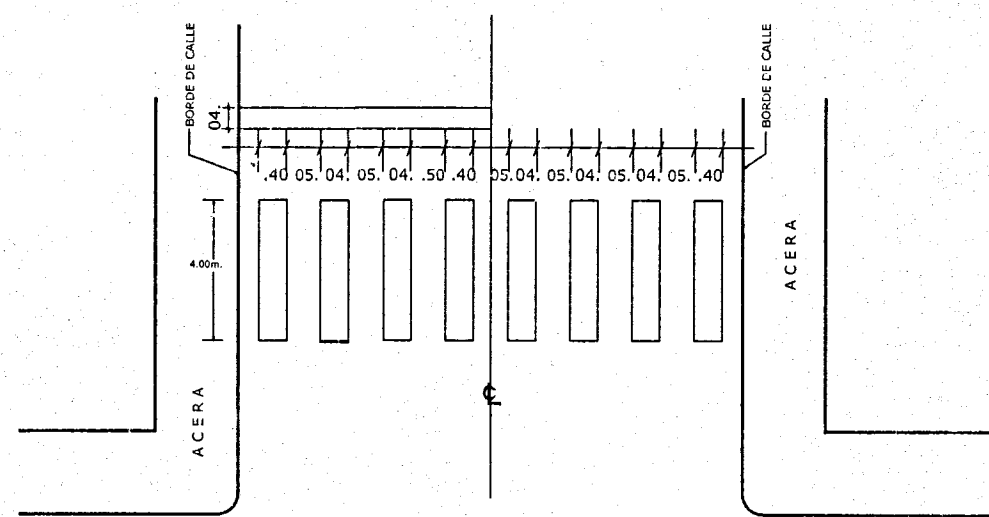


FRANJA REFLECTANTE PARA CRUCE DE PEATONES
PARA CALLES PRINCIPALES

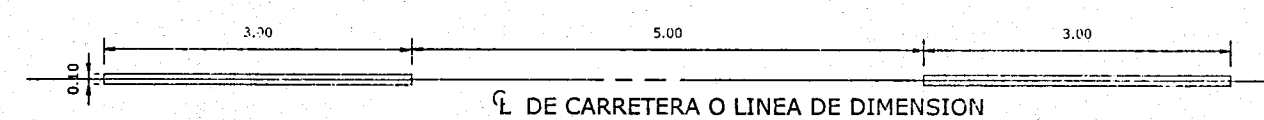


FRANJA REFLECTANTE SEGMENTADA BLANCA



FRANJA REFLECTANTE CONTINUA TIPICA AMARILLA Y BLANCA





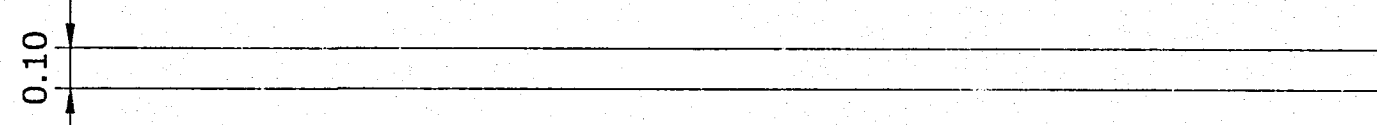


FRANJA PARA MARCAR BORDE DERECHO DE LAS VIAS SEPARADORAS

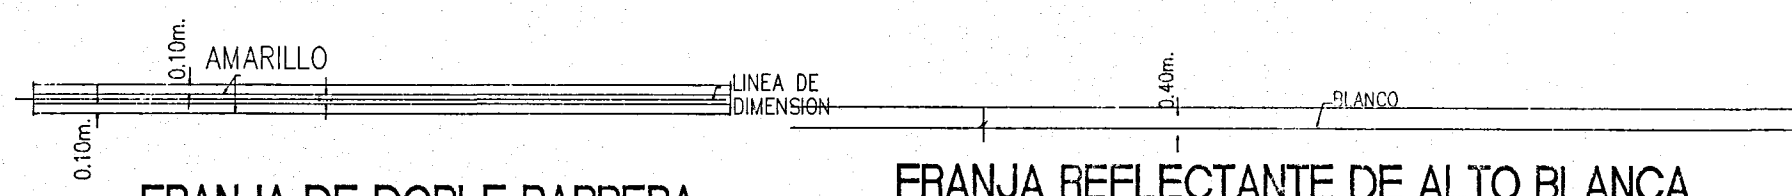


FRANJA DE DOBLE BARRERA

FRANJA REFLECTANTE DE ALTO BLANCA

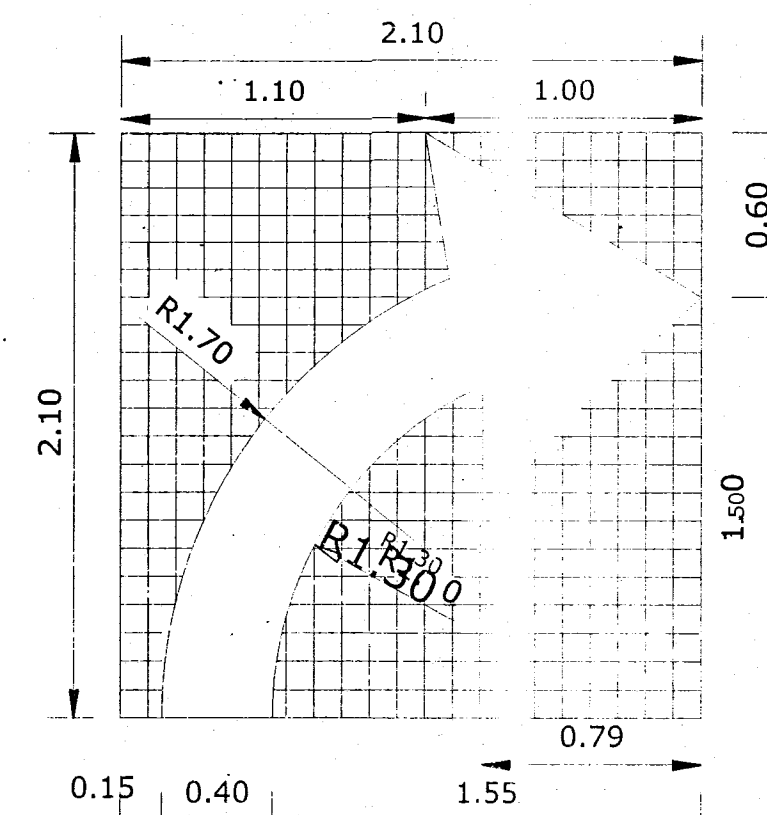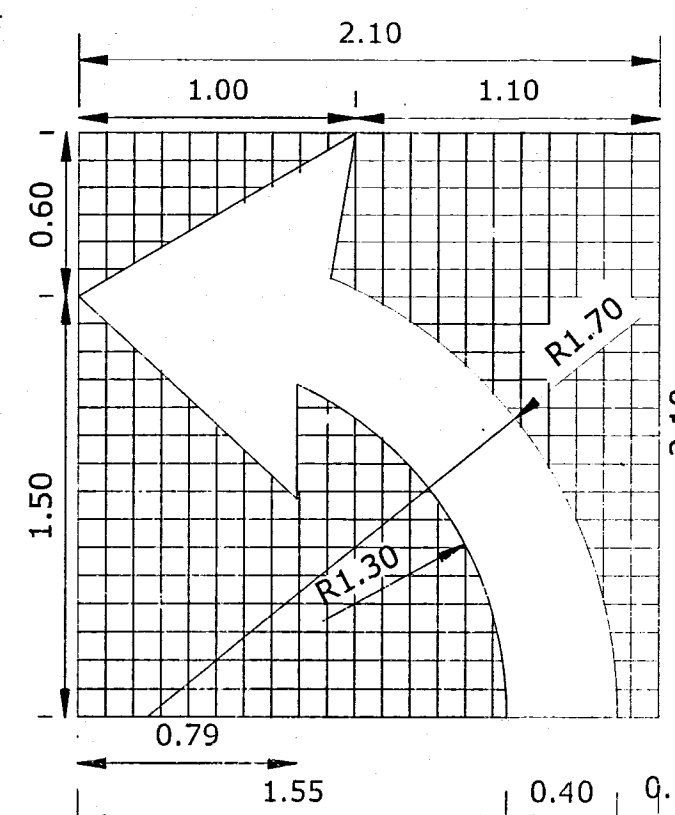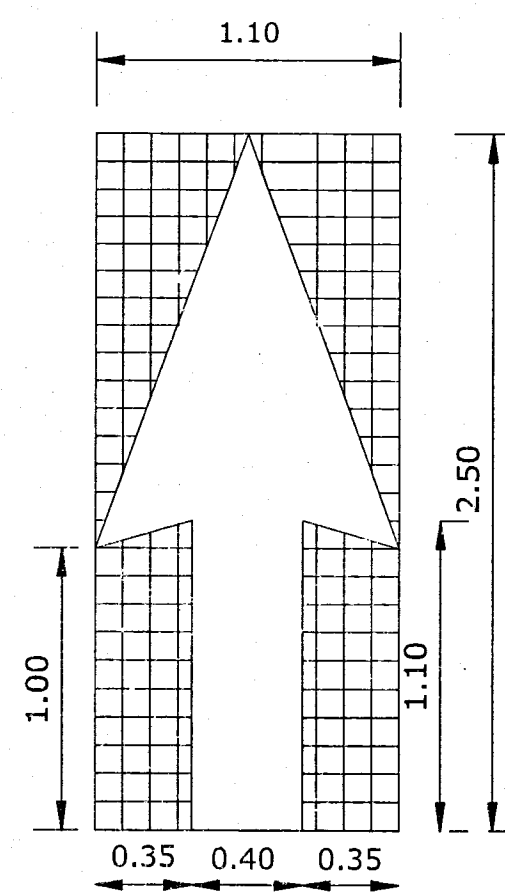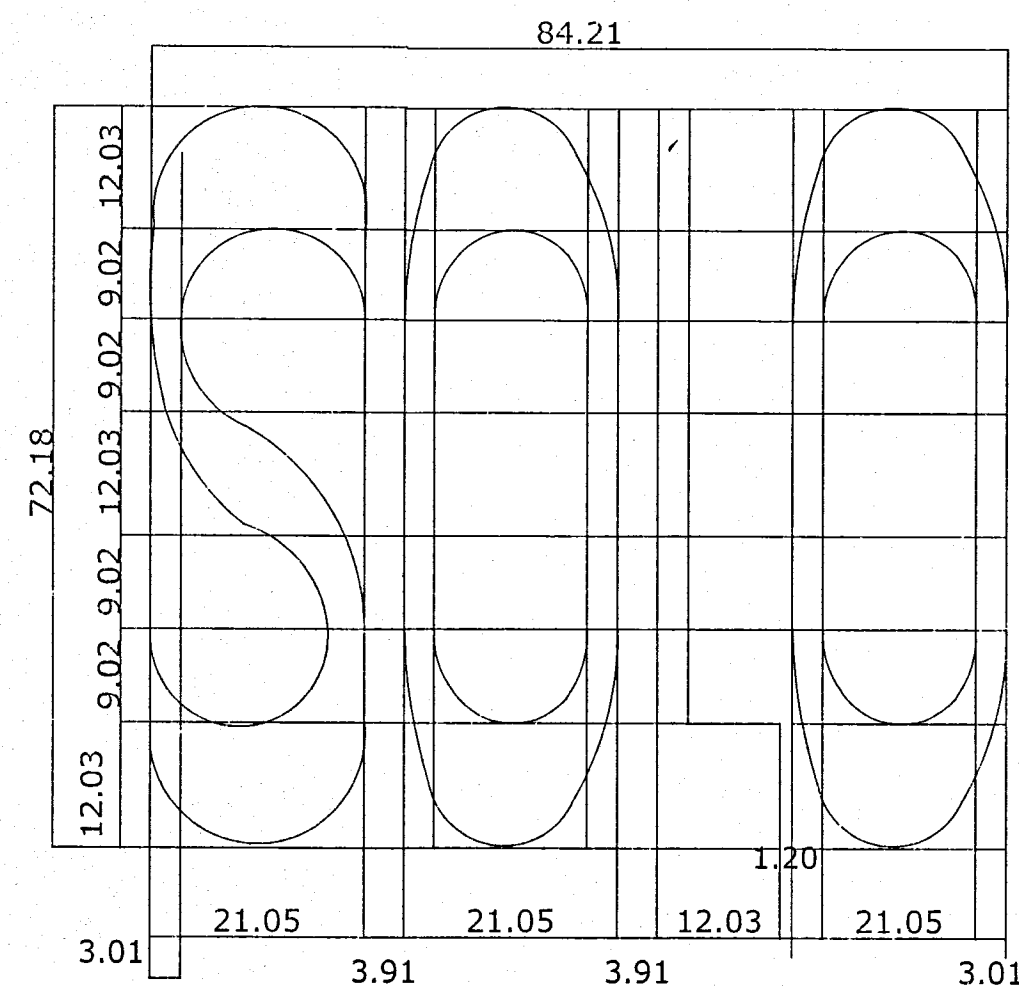
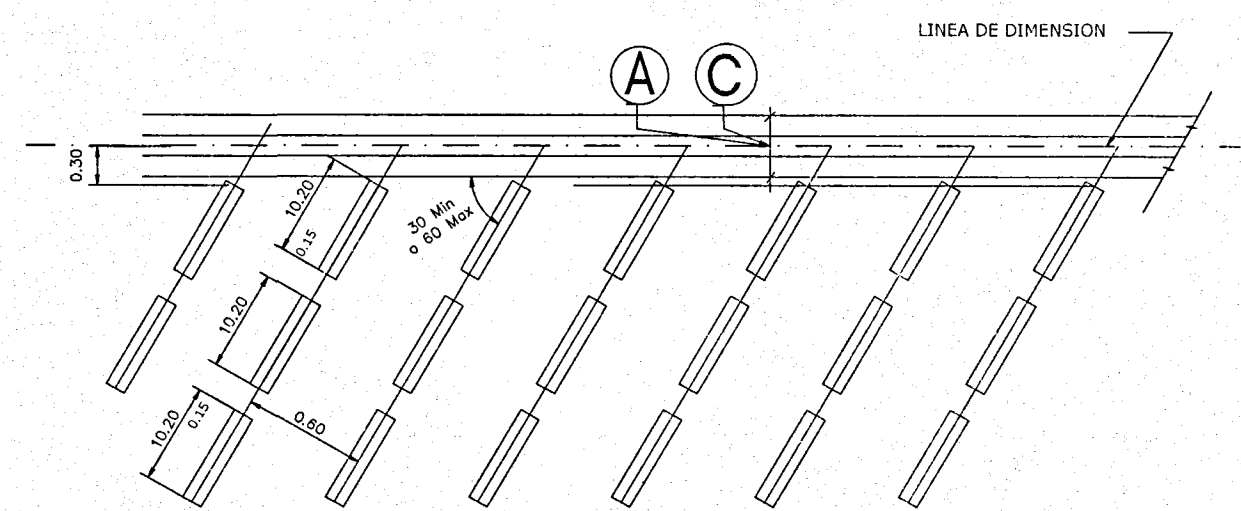


FLECHAS Y LETRAS TIPICAS PARA EL SEÑALAMIENTO EN EL PAVIMENTO

REFLECTANTES BLANCAS

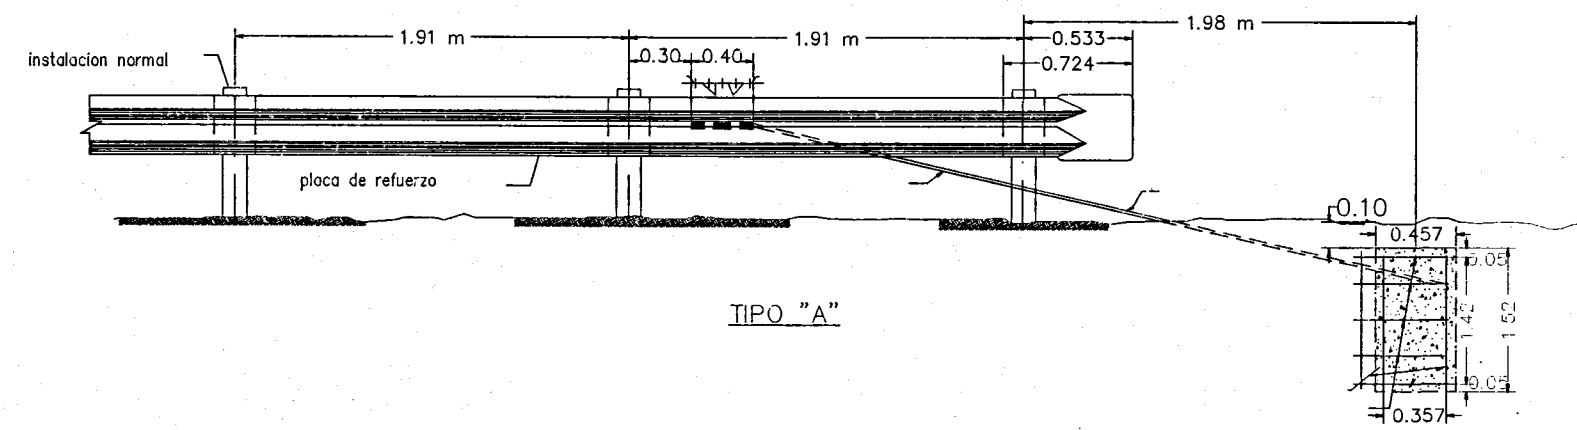


TIPO "A"

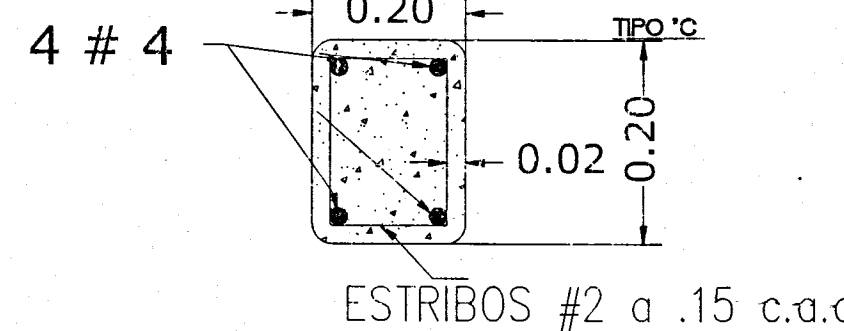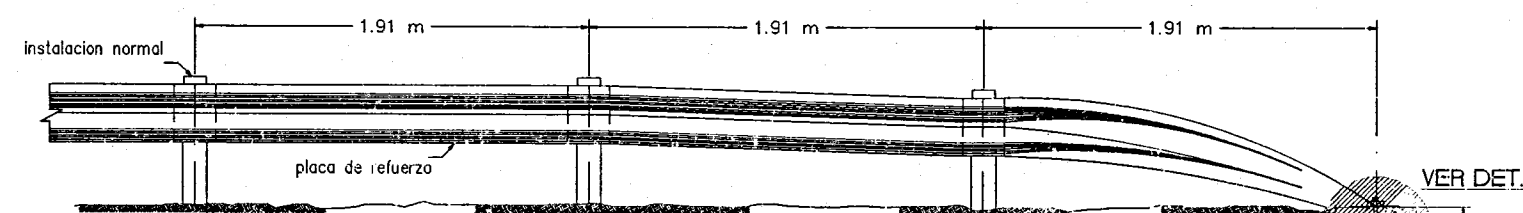


ESTRIBOS #2 a .15 c.a.c


SECCION DE SOPORTE

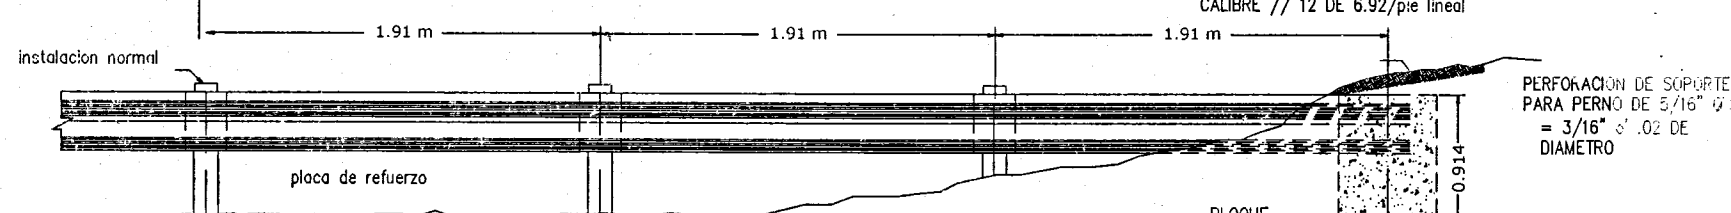


TIPO "B"

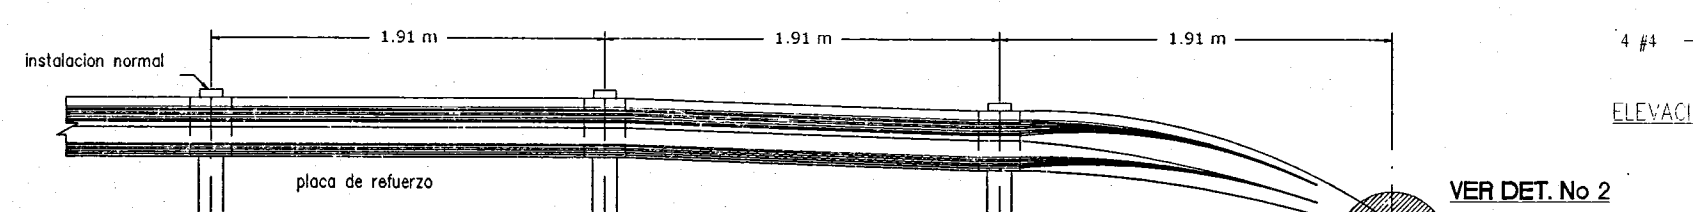


TIPO "C"

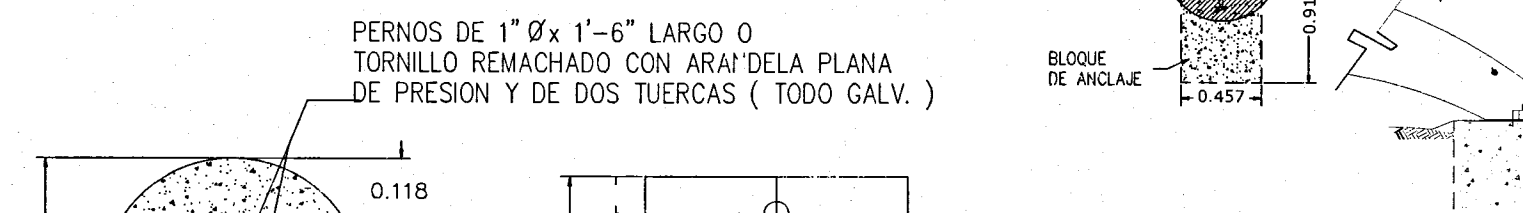


PERNOS DE 1" Ø x 1'-6" LARGO O TORNILLO REMACHADO CON ARANDELA PLANA DE PRESION Y DE DOS TUERCAS (TODO GALV.)

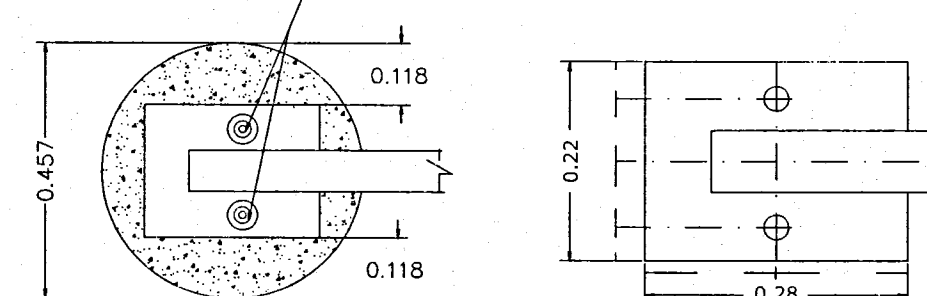

PLANTA
DETALLE No 2

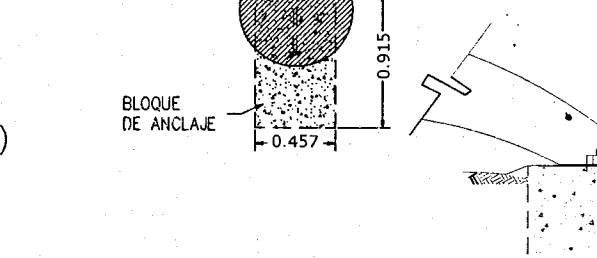

DETALLE No 2

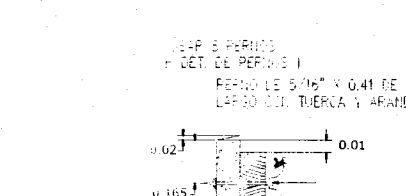

PERNOS Y TUERCAS PARA EMPALMES

