


PLANTA DE UBICACION
1:10,000

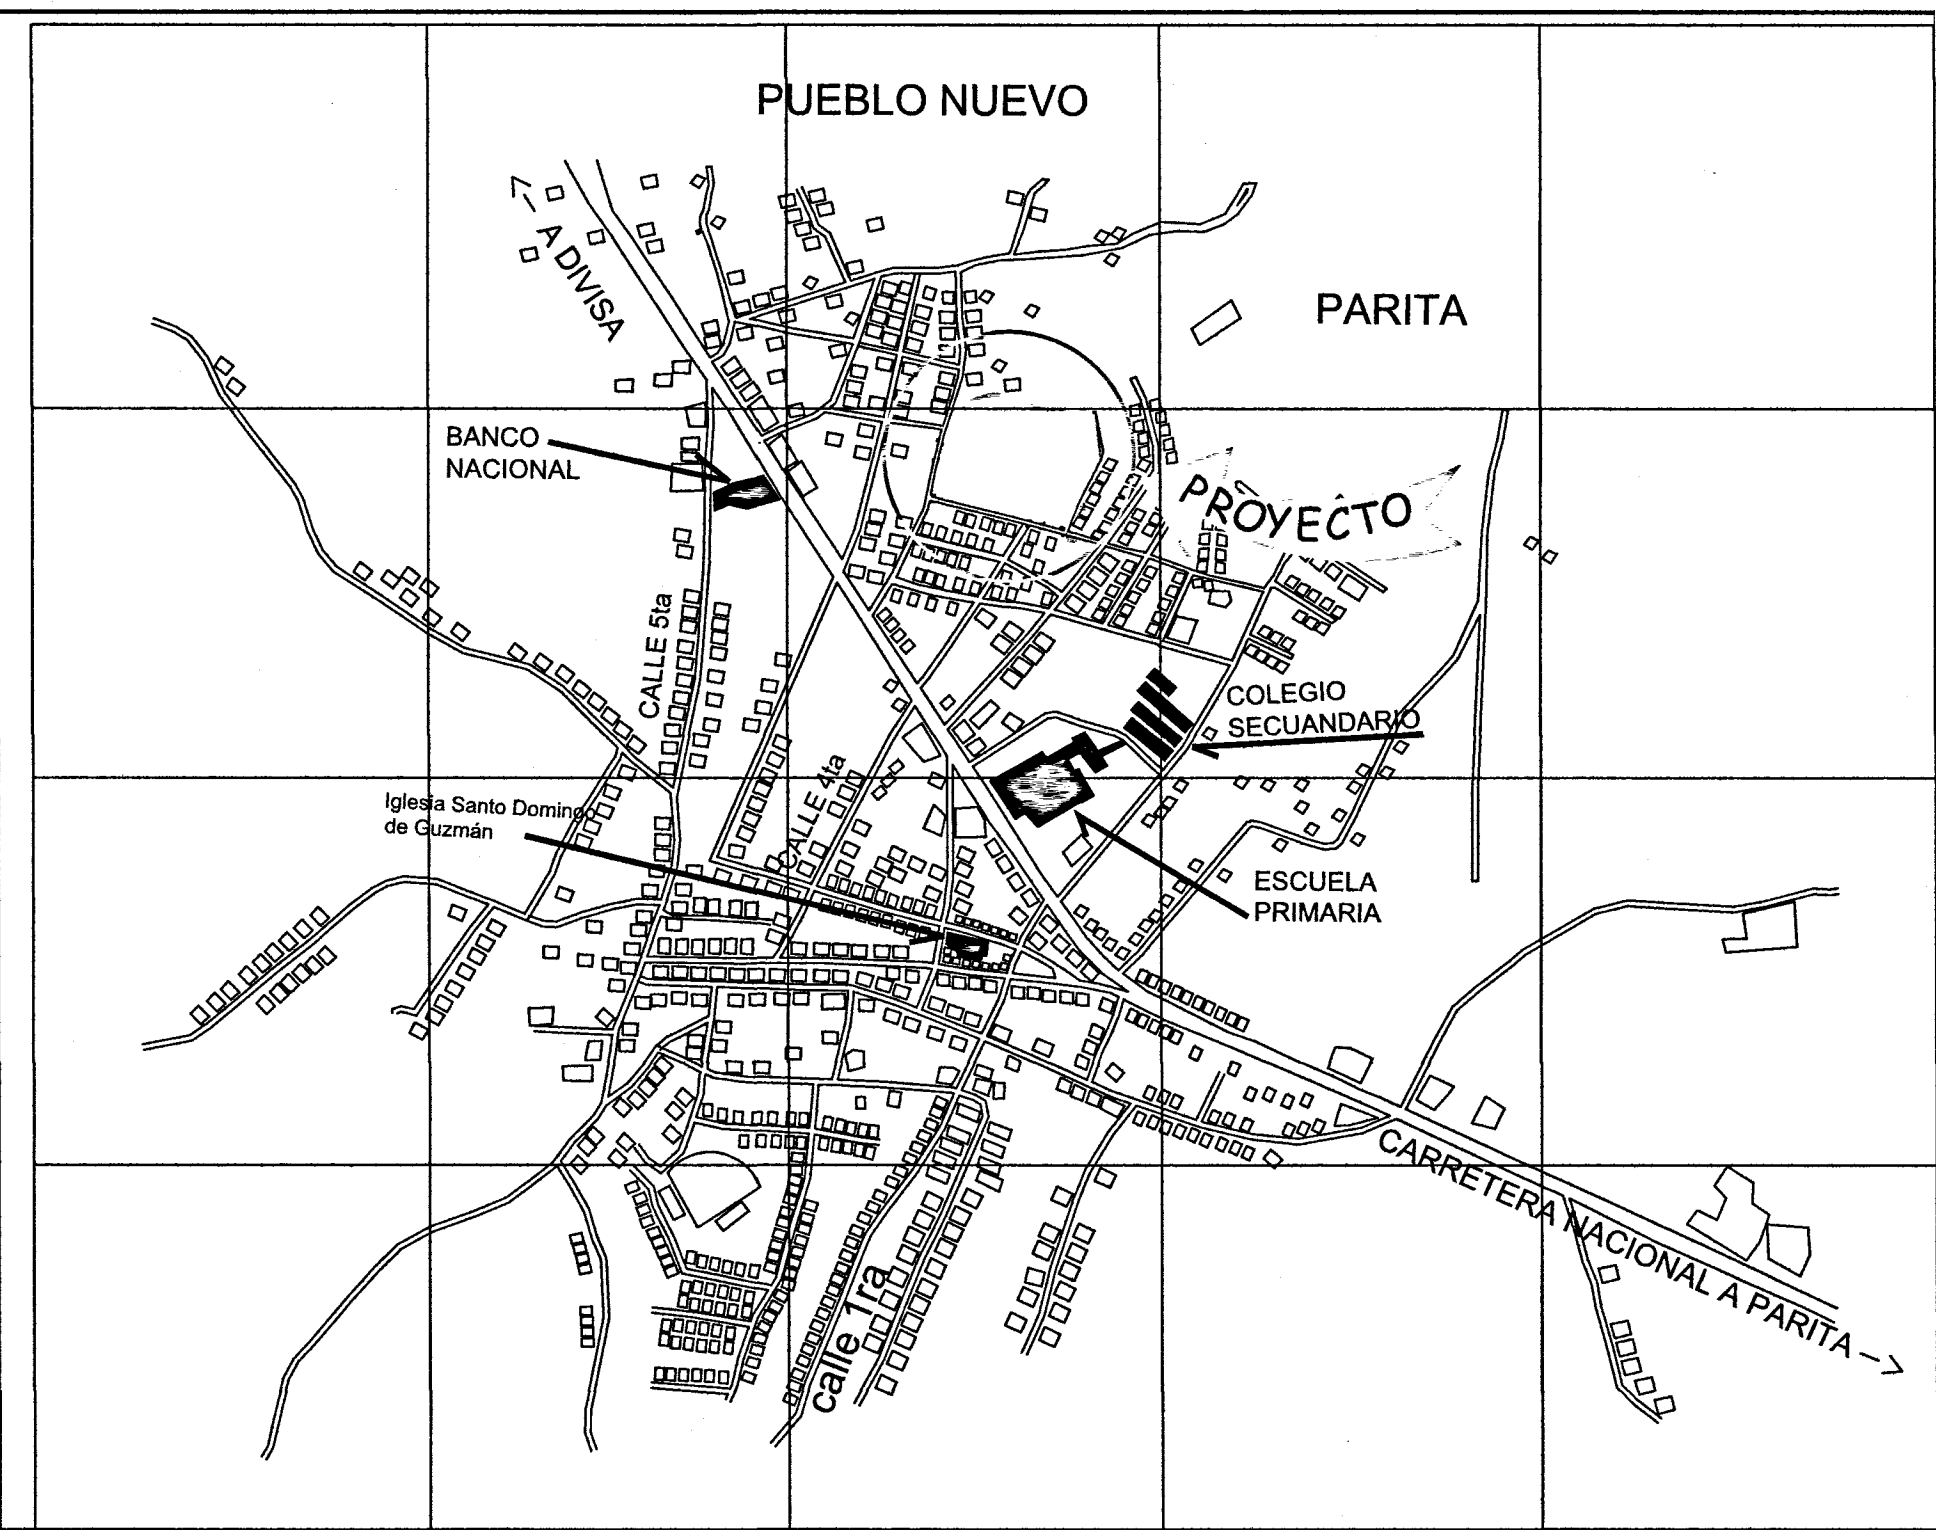

NOTAS

1. TODAS LAS DIMENSIONES ESTAN DADAS EN METROS A MENOS QUE SE INDIQUE DE OTRA MANERA.
2. TOPOGRAFIA BASADA EN EL SISTEMA UTM WGS84.
3. TODAS LAS MEDIDAS SON INDICADAS SOLAMENTE Y DEBERAN SER CONFIRMADAS EN SITIO POR EL CONTRATISTA.

CÁMARA DE INSPECCIÓN
SANITARIA DONDE SE
CONECTARÁ EL PROYECTO

CÁMARA DE
INSPECCIÓN
SANITARIA

CALLE SIN NOMBRE.

CALLE JOSE ANGEL BOSQUEZ.


CALLE SIN NOMBRE.

CÁMARA DE
INSPECCIÓN
SANITARIA

CÁMARA DE
INSPECCIÓN
SANITARIA

VÁLVULA
POTABLE

CÁMARA DE
INSPECCIÓN
SANITARIA

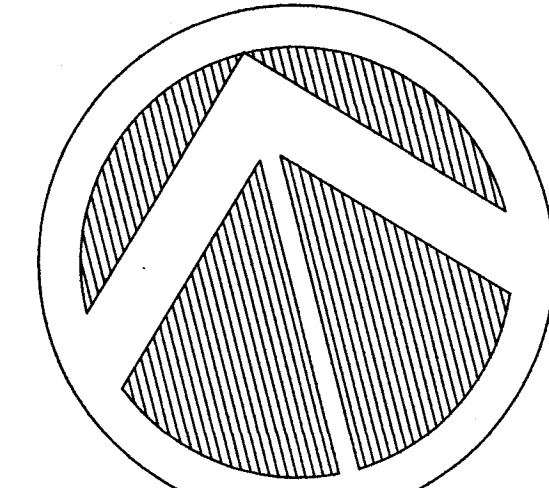

GRAPHIC SCALE

1:500

Especificaciones Minimas de calles


1. Rodadura de carpeta asfáltica y cordón concreto.
 - a. B. Pendiente de la coronación 3%
 - b. Pendiente de hombro 5%
2. Asprimación de material Bituminoso
3. Base de material petreo (E=0.10m)
 - a. Tamaño máximo 1 1/2"
 - b. Compactación 100% (A.A.SHTO T-99)
 - c. C.B.R. Mínimo al 80%
4. Sub-base de material Selecto (E=0.05m)
 - a. Tamaño máximo de 5"
 - b. Compactación 100%
 - c. C.B.R. mínimo al 25%
5. Alineamiento
 - a. Pend. centenal mínima de 1%
 - b. Pendiente máxima de 12%
6. Aceras
 - a. Hormigón de 3000 lbs/pla a la compresión
 - b. Espesor: 0.10m
 - c. Compactación del sub rasante 90% (A.A.SHTO T-99)
7. Sub-rasante de lavia
 - a. Compactación de los últimos 30cm (A.A.SHTO T-99)
 - b. Compactación del resto de relleno 90% (A.A.SHTO T-99)
 - c. Pavimento de lavia según A.A.SHTO.

MINISTERIO DE OBRAS PÚBLICAS
DIRECCIÓN NACIONAL DE ESTUDIOS Y DISEÑOS
DEPARTAMENTO DE REVISIÓN DE PLANOS


En esta aprobación solo se contempla Diseño de Pavimento, según informe del Diseño de pavimento del Proyecto y nota de aprobación del Laboratorio de Suelos del MOP No. DEM-BRP-22. No incluye aprobación de diseño de Infraestructura de ningún tipo.

POST. ELECT.


POST. ELECT.

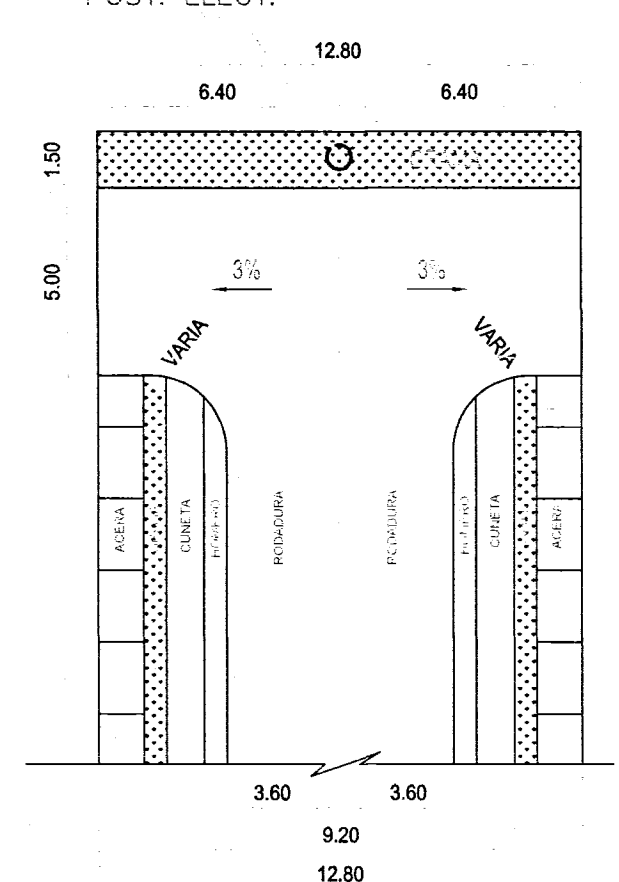


DETALLE DE MARTILLO

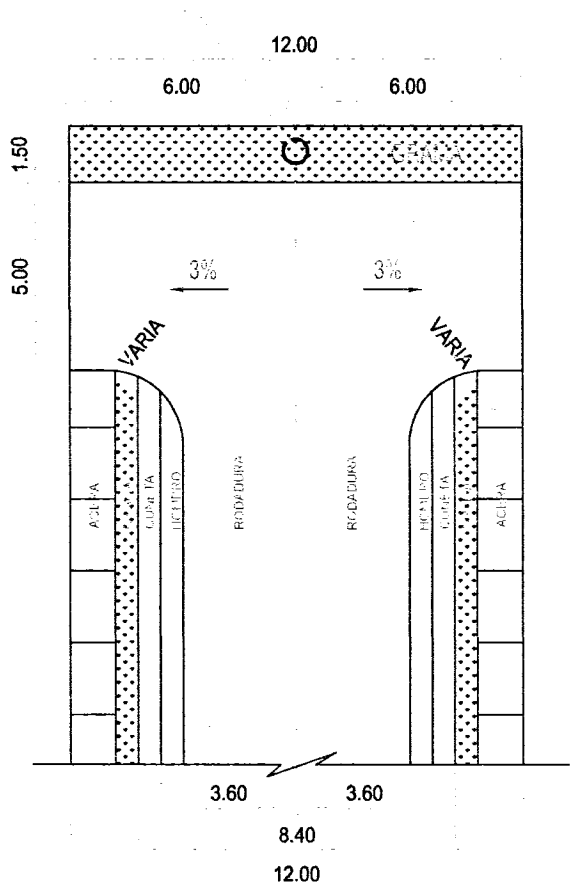

DETALLE DE MARTILLO

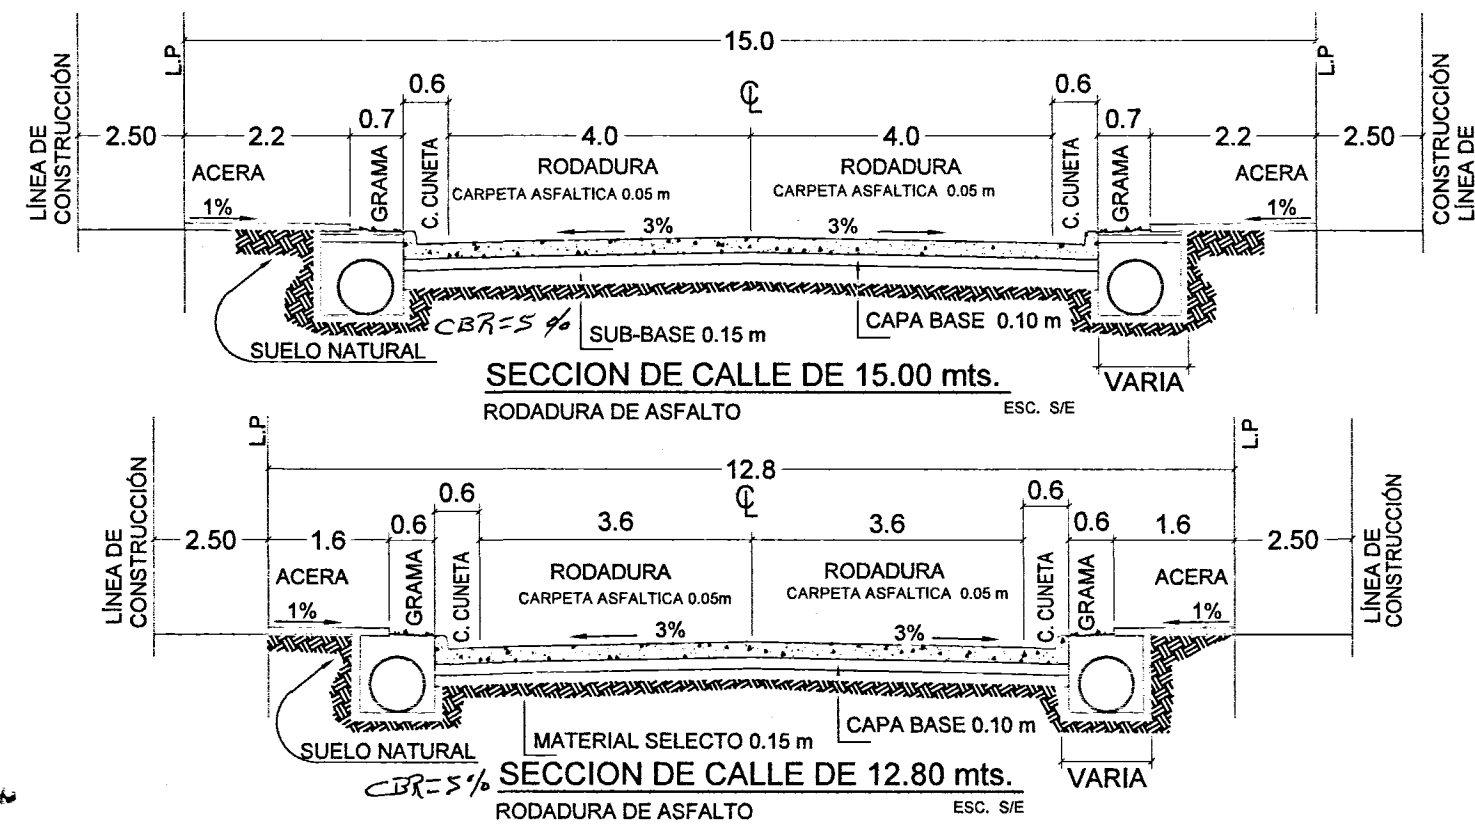

SECCION DE CALLE DE 15.00 mts.

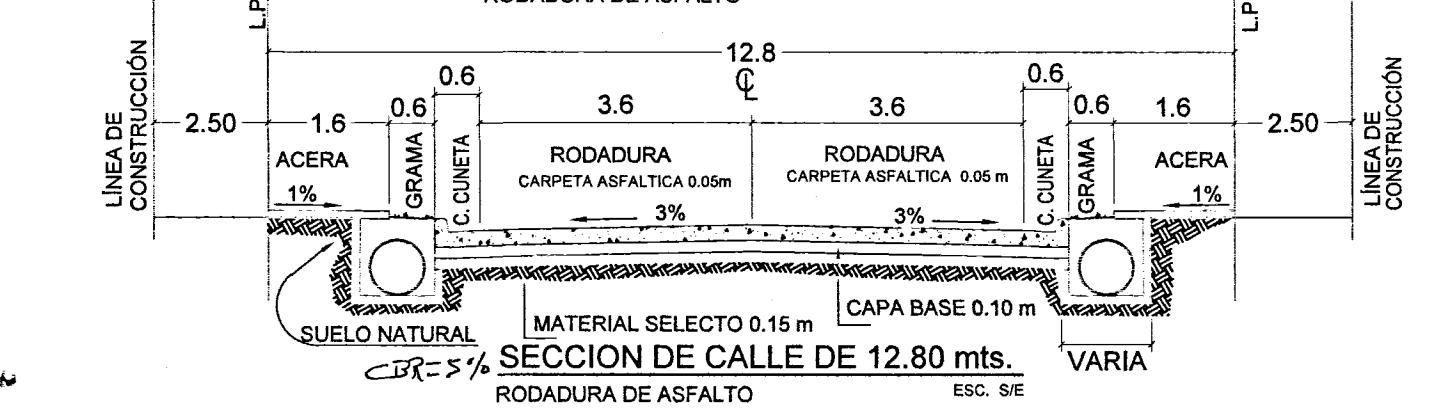

SECCION DE CALLE DE 12.80 mts.

REPUBLICA DE PANAMA
MINISTERIO DE OBRAS PÚBLICAS
DIRECCIÓN DE ESTUDIOS Y DISEÑOS
DEPARTAMENTO DE REVISIÓN DE PLANOS
FIRMA: [Signature]
FECHA: 11/05/2023
VISTO BUENO: [Signature]

NOTA:
LA REVISIÓN DE ESTE PLANO ESTÁ EN FUNCIÓN A QUE HA CUMPLIDO CON LAS NORMAS TÉCNICAS INCLUIDAS EN EL MANUAL DE REVISIÓN DE PLANOS. CUALQUIER OMISIÓN O AFECTACIÓN PRODUCTOS DE LOS DISEÑOS QUE ALTERE EL ORDEN PÚBLICO SERÁ ÚNICA RESPONSABILIDAD DE SU DISEÑADOR O PROMOTOR.

FUNDAMENTO LEGAL: LEY 35 DEL 30 DE JUNIO DE 1978
DECRETO N° 35 DE 4 DE MARZO DE 2008

CUALQUIER OMISIÓN, FALSEDAD Y/O ERROR EN LA INFORMACIÓN SUMINISTRADA EN ESTOS PLANOS, PUEDE DAR POR ANULADA ESTA APROBACIÓN M.O.P.

MINISTERIO DE OBRAS PÚBLICAS
DIRECCIÓN DE ESTUDIOS Y DISEÑOS
DEPARTAMENTO DE REVISIÓN DE PLANOS
EL CONTRATISTA NO PODRÁ INICIAR LOS TRABAJOS DE LA INFRAESTRUCTURA SIN LA ASIGNACIÓN DE UN INSPECTOR DEL M.O.P. EL CUAL DEBERÁ SOLICITAR A LA DIRECCIÓN NACIONAL DE INSPECCIÓN LEY 35 DEL 30 DE JUNIO DE 1978.

MINISTERIO DE OBRAS PÚBLICAS
DIRECCIÓN DE ESTUDIOS Y DISEÑOS
DEPARTAMENTO DE REVISIÓN DE PLANOS
EL ESTADO A TRAVÉS DEL MINISTERIO DE OBRAS PÚBLICAS SE RESERVA EL DERECHO DE UTILIZAR EL ÁREA DE SERVIDUMBRE VIAL CUANDO ASÍ LO REQUIERA.

JEAN CARLOS QUINTERO OSORIO
INGENIERO CIVIL
IDONEIDAD N° 2019-006-030
FIRMA: [Signature]
Ley 15 del 30 de enero de 1959
Junta Técnica de Ingeniería y Arquitectura

DUENÑO: ANGEL MANUEL SANTALLA ABEL
N° 22-656

PROYECTO: VILLA PARITA	
PROPIEDAD DE: VILLA PARITA, S.A.	DISEÑO: ING. JEAN QUINTERO
CONTENIDO: PLANTA GENERAL LOTIFICACION TABLAS DE DATOS DETALLES GENERALES	CALCULO: ESTIMATE BY ING. JEAN QUINTERO
REPUBLICA DE PANAMA PROVINCIA: HERRERA DISTRITO: PARITA CORREGIMIENTO: PARITA	DIBUJO: D. ÁVILA TÍTULO: PLANTA GEOMETRICA ESCALA: INDICADAS FECHA: 12/26/2022 HOJA: 04 DE 23