

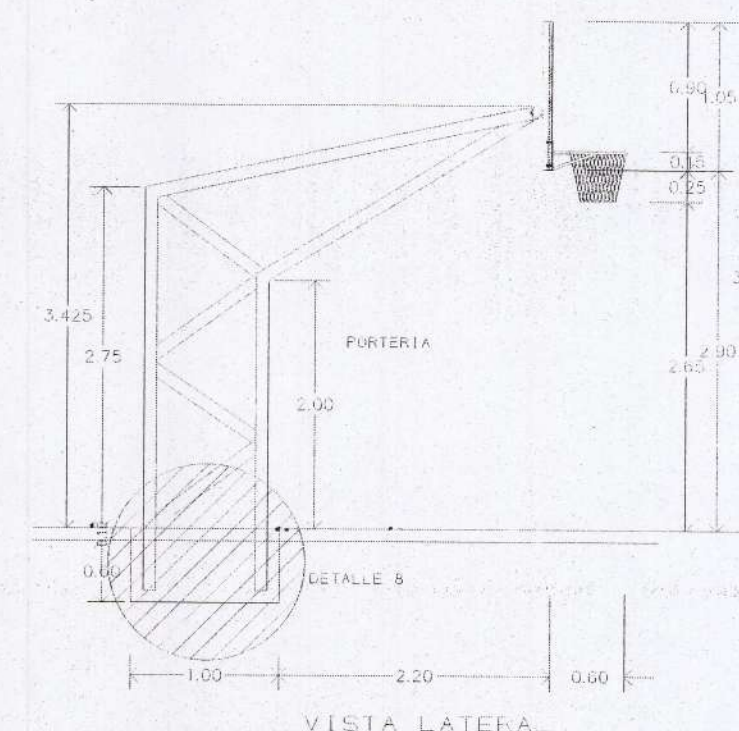
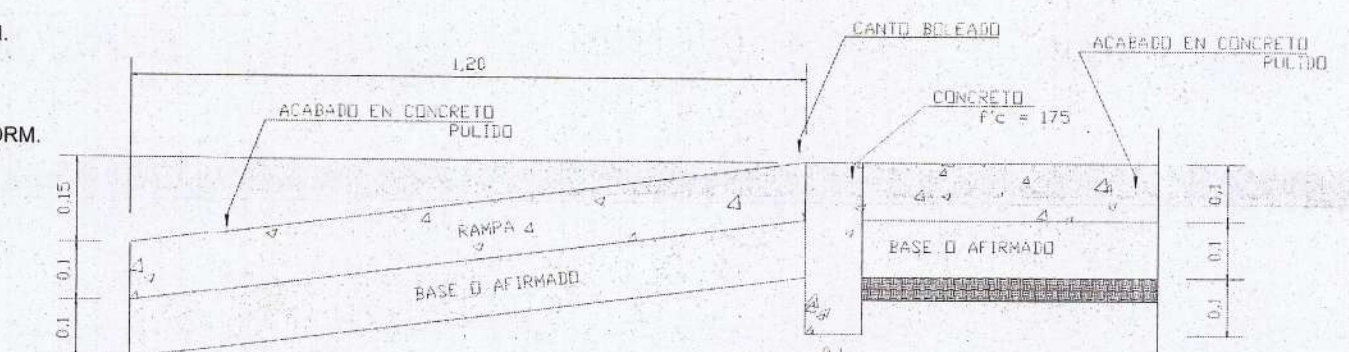


DATOS DE CAMPO U.P. 2		
ESTACION	DISTANCIA	PUMBOS
1 - 2	17.855	S5°18'51"O
2 - 3	12.1867	S15°46'13"E
3 - 4	19.0272	N61°42'49"E
4 - 5	27.0000	N28°17'11"O
5 - 6	16.6940	N61°42'49"O
6 - 7	17.3494	N26°17'11"E
7 - 8	17.4882	S19°25'16"O
8 - 1	11.8000	S32°10'56"O



SIMBOLOGÍA	
	RUEDA
	COLUMPIO 1
	COLUMPIO 2
	SUBE Y BAJA
	VEGETACIÓN
	BANCAS
	LÁMPARAS
	ARANA

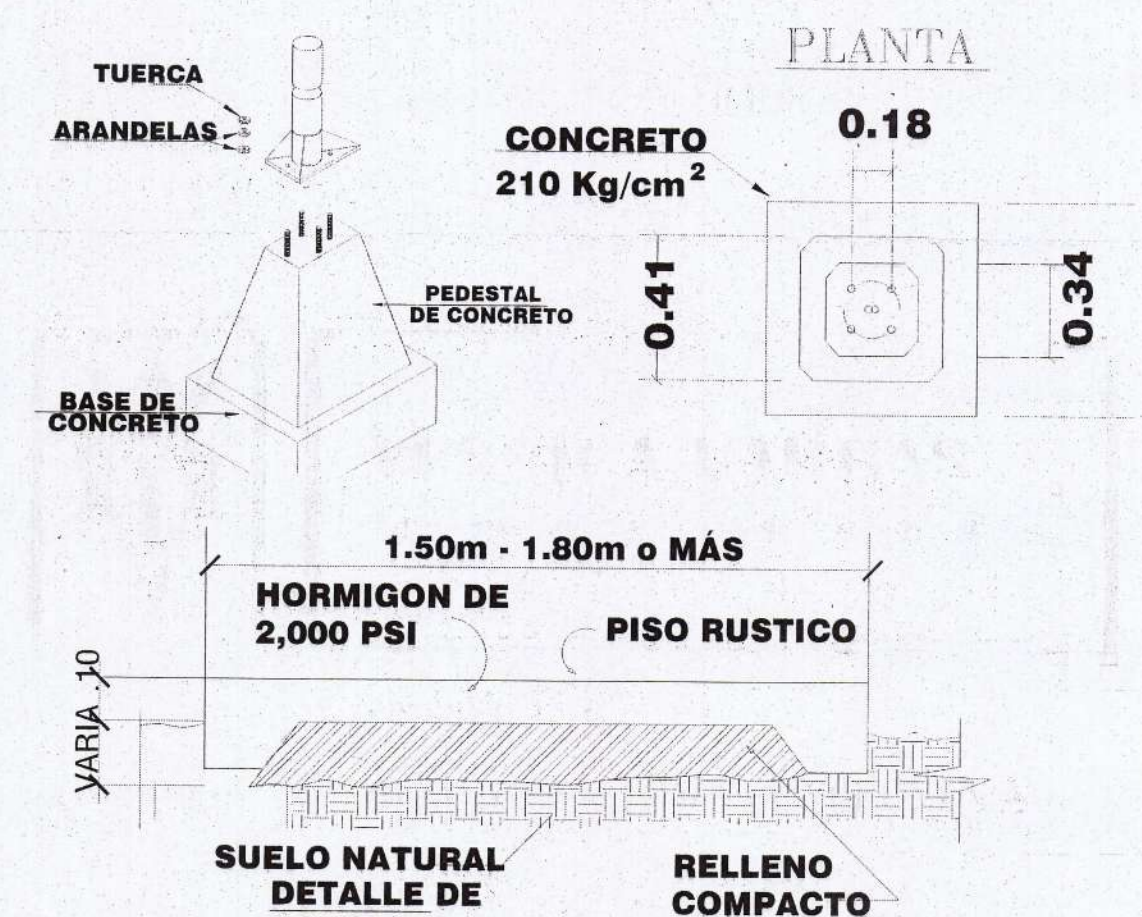

- 1: EL DISEÑO INTERNO ES RESPONSABLE DEL DISEÑADOR**
- 2: EL PROMOTOR CORRERÁ LOS COSTOS DEL MATERIAL E INSTALACION DE TODA SEÑALIZACIÓN**
- 3: LA MANIOBRA DE CARGA Y DESCARGA SE REALIZA DENTRO DE LA LINEA DE PROPIEDAD**
- 4: LA RECOLECCION DE LA BASURA SERÁ DENTRO DE LA LINEA DE PROPIEDAD.**
- 5: LA CERCA DE PROTECCIÓN POR COLINDANCIA A SERVIDUMBRE PLUVIAL CORRERÁ POR LA PROMOTORA.**

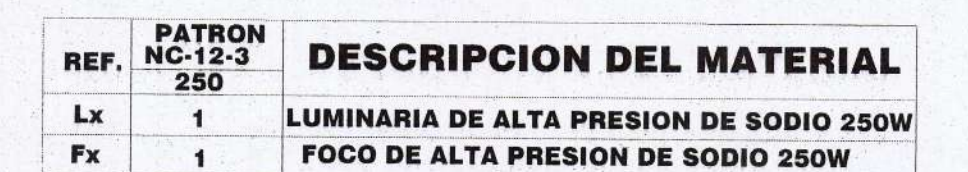

ESCALA 1:20

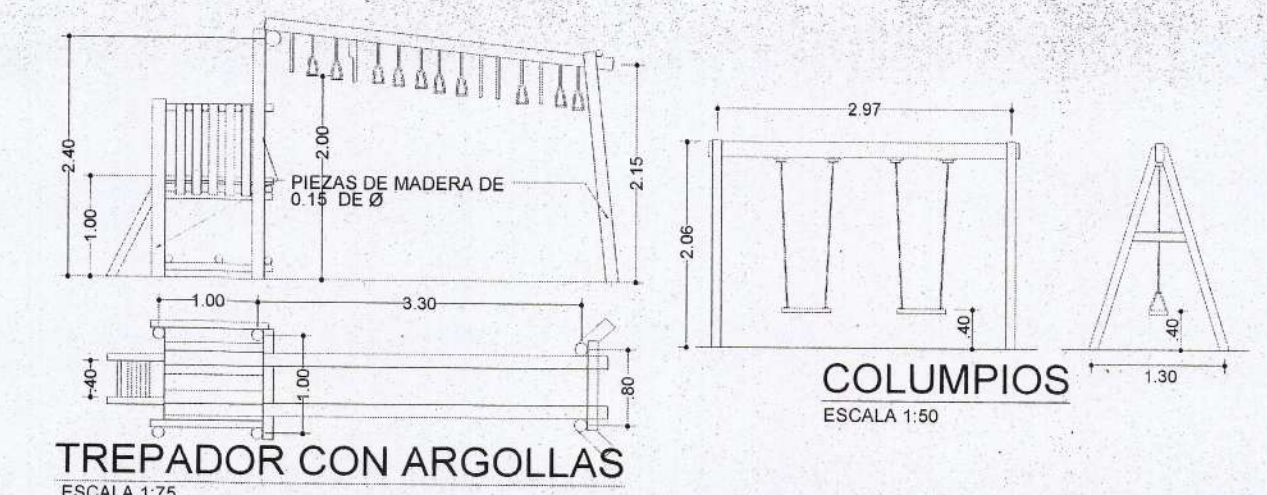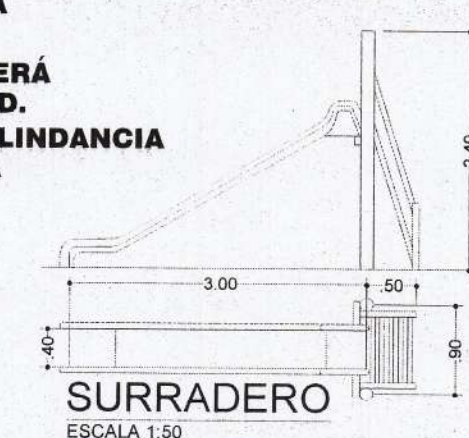

**LAS ÁREAS DE USO PÚBLICO RECREATIVO DEBERÁN HABILITARSE
PARA SU USO, PREVIA INSPECCIÓN DEL MINISTERIO DE VIVIENDA Y
ORDENAMIENTO TERRITORIAL.**

PROPIETARIO: RESIDENCIAL DONA ALEIDA S.A
REPRESENTANTE LEGAL: JOSÉ GÓMEZ DE LA LASTRA
CIP: 4.102.201.1



DISEÑO:
ARQ. YESSICA VARGAS

FECHA:	
OCTUBRE DE 2023	

HOJAS
2 DE 2