


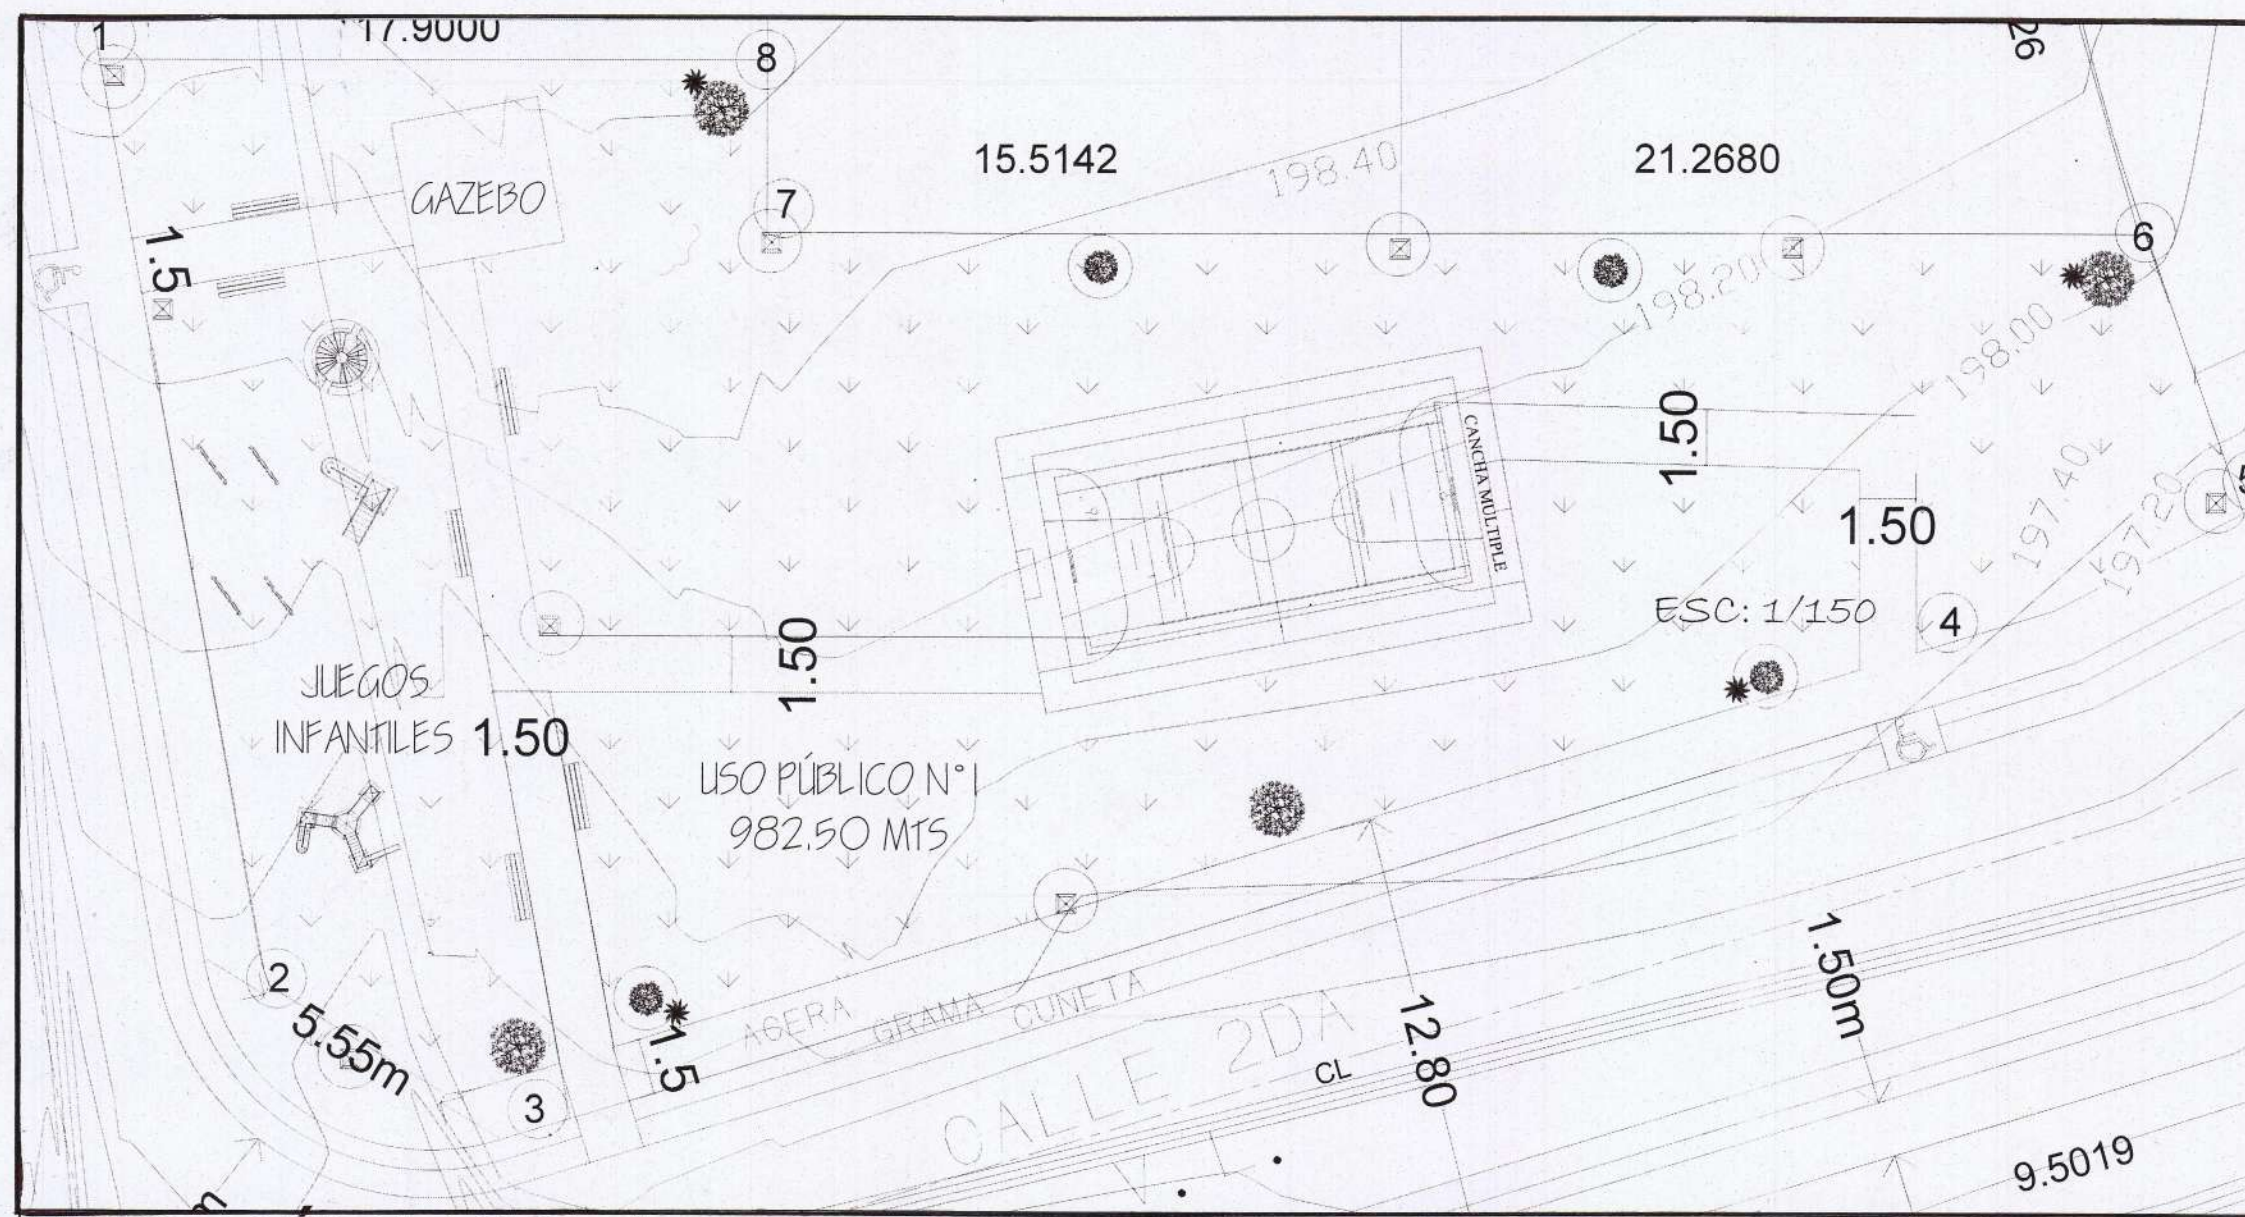


USO PÚBLICO 1
ESC. 1:200



DATOS DE CAMPO U.P. 1		
ESTACION	DISTANCIA	RUMBOS
1 - 2	24.3828	S10°13'19"E
2 - 3	7.0269	S58°36'00"E
3 - 4	44.0320	N73°01'20"E
4 - 5	5.7225	N62°30'44"E
5 - 6	7.9409	N19°13'18"D
6 - 7	36.7921	N90°00'00"D
7 - 8	4.6500	N0°00'00"D
8 - 1	17.0003	N90°00'00"D

DATOS DE CAMPO U.P. 2		
ESTACION	DISTANCIA	RUMBOS
1 - 2	17.855	S5°18'51"D
2 - 3	12.1867	S15°46'13"E
3 - 4	19.0272	N61°42'49"E
4 - 5	27.0000	N28°17'11"D
5 - 6	16.6940	N61°42'49"D
6 - 7	17.3494	N28°17'11"D
7 - 8	17.4822	S19°25'16"D
8 - 1	11.8000	S32°10'56"D

SIMBOLOGIA	
	RUEDA
	COLUMPIO 1
	COLUMPIO 2
	SUBE Y BAJA
	VEGETACION
	BANCAS
	LAMPARAS
	ARANA

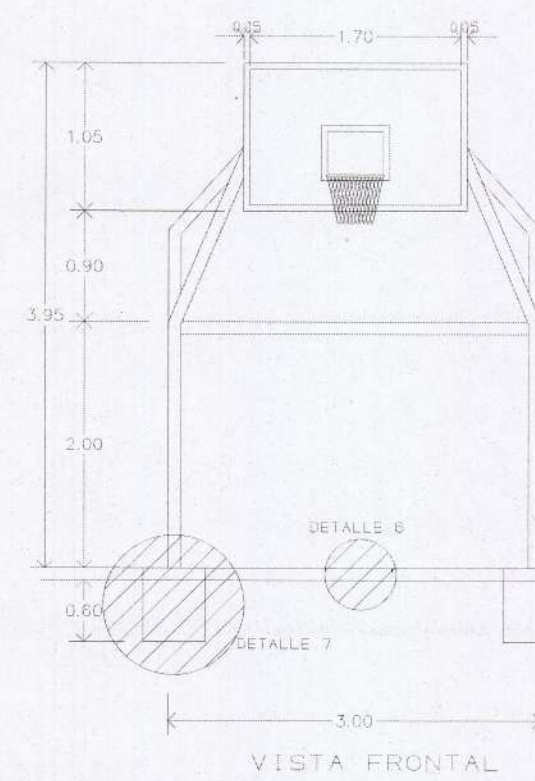


USO PÚBLICO 2
ESC. 1:200

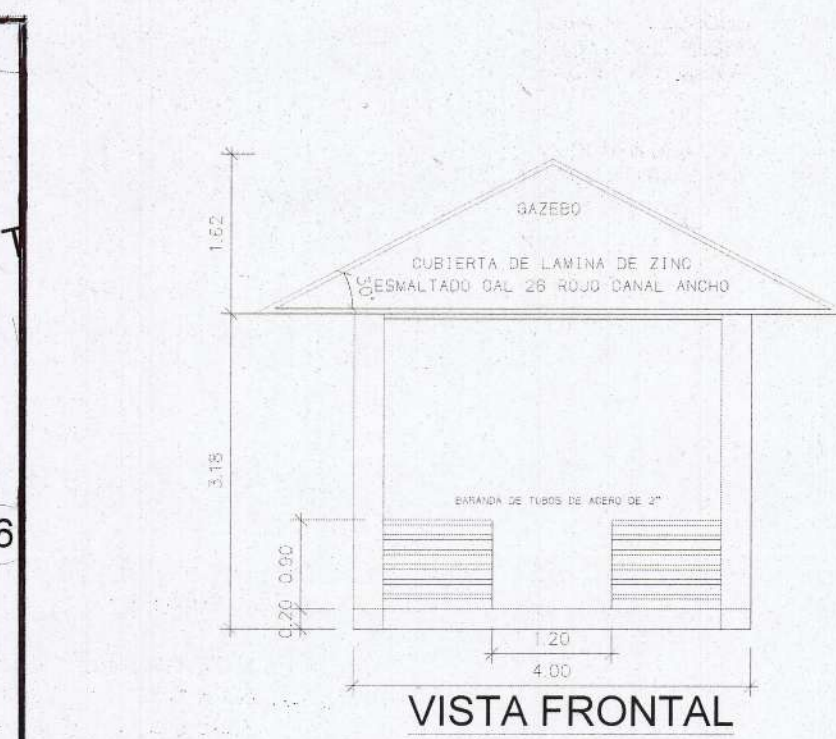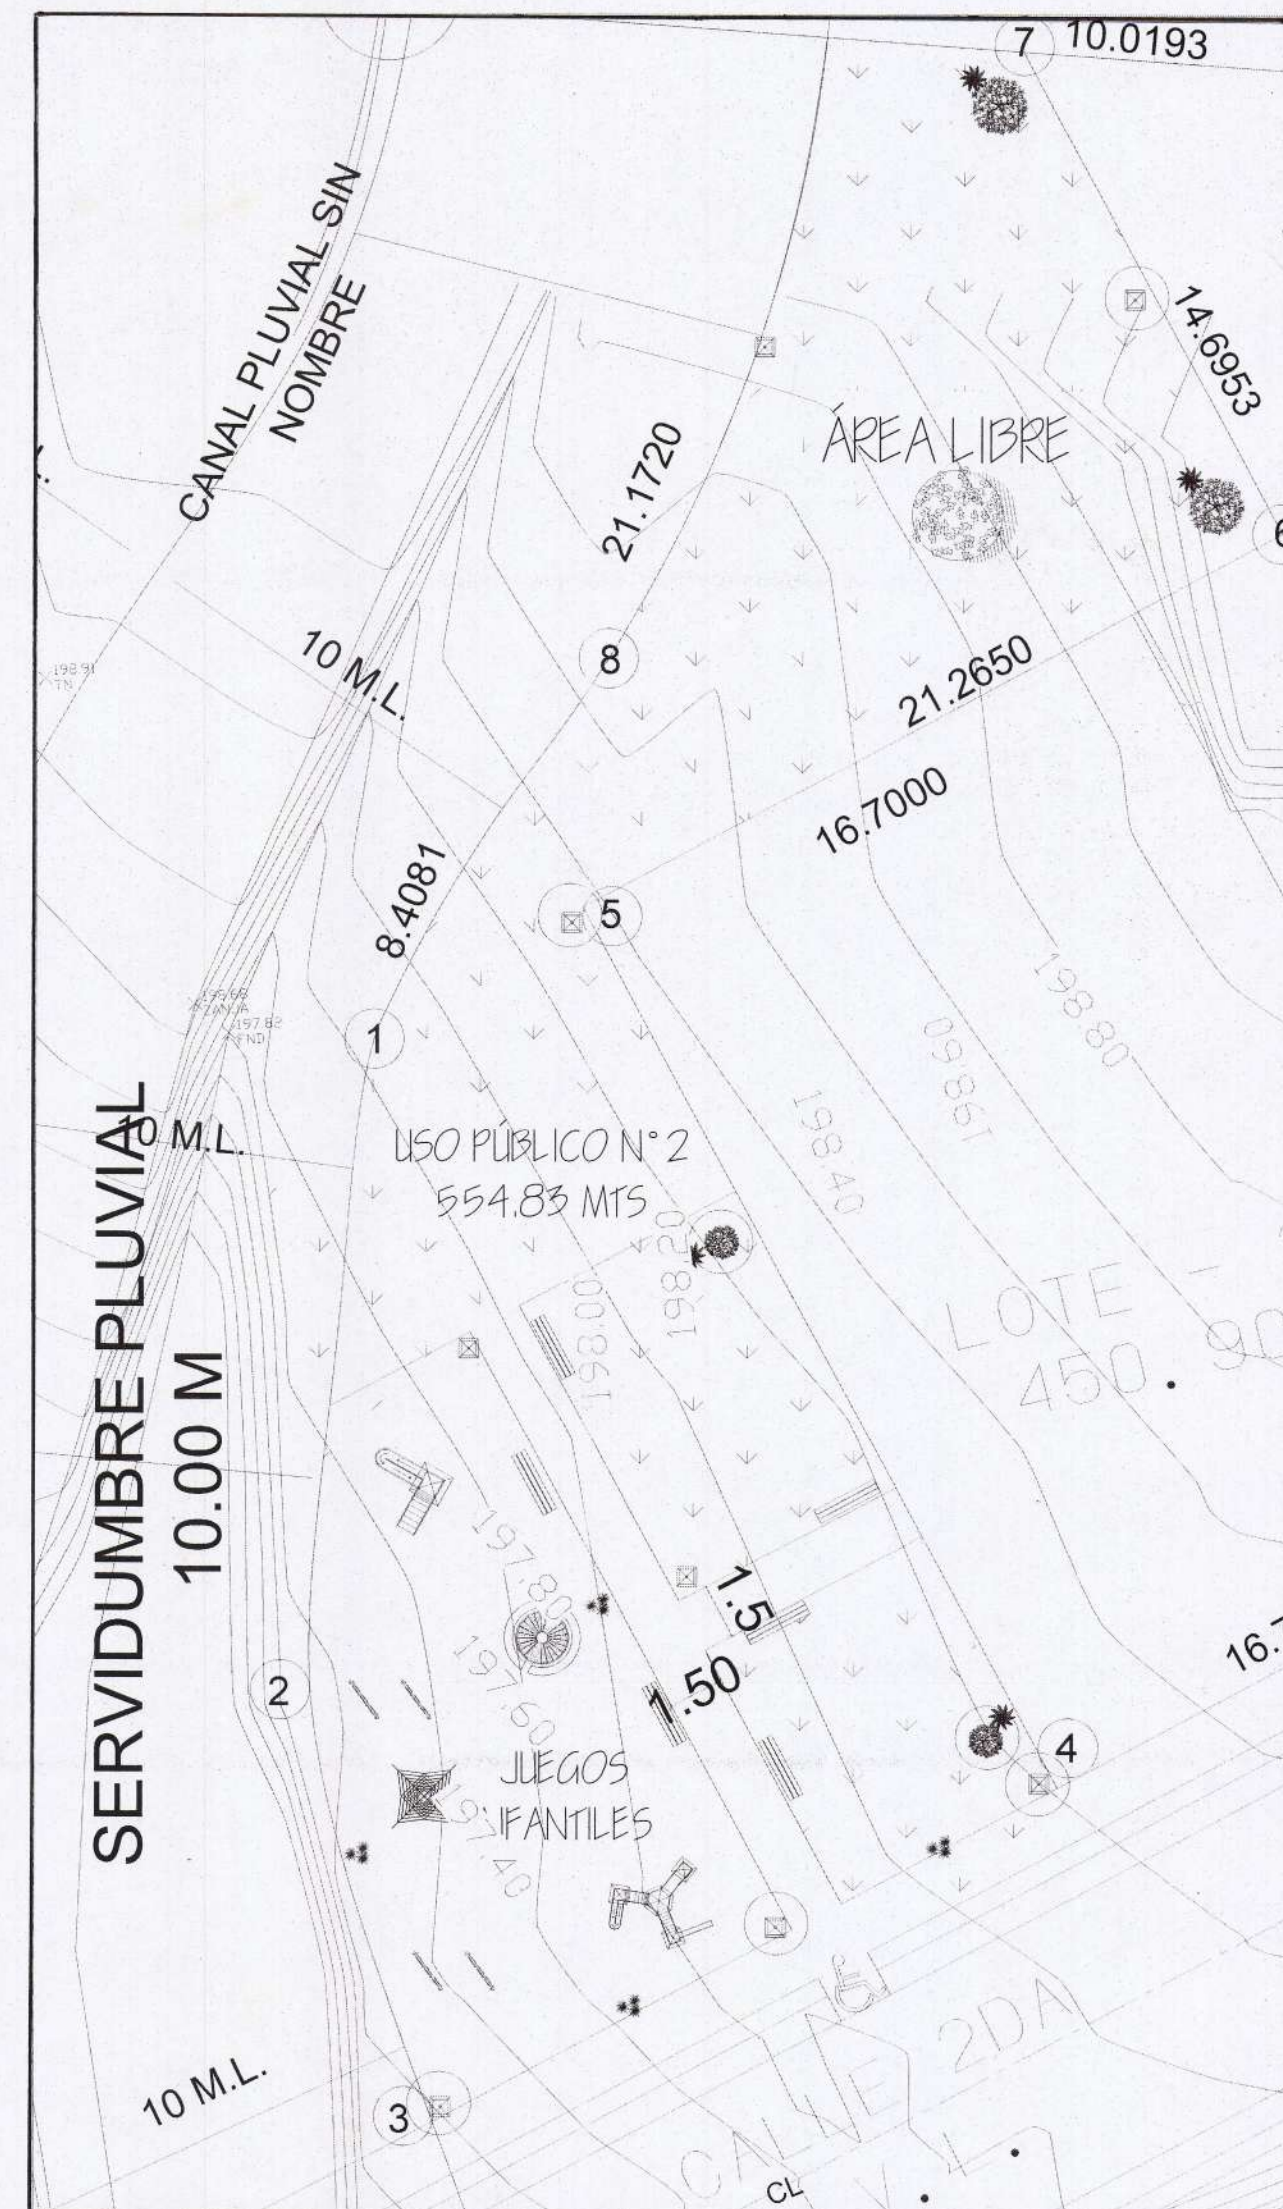


VISTA FRONTAL



PLANTA DE GAZEBO
ESCALA: 1:75

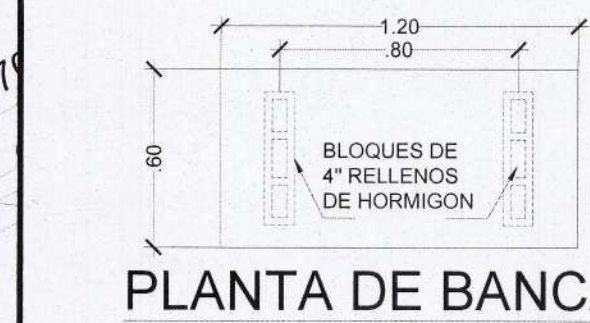

PLANTA DE BANCA
ESCALA 1:25

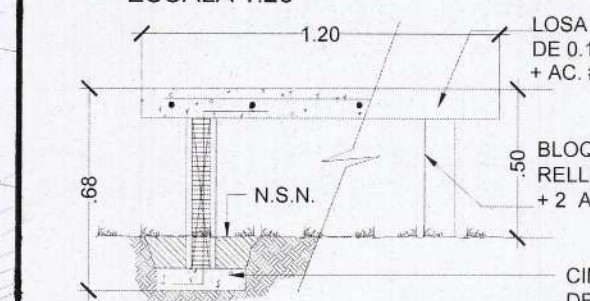


SECCION DE BANCA
ESCALA 1:25

NOTA:

- 1: EL DISEÑO INTERNO ES RESPONSABLE DEL DISEÑADOR
- 2: EL PROMOTOR CORRERÁ LOS COSTOS DEL MATERIAL E INSTALACIÓN DE TODA SEÑALIZACIÓN
- 3: LA MANIOBRA DE CARGA Y DESCARGA SE REALIZARÁ DENTRO DE LA LÍNEA DE PROPIEDAD
- 4: LA RECOLECCIÓN DE LA BASURA SERÁ DENTRO DE LA LÍNEA DE PROPIEDAD.
- 5: LA CERCA DE PROTECCIÓN POR COLINDANCIA A SERVIDUMBRE PLUVIAL CORRERÁ POR LA PROMOTORA.





VISTA LATERAL

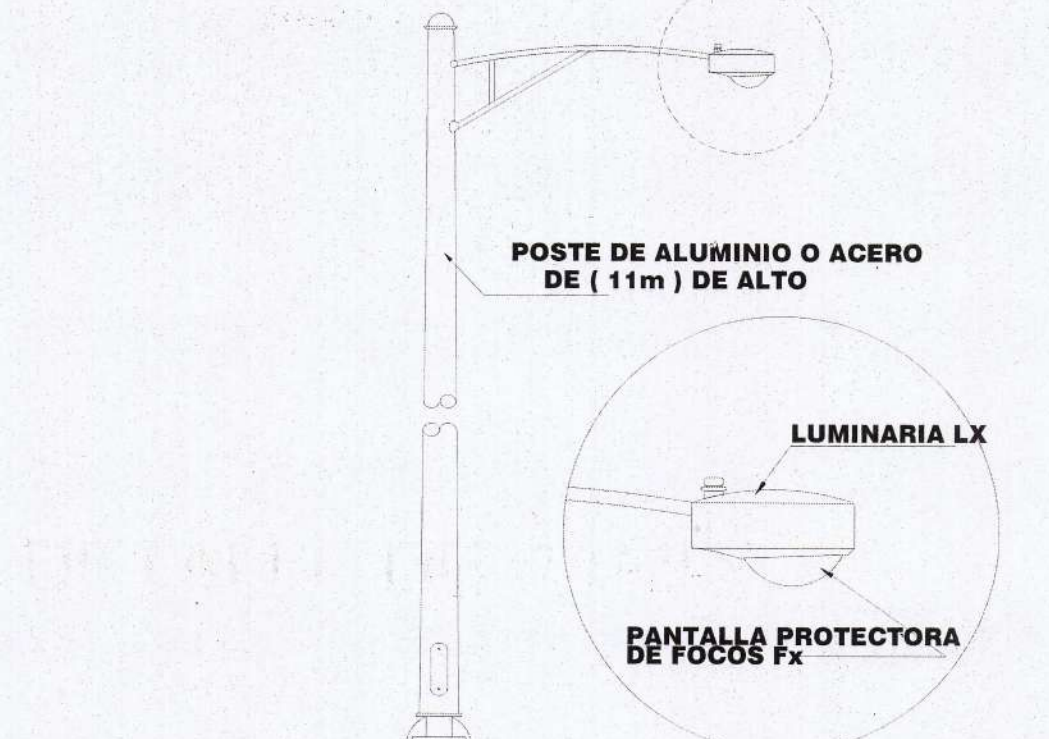


POSTE DE ALUMINIO O ACERO DE (11m) DE ALTO

REF.	PATRON	DESCRIPCION DEL MATERIAL
Lx	NC-12-3 250	LUMINARIA DE ALTA PRESION DE SODIO 250W
Fx	1	FOCO DE ALTA PRESION DE SODIO 250W

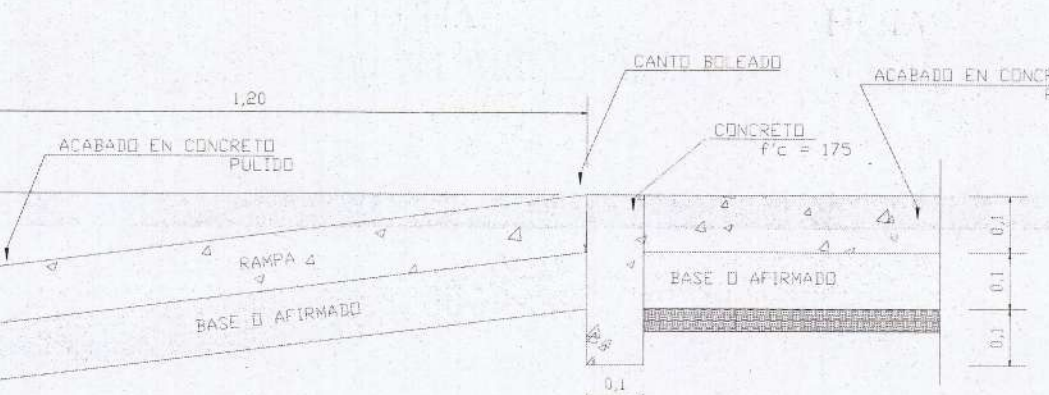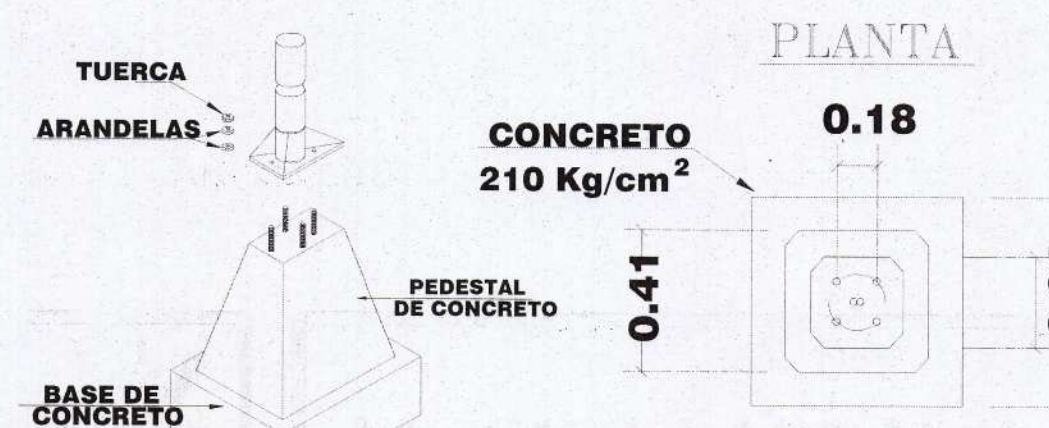

DETALLE DE RAMPA
ESCALA 1:20

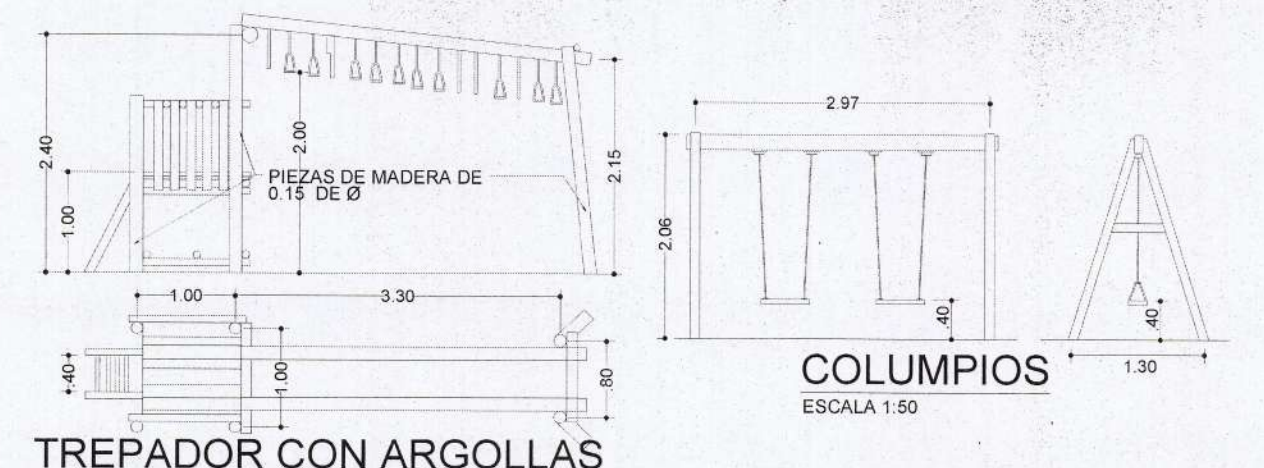

TREPADOR CON ARGOLLAS
ESCALA 1:75

CANCHA DE USOS MÚLTIPLES
ESC. 1:100

MINISTERIO DE VIVIENDA Y ORDENAMIENTO TERRITORIAL
VICE-MINISTERIO DE ORDENAMIENTO TERRITORIAL
DIRECCIÓN NACIONAL DE VENTANILLA ÚNICA
REGIONAL DE CHIRIQUÍ

LAS ÁREAS DE USO PÚBLICO RECREATIVO DEBERÁN HABILITARSE PARA SU USO, PREVIA INSPECCIÓN DEL MINISTERIO DE VIVIENDA Y ORDENAMIENTO TERRITORIAL.

MINISTERIO DE VIVIENDA Y ORDENAMIENTO TERRITORIAL
VICE-MINISTERIO DE ORDENAMIENTO TERRITORIAL
DEPARTAMENTO DE REVISIÓN Y REGISTRO DE PLANOS
DIRECCIÓN NACIONAL DE VENTANILLA ÚNICA
REGIONAL DE CHIRIQUÍ

PARA LA ETAPA DE CONSTRUCCIÓN
DEBERÁ CUMPLIR CON TODAS LAS OBSERVACIONES SEÑALADAS EN LA NOTA No. 544 DE 12 DE DICIEMBRE DE 2023

MINISTERIO DE VIVIENDA Y ORDENAMIENTO TERRITORIAL
VICE-MINISTERIO DE ORDENAMIENTO TERRITORIAL
DIRECCIÓN NACIONAL DE VENTANILLA ÚNICA
VENTANILLA ÚNICA - CHIRIQUÍ - BOGAS DEL TORO

REVISIÓN DE ANTEPROYECTO DE URBANIZACIÓN: S

Según la Ley No. 61 de 23 de octubre de 2009 y el Decreto Ejecutivo No. 150 de 10 de junio de 2020, se revisa en etapa de Anteproyecto de Urbanización este diseño preliminar como base para la confección de los planos de construcción.

FECHA: 12-12-2023 Valido por dos(2) años.

REVISADO POR: [Signature]

FUNCIONARIO MIVIOT-VENTANILLA ÚNICA

MINISTERIO DE VIVIENDA Y ORDENAMIENTO TERRITORIAL
VICE-MINISTERIO DE ORDENAMIENTO TERRITORIAL
DIRECCIÓN NACIONAL DE VENTANILLA ÚNICA
REGIONAL DE CHIRIQUÍ

MINISTERIO DE VIVIENDA Y ORDENAMIENTO TERRITORIAL
VICE-MINISTERIO DE ORDENAMIENTO TERRITORIAL
DIRECCIÓN NACIONAL DE VENTANILLA ÚNICA
REGIONAL DE CHIRIQUÍ

REVISIÓN DE ANTEPROYECTO DE URBANIZACIÓN: S

Según la Ley No. 61 de 23 de octubre de 2009 y el Decreto Ejecutivo No. 150 de 10 de junio de 2020, se revisa en etapa de Anteproyecto de Urbanización este diseño preliminar como base para la confección de los planos de construcción.

FECHA: 12-12-2023 Valido por dos(2) años.

REVISADO POR: [Signature]

FUNCIONARIO MIVIOT-VENTANILLA ÚNICA

MINISTERIO DE VIVIENDA Y ORDENAMIENTO TERRITORIAL
VICE-MINISTERIO DE ORDENAMIENTO TERRITORIAL
DEPARTAMENTO DE REVISIÓN Y REGISTRO DE PLANOS
DIRECCIÓN NACIONAL DE VENTANILLA ÚNICA
REGIONAL DE CHIRIQUÍ

REVISIÓN DE ANTEPROYECTO DE URBANIZACIÓN: S

Según la Ley No. 61 de 23 de octubre de 2009 y el Decreto Ejecutivo No. 150 de 10 de junio de 2020, se revisa en etapa de Anteproyecto de Urbanización este diseño preliminar como base para la confección de los planos de construcción.

FECHA: 12-12-2023 Valido por dos(2) años.

REVISADO POR: [Signature]

FUNCIONARIO MIVIOT-VENTANILLA ÚNICA

YESSICA ZULEIKA VARGAS A.
ARQUITECTA ESTRUCTURAL
LICENCIA No. 2013-057-029

REVISIÓN DE ANTEPROYECTO DE URBANIZACIÓN: S

Según la Ley No. 61 de 23 de octubre de 2009 y el Decreto Ejecutivo No. 150 de 10 de junio de 2020, se revisa en etapa de Anteproyecto de Urbanización este diseño preliminar como base para la confección de los planos de construcción.

FECHA: 12-12-2023 Valido por dos(2) años.

REVISADO POR: [Signature]

FUNCIONARIO MIVIOT-VENTANILLA ÚNICA

PROYECTO: RESIDENCIAL DOÑA ALEIDA


UBICACIÓN: CORREGIMIENTO DE LA CONCEPCIÓN, DISTRITO DE BUGABA, PROVINCIA DE CHIRIQUÍ, REPÚBLICA DE PANAMÁ

CÁLCULO: ARQ. YESSICA VARGAS

DIBUJO: ARQ. YESSICA VARGAS

FECHA: OCTUBRE DE 2023

HOJAS 2 DE 2

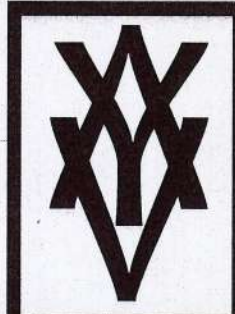

YESSICA VARGAS A.
ARQUITECTA

PROPIETARIO: RESIDENCIAL DOÑA ALEIDA S.A

DISEÑO: ARQ. YESSICA VARGAS

FECHA: OCTUBRE DE 2023

HOJAS 2 DE 2