
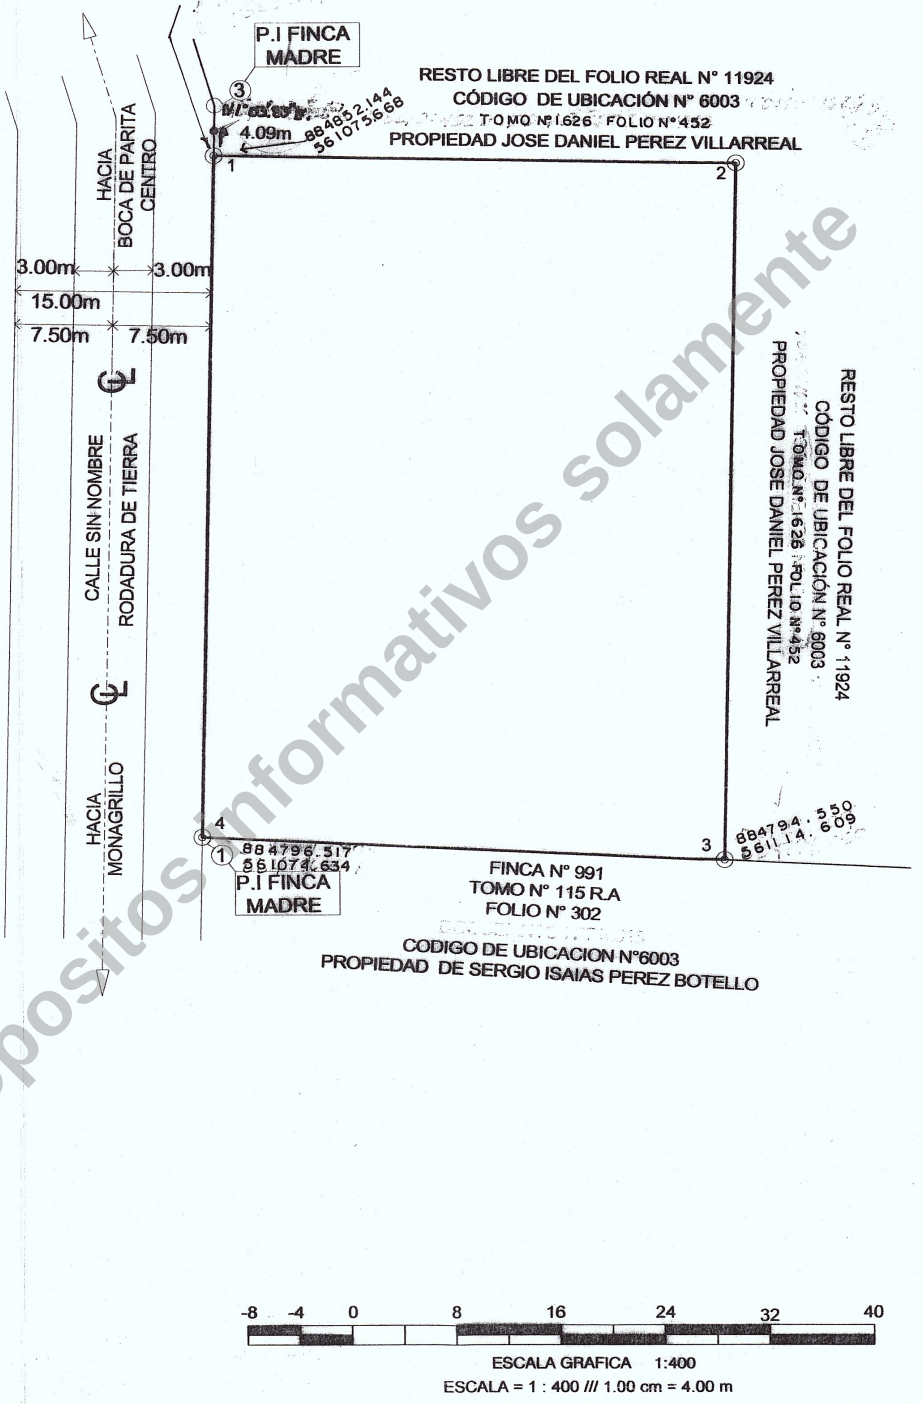
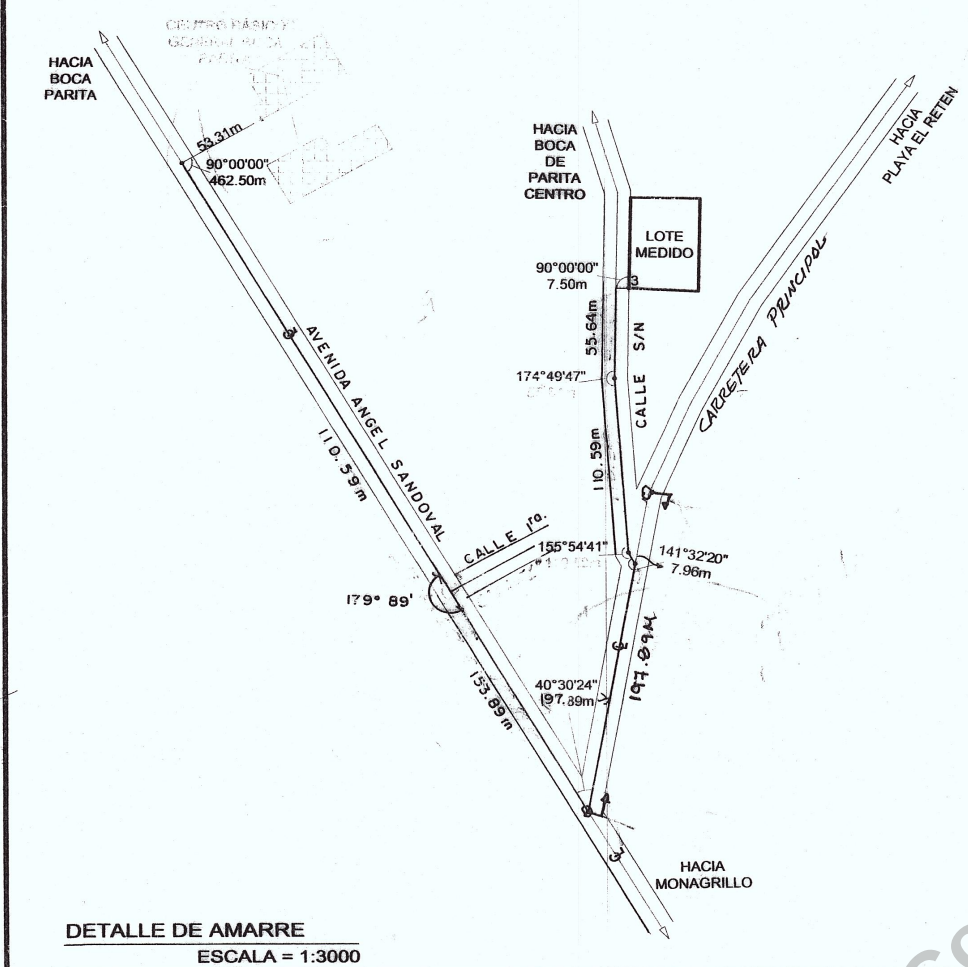


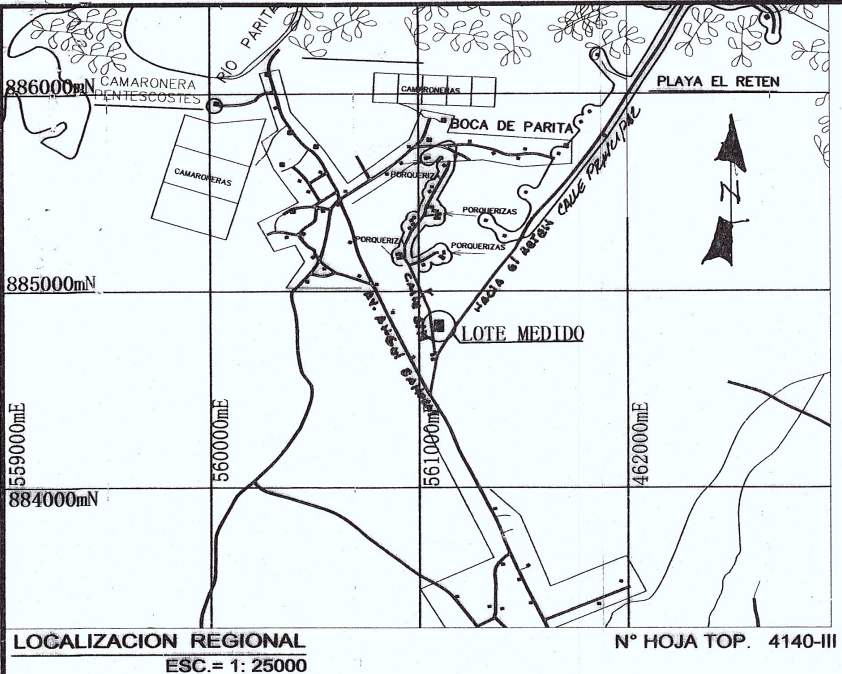

DATOS DE CAMPO				
VERTICE	LADO	DISTANCIA	RUMBO	
1	1-2	40.00	S 88° 56' 25" E	
2	2-3	56.86	S 01° 03' 34" W	
3	3-4	40.02	S 87° 10' 58" W	
4	4-1	55.64	N 01° 03' 34" E	

DETALLE DE AREA	
AREA ACTUAL DEL FOLIO REAL N° 11924	= 00 ha + 7819.17m²
AREA A SEGREGAR	= 00 ha + 2250.00m²
RESTO LIBRE DEL FOLIO REAL N° 11924	= 00 ha + 5569.17 m²


- NOTAS:**
- SE UTILIZÓ NORTE VERDADERO
 - ELIPSOIDE DE REFERENCIA (COORDENADAS UTM DATUM- WGS 84).
 - SE UTILIZÓ UNA ESTACIÓN TOTAL Trimble M3 DR5
 - PRESICIÓN ±(2+2 ppm × D) mm, DISTANCIA HASTA 5,000m CON PRISMA
 - PLANO DE REFERENCIA N° R.H. 60-03-1933 DEL 9 DE OCTUBRE DE 1979
 - SISTEMA DE COORDENADAS ES UTM. DATUM WGS-84.
 - LAS COORDENADAS FUERON TOMADAS CON EQUIPO GPS GHS TRIMBLE RA-2 EN MODO ESTÁTICO, TIEMPOS DE LECTURA APROXIMADOS DE 30 MIN, CON PRECISIÓN DE MAS OMENOS 3MM+0.5PPM.

DIRECCIÓN DE MENSURA CATASTRAL
MAPOTECA

VALIDO PARA TRAMITE EN MIVIOT

FIRMA *Julio Alonso*

FECHA *1-3-23*

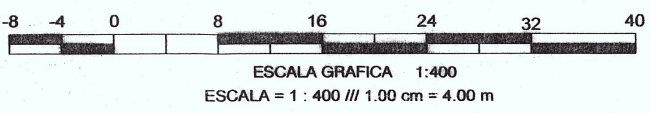

REPUBLICA DE PANAMA
GOBIERNO NACIONAL

MINISTERIO DE VIVIENDA Y ORDENAMIENTO TERRITORIAL

VENTANILLA ÚNICA 05001010

PROVINCIAS CENTRALES (COCLE, HERRERA, LOS SANTOS, VERAGUAS)

MINISTERIO DE VIVIENDA Y ORDENAMIENTO TERRITORIAL
VICE-MINISTERIO DE ORDENAMIENTO TERRITORIAL
VENTANILLA ÚNICA - REGIONAL DE HERRERA

CERTIFICADO PARA EFECTUAR TRANSACCIONES CON LOTES DE LAS URBANIZACIONES

Según la Ley No. 61 de 29 de octubre de 2009 y el Decreto Ejecutivo No. 150 del 16 de junio de 2020: la Dirección Nacional de Ventanilla Única Certifica que según sus plenos, pueden ser inscritos los siguientes lotes:

Certificado No. *163* Fecha. *01-03-23*

REVISADO POR *George A. Calles B* *01-03-23*

FUNCIONARIO MIVIOT - VENTANILLA ÚNICA

2011-001-015

MINISTERIO DE VIVIENDA Y ORDENAMIENTO TERRITORIAL
VICE-MINISTERIO DE ORDENAMIENTO TERRITORIAL
VENTANILLA ÚNICA - REGIONAL DE HERRERA

POR OMISIÓN, FALSEDAD Y/O ERROR EN LA INFORMACIÓN SUMINISTRADA EN ESTE PLANO, ESTA CERTIFICACIÓN SERÁ ANULADA

Jose Daniel Perez

JOSE DANIEL PEREZ VILLARREAL
CÉDULA N° 6-704-1792
VENDEDOR / COMPRADOR

AUTORIDAD NACIONAL DE ADMINISTRACIÓN DE TIERRAS
SECCIÓN DE REVISIÓN DE PLANOS - HERRERA

SUPERFICIE *0.1451 1050.00*

ANALISTAS *VC*

CALCULO *VC*

FECHA *13-7-22*

PLAN N° *60103-35810*

Conforme a la Resolución ANATI-ADMG-244 del 26 de septiembre del 2017

23 de Febrero DE 2022

JEFE DE APROBACION AGRIMENSOR OFICIAL REVISOR *Jose A. Gallardo R*

JEFE DE DEP. MENSURA AGRIMENSOR OFICIAL

REPÚBLICA DE PANAMÁ

PROVINCIA: **HERRERA** DISTRITO: **CHITRE**

CORREGIMIENTO: **MONAGRILLO** LUGAR: **BOCA DE PARITA**

GLOBO DE TERRENO QUE SERÁ SEGREGADO DEL FOLIO REAL N° 11924, CÓDIGO DE UBICACIÓN N° 6003, TOMO N° 1626, FOLIO N° 452, PROPIEDAD DE JOSE DANIEL PEREZ VILLARREAL, CÉDULA 6-704-1792, QUIEN SEGREGA PARA SÍ:

JOSE DANIEL PEREZ VILLARREAL
CÉDULA: 6-704-1792

ÁREA = 0 ha + 2250.00 m²

PROFESIONAL RESPONSABLE
ELDIS ANTONIO RUIZ VARGAS

N° DE CEDULA = 9-733-1398
N° DE LICENCIA = 2014-006-131
ESCALA = 1/400
FECHA = Noviembre de 2022

ELDIS ANTONIO RUIZ VARGAS
INGENIERO CIVIL
Licencia N° 2014-006-131

Ley 15 del 26 de Enero de 1959
Junta Técnica de Ingeniería y Arquitectura

I 60103-1056 Bl. 7ºº 9/11/2022