

VENTANILLA ÚNICA
REPUBLICA DE PANAMÁ
MINISTERIO DE VIVIENDA Y ORDENAMIENTO TERRITORIAL
Fecha: 10-5-2023
Cadastral No: 10-5-2023
Cadastral No: 10-5-2023


VENTANILLA ÚNICA
REPUBLICA DE PANAMÁ
MINISTERIO DE VIVIENDA Y ORDENAMIENTO TERRITORIAL
Fecha: 10-5-2023
Cadastral No: 10-5-2023
Cadastral No: 10-5-2023

MINISTERIO DE VIVIENDA Y ORDENAMIENTO TERRITORIAL
VICE-MINISTERIO DE ORDENAMIENTO TERRITORIAL
VENTANILLA ÚNICA - REGIONAL DE HERRERA
FECHA: 10-5-2023
Cadastral No: 10-5-2023
Cadastral No: 10-5-2023


PROF. Y ADO. JOSE DANIEL PEREZ VILLARREAL
CED. 8-704-1792

JEFE DE APROBACION
JEFE DE DEP. MENSURA
AGREMENSOR OFICIAL REVISOR
AGREMENSOR OFICIAL
P. ANO No 60103-36090
Resolución ANAT-ADM-244 del 26 septiembre de 2017

VER TABLAS DE DATOS
TOPOGRAFO: EDWIN G. RODRIGUEZ B.
LICENCIA: 2019-304-002
CEDULA: 8-719-1938
ESCALA: 1: 600
FECHA: MARZO 2023

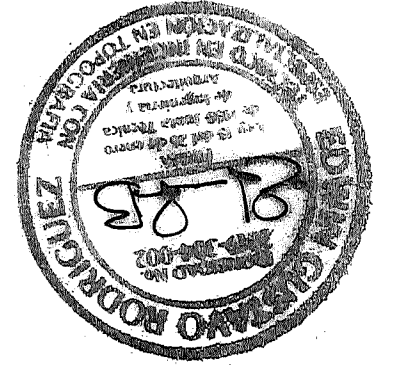

DATOS DE AMARRE	
EST	DIST
1-2	7.50
2-3	66.38
3-4	61.85
4-5	55.41
5-6	20.19
6-7	56.88
7-8	149.73
8-9	610.94
9-10	15.00
DISTANCIA: 943.88m	

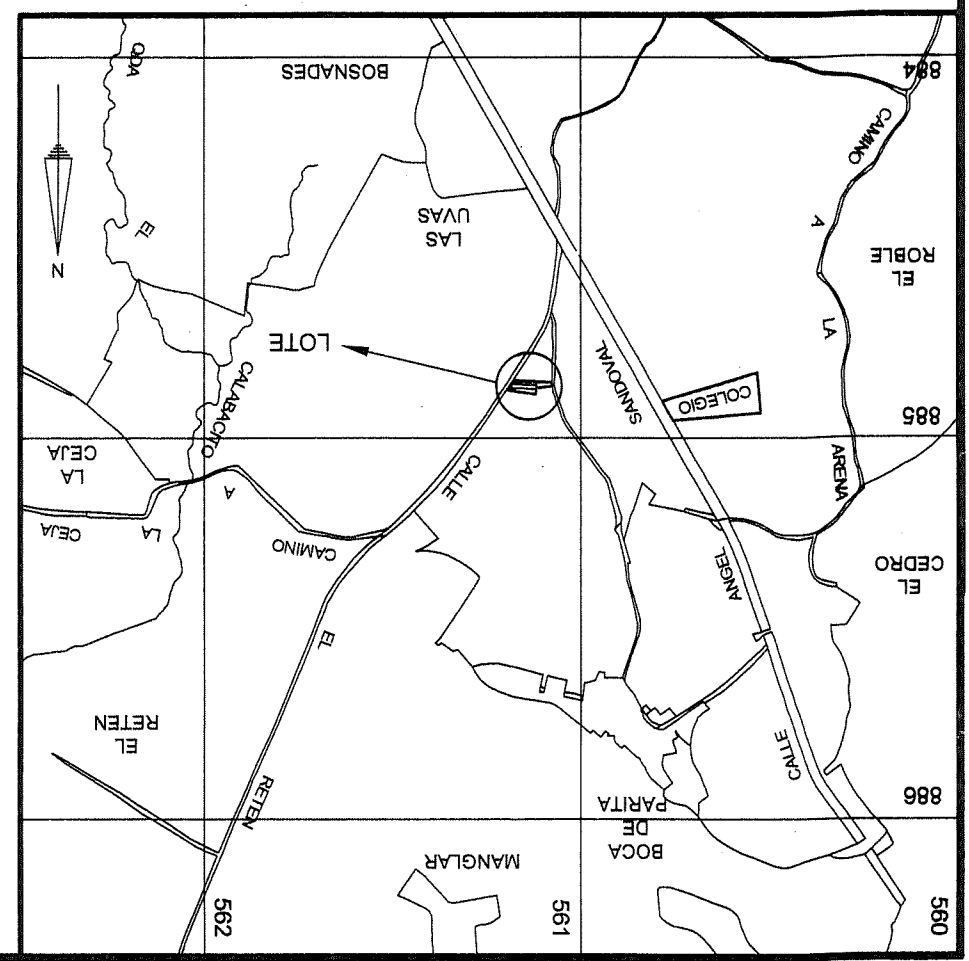


DETALLE DE AMARRE
ESCALA 1: 5,000

MINISTERIO DE VIVIENDA Y ORDENAMIENTO TERRITORIAL
VICE-MINISTERIO DE ORDENAMIENTO TERRITORIAL
VENTANILLA ÚNICA - REGIONAL DE HERRERA
POR OMISION, FALTADEAD Y/O ERROR EN LA INFORMACION
SUNIMITADA EN ESTE PLANO
ESTA CERTIFICACION SERA ANULADA

ESCALA GRAFICA Y NUMERICA - 1: 600 1 cm = 6m
0 8 12 16 24 30 36 48 60

DIRECCION DE MENSURA CATASTRAL
MAPOTECA
VALIDO PARA TRAMITE EN MINVOT
FIRMA: *Julio Alonso*
FECHA: 9-5-23

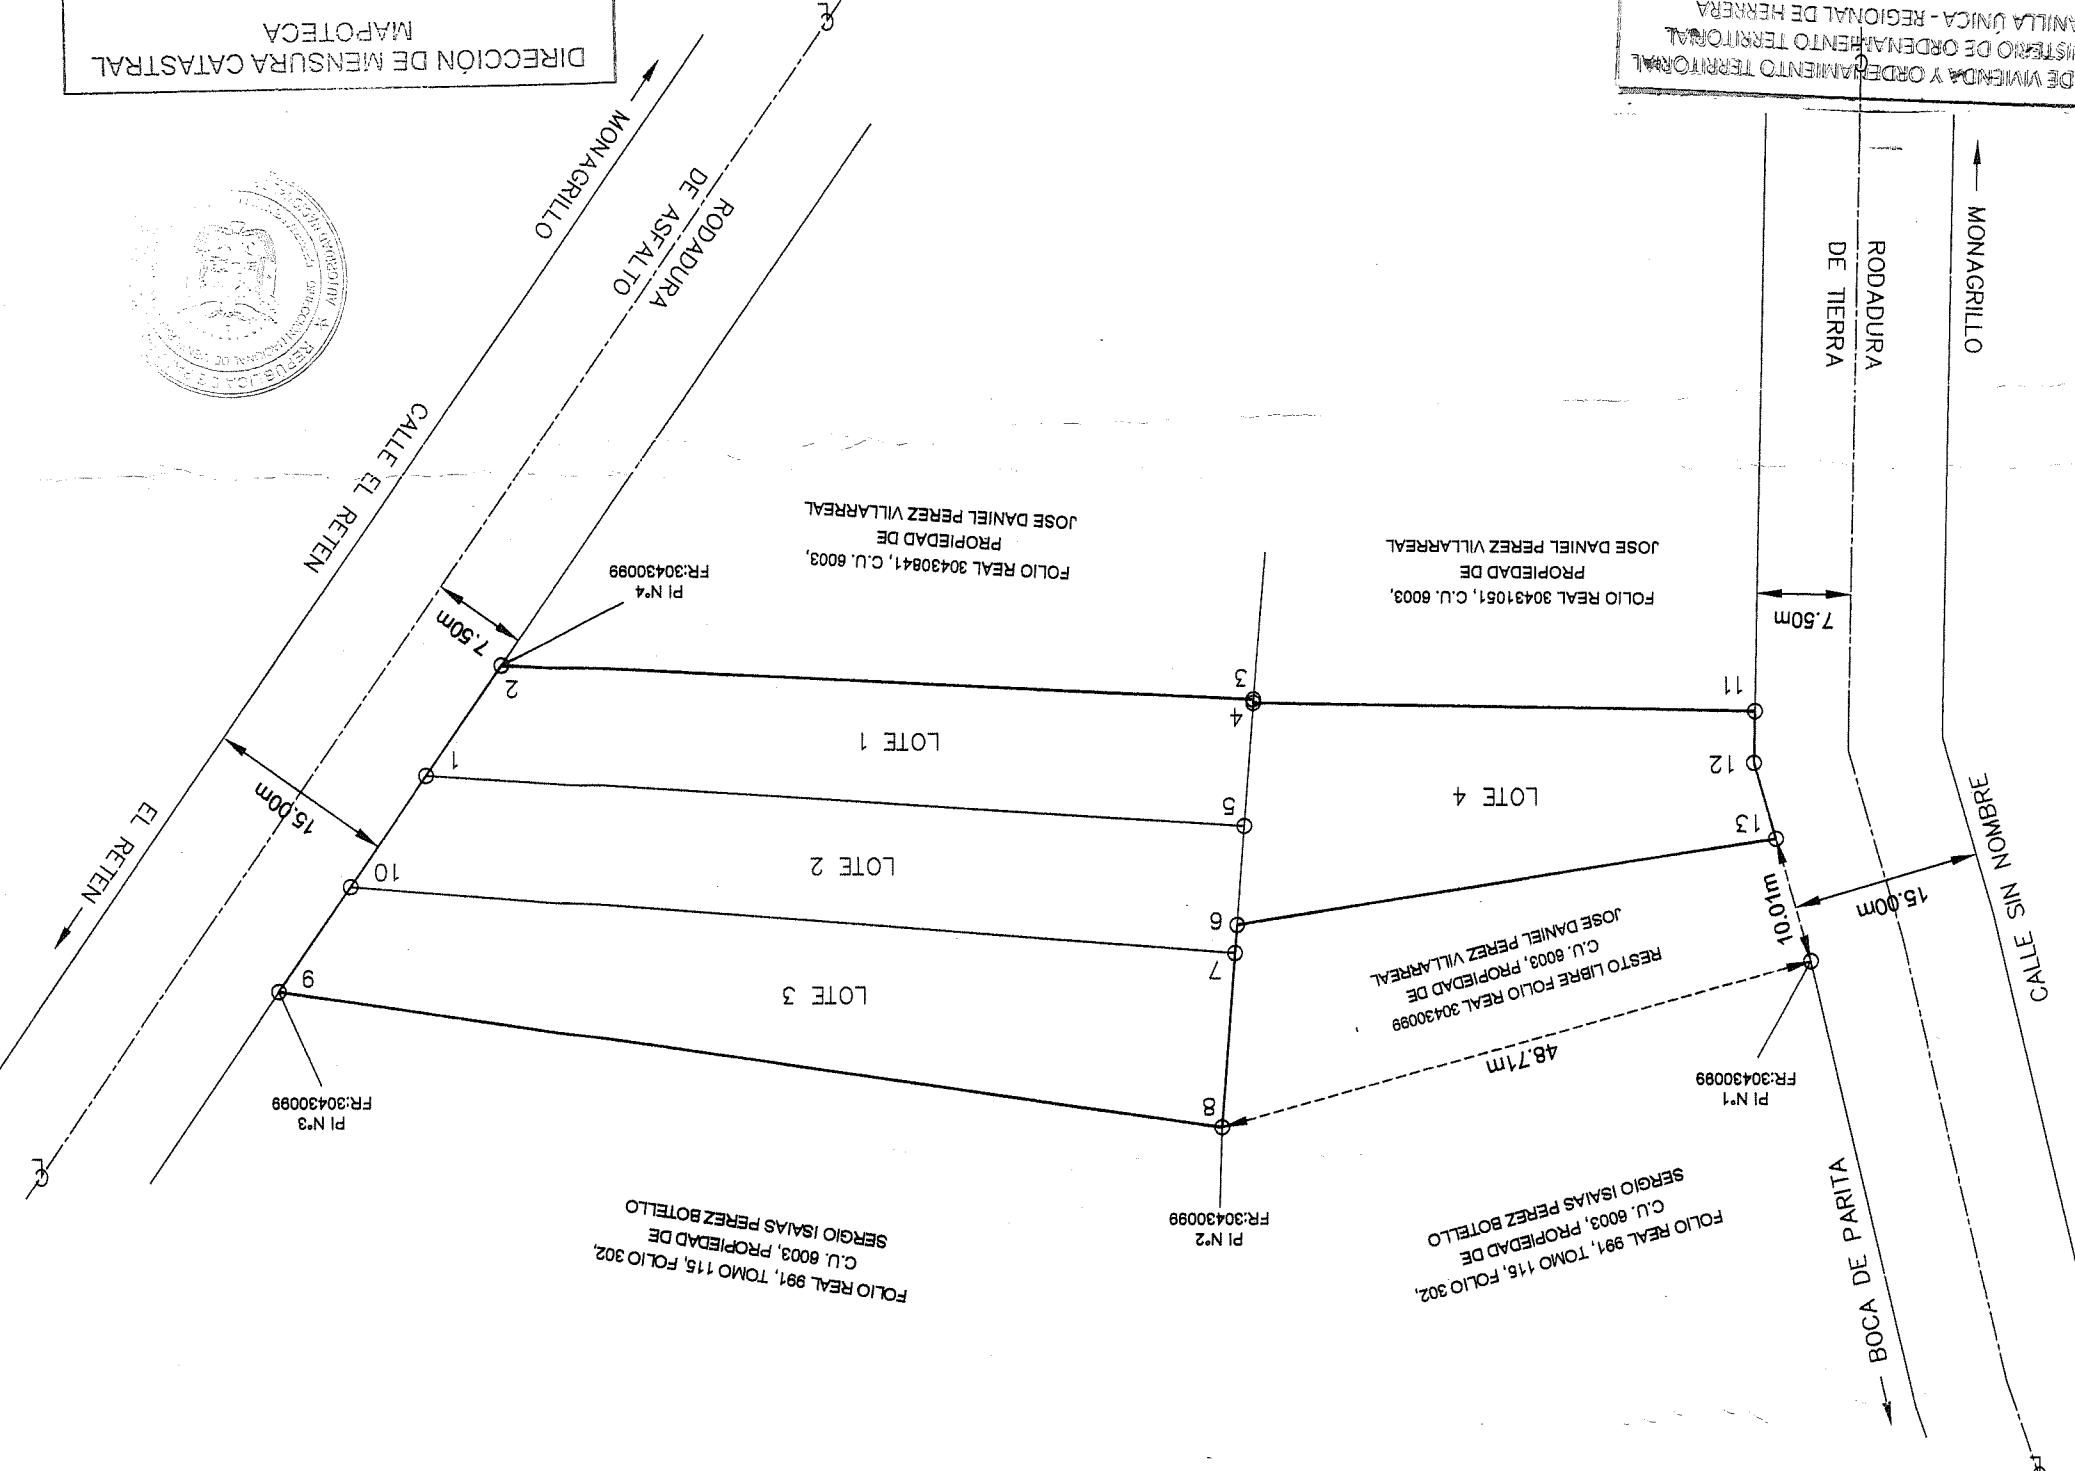

CUADRO DE AREAS	
LOTE	AREA
1	594.85 m2
2	649.41 m2
3	826.69 m2
4	568.30 m2
TOTAL	2639.25 m2

DATOS DE COORDENADAS	
EST	NORTE
P1	884856.88
P2	884848.19
P3	884851.14
EST	ESTE
P1	561181.50
P2	561175.50
P3	561115.66

DATOS DE CAMPO LOTE-2	
AREA: 0 ha + 649.41 m2	
7-10	70.60
6-7	2.20
5-6	7.80
1-5	65.25
10-1	10.59
EST	DIST
RUMBOS	

DATOS DE CAMPO LOTE-1	
AREA: 0 ha + 594.85 m2	
5-1	65.25
4-5	9.73
3-4	0.27
2-3	59.92
1-2	10.55
EST	DIST
RUMBOS	

DATOS DE CAMPO LOTE-4	
AREA: 0 ha + 668.30 m2	
4-11	40.00
5-4	9.73
6-5	7.80
13-6	43.48
12-13	6.24
11-12	4.09
EST	DIST
RUMBOS	

DATOS DE CAMPO LOTE-3	
AREA: 0 ha + 826.69 m2	
8-9	75.87
7-8	13.74
10-7	70.60
9-10	10.05
EST	DIST
RUMBOS	

- NOTAS
- SE UTILIZARON EQUIPOS GPS TOPCON HIPPER DE UNA FRECUENCIA DE MODO ESTÁTICO CON TIEMPOS DE LECTURA APROXIMADA DE 30 MINUTOS CON PRECISIONES DE MAS O MENOS 3mm + .05ppm.
 - LOS EQUIPOS SE ENLAZARON AL PUNTO GEODESICO UBICADOS EN CHITRE (AEROPUERTO)
 - SISTEMA DE MEDIDAS UTILIZADO DATUM WGS-84
 - PARA REFERENCIA VER EL PLANO N° 60103-36811 DE 23 DE FEBRERO DE 2023

DETALLE DE AREA: (FR. 30430099)
FINCA MADRE: 0 ha + 3220.64 m2
SEGREGACION: 0 ha + 2639.25 m2
RESTO LIBRE: 0 ha + 581.39 m2

748-23
F2 30430099

REPUBLICA DE PANAMA
PROVINCIA: HERRERA
CORREGIMIENTO: MONAGRILLO
LUGAR: BOCA DE PARITA
JOSE DANIEL PEREZ VILLARREAL CED. 8-704-1792
VER TABLAS DE DATOS

VER TABLAS DE DATOS
TOPOGRAFO: EDWIN G. RODRIGUEZ B.
LICENCIA: 2019-304-002
CEDULA: 8-719-1938
ESCALA: 1: 600
FECHA: MARZO 2023

