


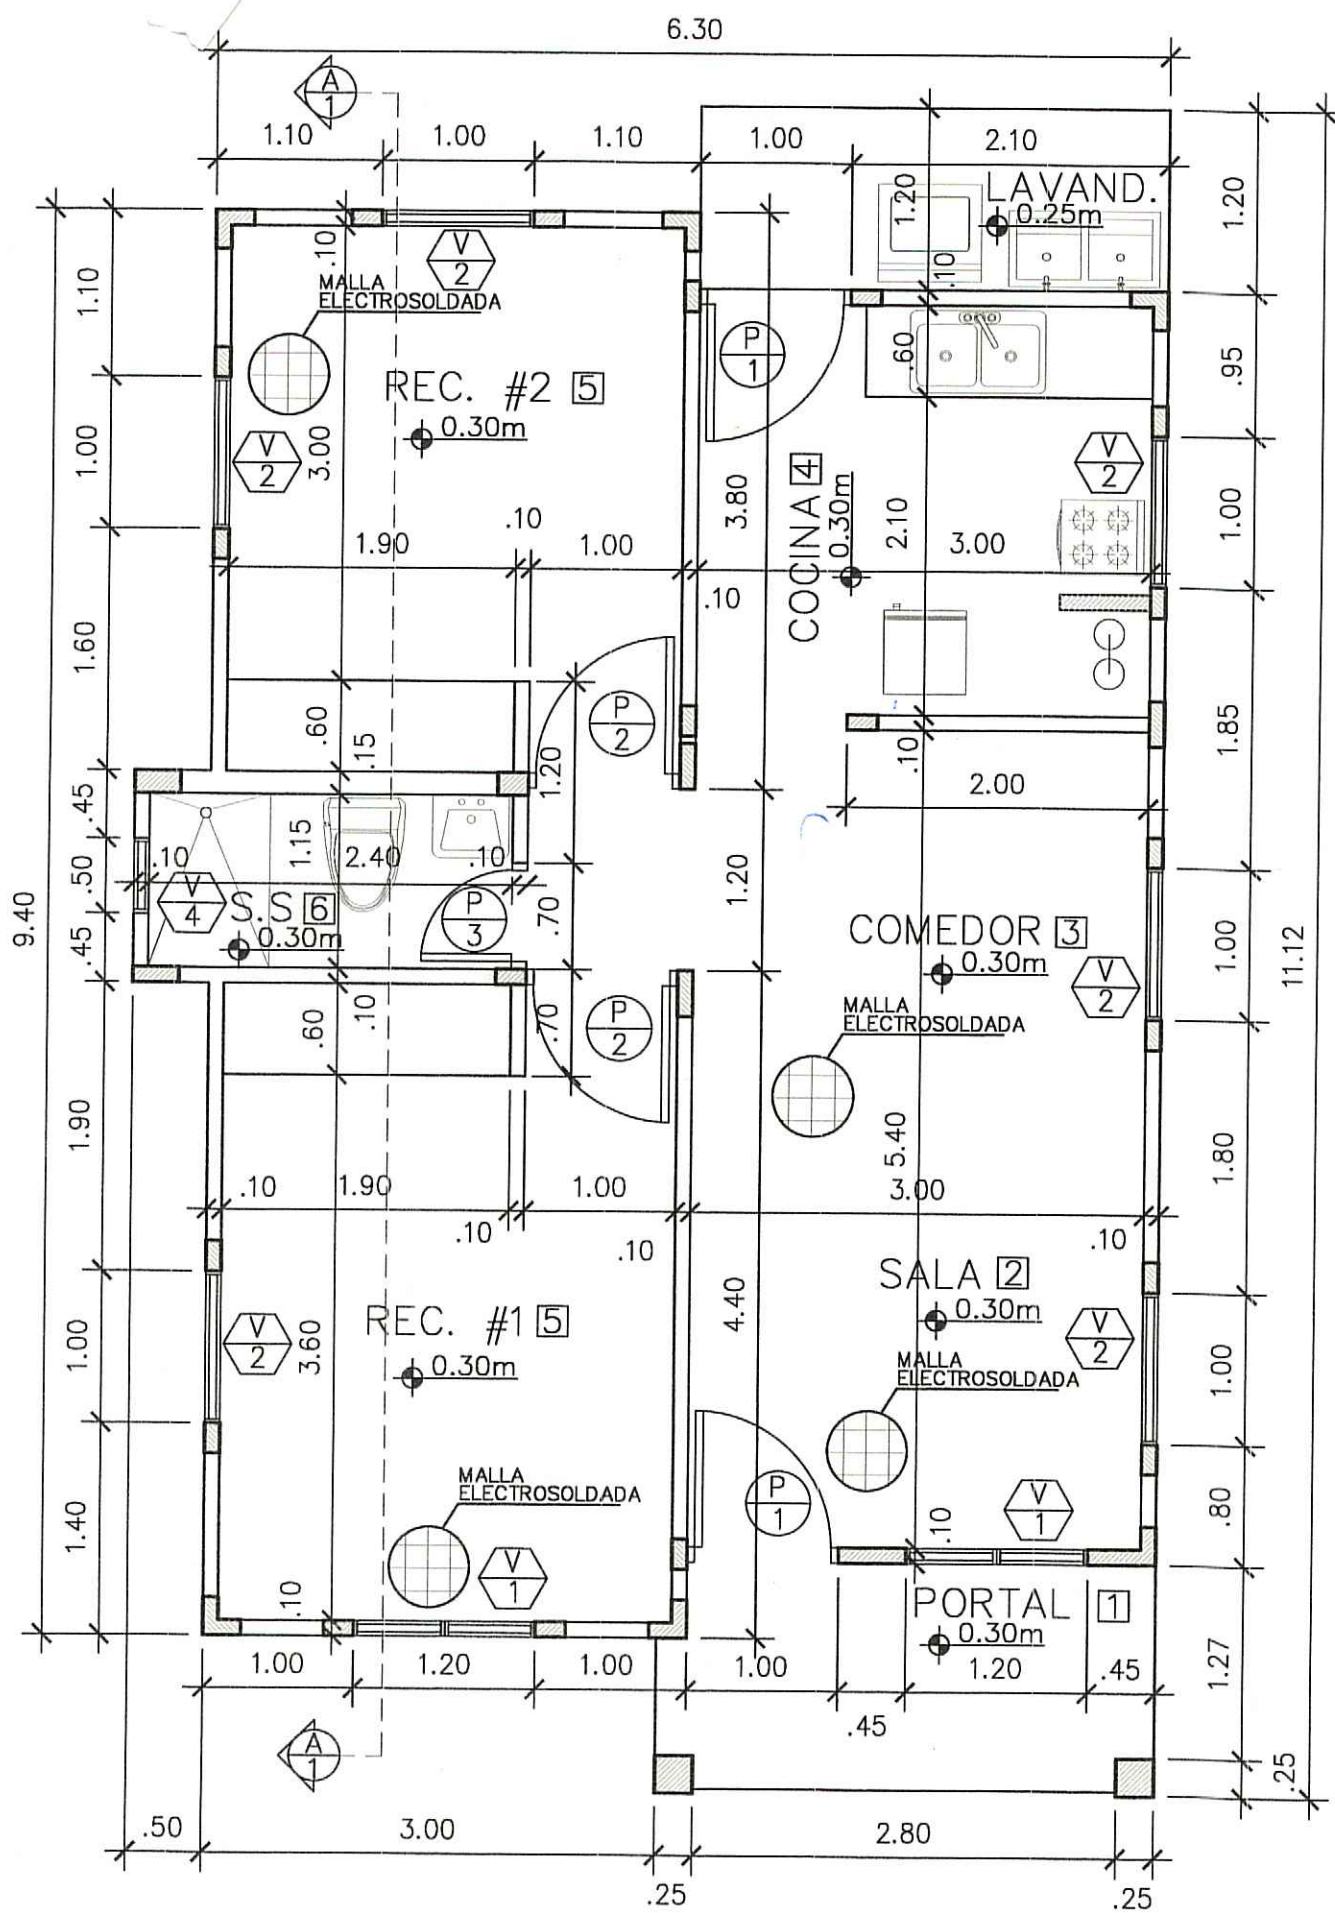


CUADRO DE ACABADOS		PISO		PAREDES		CIELO RASO	
		N°	AMBIENTES				
1	PORTAL						
2	SALA						
3	COMEDOR						
4	COCINA						
5	RECAMARAS 1,2						
6	S. SANITARIO						
7	LAVANDERIA						

CUADRO DE AREAS	
AREA CERRADA	56.85 M2
AREA ABIERTA	8.55 M2
AREA TOTAL	65.40 M2

NOTA:
* POR ESTE TERRENO NO PASA NINGUN SISTEMA DE TENDIDO ELECTRICO O TELEFONICO QUE AFECTE EL NORMAL DESARROLLO DE PROYECTO

NOTA:
* TODA INTERCEPCION PERPENDICULAR DE PAREDES QUE NO COINCIDA CON COLUMNAS, LLEVAR REFUERZO # 4 VERTICAL DESDE LA BASE DE FUNDACION Y SE ENTRELAZARAN EN LOS CORNOS + RELLENO DE HORMIGON EN CADA CELDA DE AMARRE


NORMA DE ZONIFICACION:

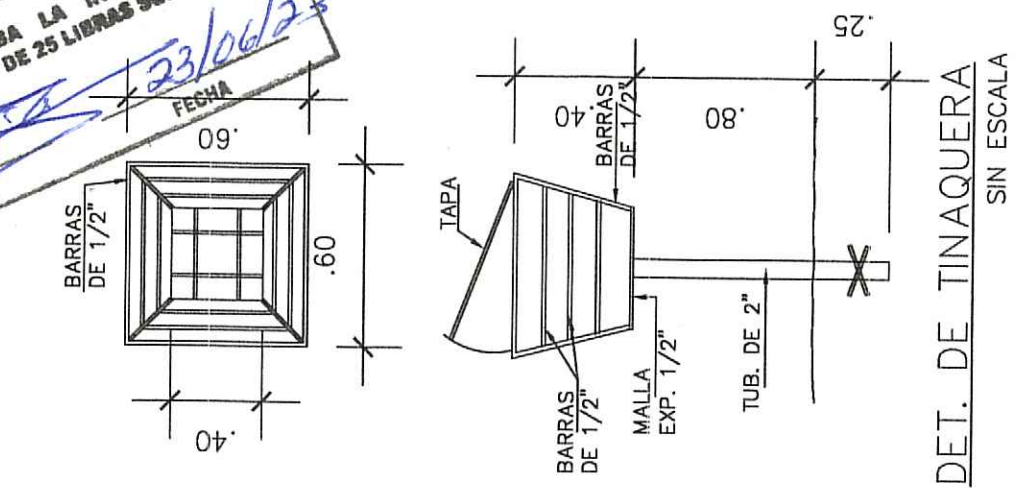



DATOS DE COORDENADAS	
EST	NORTE
P1	884808.90
P2	884793.42
P3	884794.55
EST	ESTE
P1	561148.36
P2	561137.66
P3	561114.61

CUADRO DE PUERTAS					
N°	VANO	ANCHO	ALTO	MATERIAL	MARCO
1	1.00	2.20	2.20	MADERA	MADERA
2	1.00	2.20	2.20	PLYWOOD	MADERA
3	0.70	2.20	2.20	PLYWOOD	MADERA

CUADRO DE VENTANAS					
TIPO	ALTO	ANCHO	ANTE PECHO	CANT.	CUERPOS
1	1.40	1.10	0.80	2	2
2	1.10	1.10	1.10	5	2
3	1.10	1.10	1.10	1	2
4	0.50	0.50	1.70	1	1

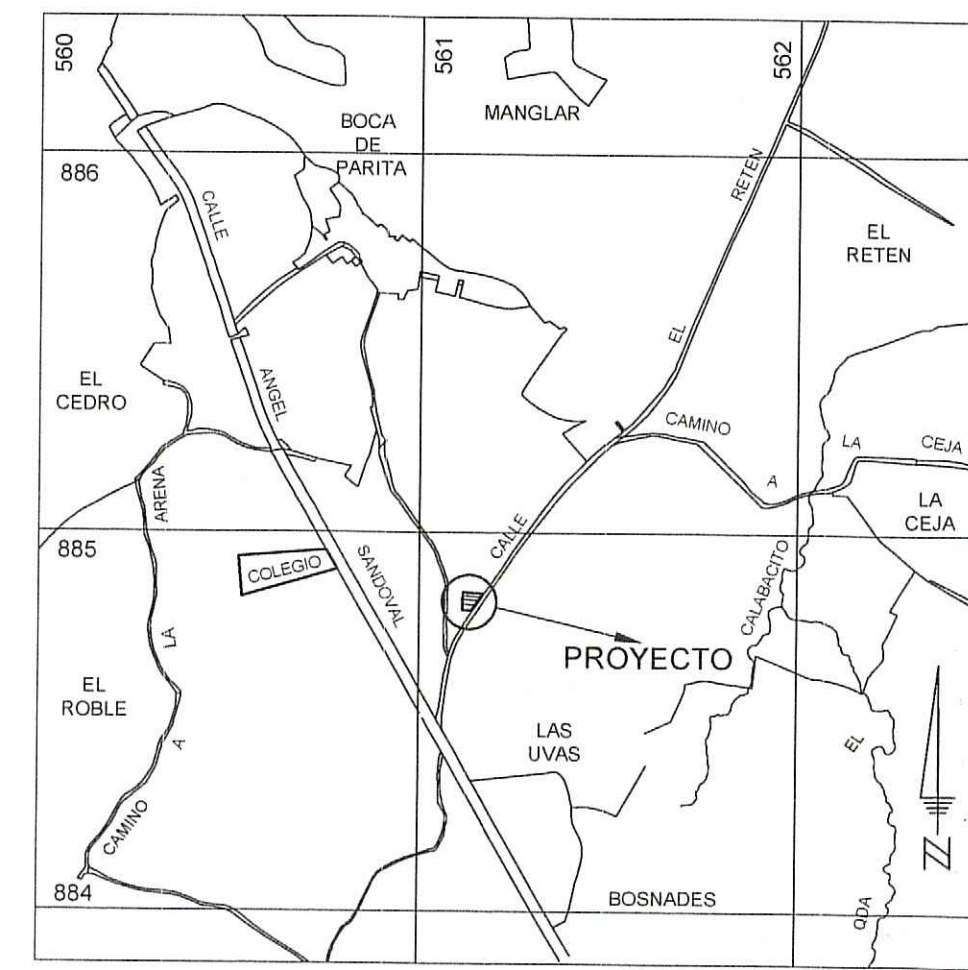


LOCALIZACION REGIONAL
ESC. 1:20,000

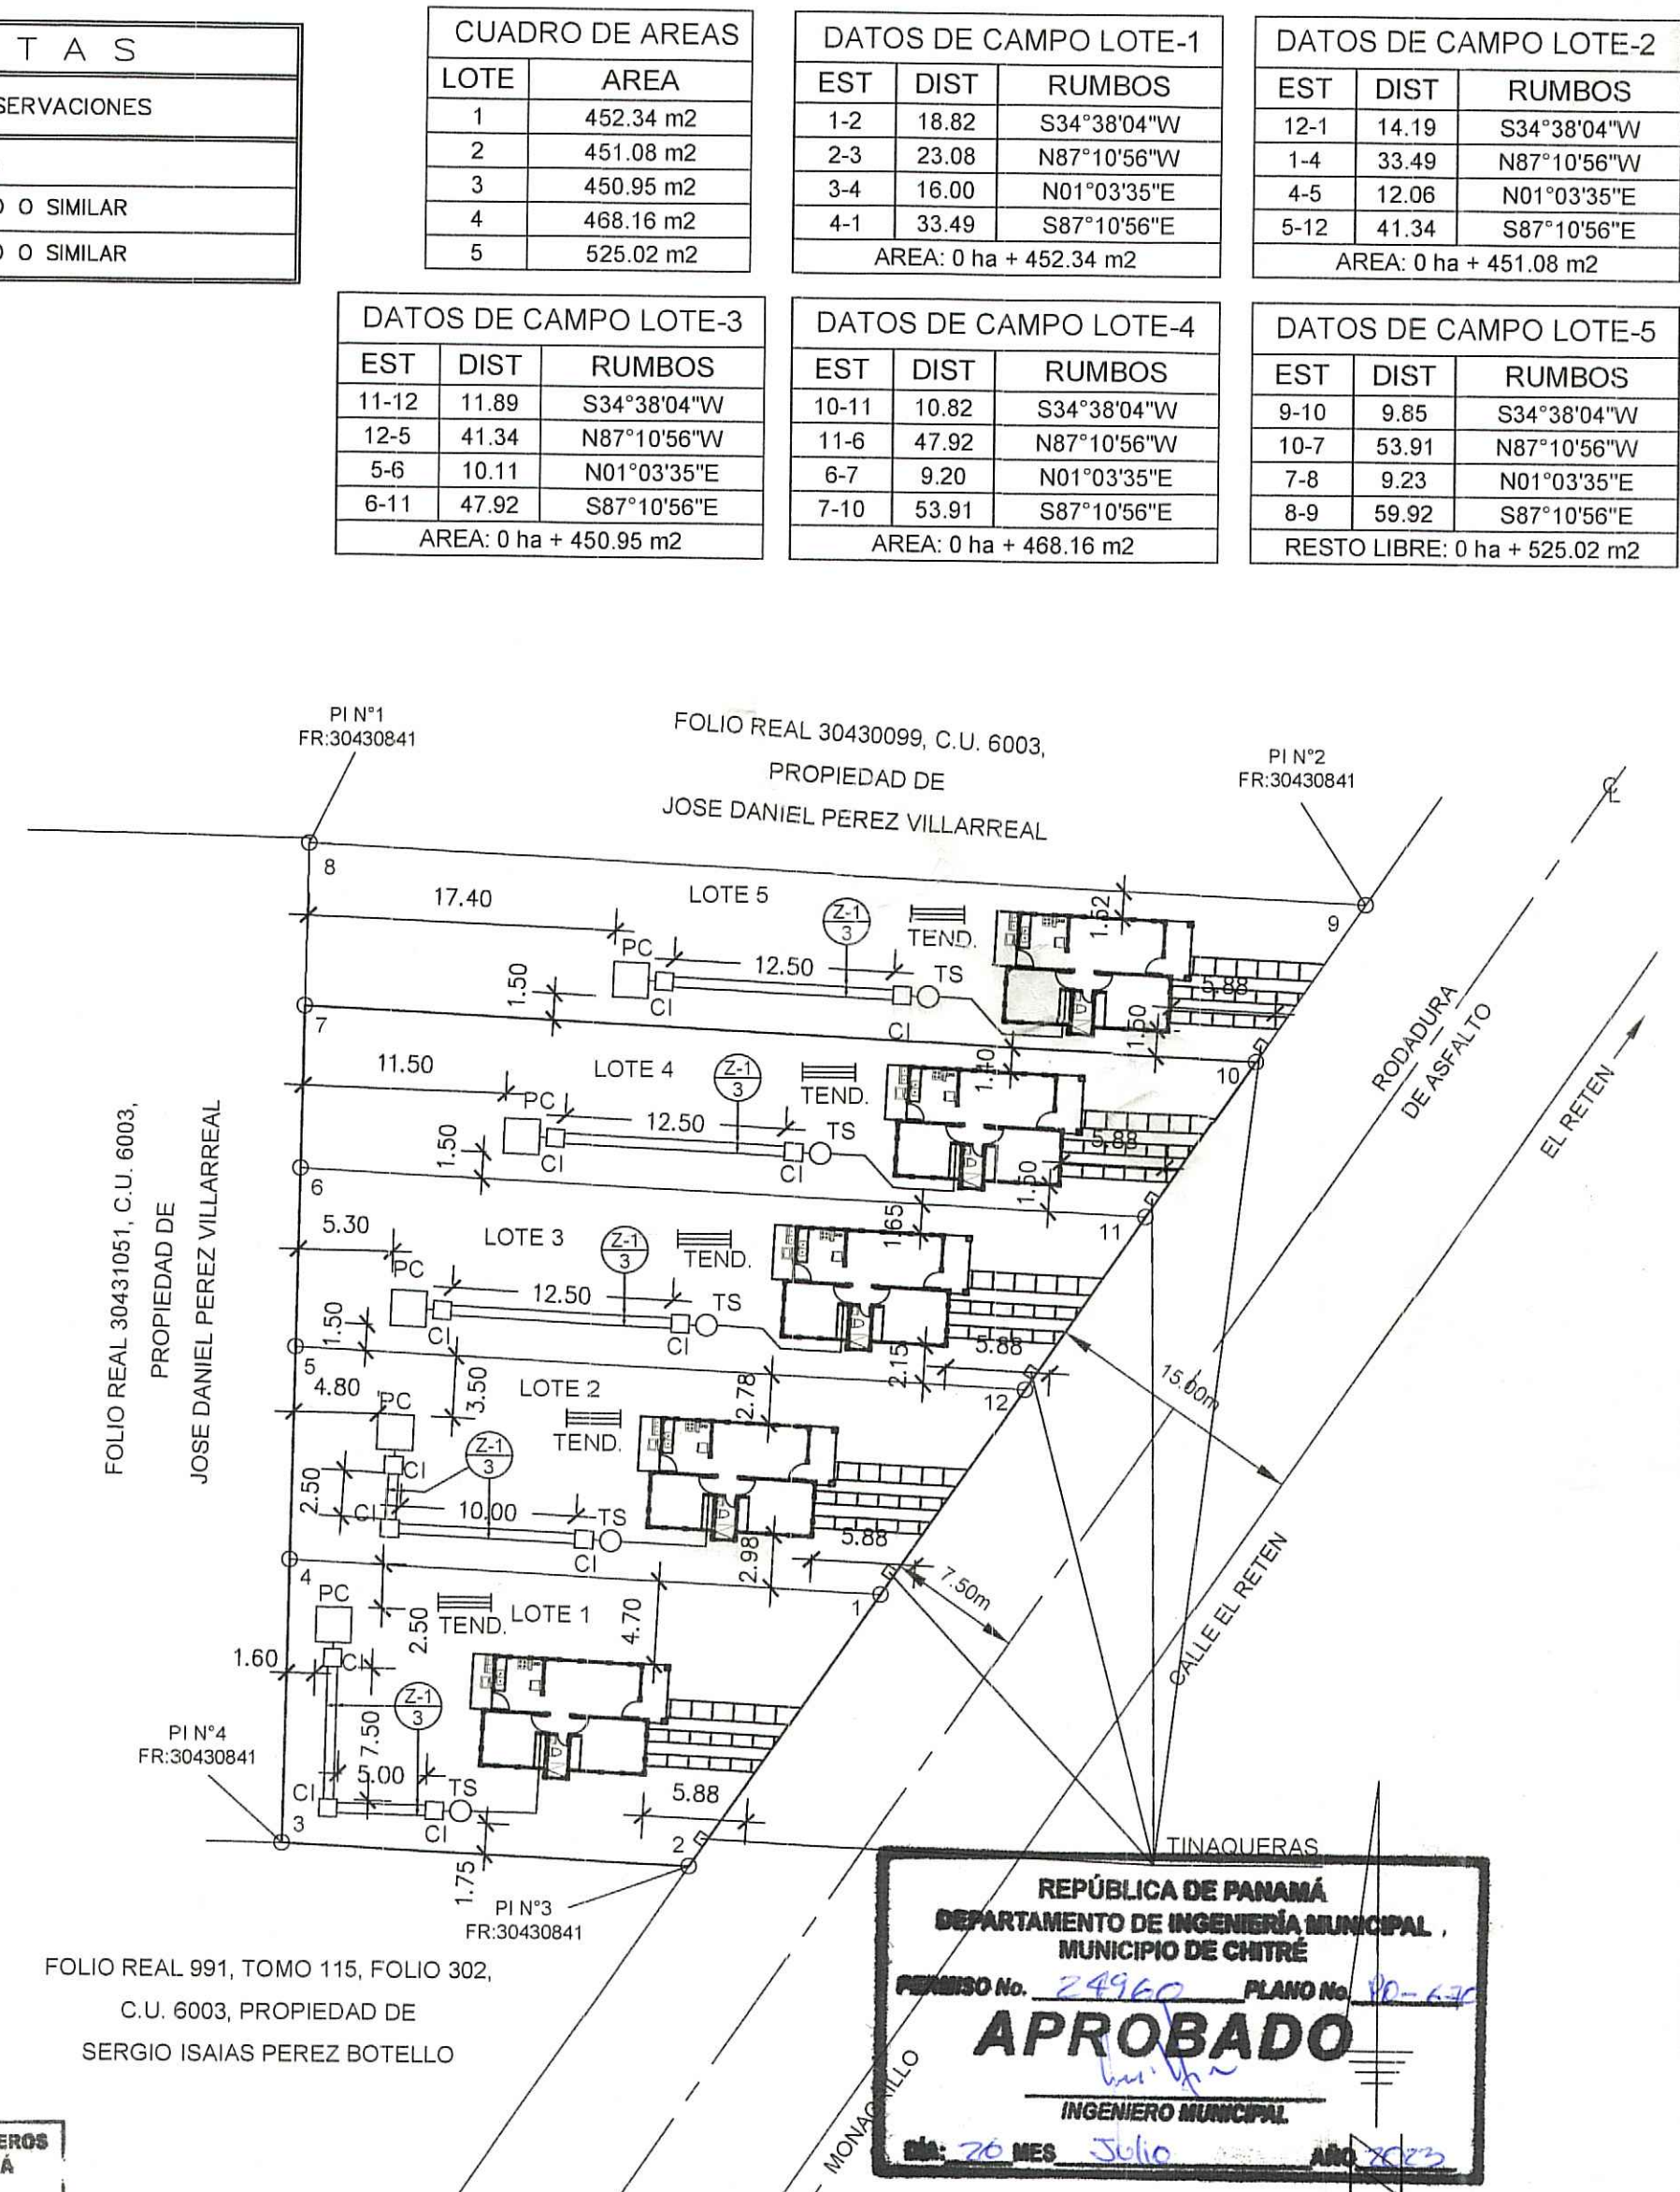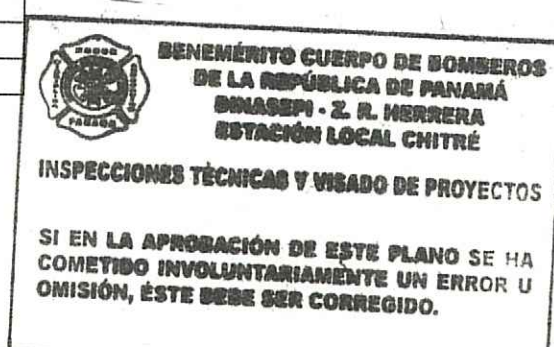


LOCALIZACION GENERAL
ESC. 1:500




PLANTA DE ARQUITECTONICA
ESCALA 1:50

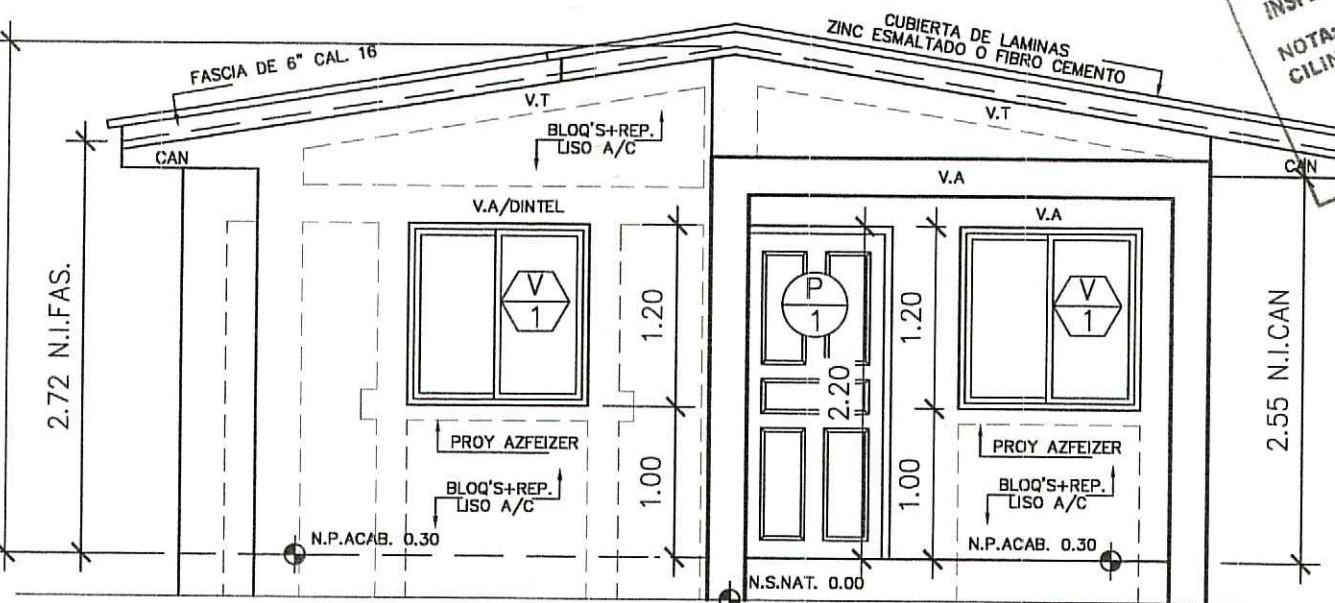


ELEVACION PRINCIPAL
ESCALA 1:50

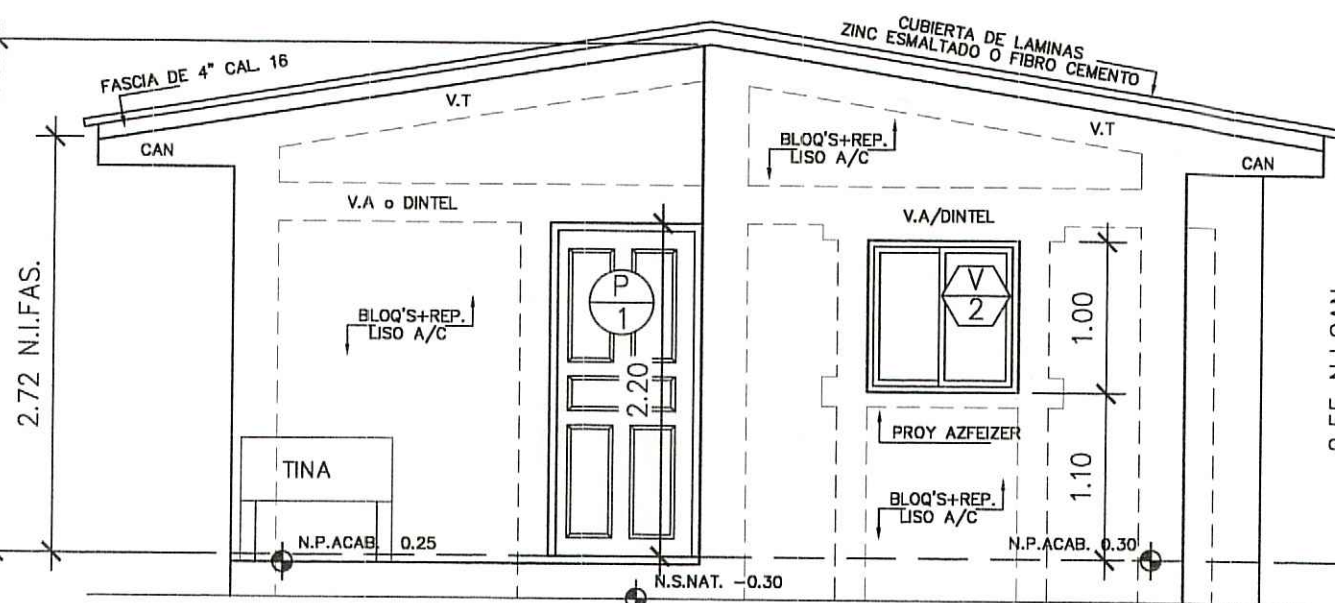


ELEVACION POSTERIOR
ESCALA 1:50

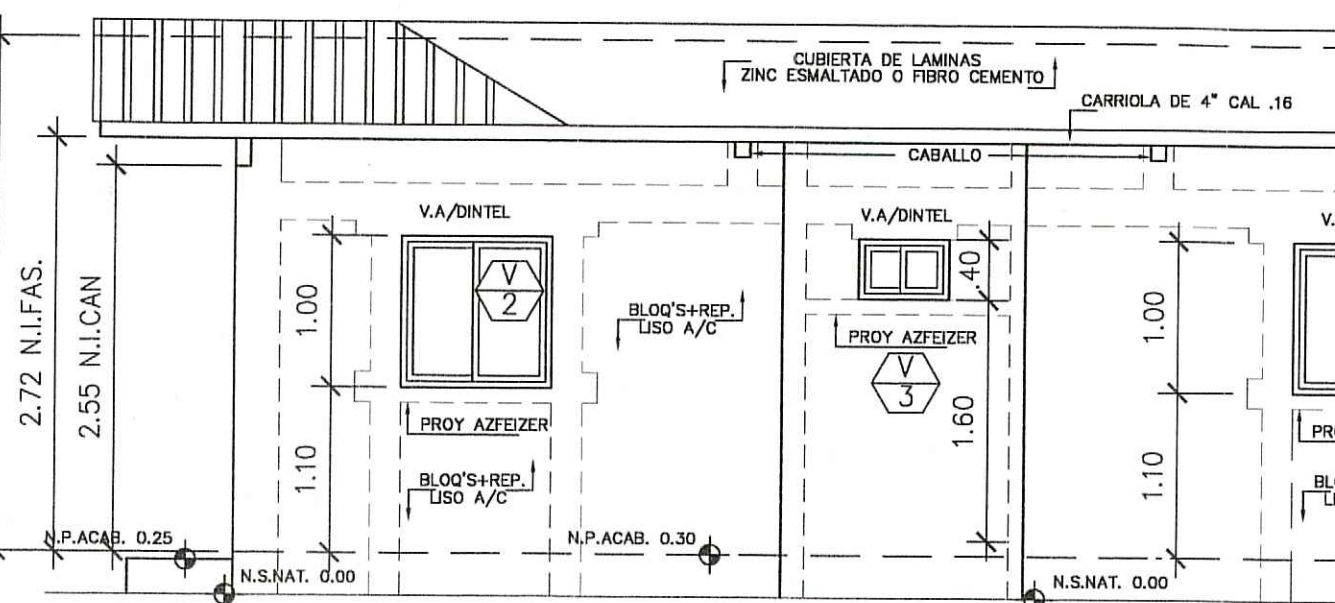


ELEVACION LATERAL IZQUIERDA
ESCALA 1:50

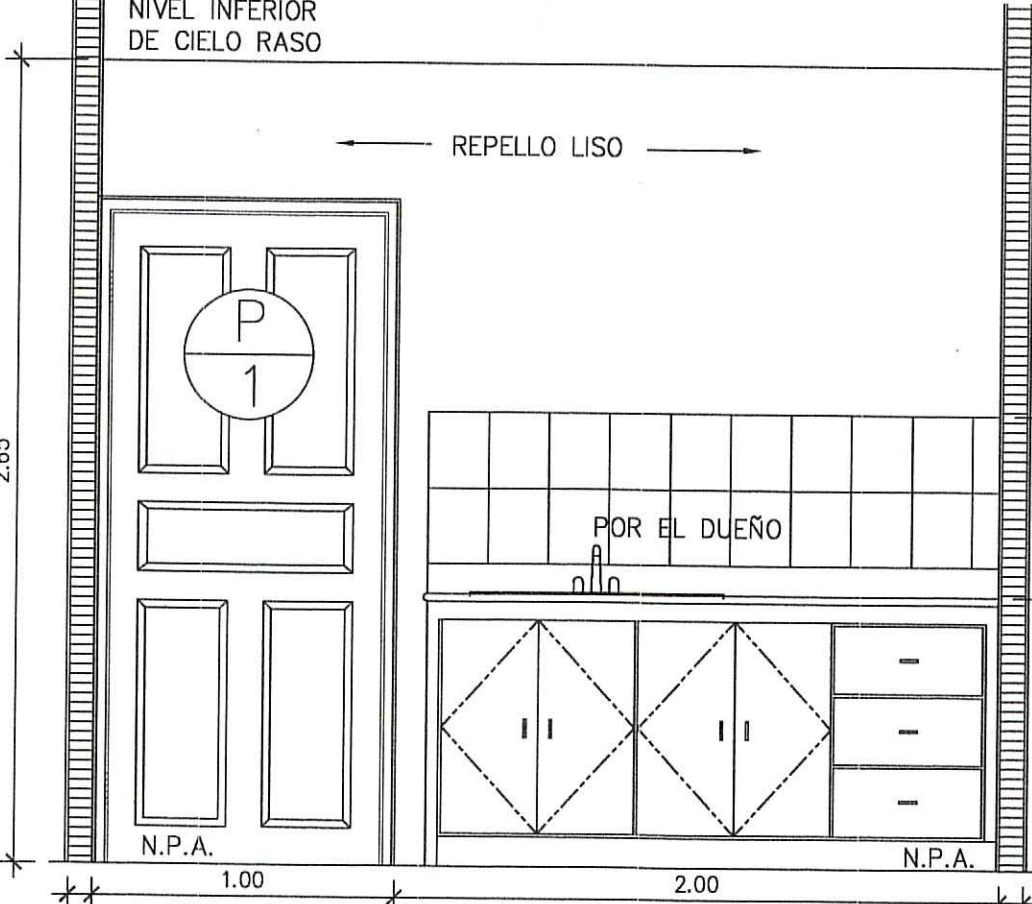


ELEVACION DE COCINA B-1
SIN ESCALA

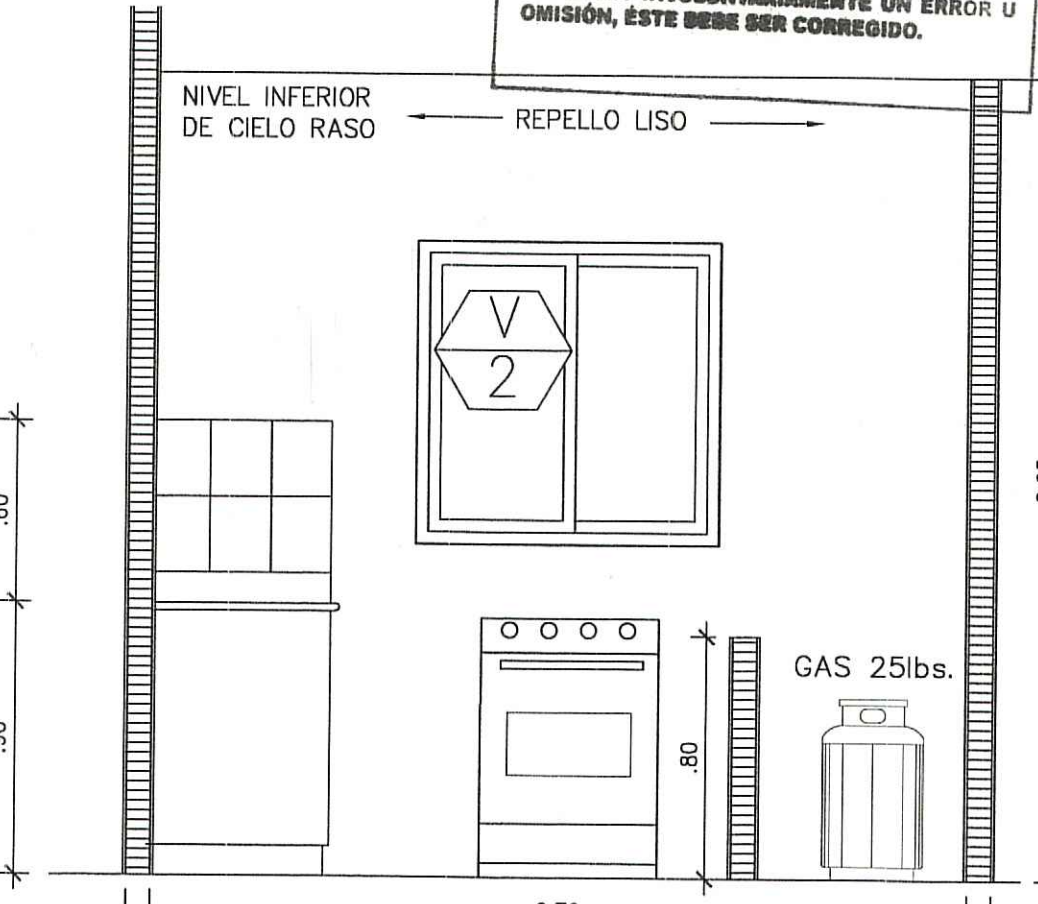


ELEVACION DE COCINA C-1
SIN ESCALA

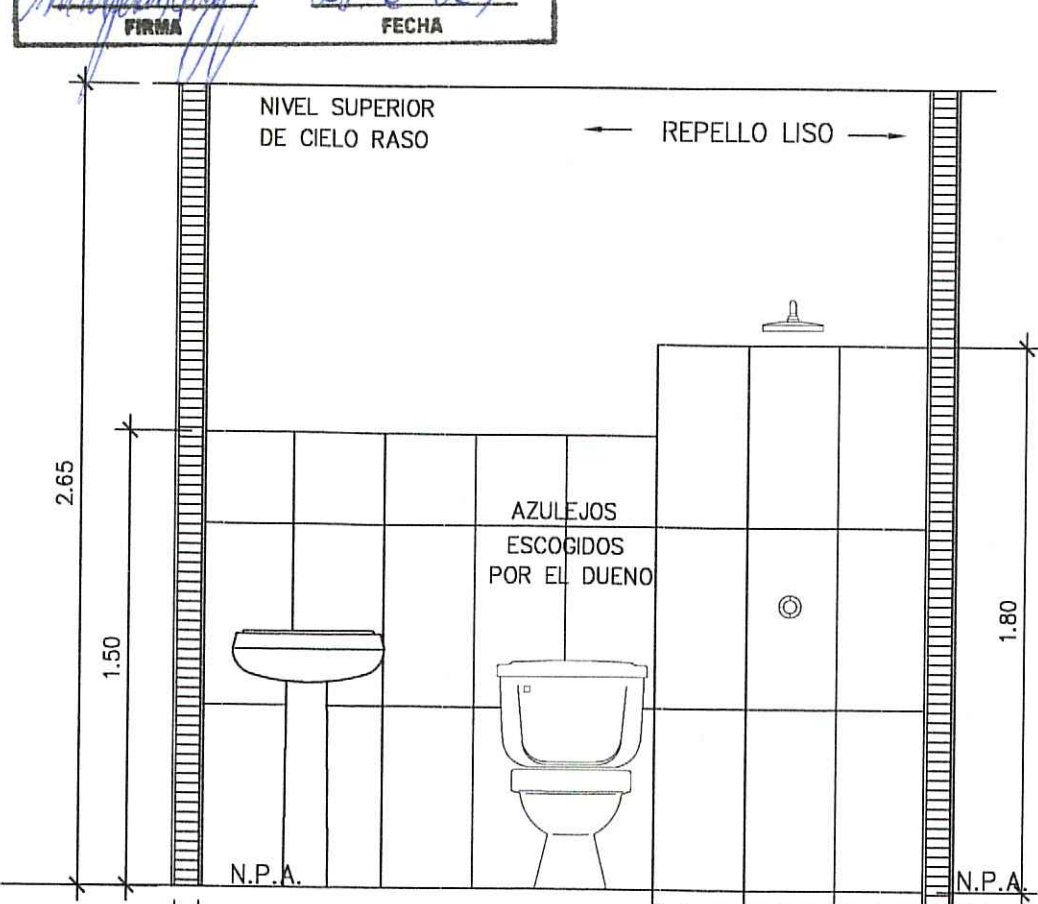


ELEVACION DE BAÑO D-1
SIN ESCALA

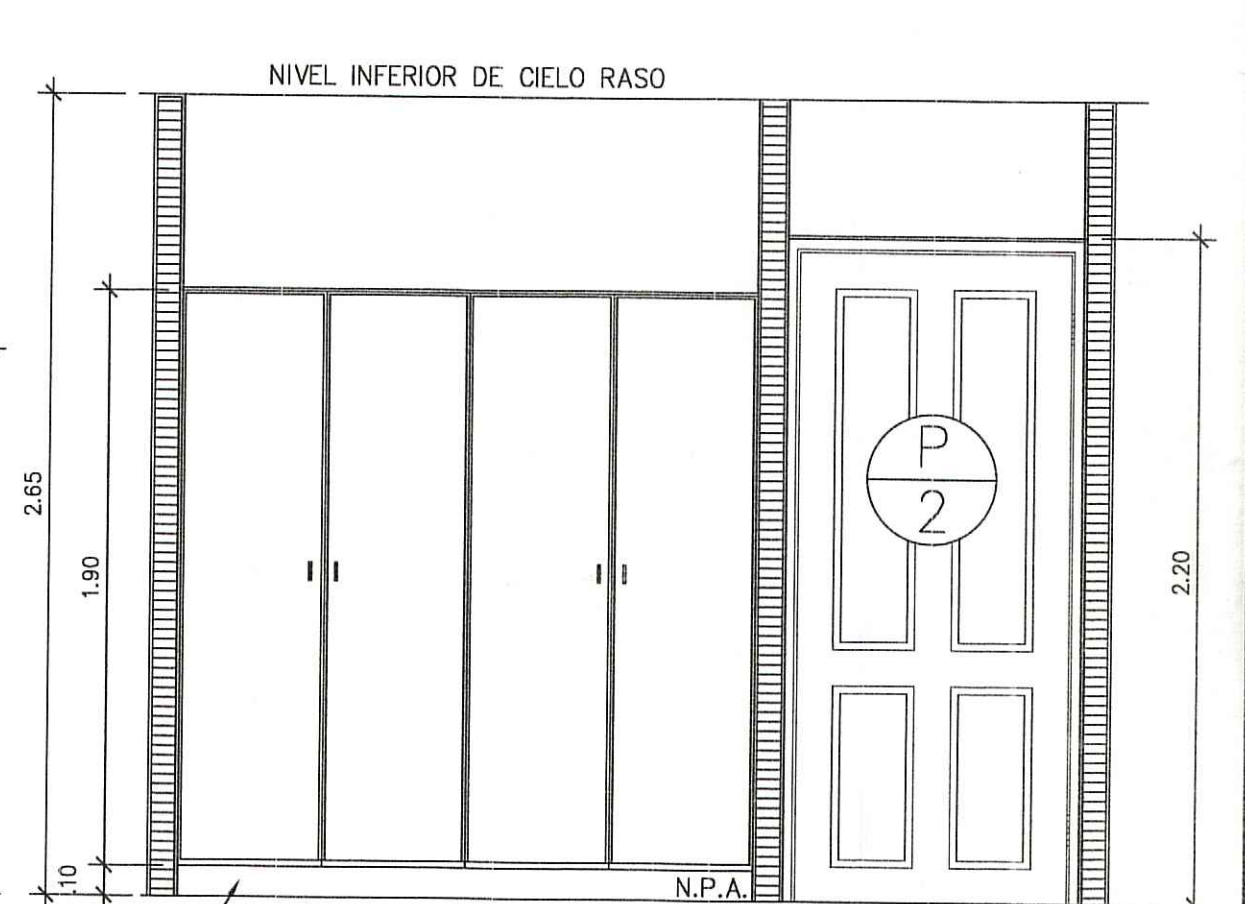

ELEVACION DE CLOSET E-1
SIN ESCALA

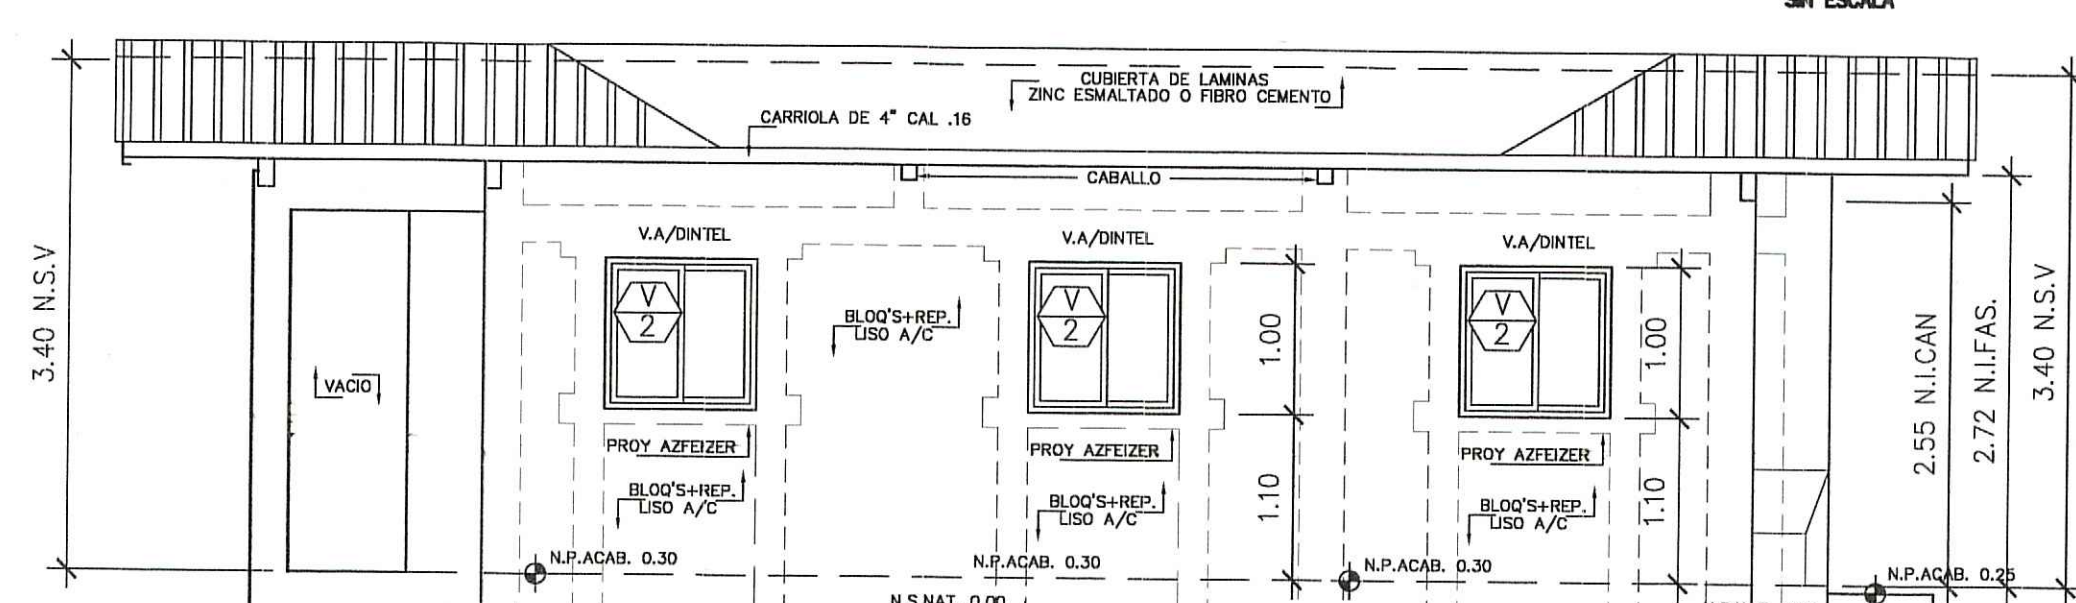

ELEVACION LATERAL DERECHA
ESCALA 1:50

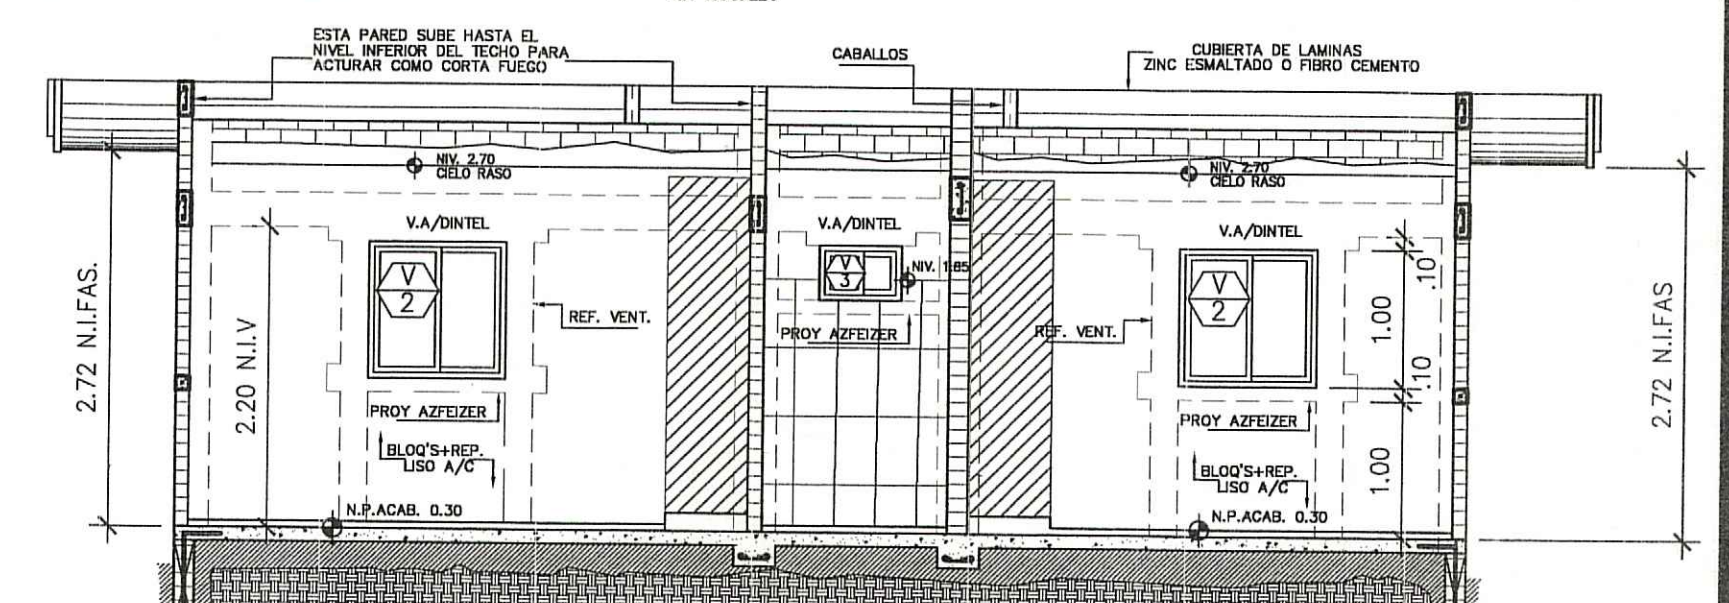

SECCION A-1
ESCALA 1:55

NOTA:
ESTA PLANO ES PROPIEDAD DE ORLANDO R. GARCIA A. Y ES PROHIBIDA SU REPRODUCCION TOTAL O PARCIAL ASI COMO EL USO DE SU CONTENIDO SIN CONVENIMIENTO POR ESCRITO DEL TITULAR DEL MISMO

MINISTERIO DE SALUD
DEPARTAMENTO DE SALUD AMBIENTAL
REVISADO
Fecha: 07-07-23
Número: 106-23



JOSE DANIEL PEREZ VILLARREAL
INGENIERO CIVIL
LICENCIA No. 2005-006-027
Ley 15 del 28 de enero de 1959
Junta Técnica de Ingeniería y Arquitectura

ORLANDO RAUL GARCIA ALONSO
ARQUITECTO
LICENCIA No. 2012-001-013
Ley 15 del 28 de enero de 1959
Junta Técnica de Ingeniería y Arquitectura



ORLANDO R. GARCIA A.
ARQUITECTO
LICENCIA 2012-001-013

DATOS GENERALES:
FOLIO REAL N° 30430841, CODIGO DE UBICACION 6003 PROPIEDAD DE JOSE DANIEL PEREZ VILLARREAL
DESCRIPCION:
PROYECTO: RESIDENCIA UNIFAMILIAR PROPIEDAD DE: JOSE DANIEL PEREZ CON N° DE CEDULA 6-704-1792 UBICADA EN EL CORREGIMIENTO DE: MONAGRILLO, DISTRITO DE CHITRE, PROVINCIA HERRERA, REPUBLICA DE PANAMA

DISEÑO:	ORLANDO GARCIA	ESCALA:	INDICADAS
CALCULO:	JOSÉ PEREZ	FECHA:	MAYO 2023
DIBUJO:	ORLANDO GARCIA	TOTAL DE HOJAS:	4
		NÚMERO	1 DE 4