




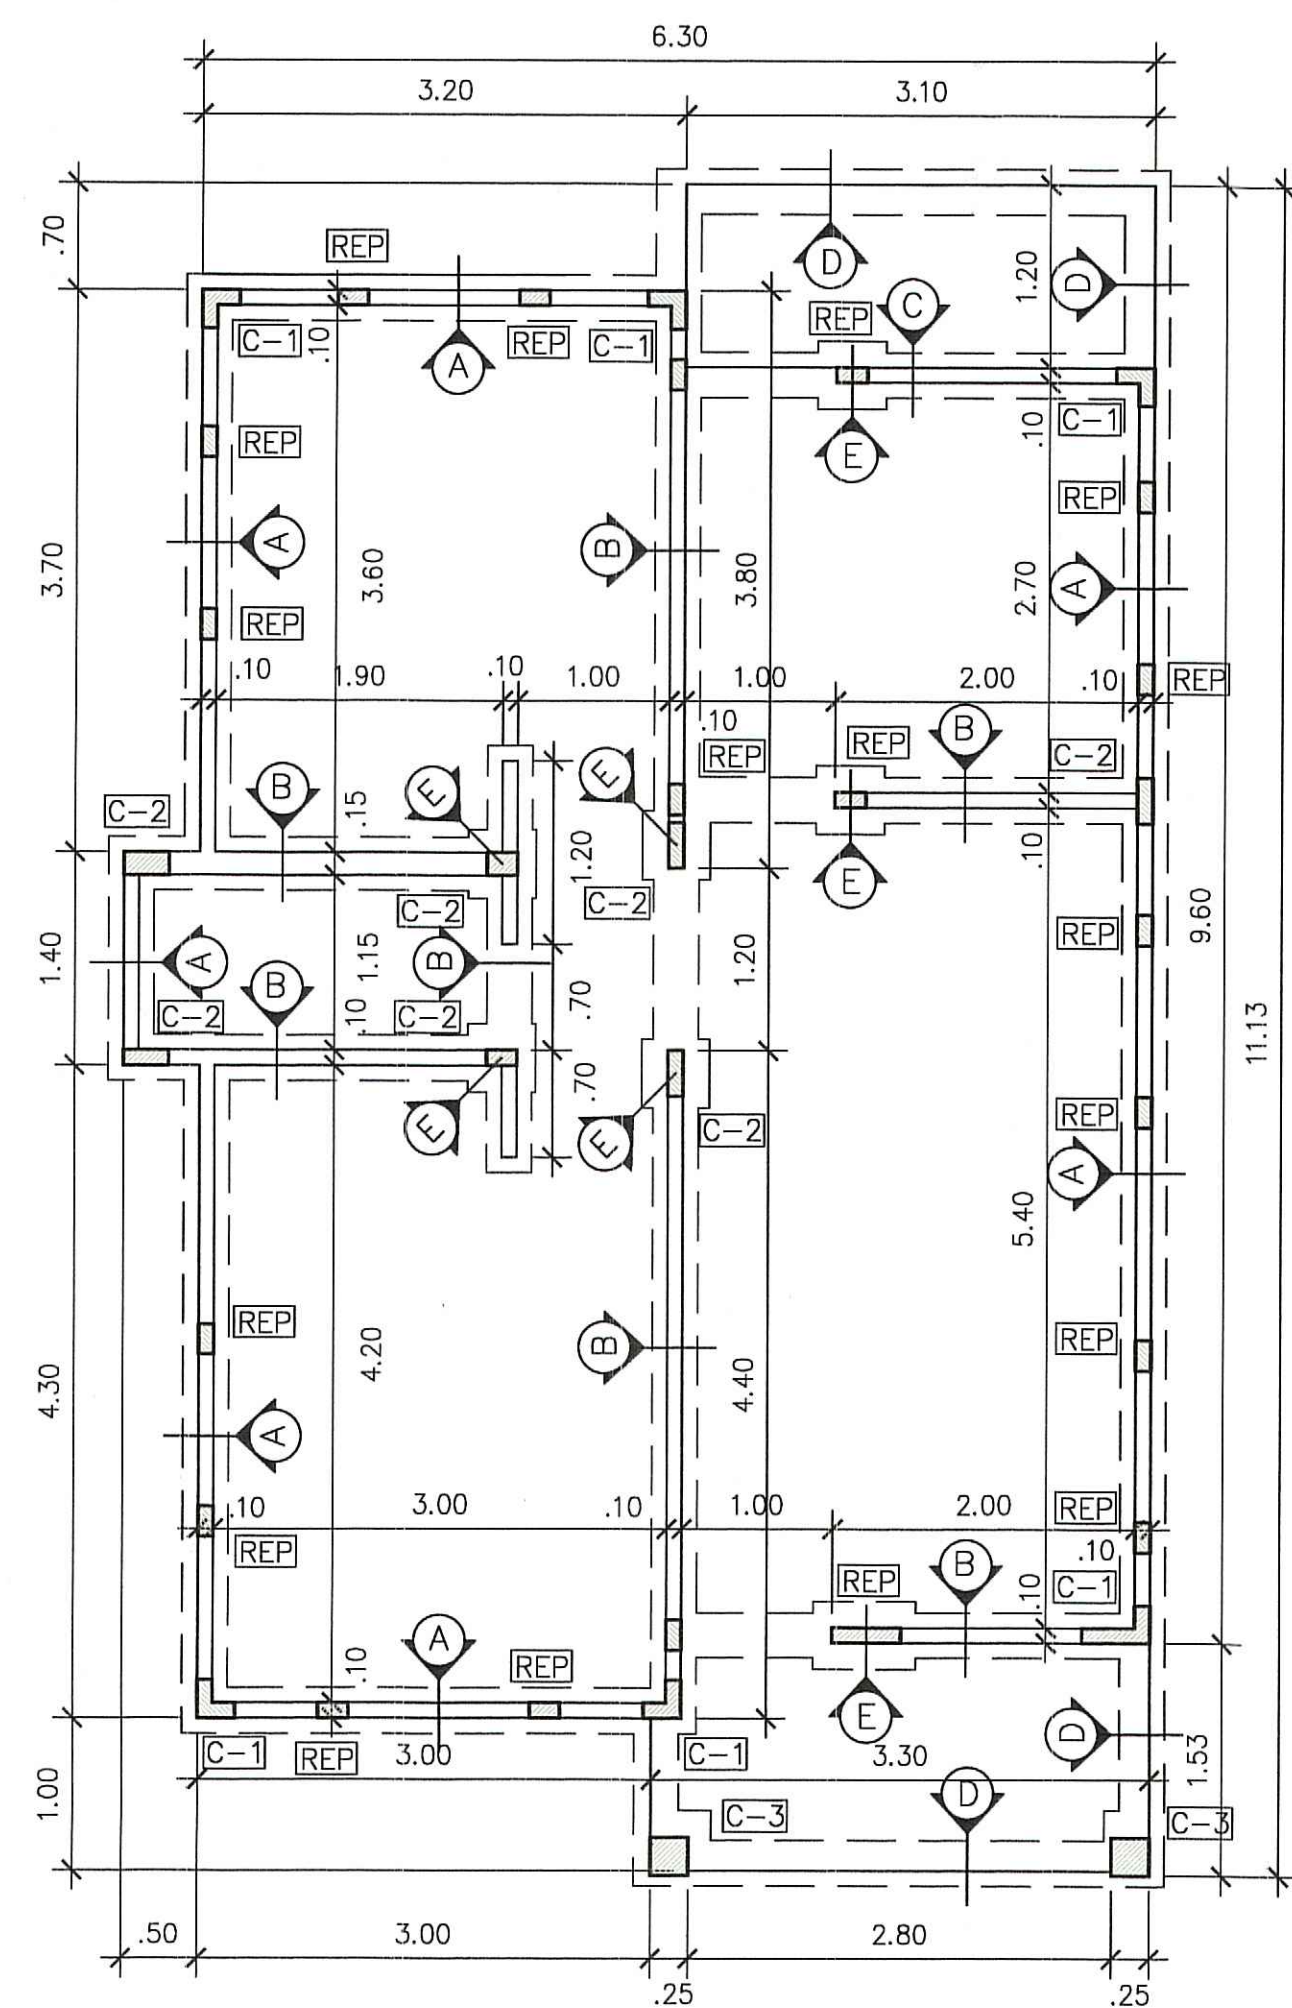


PLANTA DE CIMIENTOS
ESCALA 1:50

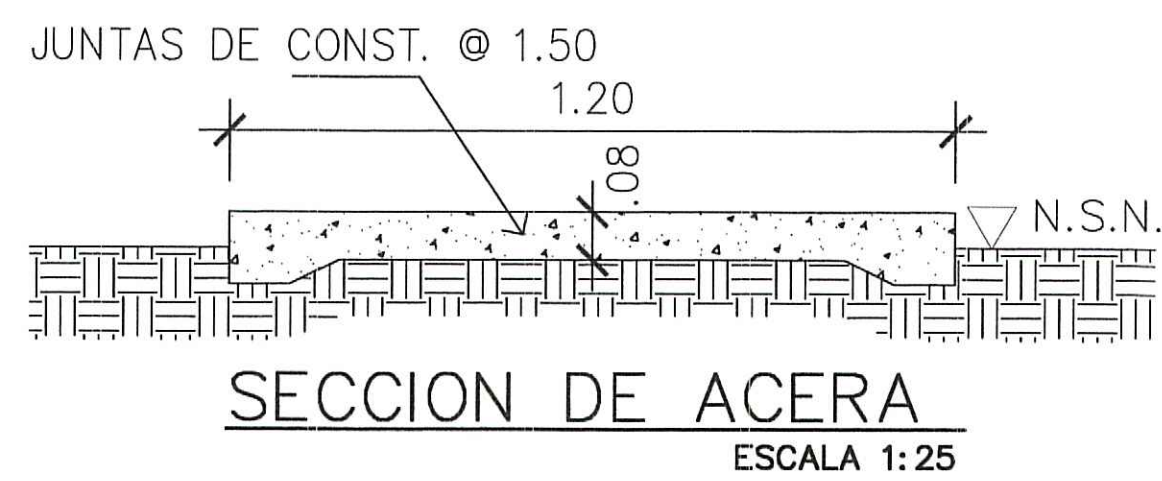


SECCION DE ACERA
ESCALA 1:25

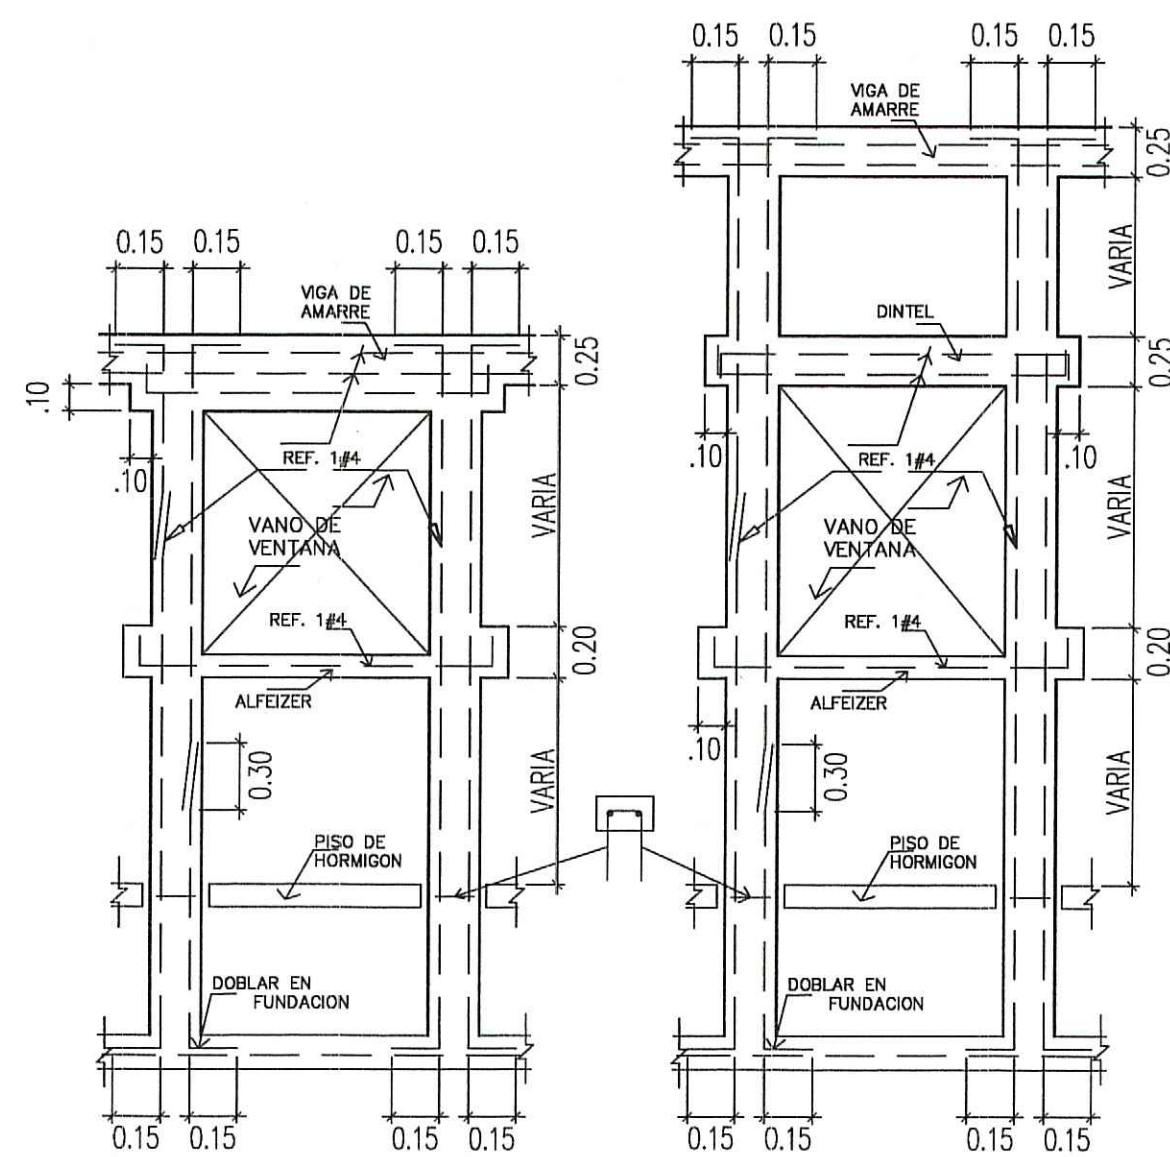


REFUERZO ALREDEDOR DE VENTANAS
SIN ESCALA

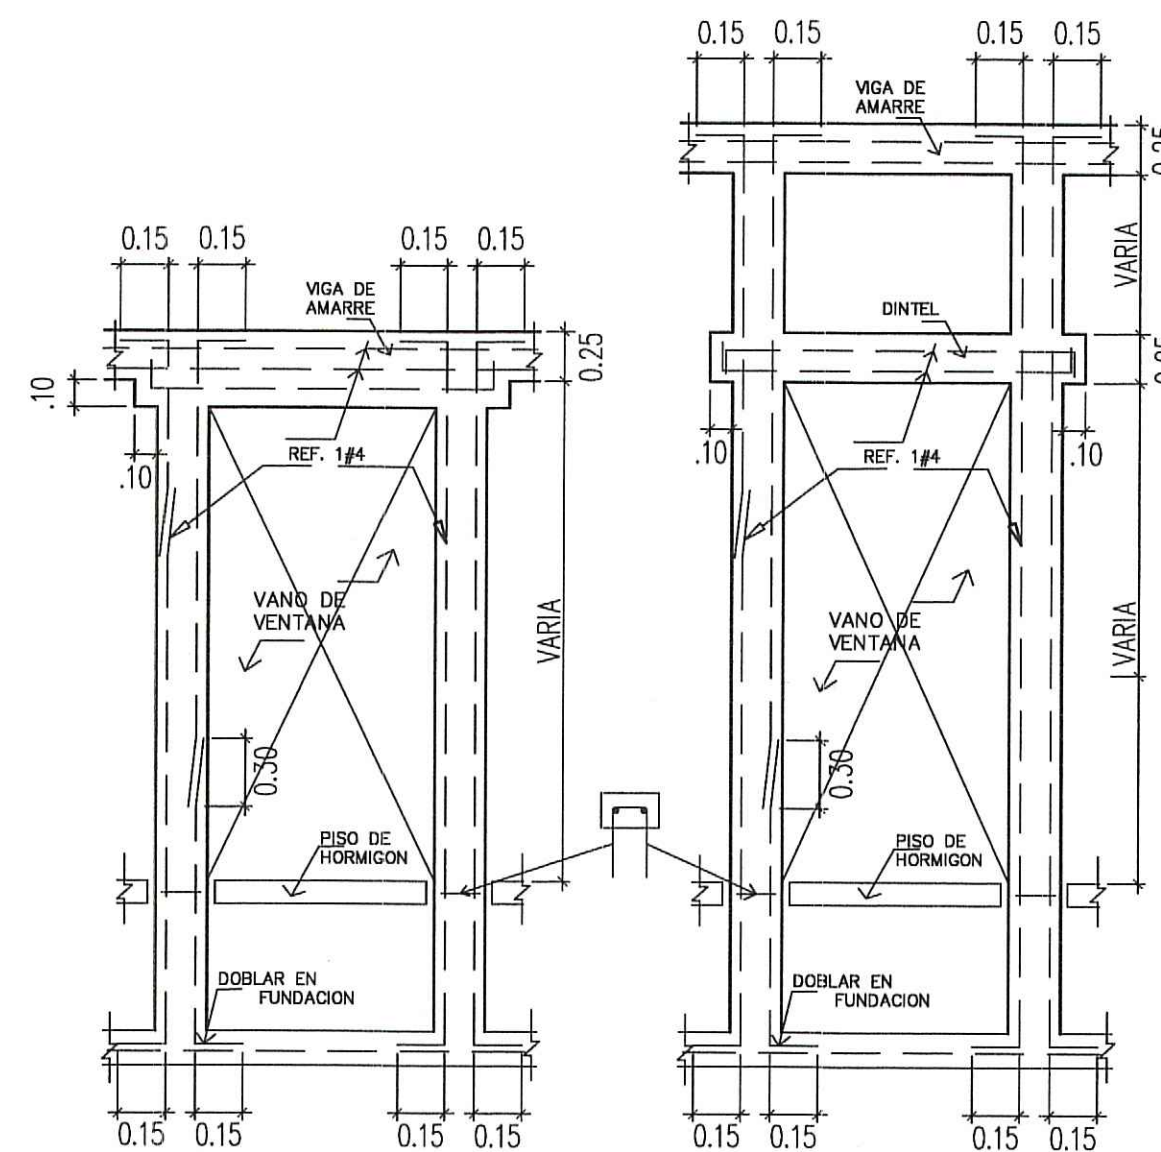


REFUERZO ALREDEDOR DE PUERTAS
SIN ESCALA

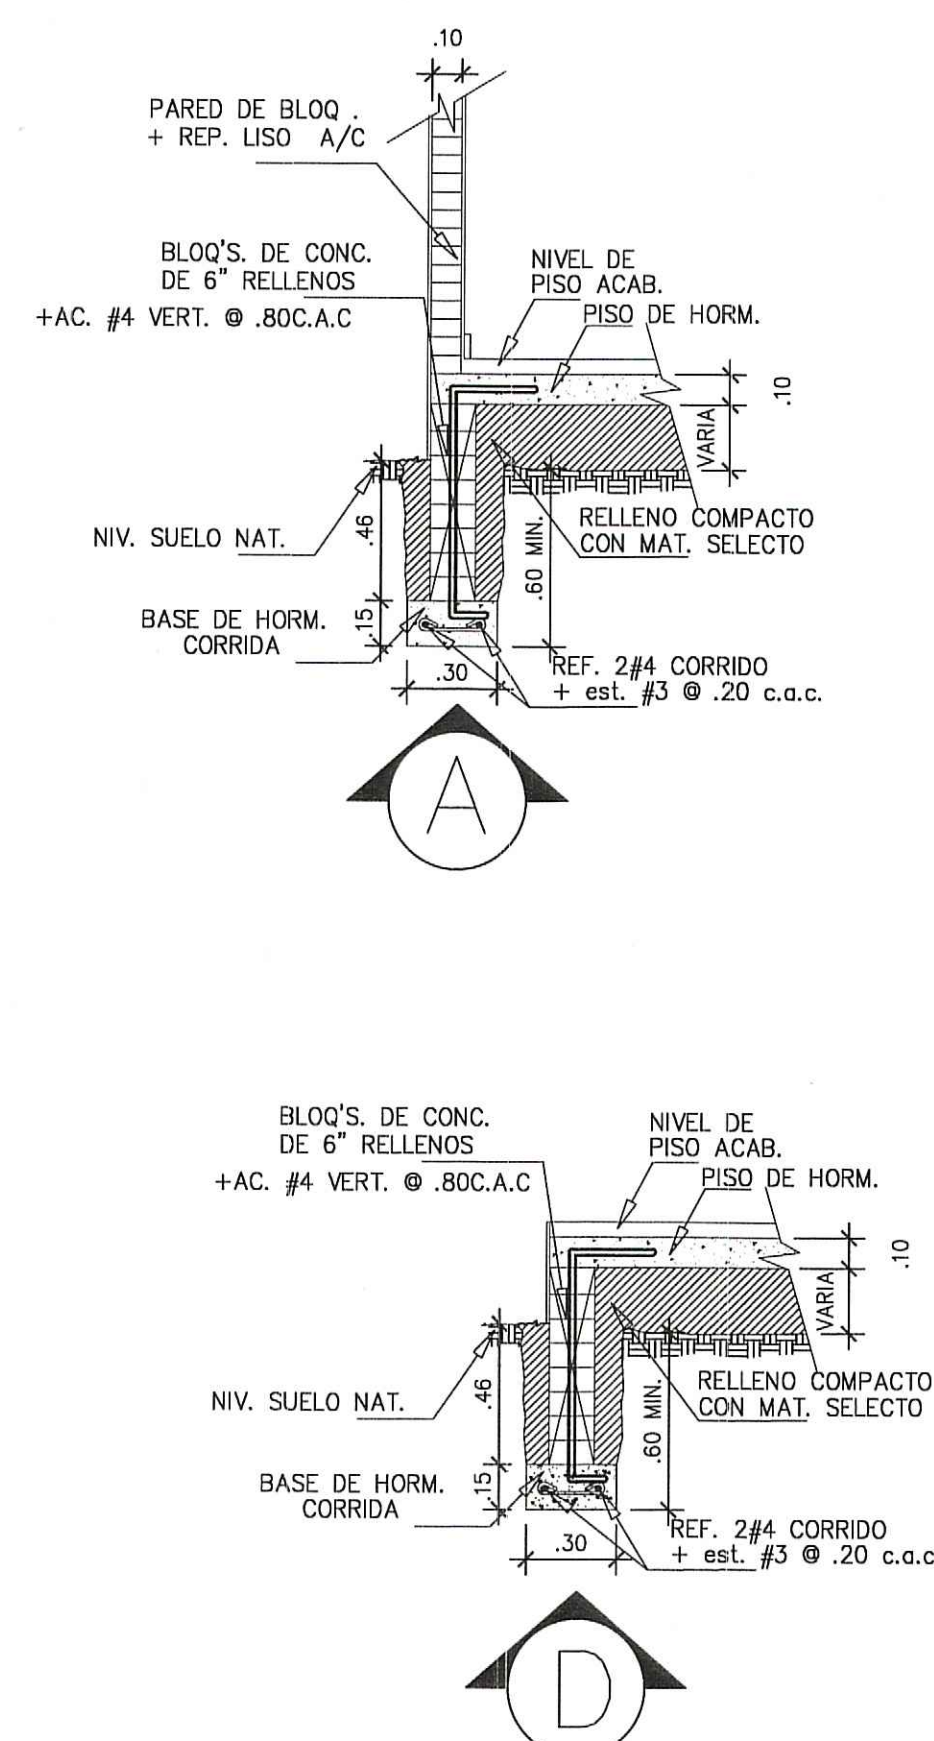


DETALLES DE CIMIENTOS
SIN ESCALA

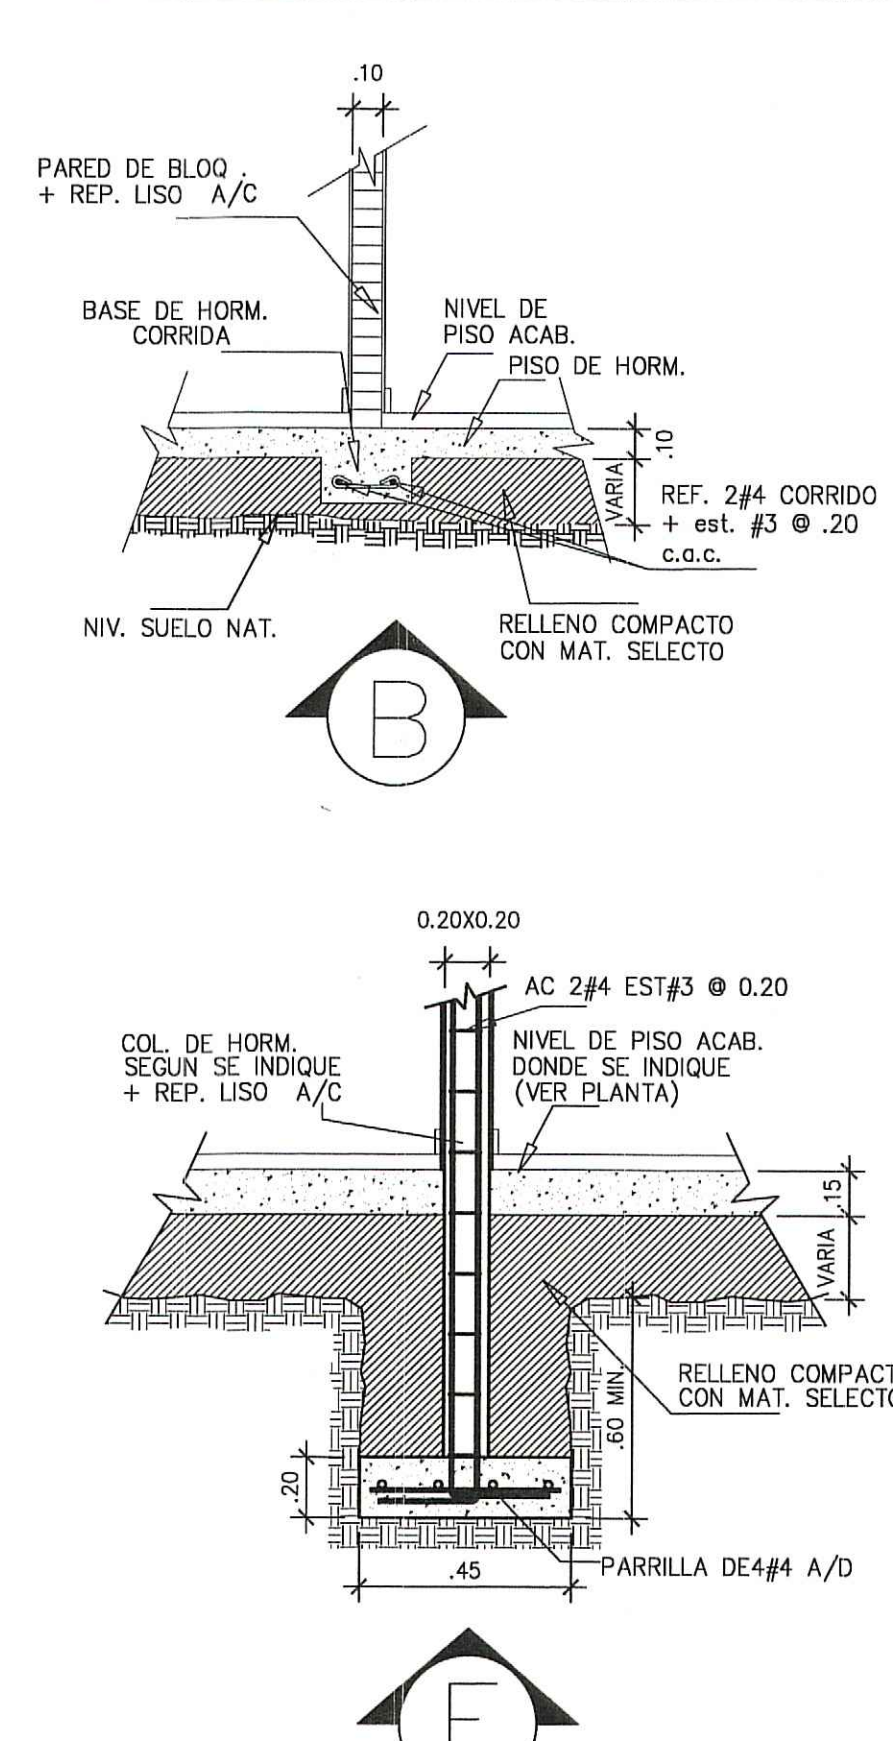


INTERSECCION EN PLANTA
DE CIMIENTOS DE PAREDES
SIN ESCALA

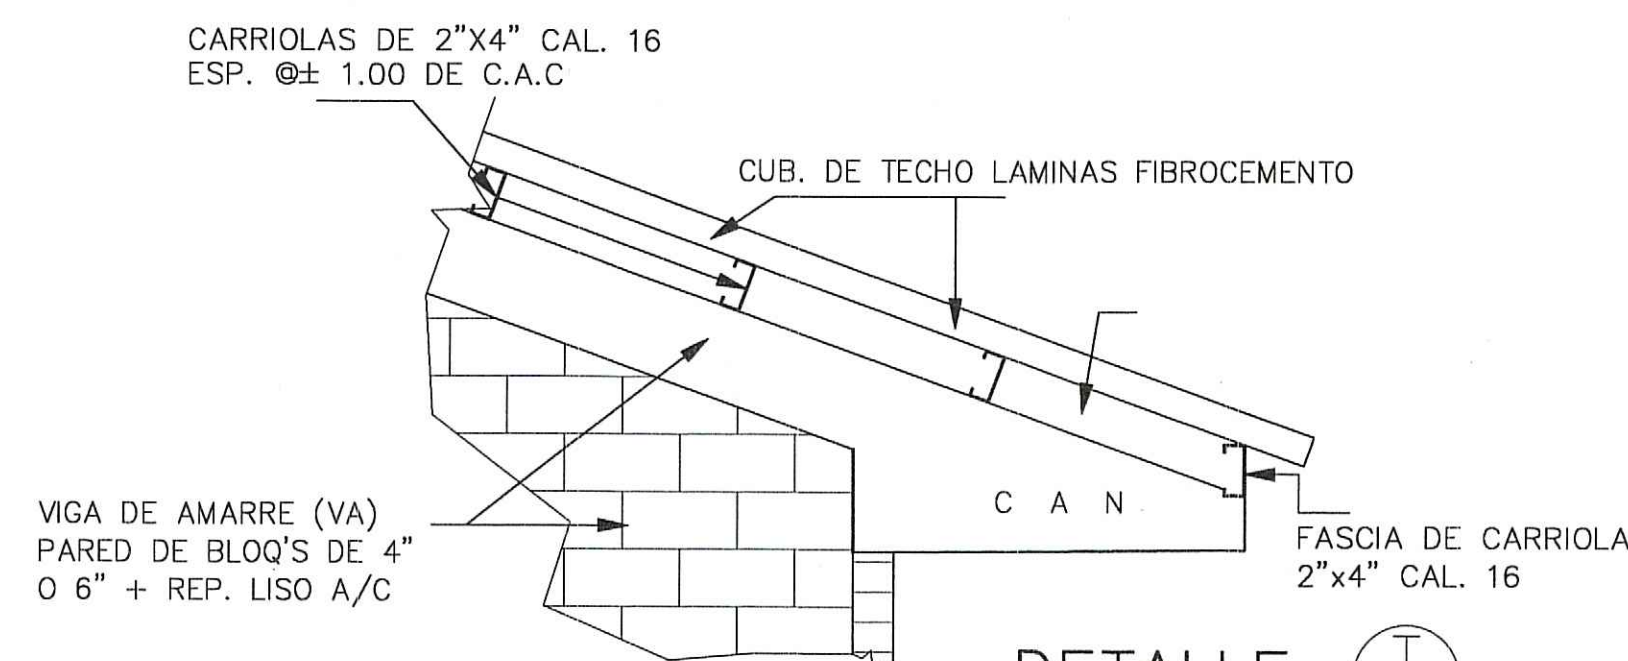


DETALLE
ESCALA 1:20

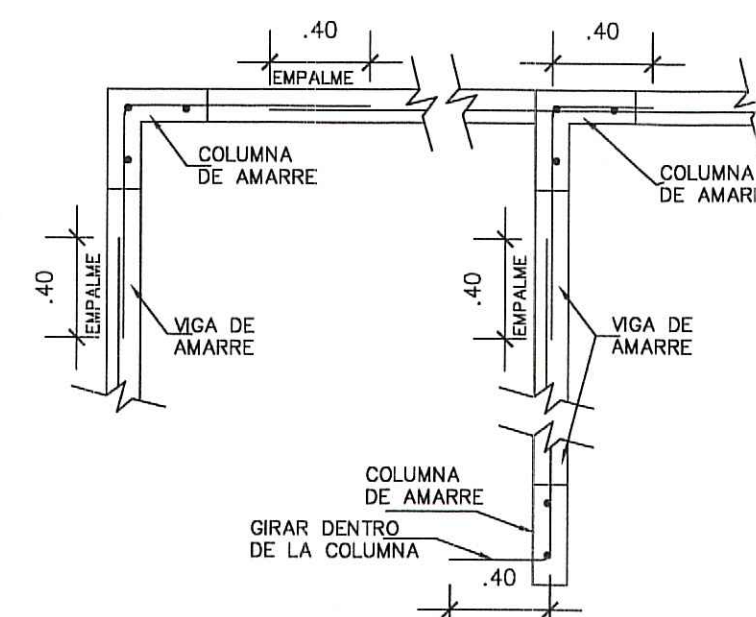


DETALLE TIPICO EN PLANTA
DE VIGA DE AMARRE
SIN ESCALA

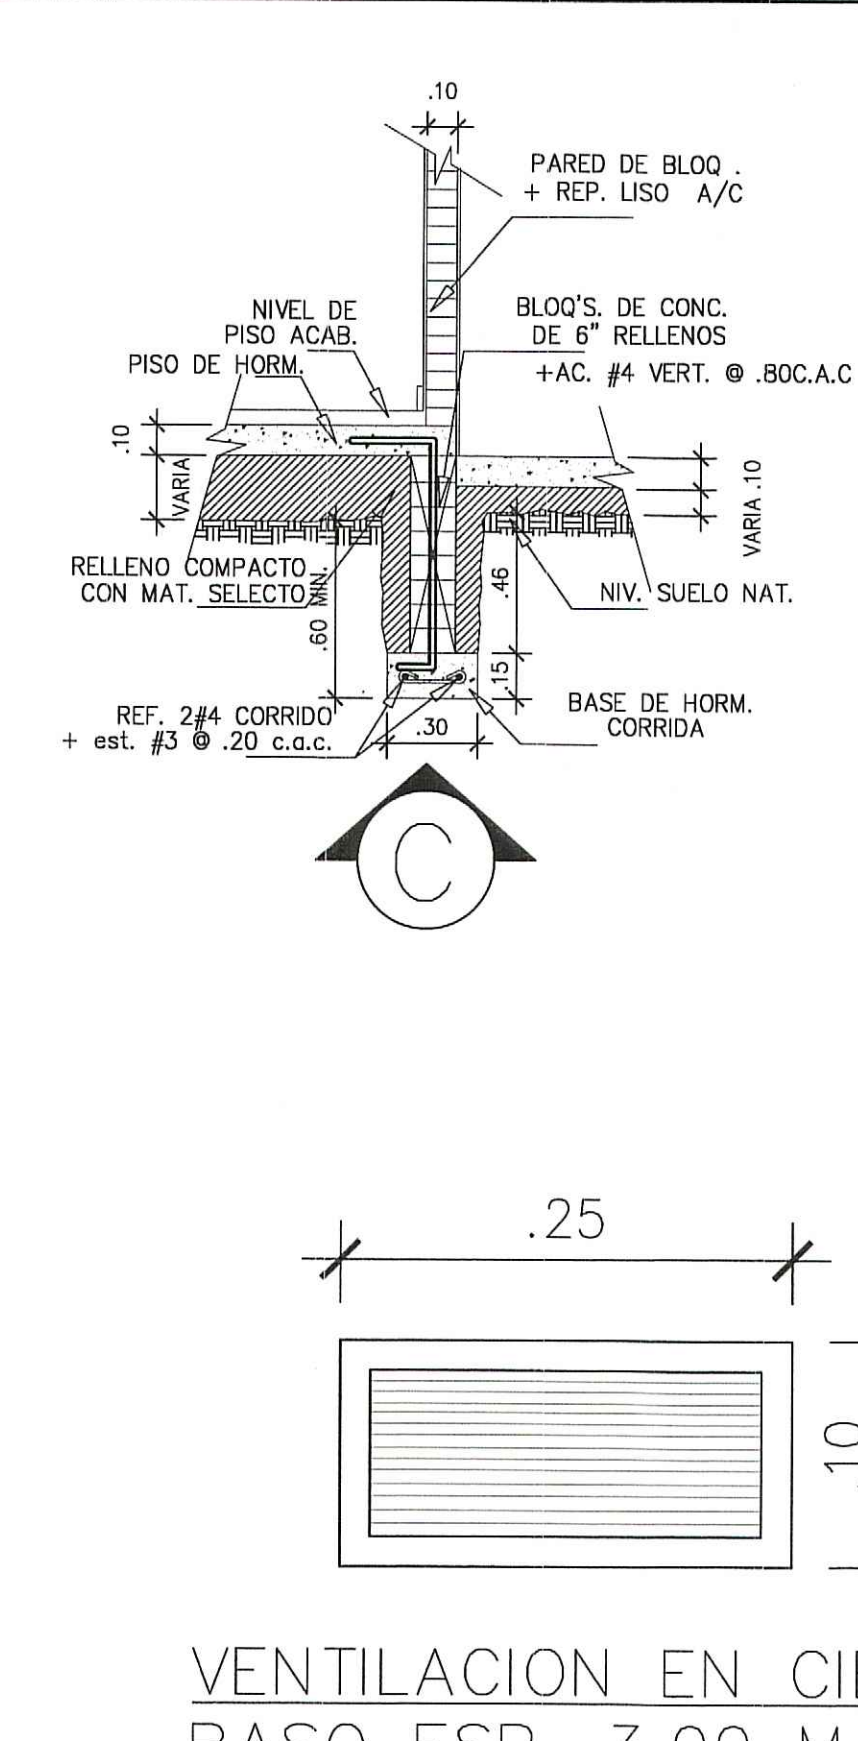


VENTILACION EN CIELO
RASO ESP. 3.00 MAX.
SIN ESCALA

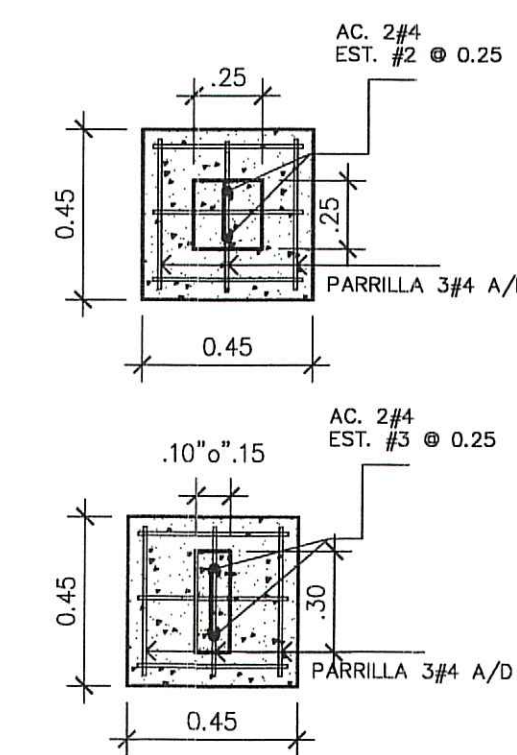


DET. DE ZAPATA
SIN ESCALA

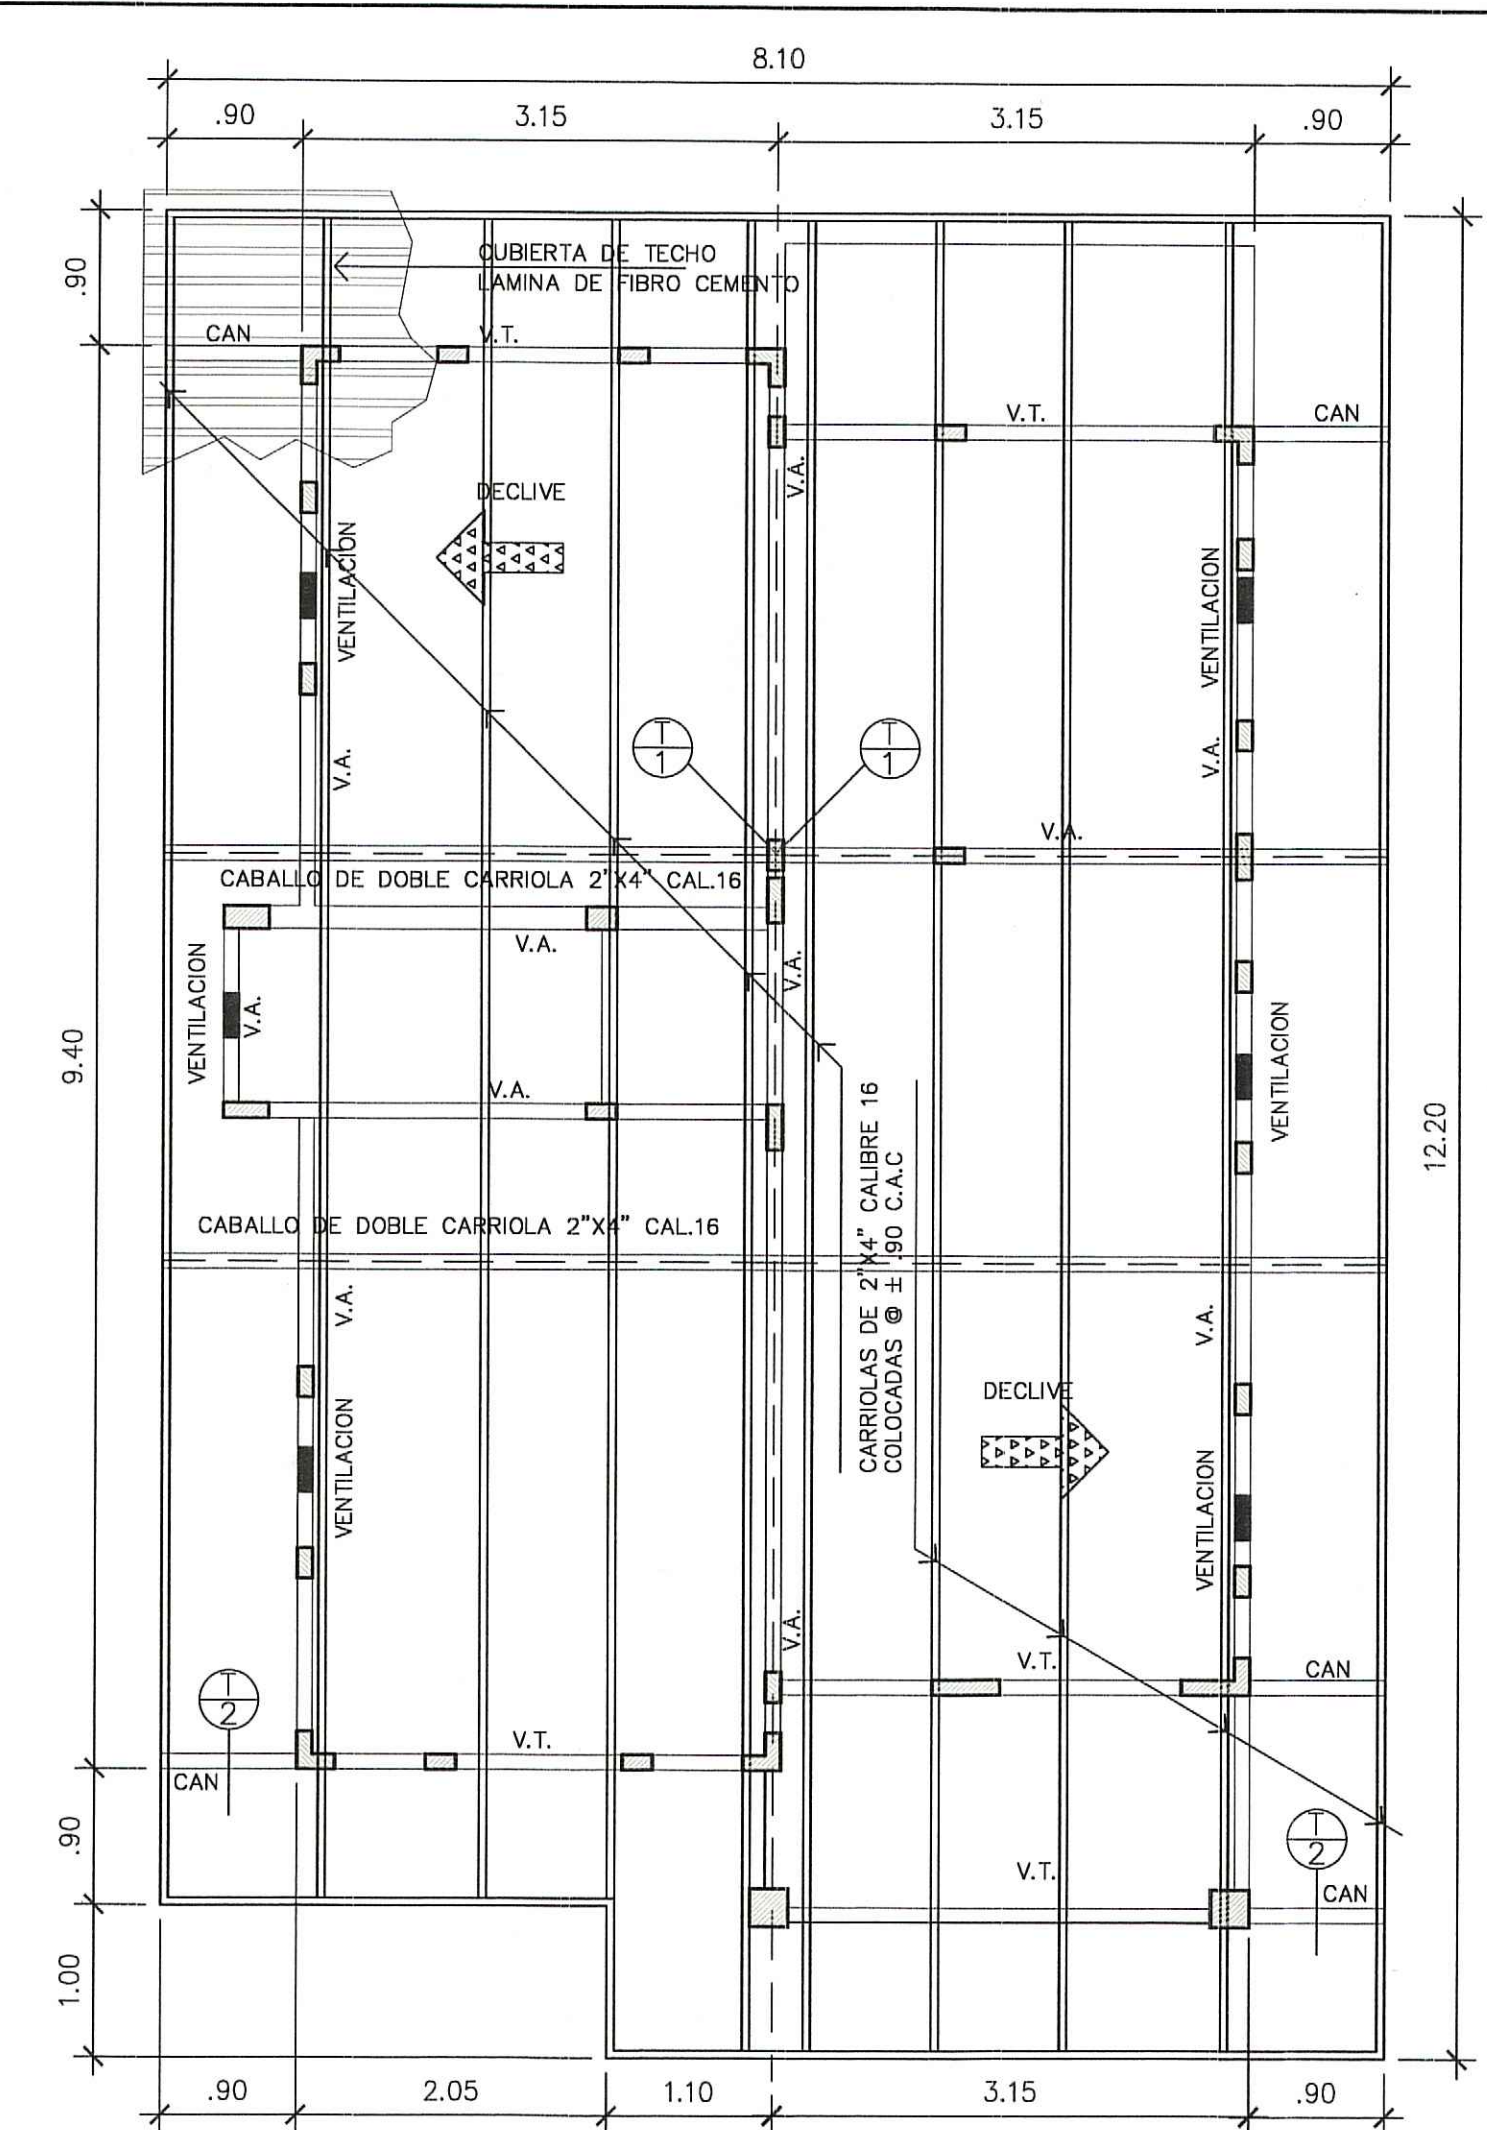


PLANTA DE TECHO
ESCALA 1:50

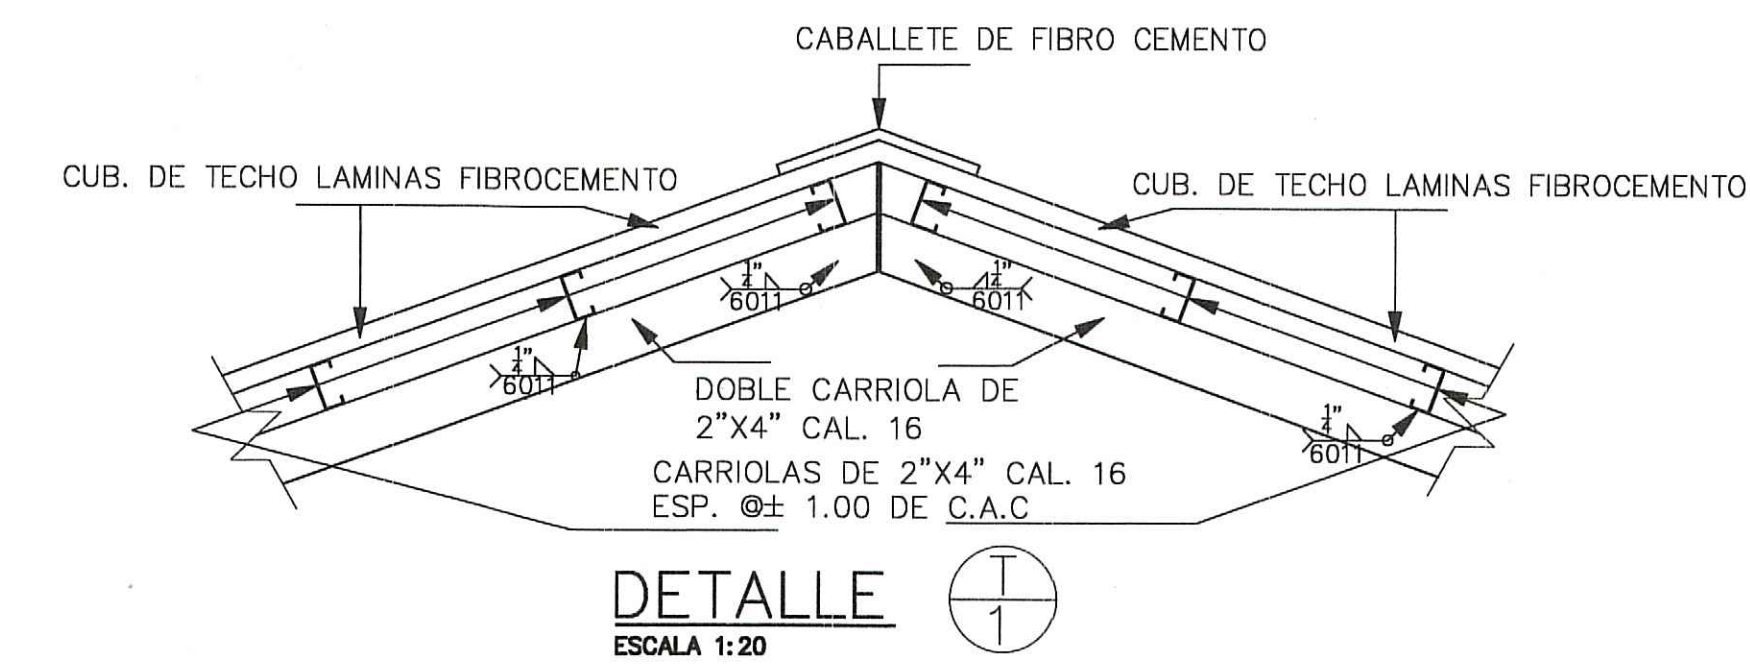


DETALLE
ESCALA 1:20

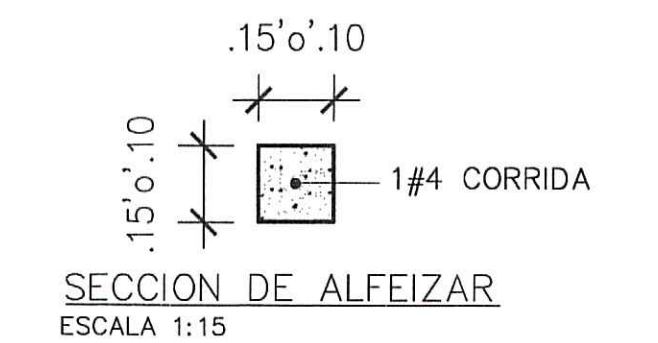


SECCION DE ALFEIZAR
ESCALA 1:15

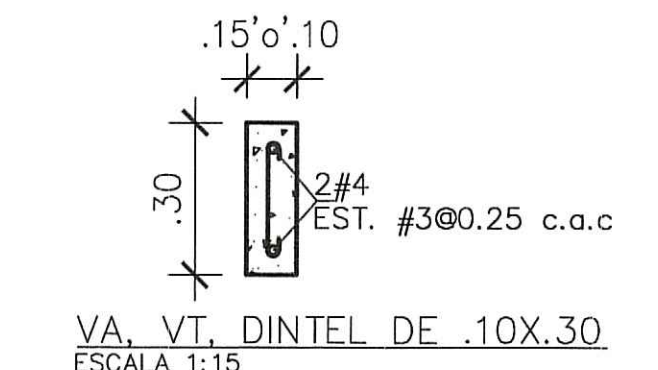


VA. VT. DINTEL DE .10X.30
ESCALA 1:15

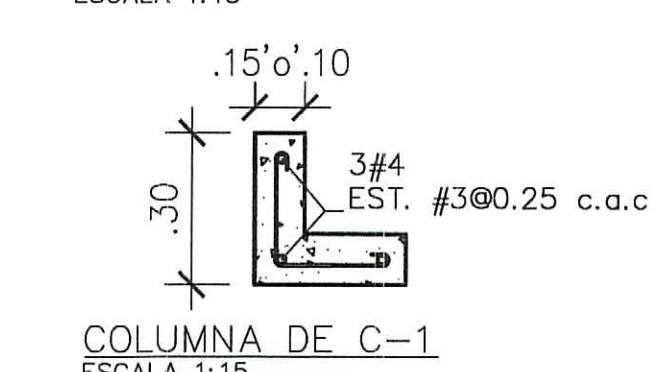

COLUMNA DE C-1
ESCALA 1:15

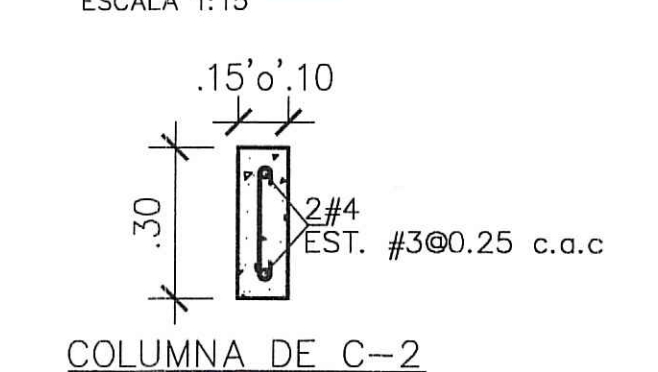

COLUMNA DE C-2
ESCALA 1:15

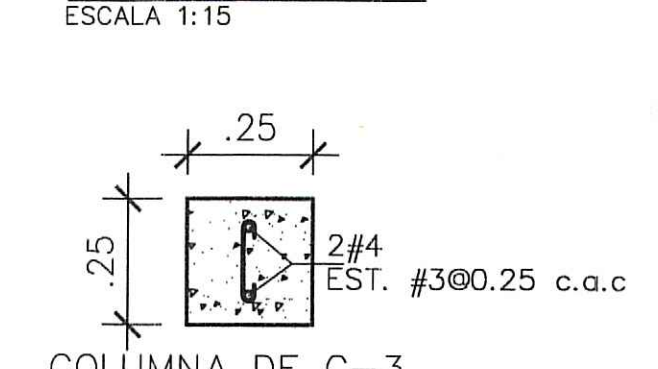

COLUMNA DE C-3
ESCALA 1:15

NOTA: ESTE PLANO ES PROPIEDAD DE ORLANDO R. GARCIA A. Y ES PROHIBIDA SU REPRODUCCION TOTAL O PARCIAL ASI COMO EL USO DE SU CONTENIDO SIN CONSENTIMIENTO POR ESCRITO DEL TITULAR DEL MISMO.

DEPARTAMENTO DE INGENIERIA MUNICIPAL
MUNICIPIO DE CHITRE
PERMISO No. 24860 PLANO No. 106-23
APROBADO
INGENIERO MUNICIPAL
AÑO 2023

REPUBLICA DE PANAMA
DEPARTAMENTO DE INGENIERIA MUNICIPAL
MUNICIPIO DE CHITRE
PERMISO No. 24860 PLANO No. 106-23
APROBADO
INGENIERO MUNICIPAL
AÑO 2023

MINISTERIO DE SALUD
DIRECCION MEDICA
BENEFICIO CUERPO DE BOMBEROS
DE LA REPUBLICA DE PANAMA
DINASEPI - ZR. HERRERA
ESTACION LOCAL CHITRE
INSPECCIONES TECNICAS Y VISADO DE PROYECTOS
PLANO VISADO
FIRMA
Ley 15 del 26 de enero de 1999
Junta Técnica de Ingeniería y Arquitectura

ORLANDO RAUL GARCIA ALONSO
ARQUITECTO
LICENCIA No. 2012-001-013
FIRMA
Ley 15 del 26 de enero de 1999
Junta Técnica de Ingeniería y Arquitectura

JOSE DANIEL PEREZ VILLARREAL
INGENIERO CIVIL
LICENCIA No. 2005-006-027
FIRMA
Ley 15 del 26 de enero de 1999
Junta Técnica de Ingeniería y Arquitectura

ORLANDO R. GARCIA A.
ARQUITECTO
LICENCIA 2012-001-013
DATOS GENERALES:
FOLIO REAL N° 30430841, CODIGO DE UBICACION 6003 PROPIEDAD DE JOSE DANIEL PEREZ VILLARREAL
DESCRIPCION:
PROYECTO: RESIDENCIA UNIFAMILIAR
PROPIEDAD DE: JOSE DANIEL PEREZ CON N° DE CEDULA :6-704-1792
UBICADA EN EL CORREGIMIENTO DE: MONAGRILLO, DISTRITO DE CHITRE, PROVINCIA HERRERA, REPUBLICA DE PANAMA

DISEÑO: ORLANDO GARCIA	ESCALA: INDICADAS
CALCULO: JOSE PEREZ	FECHA: MAYO 2023
DIBUJO: ORLANDO GARCIA	TOTAL DE HOJAS: 4
	NUMERO 2 DE 4