

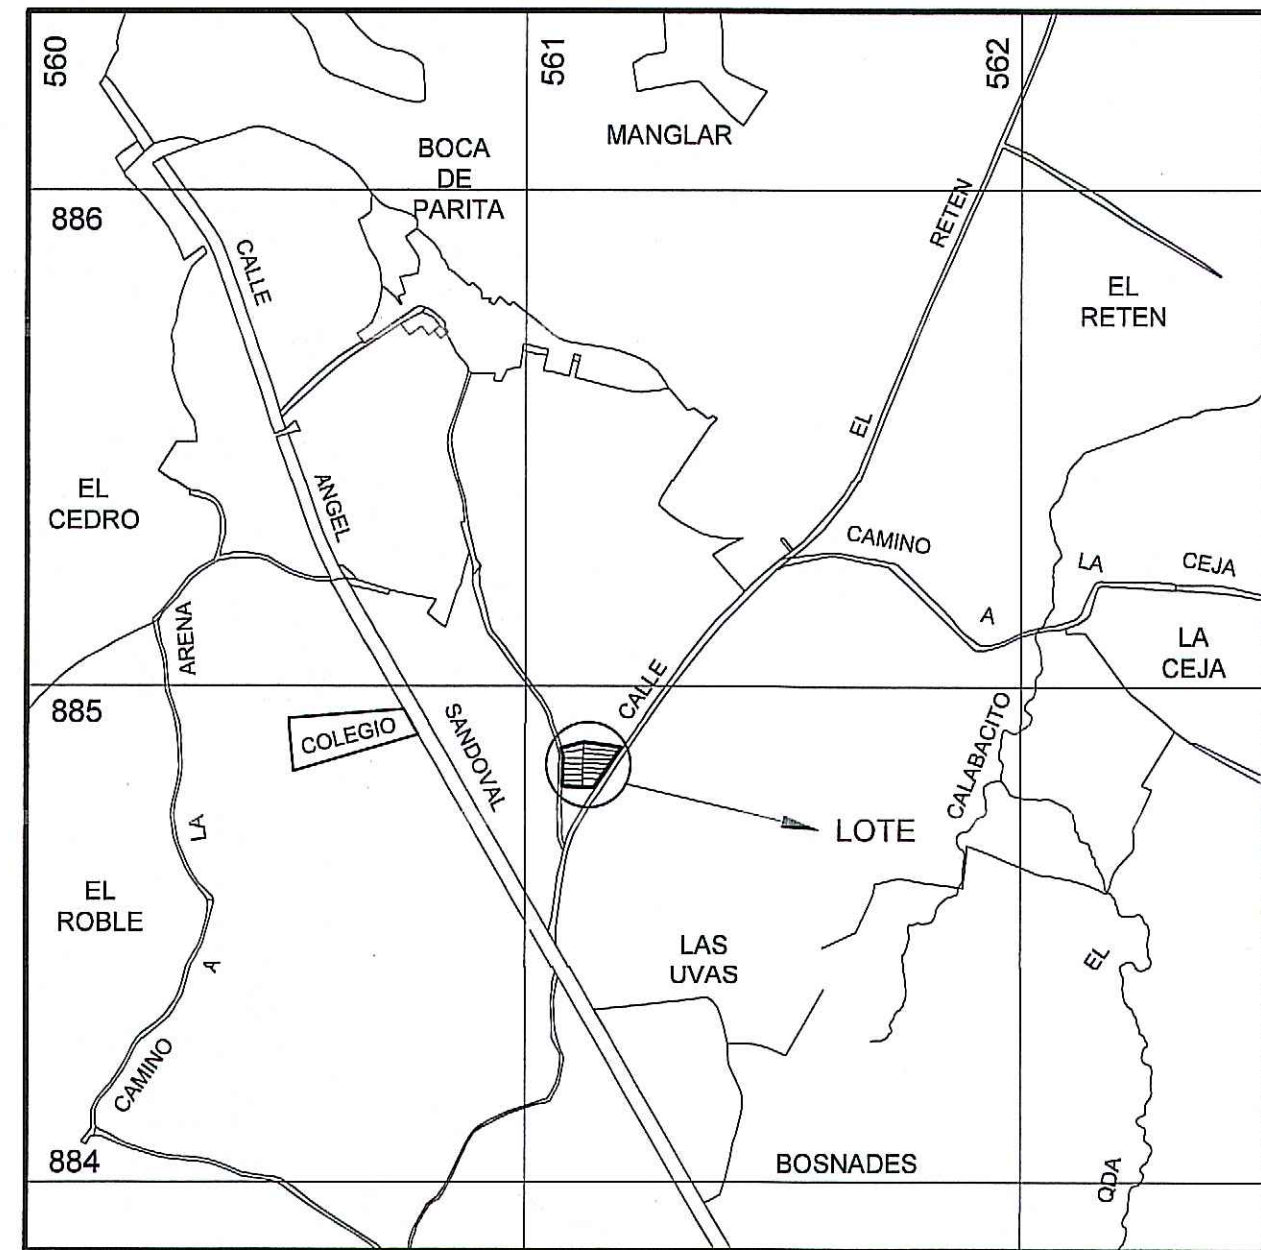
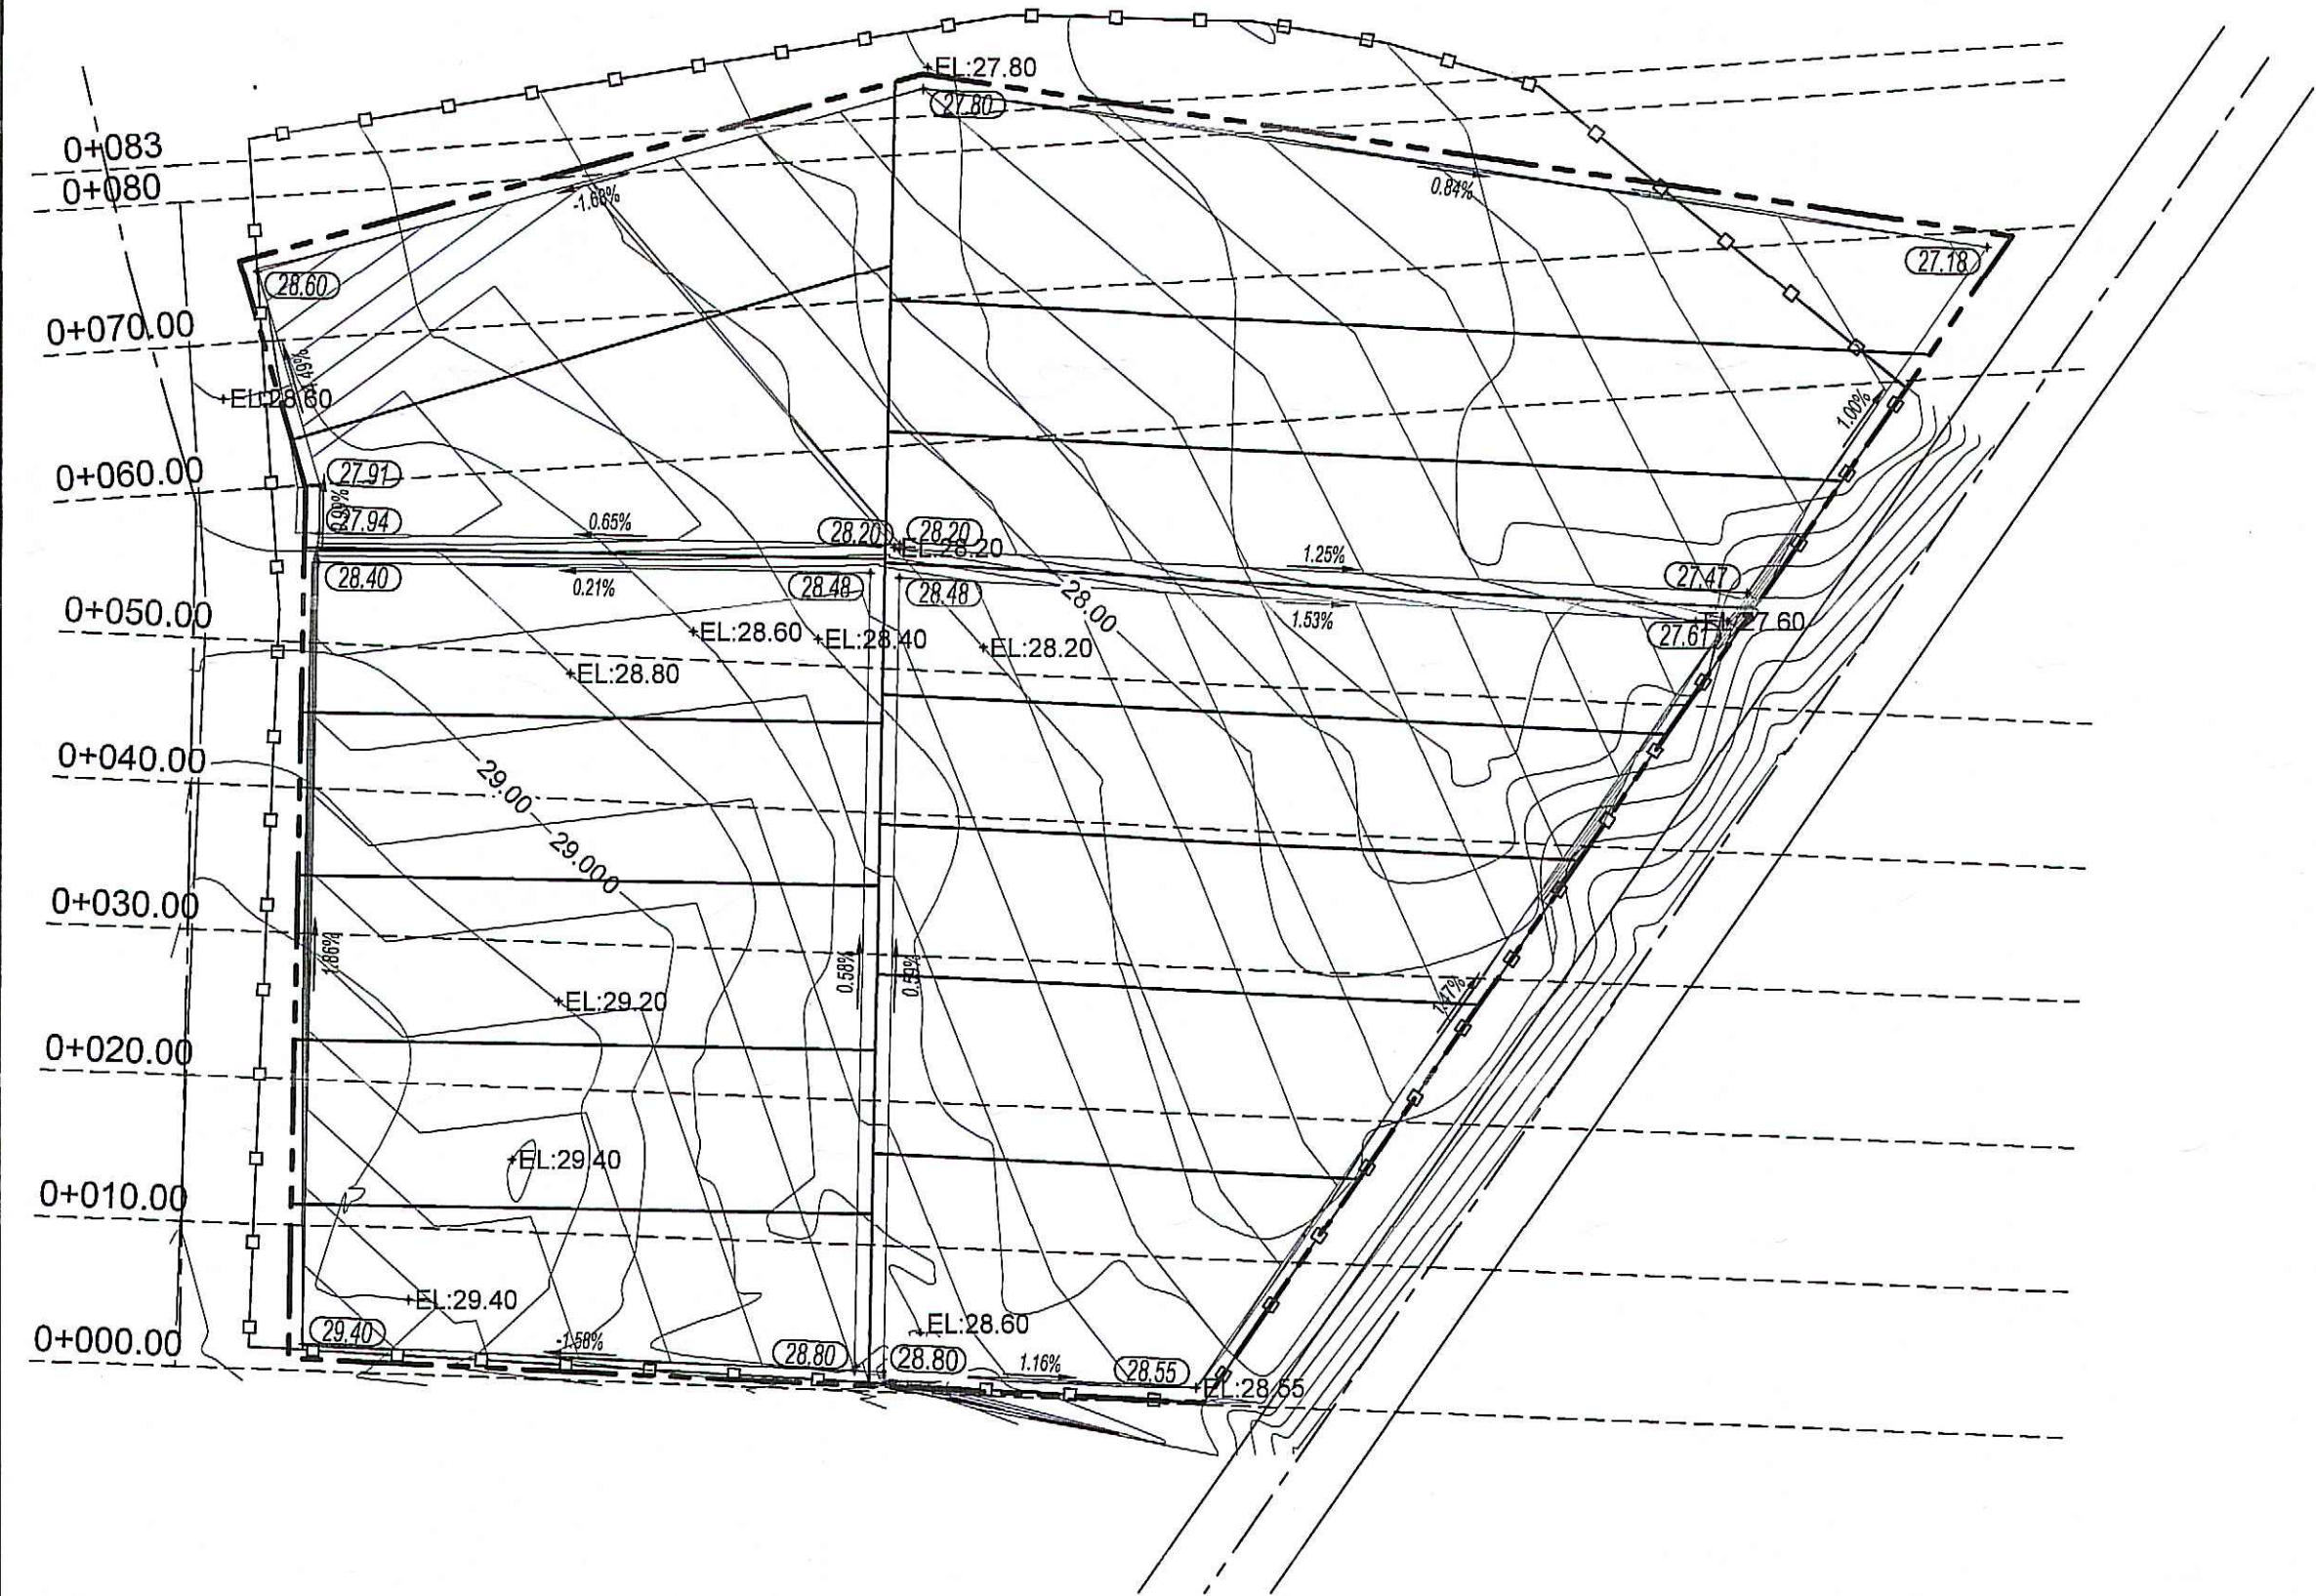
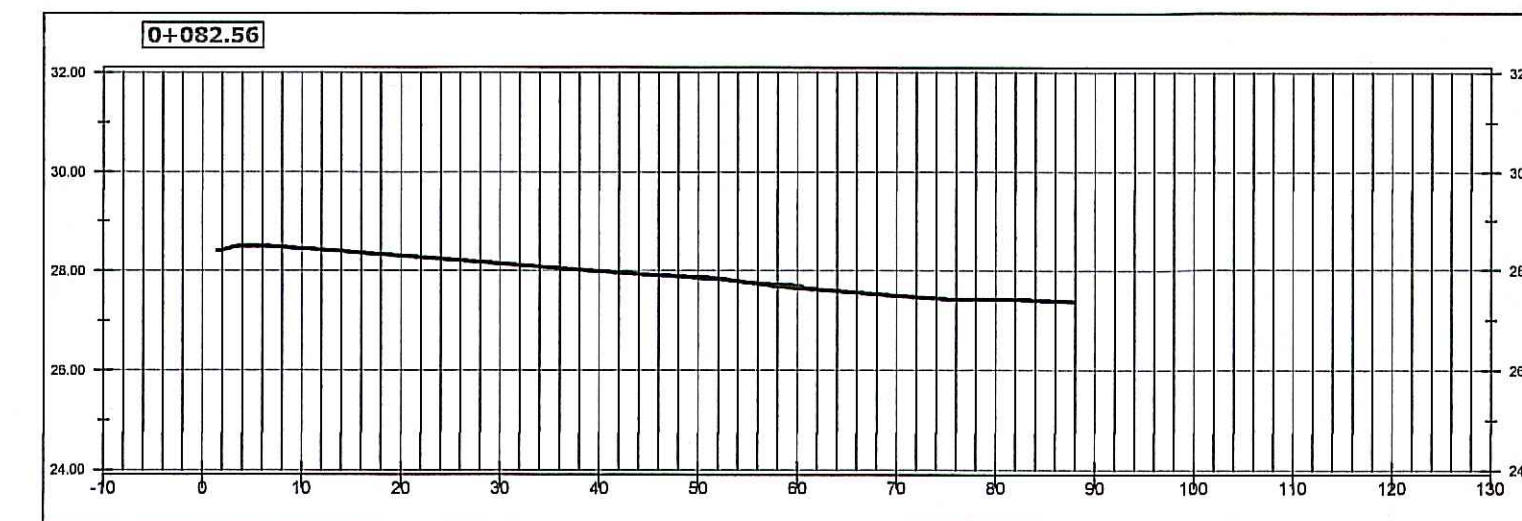
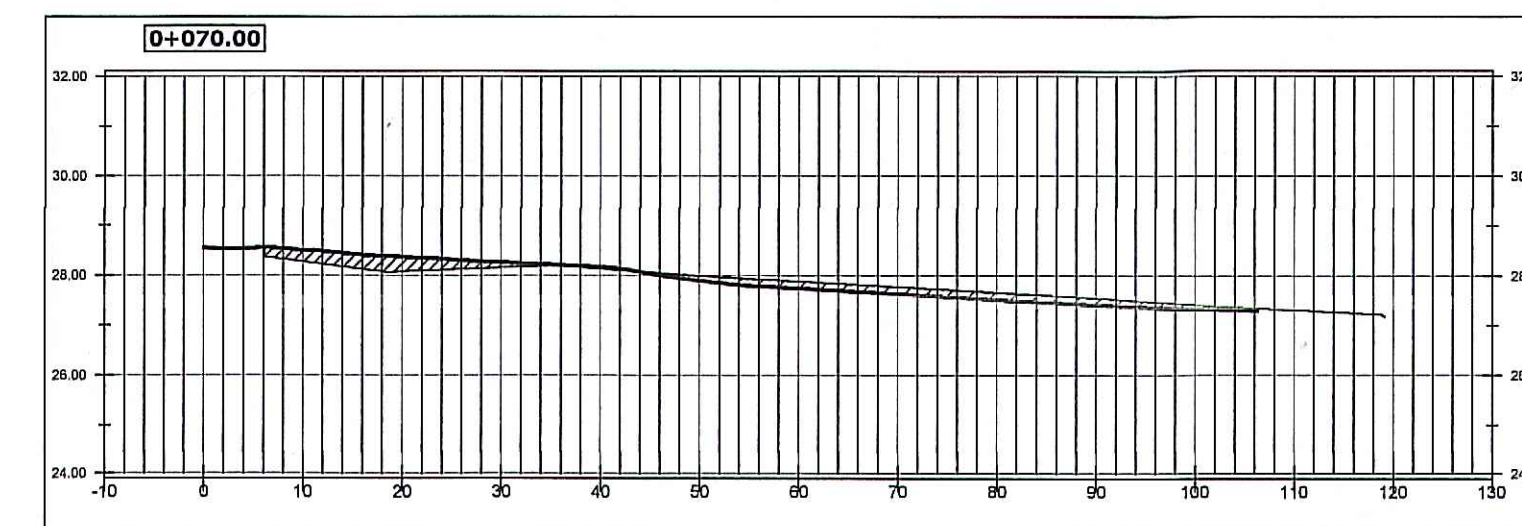
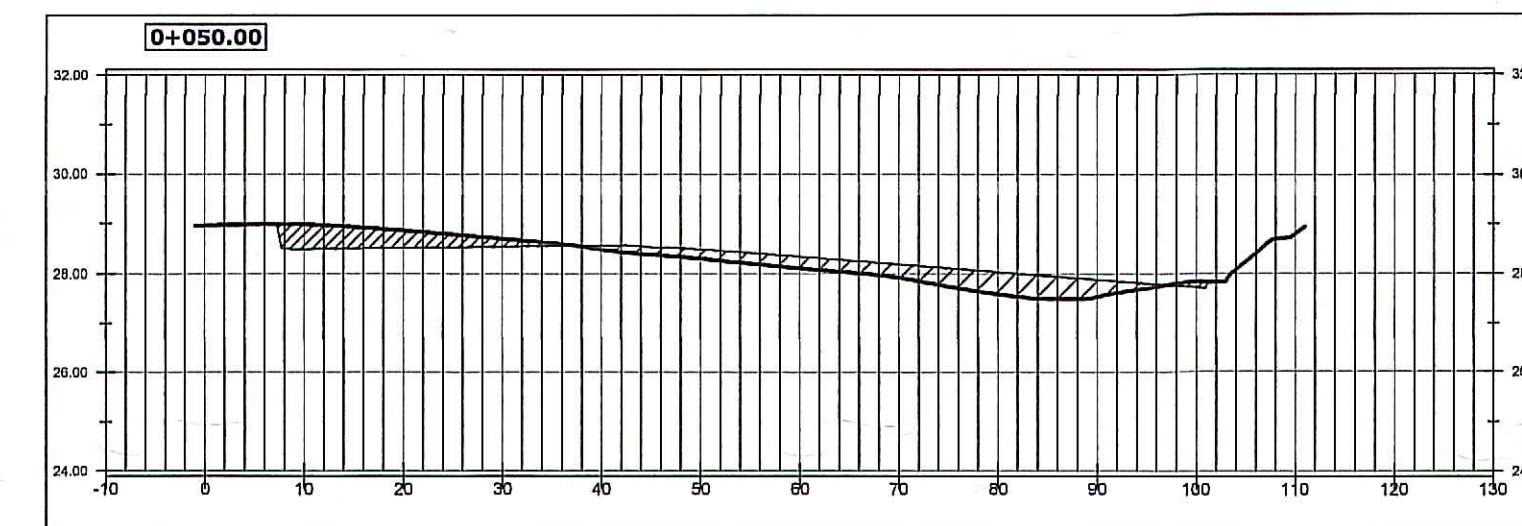
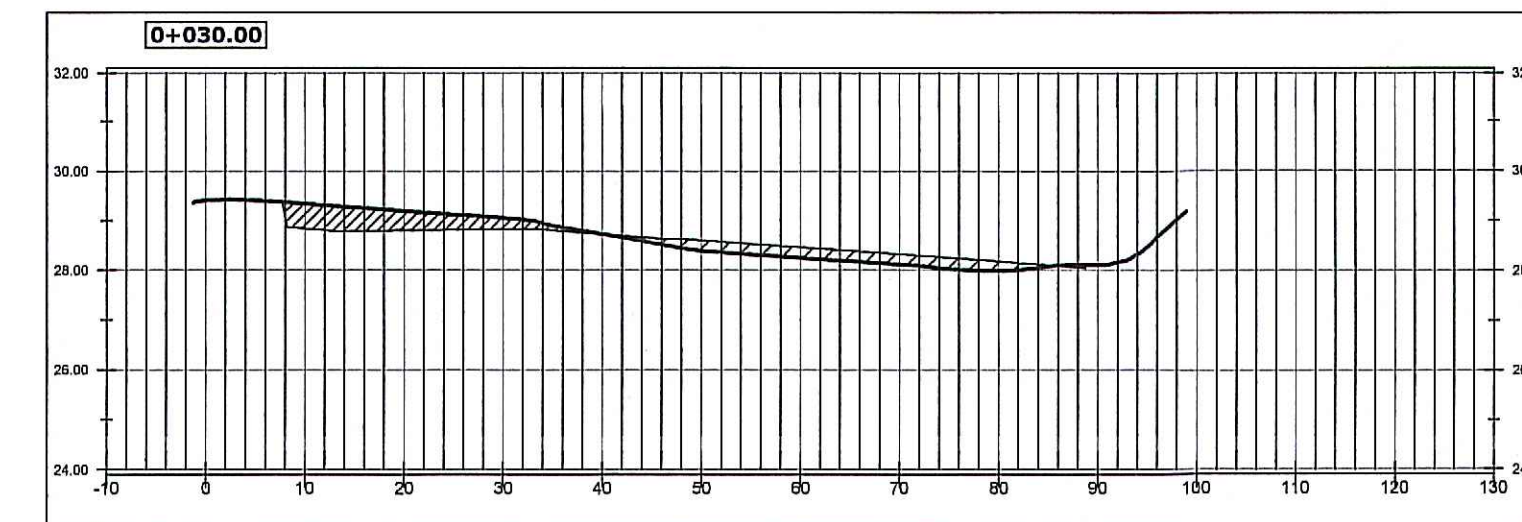
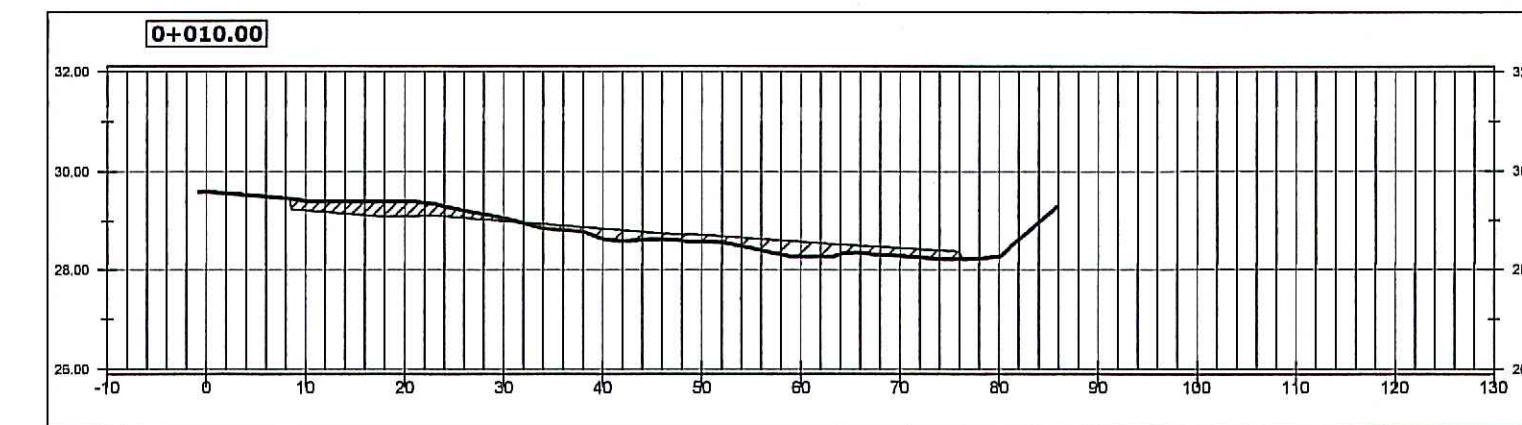
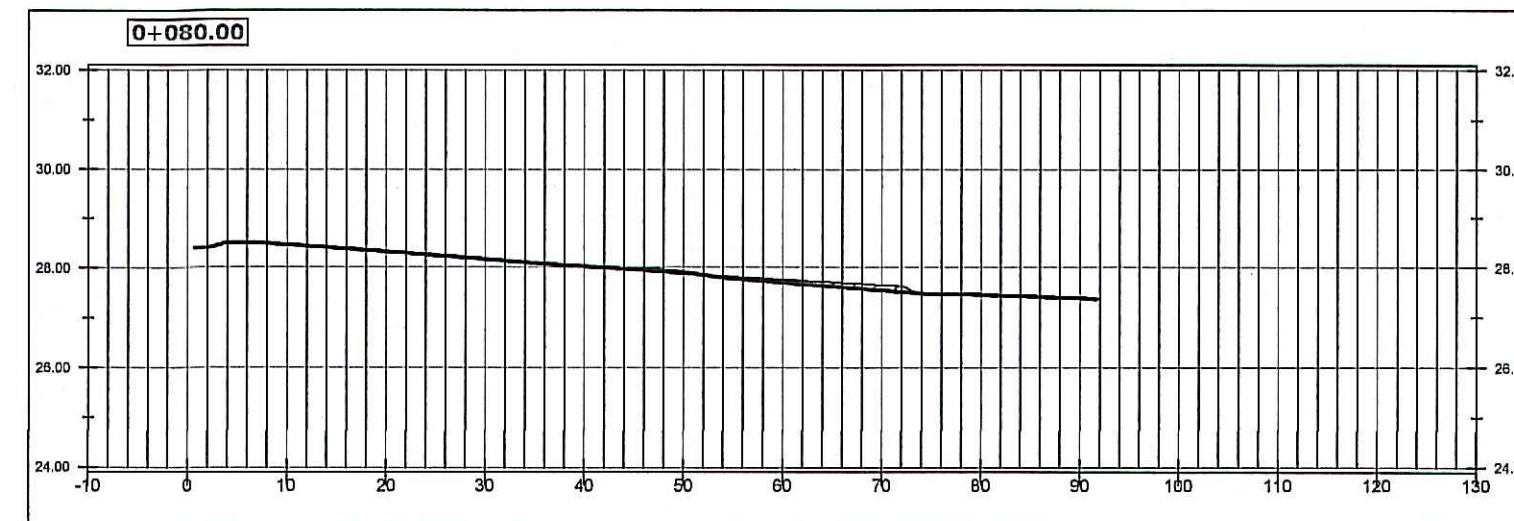
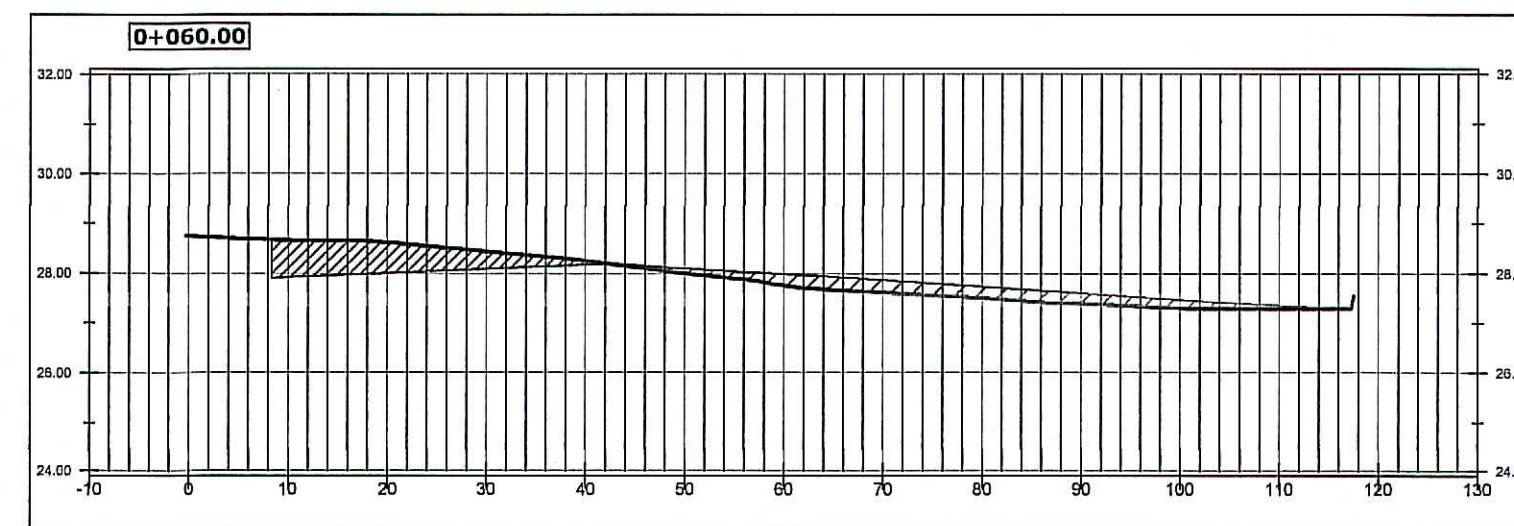
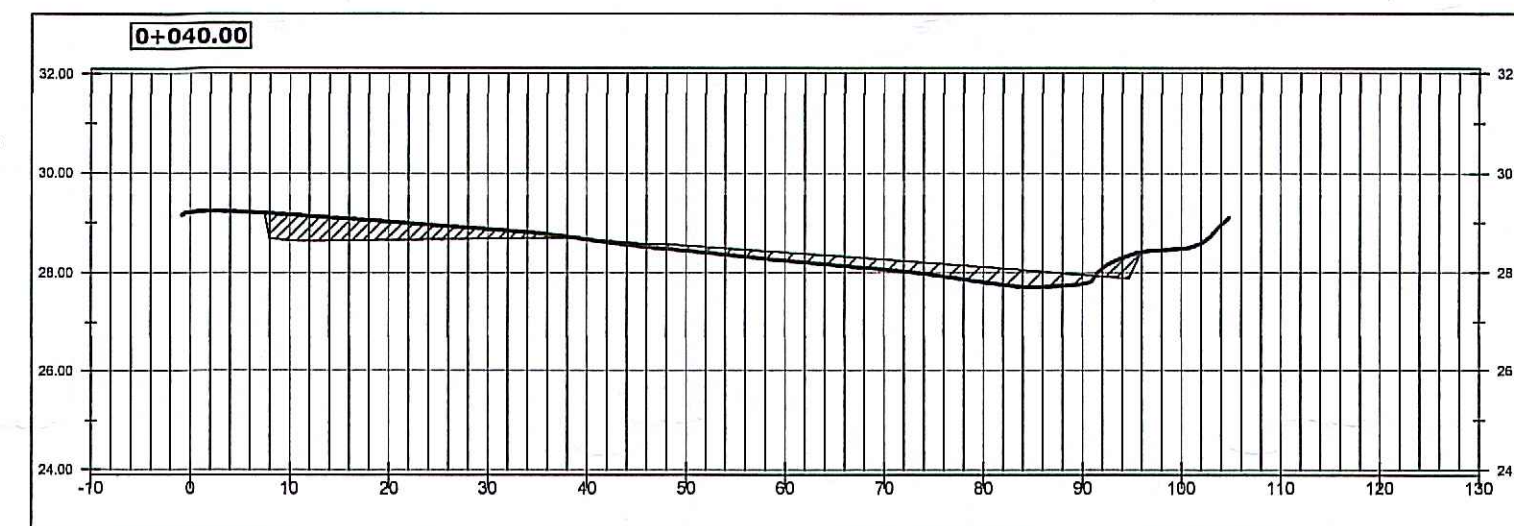


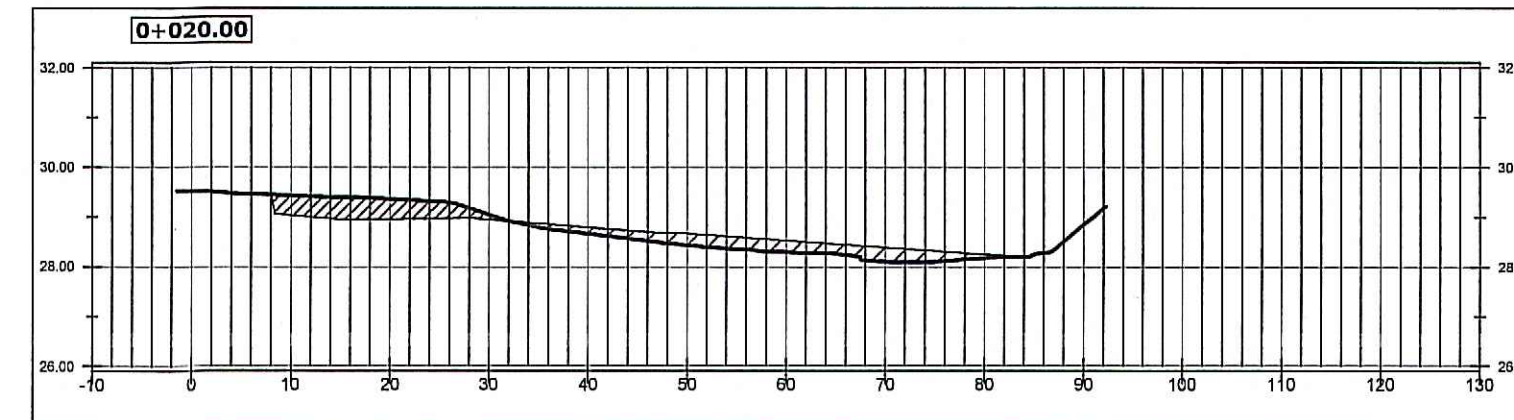

LOCALIZACIÓN REGIONAL
ESC. 1:15000

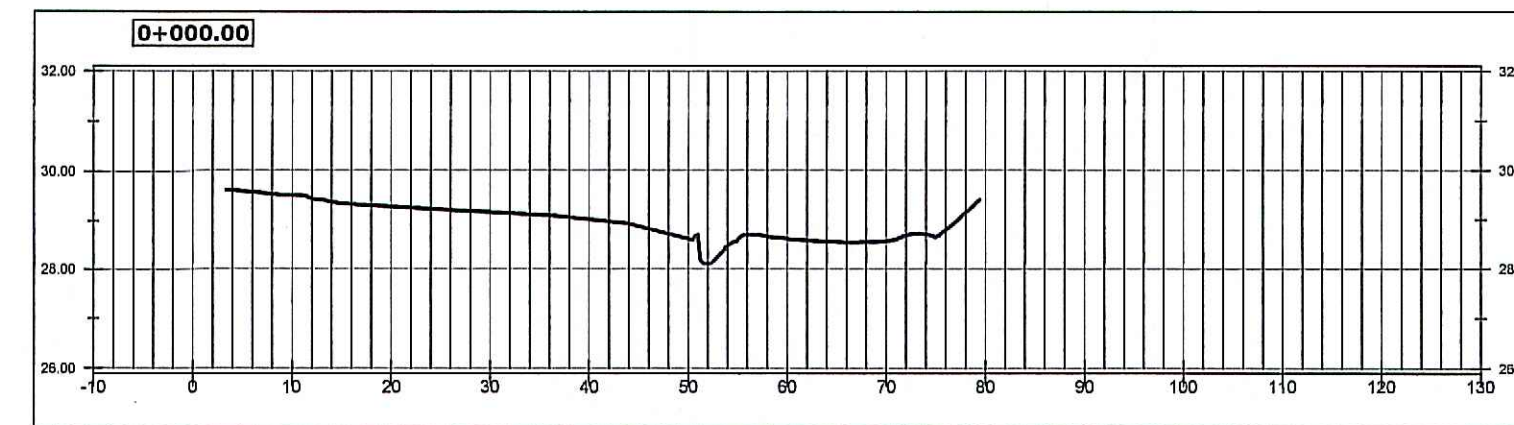

PLANTA DE TERRACERÍA
ESC. 1:500

Resumen de desmonte y terraplén

Nombre	Factor en desmonte	Factor en terraplén	Área 2D	Desmonte	Terraplén	Préstamo
VOL	1.250	1.250	7415.12 metros cuadrados	836.17 metro cúbico	1036.96 metro cúbico	200.79 metro cúbico
Totales			7415.12 metros cuadrados	836.17 metro cúbico	1036.96 metro cúbico	200.79 metro cúbico

SECCIONES MOVIMIENTO DE TIERRA

ESC. 1:750

JOSE D. PEREZ VILLARREAL
Ingeniero Civil
LICENCIADO 2005-1096 - 027
FIRMA
Ley 18 del 26 de Enero del 2009
Junta Técnica de Ingeniería y Arquitectura

Proyecto: RESIDENCIA UNIFAMILIAR
LOTIFICACION VIA RETEN MONAGRILLO

Ubicación: Vía Playa El Retén, corregimiento
de Monagrillo, distrito de Chitré,
provincia de Herrera.

Folio Real No. 30430099, Superficie:
30430841 y 30431051 0 ha + 7819.17 m²
Código de Ubicación 6003

Propietario:
JOSE DANIEL PEREZ VILLARREAL

Contenido:
TERRACERIA

Cálculo:
José D. Pérez

Levantamiento:
José D. Pérez

Fecha:
18-NOV-2023

Escala:
Indicadas

No. de hoja:
1 de 1