



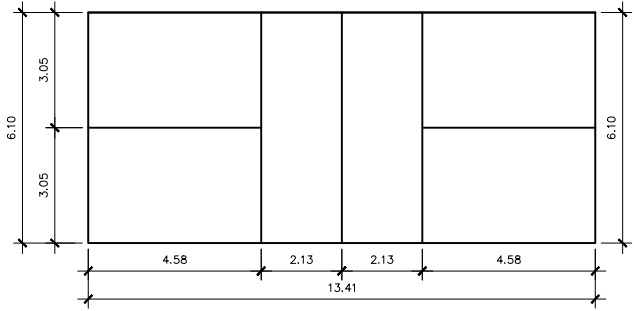

7


AMPLIACION DE CANCHA DE PICKLE BALL

ESC 1:200

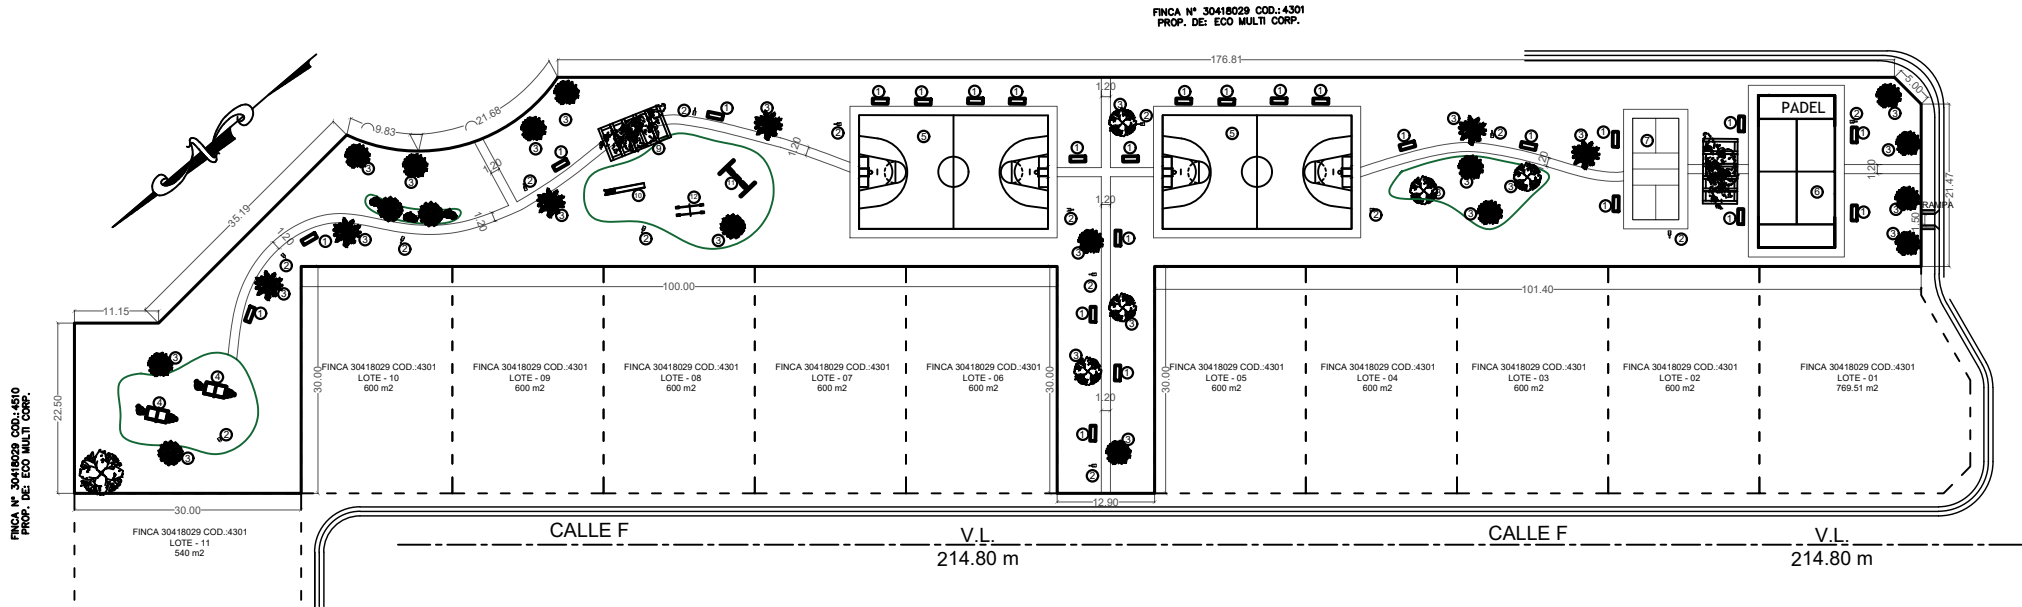

PLANTA DE PARQUE #1

ESC: 1/1000

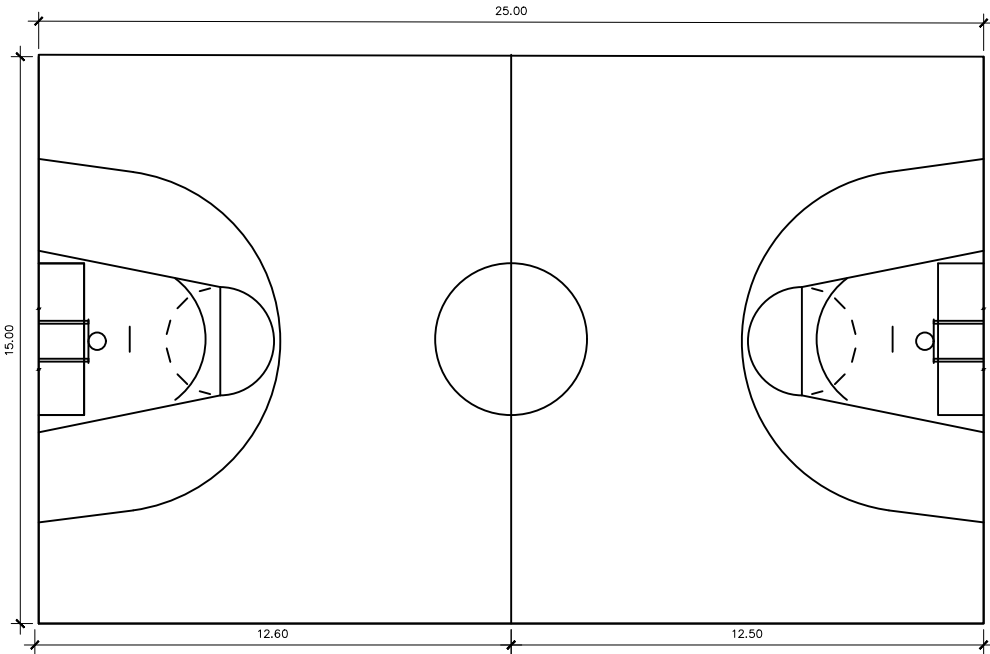


5

AMPLIACION DE CANCHA MULTIUSO

ESC 1:150


CANCHAS			
TIPO	AREA	CANT.	AREA TOTAL
MULTIUSO	375.61 m2	2	751.22 m2
PADEL	200.00 m2	1	200.00 m2
PICKLE BALL	81.80 m2	1	81.80 m2

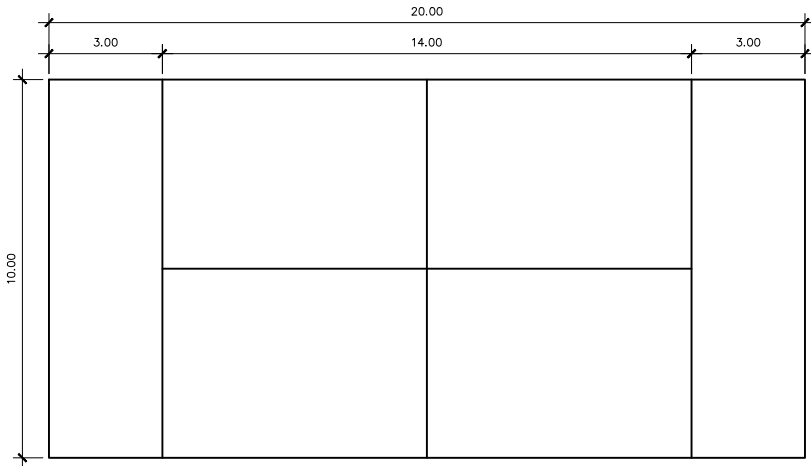

6

AMPLIACION DE CANCHA DE PADEL

ESC 1:150

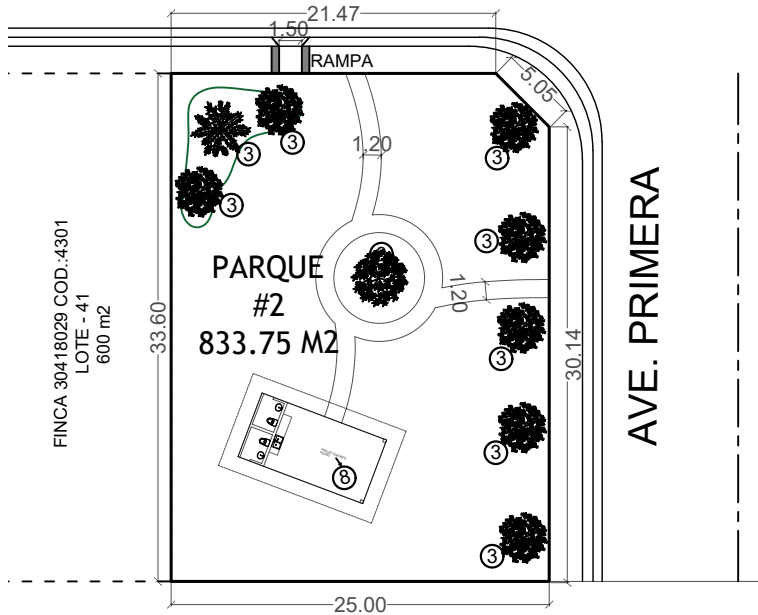

PLANTA DE PARQUE #2

ESC: 1/500

FRANCISCO J. NASTA H.
ARQUITECTO ESTRUCTURAL

PROYECTO : GRAND CANYON 1

Diseño Arq: Francisco Nasta

Electricidad :

Plomería :

Desarrollo: Alina Santos

Noviembre 2023

ESCALA: INDICADA

Propiedad de :

ECO MULTI CORP.



REPRESENTANTE LEGAL
GUILLERMO VILLAREAL
4-99-1755

INGENIERIA MUNICIPAL

REPÚBLICA DE PANAMÁ
UBICACION: Via Caldera, Distrito de Boquete, Corregimiento de Alto Boquete, Provincia de Chiriquí.

Globo de Terreno de La Finca No, 30418029 Cod. Ubic. : 4301



Tel: 774-0313
Cel: +507 6763-3406
proyectos.sidca@gruponasta.com

Dirección
David-Chiriquí
Frente al Jorón Zebede
Edificio Desing Plaza