


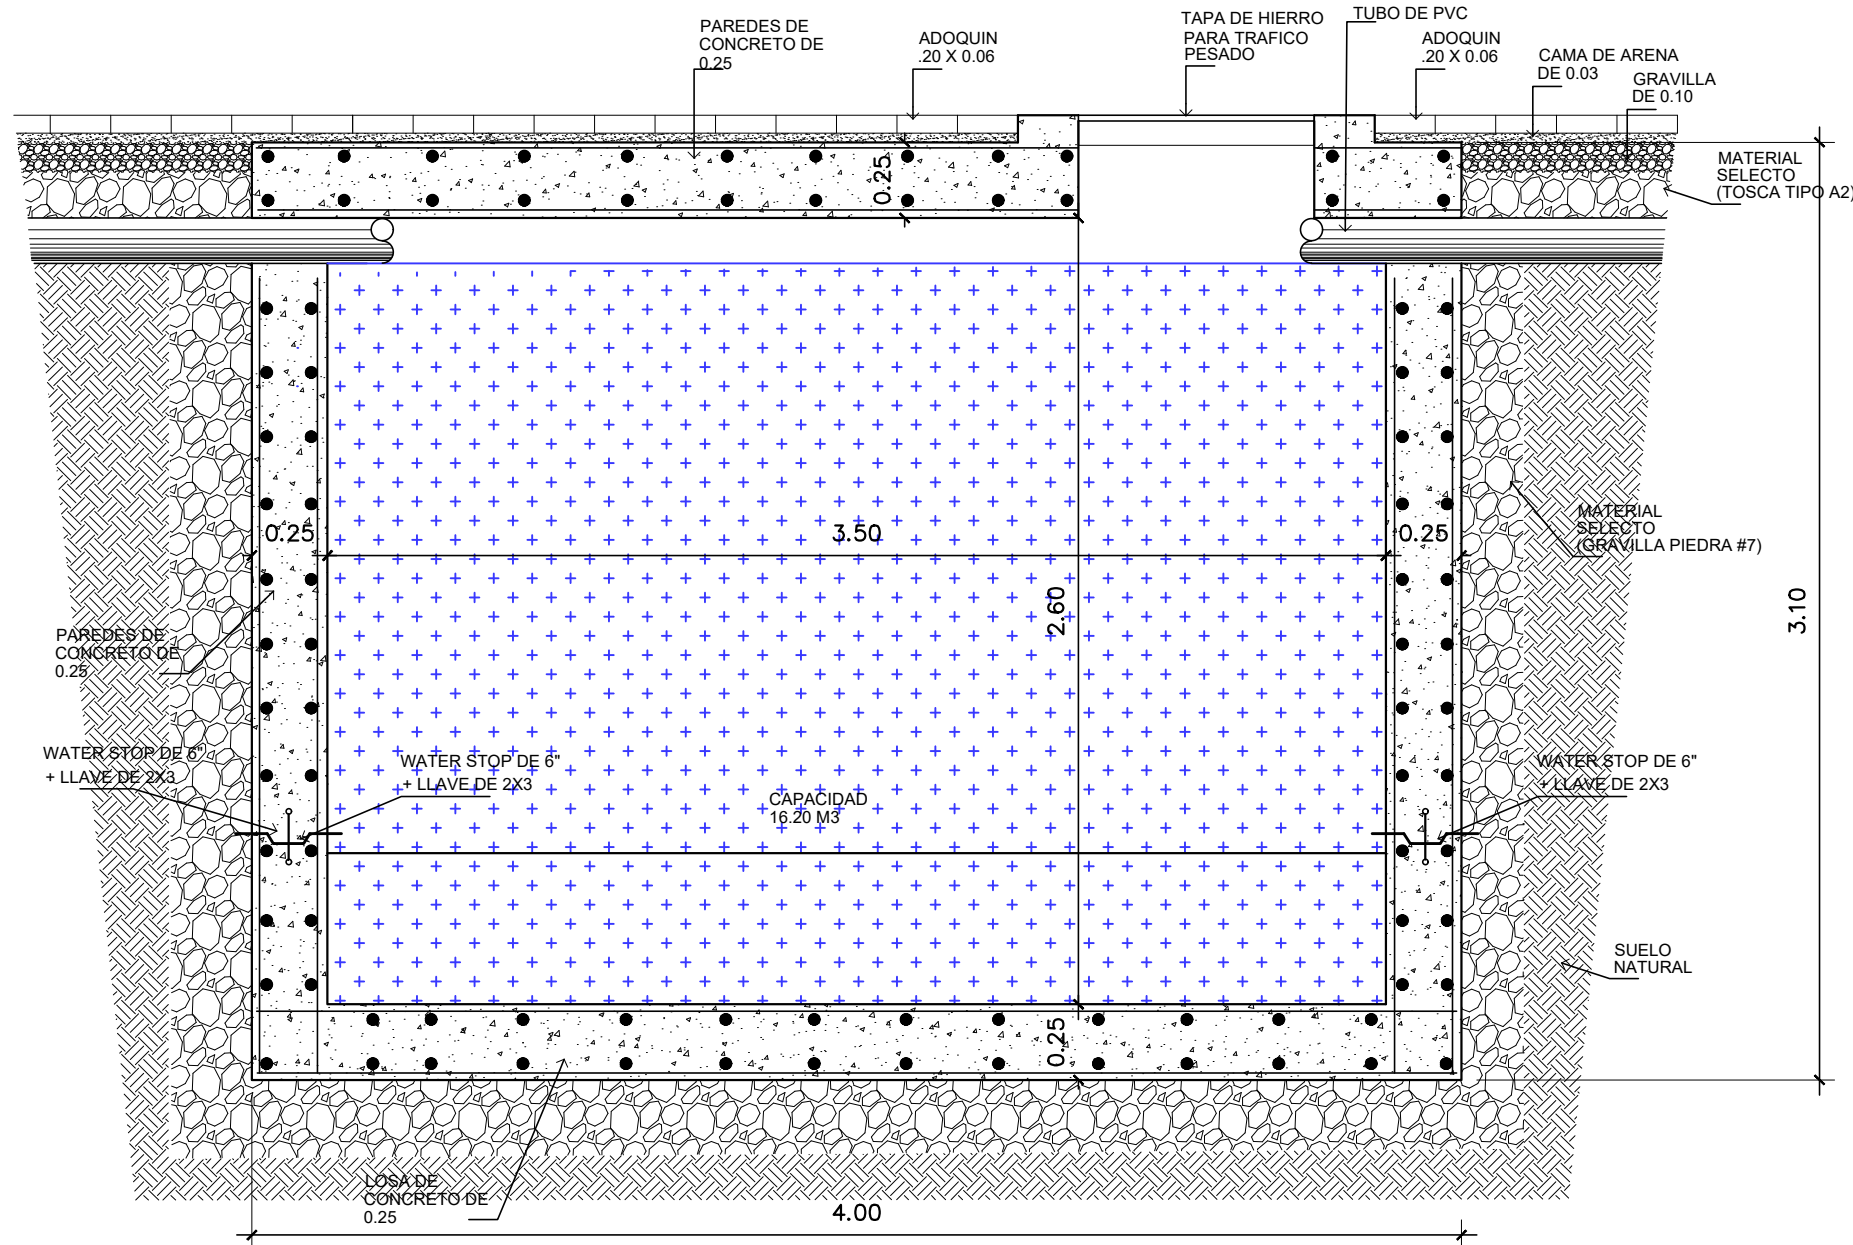


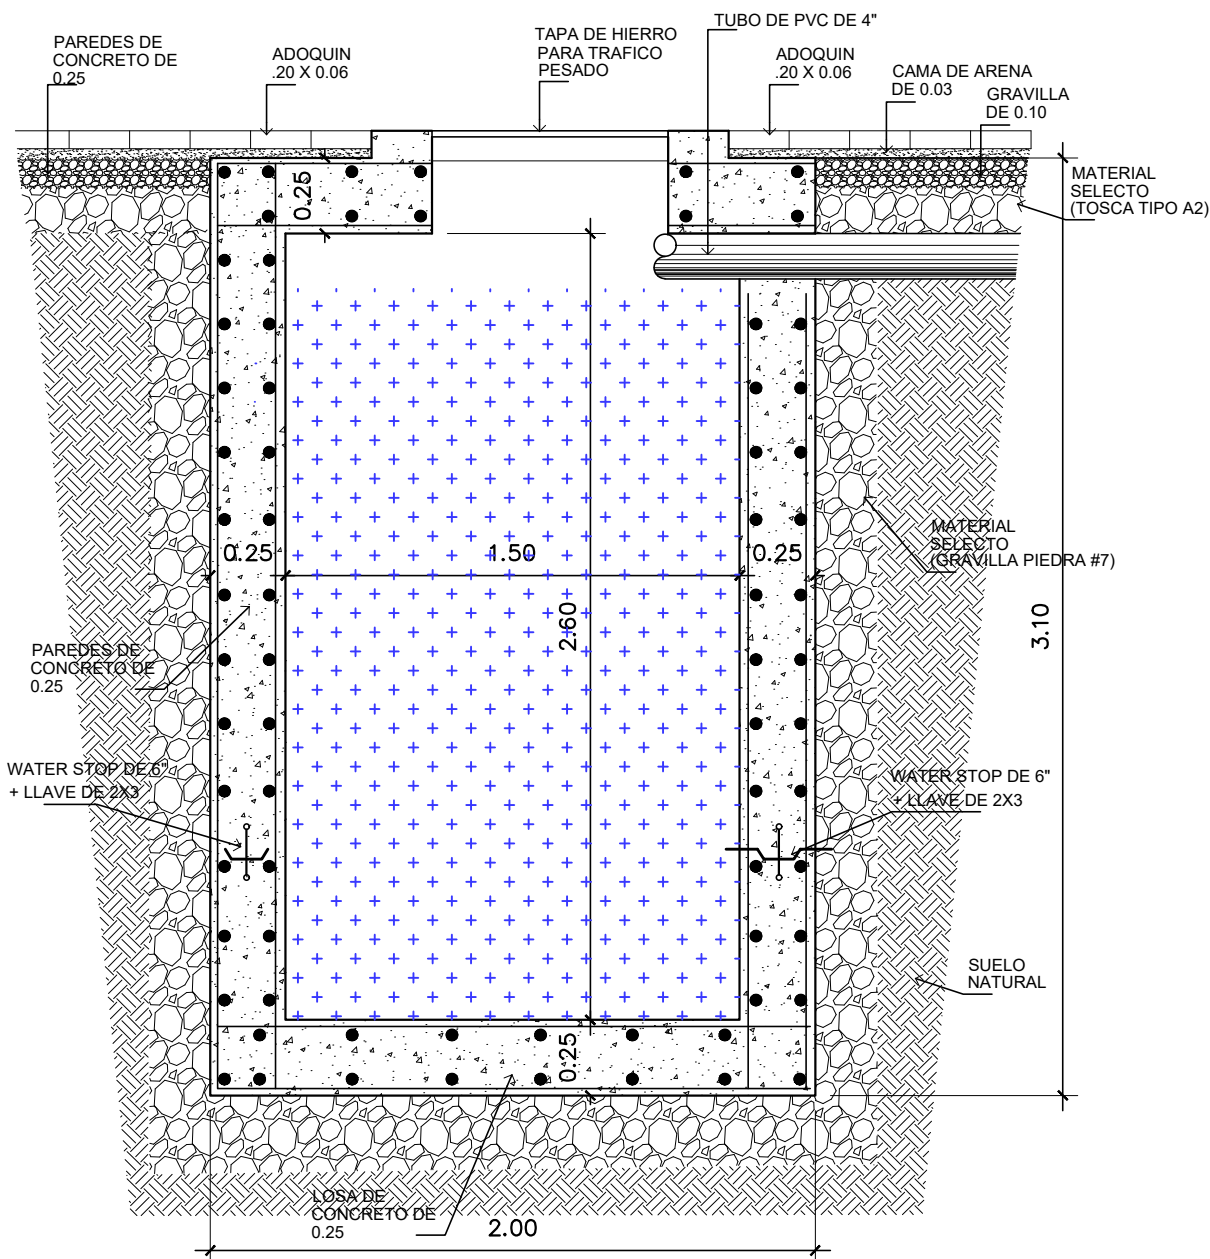

SECCION DE T-1, T-2, T-3, T-4, T-5, T-6

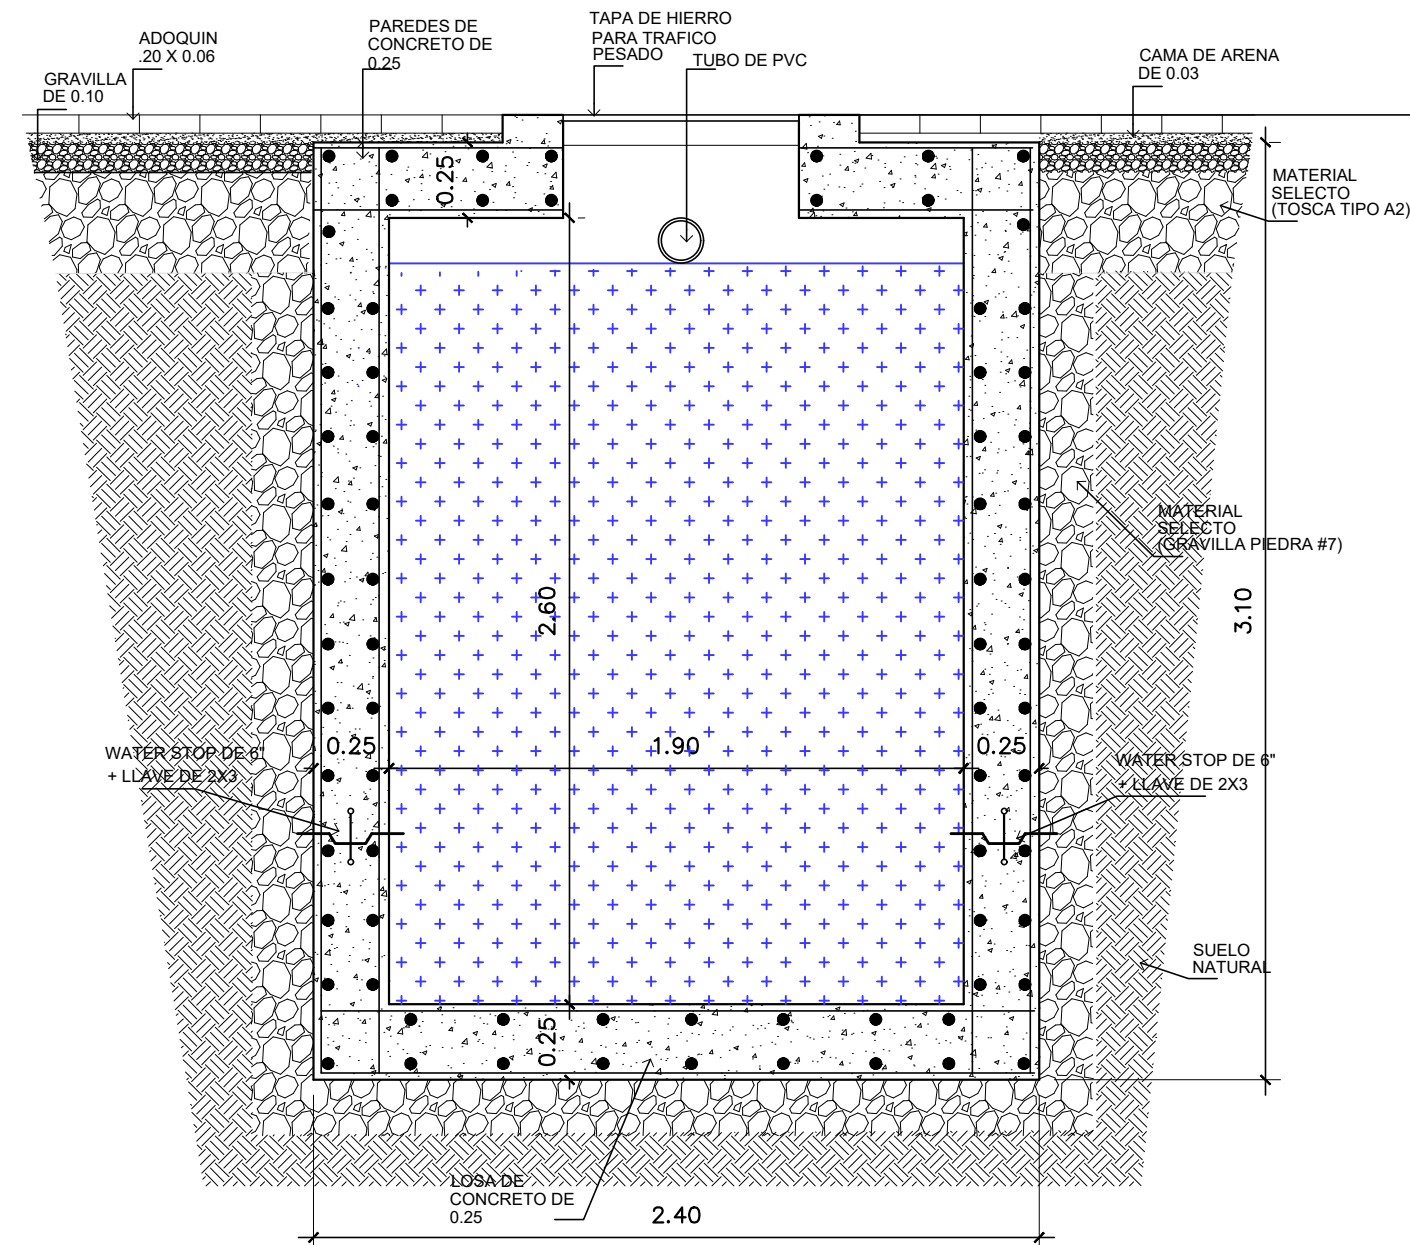


SECCION DE T-7

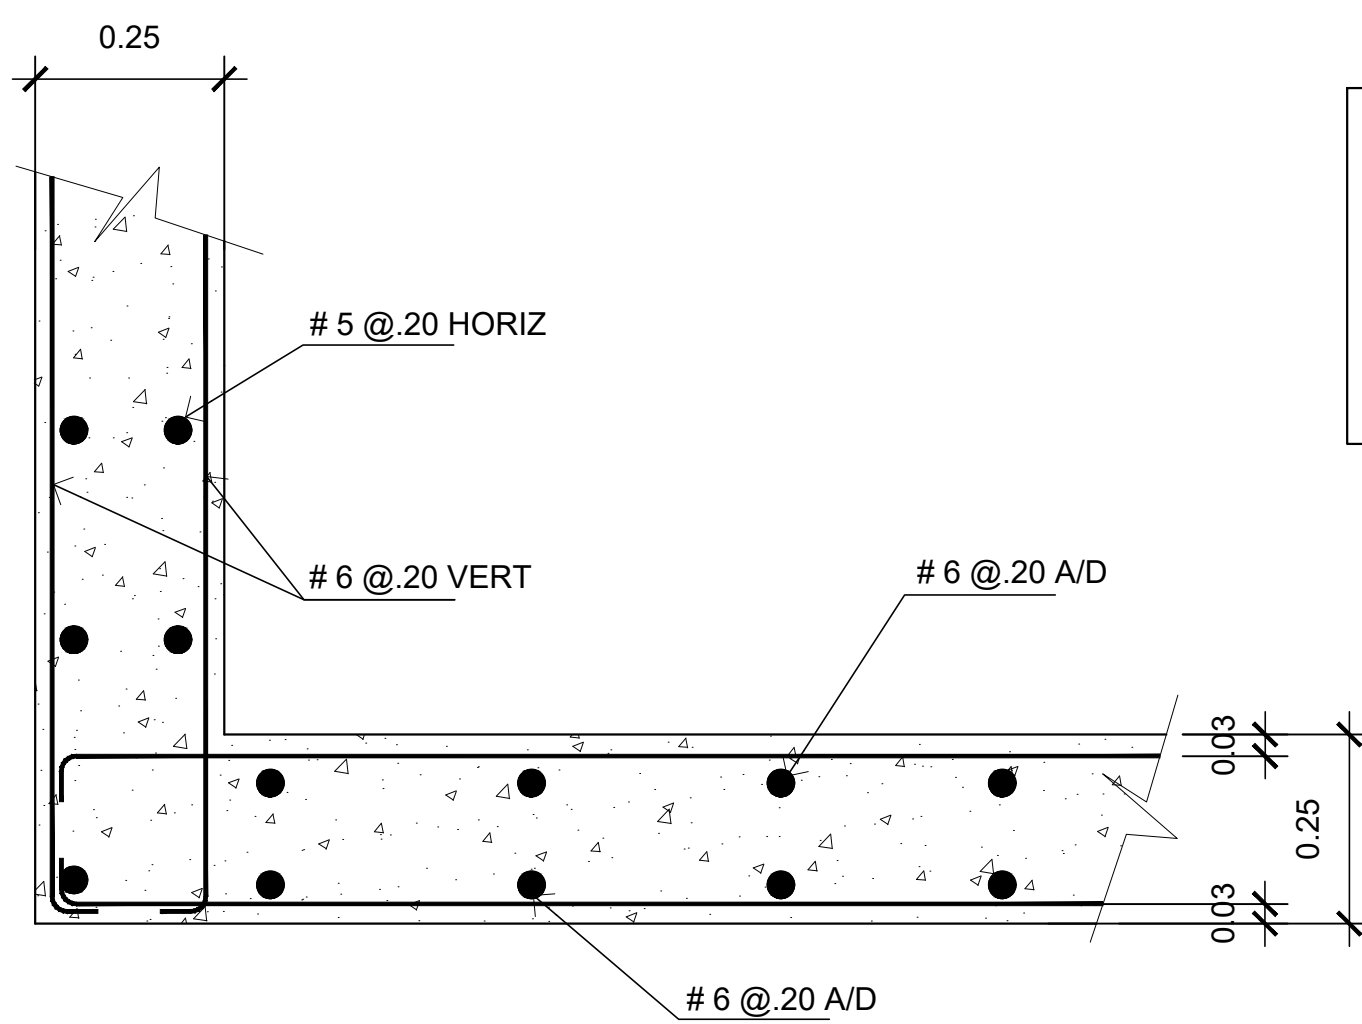


LOSA DE FONDO / PARED LAT.


NOTA:
LOS TANQUES SERÁN IMPERMEABILIZADOS DE LA SIGUIENTE MANERA:
- PAREDES INTERNAS: SE LE COLOCARÁ UNA BASE DE ACUADUR COMO BARRERA DE VAPOR + 2 CAPAS DE HIPERDESMO PB/2K O SIMILAR. (VER FICHA TÉCNICA DE ADIPAN O SIMILAR)
- PAREDES EXTERNAS: IMPRIMIR EL ÁREA CON IMPERLASTIC, DEJAR SECAR 2 HORAS Y POSTERIORMENTE APLICAR IMPERMEABILIZANTE DENSOSBREA (VER FICHA TÉCNICA DE ADIPAN O SIMILAR)

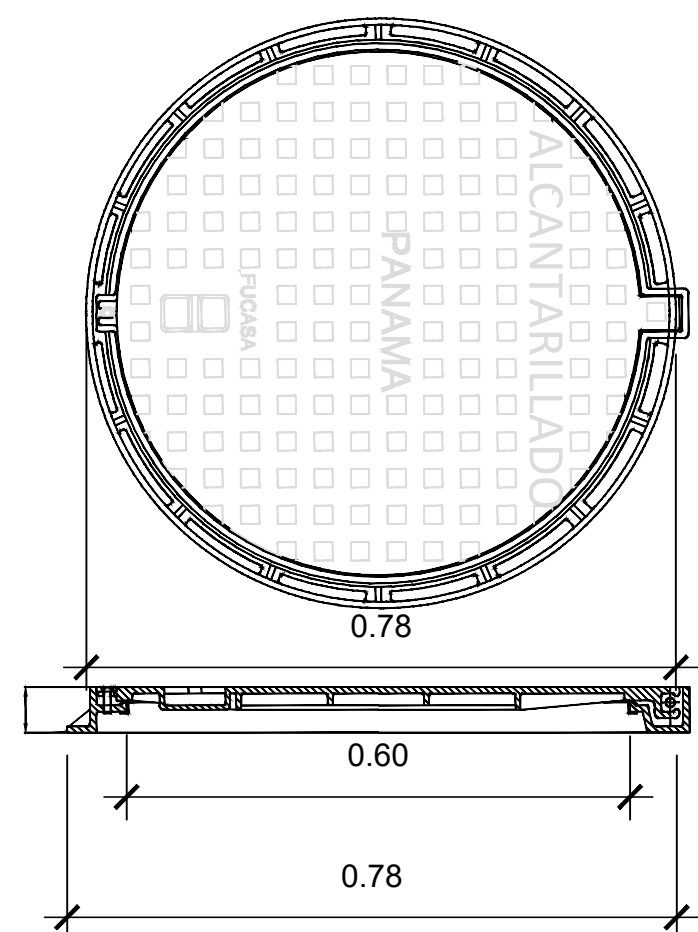


TAPA DE ACERO

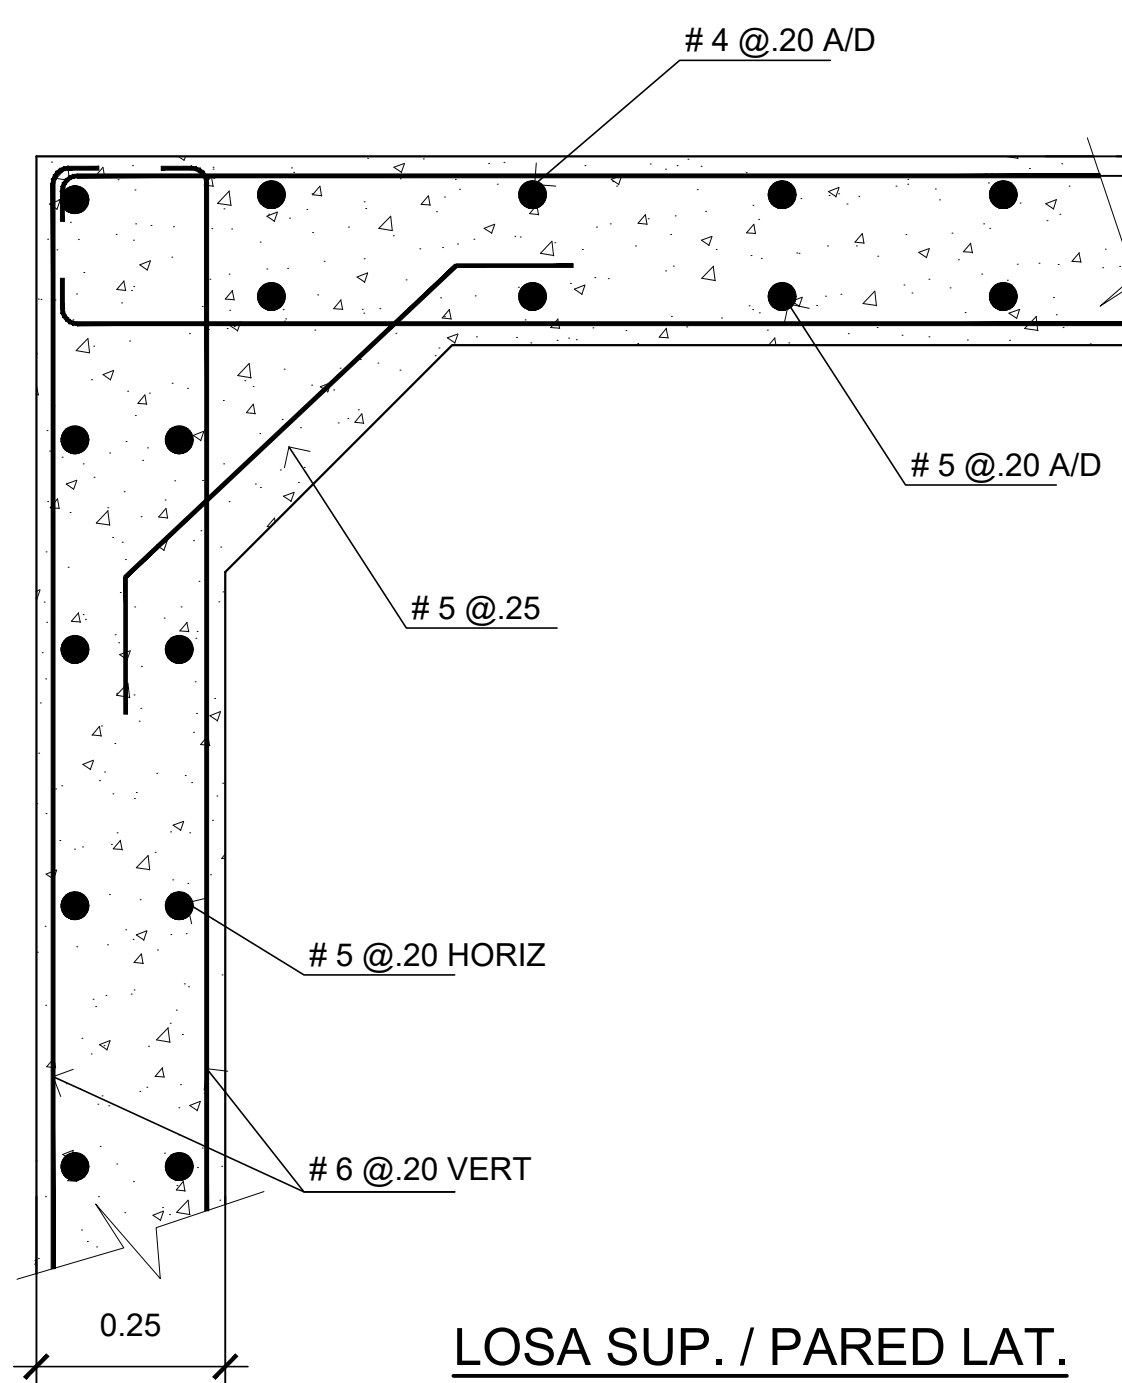


LOSA SUP. / PARED LAT.

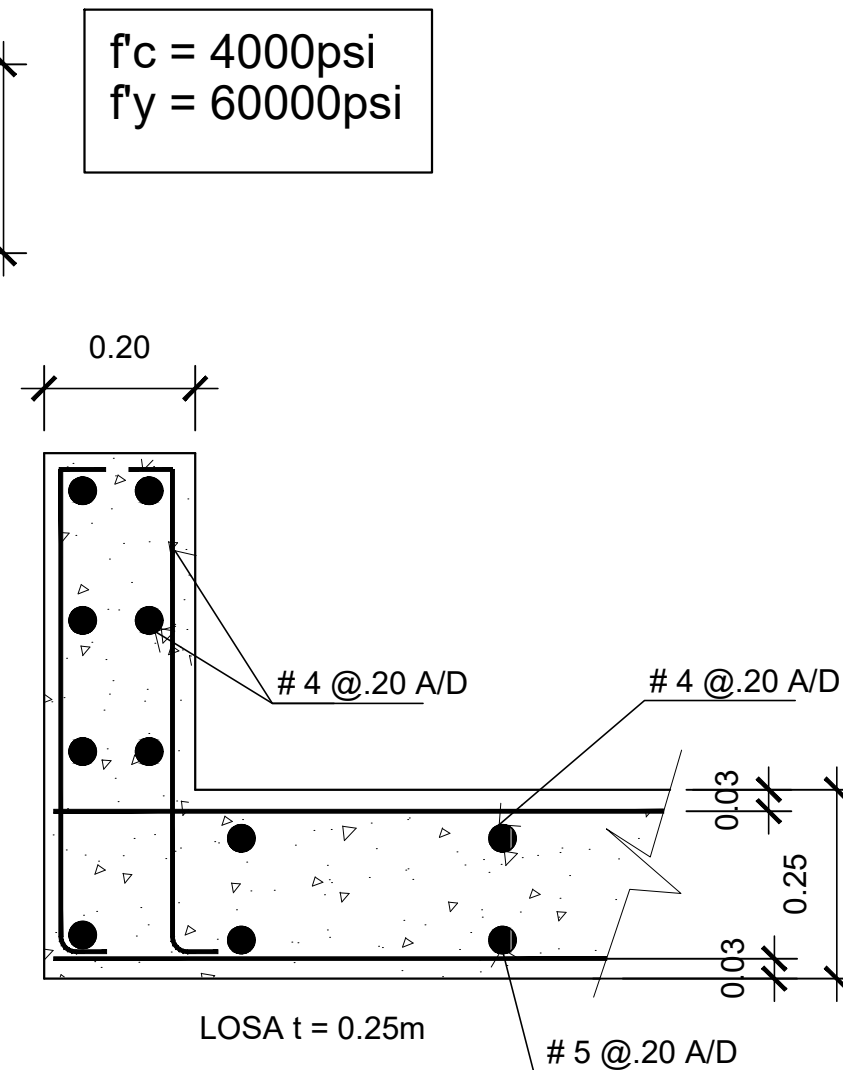

CUELLO DE TAPA DE TANQUES

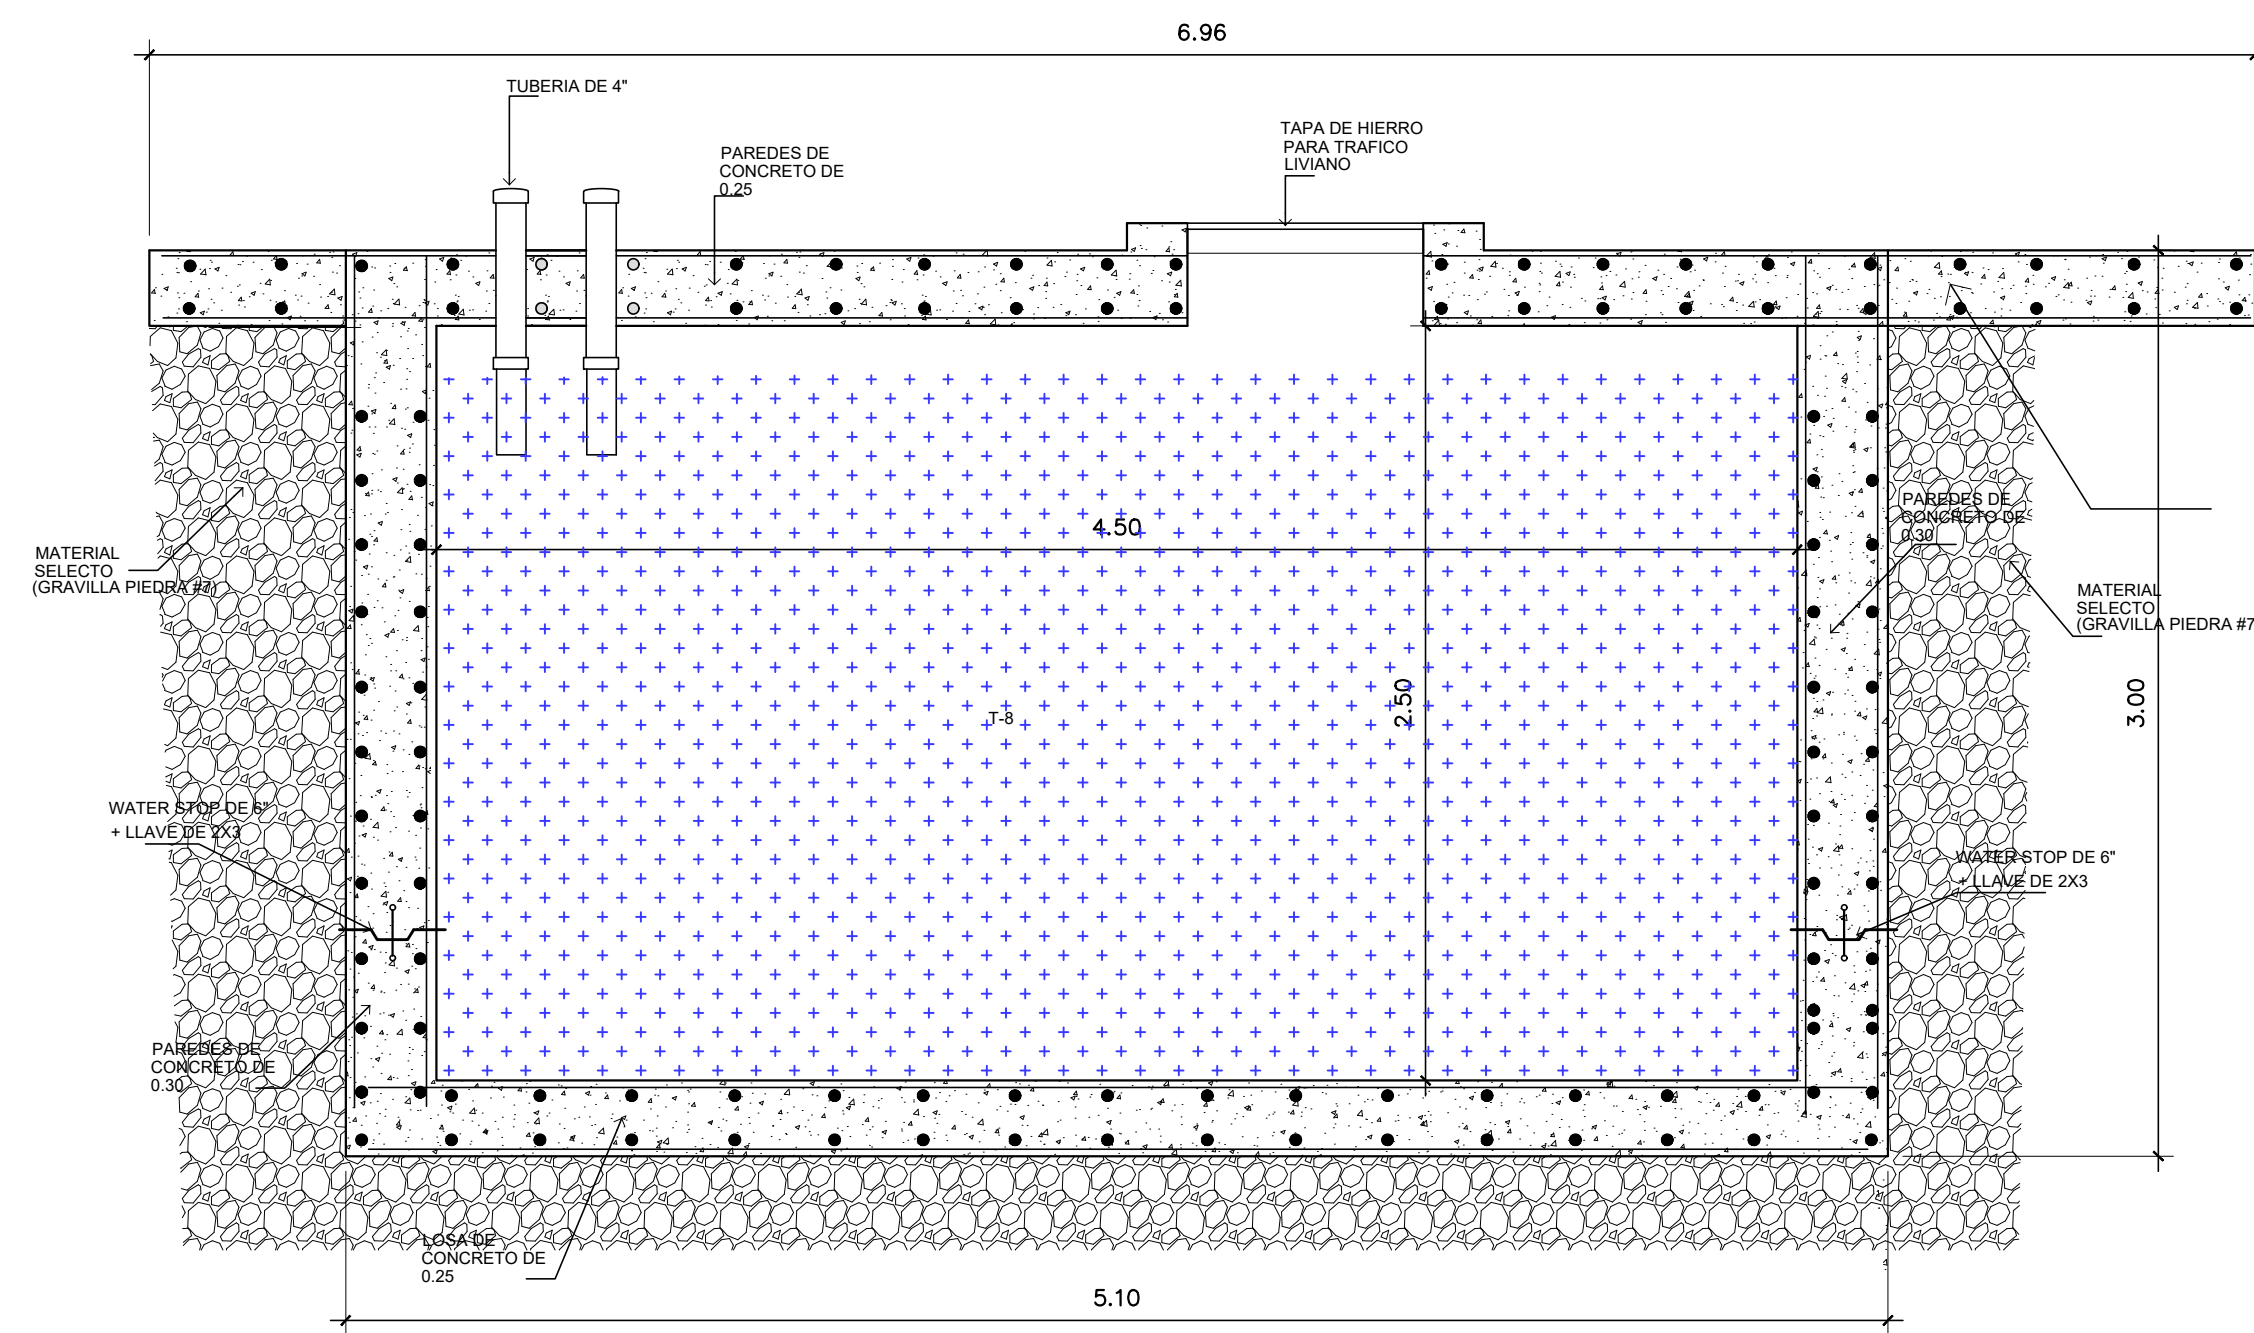

TANQUE DE RESERVA DE AGUA T-8

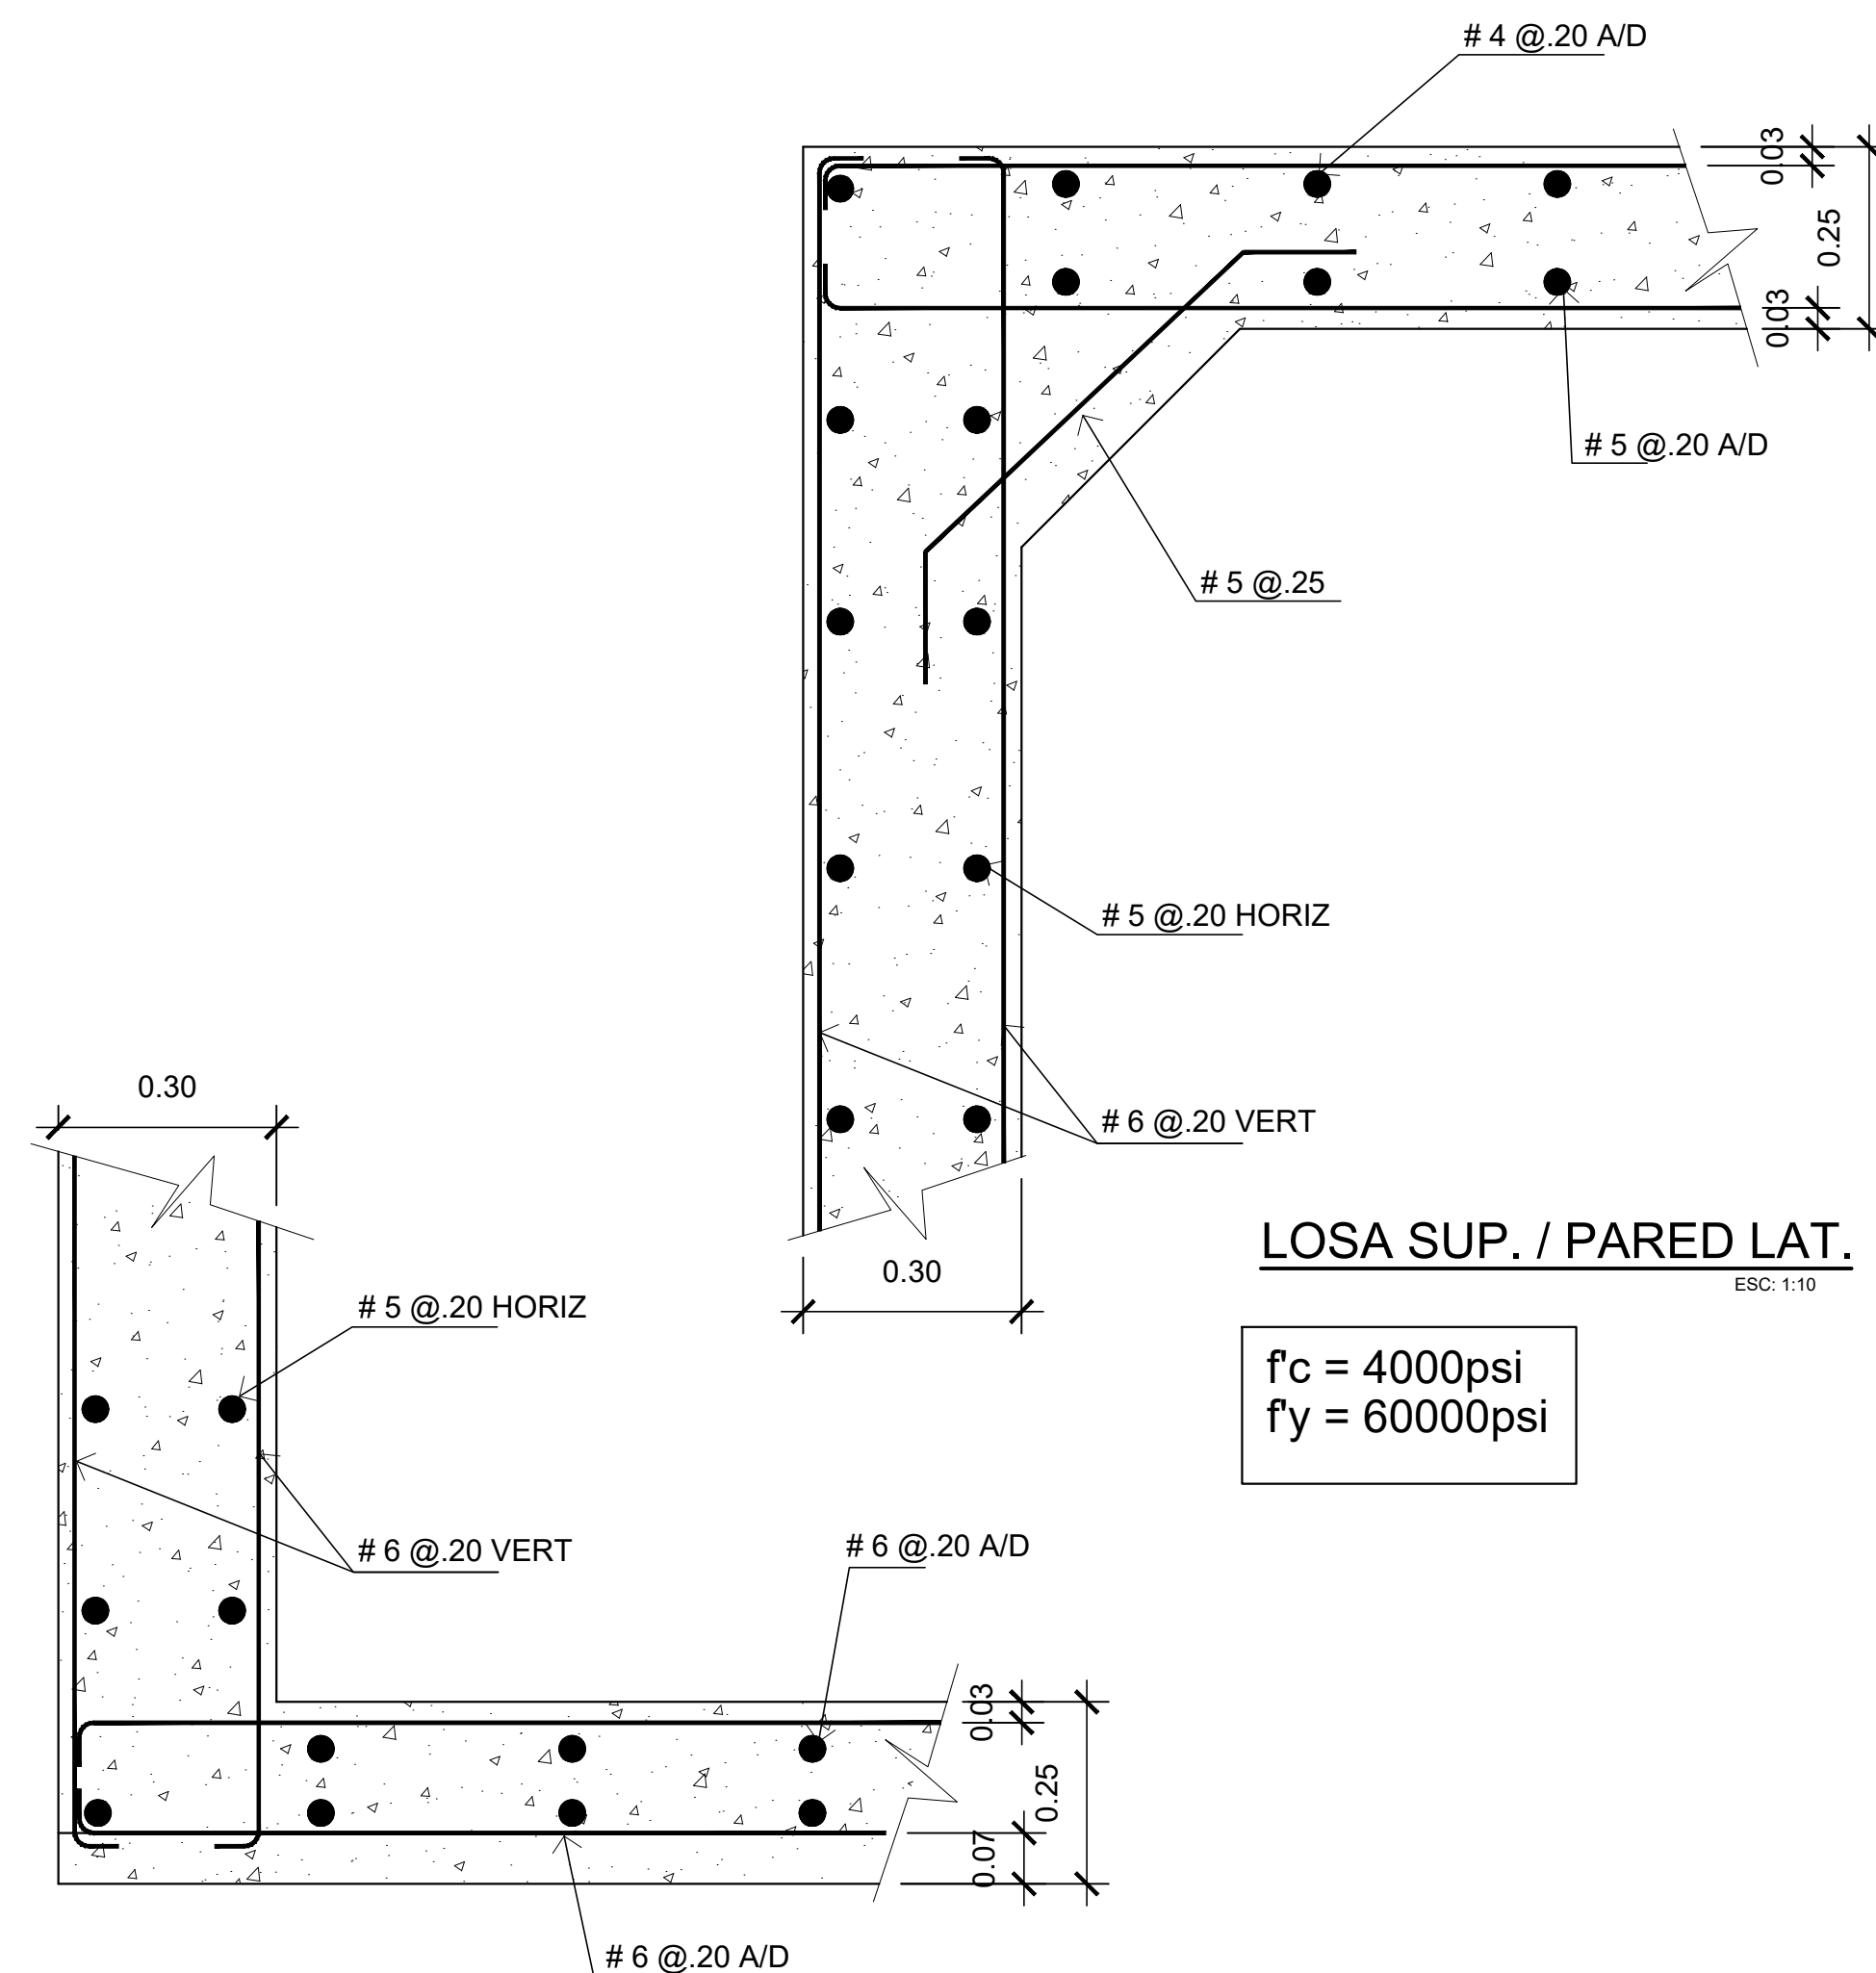

LOSA DE FONDO / PARED LAT.

Almacenes S.A.
Minidepósitos

A R O
INGENIEROS Y ARQUITECTOS S.A.

ANTEPROYECTO:
EDIFICIO DE DEPÓSITOS
UBICACIÓN:
AVENIDA RICARDO J. ALFARO, LOTE A-8
CORREGIMIENTO DE BETANIA, DISTRITO DE PANAMA,
PROVINCIA DE PANAMA

CONTENIDO DE LA HOJA:
DETALLES DE TANQUES

ARQUITECTURA: ARQ. ANA ELISA RODRIGUEZ	ESTRUCTURA: ING. RONALD JAVIER ORO
DIBUJO: A.E.R.	ELECTROMECÁNICA: ING. MARCOS CORREA
FECHA: NOVIEMBRE 2021	ESCALA: INDICADAS

INGENIERO MUNICIPAL

HOJA No EST 04 CW DE: