


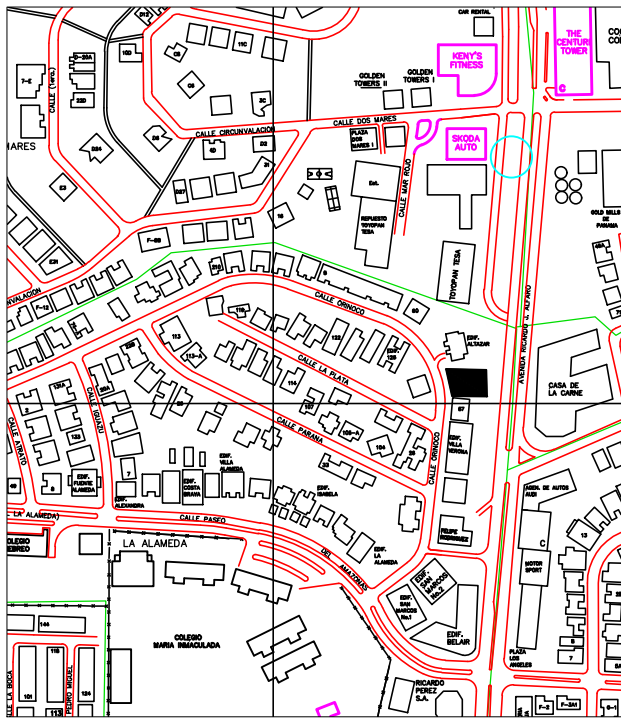


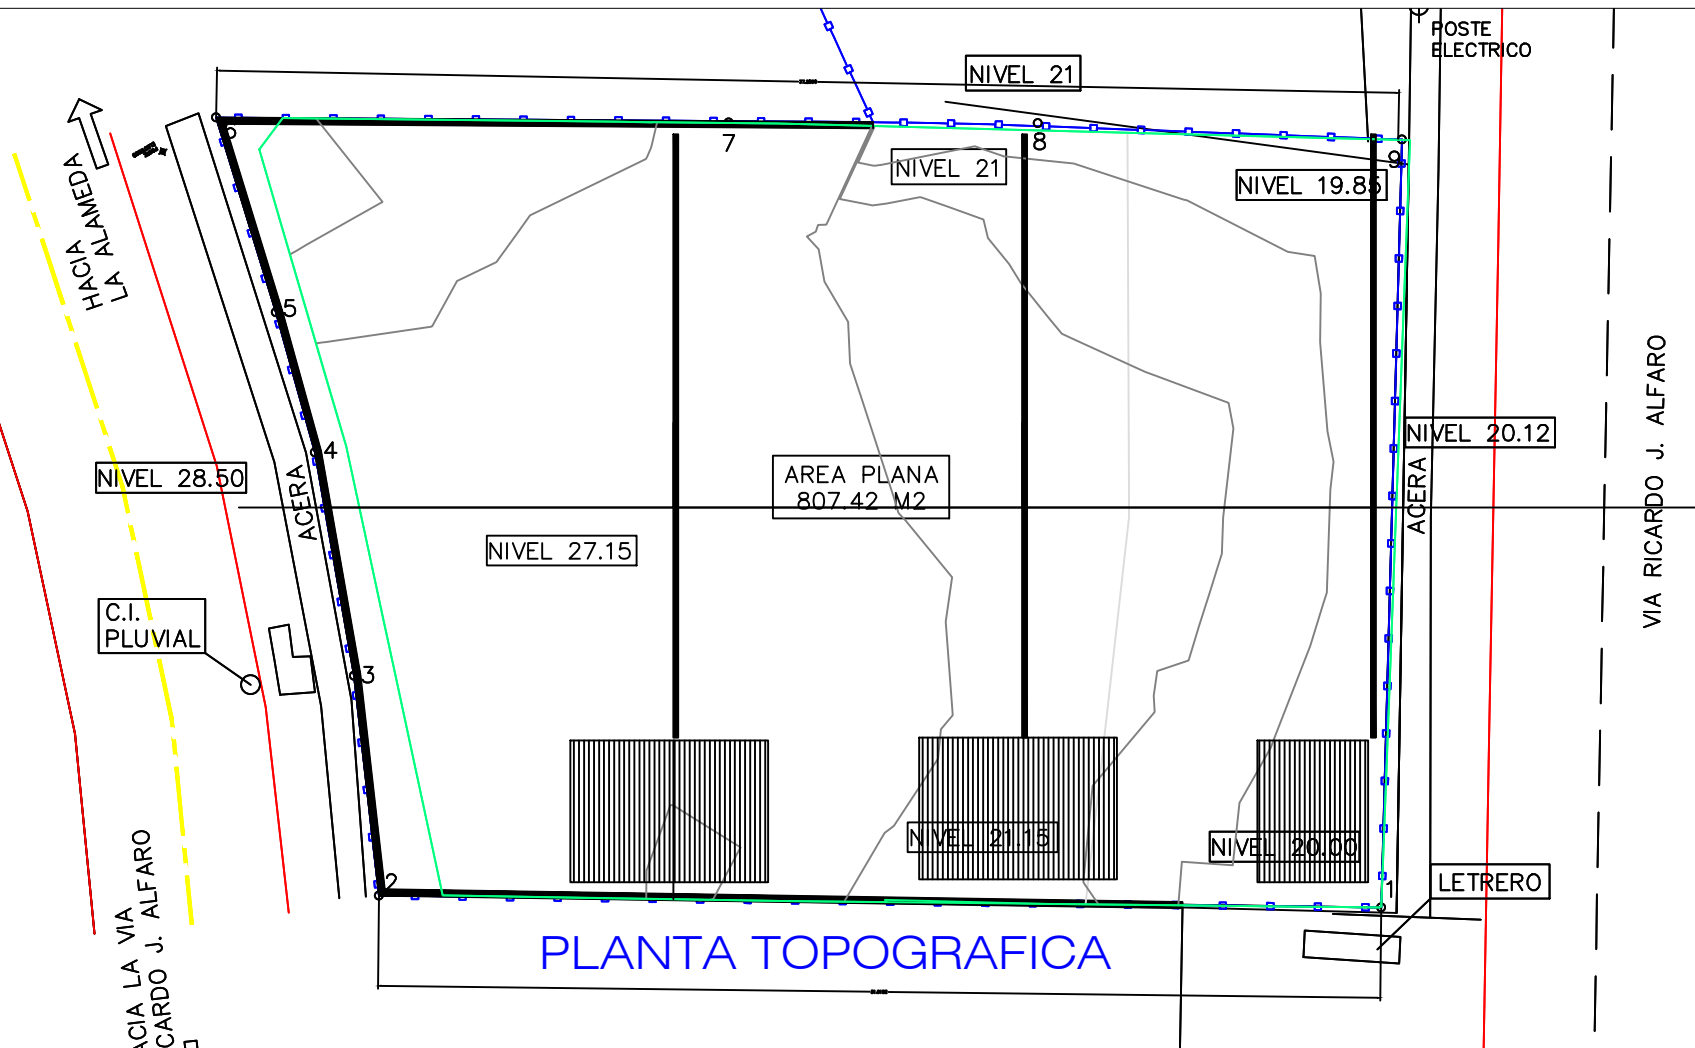


UBICACION GENERAL

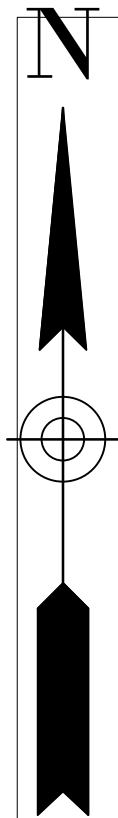

PLANTA TOPOGRAFICA

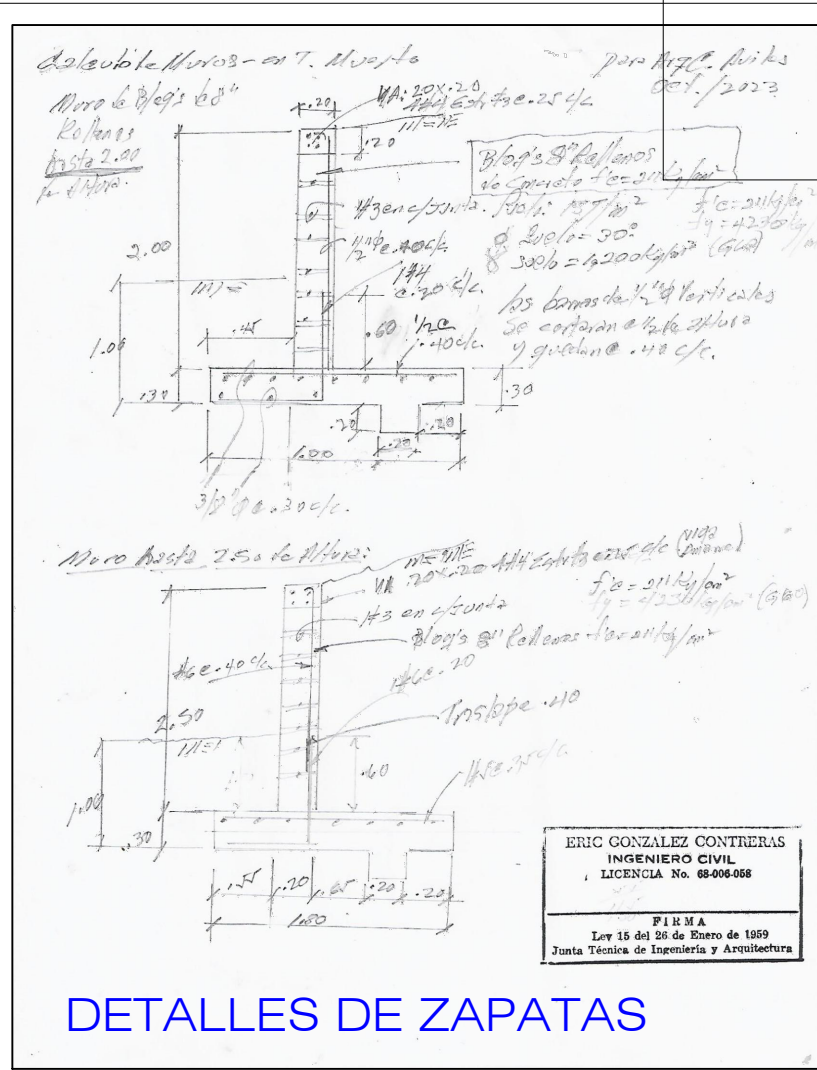

DETALLES DE ZAPATAS

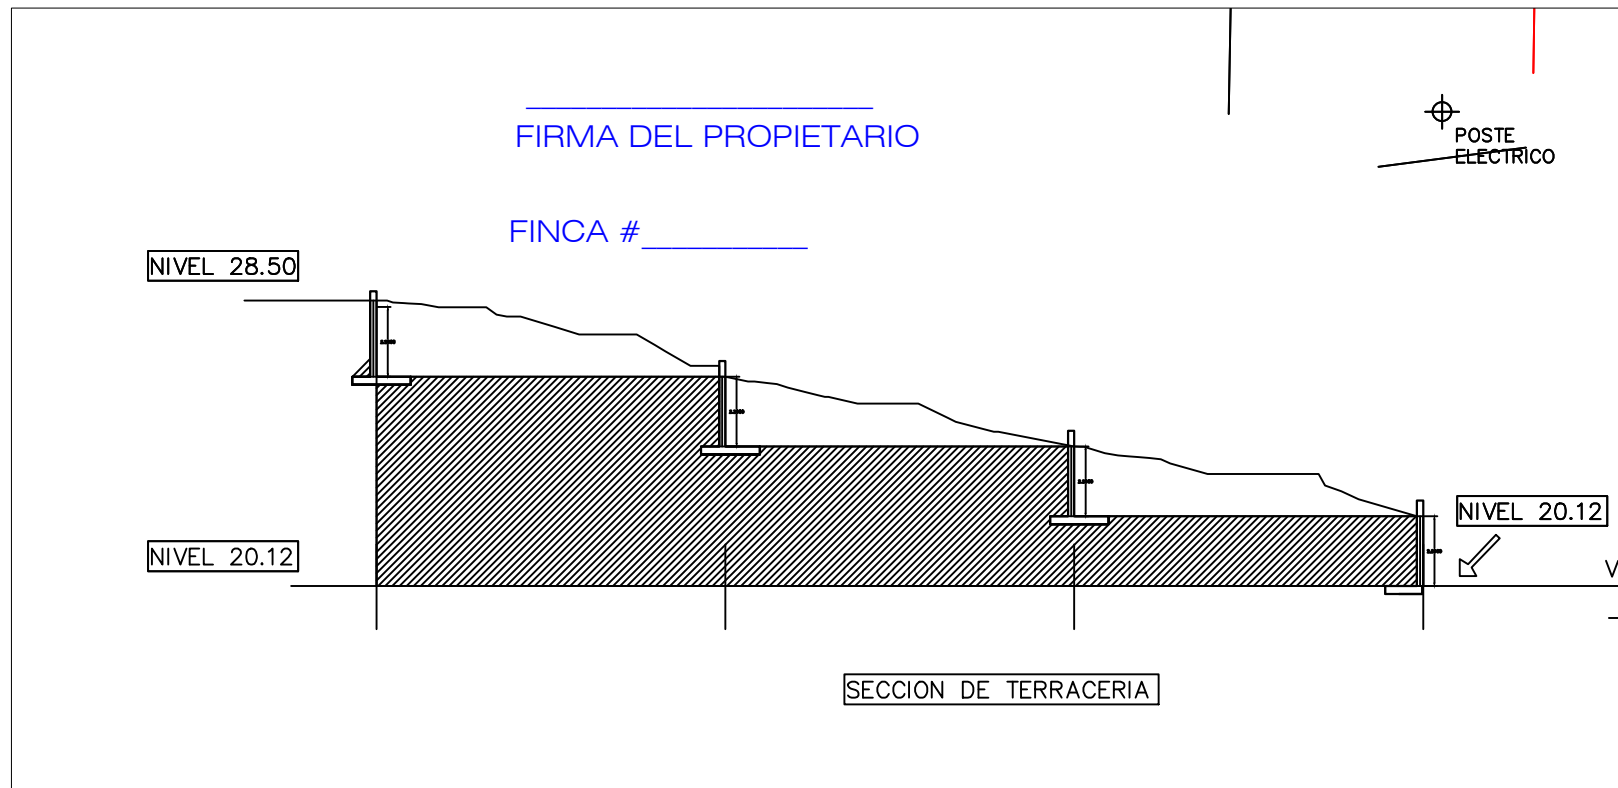

FIRMA DEL PROPIETARIO

FINCA # _____

SECCION DE TERRACERIA

SECCION DE TERRASERIA Y ZAPATAS

ARQUITECTO
CLEMENTE A. AVILES .T

PROYECTO :

PATIO DE AUTOS

UBICADO:
VIA PRINCIPAL . RICARDO J. ALFARO
LA ALAMEDA CORREGIMIENTO DE BETHANIA,
DISTRITO DE PANAMA, PROVINCIA DE PANAMA.

TITULO DE HOJA :

MOVIMIENTO DE TERRACERIA

DISEÑO AVILES	APROBADO
DIBUJO	PROPIETARIO
REVISADO	REPRESENTANTE LEGAL
FECHA JULIO 2023	
ESCALAS INDICADA	HOJA 1 DE

DIR./OBRAS Y CONST. MUNICIPALES