
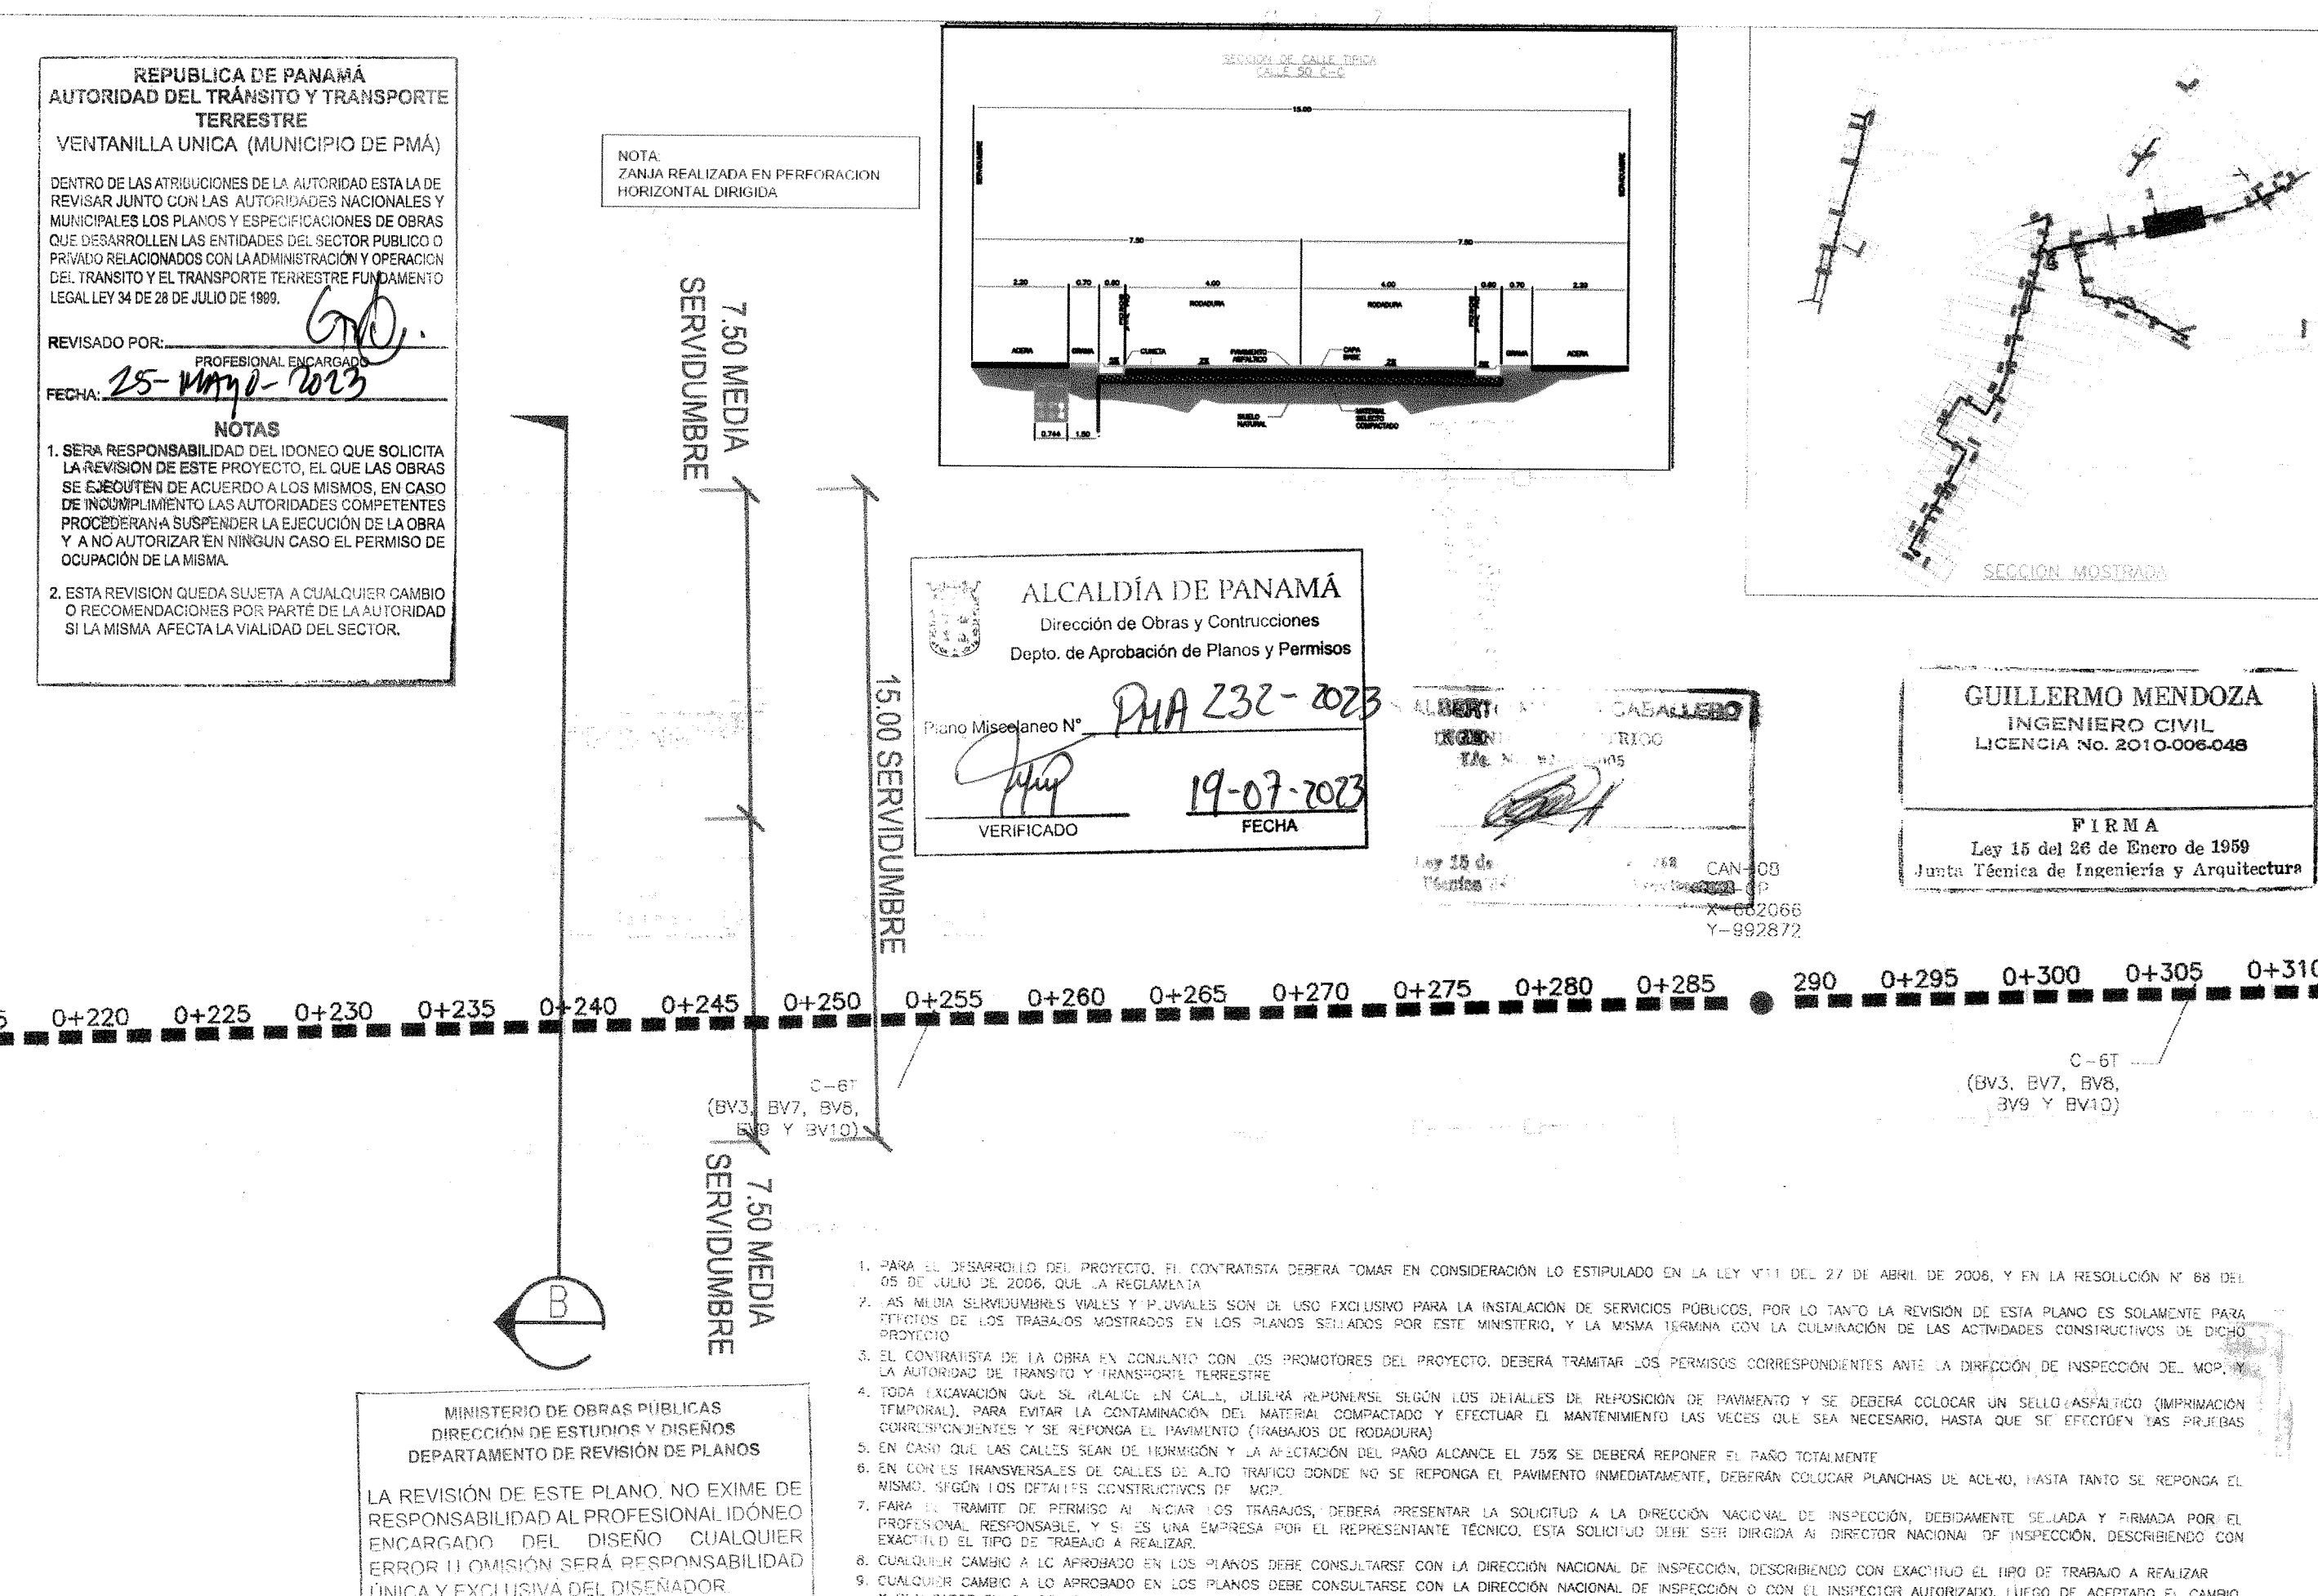


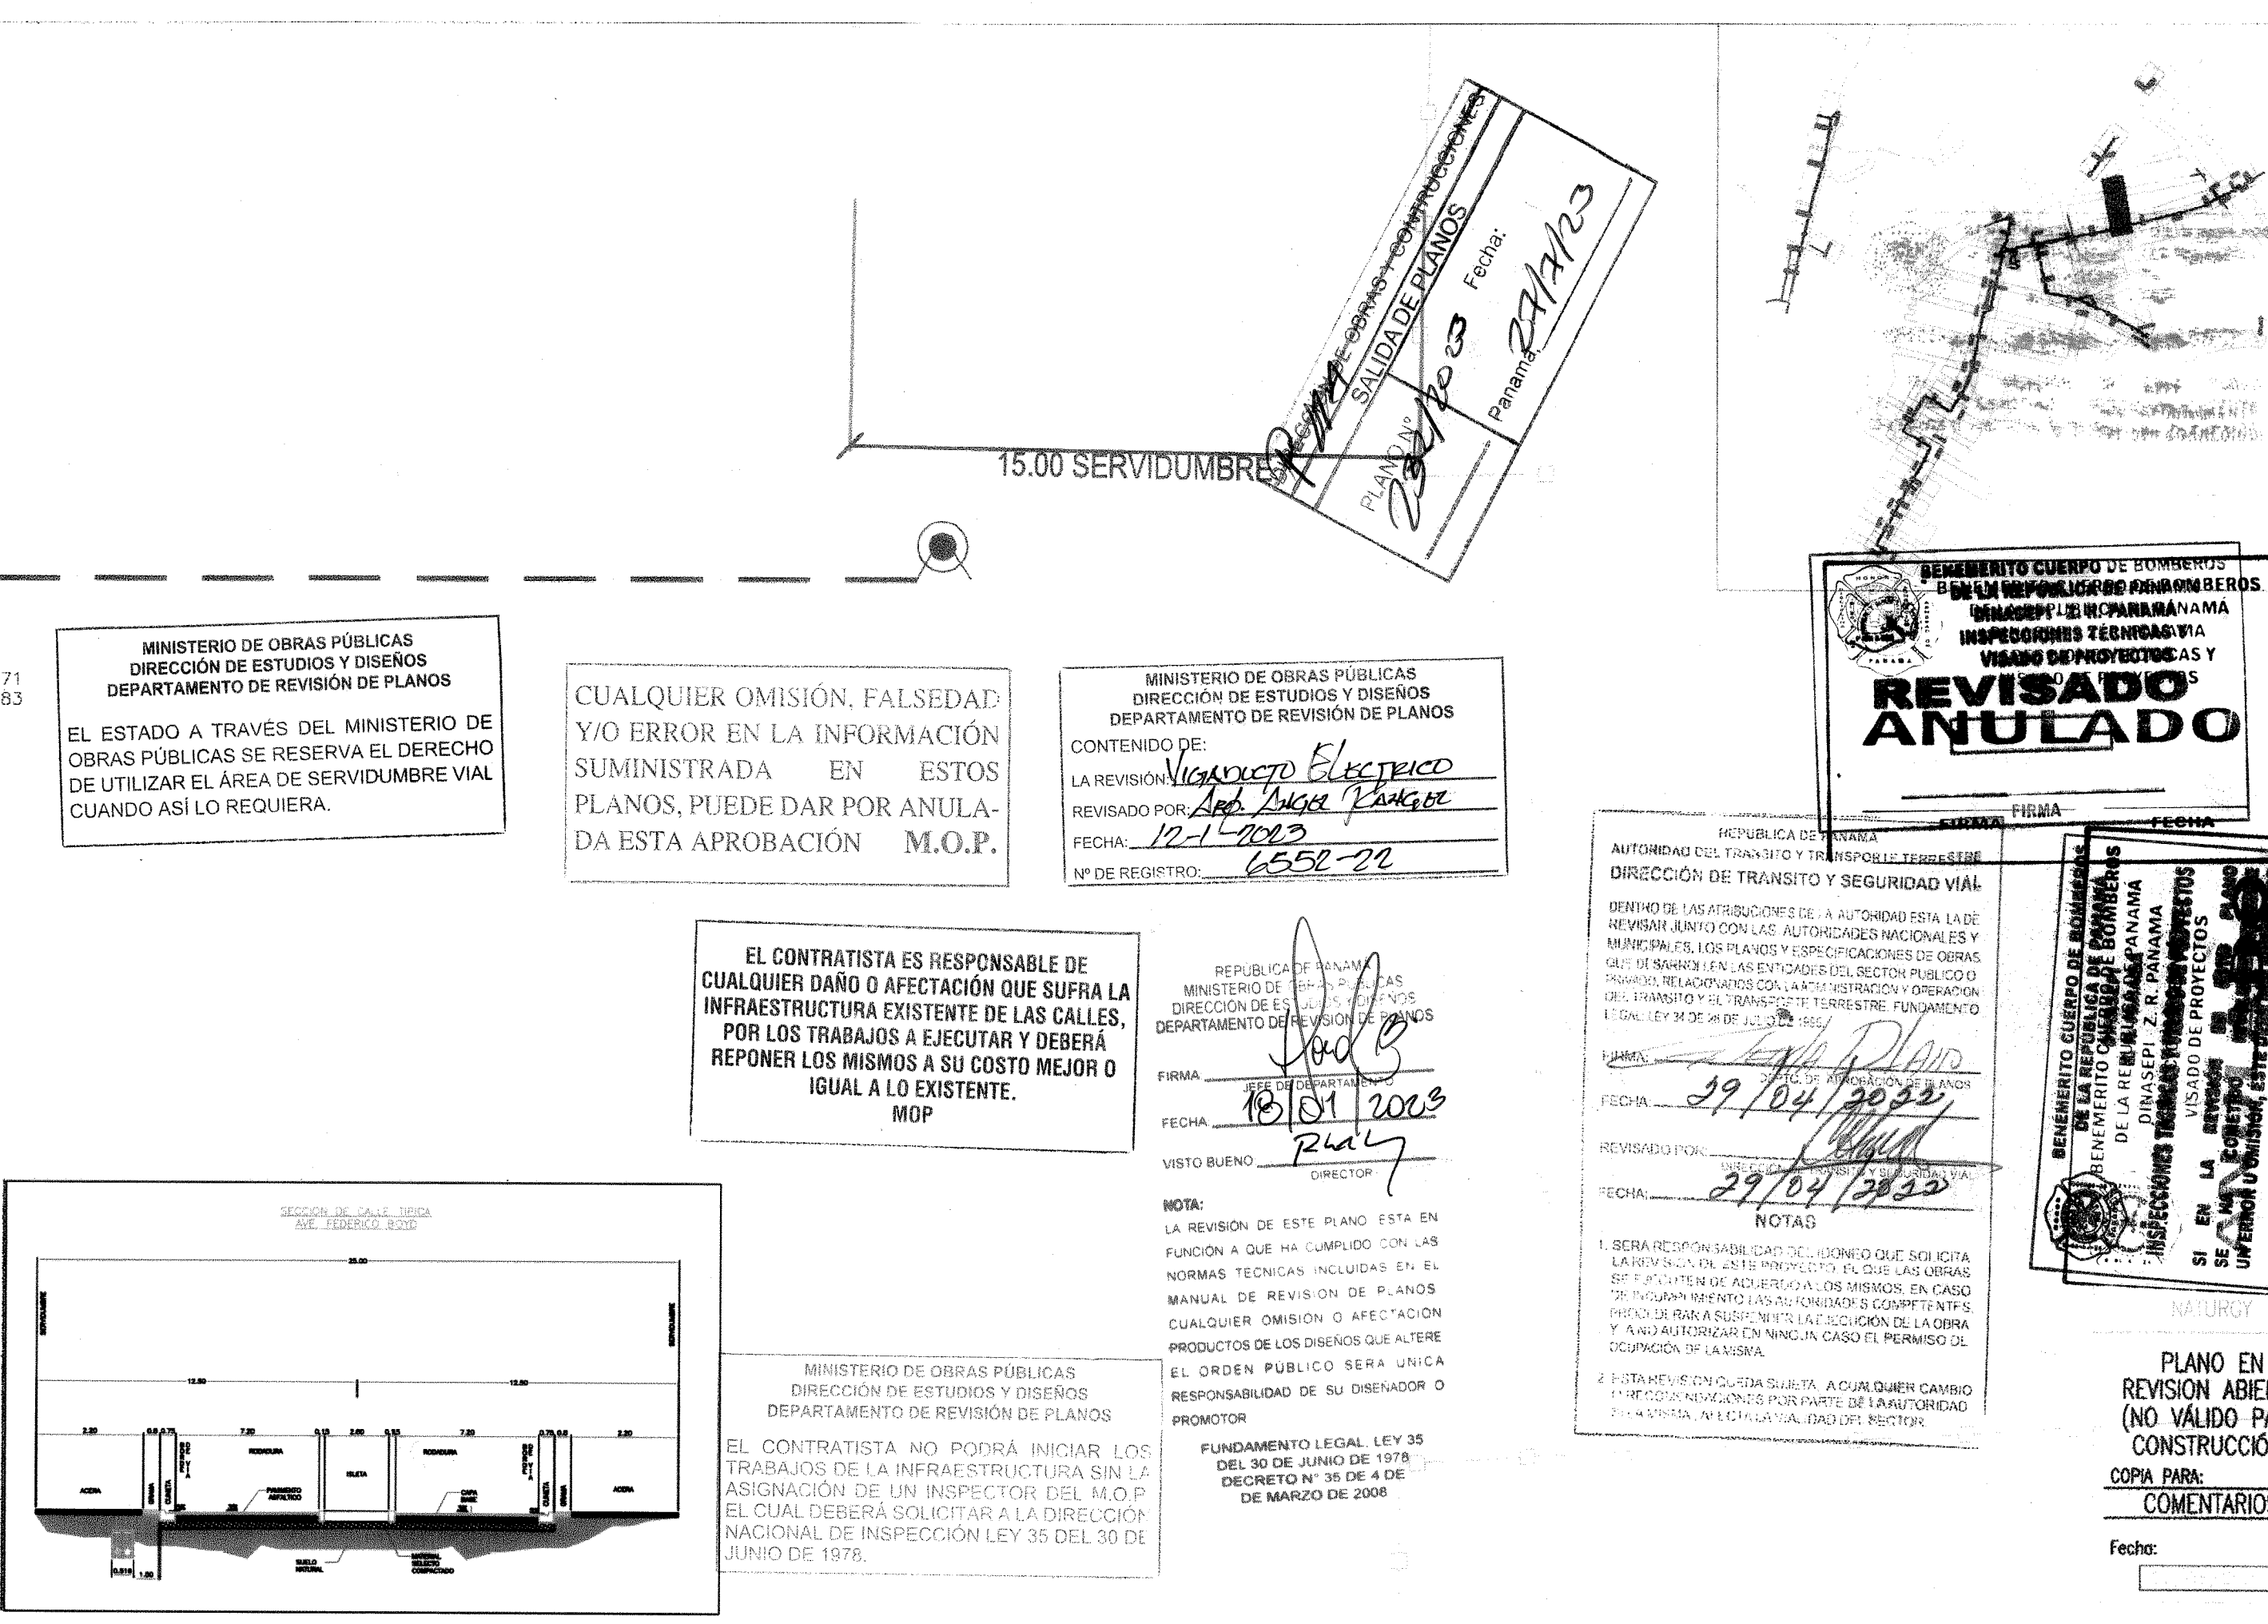

- PLANTA GENERAL - CIRCUITO EV3 S/ESC.
- Man*
PROPIETARIO
- Carahua*
- CINTHIA CAMARGO
8-442-715
- DIRECCIÓN DE OBRAS Y CONSTRUCCIONES MUNICIPALES
- Número de Plano:
Documento : EL-003_R03
- Hoja 9 Sigue 10