


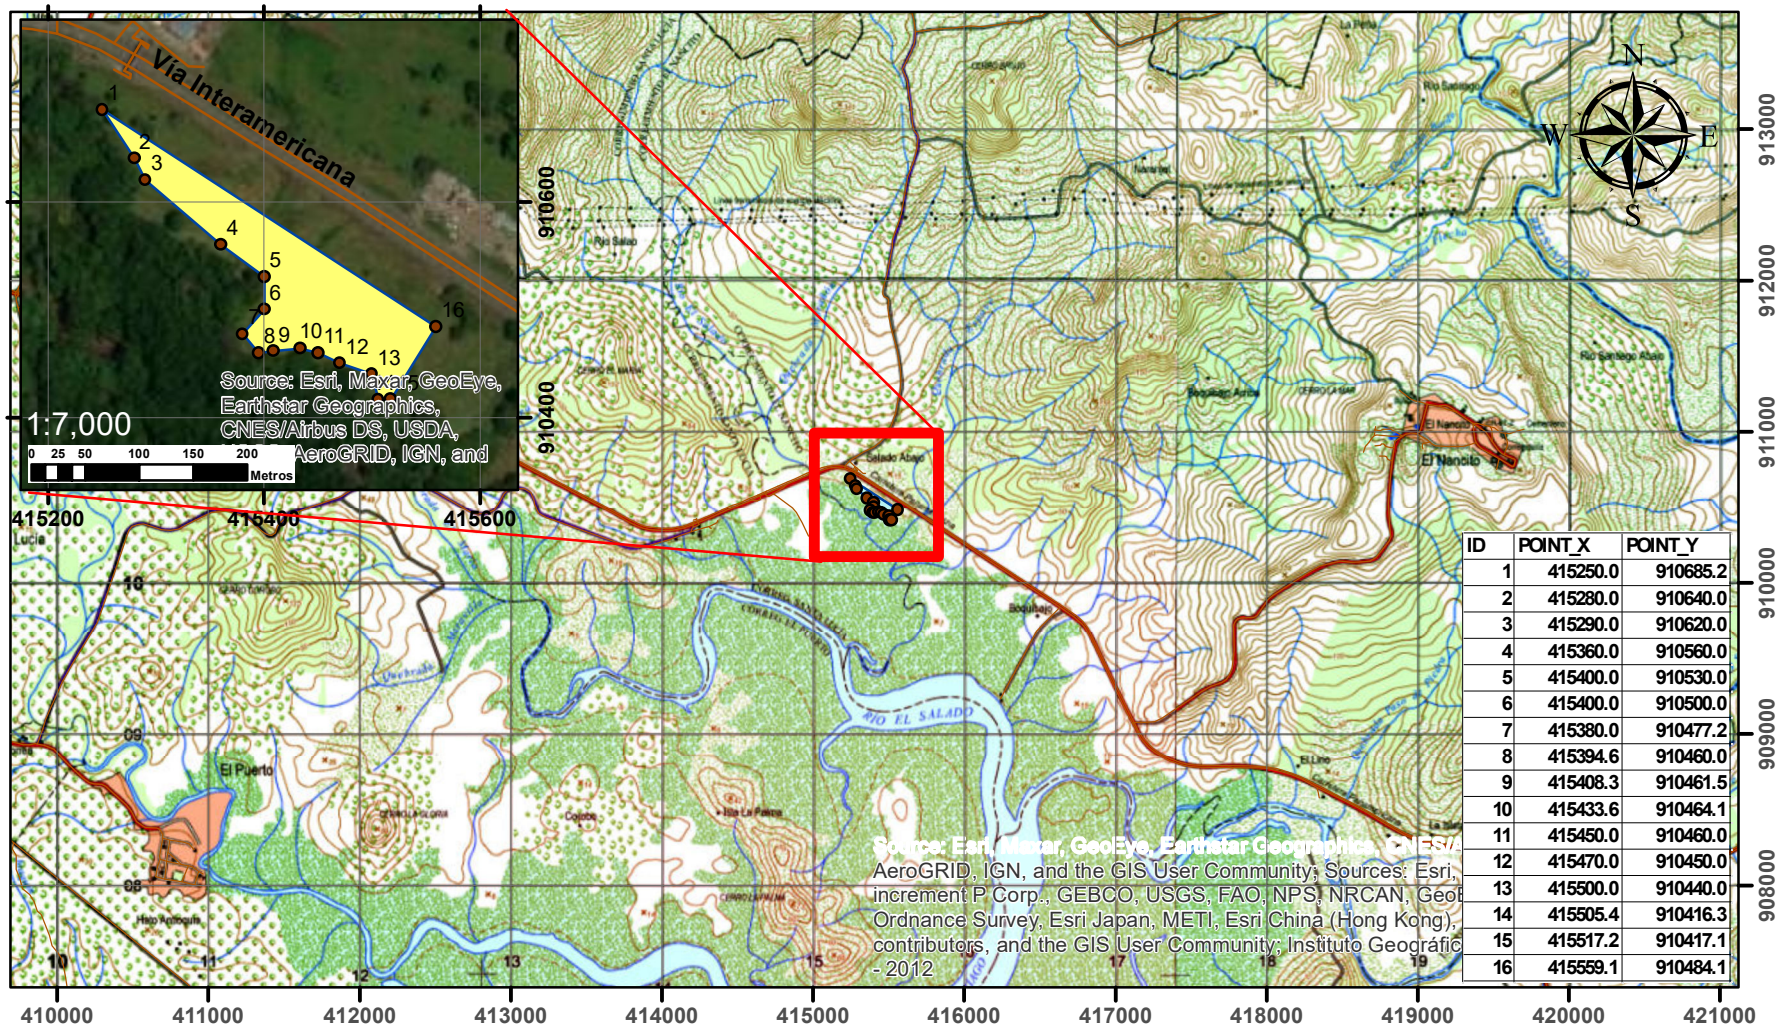

Leyenda

- Coordenadas_Proyecto1
- Perimetro_Proyecto
- Poli_relleno
- Calles y Accesos

Promotor:
HACIENDA COROTÚ, S.A.

Proyecto:
RELLENO Y NIVELACIÓN

FINCAS: 453656 y 30139318

Ubicación Regional:

CORREGIMIENTO DE SANTA LUCIA, DISTRITO DE REMEDIOS, PROVINCIA DE CHIRIQUÍ.

Nota : Sistema de Coordenadas Planas, DATUM utilizando WGS84, Zona 17.

**MAPADE UBICACIÓN
GEOGRÁFICA**

**ESCALA
1:50,000**

0 360 720 1,440 2,160
Metros