


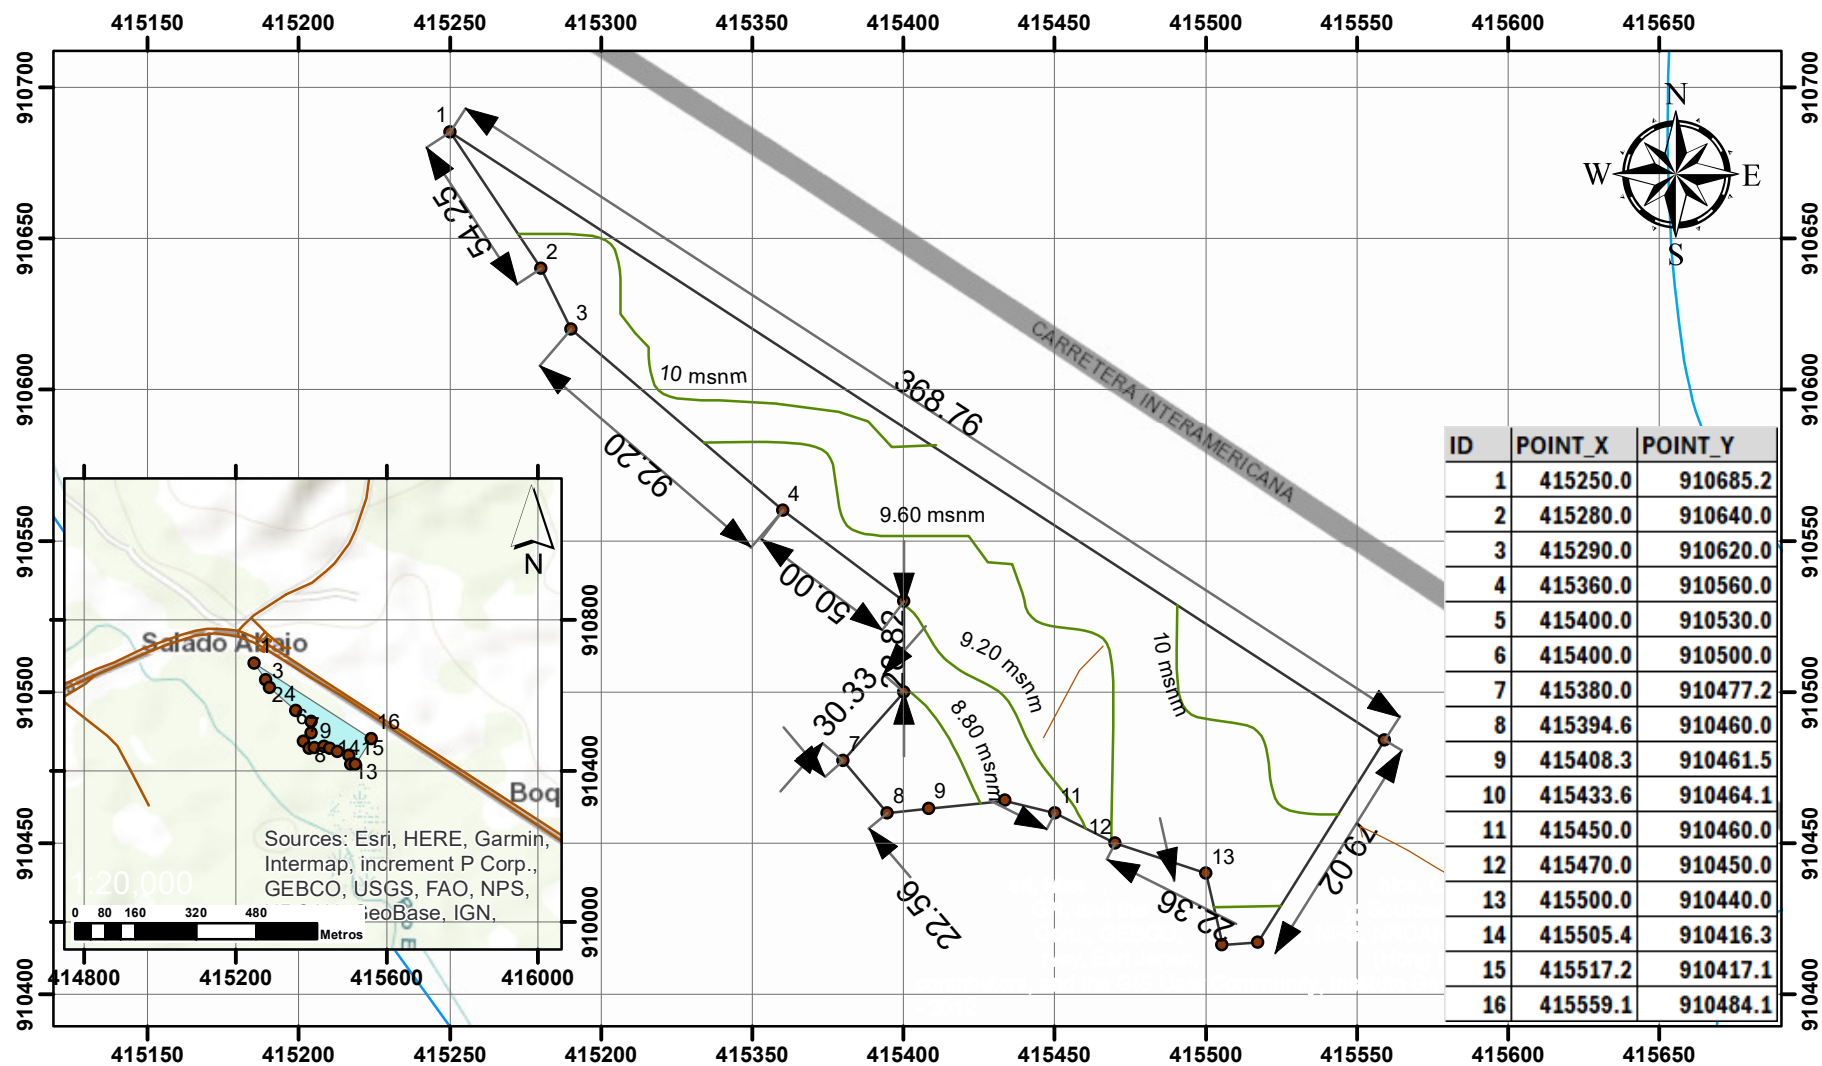

Leyenda

- Coordenadas_Proyecto1
- Curvas_de_Nivel msnm
- Perímetro_Proyecto
- Quebradas_Intermitentes
- Red_Terciaria_Ríos_
- Cuenca_112_Río_San_Felix

El proyecto se ubica entre los 9 m.s.n.m. indicando que el área característico es plana.

Promotor:

HACIENDA COROTÚ, S.A.

Proyecto:

RELLENO Y NIVELACIÓN

FINCAS: 453656 y 30139318

Ubicación Regional:

CORREGIMIENTO DE SANTA LUCIA,
DISTRITO DE REMEDIOS, PROVINCIA DE
CHIRIQUÍ.

Nota : Sistema de Coordenadas Planas, DATUM utilizando WGS84, Zona 17.

PLANO TOPOGRÁFICO

ESCALA
1:2,500

0 15 30 60 90
Metros