




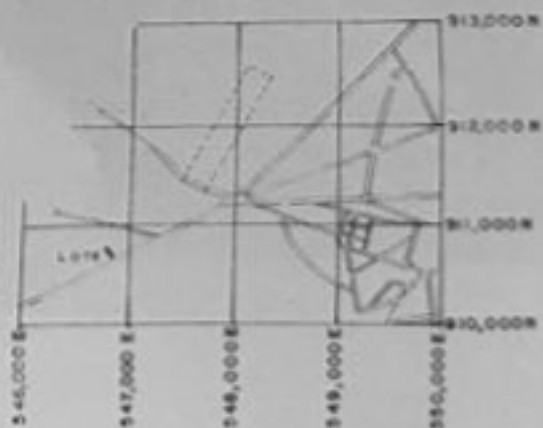


LOCALIZACION REGIONAL
ESCALA 1:50,000
HOJA N° 4040-1 DEL I.G.N.T.O.

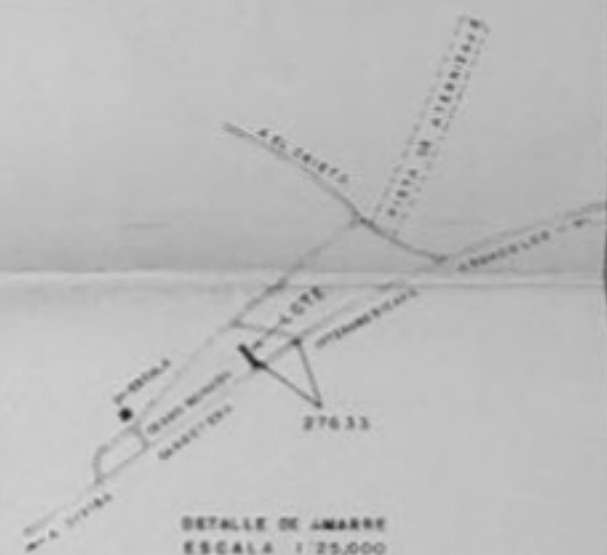

DETALLE DE AMARRE
ESCALA 1:25,000

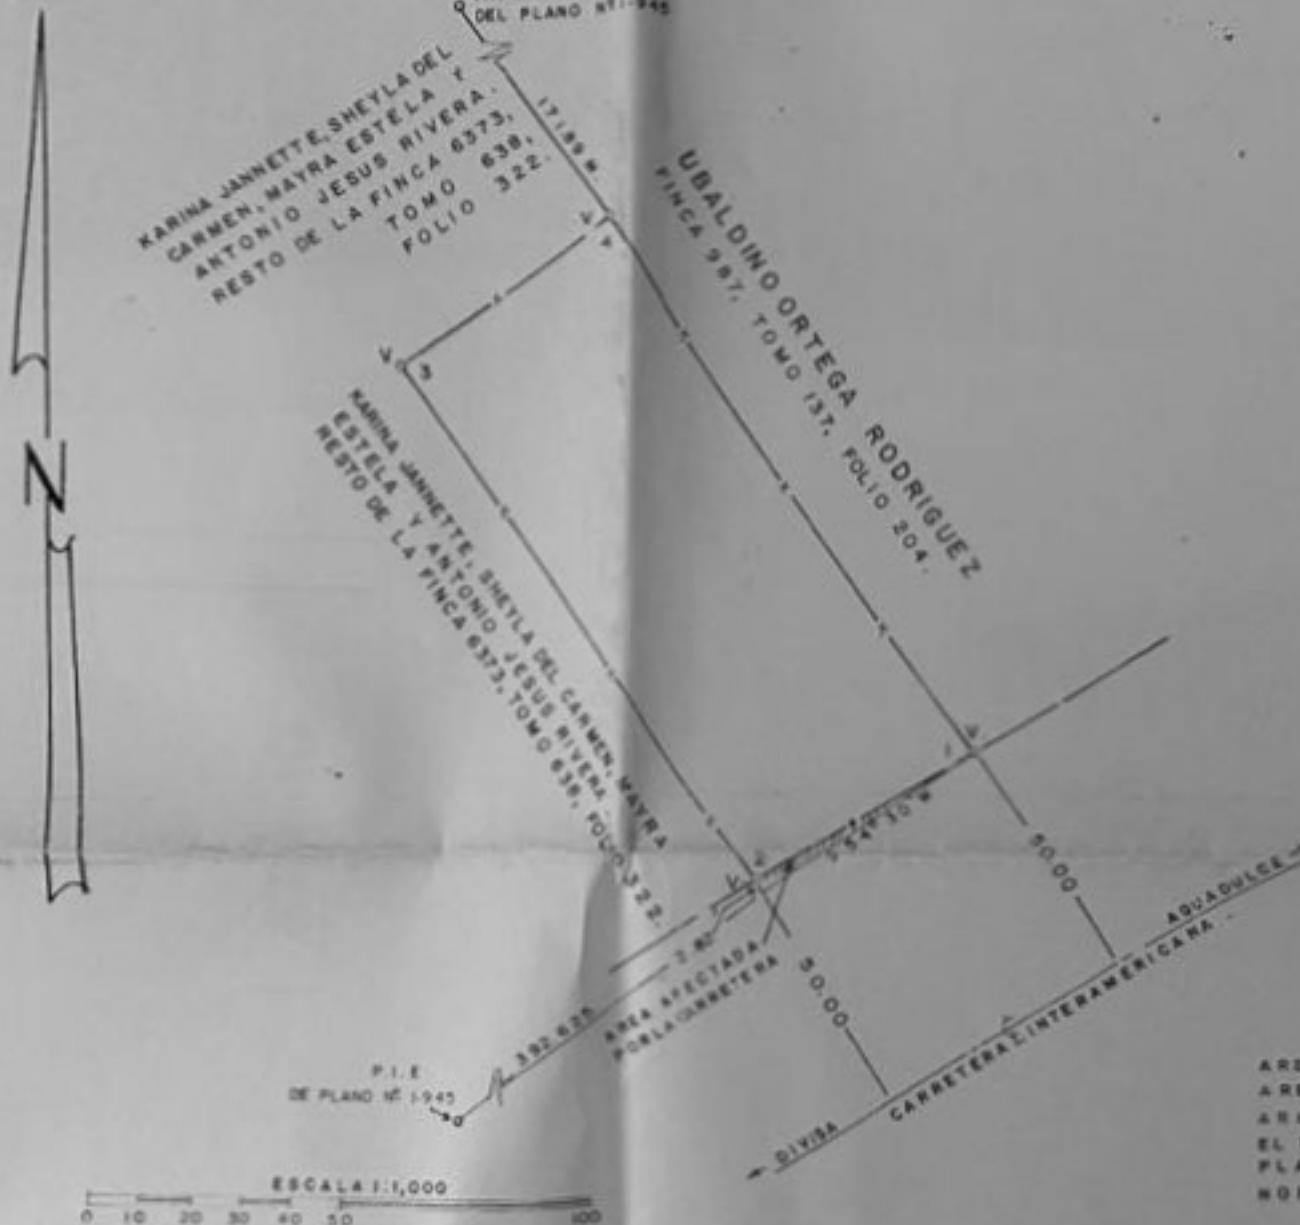

DATOS DE CAMPO		
EST.	DIST.	RUMBO
1-2	50.00	S57° 44' W
2-3	125.20	N35° 30' W
3-4	50.00	N57° 44' E
4-1	125.20	S35° 30' E

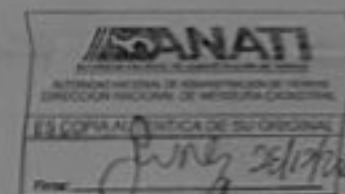

NOTA:

AREA DE LA FINCA 6373, TOMO 638, FOLIO 322 = 77,737.20 M.
AREA SEGREGADA = 6,250.00 M.
AREA LIBRE = 71,487.20 M.
EL P.I. DE ESTE PLANO CORRESPONDE AL P.I. F DEL
PLANO N° 1-945 DE 21 DE DIC. DE 1954.
NORTE UTILIZADO "MAGNETICO" V. VANILLA.

201 11235

SAMUEL MACIAS DE LEON
6,250.00 M.
1. APARIDO
N 4"

SAMUEL H. MAYRA

27 DE AGOSTO DE 1957

CC 20104/11235
019 +

27/10/1957

VENEDORES

KARINA JANNETTE RIVERA
CED. 2-705-2147.

SHEYLA DEL CARMEN RIVERA
CED. 3-117-394

MAYRA ESTELA RIVERA
CED. 4-227-015.

ANTONIO JESUS RIVERA
CED. 4-227-015.

SAMUEL MACIAS DE LEON
2-77-258

COMPRADO

REPUBLICA DE PANAMA,
PROVINCIA: COCLE, DISTRITO: AGUADULCE,
CORREGIMIENTO: POCRI, CASERIO: CERRO MORADO,
GLOBO DE TERRENO PROPIEDAD

DE: SAMUEL MACIAS DE LEON.
SEGREGADO DE LA FINCA 6373, TOMO 638, FOLIO 322.
PROPIEDAD DE: KARINA JANNETTE, SHEYLA DEL CARMEN,
MAYRA ESTELA Y ANTONIO JESUS RIVERA.

AREA: 0 HAS. + 6,250.00 M²

ESCALA 1:1,000.

LEV. CALC. Y DIB. S. HERRERA R.
CED. 7-29-385.

SEPTIEMBRE DE 1957.

