




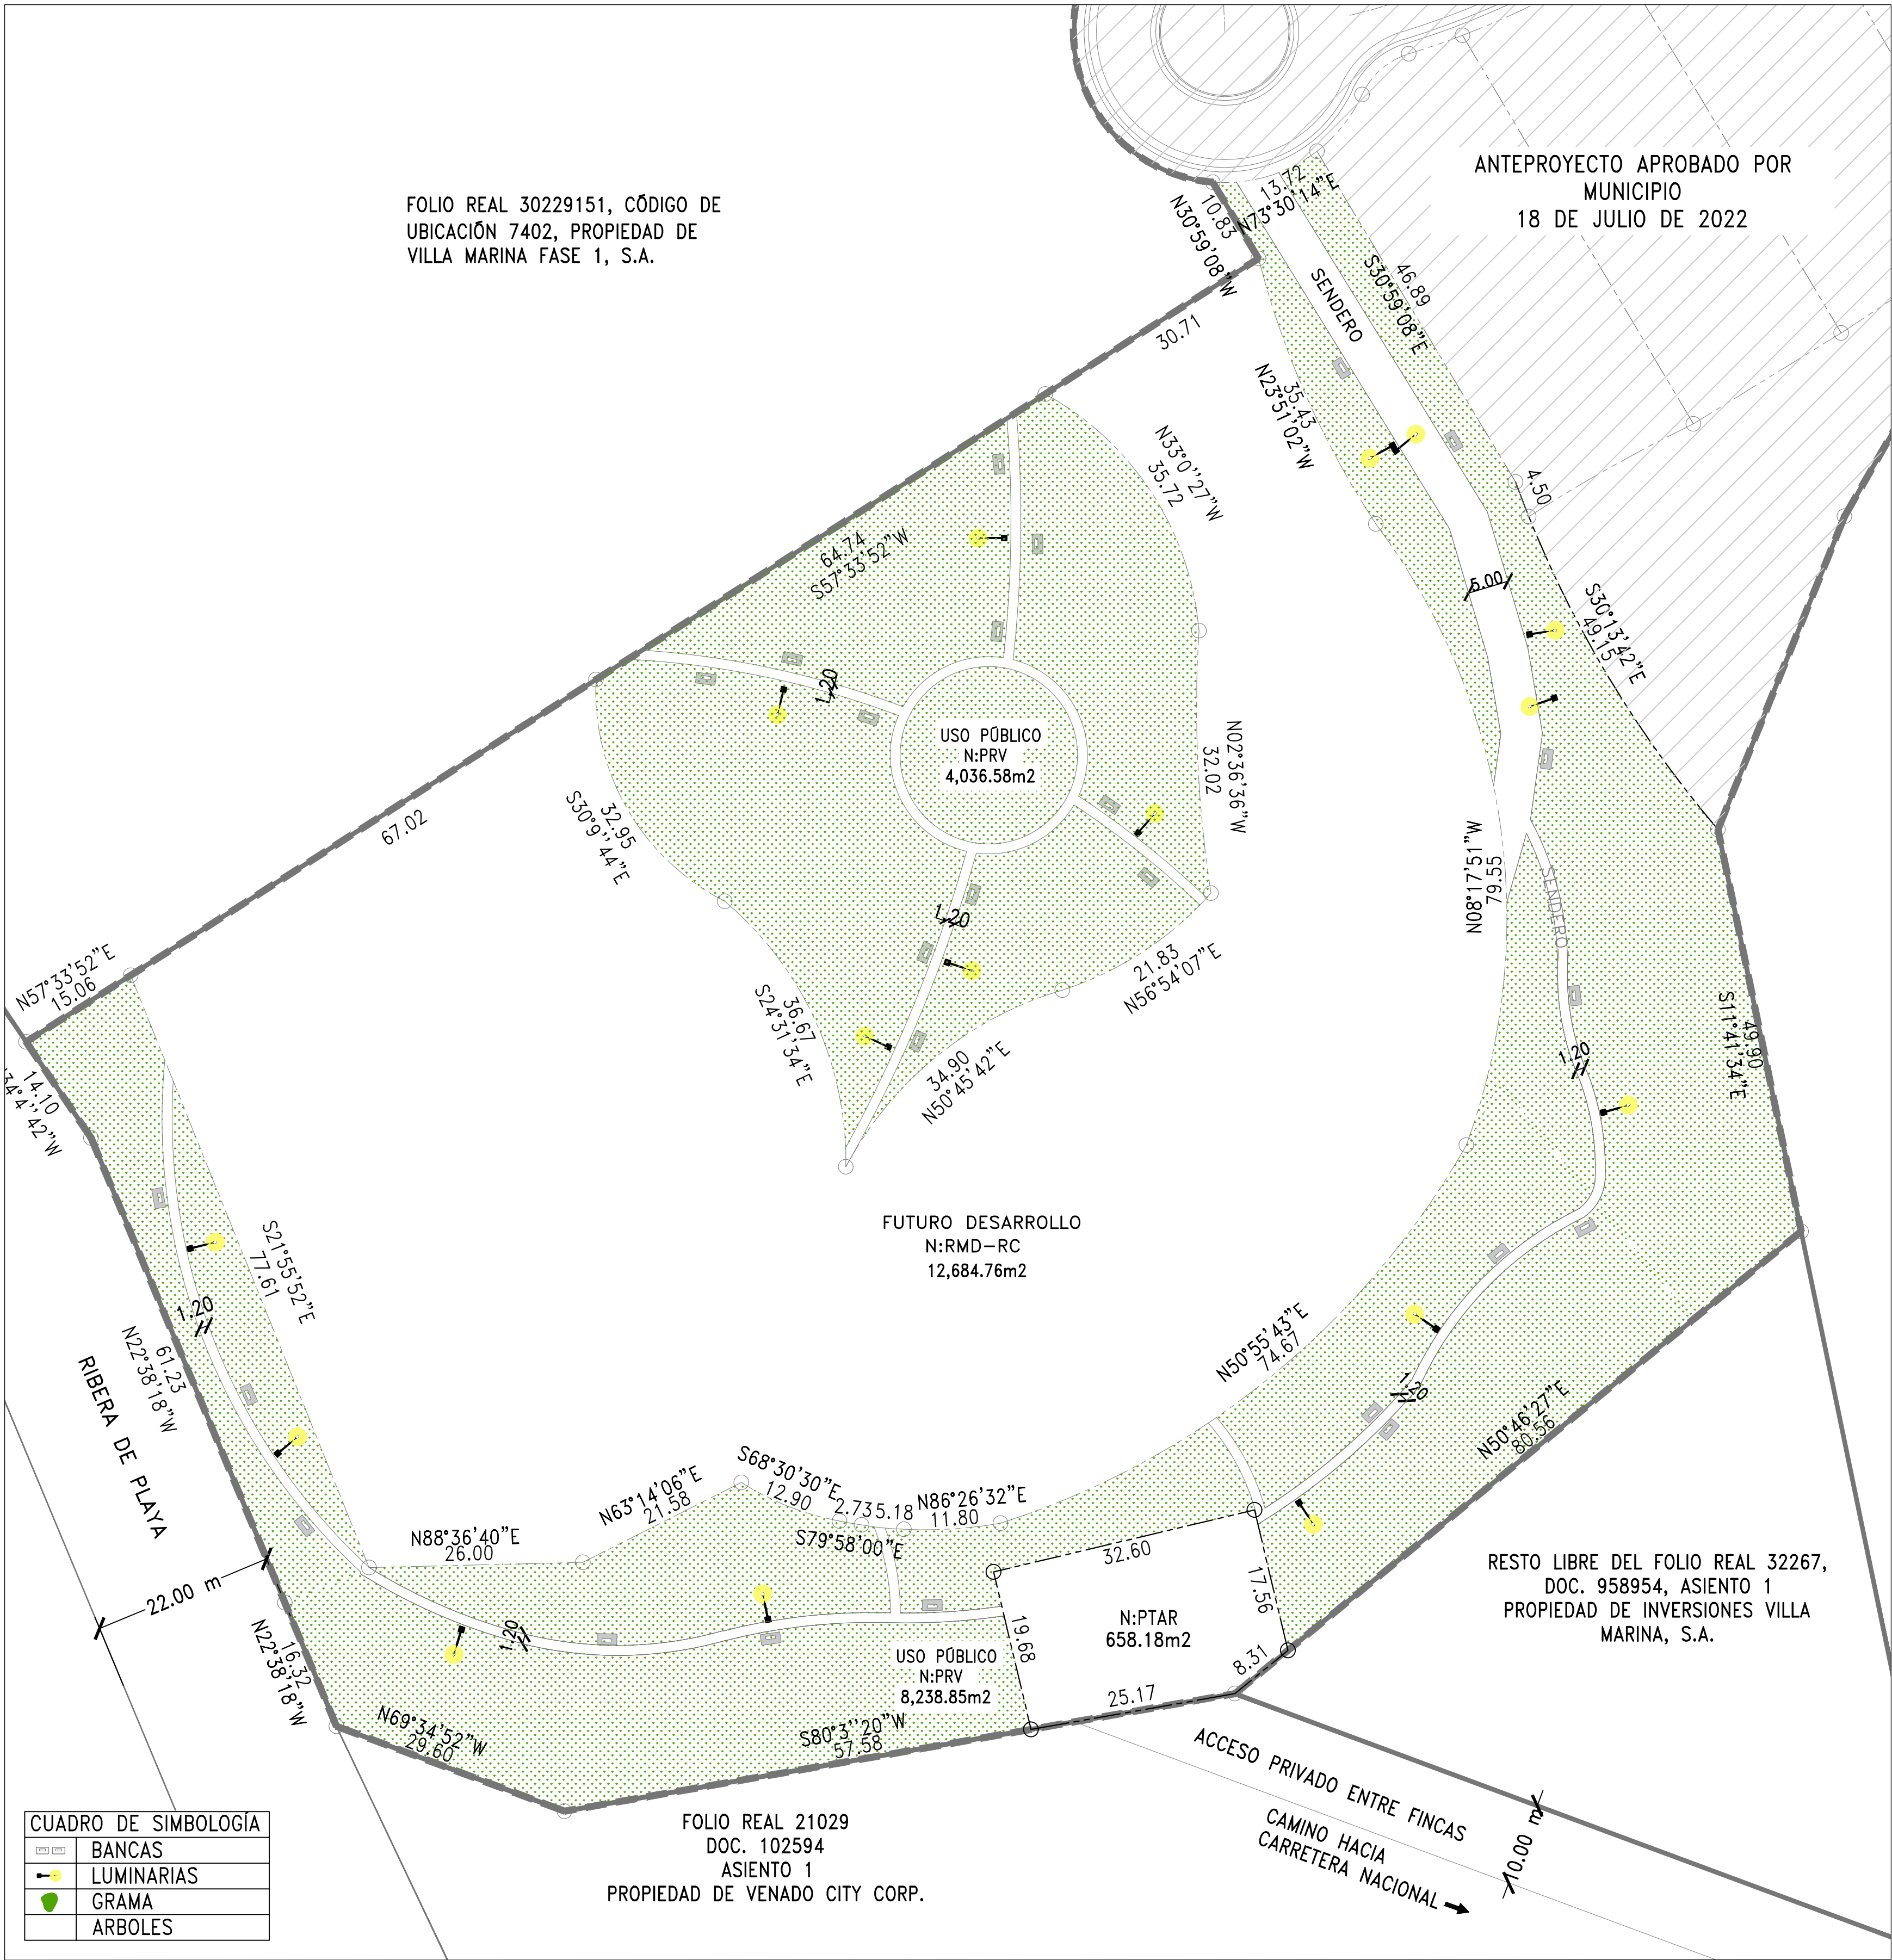

AMPLIACIÓN DE USO PÚBLICO
ESC. 1:500

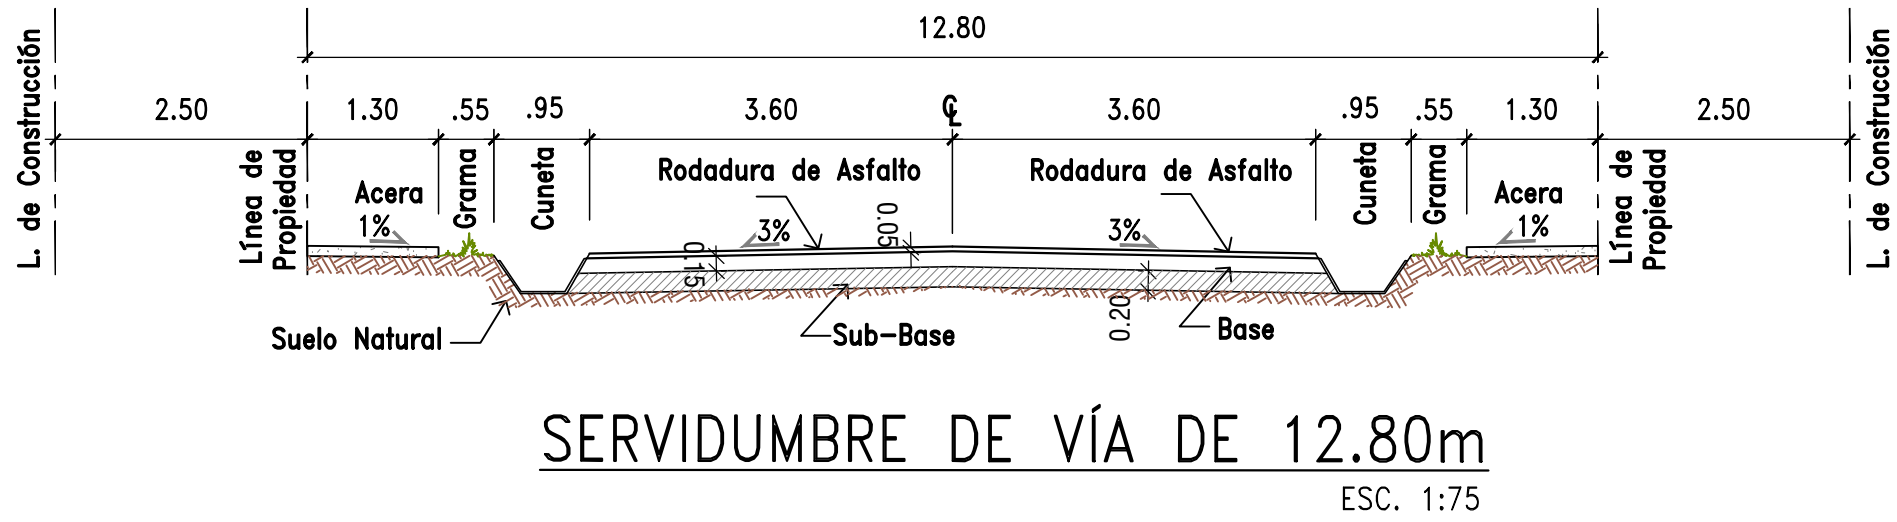

CARPETA DE ASFALTO CON CUNETA ABIERTA	
ESPECIFICACIONES MÍNIMAS	
1- CARPETA ASFÁLTICA 0.05M. DE ESPESOR	
A- PENDIENTE DE LA CORONA 3%	
B- PENDIENTE DE LA CUNETA 5%	
2- IMPRIMACIÓN DE MATERIAL BITUMINOSO	
3- BASE DE MATERIAL PETREO 0.15M. DE ESPESOR	
A- TAMAÑO MÁXIMO 1"	
B- COMPACTACIÓN 100% (A.A.S.H.T.O T-99)	
C- C.B.R (mínimo) 80%	
4- SUB-BASE DE MATERIAL SELECTO 0.20M. DE ESPESOR	
A- TAMAÑO MÁXIMO 3"	
B- COMPACTACIÓN 100% (A.A.S.H.T.O T-99)	
C- C.B.R (mínimo) 30%	
A- PENDIENTE MÍNIMA 1.00%	
B- PENDIENTE MÁXIMA 12.00%	
5- ALIENAMIENTO	
A- HORMIGÓN DE 2,000 lb/plg	
B- ESPESOR DE 0.10m	
C- COMPACTACIÓN 90% DE SU RASANTE (A.A.S.H.T.O T-99)	
7- SUB-RASANTE DE LA VÍA	
A- COMPACTACIÓN DE LOS ÚLTIMOS 30cm 100% (A.A.S.H.T.O T-99-74)	
B- COMPACTACIÓN DEL RESTO DEL RELLENO 95%	
8- DISEÑO DE PAVIMENTO SEGÚN GUÍA AASHTO, ÚLTIMA REVISIÓN	
9- PRESENTAR EL DISEÑO DE PAVIMENTO ACOMPAÑADO DEL ESTUDIO DE SUELO RESPECTIVO Y SELLADO POR EL PROFESIONAL IDÓNEO.	

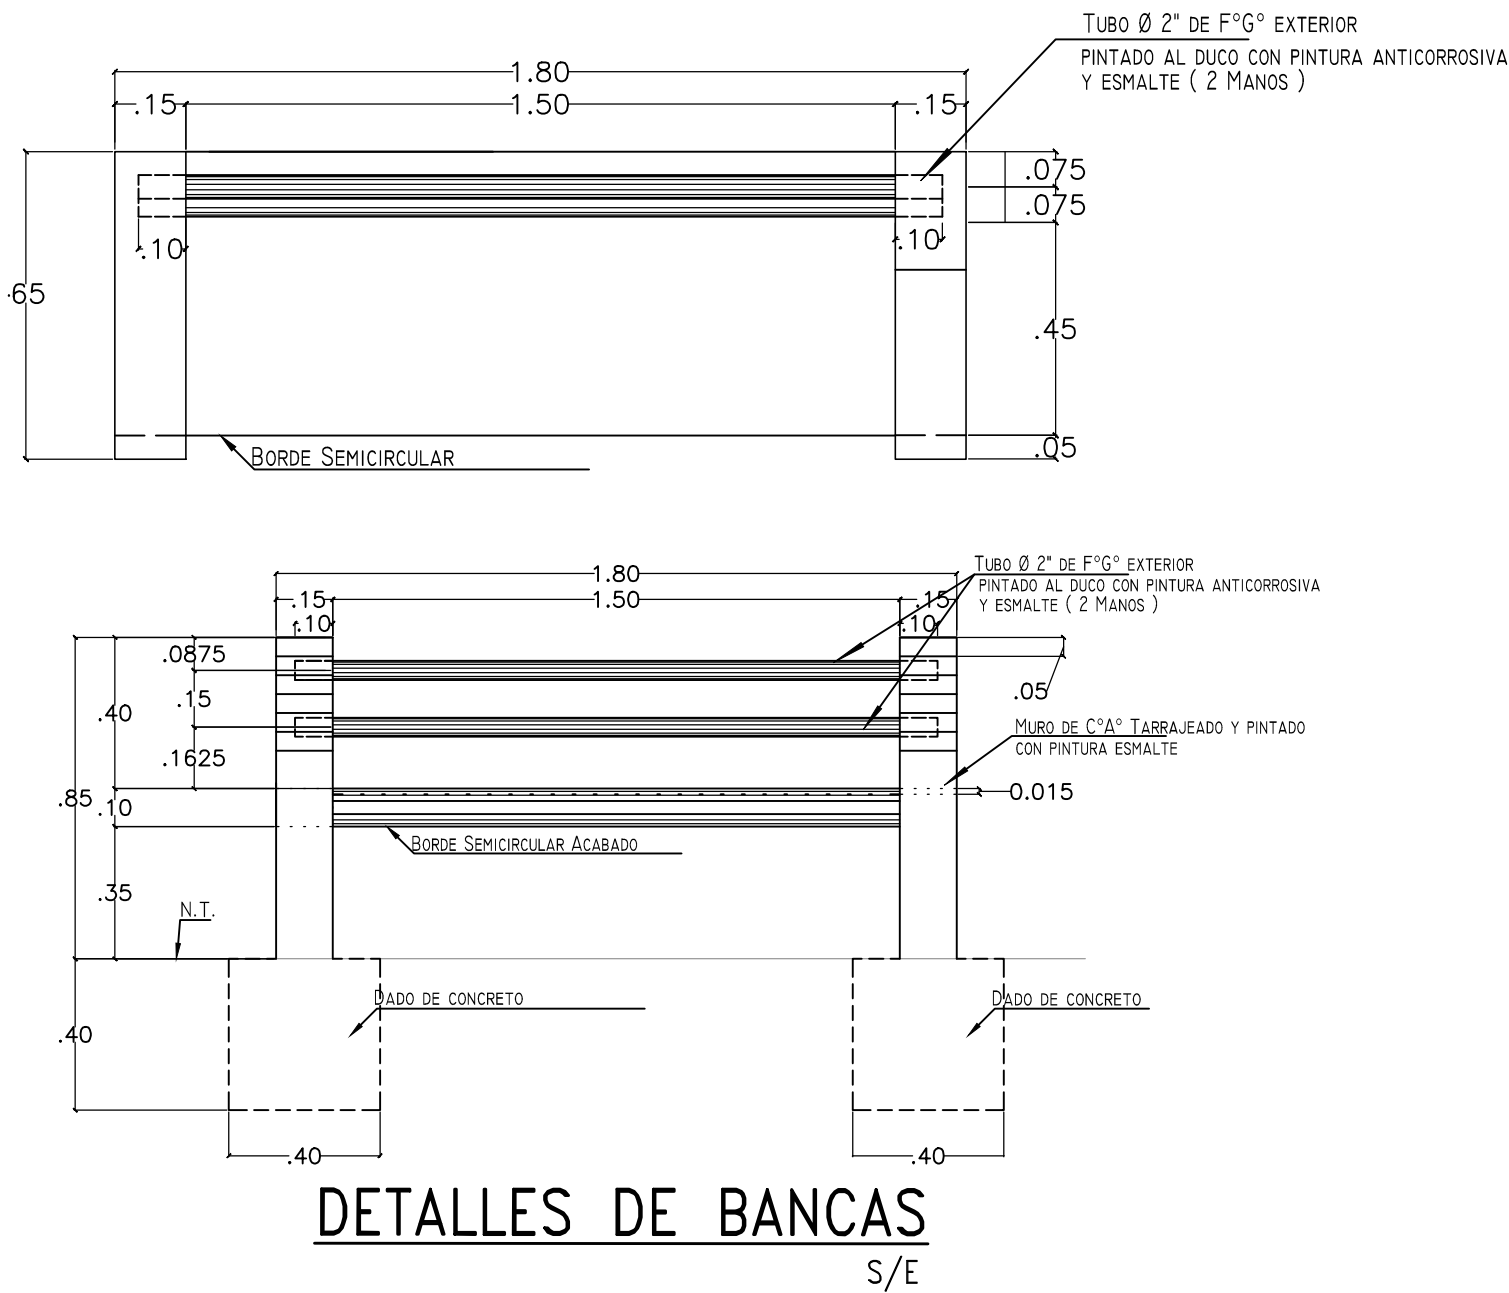

NO. DE LA HOJA

2

CONTIENE:

PLANTA DE USO PUBLICO Y SERVIDUMBRE VIAL

REVISIONES

PROFESIONAL:

PROYECTO

VILLA MARINA

CORREGIMIENTO LOS ASIENTOS, DISTRITO PEDASÍ, PROVINCIA LOS SANTOS

FIRMA DEL REPRESENTANTE LEGAL

BENJAMIN BOYD LEWIS

INVERSIONES VILLA MARINA, S.A.

CÉDULA: 8-463-267

FIRMA DEL REPRESENTANTE LEGAL

BENJAMIN BOYD LEWIS

VILLA MARINA FASE I, S.A.

CÉDULA: 8-463-267

DISEÑADOR:

GRUPO COTRANS

ING.:

ARQ.:

YELISSA SÁNCHEZ

REV.:

FECHA:

FEBRERO 2024

ESC:

HOJA:

2

DE:

2