


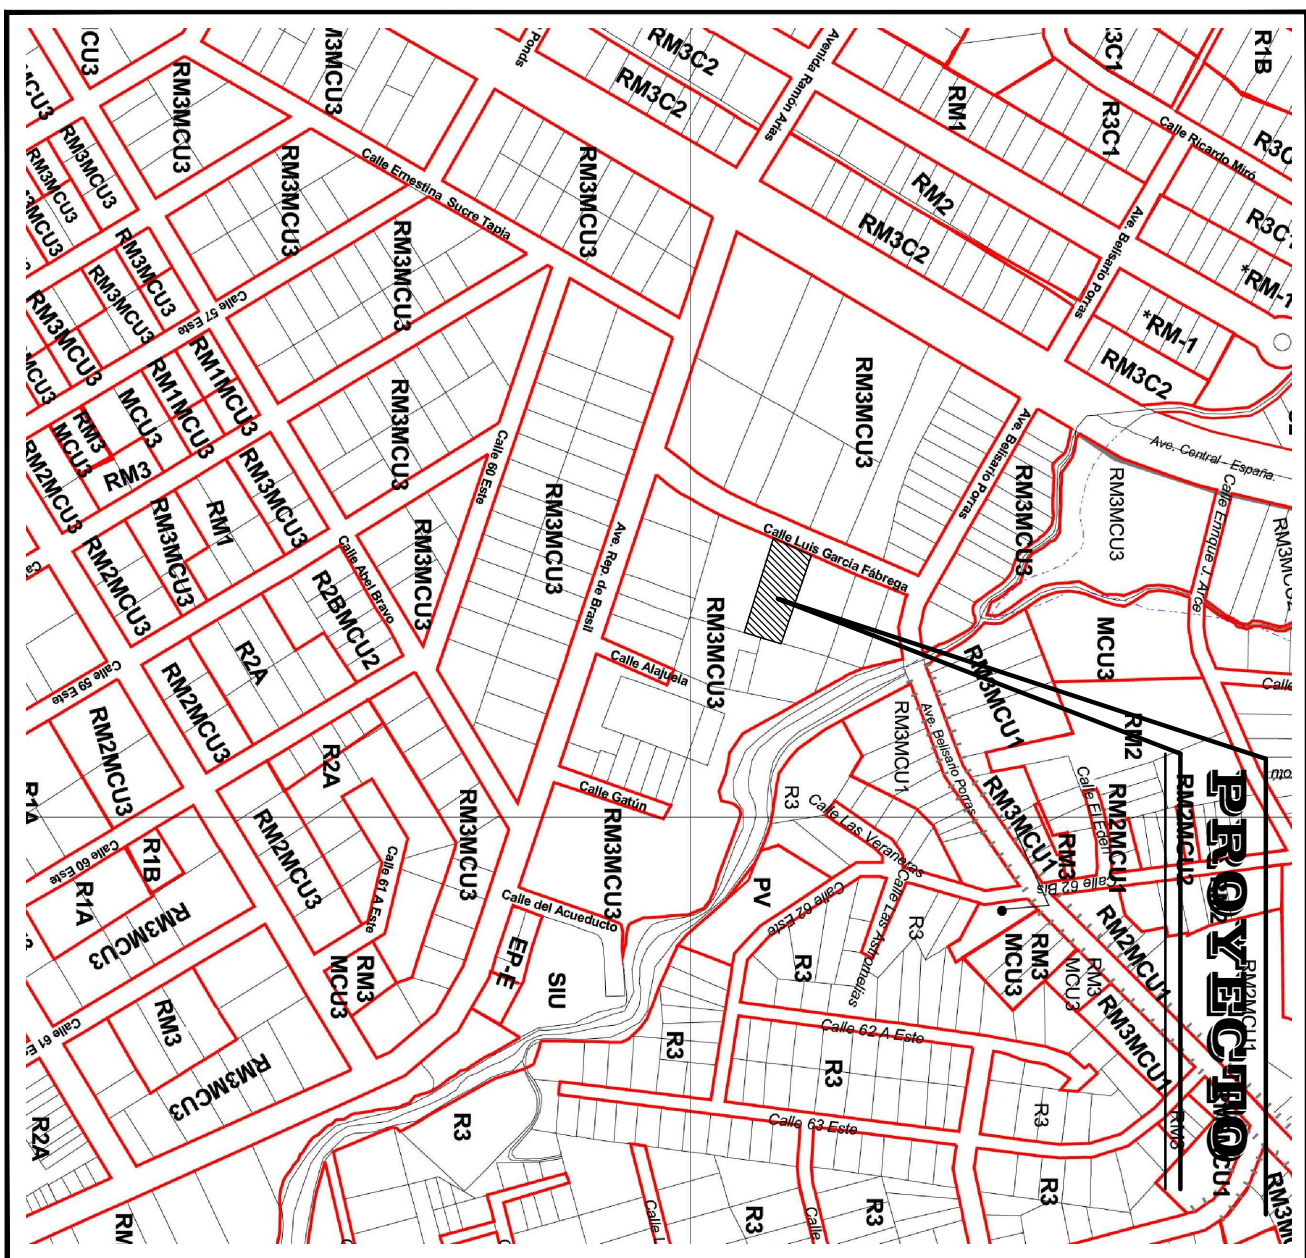

INFORMACIÓN GENERAL

Proyecto: Complejo Deportivo Guadacanal
Ubicación: Pma. San Fco. Ave. Primera A Sur
Fmca: 40040
Tomo: 970
Folio: 370
Propietario: JOBALGO, S. A.
Representante Legal:
Arrendador: JOBALGO, S. A.
Arrendatario: GUADACANAL, S. A.
Representante Legal:
Código de Zonificación: 12M8
Línea de Construcción: 5.00M de Línea de Propiedad
Retiro Lateral: 0.00
Retiro Posterior: 0.00
Uso Dedicado: Complejo Deportivo
Área del Lote: 2,290.60M2
Área de Galería: 1,292.65 M2
Área de Usos Varios: 157.31 M2
Área de Estacionamientos: 750.60 M2
Estacionamientos: 28
Construcción Cerrada: 1,449.96 M2
Construcción Abierta: 750.60 M2
Área Total de Construcción: 2,200.56 M2

DATOS GENERALES DEL PROPIETARIO

NOMBRE: JOBALGO

CEDULA: 8-790-1459


UBICACION REGIONAL

ESCALA 1:5,000

CALLE LUIS GARCÍA FABREGA (AVE. PRIMERA "A" SUR) CORREGIMIENTO DE BELLA VISTA, DISTRITO DE PANAMÁ, PROVINCIA DE PANAMÁ


NOMBRE: JOBALGO

CEDULA: 8-790-1459

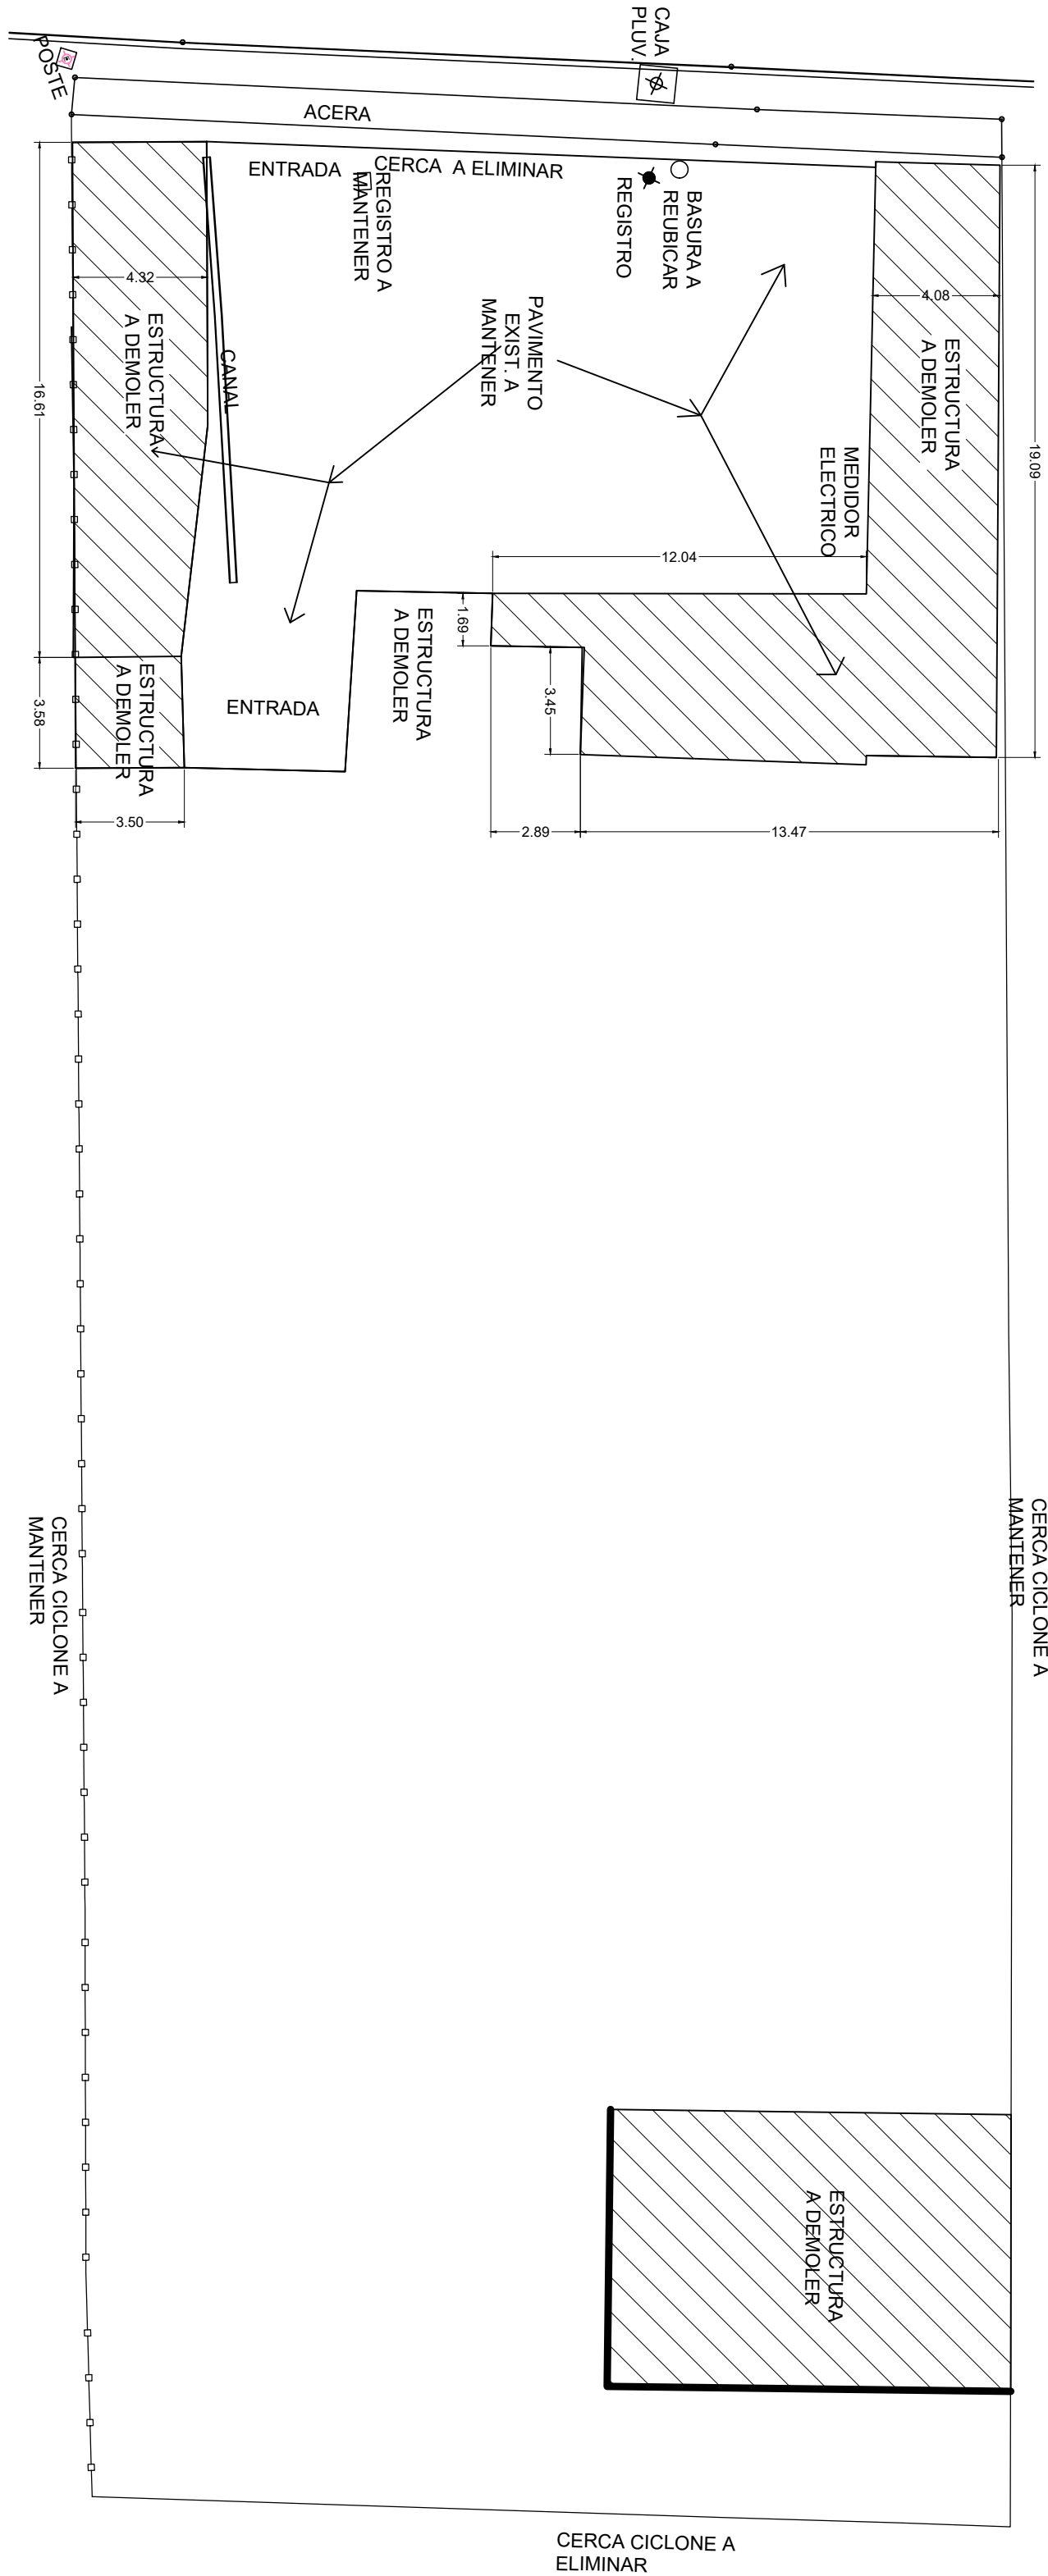


PLANTA DE DEMOLICION

1:200

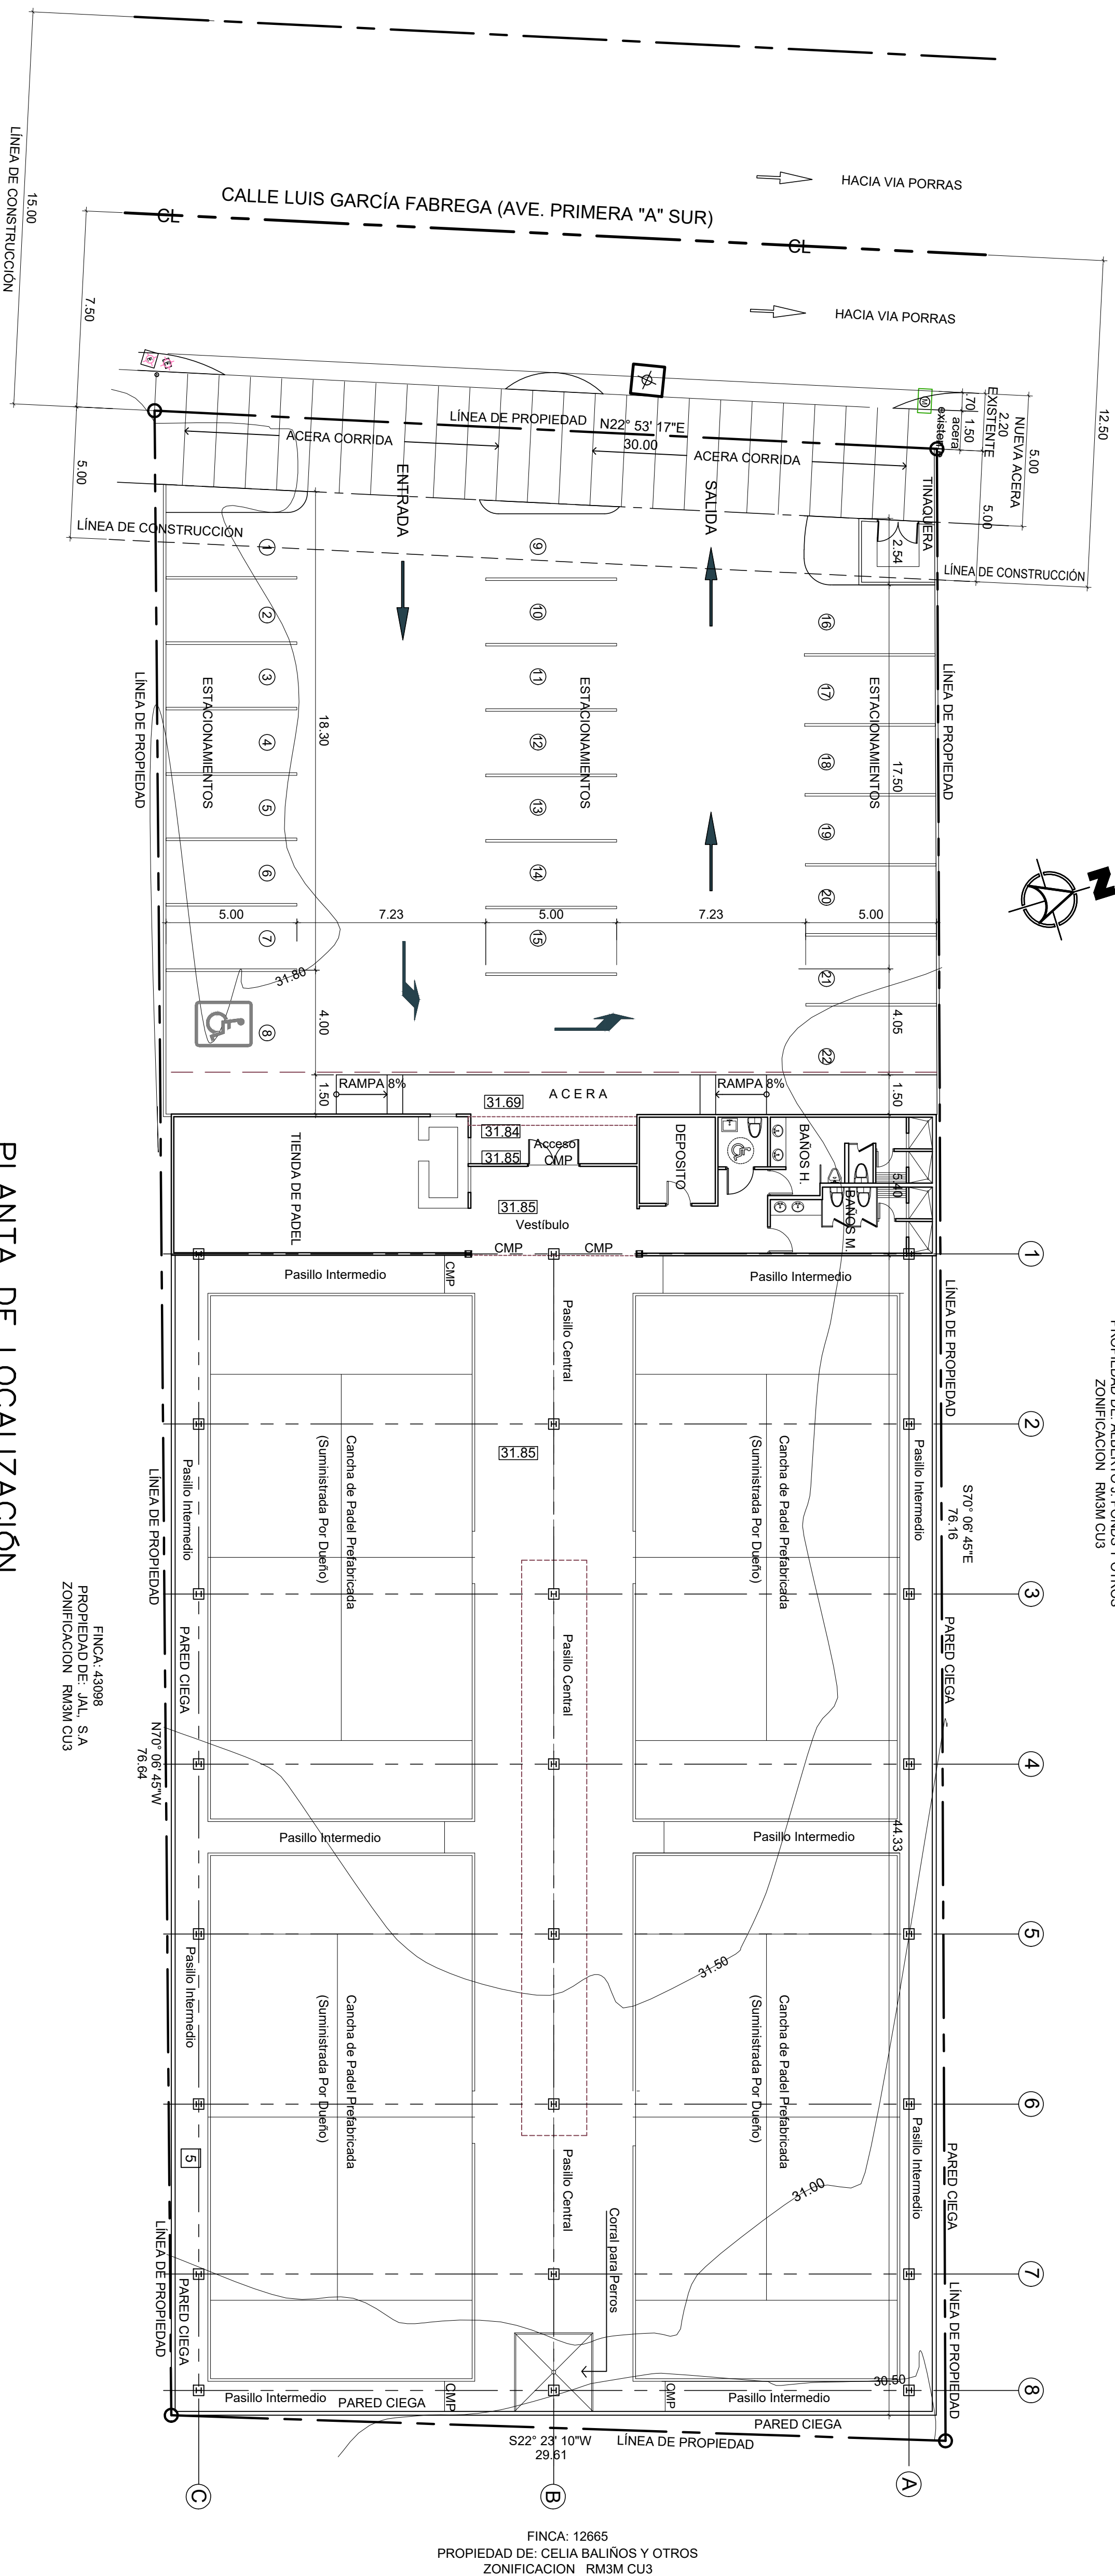

PLANTA DE LOCALIZACIÓN

1:150

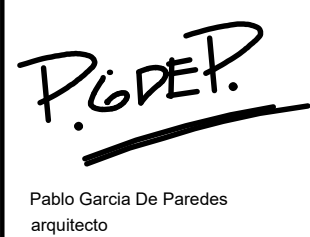

Diseño :	PGDEP
Calculo :	DANIEL PEÑA
Desarrollo :	PGDEP
Dibujo :	PGDEP
Electricidad:	EDITH DUARTE
Plomero:	ALEXIS GONZÁLEZ
Revisiones:	PGDEP
Fecha:	DIC. 2022

PROYECTO: "COMPLEJO DEPORTIVO GÜADALCANAL, S.A."

PROPIETARIO: JOBALGO, S.A.

UBICACION: CALLE LUIS GARCÍA FÁBREGA (AVE. PRIMERA "A" SUR)
CORREGIMIENTO DE BELLA VISTA, DISTRITO DE PANAMÁ
PROVINCIA DE PANAMÁ

APROBACION


INGENIERIA MUNICIPAL

CONTENIDO :	LOCALIZACIÓN
-------------	--------------


DE HOJAS
AP1

HOJA #	
--------	--


 $\frac{1}{2}$

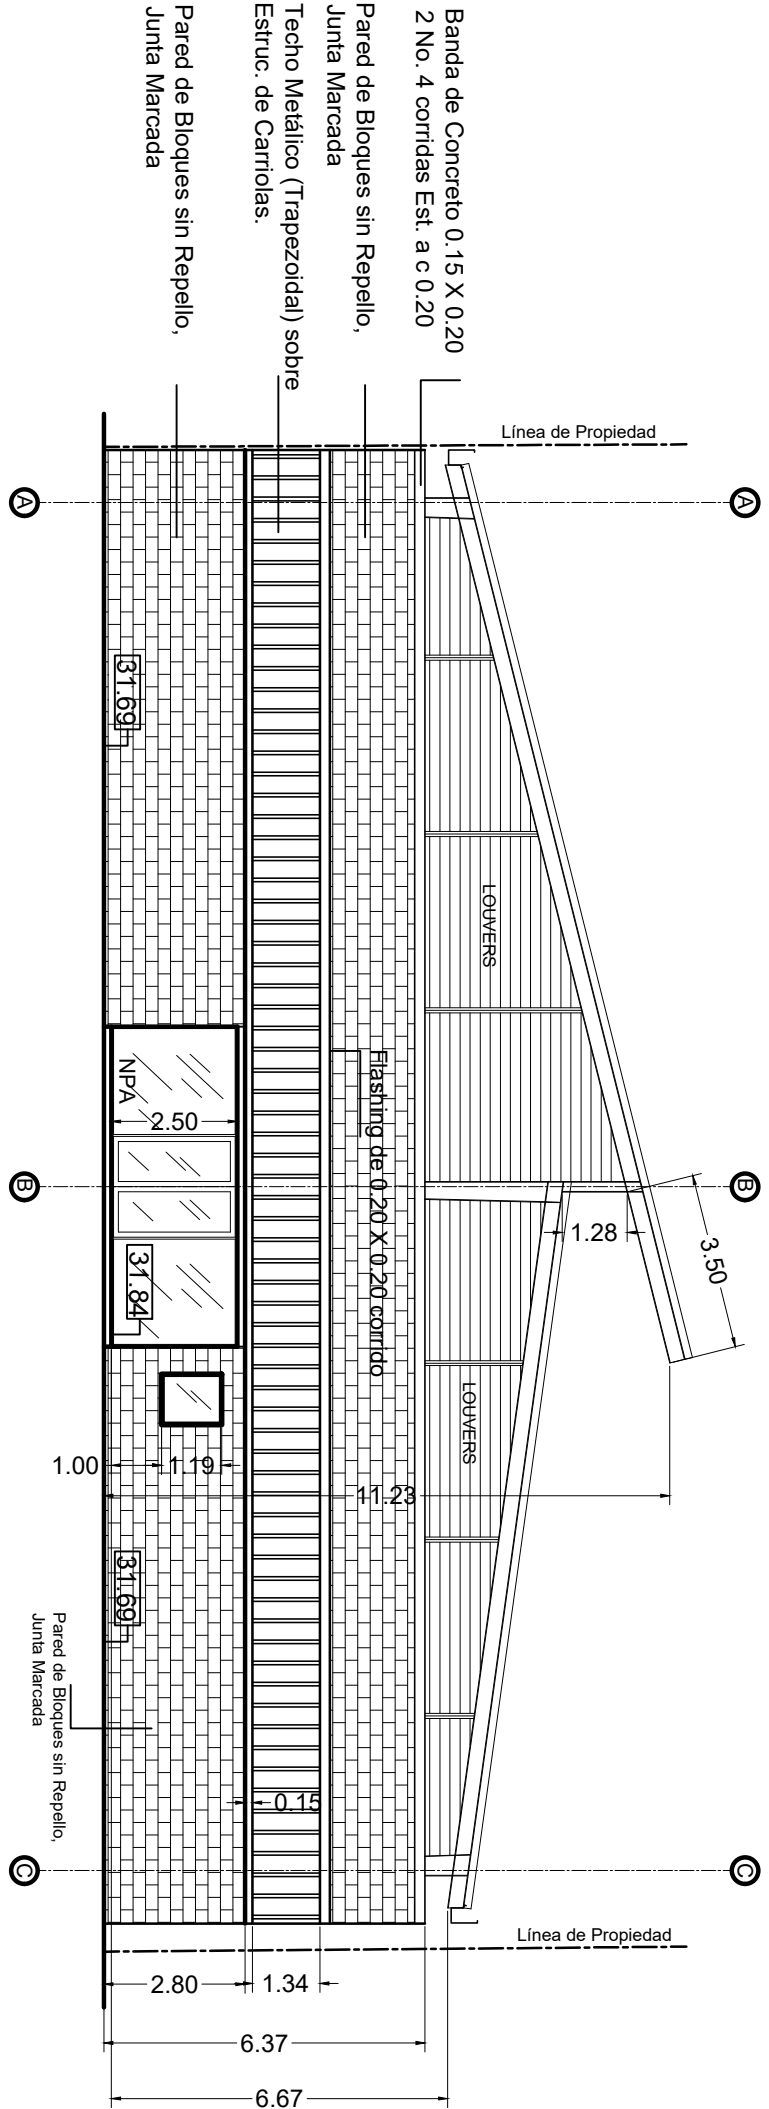


ELEVACIÓN FRONTAL
1:150

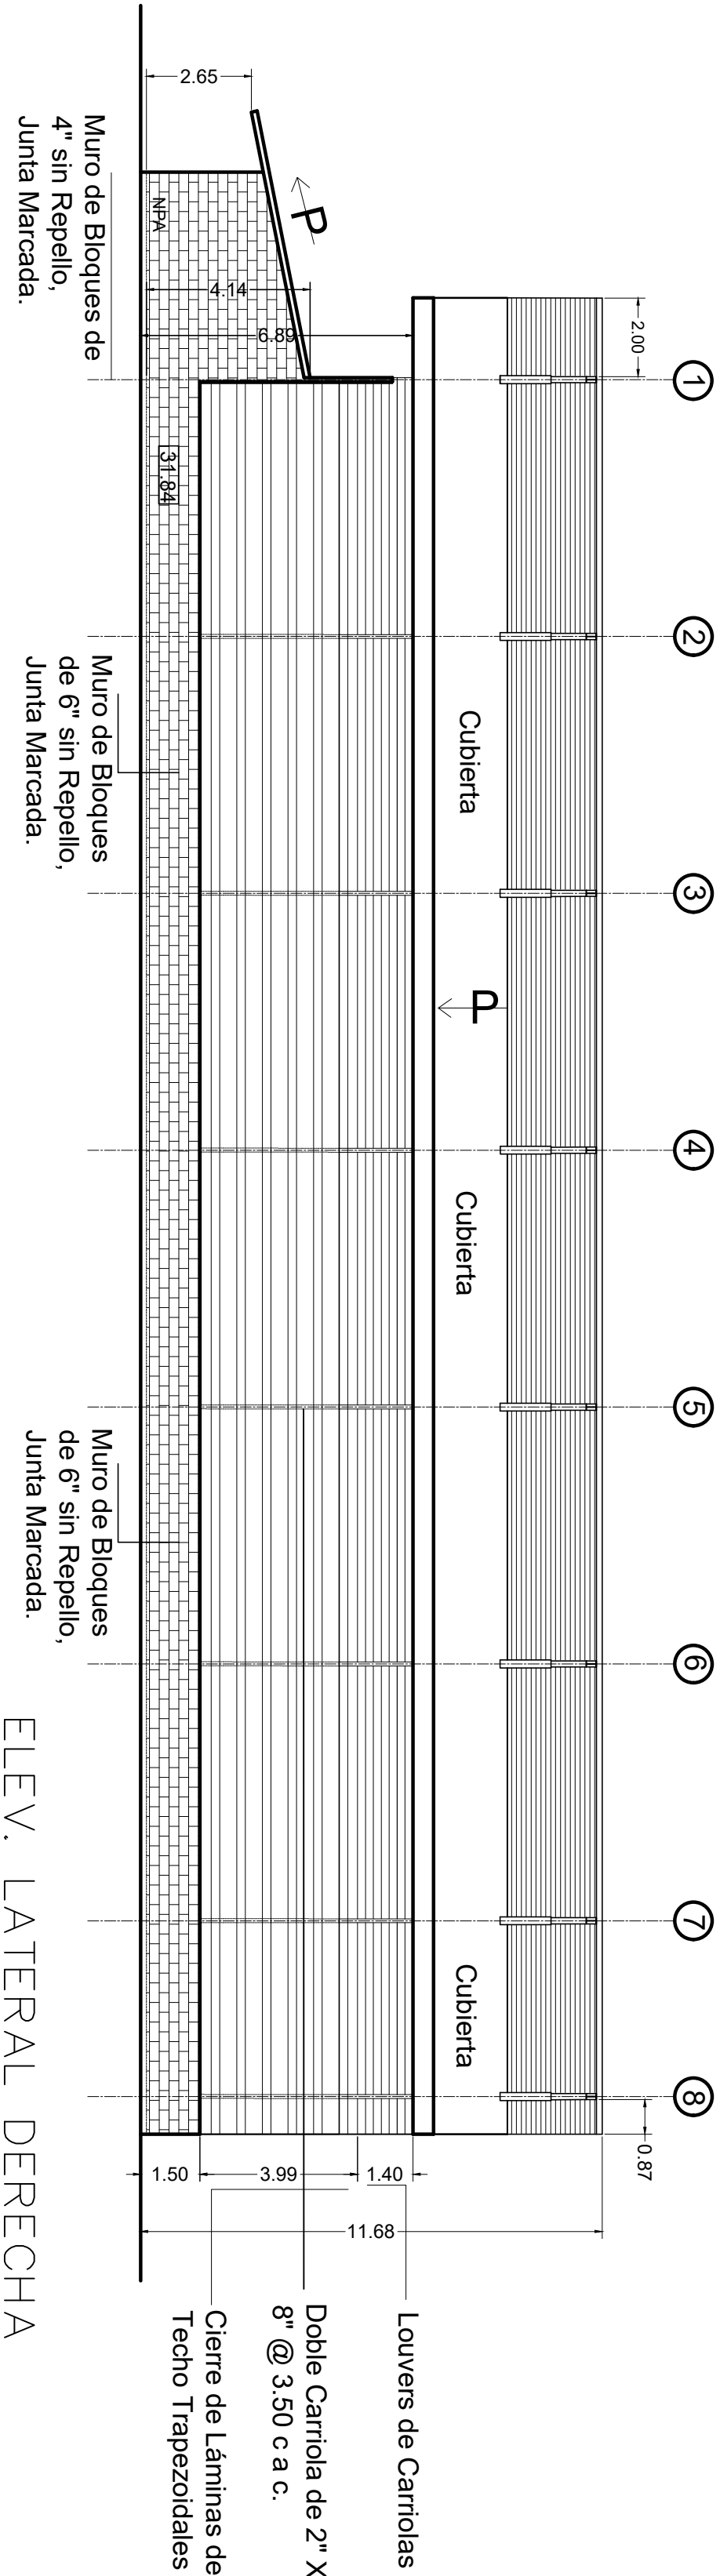


ELEV. LATERAL DERECHA
1:150

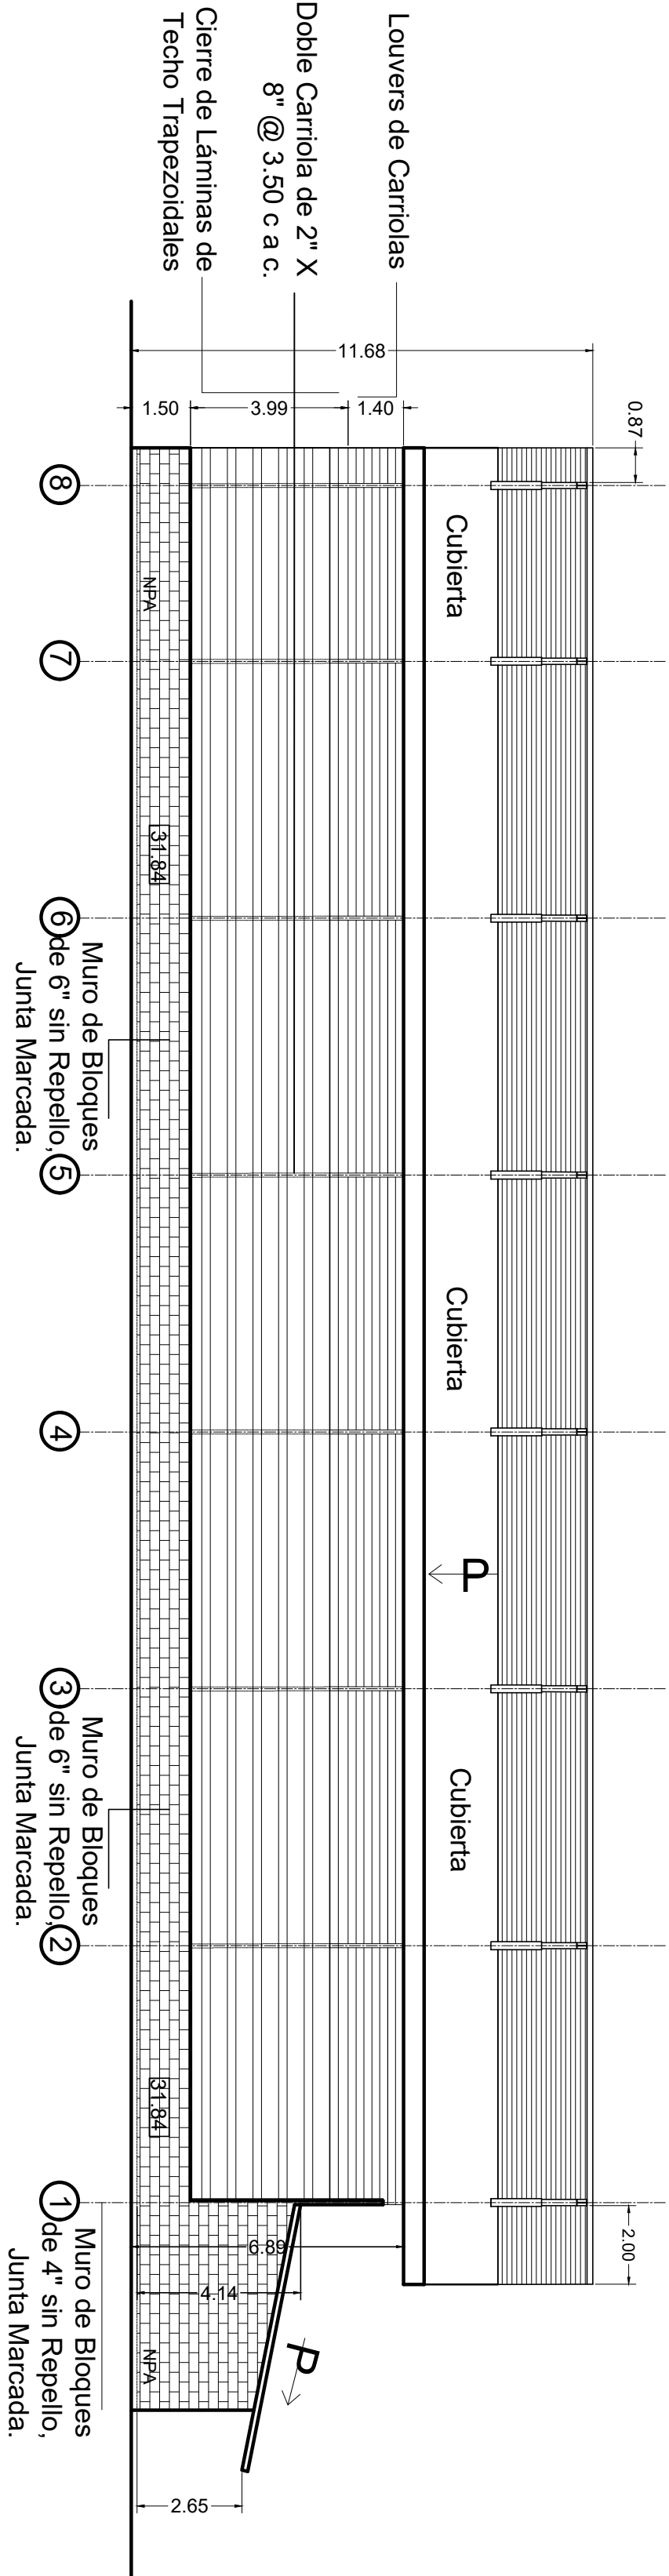


ELEV. LATERAL IZQUIERDA
1:150

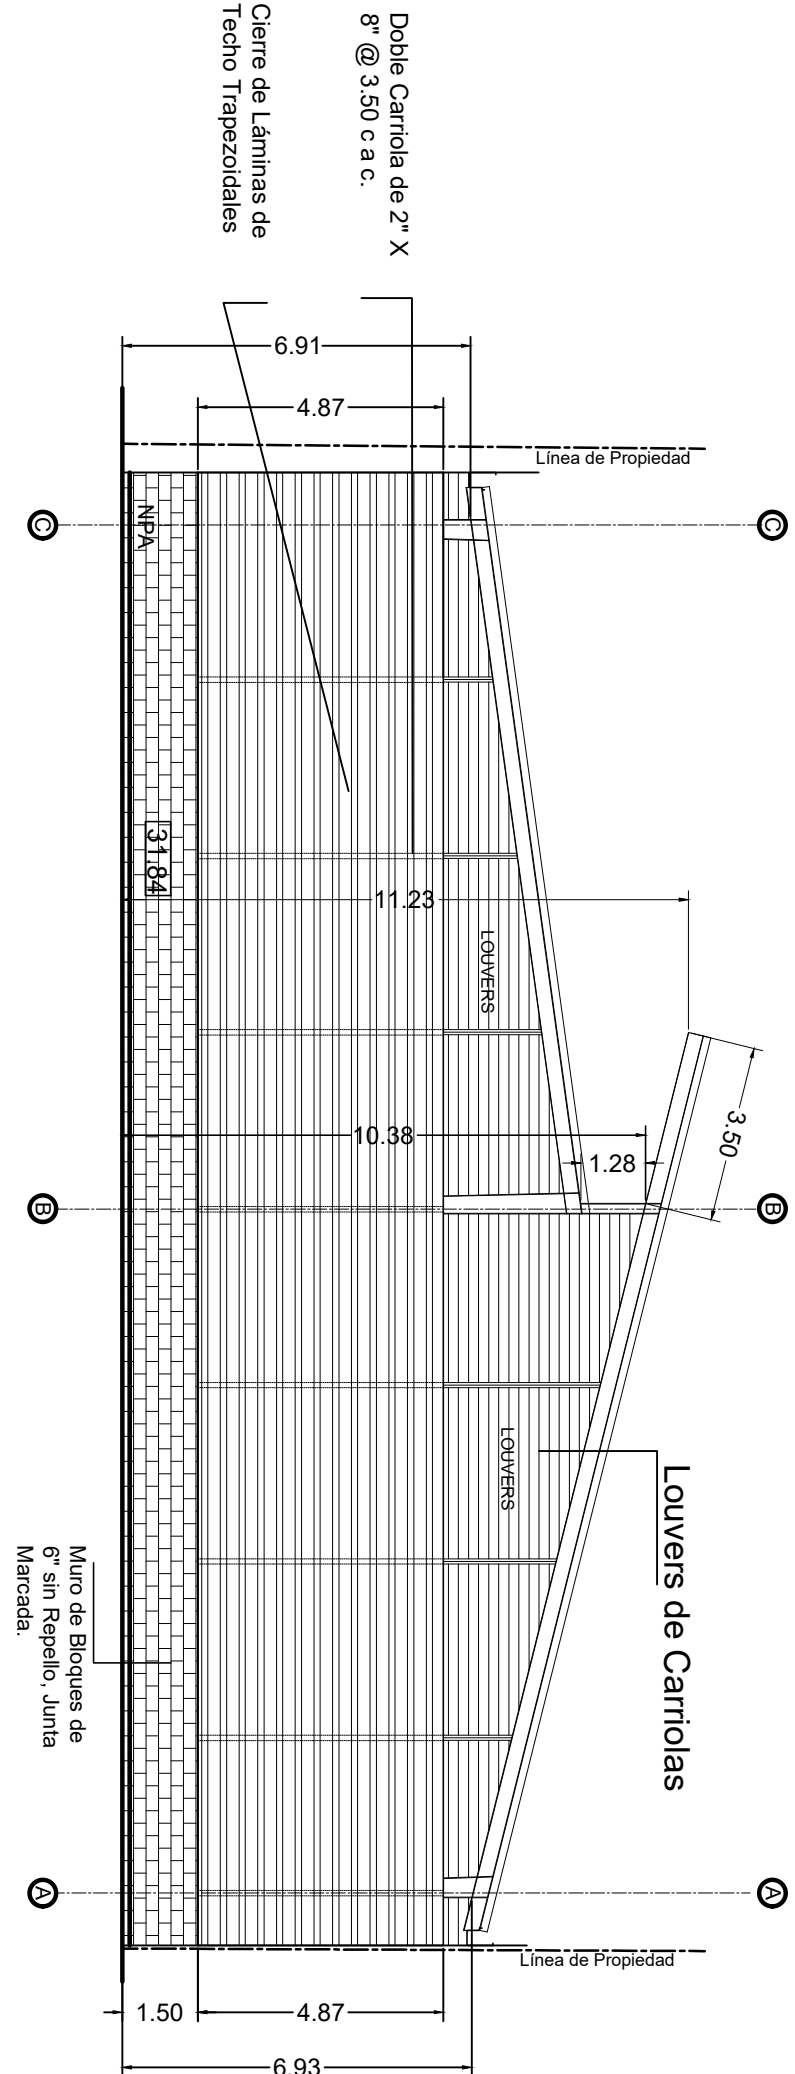

ELEVACIÓN POSTERIOR
1:150

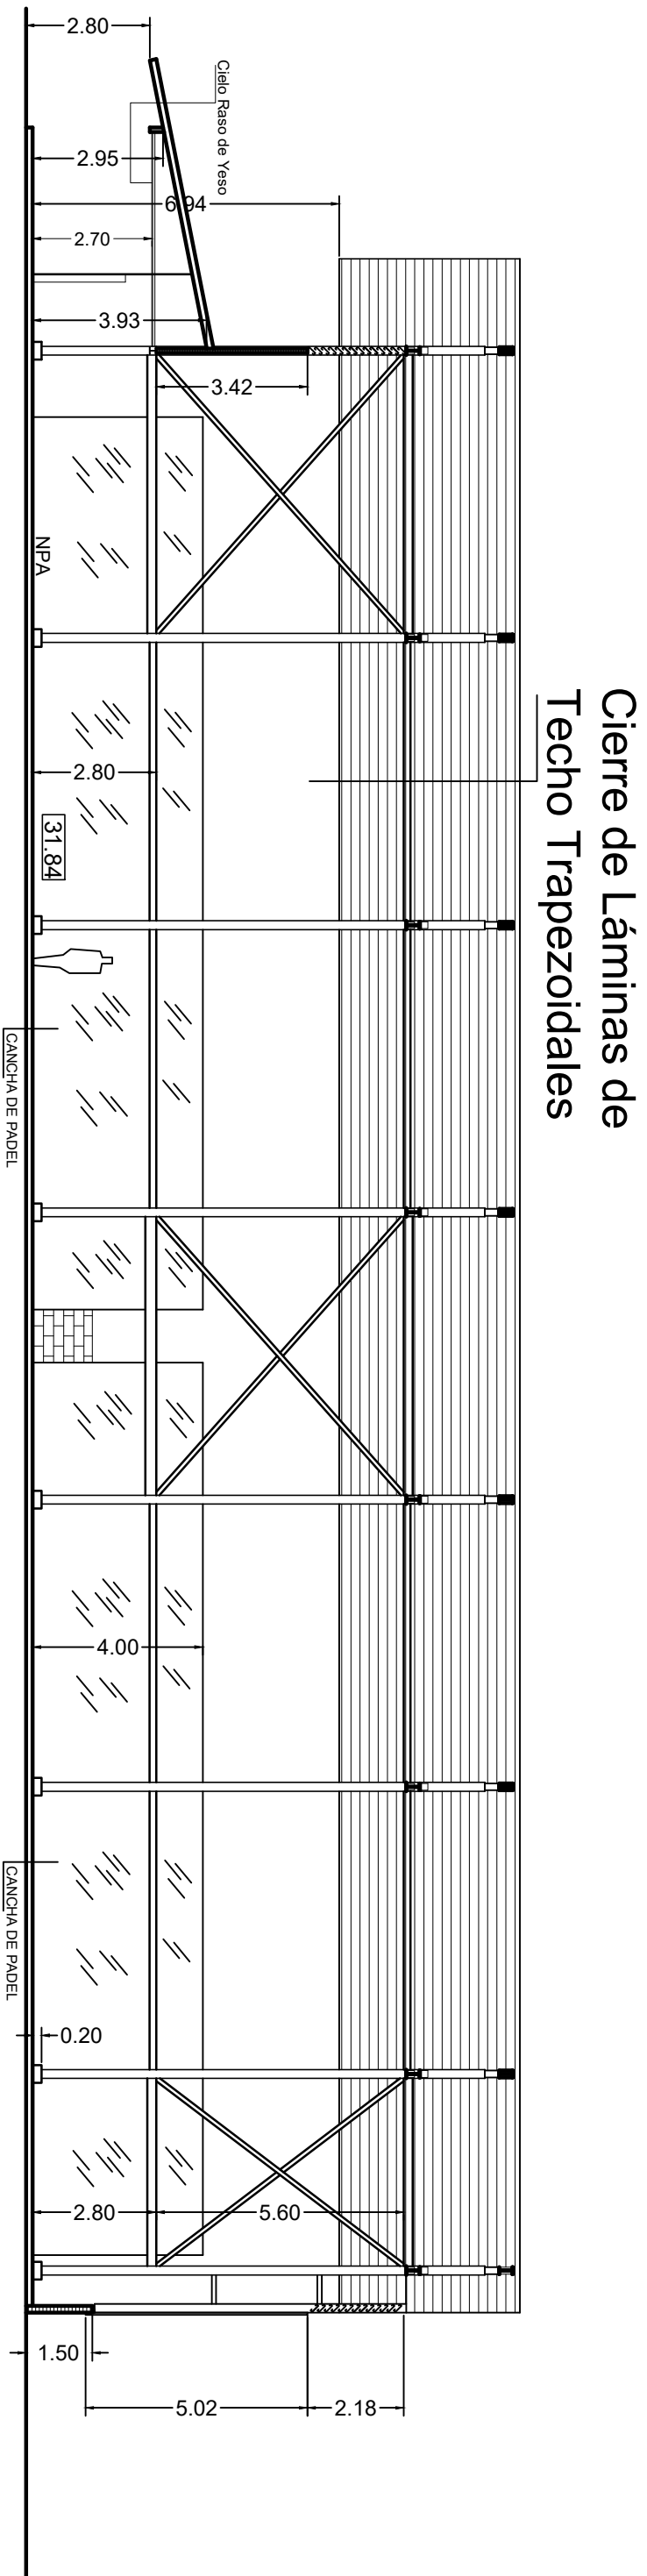

SECCIÓN TRANSVERSAL
1:150

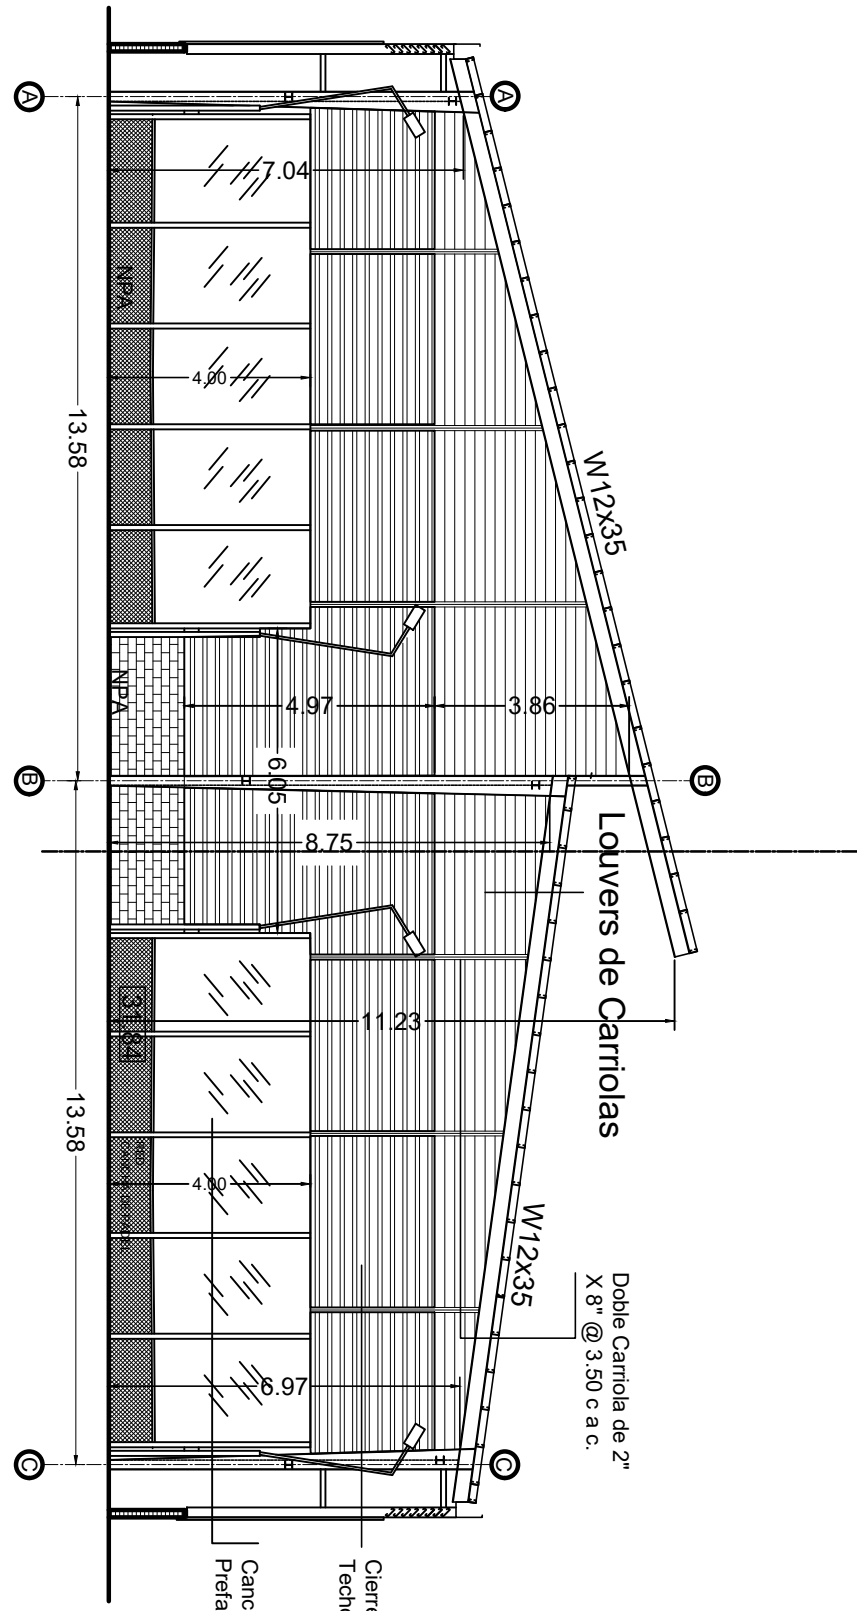

SECCIÓN LONGITUDINAL B-B
1:150

PGDEP.
Pablo Garcia De Paredes
arquitecto

Diseño : PGDEP
Cálculo : DANIEL PERA
Desarrollo : PGDEP
Dibujo : PGDEP
Electricidad : EDITH DUARTE
Plomería : ALEXIS GONZÁLEZ
Revisión : PGDEP
Fecha : DIC. 2022

PROYECTO : "COMPLEJO DEPORTIVO GÜADALCANAL, S.A."
PROPIETARIO : GÜADALCANAL, S.A. / JOBALCO, S.A.
UBICACIÓN : CALLE LUIS GARCÍA FÁBREGA (AVE. PRIMERA "A" SUR)
CORREGIMIENTO DE BELLA VISTA, DISTRITO DE PANAMÁ
PROVINCIA DE PANAMÁ

APROBACIÓN
INGENIERÍA MUNICIPAL

CONTENIDO : FACHADAS Y SECCIONES

DE HOJAS
AP2

HOJA #

2/2