

REVISIONES		
#	FECHA	DESCRIPCION


CLIENTE : **GV** GRUPO VALOR DEVELOPMENT
UDG URBAN DEVELOPMENT GROUP

PROYECTO : **GUAYACÁN**


UBICACION : AVE. SANTA MARIA VALACION SUR, LOTES HD-1-2-1 & HD-1-2-2, SANTA MARIA GOLF & COUNTRY CLUB, CORREGIMIENTO JUAN DIAZ, DISTRITO PANAMA, PROVINCIA PANAMA, REPUBLICA DE PANAMA

PROPIETARIO : **AURORA SM VENTURES, CORP.**
REPRESENTANTE LEGAL : JORGE EDUARDO GALLO RESTREPO
CÉDULA: N-20-1167


SELLOS:

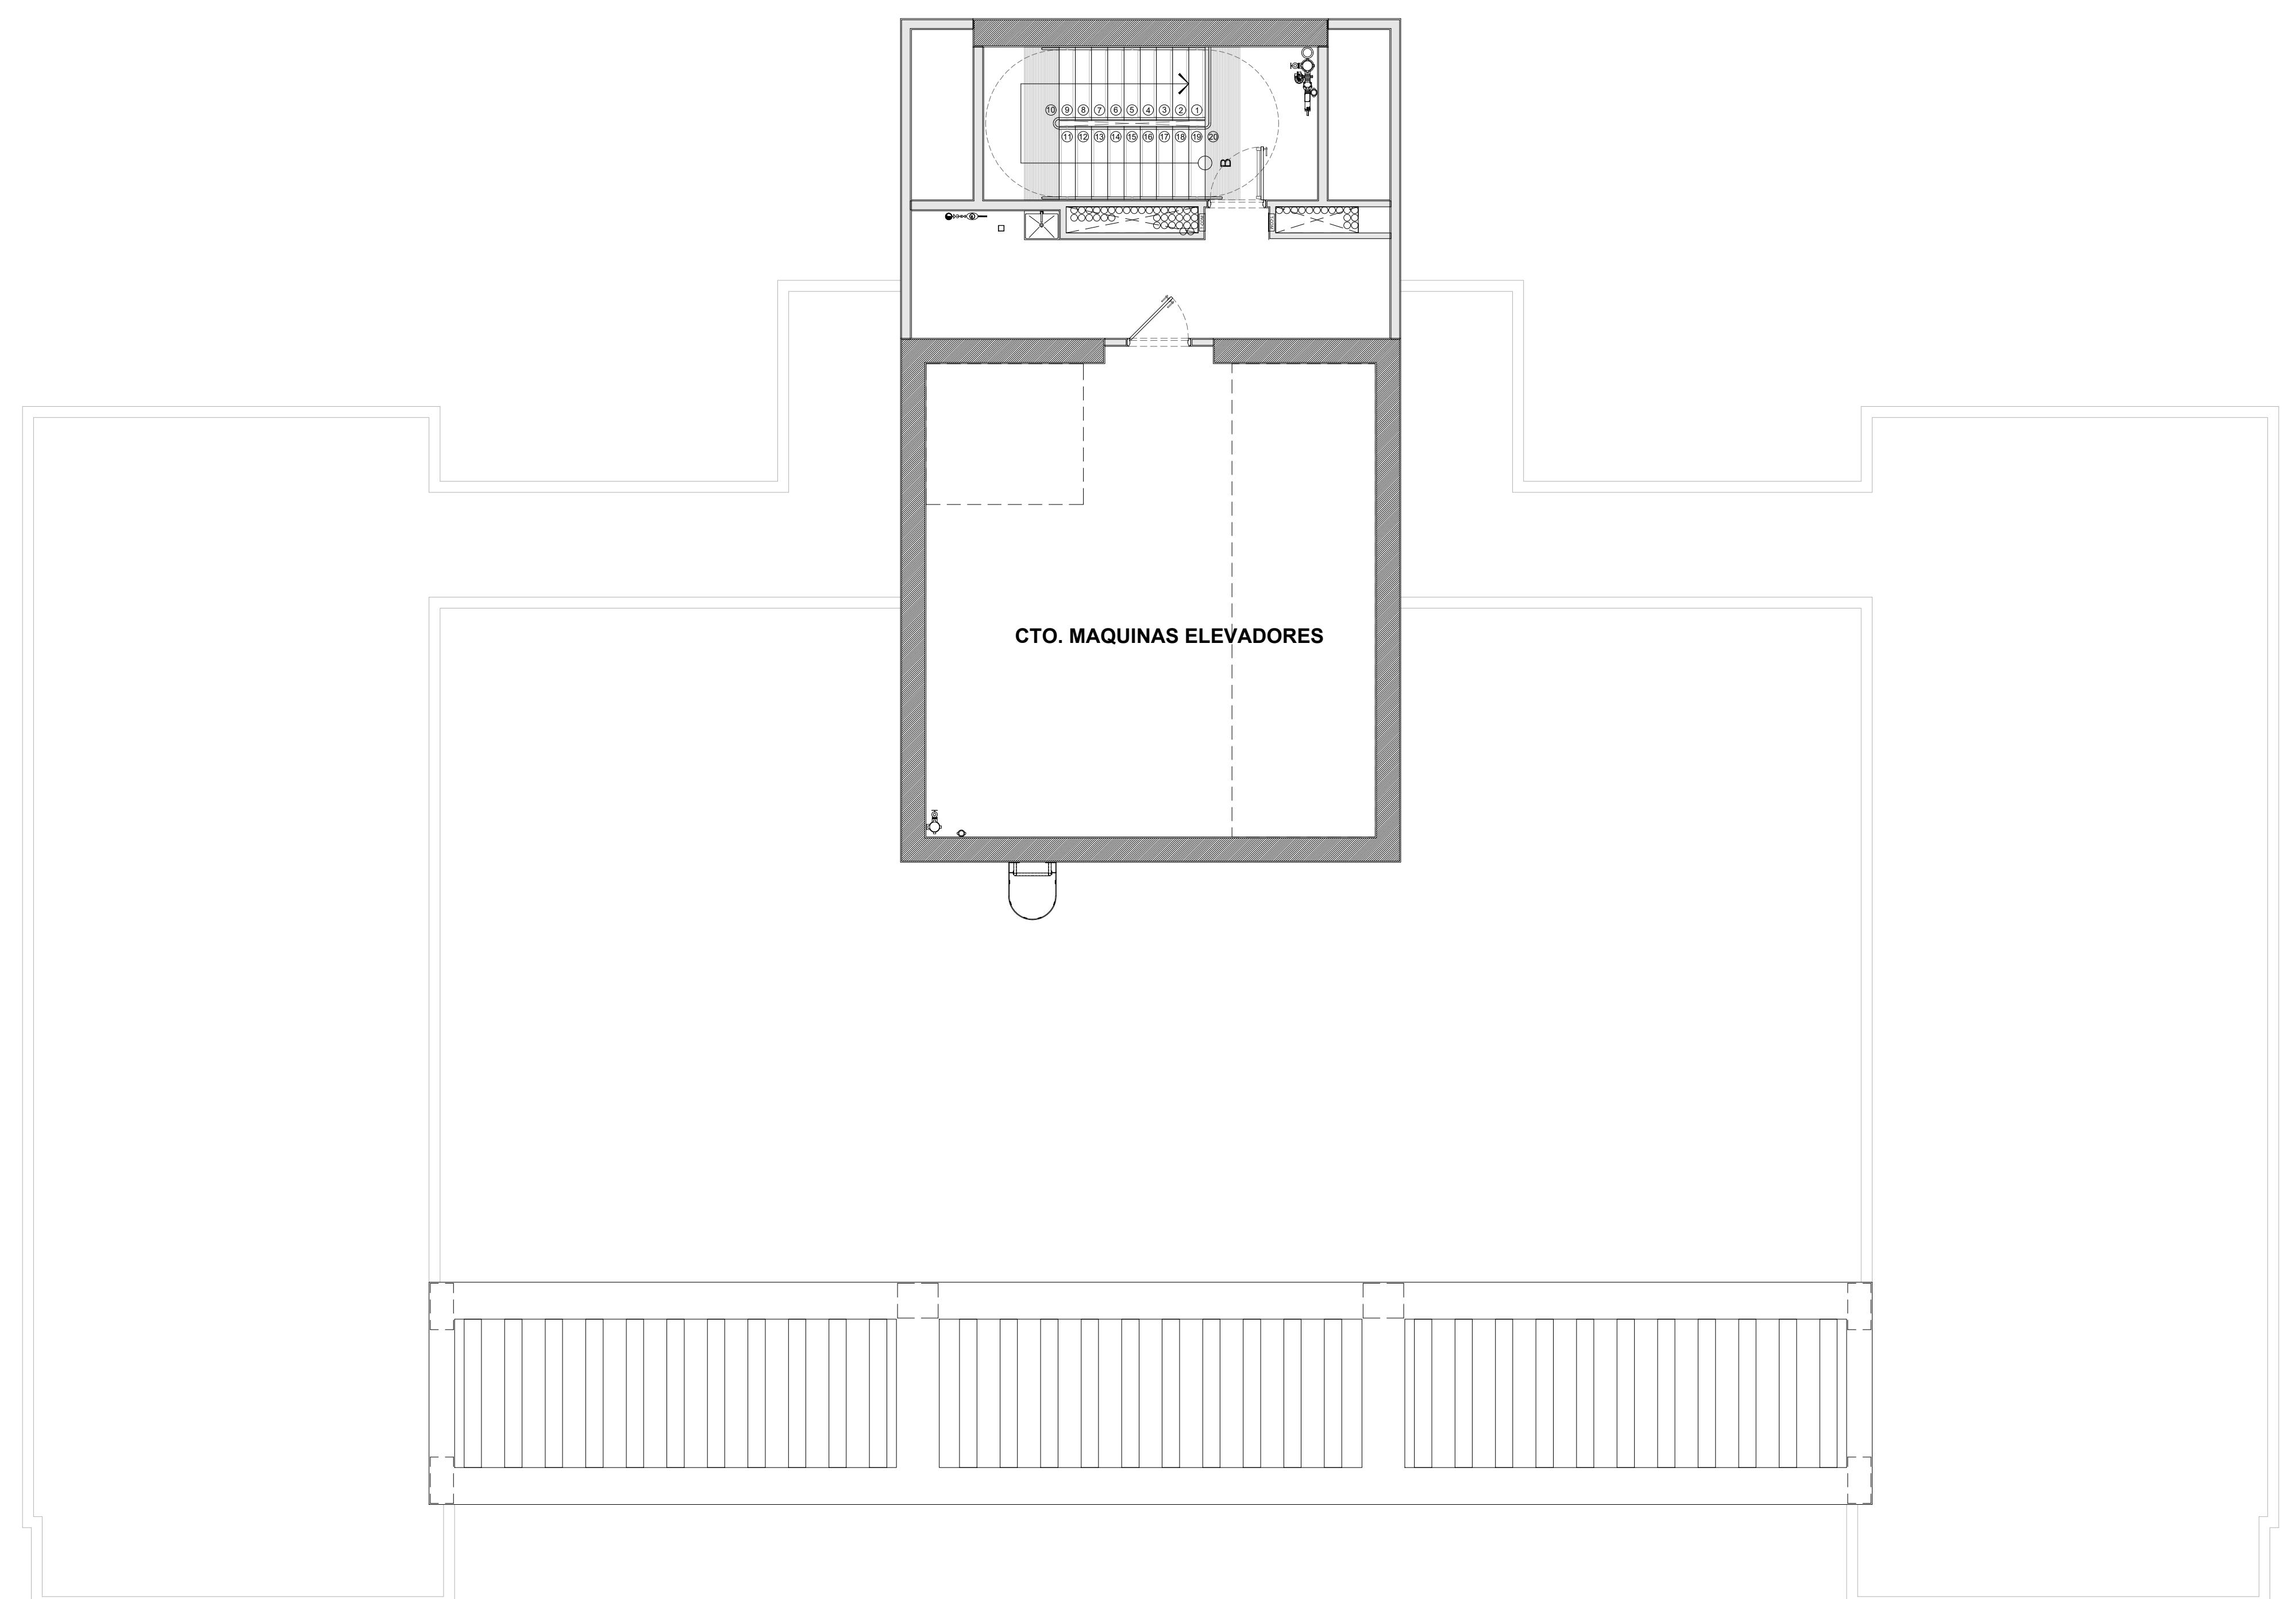

1 PLANTA ARQUITECTONICA NIV.4900
A1.09a ESCALA: 1:75

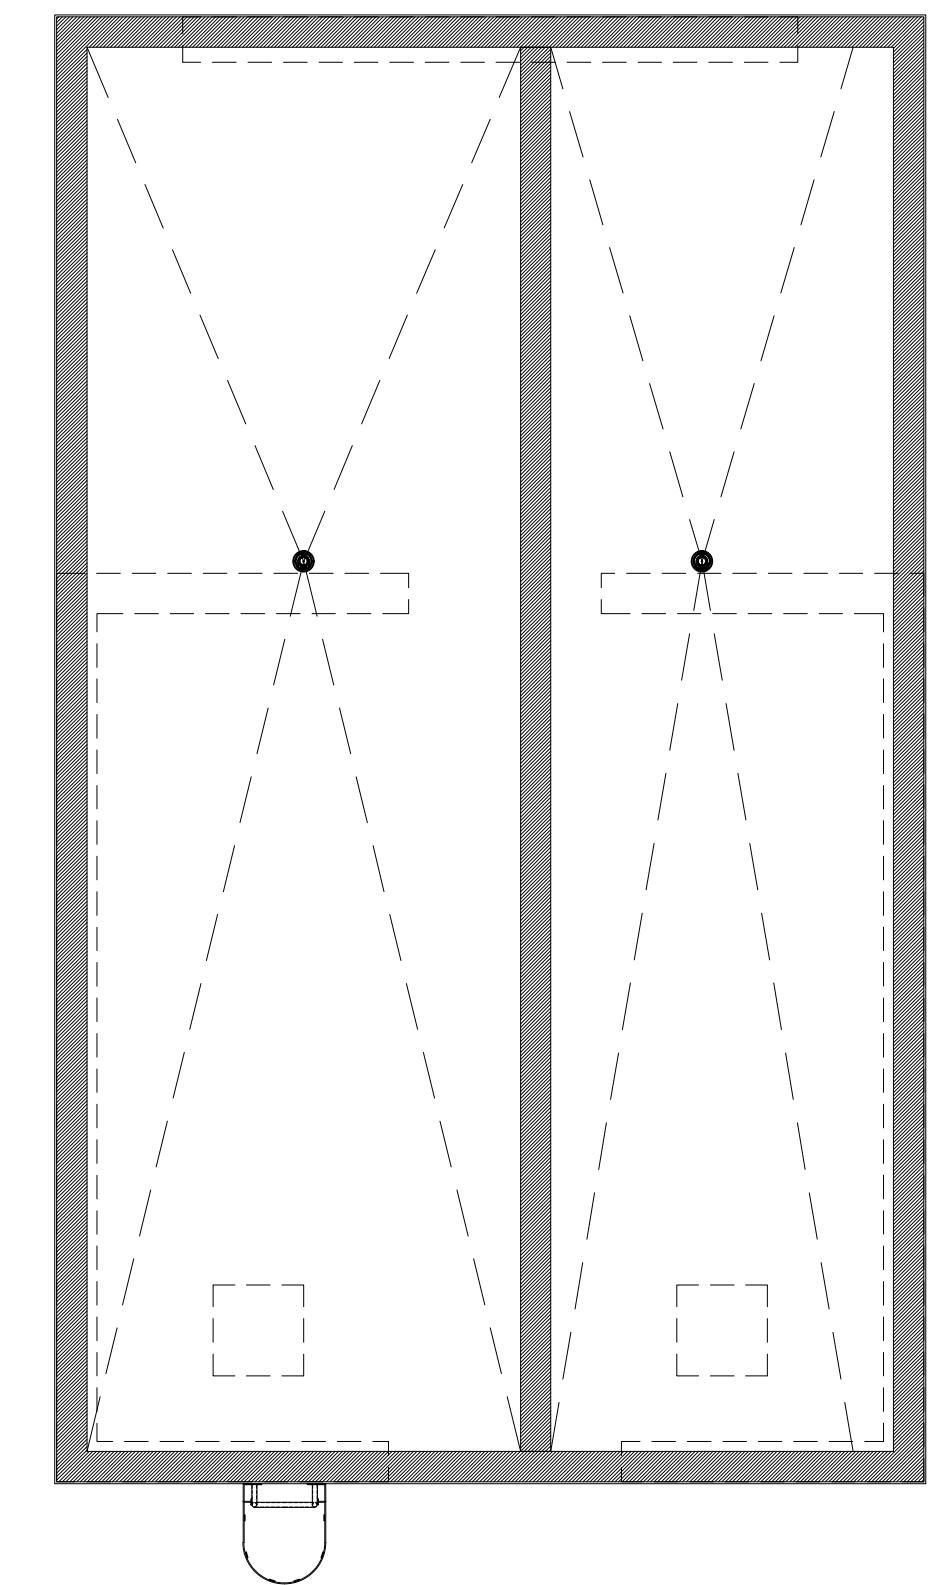

2 PLANTA ARQUITECTONICA NIV.5000
A1.09a ESCALA: 1:75

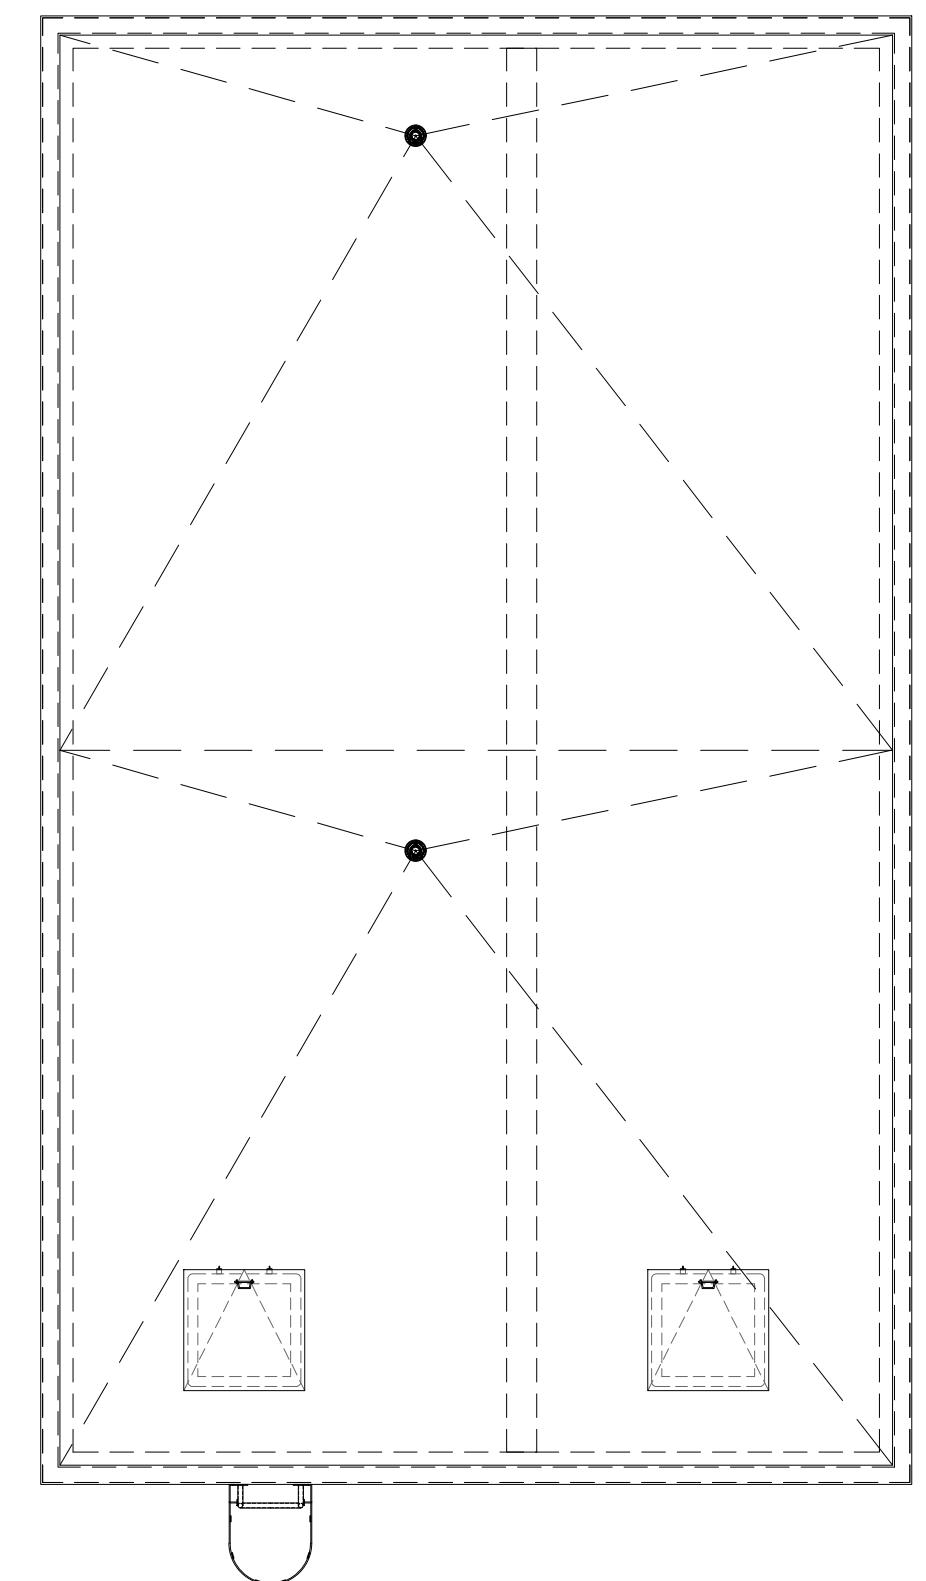

3 PLANTA ARQUITECTONICA NIV.5100
A1.09a ESCALA: 1:75

PLANO ORIGINAL PROPIEDAD INTELECTUAL
DE VALOR DEVELOPMENT
PROHIBIDA LA REPRODUCCION TOTAL O
PARCIAL Y EL USO DEL CONTENIDO SIN
CONSENTIMIENTO ESCRITO.

IDONEOS RESPONSABLES:
DISEÑO ARQUITECTONICO: ARQ. CRISTINA GALLO
DISEÑO ESTRUCTURAL: ING. XXXXXXXXXX
DISEÑO HIDRAULICO: ING. XXXXXXXXXX
DISEÑO ELECTRICO: ING. XXXXXXXXXX
DIR. DE CONST. Y OBRAS MUNICIPALES:

NOTAS IMPORTANTES:
1. NO TOMAR MEDIDAS DIRECTAMENTE SOBRE EL PLANO.
2. TENER LAS MEDIDAS CONSISTENTES CON ESTOS PLANOS
DIFERENCIAS PUEDE OCURRIR EN OBRAS DE PAREDES
CONTRATISTAS.
3. CONSIDERAR COLOCACION EN OBRA DE LOS DISEÑOS.
ESPECIFICACIONES O ACABADOS, DEBERAN SER
DE OBRAS.
4. TODOS LOS DIBUJOS Y ESCRITOS AQUÍ CONSOLIDADOS SON
PROPIEDAD INTELECTUAL DE LOS DISEÑADORES Y POR LO
TANTO NO PUESEN SER REPRODUCIDOS, COPIADOS O
MANIPULADOS SIN EL CONSENTIMIENTO ESCRITO DE LOS
MISMOS.

FECHA: NOVIEMBRE 2023
FASE DE DISEÑO: DOCUMENTOS CONSTRUCCION

CONTIENE:
**PLANTA ARQUITECTONICA
DE REFERENCIAS
NIV.4900 @ NIV.5100**

CODIGO DE PLANO:
A1.09a
VERSION: 01 NUMERACION: 1 / XXX