

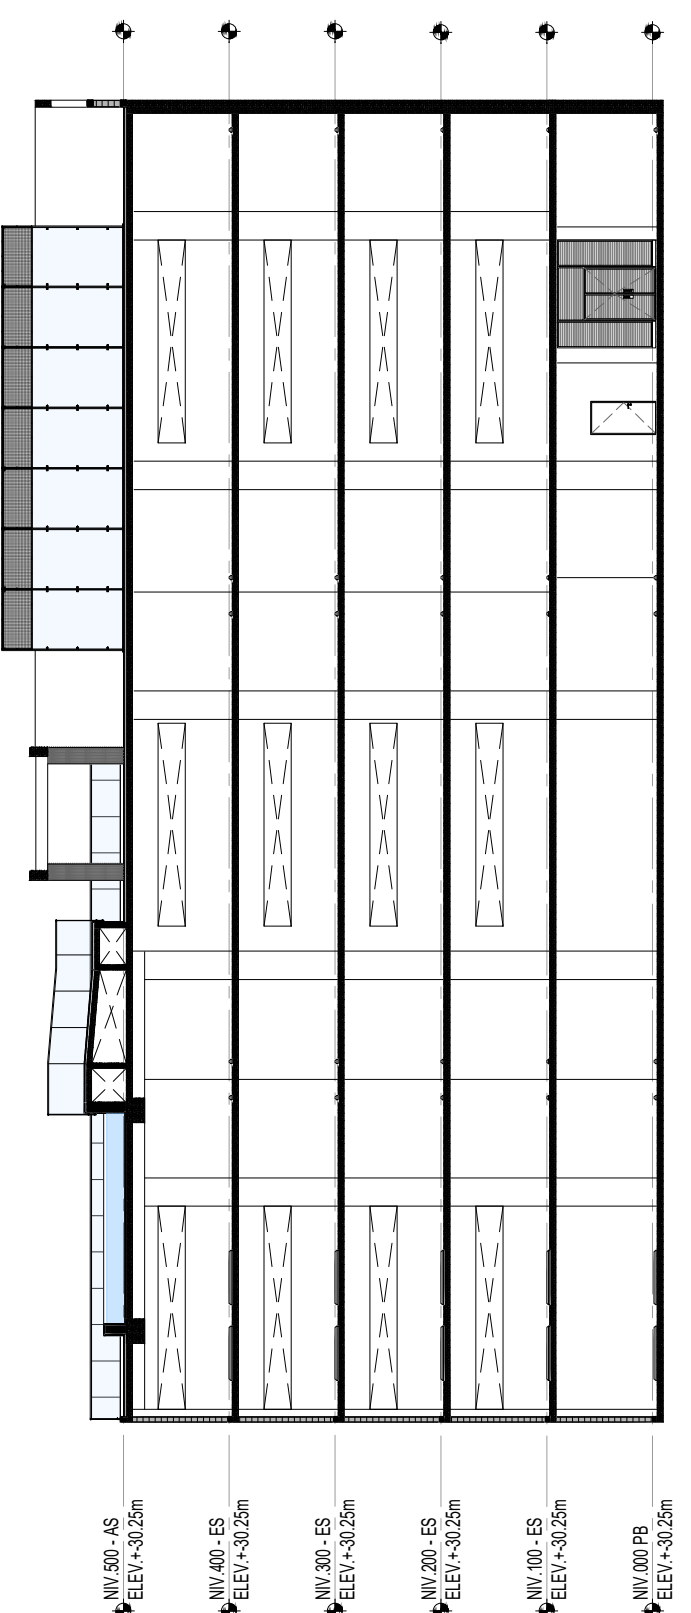


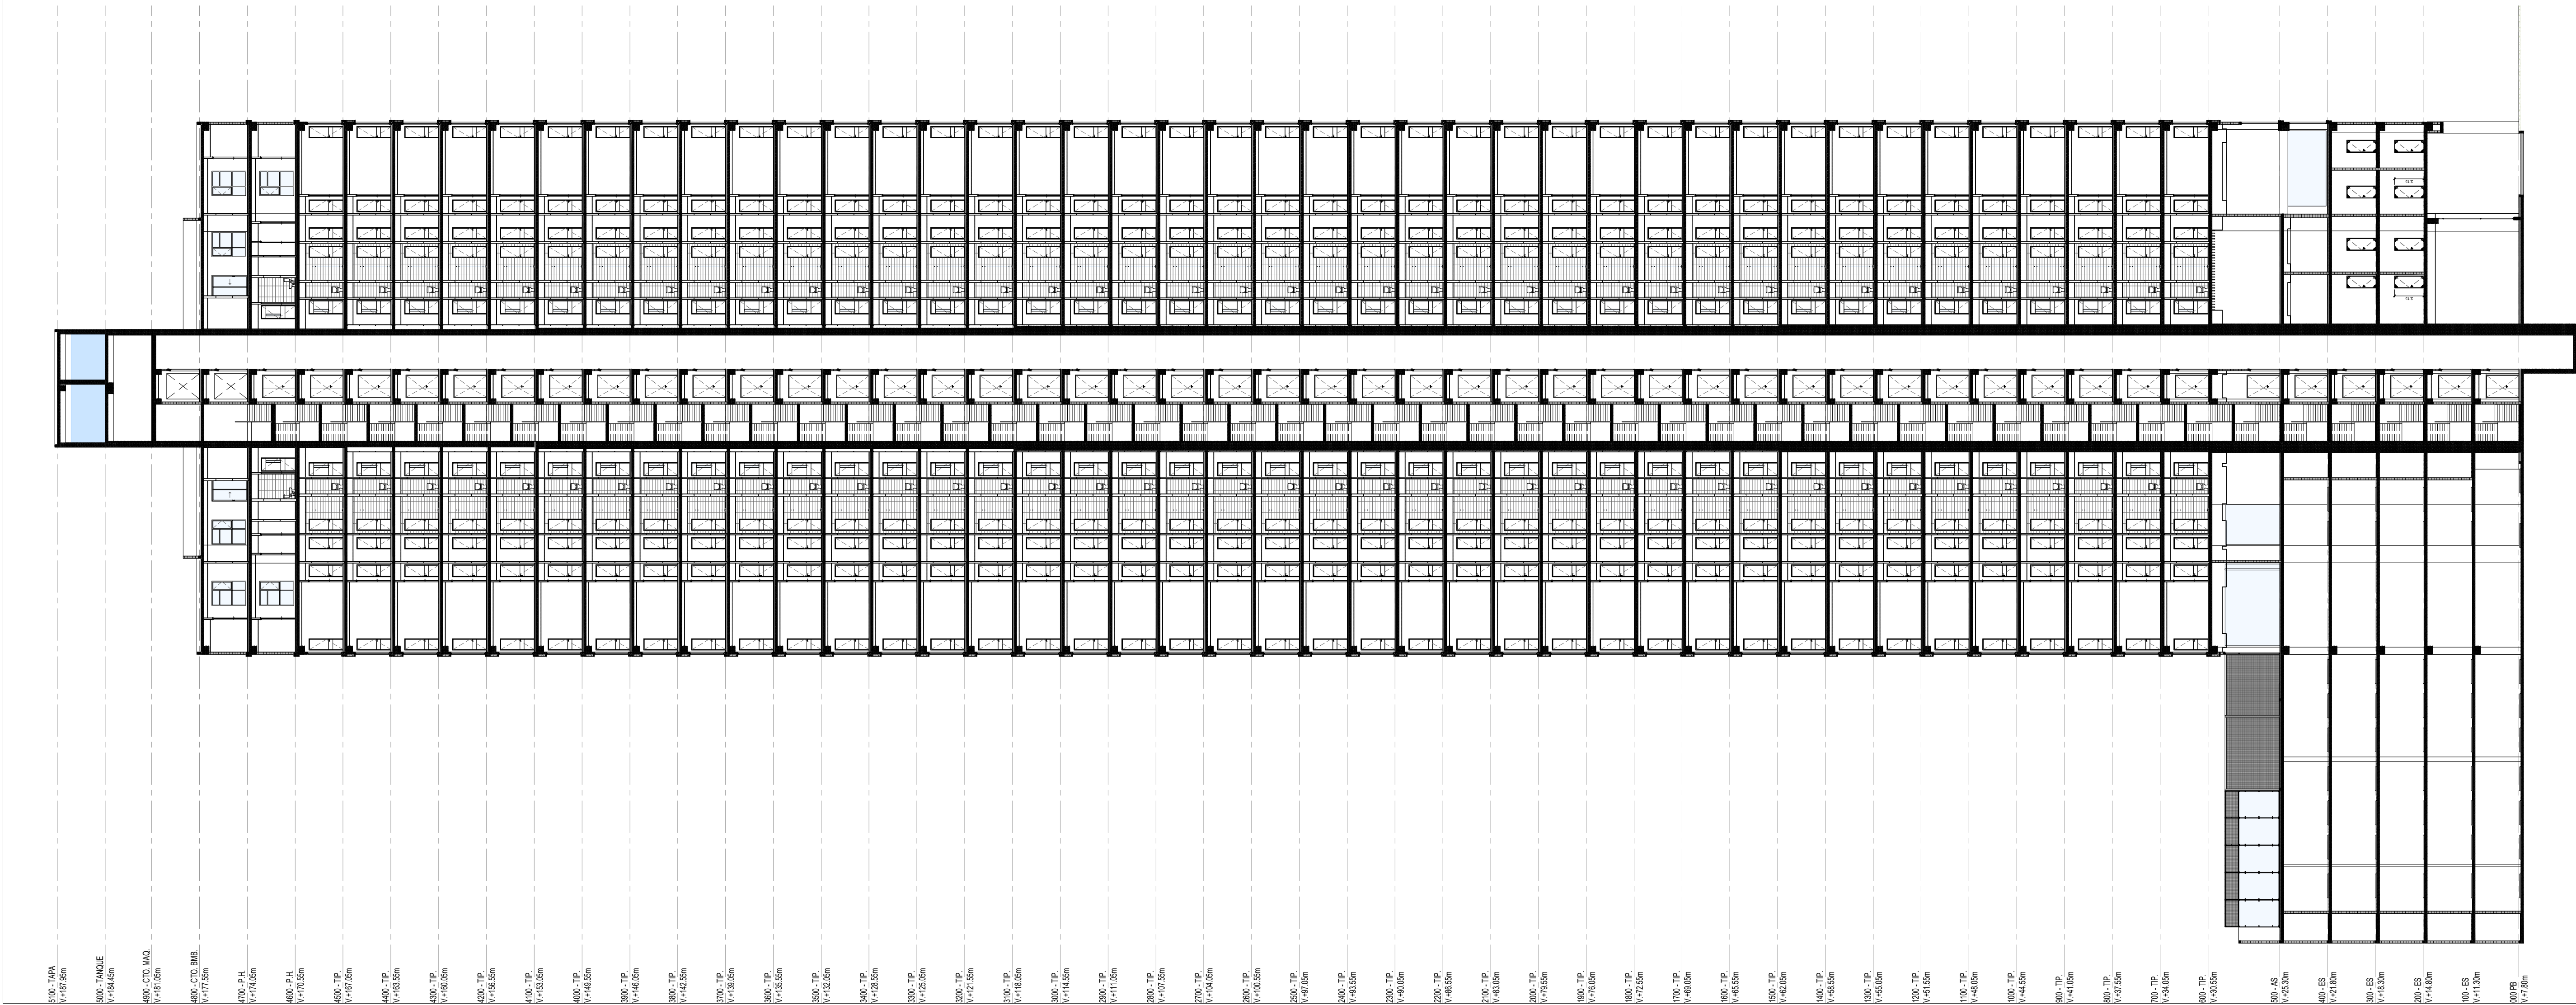

3 SECCION E-E
ESCALA: 1/250

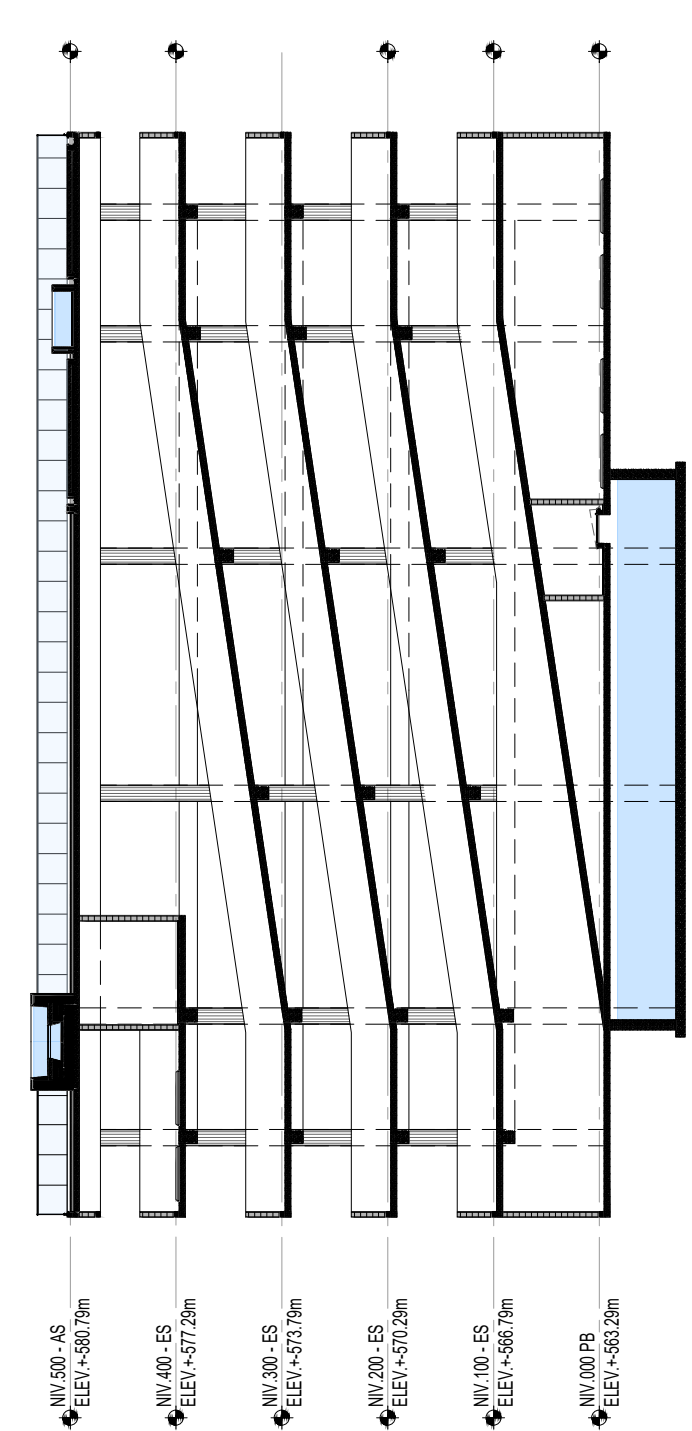

2 SECCION D-D
ESCALA: 1/250

1 SECCION C-C
ESCALA: 1/250

REVISIONES

#	FECHA	DESCRIPCION

CLIENTE :

GRUPO VALOR DEVELOPMENT

URBAN DEVELOPMENT GROUP

PROYECTO :

GUAYACÁN

UBICACION :

AVE. CIRCUNVALACION SUR, LOTES HD1-23-1 & HD1-23-2, SANTA MARIA GOLF & COUNTRY CLUB, CORREGIMIENTO JUAN DIAZ, DISTRITO PANAMA, PROVINCIA PANAMA, REPUBLICA DE PANAMA

PROPIETARIO:

AURORA SM VENTURES, CORP.

REPRESENTANTE LEGAL:

JORGE EDUARDO GALLO RESTREPO
CÉDULA: N-20-1167

SELLOS:

PLANO ORIGINAL PROPIEDAD INTELECTUAL DE VALOR DEVELOPMENT
PROHIBIDA LA REPRODUCCION TOTAL O PARCIAL Y EL USO DEL CONTENIDO SIN CONSENTIMIENTO ESCRITO.

IDONEOS RESPONSABLES:

DISEÑO ARQUITECTÓNICO:
ARQ. CRISTINA GALLO

DISEÑO ESTRUCTURAL:
ING. XXXXXXXXXX

DISEÑO HIDRAULICO
ING. XXXXXXXXXX

DISEÑO ELECTRICO
ING. XXXXXXXXXX

DIR. DE CONST. Y OBRAS MUNICIPALES:

NOTAS IMPORTANTES:

1. NO TOMAR MEDIDAS DIRECTAMENTE SOBRE EL PLANO.

2. TODAS LAS MEDIDAS CONSIGNADAS EN ESTOS PLANOS DEBERÁN SER RECTIFICADAS EN OBRA POR PARTE DEL CONTRATISTA.

3. CUALQUIER MODIFICACIÓN EN OBRA DE LOS DISEÑOS, ESPECIFICACIONES O ACABADOS, DEBERÁN SER CONSULTADOS CON EL DISEÑADOR Y APROBADOS EN COMITÉ DE OBRA.

4. TODOS LOS DIBUJOS Y ESCRITOS AQUÍ CONSIGNADOS SON PROPIEDAD INTELECTUAL DE LOS DISEÑADORES Y POR LO TANTO NO PUEDEN SER REPRODUCIDOS, COPIADOS O MODIFICADOS SIN EL CONSENTIMIENTO ESCRITO DE LOS MISMOS.

FECHA:

NOVIEMBRE 2023

FASE DE DISEÑO:

DOCUMENTOS CONSTRUCCION

CONTIENE:

ELEVACIONES ARQUITECTONICAS

CODIGO DE PLANO:

A3.01

VERSION:

01

NUMERACION:

1 / XXX