

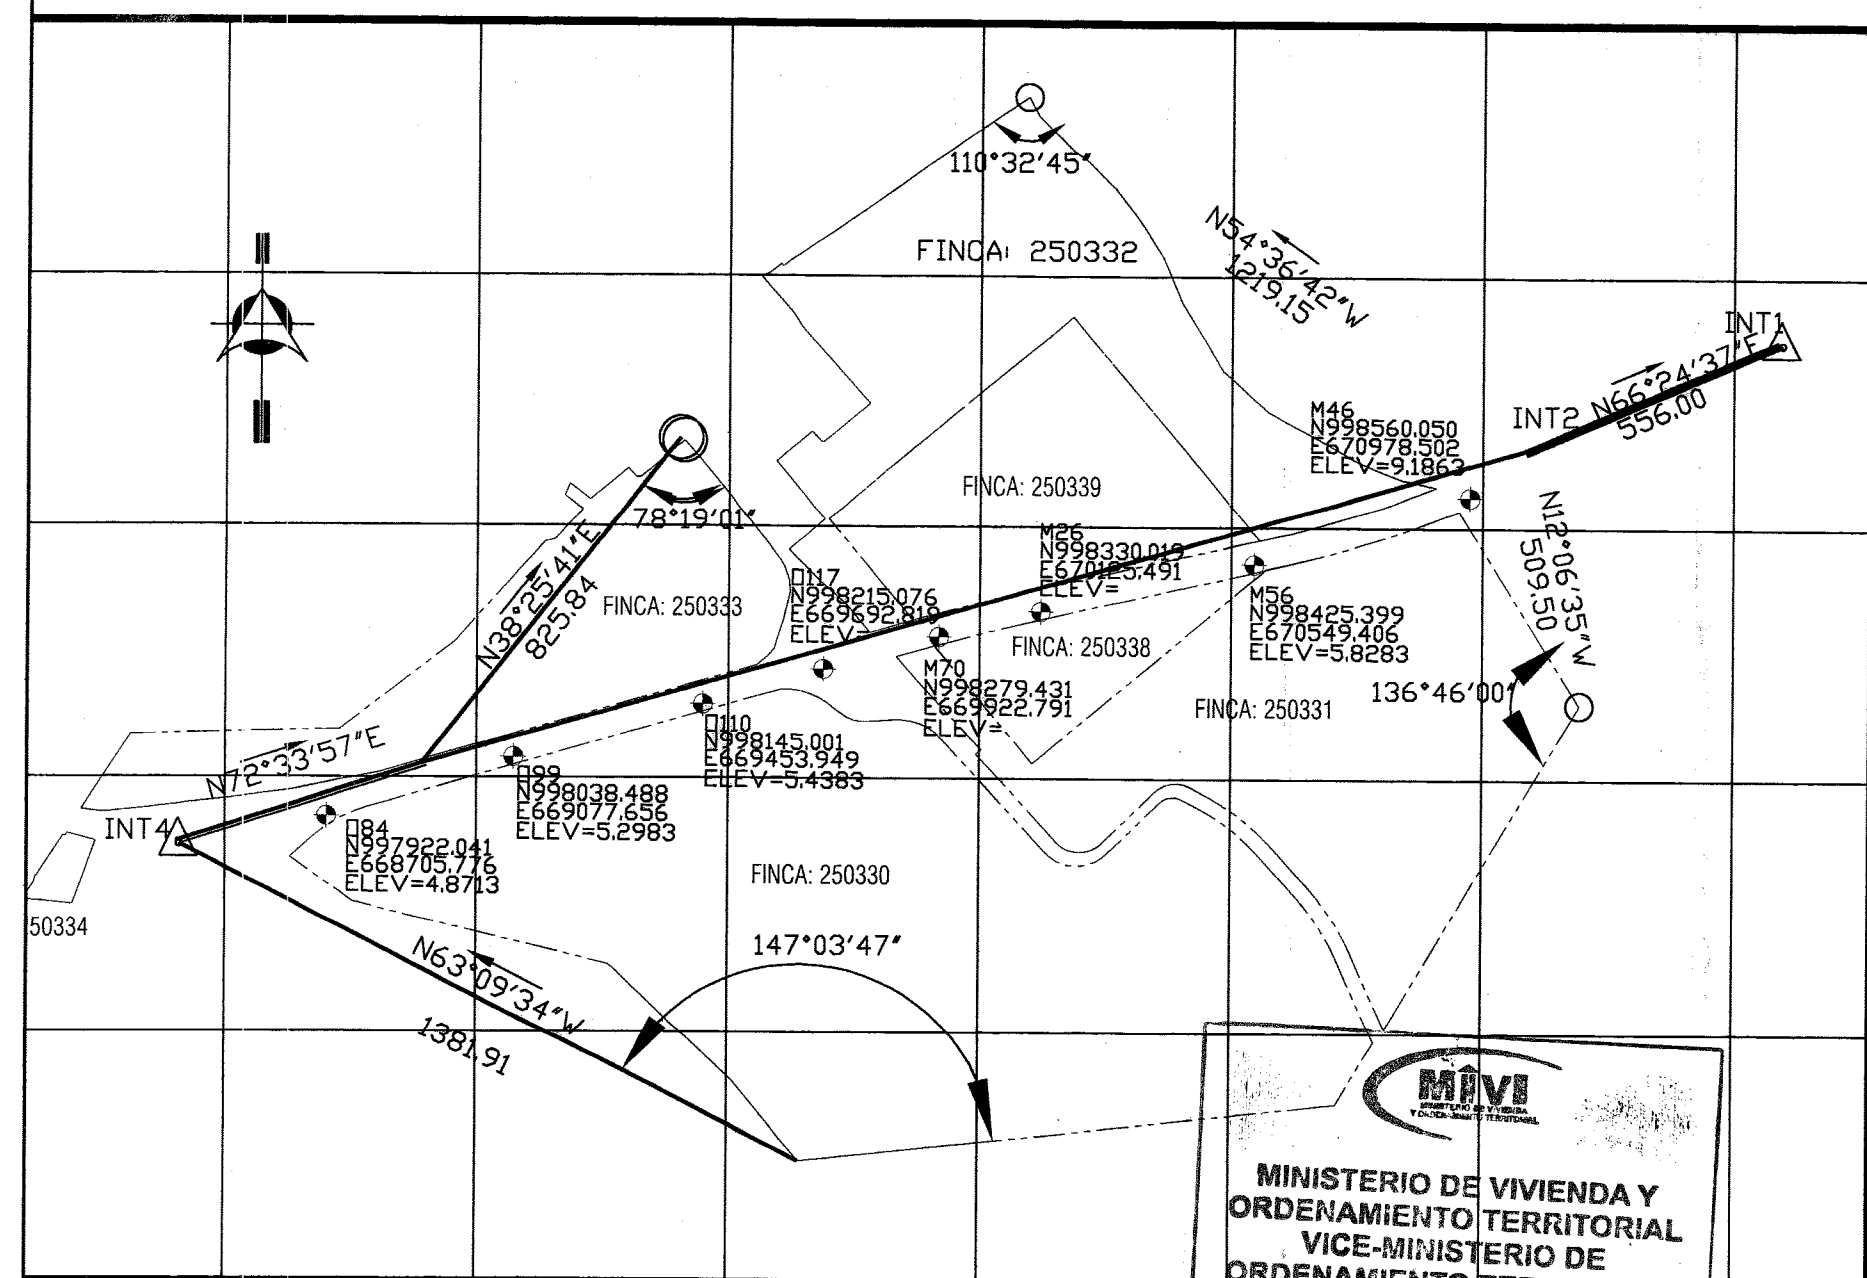
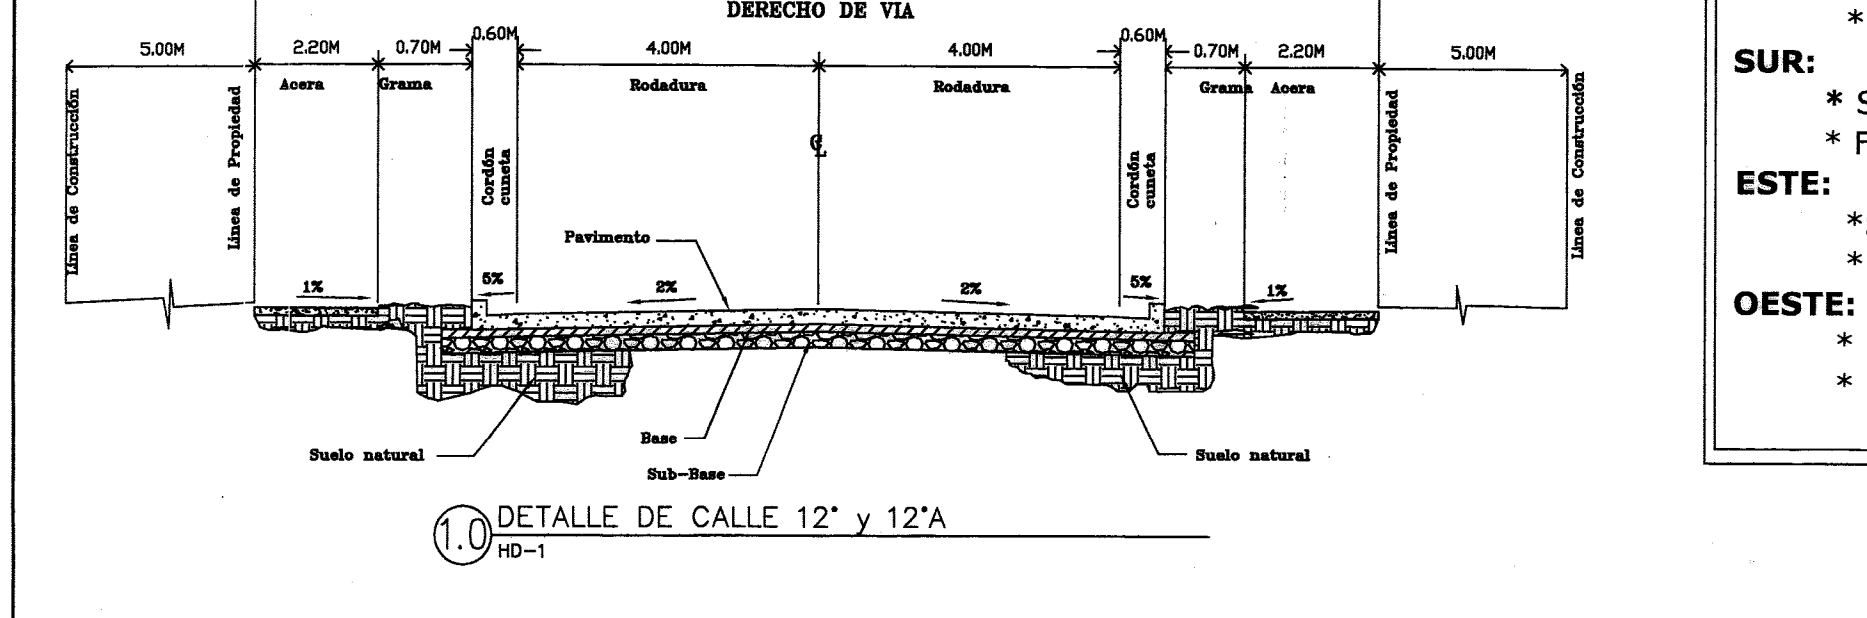


LOCALIZACION REGIONAL  
ESC 1:15000

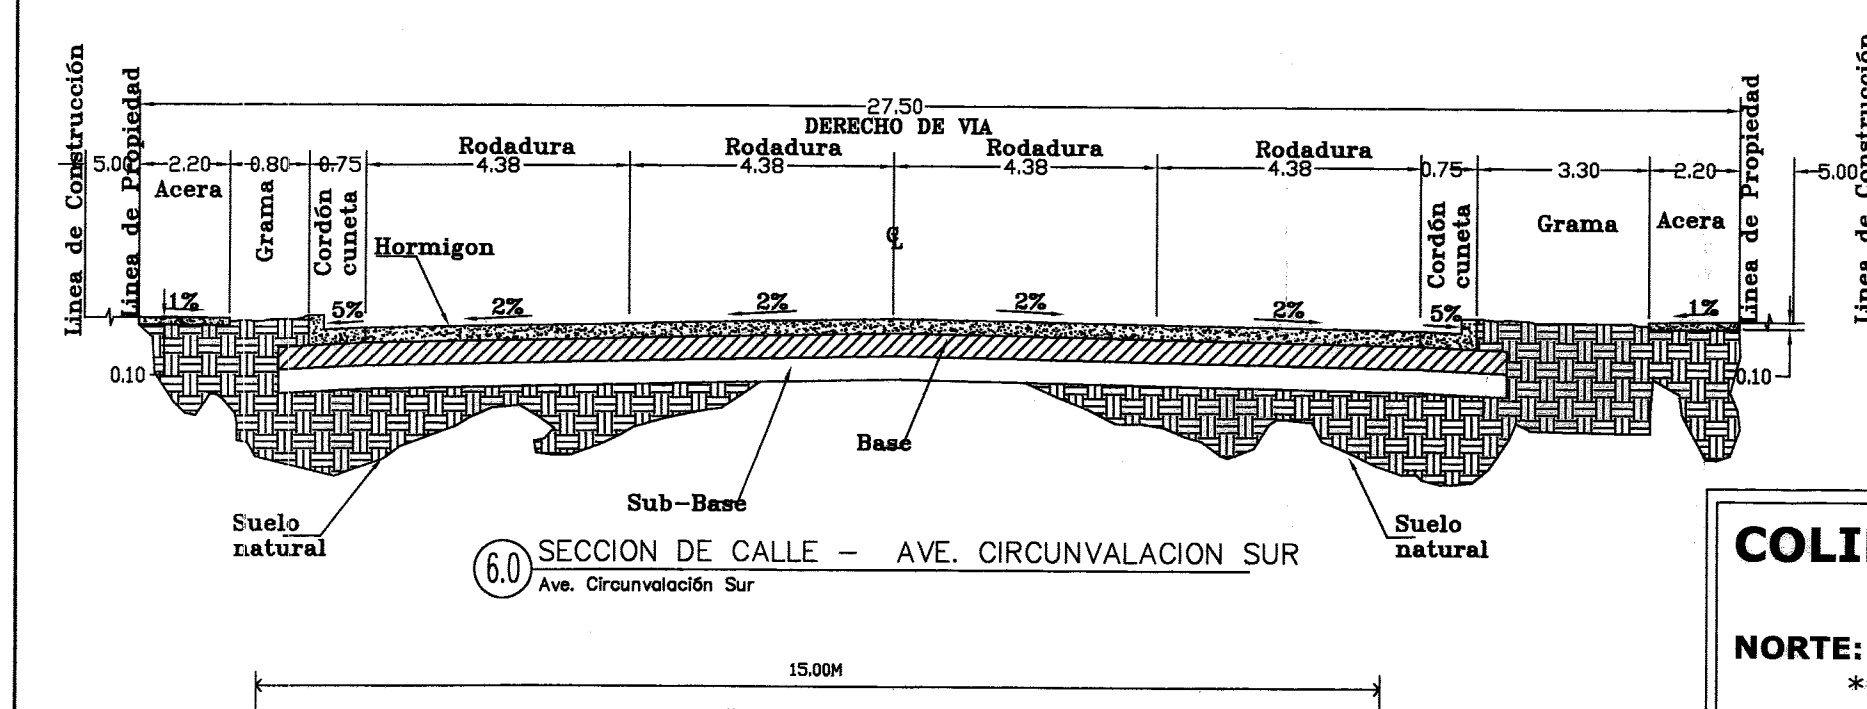

DETALLE DE AMARRE  
ESC 1:15000

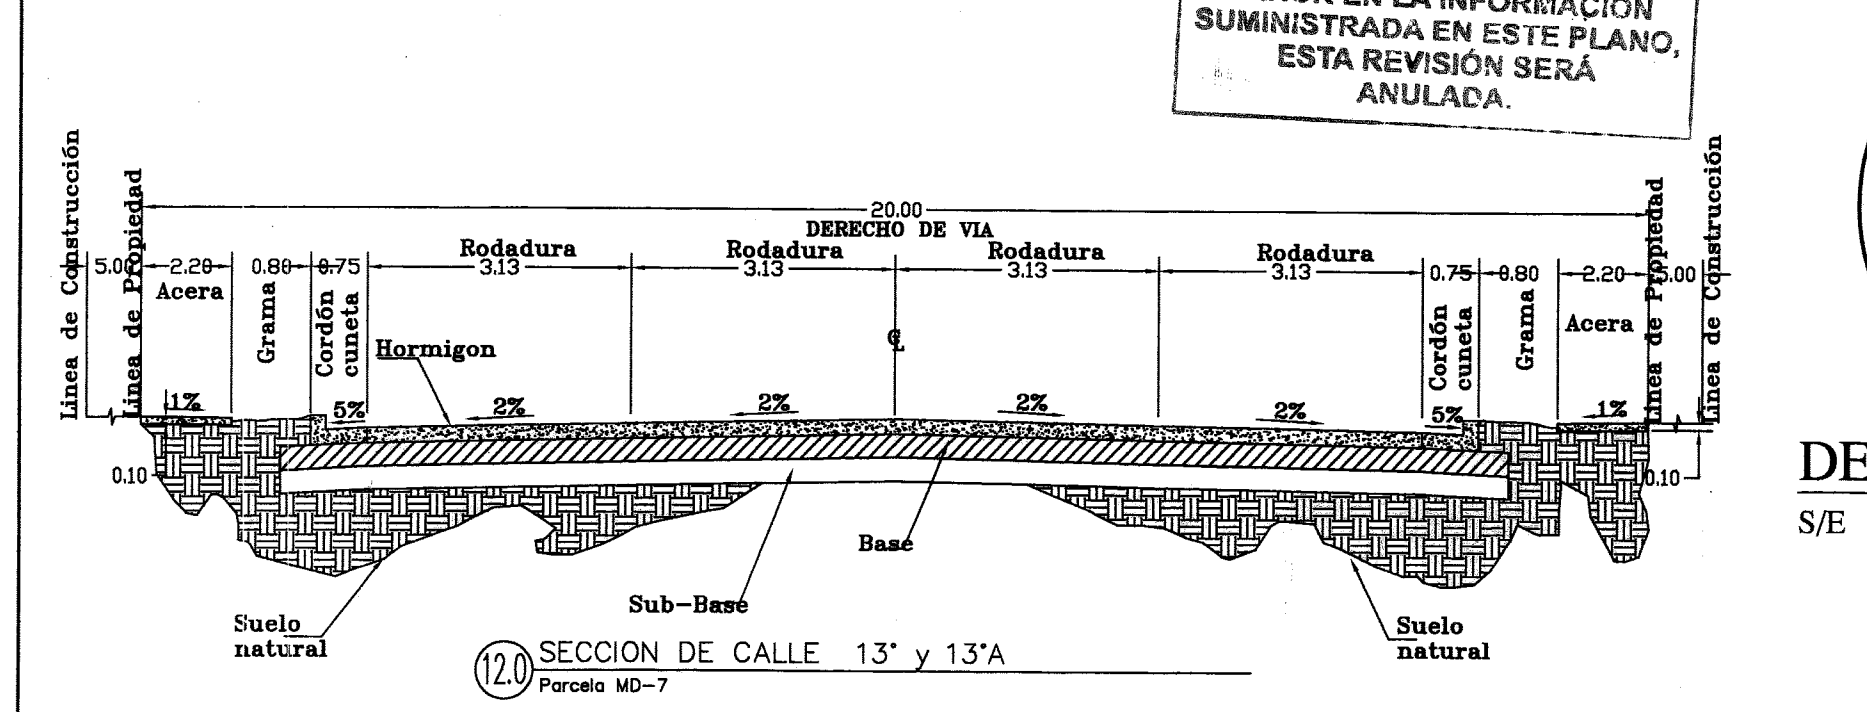

RESIDENCIAL MULTIFAMILIAR Y COMERCIAL URBANO (INTENSIDAD ALTA) (RM3-C2)

EDIFICIOS MULTIFAMILIARES, VIVIENDAS BIFAMILIARES, CASAS EN HILERA Y SUS USOS COMPLEMENTARIOS, EDIFICIOS DOCENTES, RELIGIOSOS, INSTITUCIONALES, CULTURALES, FILANTROPICOS, ASISTENCIALES, LOCALES COMERCIALES EN PLANTA BAJA, DENSIDAD NETA HASTA 1,500 PERSONAS/HECTAREA. INSTALACIONES COMERCIALES EN GENERAL, ADEMAS EL USO RESIDENCIAL MULTIFAMILIAR INDEPENDIENTE O COMBINADO CON COMERCIO.

DE ACUERDO A LA DENSIDAD Y A LAS CARACTERISTICAS DEL AREA Y SUS USOS COMPLEMENTARIOS; TAMBIEN USOS INDUSTRIALES QUE NO CONSTITUYAN PELIGRO O PERJUICIO DEL CARACTER DEL AREA.

AREA RECREATIVA URBANA (PRU): REGULA LOS ESPACIOS ABIERTOS Y CERRADOS, DESTINADOS A SATISFACER LA NECESIDAD DE RECREACION PASIVA Y ACTIVA AL CENTRO URBANO, DONDE SE DESARROLLAN ACTIVIDADES CULTURALES Y DEPORTIVAS A ESCALA URBANA COMO: DEPORTES, GIMNASIO, TEATROS, CAMPOS DE GOLF, ETC.

- NOTAS:
- 1-LA SERVIDUMBRE DEL CORREDOR SUR ES DE 60.00m.
  - 2-EL ACCESO A LA FASE I Y FASE III DE SMCC SE REALIZARA MEDIANTE LA CALLE 125 ESTE DE LLANO BONITO, LA CUAL SE MANTIENE COMO SERVIDUMBRE PUBLICA EN LA ACTUALIDAD HASTA CONCRETAR PERMITO CON EL ESTADO.
  - 3-LA CALLE MARGINAL AL EMBARCADERO CUENTA CON NOTAS DE LA EMPRESA NACIONAL DE AUTOPISTAS Y EL MINISTERIO DE OBRAS PUBLICAS, DE "NO OBJECION" A DICHA OBRA.
  - 4-LA SECCION RECOMENDADA PARA LA AMPLIACION DEL RIO JUAN DIAZ ES DE 123.24m, APROBADA POR EL MINISTERIO DE OBRAS PUBLICAS EL 24-OCT-2007, SMCC SE ACOGE A LA RESOLUCION DE AUTORIZACION DE OBRAS EN CAUCE NATURALES ADM-ABOCH-NO.362-2008 DONDE SE COMPROMETE A DESARROLLAR TODOS LOS TRABAJOS DE MEJORAS DEL CAUCE DEL RIO JUAN DIAZ TAL COMO LO RECOMIENDA EL ESTUDIO DE LOS TRES RIOS REALIZADO POR EL MOP EN 1997.
  - 5-LAS MEJORAS AL CAUCE DEL RIO JUAN DIAZ AFECTA EL AREA ESTE DEL POLIGONO DE LA FINCA 250331 PROP. DE IDEAL LIVING CORP.
  - 6-ANTEPROYECTO FASE I PARTE 2: CONTEMPLA LAS PARCELAS SFM-3, SFM-4, EST-6, MD-1 Y HD-1 CON ART.1 DE LA RESOLUCION DIOIRA IA-143-2008 Y ANTEPROYECTO FASE III (APROBADO EL 16 DE MAYO DE 2013). EXCEPCIONES AL EIA FASE I ART. 3 DE LA RESOLUCION DIOIRA IA-143-2008, APROBADAS CON LA RESOLUCION DIOIRA IA-003-2013.
  - 8-LAS PARCELAS HD-1 Y MD-7 DE LA FASE III CUENTAN CON NORMA DE USO DE SUELO APROBADO POR EL DEPARTAMENTO DE ORDENAMIENTO TERRITORIAL DEL MINISTERIO DE VIVIENDA.

NORMA DE DESARROLLO URBANO	CODIGO	USOS PERMITIDOS		DENSIDAD NETA (HAB/Ha)	AREA MINIMA DE LOTE (M2)	FRENTE MINIMO (M)	FONDO MINIMO (M)	ALTIMA MAXIMA (M)	AREA DE OCUPACION MAXIMA (M2)	AREA LIBRE MINIMA (M2)	RETRO LATERAL	RETRO POSTERIOR	ESTACIONAMIENTO VEHICULAR	LINEA DE CONSTRUCCION
		PRINCIPAL	COMPLEMENTARIOS											
PARQUE RECREATIVO URBANO	PRU	USOS PUBLICOS Y COMUNITARIOS: PARQUES, CAMPOS DE JUEGO, GOLF, ESCUELAS, CENTROS DE SALUD, HOSPITALES, IGLESIAS.	USOS PUBLICOS Y COMUNITARIOS: PARQUES, CAMPOS DE JUEGO, GOLF, ESCUELAS, CENTROS DE SALUD, HOSPITALES, IGLESIAS.		2000.00	30.00								
RESIDENCIAL DE ALTA DENSIDAD	RM-3	EDIF. MULTIFAMILIARES, UNIFAMILIARES, BIFAMILIARES, EN HILERA.	EDUCATIVOS, RECREATIVOS, CULTURALES, ASISTENCIALES, LOCALES COMERCIALES EN PLANTA BAJA.		20.00	40.00								
COMERCIAL DE INTENSIDAD DE ALTA O CENTRAL (C2)	C2	COMERCIO GENERAL, OFICINAS, APARTAMENTOS.	TODOS LOS USOS COMPLEMENTARIOS A LA ACTIVIDAD DE HABITAR.		20.00	30.00								


EQUIPAMIENTO DE SERVICIO BASICO VECINAL (EVB):

REGULA LOS ESPACIOS Y EDIFICIOS QUE CONTIENEN EQUIPAMIENTO DE SERVICIOS BASICOS VECINALES PARA LAS COMUNIDADES, CUYO DISEÑO DEBE ARMONIZAR CON LA IMAGEN DE CONJUNTO LA ESTETICA DEL ENTORNO Y LA PROTECCION DEL AMBIENTE, PERMITIENDO ACTIVIDADES COMO ESTACION DE BOMBEO, TRANSFORMADORES ELECTRICOS SUPERFICIALES, PLANTAS DE TRATAMIENTO DE AGUA, PANELES DE DISTRIBUCION TELEFONICAS Y TANQUES DE AGUA.

COMERCIAL URBANO (C2): INSTALACIONES COMERCIALES EN GENERAL, ADEMAS DE USO RESIDENCIAL MULTIFAMILIAR INDEPENDIENTE COMBINADO CON COMERCIO, DE ACUERDO A LA DENSIDAD Y A LAS CARACTERISTICAS DEL AREA Y SUS USOS COMPLEMENTARIOS, TAMBIEN USOS INDUSTRIALES QUE NO CONSTITUYAN PELIGRO O PERJUICIO DEL CARACTER DEL AREA.

- NOTAS:
- 1-LA SERVIDUMBRE DEL CORREDOR SUR ES DE 60.00m.
  - 2-EL ACCESO A LA FASE I Y FASE III DE SMCC SE REALIZARA MEDIANTE LA CALLE 125 ESTE DE LLANO BONITO, LA CUAL SE MANTIENE COMO SERVIDUMBRE PUBLICA EN LA ACTUALIDAD HASTA CONCRETAR PERMITO CON EL ESTADO.
  - 3-LA CALLE MARGINAL AL EMBARCADERO CUENTA CON NOTAS DE LA EMPRESA NACIONAL DE AUTOPISTAS Y EL MINISTERIO DE OBRAS PUBLICAS, DE "NO OBJECION" A DICHA OBRA.
  - 4-LA SECCION RECOMENDADA PARA LA AMPLIACION DEL RIO JUAN DIAZ ES DE 123.24m, APROBADA POR EL MINISTERIO DE OBRAS PUBLICAS EL 24-OCT-2007, SMCC SE ACOGE A LA RESOLUCION DE AUTORIZACION DE OBRAS EN CAUCE NATURALES ADM-ABOCH-NO.362-2008 DONDE SE COMPROMETE A DESARROLLAR TODOS LOS TRABAJOS DE MEJORAS DEL CAUCE DEL RIO JUAN DIAZ TAL COMO LO RECOMIENDA EL ESTUDIO DE LOS TRES RIOS REALIZADO POR EL MOP EN 1997.
  - 5-LAS MEJORAS AL CAUCE DEL RIO JUAN DIAZ AFECTA EL AREA ESTE DEL POLIGONO DE LA FINCA 250331 PROP. DE IDEAL LIVING CORP.
  - 6-ANTEPROYECTO FASE I PARTE 2: CONTEMPLA LAS PARCELAS SFM-3, SFM-4, EST-6, MD-1 Y HD-1 CON ART.1 DE LA RESOLUCION DIOIRA IA-143-2008 Y ANTEPROYECTO FASE III (APROBADO EL 16 DE MAYO DE 2013). EXCEPCIONES AL EIA FASE I ART. 3 DE LA RESOLUCION DIOIRA IA-143-2008, APROBADAS CON LA RESOLUCION DIOIRA IA-003-2013.
  - 8-LAS PARCELAS HD-1 Y MD-7 DE LA FASE III CUENTAN CON NORMA DE USO DE SUELO APROBADO POR EL DEPARTAMENTO DE ORDENAMIENTO TERRITORIAL DEL MINISTERIO DE VIVIENDA.

NORMA DE DESARROLLO URBANO	CODIGO	USOS PERMITIDOS		DENSIDAD NETA (HAB/Ha)	AREA MINIMA DE LOTE (M2)	FRENTE MINIMO (M)	FONDO MINIMO (M)	ALTIMA MAXIMA (M)	AREA DE OCUPACION MAXIMA (M2)	AREA LIBRE MINIMA (M2)	RETRO LATERAL	RETRO POSTERIOR	ESTACIONAMIENTO VEHICULAR	LINEA DE CONSTRUCCION
		PRINCIPAL	COMPLEMENTARIOS											
PARQUE RECREATIVO URBANO	PRU	USOS PUBLICOS Y COMUNITARIOS: PARQUES, CAMPOS DE JUEGO, GOLF, ESCUELAS, CENTROS DE SALUD, HOSPITALES, IGLESIAS.	USOS PUBLICOS Y COMUNITARIOS: PARQUES, CAMPOS DE JUEGO, GOLF, ESCUELAS, CENTROS DE SALUD, HOSPITALES, IGLESIAS.		2000.00	30.00								
RESIDENCIAL DE ALTA DENSIDAD	RM-3	EDIF. MULTIFAMILIARES, UNIFAMILIARES, BIFAMILIARES, EN HILERA.	EDUCATIVOS, RECREATIVOS, CULTURALES, ASISTENCIALES, LOCALES COMERCIALES EN PLANTA BAJA.		20.00	40.00								
COMERCIAL DE INTENSIDAD DE ALTA O CENTRAL (C2)	C2	COMERCIO GENERAL, OFICINAS, APARTAMENTOS.	TODOS LOS USOS COMPLEMENTARIOS A LA ACTIVIDAD DE HABITAR.		20.00	30.00								

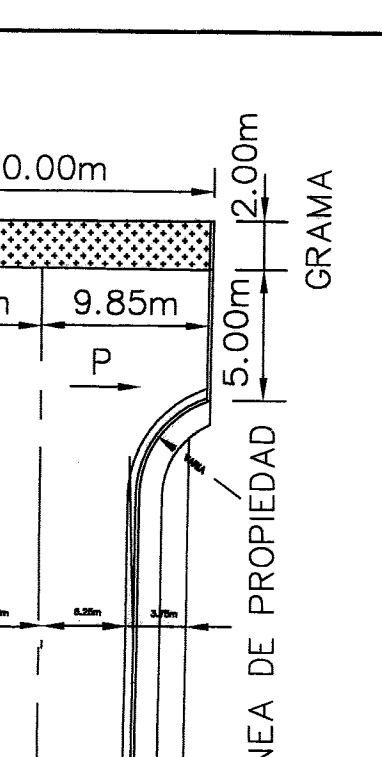

DETALLE DE MARTILLO  
S/E

ESPECIFICACIONES MINIMAS PARA BOCANAS DE DRENAJE CON CORDON CUENTA CALLES DE 2.50m

- 1- BOCANAS DE DRENAJE PARA CALLES DE 2.50m
- 2- BOCANAS DE DRENAJE PARA CALLES DE 2.50m
