



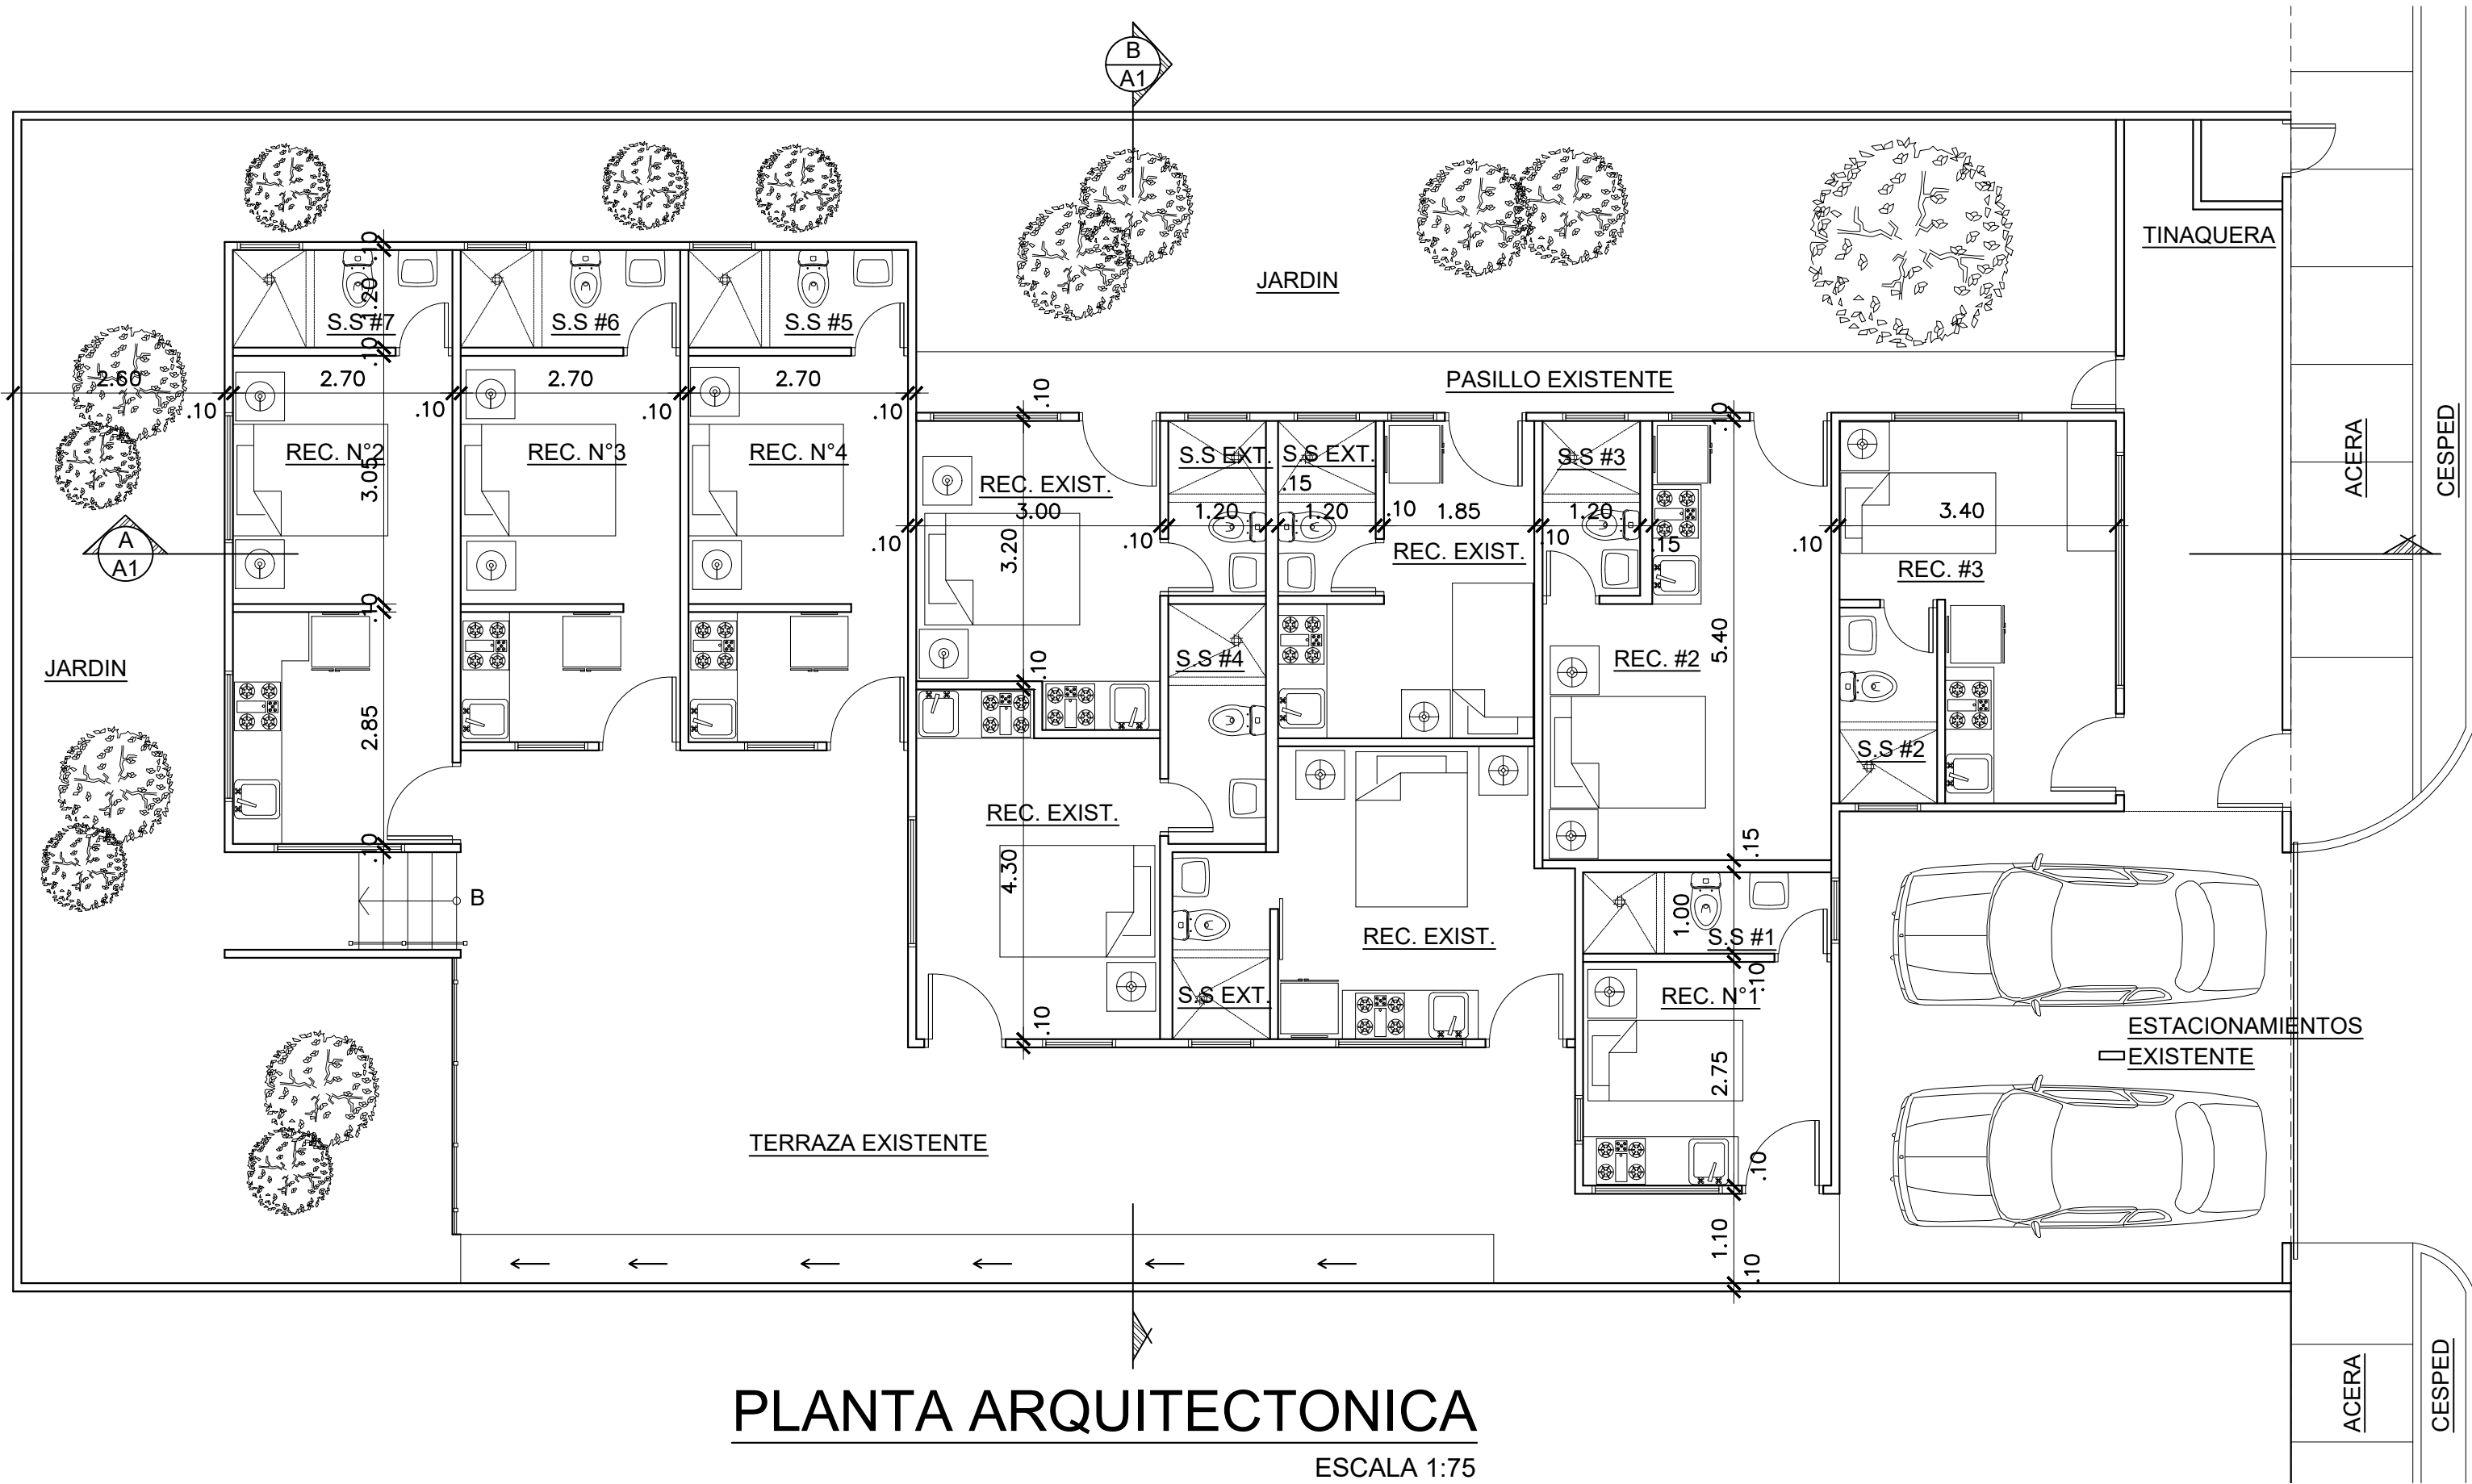


PLANTA ARQUITECTONICA  
ESCALA 1:75

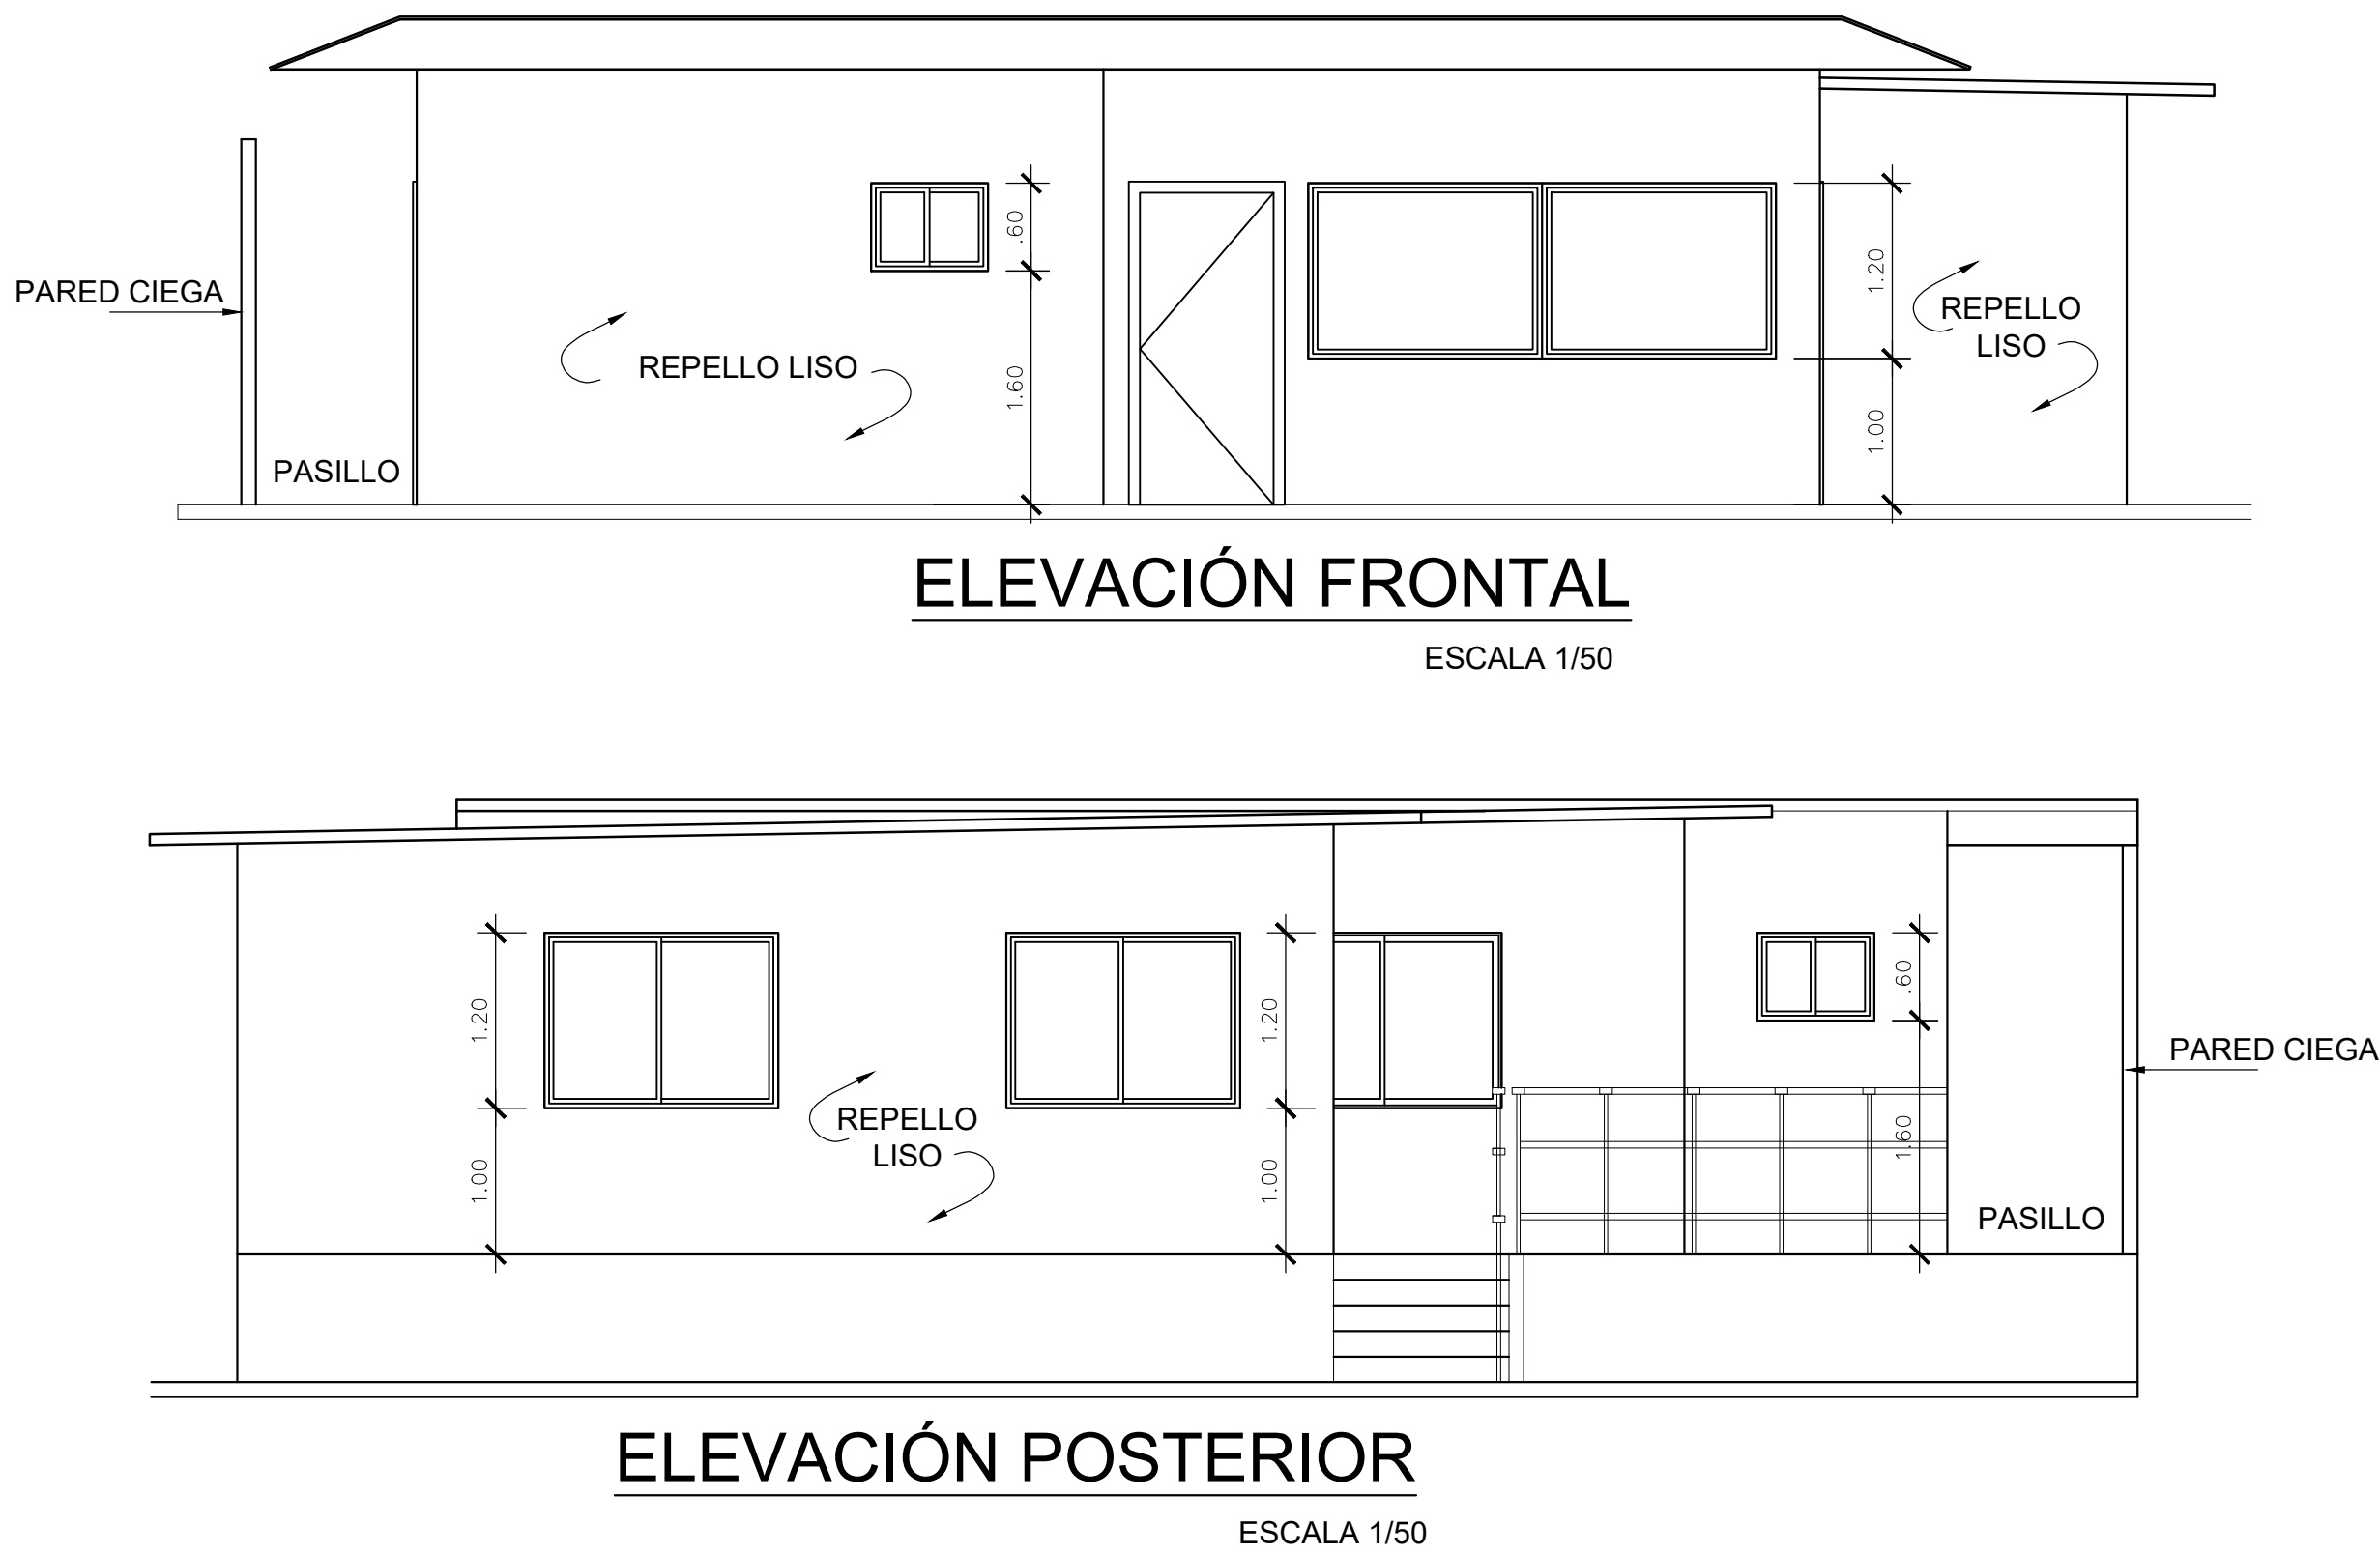


ELEVACIÓN FRONTAL  
ESCALA 1/50


ELEVACIÓN POSTERIOR  
ESCALA 1/50

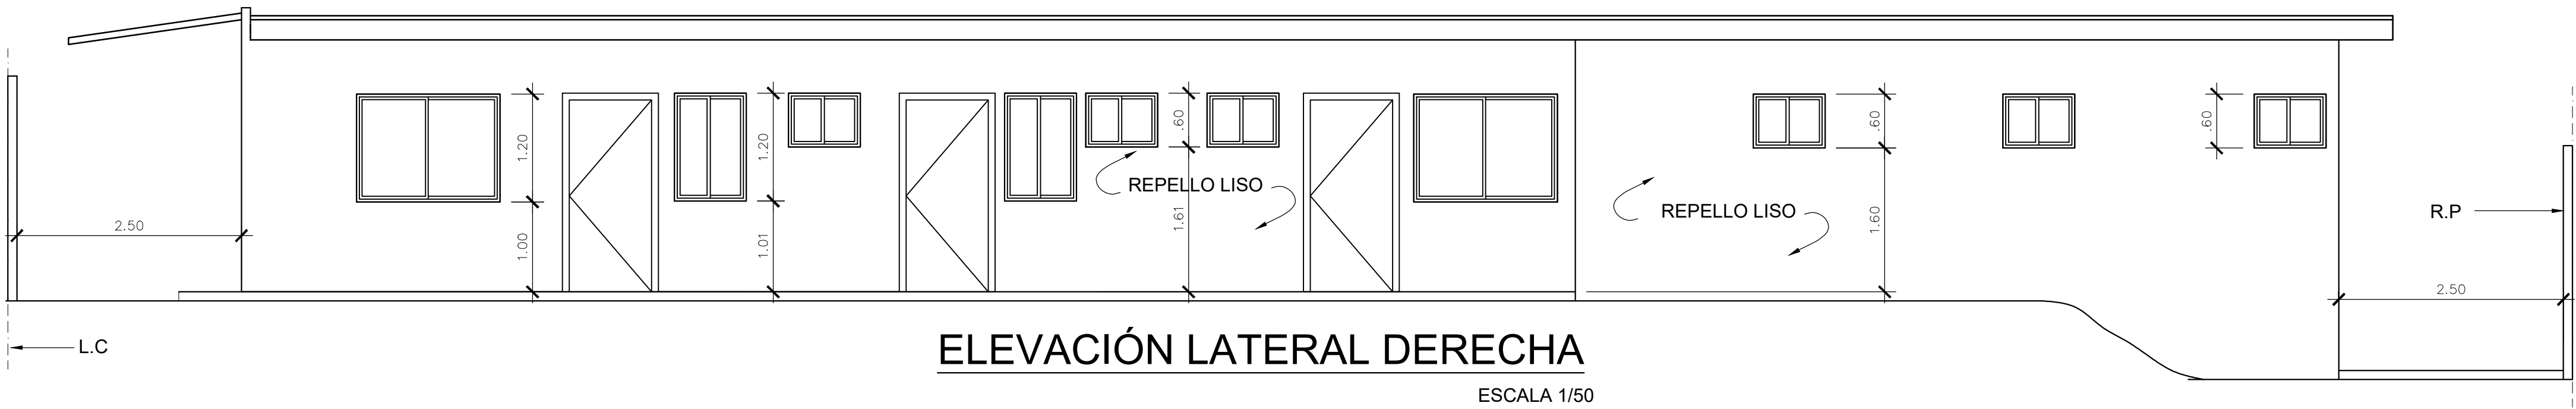

ELEVACIÓN LATERAL DERECHA  
ESCALA 1/50

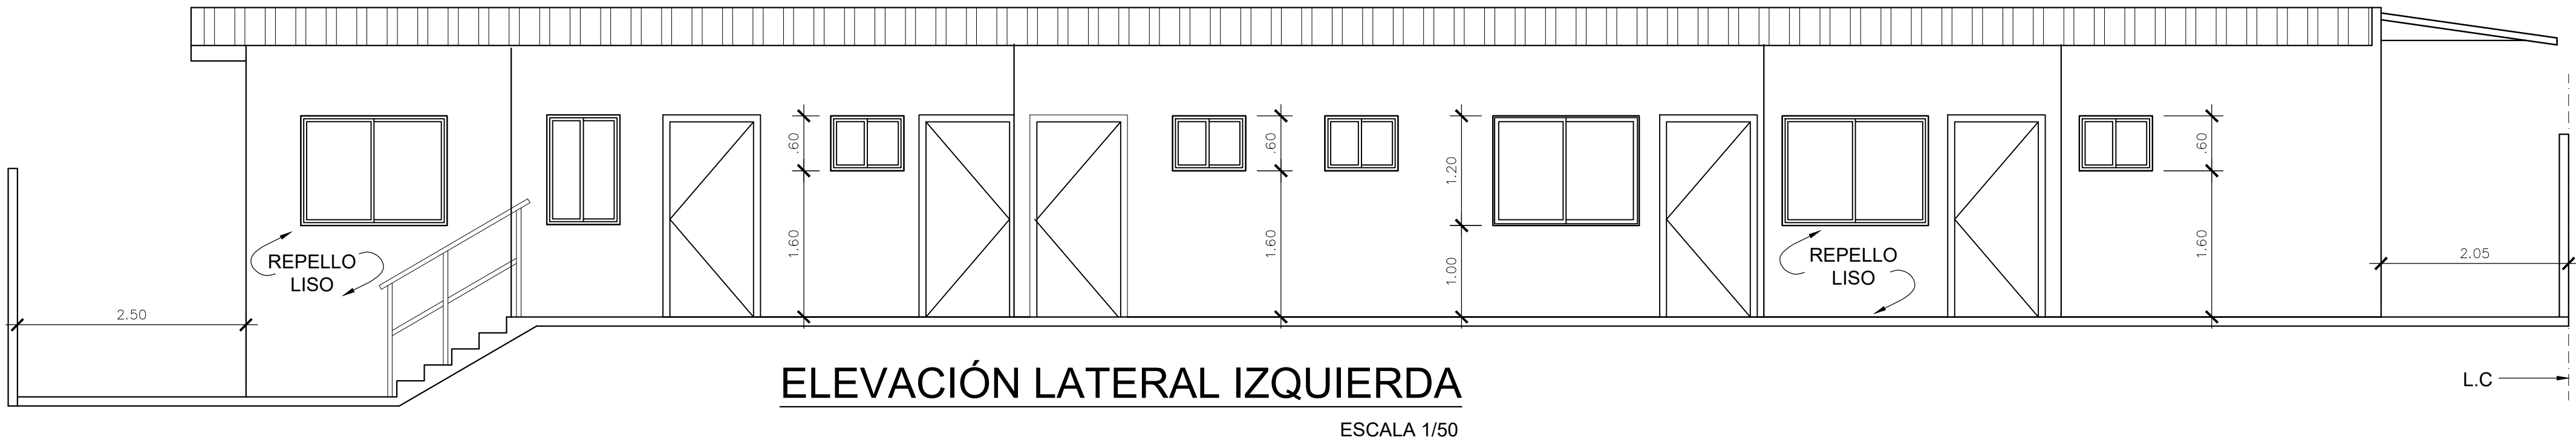

ELEVACIÓN LATERAL IZQUIERDA  
ESCALA 1/50

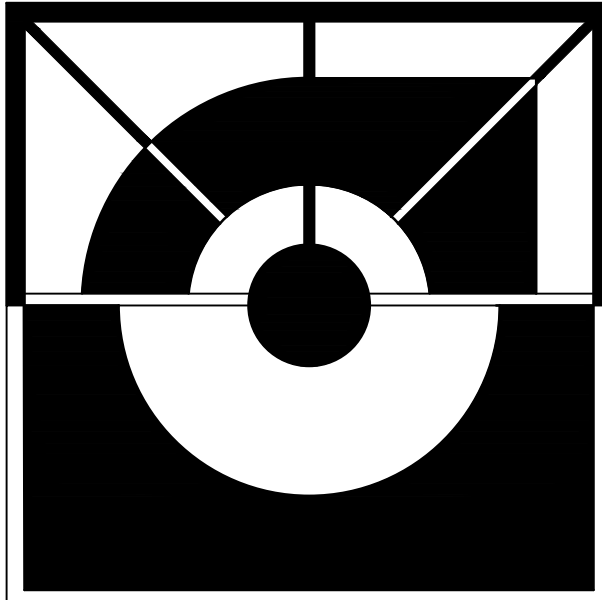

ALHAN ENOCK CARRERA ORTEGA

ARQUITECTO

|                                                                                   |                                                    |                               |                           |                              |         |       |
|-----------------------------------------------------------------------------------|----------------------------------------------------|-------------------------------|---------------------------|------------------------------|---------|-------|
| PROYECTO:<br>REMEDIACIÓN DE VIVIENDA<br>UBICADA CALLE ALTOS DE<br>BETANIA, CASA#8 | DISEÑO:<br>ARG. A. E. C. O.                        | REVISADO:<br>ARG. A. E. C. O. | ELECTRICISTA:<br>PLOMERO: | FECHA:<br>INDICADA ENE. 2023 | REG. N. | TOTAL |
|                                                                                   |                                                    |                               |                           |                              |         |       |
| PROPIETARIO:<br>INVERSIÓNES PROTEC S.A                                            | CONTENIDO:<br>PLANTA ARQUITECTÓNICA<br>ELEVACIONES | ING. MUNICIPAL                | HOLLA N.                  | 01                           | 02      |       |
|                                                                                   |                                                    |                               |                           |                              |         |       |

PROPIETARIO

REPRESENTANTE LEGAL  
N. DE CED.