


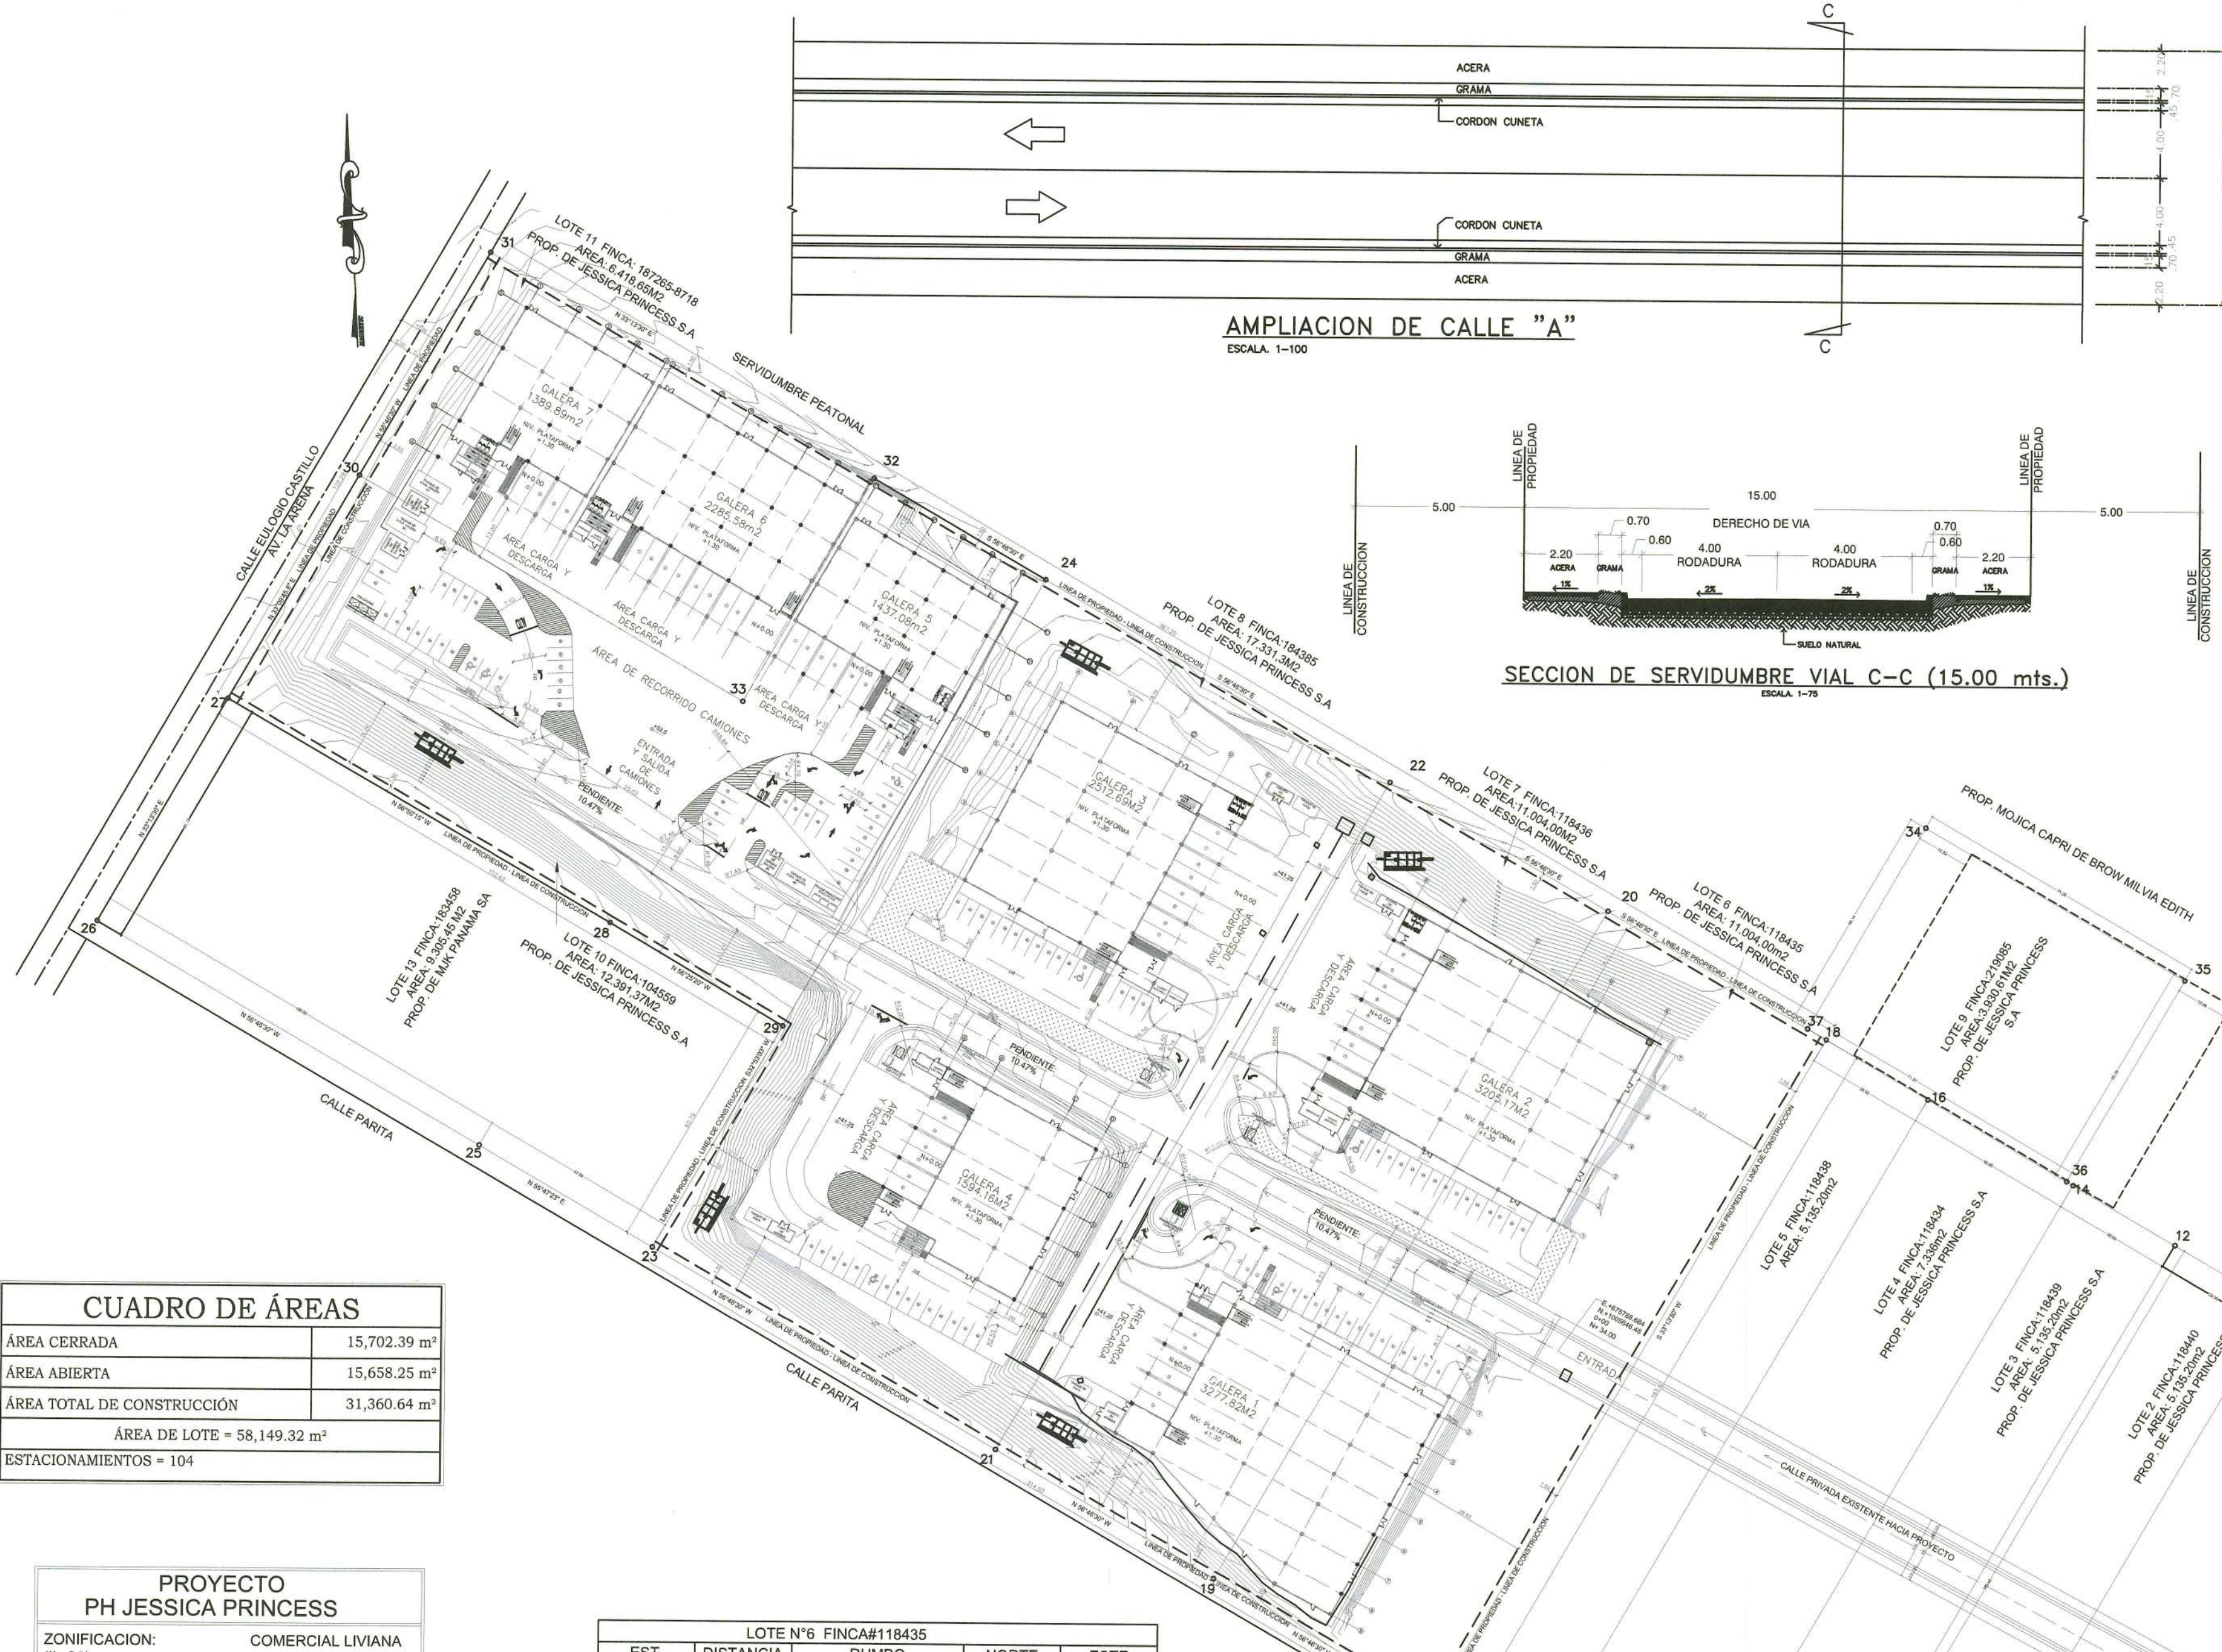

CUADRO DE ÁREAS	
ÁREA CERRADA	15,702.39 m²
ÁREA ABIERTA	15,658.25 m²
ÁREA TOTAL DE CONSTRUCCIÓN	31,360.64 m²
ÁREA DE LOTE = 58,149.32 m²	
ESTACIONAMIENTOS = 104	

PROYECTO PH JESSICA PRINCESS	
ZONIFICACION:	COMERCIAL LIVIANA (IL-C2)
SERVIDUMBRE:	CALLE GRUPO INDUSTRIAL RIO ABAJO.
LINEA DE CONSTRUCCIÓN S/VIA: 2.50 M	
RETIRO LATERAL:	ADOSAMIENTO CON PARED CIEGA
RETIRO POSTERIOR:	ADOSAMIENTO CON PARED CIEGA
ALTURA MAXIMA:	16.50 M
ESTACIONAMIENTOS:	97 DISC. +7 CARGA Y DESCARGA +46
ÁREA DE OCUPACION MAX: ÁREA DE OCUPACION MIN:	
ANCHO DE MINIMO DE ACERA: 2.20 M	

DATOS LEGALES		
FINCA#s 118435	DOCUMENTO DE UBICACION 8718	CÓDIGO
FINCA#s 118436	DOCUMENTO DE UBICACION 8718	CÓDIGO
FINCA#s 184385	DOCUMENTO DE UBICACION 8718	CÓDIGO
FINCA#s 104559	DOCUMENTO DE UBICACION 8718	CÓDIGO
FINCA#s 187625	DOCUMENTO DE UBICACION 8718	CÓDIGO
USO DE SUELO: IL-C2		
JESSICA PRINCESS S.A.		
REP. LEGAL JOSE TALGHAM COHEN MEDAGLIA		
CÉDULA 8-709-994		

LOTE N°6 FINCA#118435				
EST.	DISTANCIA	RUMBO	NORTE	ESTE
17-19	60.00	N 56°46'30" W	1005563.84	675755.01
19-20	183.40	N 33°13'30" E	1005596.73	675704.79
20-18	60.00	S 56°46'30" E	1005750.15	675805.21
18-17	183.40	S 33°13'30" W	1005717.27	675855.48
AREA=1Has+1,004.00m²				
LOTE N°7 FINCA#118436				
EST.	DISTANCIA	RUMBO	NORTE	ESTE
19-21	60.00	N 56°46'30" W	1005596.73	675704.79
21-22	183.40	N 33°13'30" E	1005626.60	675654.60
22-20	60.00	S 56°46'30" E	1005783.02	675755.09
20-19	183.40	S 33°13'30" W	1005750.15	675805.21
AREA=1Has+1,004.00m²				
LOTE N°8 FINCA#184385				
EST.	DISTANCIA	RUMBO	NORTE	ESTE
21-23	94.50	N 56°46'30" W	1005626.60	675854.60
23-24	183.40	N 33°13'30" E	1005681.38	6755575.55
24-22	94.50	S 56°46'30" E	1005834.80	675676.04
22-21	183.40	S 33°13'30" W	1005783.02	675755.09
AREA=1Has+7,331.30m²				
LOTE N° 10 FINCA #104559				
EST.	DISTANCIA	RUMBO	NORTE	ESTE
27-30	61.22	N 33°09'45.8" E	1005816.03	675481.31
30-33	105.43	S 56°46'30" E	1005867.25	675514.78
33-32	61.22	N 33°13'30" E	1005809.48	675602.97
32-24	47.25	S 56°46'30" E	1005860.69	675636.51
24-29	122.61	S 33°13'30" E	1005834.80	675676.04
29-28	47.62	N 56°25'20" W	1005732.23	675608.86
28-27	105.0	N 56°50'15" W	1005758.57	675569.19
AREA=1Has+2,391.37m²				
LOTE N°x FINCA#187625				
EST.	DISTANCIA	RUMBO	NORTE	ESTE
30-31	61.13	N 56°46'30" W	1005867.25	675514.78
31-32	105.00	N 33°13'30" E	1005918.38	67548.19
32-33	61.13	S 56°46'30" E	1005860.69	675636.51
33-30	105.00	S 33°13'30" W	1005809.48	675602.97
AREA= 6,418.65m²				
AREA TOTAL=5Has+8,149.32m²				

AMPLIACION DE CALLE "A"

ESCALA: 1-100




SECCION DE SERVIDUMBRE VIAL C-C (15.00 mts.)

ESCALA: 1-75



LOCALIZACIÓN REGIONAL

ESCALA: 1 : 5000

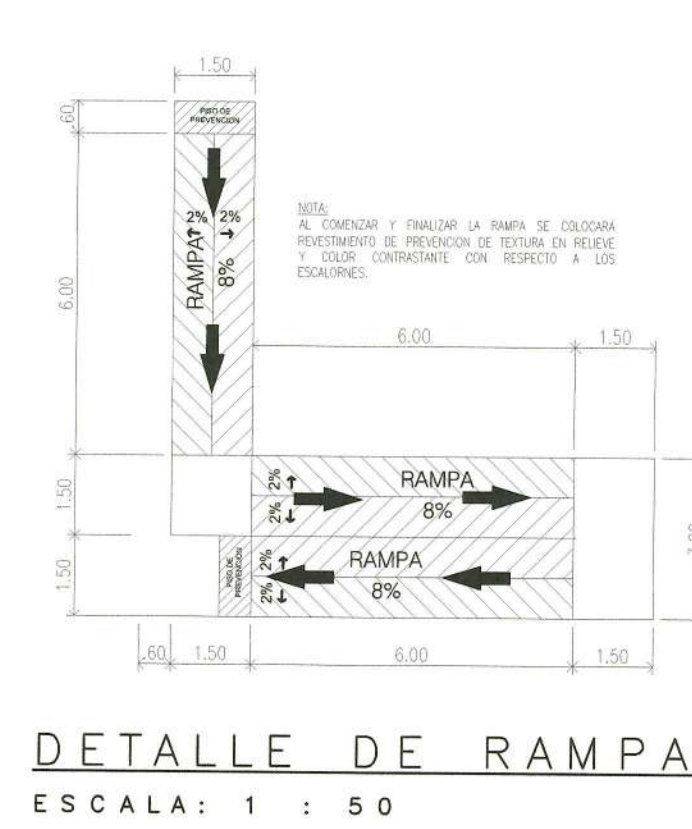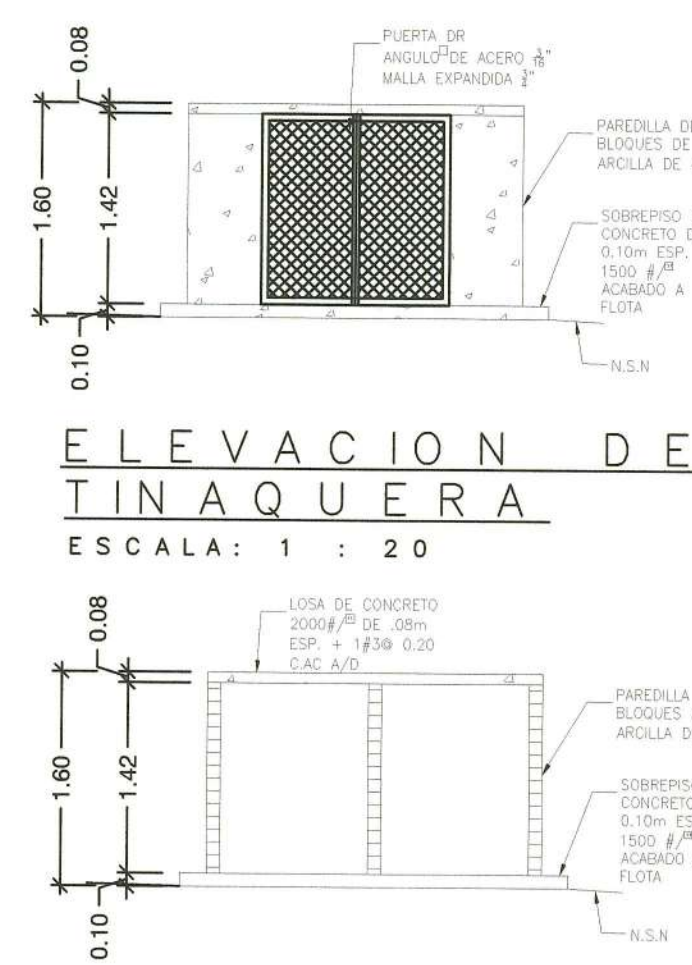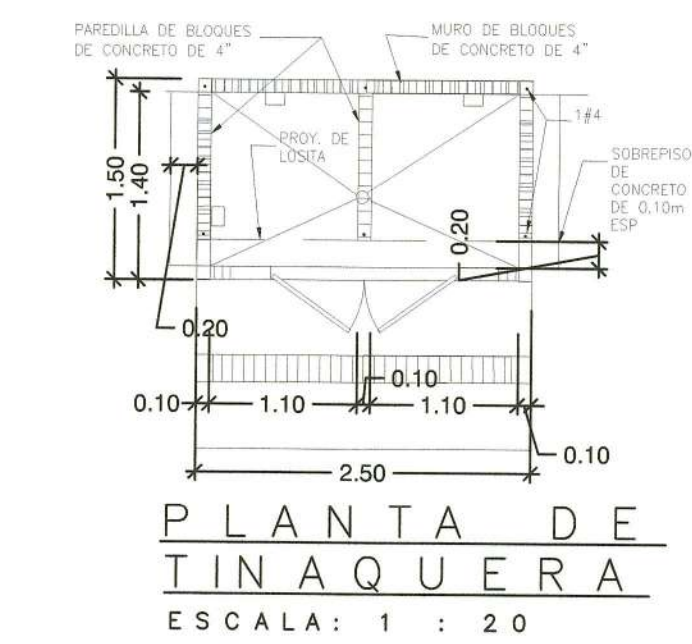

LOCALIZACIÓN GENERAL

ESCALA: 1 : 400

APROBADO ING. MUNICIPAL

ABMAZU A. ROBINSON B.
ARQUITECTO ESTRUCTURAL
LICENCIADO No. 2010-007-004
FIRMA
Le 15 del 26 de Enero de 1959
Junta Técnica de Ingeniería y Arquitectura

FIRMA Y SELLO PROFESIONAL RESPONSABLE



PROYECTO:
ANTEPROYECTO
PH JESSICA PRINCESS







PROPIEDAD DE:
JESSICA PRINCESS S.A.

LOCALIZACIÓN:
CALLE GRUPO INDUSTRIAL RIO ABAJO,
DISTRITO Y PROVINCIA DE PANAMÁ

CONTENIDO:
UBICACION REGIONAL, LOCALIZACIÓN
GENERAL, DETALLES, CUADRO DE
ÁREAS, DATOS LEGALES

DISEÑO:	
DIBUJO:	
CÁLCULO:	
REVISIÓN:	

NOMENCLATURA:	AR-01
PLANO ARQUITECTONICO	
FECHA:	HOJA:01 DE: 14

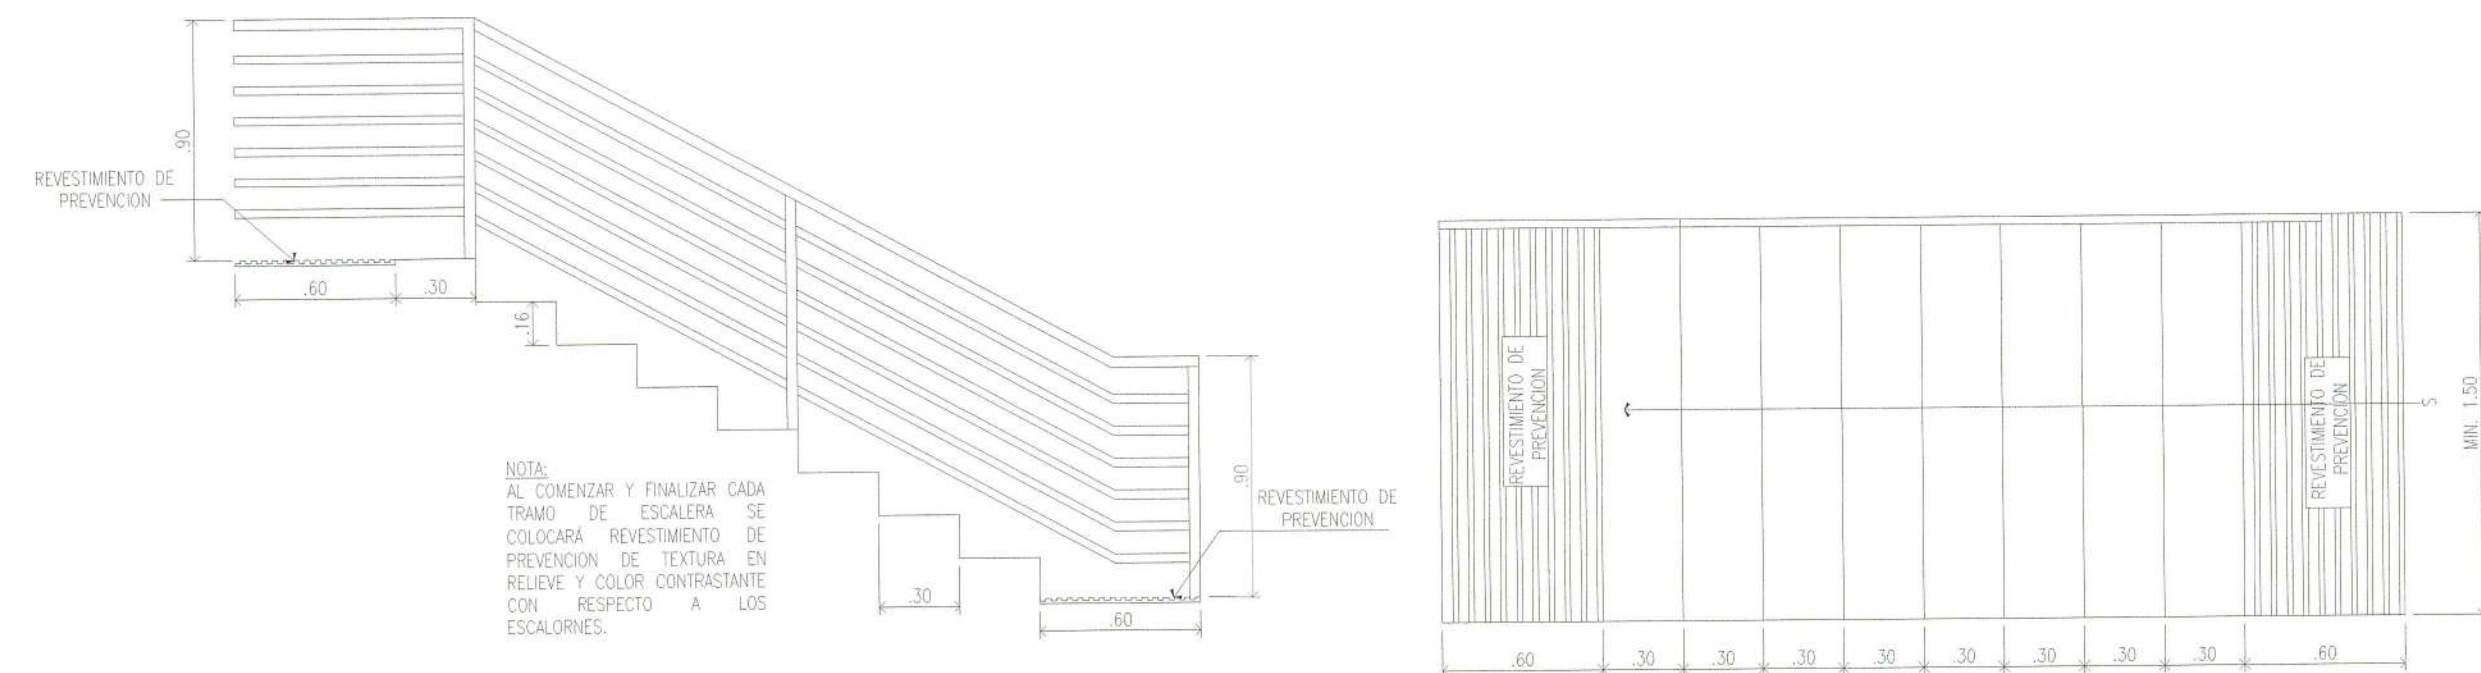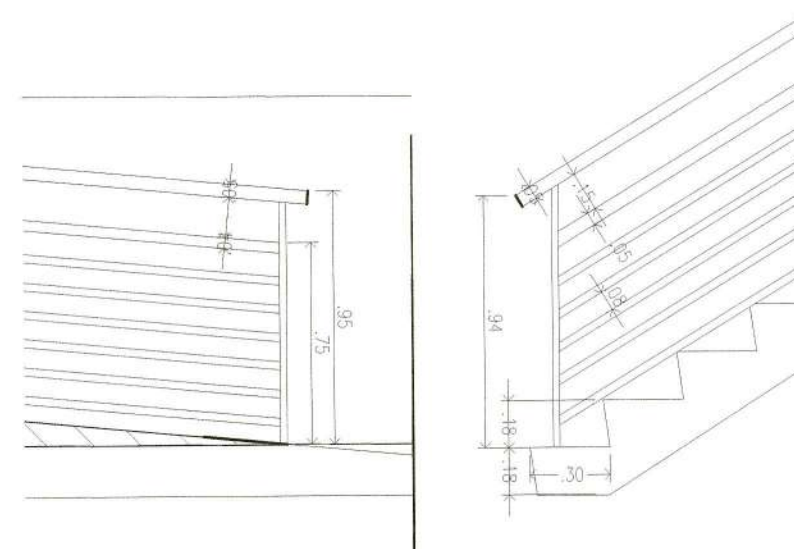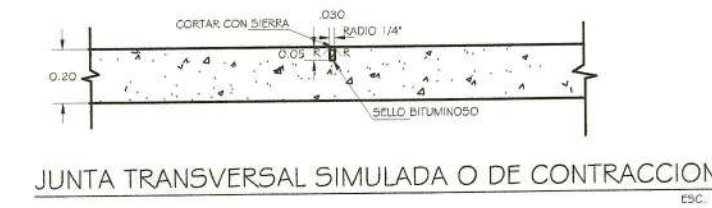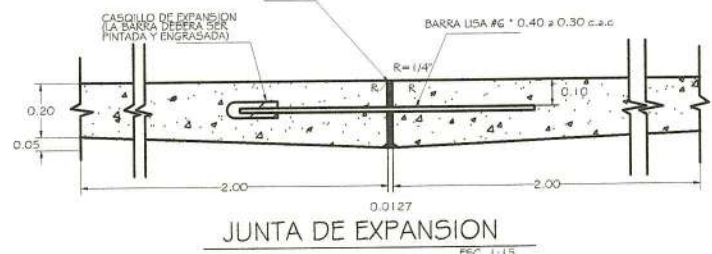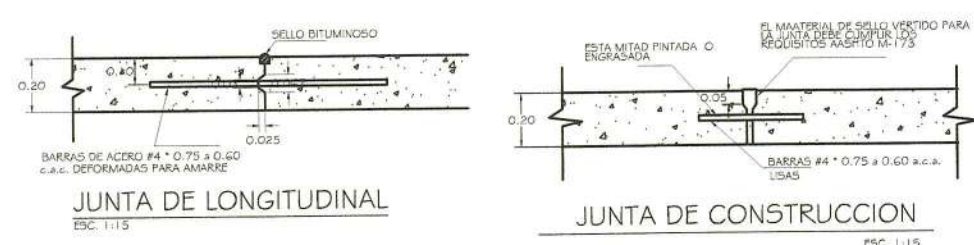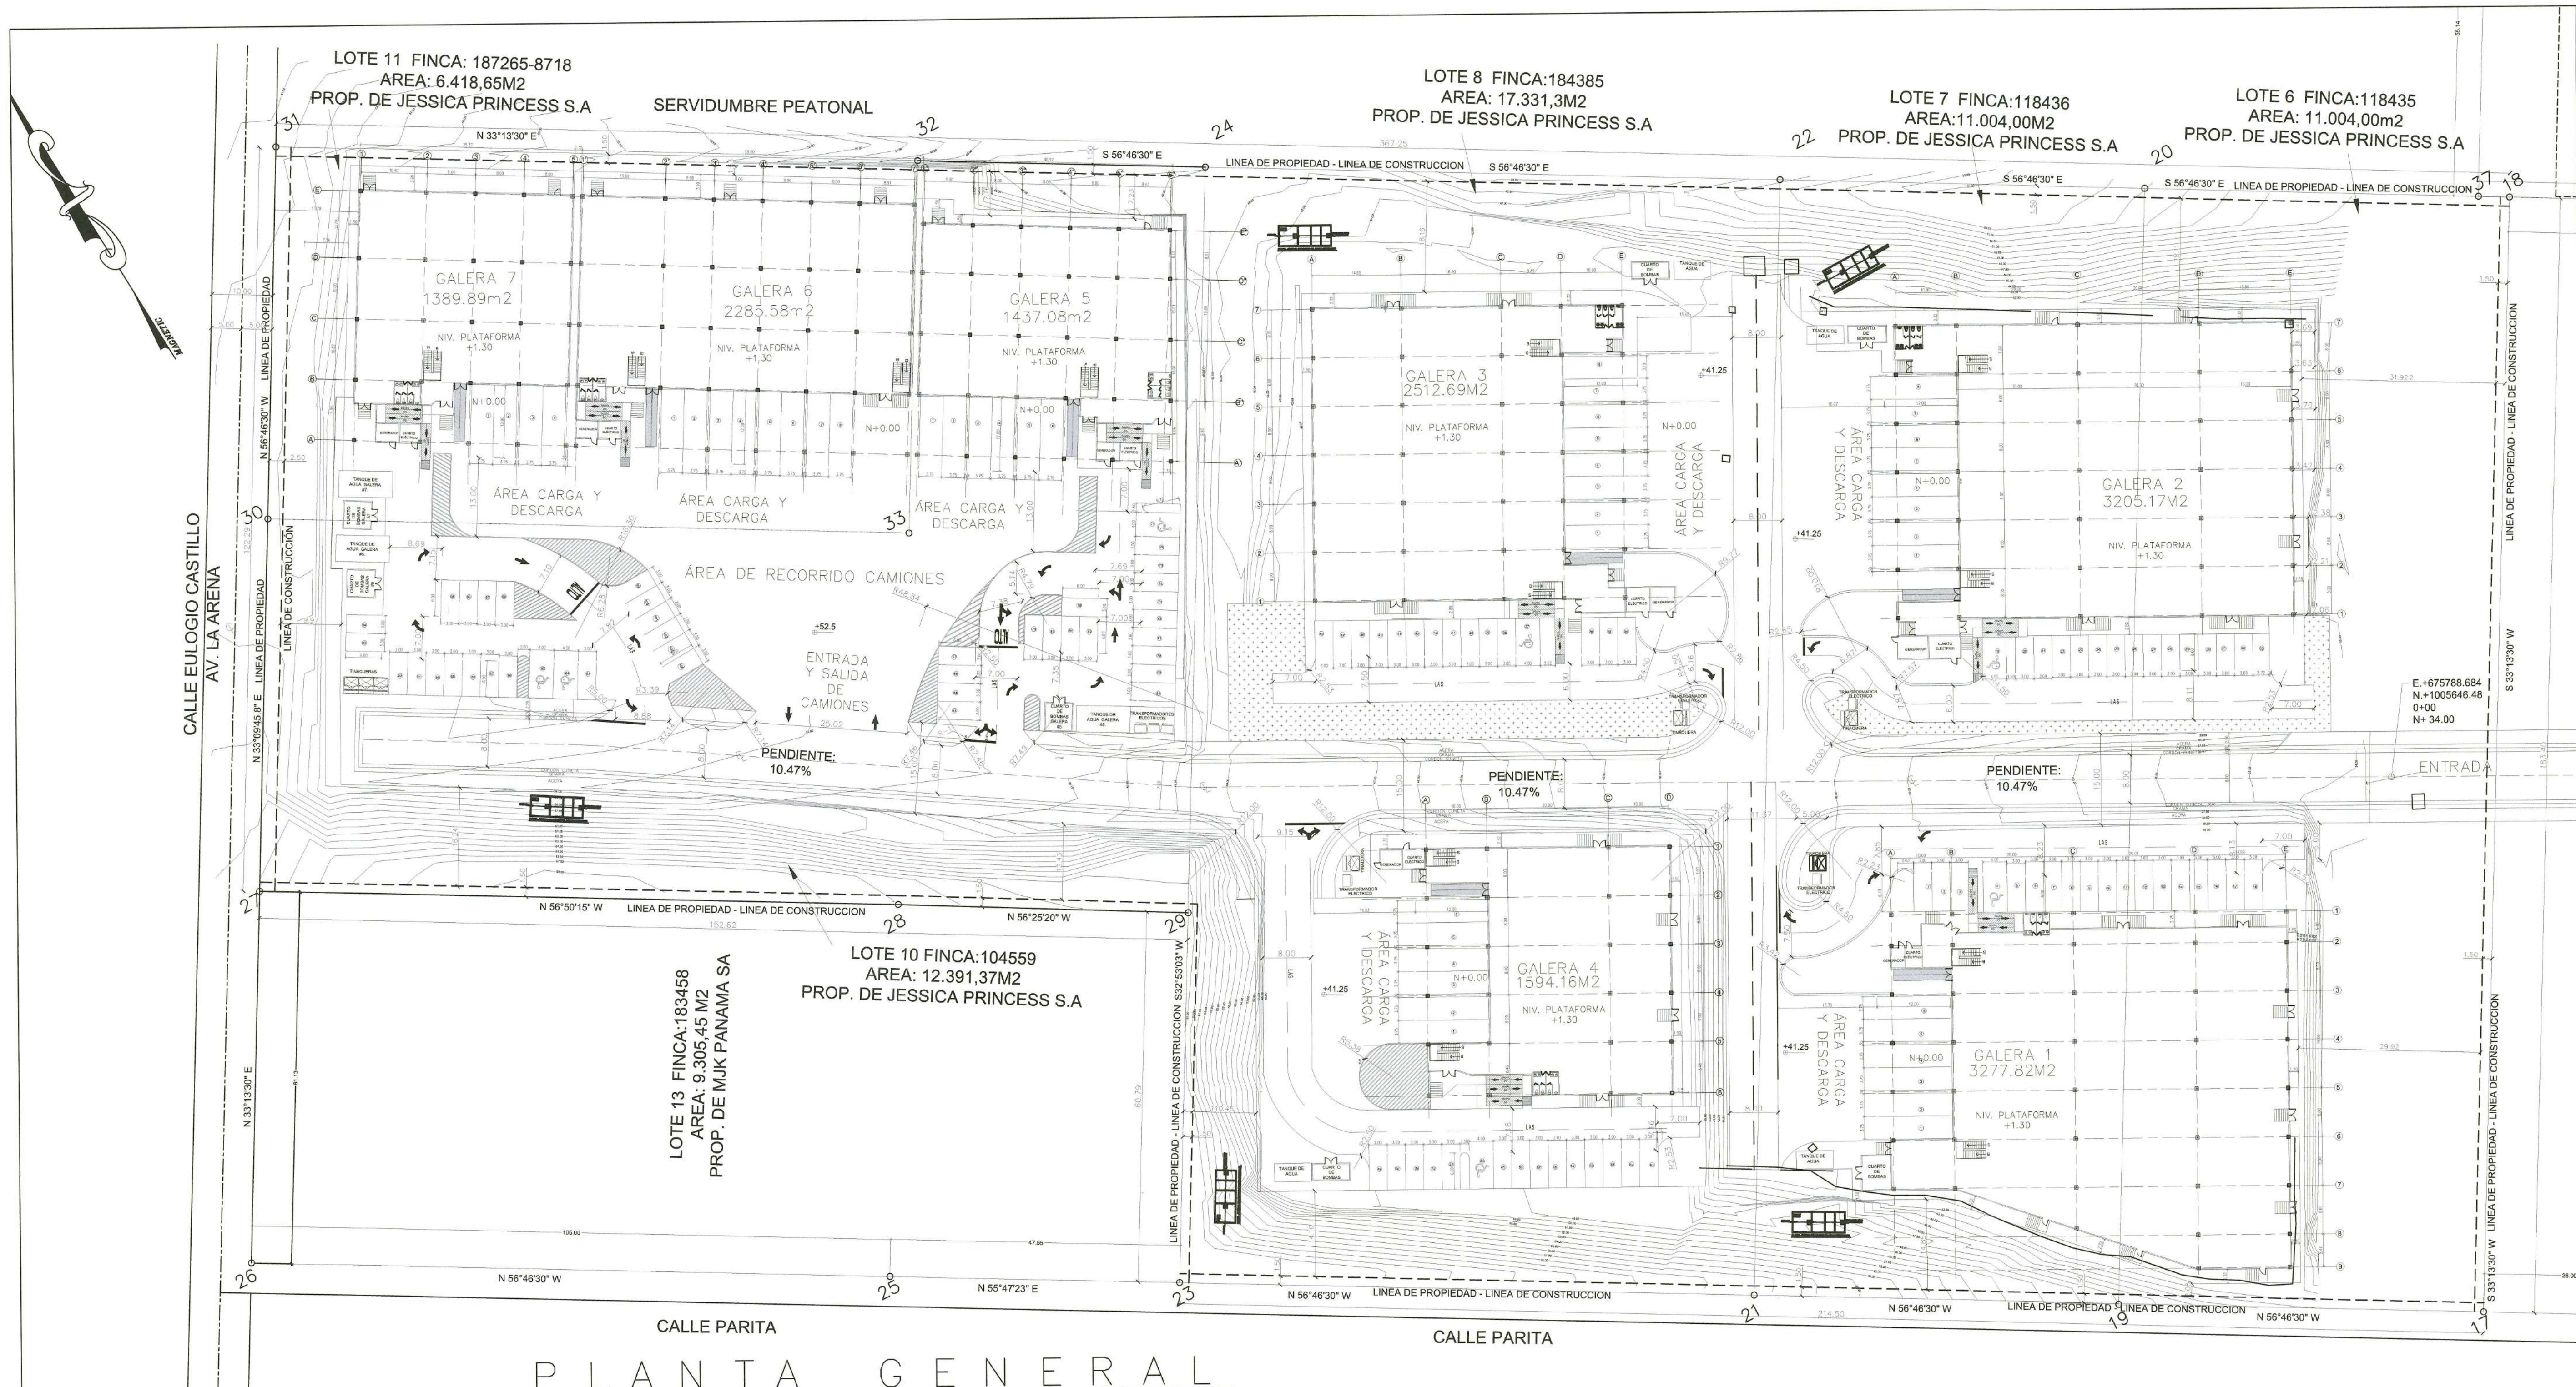

APROBADO ING. MUNICIPAL

ABMAZU A. ROBINSON B.
ARQUITECTO ESTRUCTURAL
LICENCIADO No. 2010-057-004
FIRMA
Ley 15 del 26 de Enero de 1959
Junta Técnica de Ingeniería y Arquitectura

FIRMA Y SELLO PROFESIONAL
RESPONSABLE




PROYECTO:
ANTEPROYECTO
PH JESSICA PRINCESS
PROPIEDAD DE:
JESSICA PRINCESS S.A.

LOCALIZACIÓN:
CALLE GRUPO INDUSTRIAL RIO ABAJO,
DISTRITO Y PROVINCIA DE PANAMÁ


CONTENIDO:
LOCALIZACIÓN GENERAL, DETALLES.

DISEÑO:
DIBUJO:
CÁLCULO:
REVISIÓN:


NOMENCLATURA: PLANO ARQUITECTONICO	AR-02
FECHA:	HOJA:02 DE: 14

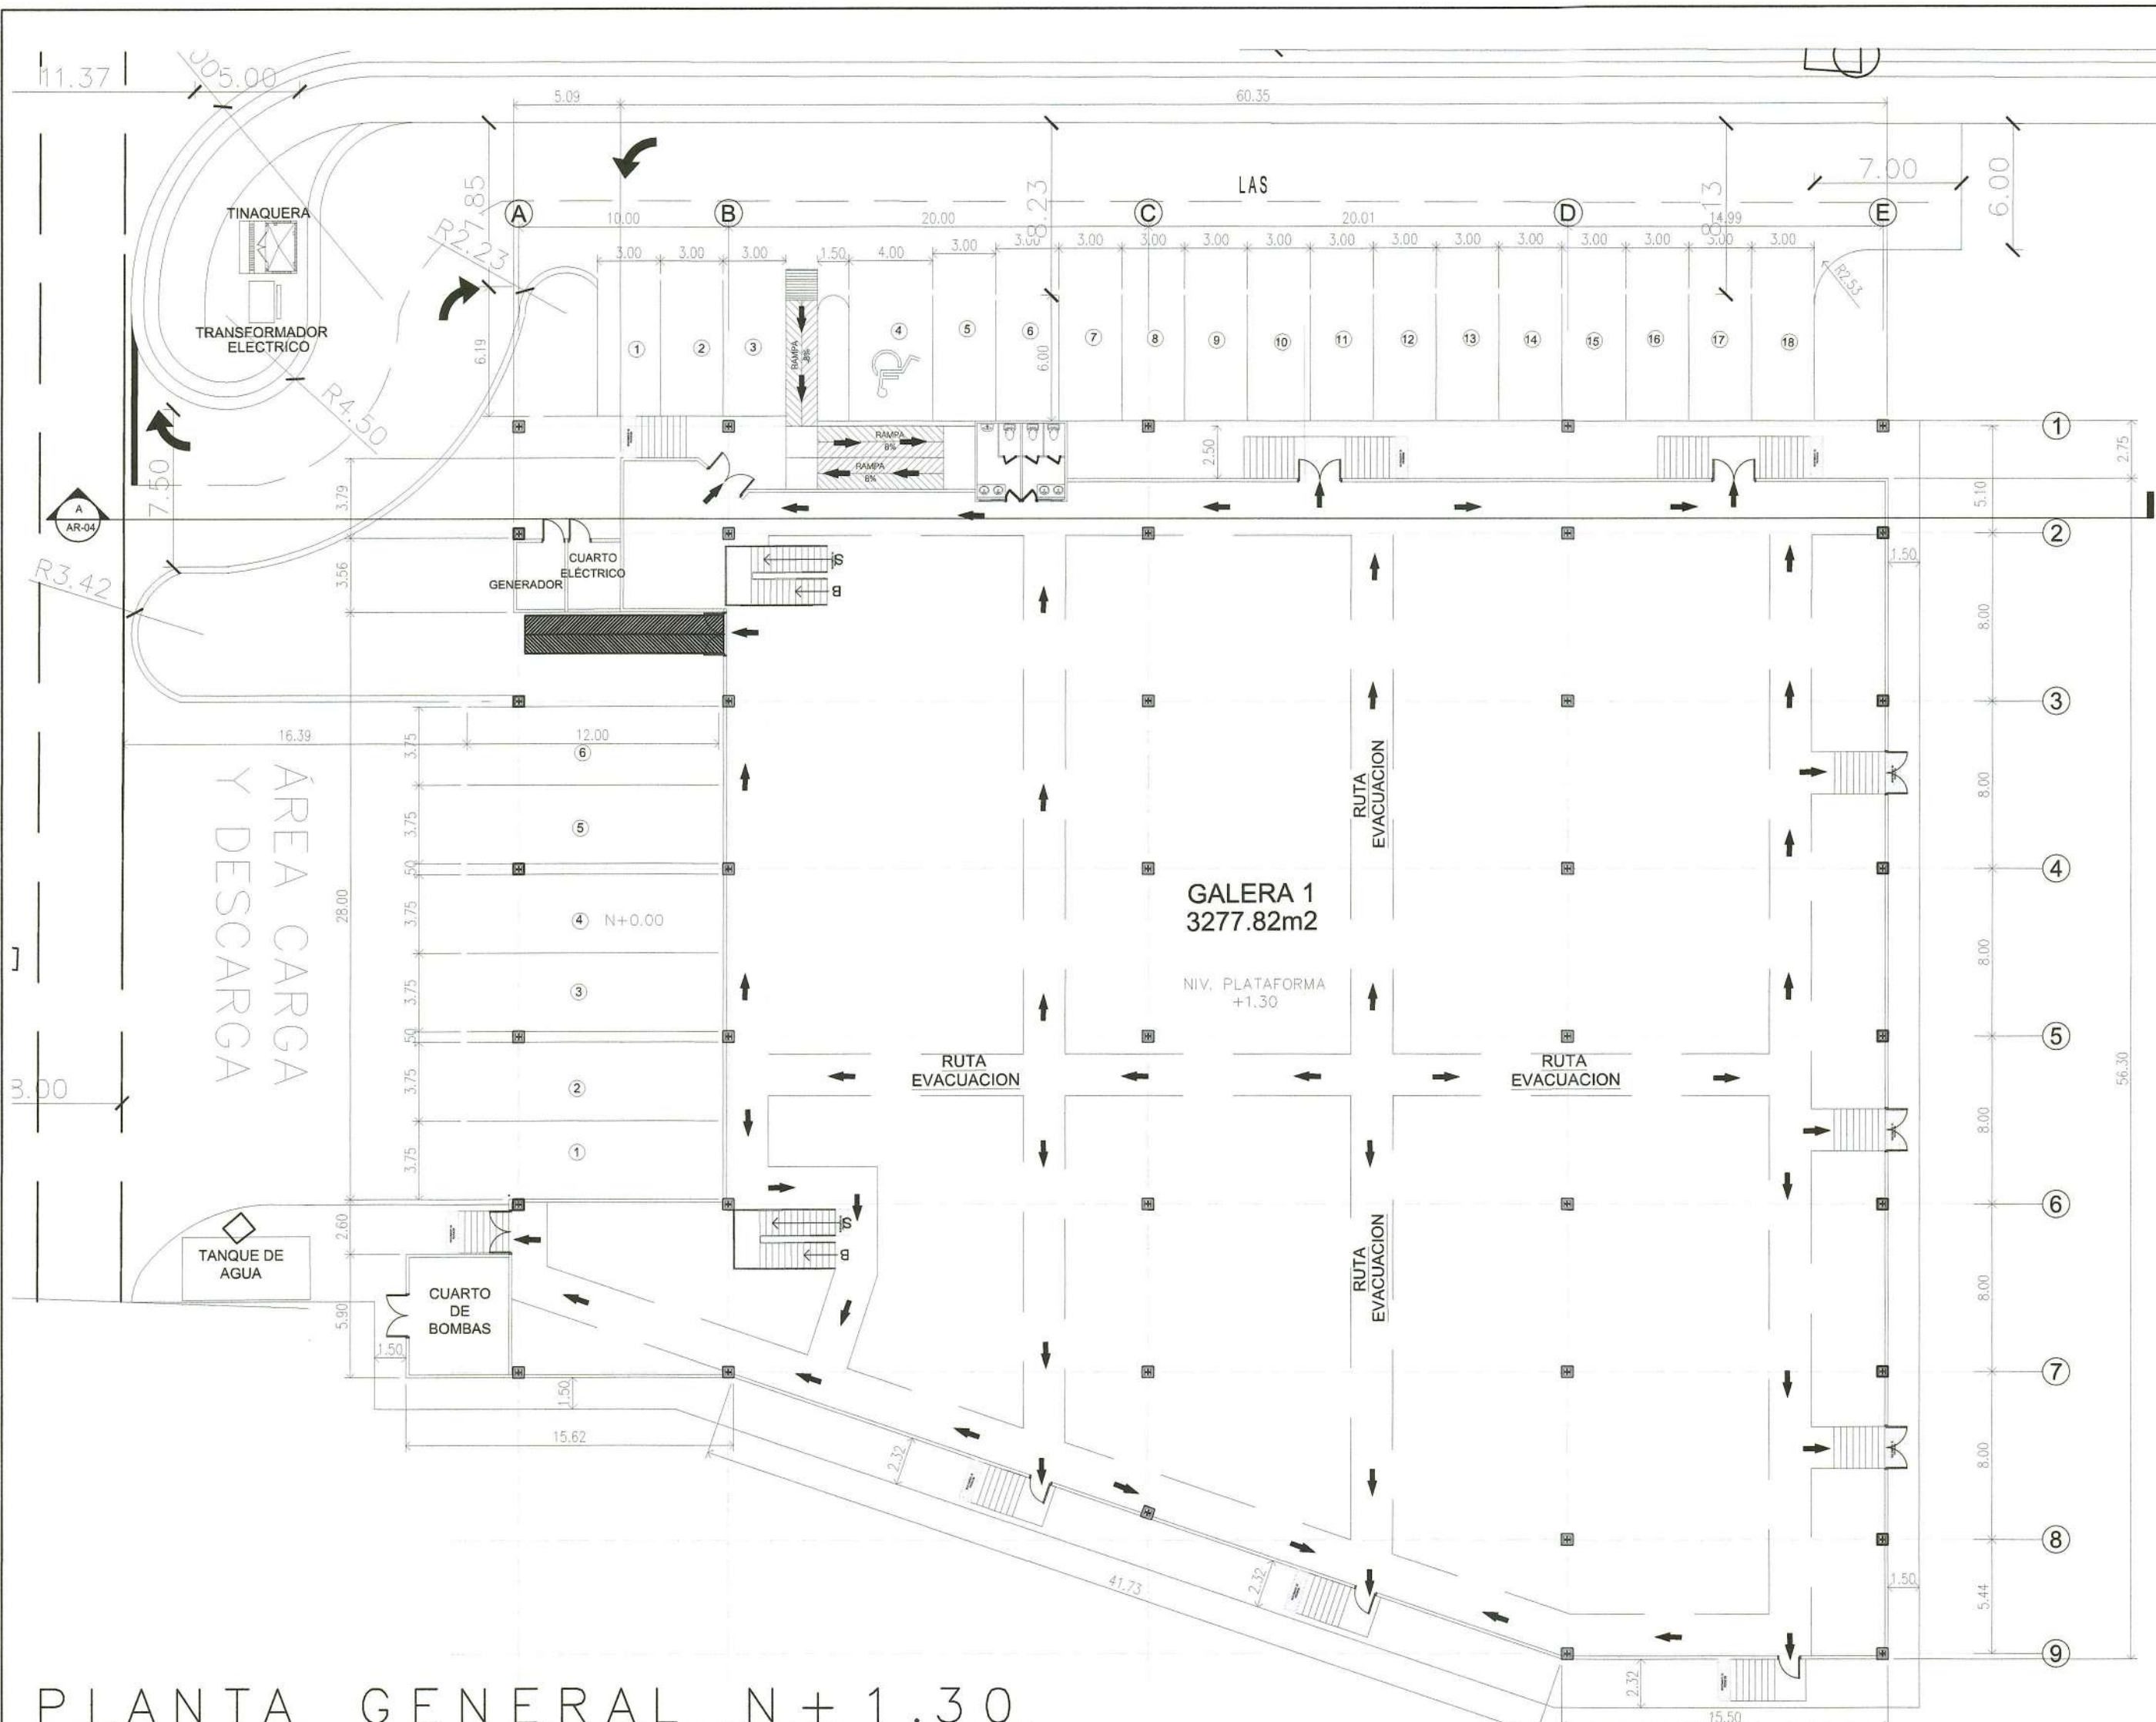

PLANTA GENERAL N+1.30
ESCALA: 1 : 100

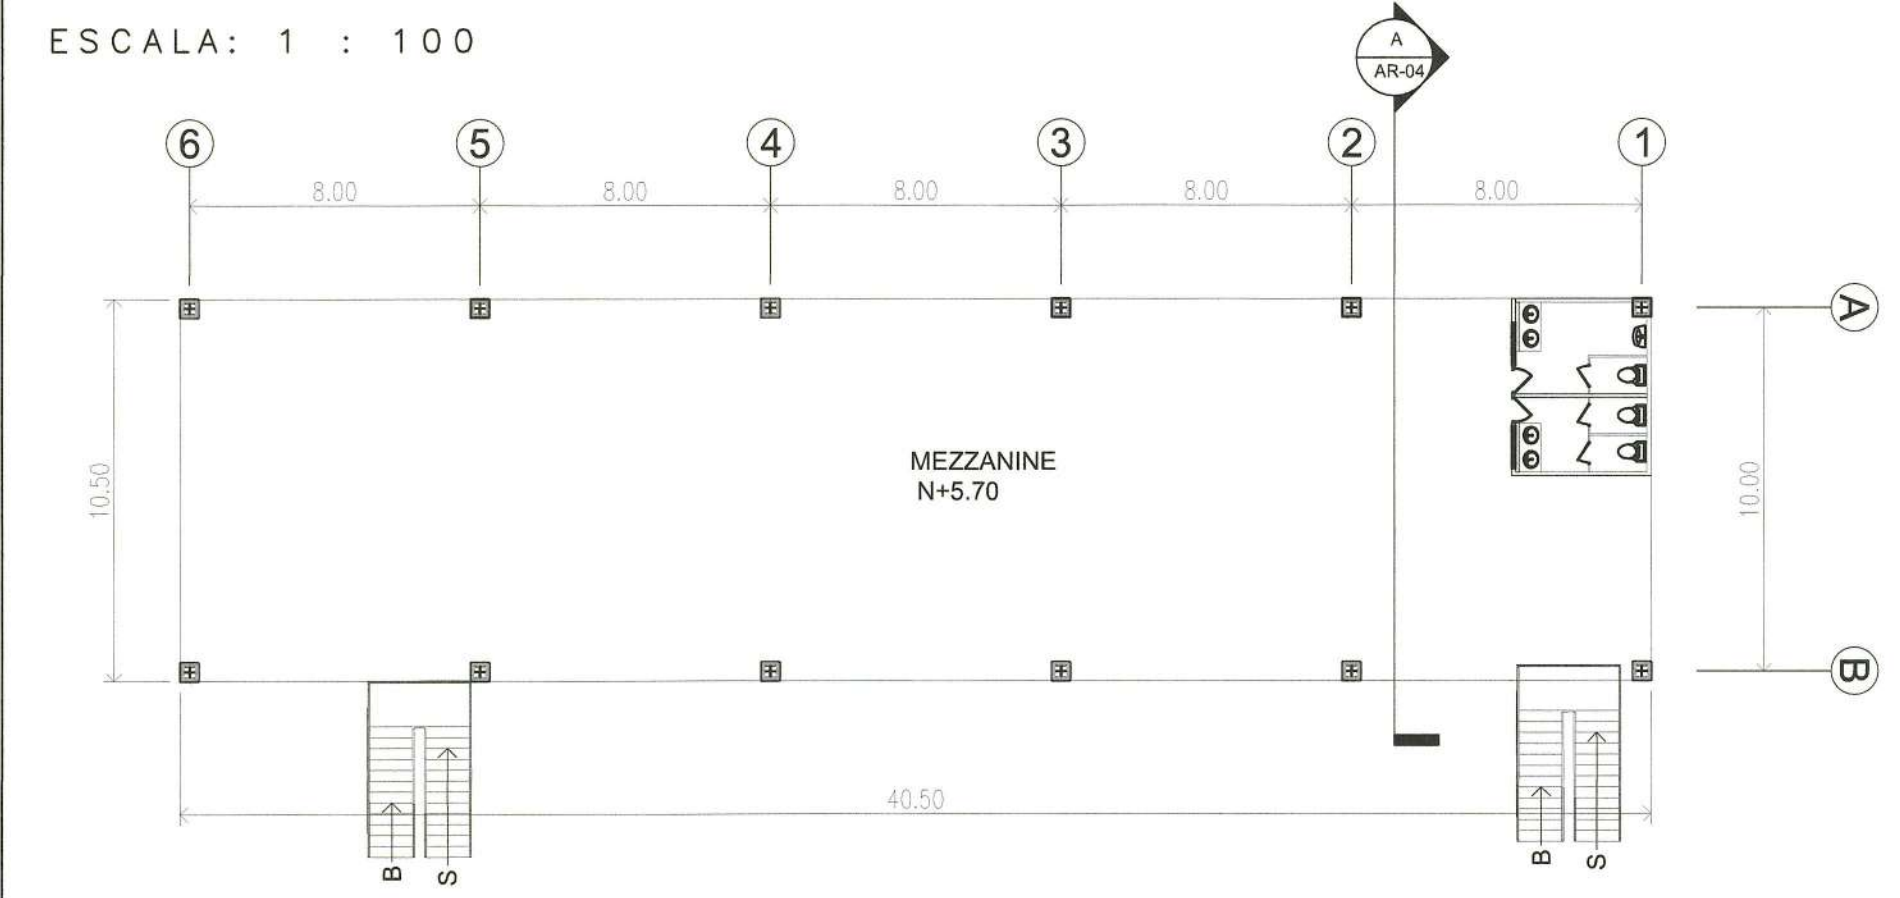


PLANTA DE MEZZANINE N+5.70
ESCALA: 1 : 75

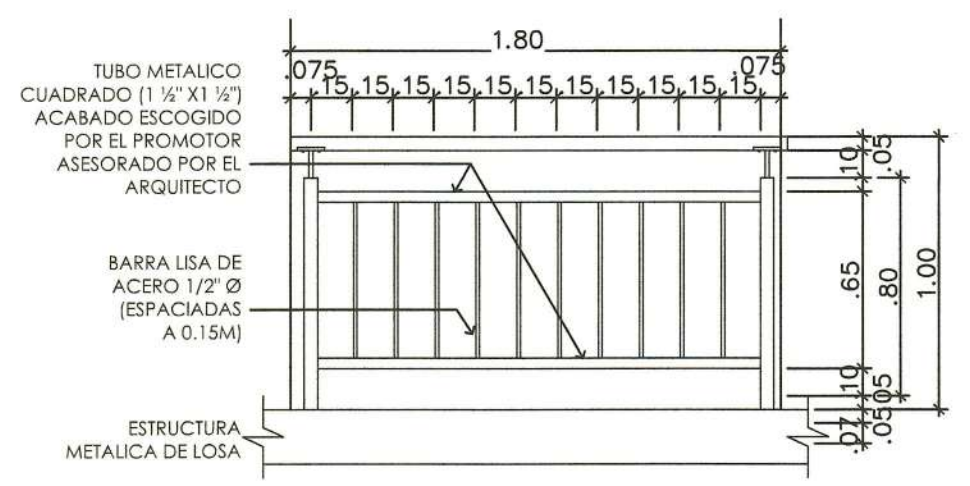


DETALLE DE BARANDA
EN ESCALERA
ESCALA: 1 : 10


GALERA #1

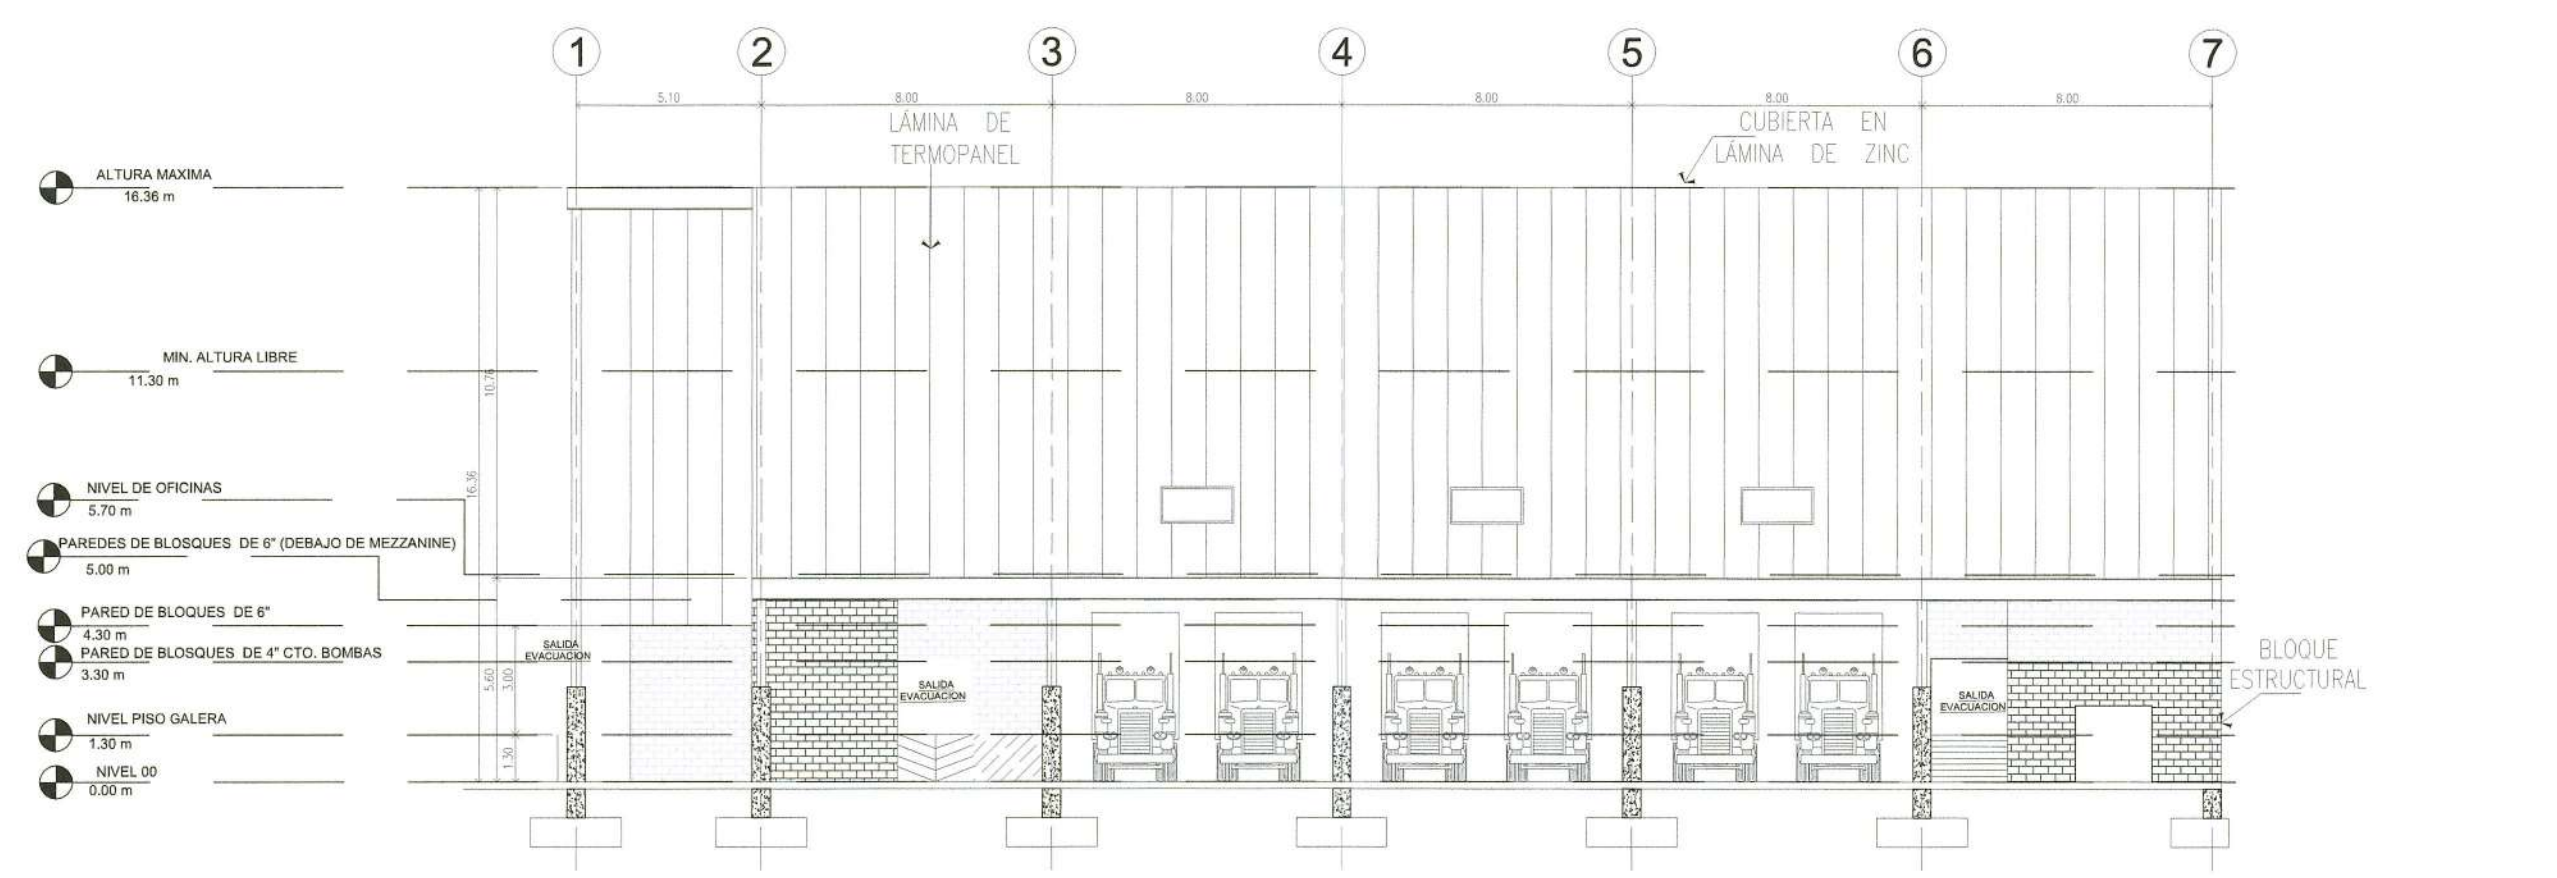

EJE "A" ELEV. FRONTAL
ESCALA: 1 : 75

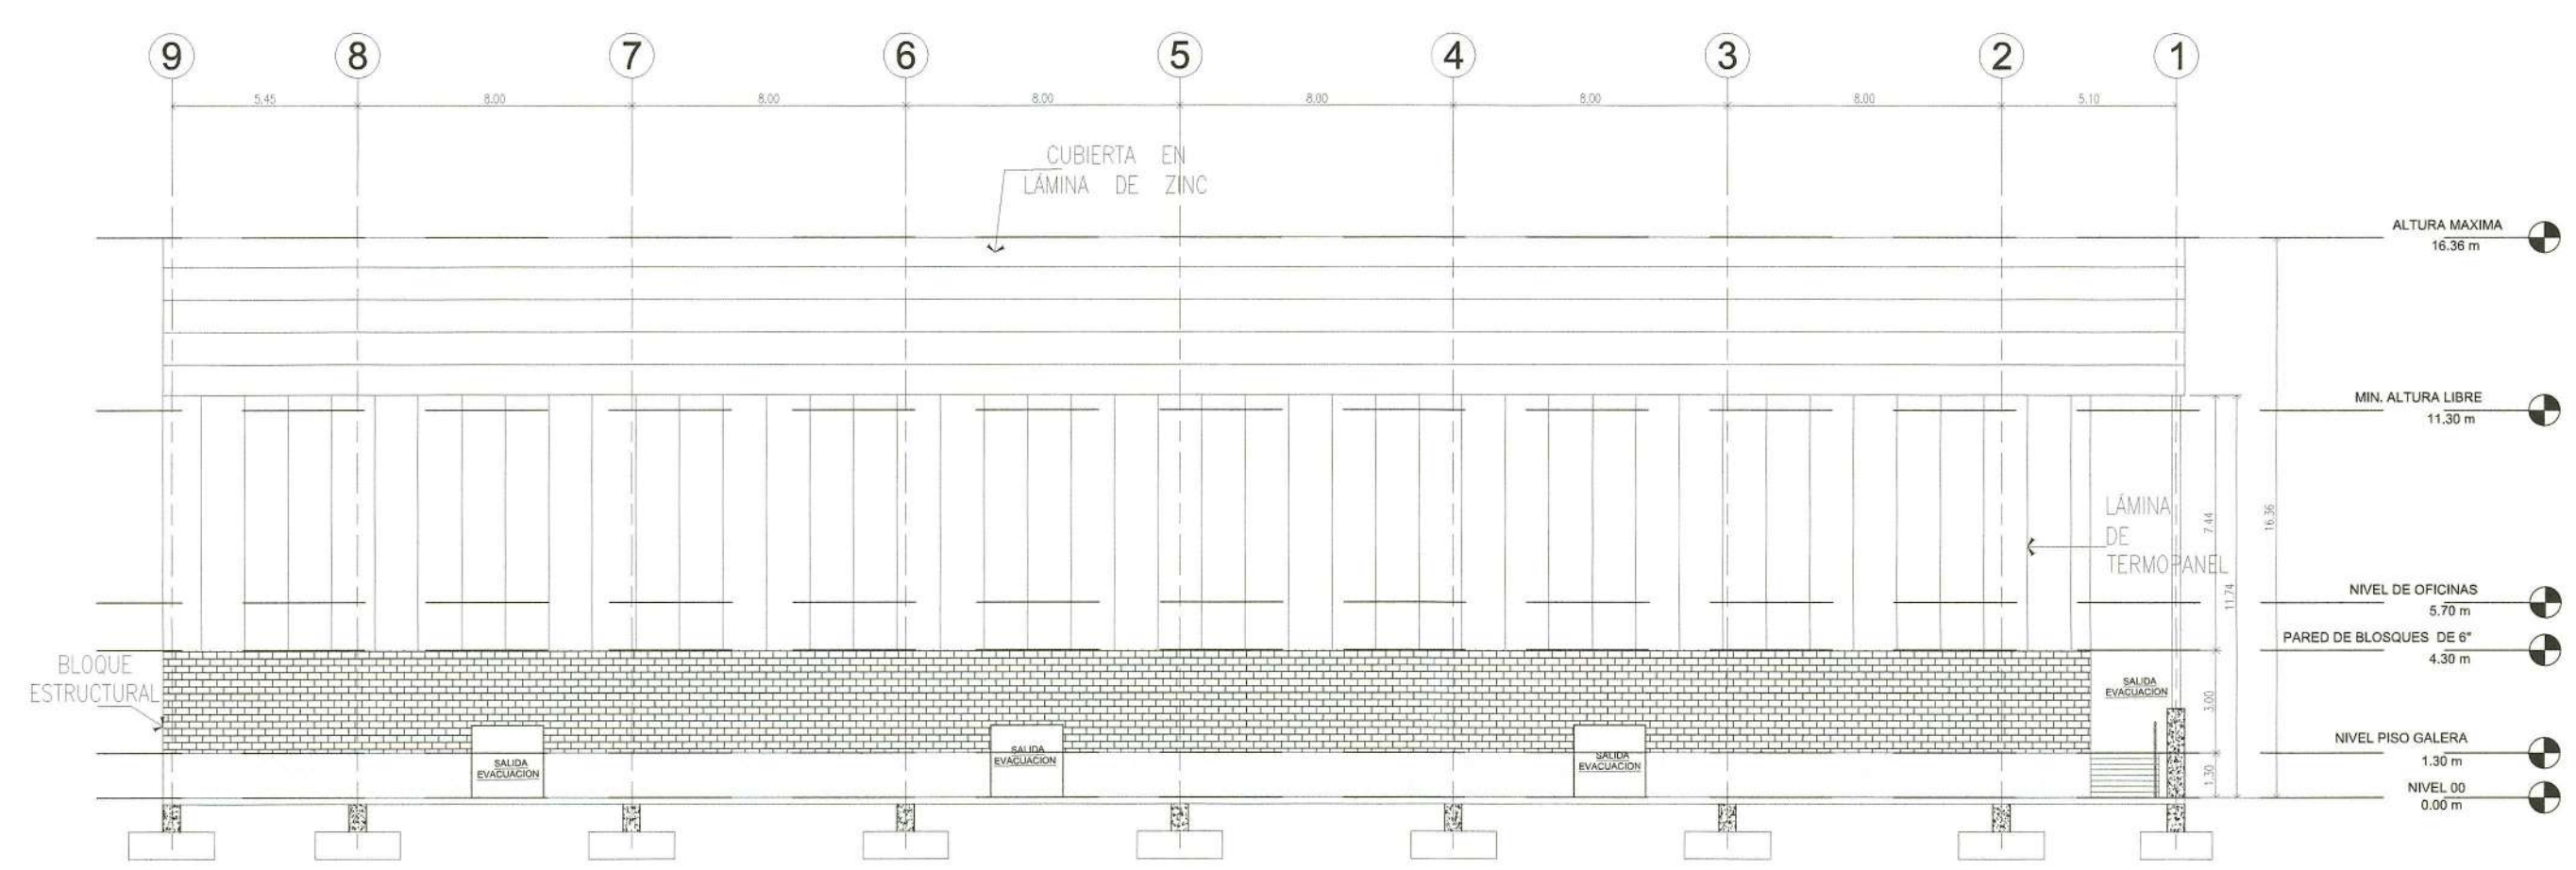

EJE "E" ELEV. POSTERIOR
ESCALA: 1 : 75

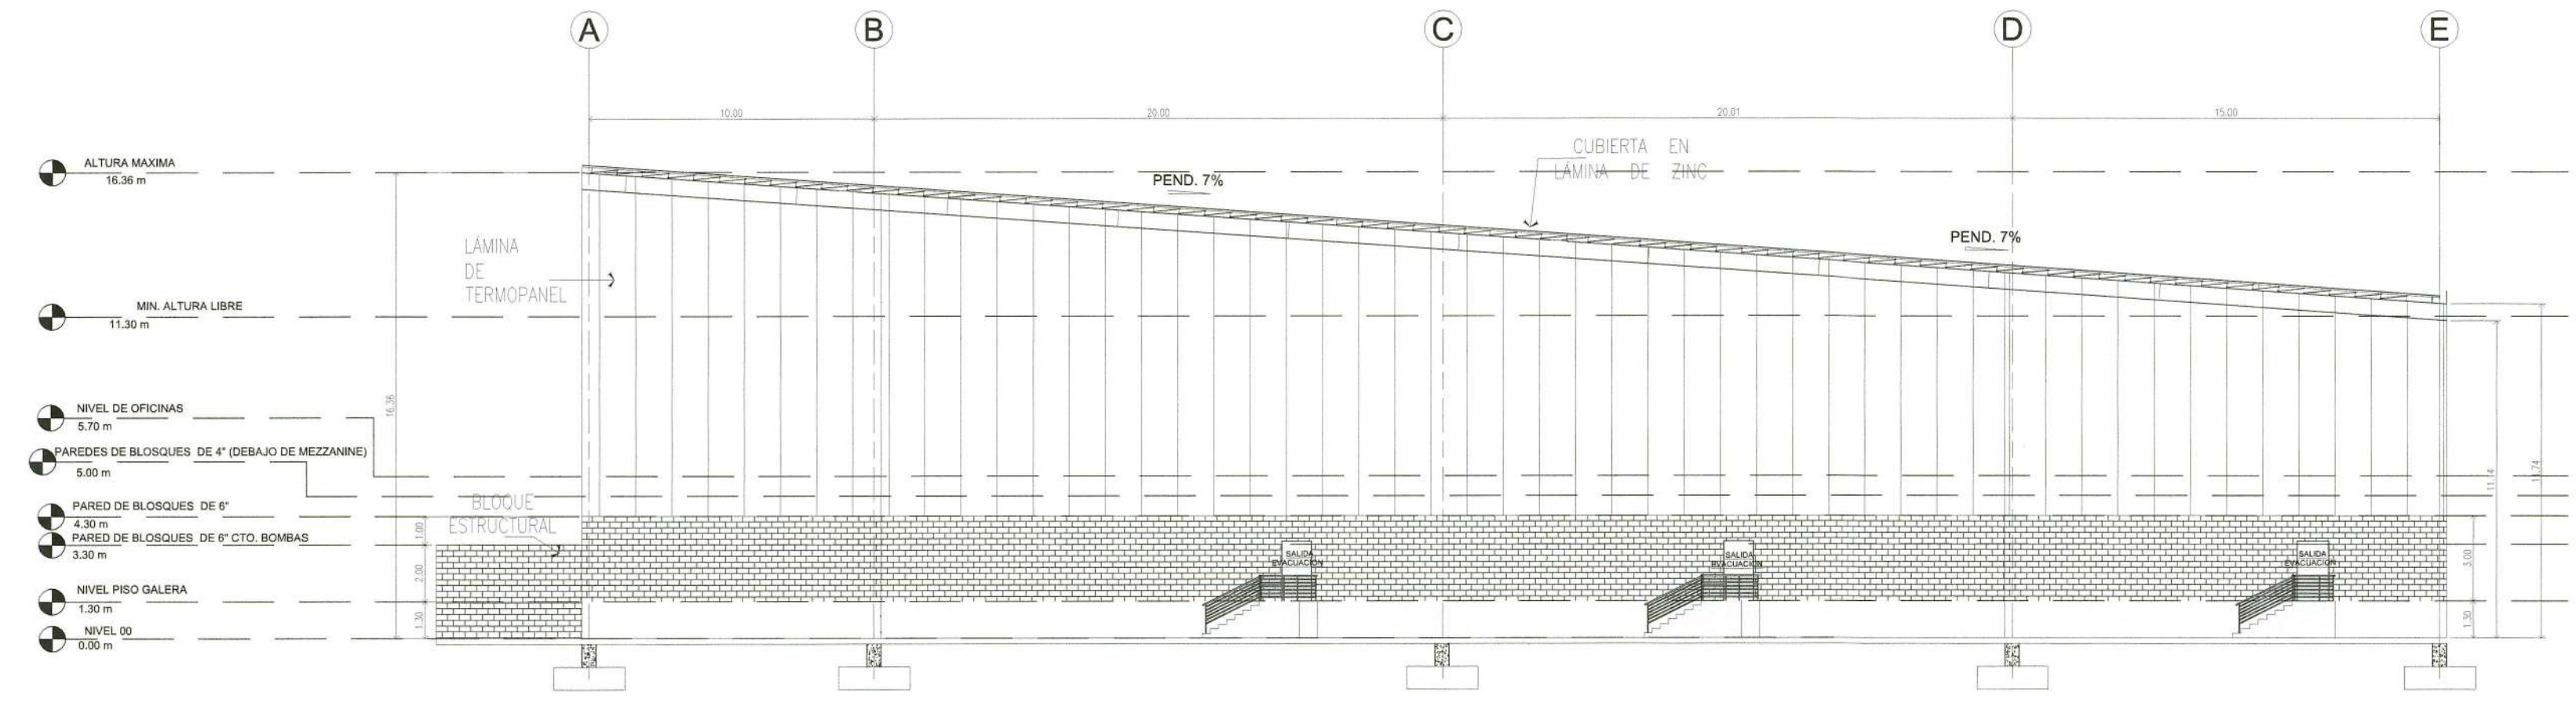

EJE "9" ELEV. LAT. DERECHA
ESCALA: 1 : 75

NÚMERO Y DIMENSIONES DE MEDIOS DE EGRESO			
UBICACIÓN	CANTIDAD X TIPO DE PUERTA		NOTA
	2.10X2.10M	1.10X2.10M	
GALERA #1	8	3	SE CONSIDERAN MEDIOS DE EGRESO LAS ÁREAS DE ANDÉN DE GARGA Y DESCARGA DE CAMIONES. DIMENSIONES APROXIMADAS DE APERTURA 7.50X3.60M

CONVENCIONES

➡ RUTA DE EVACUACION

NOTA:
1- SE USARÁ SISTEMA HÚMEDO COMPLETO, SISTEMA DE ROCIADORES, SISTEMA DE DETECCIÓN DE ALARMA CONTRA INCENDIO Y EXTINTORES PORTÁTILES CUMPLIENDO NORMA NFPA.

APROBADO ING. MUNICIPAL

ABMAZU A. ROBINSON B.
ARQUITECTO ESTRUCTURAL
LICENCIADO No. 2010-057-004
FIRMA
Ley 15 del 26 de Enero de 1959
Junta Técnica de Ingeniería y Arquitectura

FIRMA Y SELLO PROFESIONAL RESPONSABLE



PROYECTO:
ANTEPROYECTO
PH JESSICA PRINCESS


PROPIEDAD DE:
JESSICA PRINCESS S.A.

LOCALIZACIÓN:
CALLE GRUPO INDUSTRIAL RIO ABAJO,
DISTRITO Y PROVINCIA DE PANAMÁ


CONTENIDO:
GALERA #1: PLANTA GENERAL,
PLANTA MEZZANINE, ELEVACIONES Y
DETALLE.

DISEÑO:
DIBUJO:
CÁLCULO:
REVISIÓN:


NOMENCLATURA:	AR-03
PLANO ARQUITECTONICO	
FECHA:	HOJA:03 DE: 14

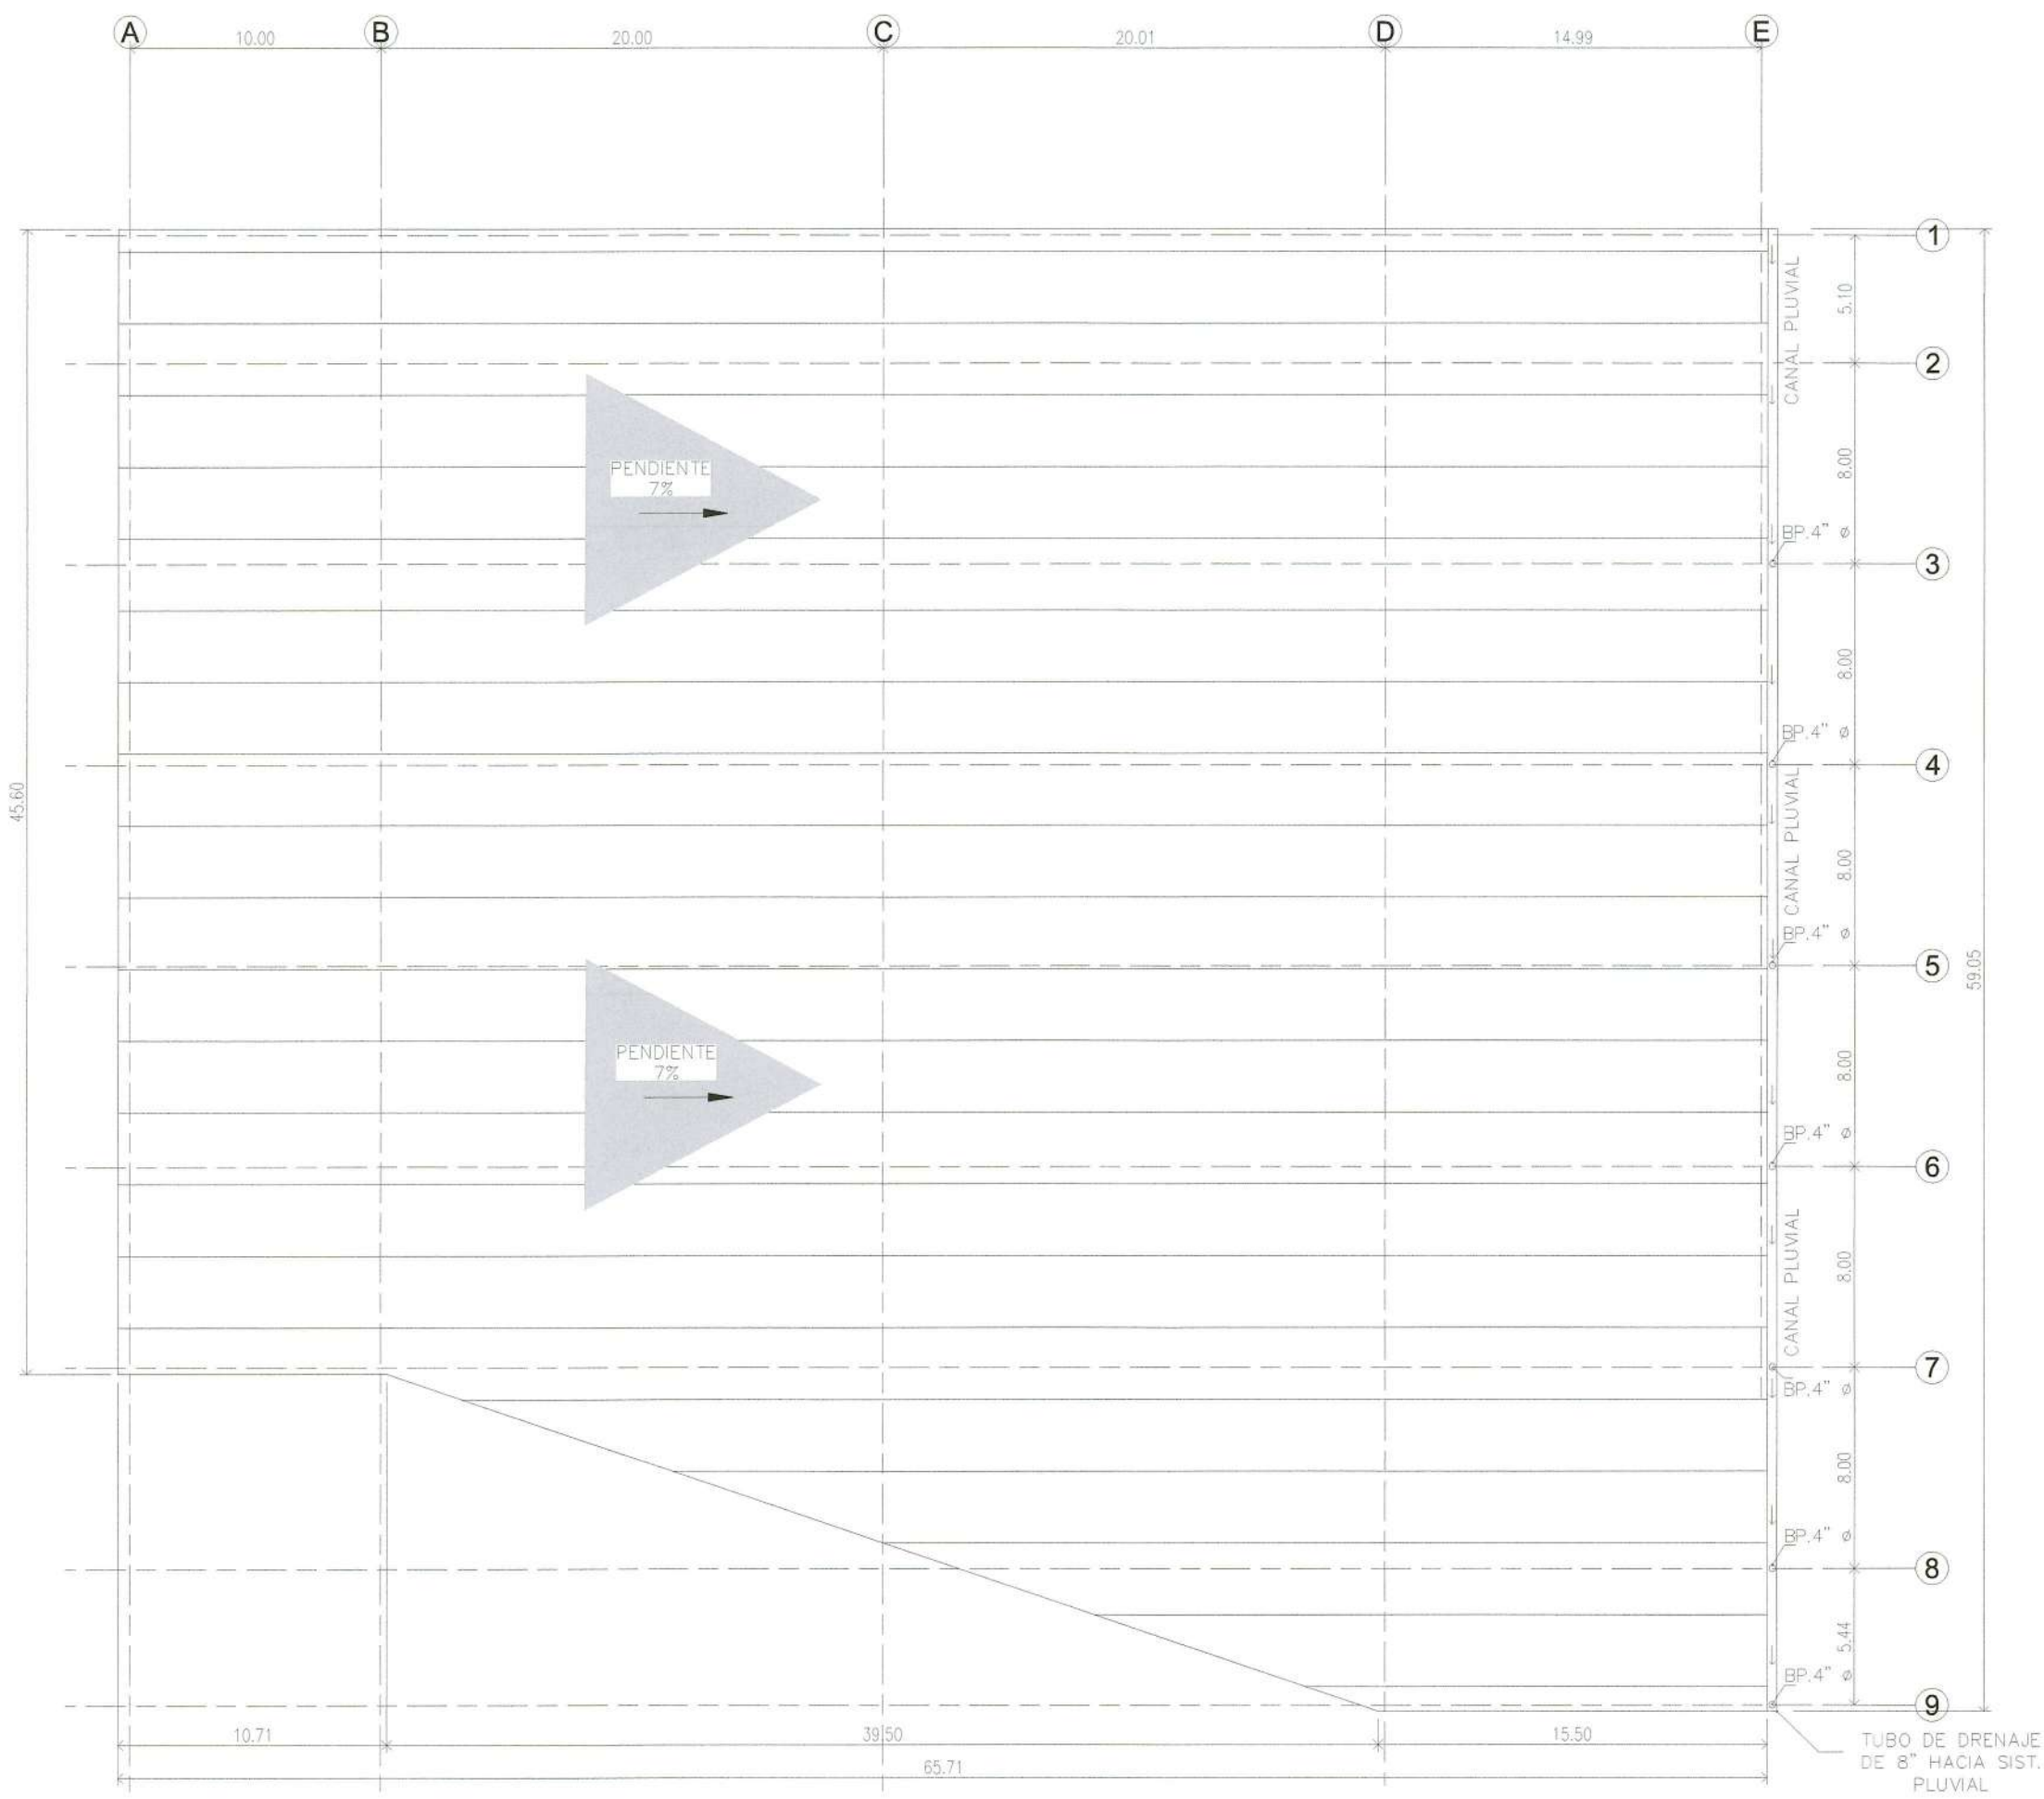

PLANTA DE CUBIERTA N+16.36
ESCALA: 1 : 100

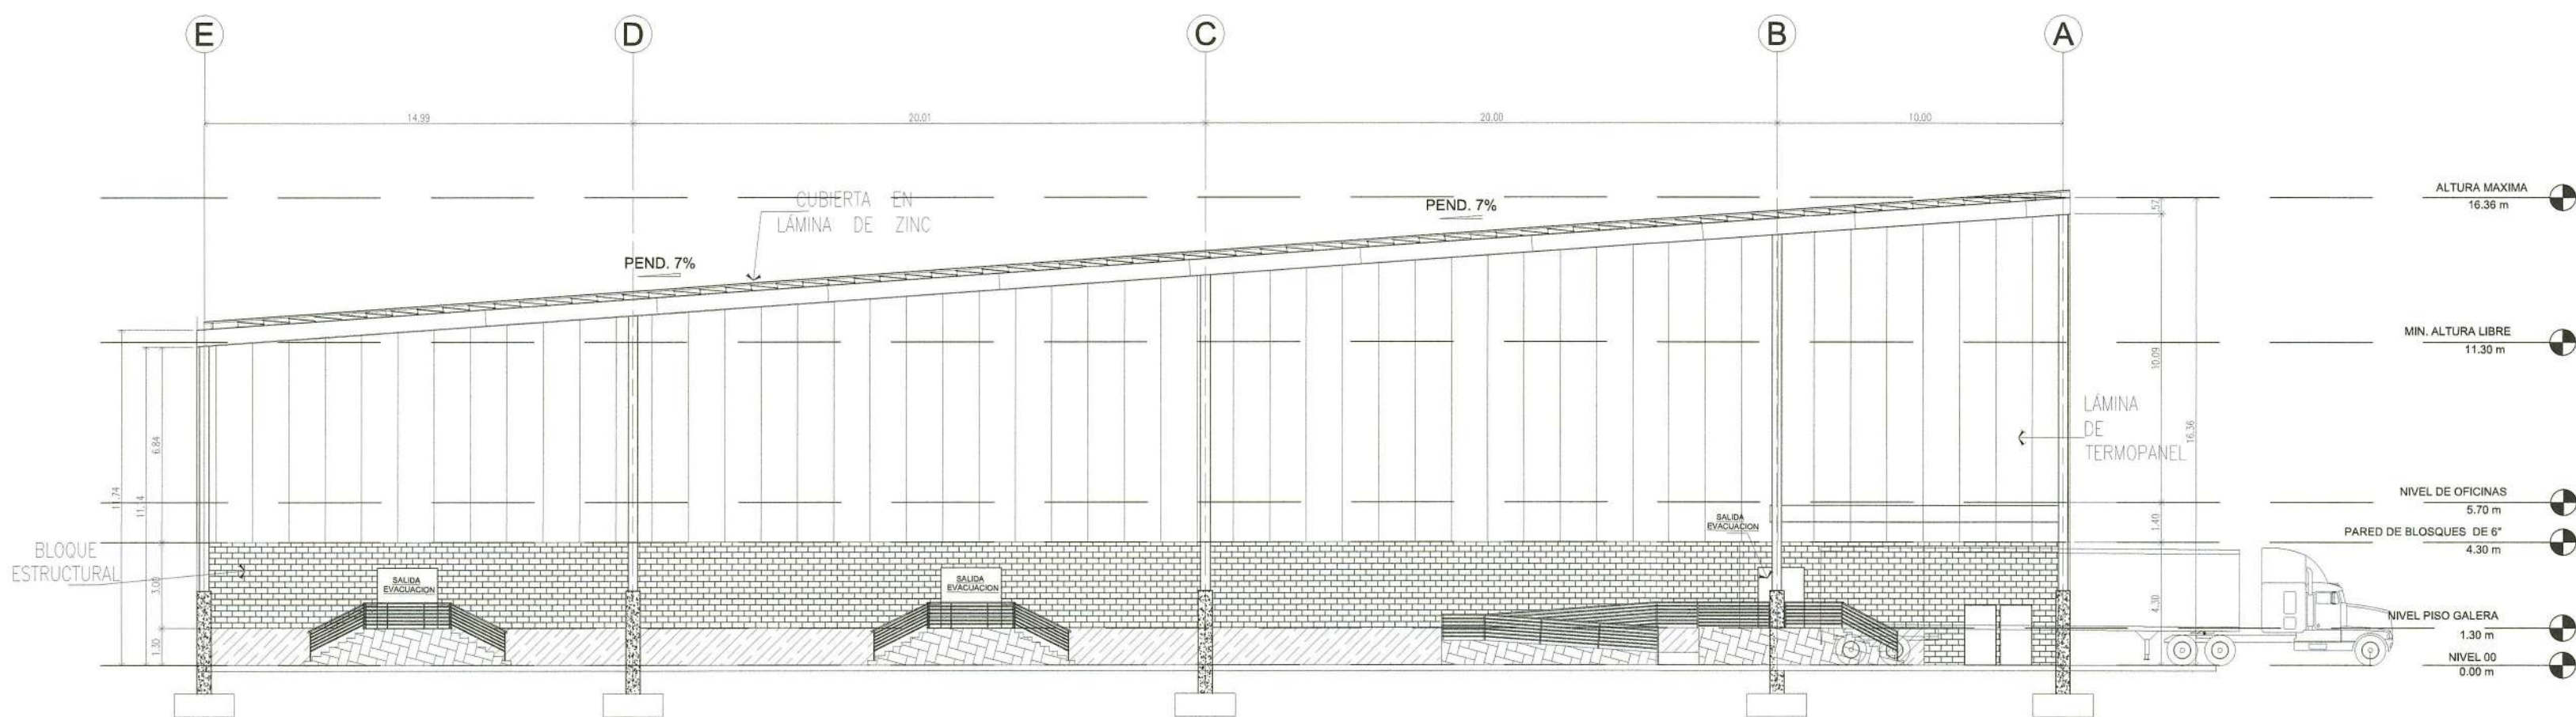

EJE "1" ELEV. LAT. IZQUIERDA
ESCALA: 1 : 75

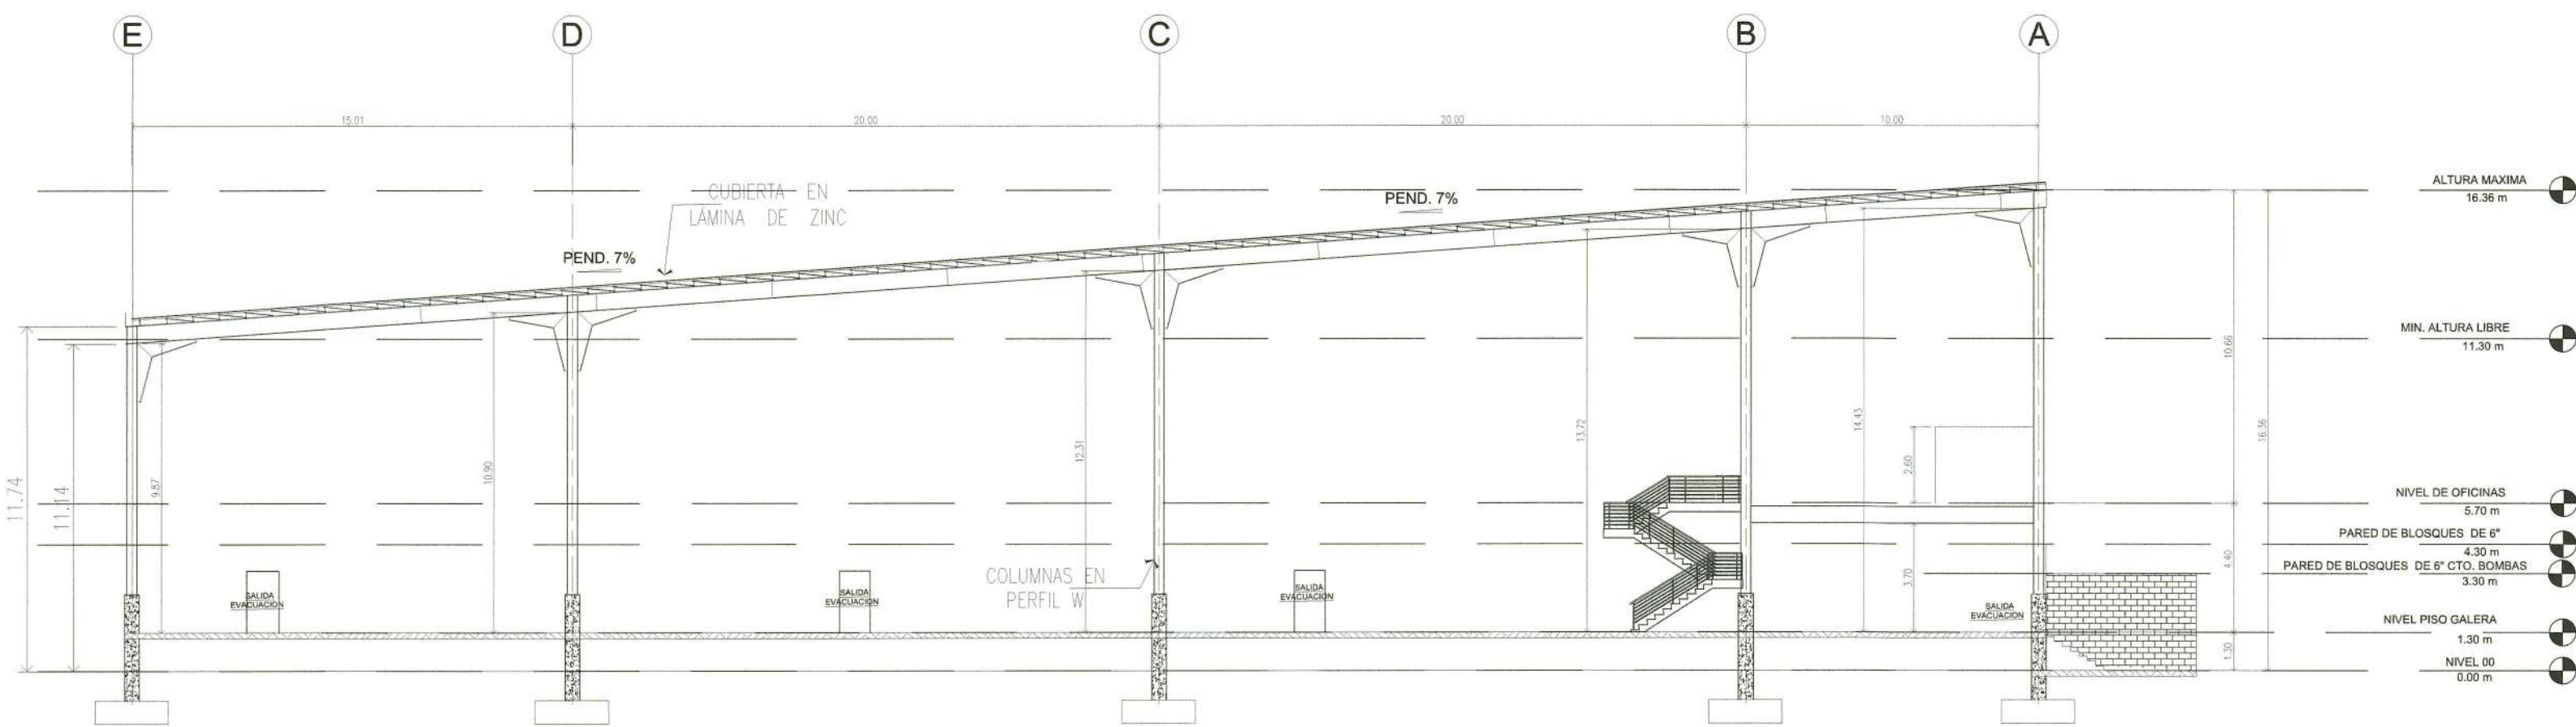

EJE "2" SECCION DE GALERA
ESCALA: 1 : 75

GALERA #1

APROBADO ING. MUNICIPAL

ARMASU A. ROBINSON B.
ARQUITECTO ESTRUCTURAL
LICENCIA No. 2019-097-004

FIRMA
Ley 15 del 66 de Enero de 1969
Junta Técnica de Ingeniería y Arquitectura

FIRMA Y SELLO PROFESIONAL RESPONSABLE

PROYECTOS ESPECIALES
E&M INGENIERIA S.A.

PROYECTO:
ANTEPROYECTO
PH JESSICA PRINCESS

PROPIEDAD DE:
JESSICA PRINCESS S.A.

LOCALIZACIÓN:
CALLE GRUPO INDUSTRIAL RIO ABAJO,
DISTRITO Y PROVINCIA DE PANAMÁ

CONTENIDO:
GALERA #1: PLANTA DE CUBIERTA,
ELEVACION Y SECCION.

DISEÑO:

DIBUJO:


CÁLCULO:

REVISIÓN:

NOMENCLATURA:
PLANO ARQUITECTONICO


FECHA:

AR-04
HOJA:04 DE: 14

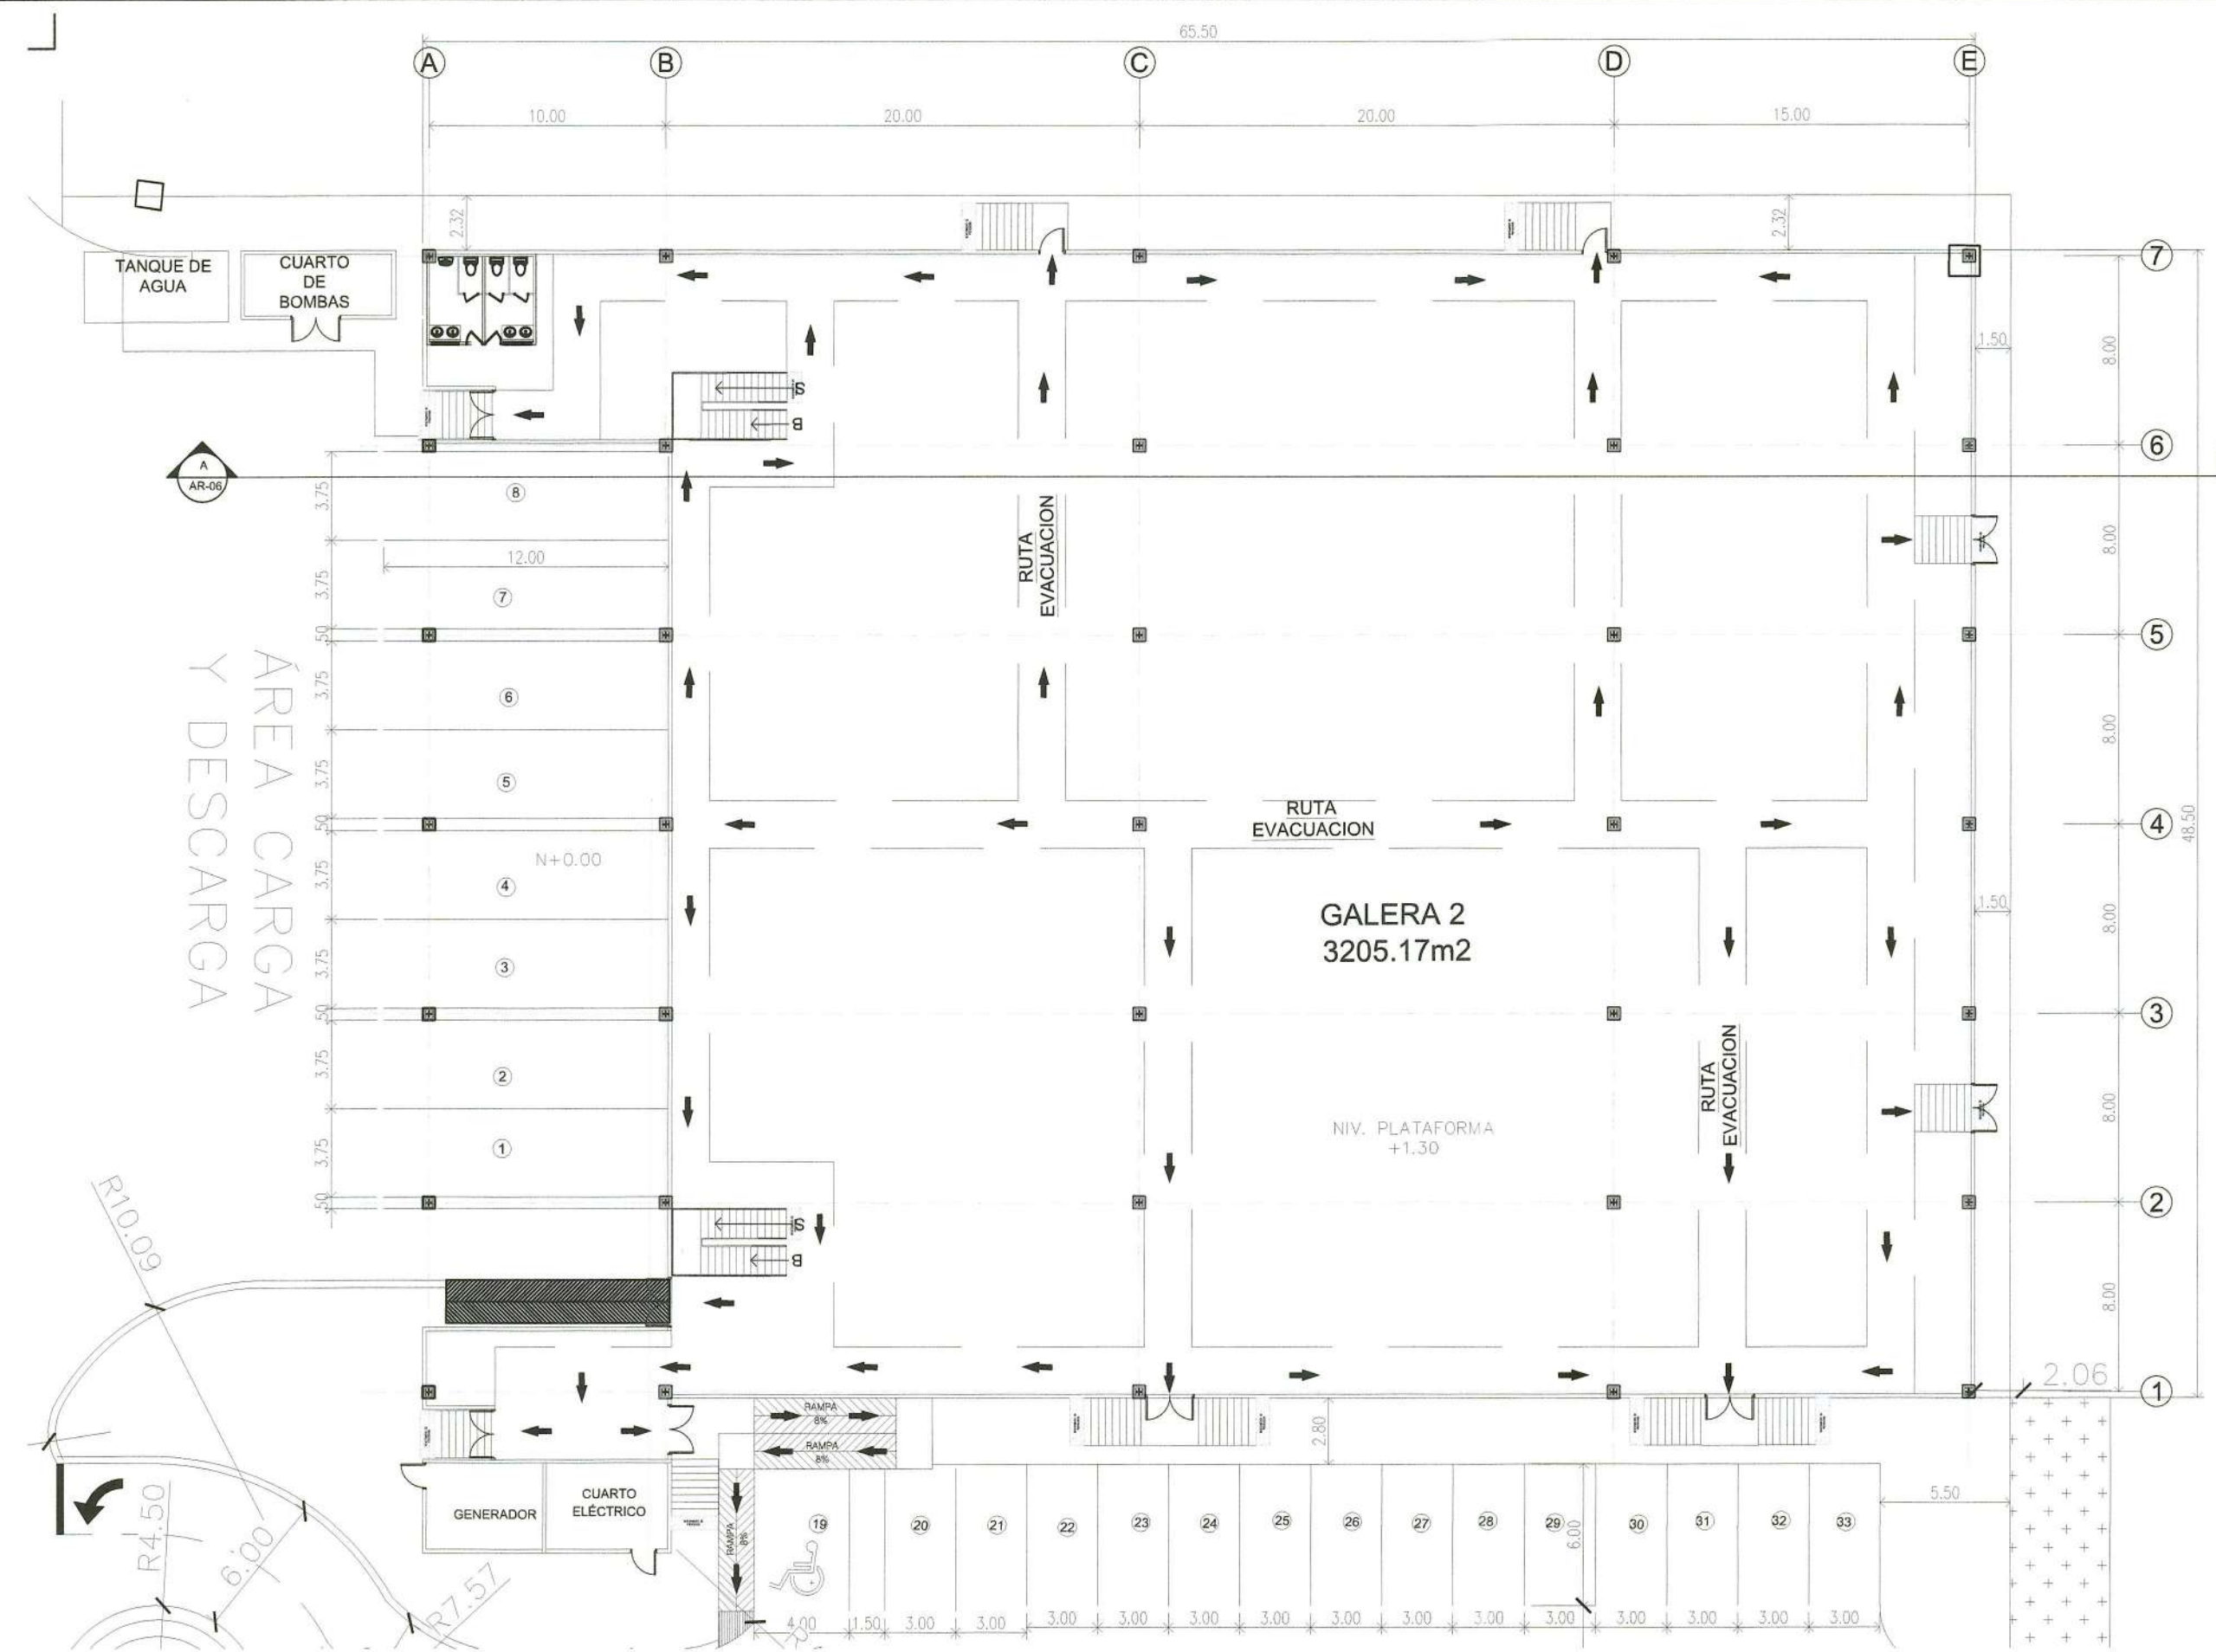


PLANTA GENERAL N+1.30

ESCALA: 1 : 100

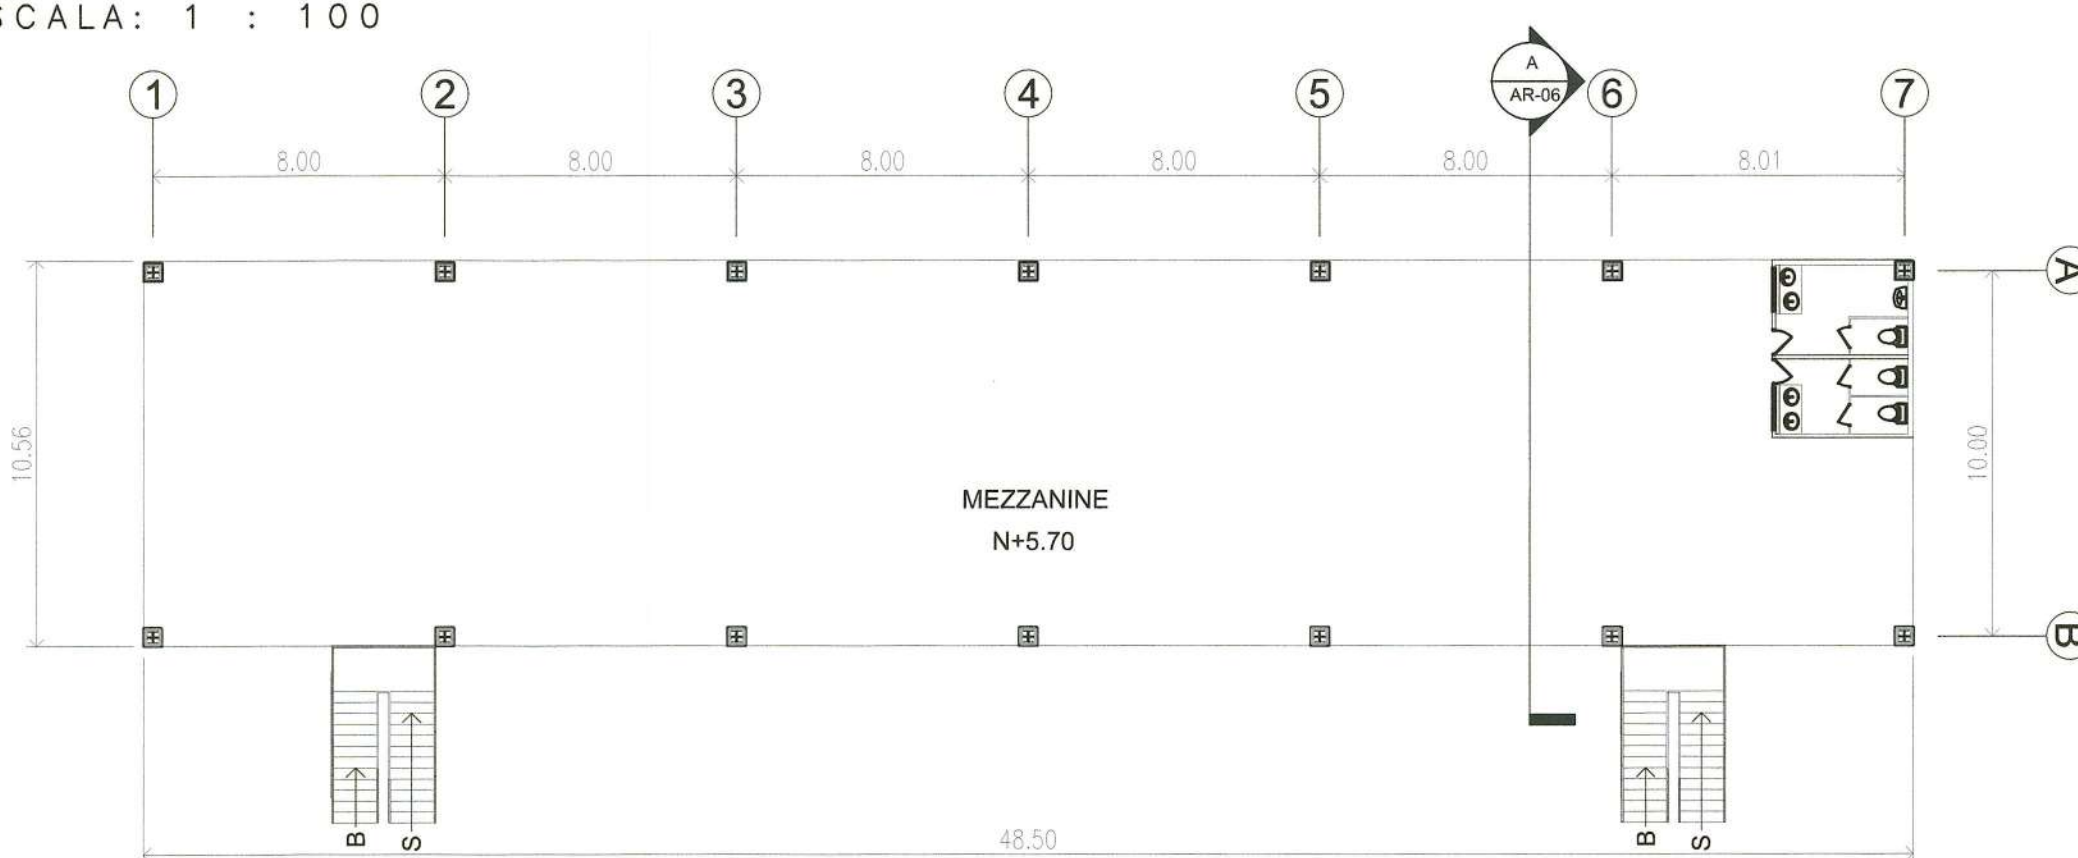

PLANTA DE MEZZANINE N + 5.70

ESCALA: 1 : 75

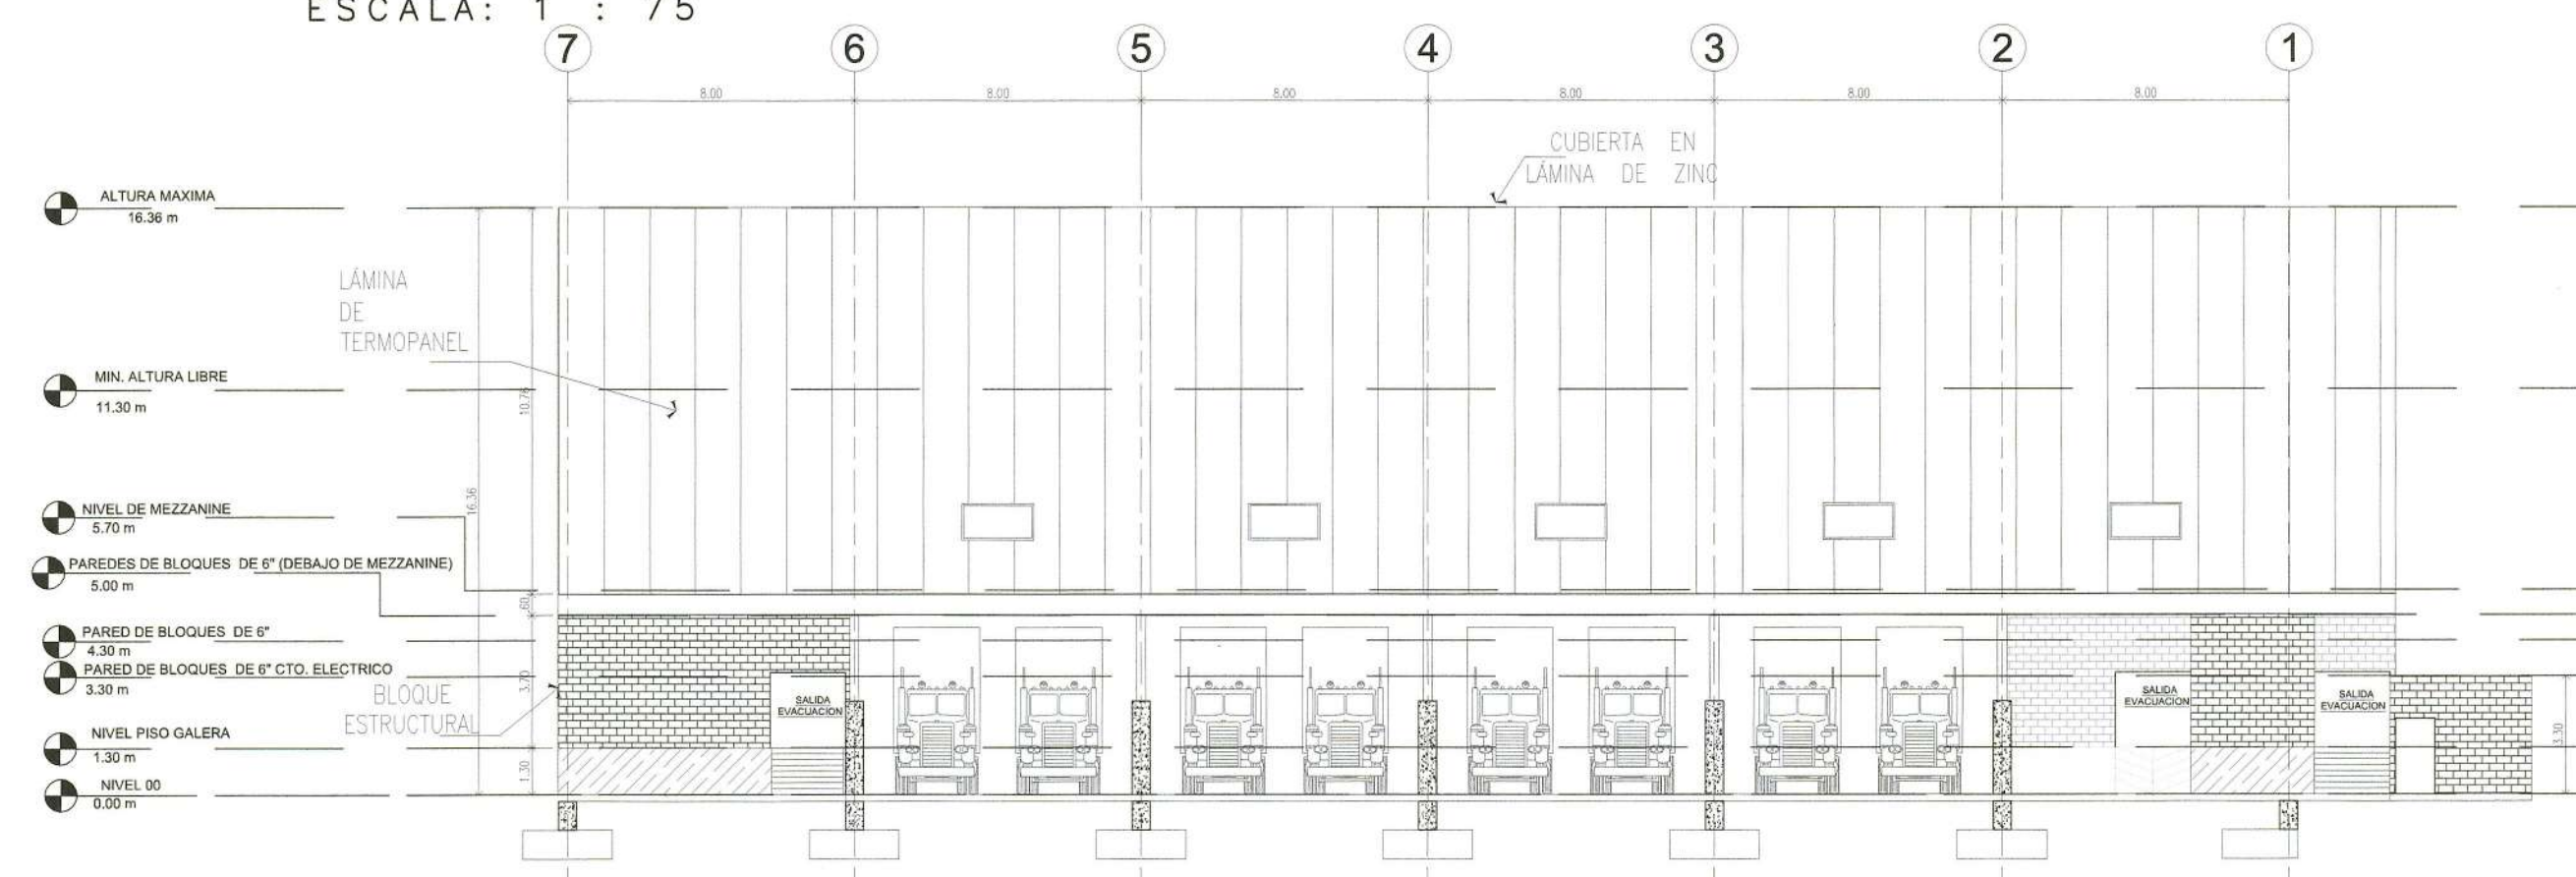


EJE "A" ELEV. FRONTAL

ESCALA: 1 : 75

GALERA #2


PLANTA DE CUBIERTA N+16.36

ESCALA: 1 : 100

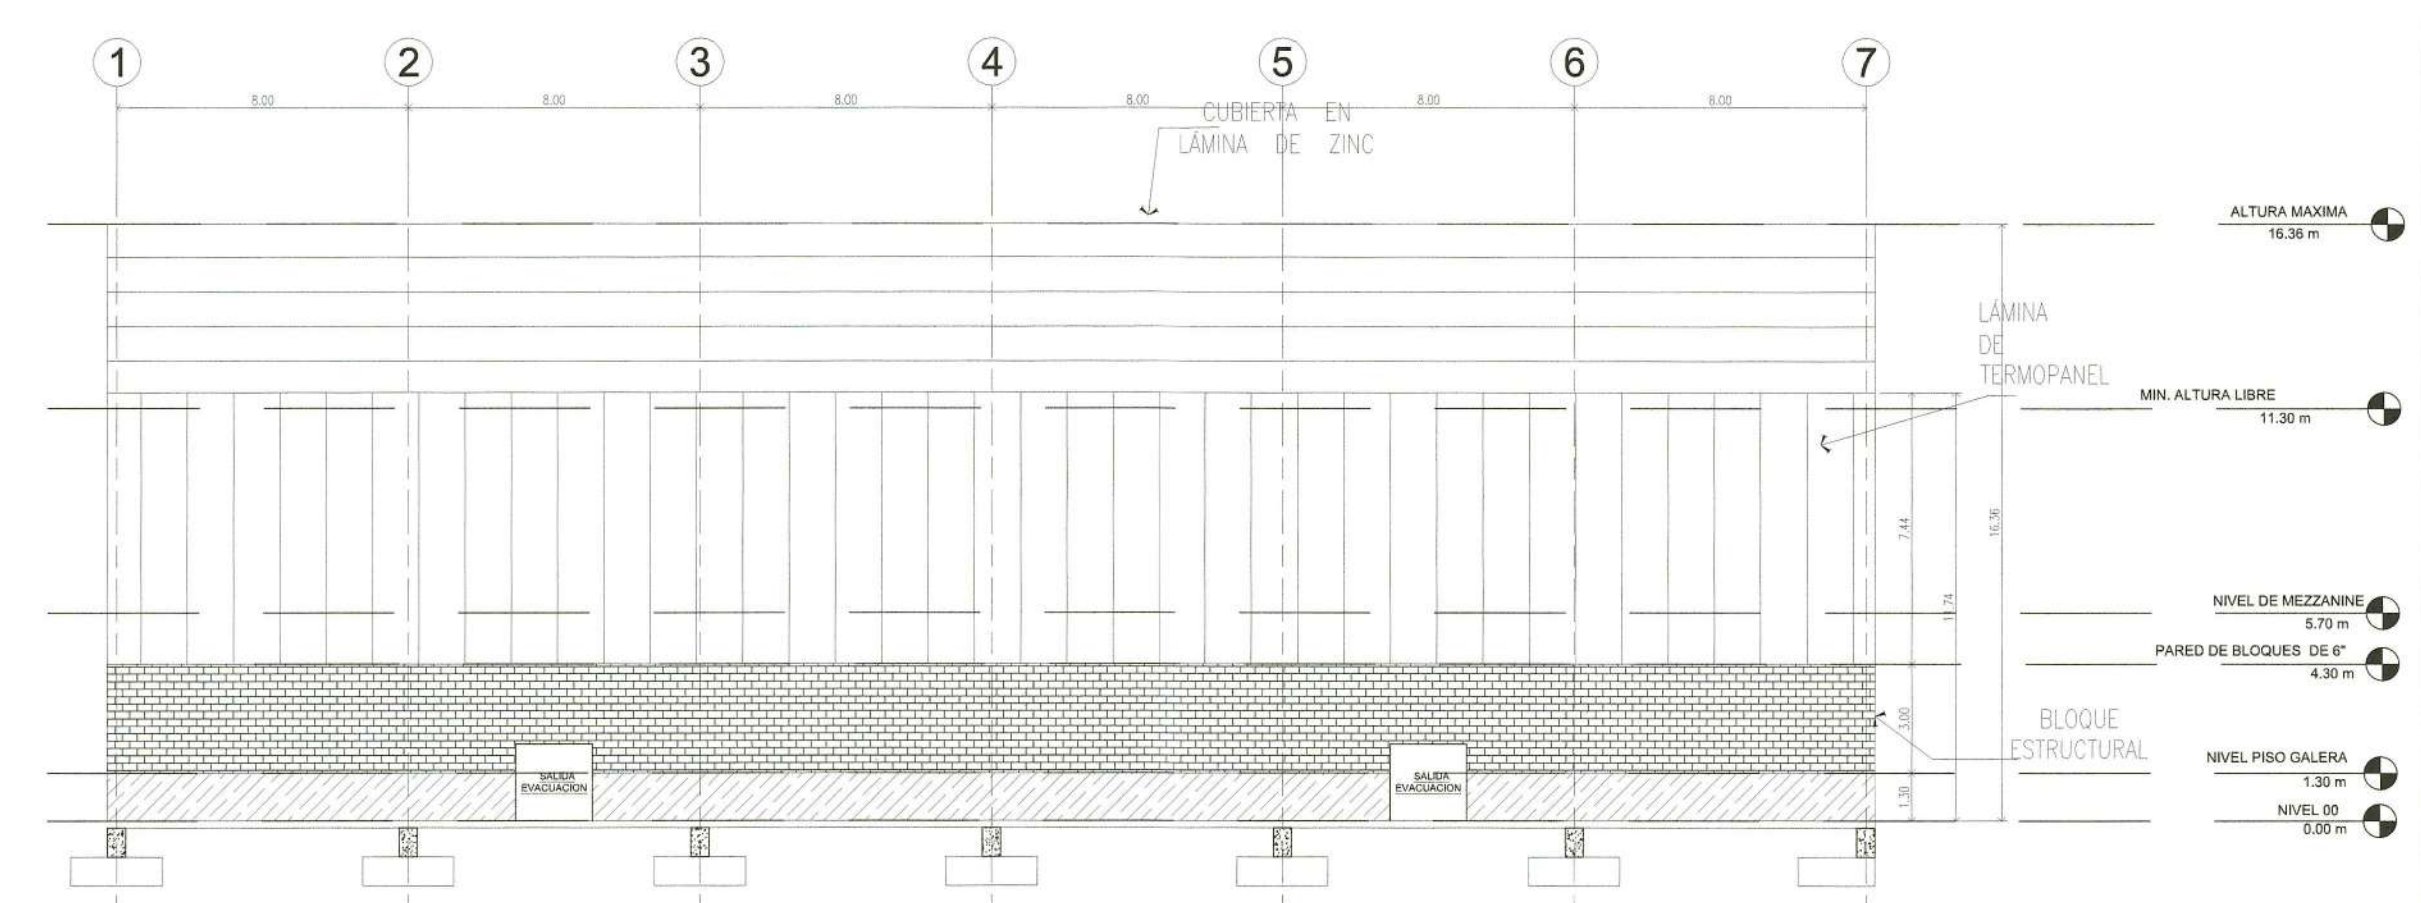

EJE "E" ELEV. POSTERIOR

ESCALA: 1 : 75

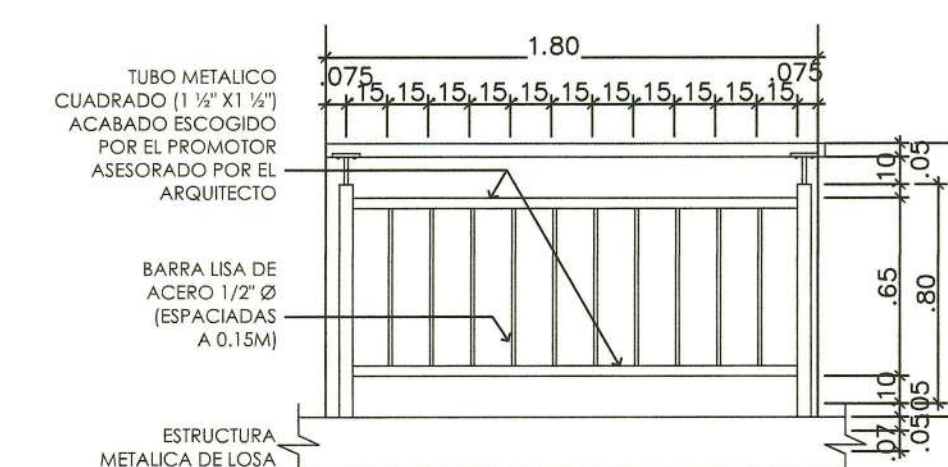

DETALLE DE BARANDA EN ESCALERA

ESCALA: 1 : 10

NÚMERO Y DIMENSIONES DE MEDIOS DE EGRESO			
UBICACIÓN	CANTIDAD X TIPO DE PUERTA		NOTA
	2.10X2.10M	1.10X2.10M	
GALERA #2	7	2	SE CONSIDERAN MEDIOS DE EGRESO LAS ÁREAS ANDEN DE GARGA Y DESCARGA DE CAMIONES. DIMENSIONES APROXIMADAS DE 2.10 X 2.10M

CONVENCIONES



NOTA:

1- SE USARA SISTEMA HUMEDO COMPLETO, SISTEMA DE ROCIADORES, SISTEMA DE DETECCIÓN DE ALARMA CONTRA INCENDIO Y EXTINTORES PORTATILES CUMPLIENDO NORMA NFPA.

APROBADO ING. MUNICIPAL

ABMAZU A. ROBINSON B.
ARQUITECTO ESTRUCTURAL
LICENCIA No. 2018-097-004
FIRMA
Ley 15 del 26 de Enero de 1959
Junta Técnica de Ingeniería y Arquitectura

FIRMA Y SELLO PROFESIONAL
RESPONSABLE



PROYECTO:
ANTEPROYECTO
PH JESSICA PRNCESS

PROPIEDAD DE:
JESSICA PRINCESS S.A.

LOCALIZACIÓN:
CALLE GRUPO INDUSTRIAL RIO ABAJO,
DISTRITO Y PROVINCIA DE PANAMÁ

CONTENIDO:
GALERA #2:PLANTAS GENERAL,
CUBIERTA Y MEZZANINE.
ELEVACIONES Y DETALLE.

DISEÑO:

DIBUJO:

CÁLCULO:


REVISIÓN:

NOMENCLATURA:

PLANO ARQUITECTONICO


AR-05

FECHA:	HOJA:05	DE: 14
--------	---------	--------

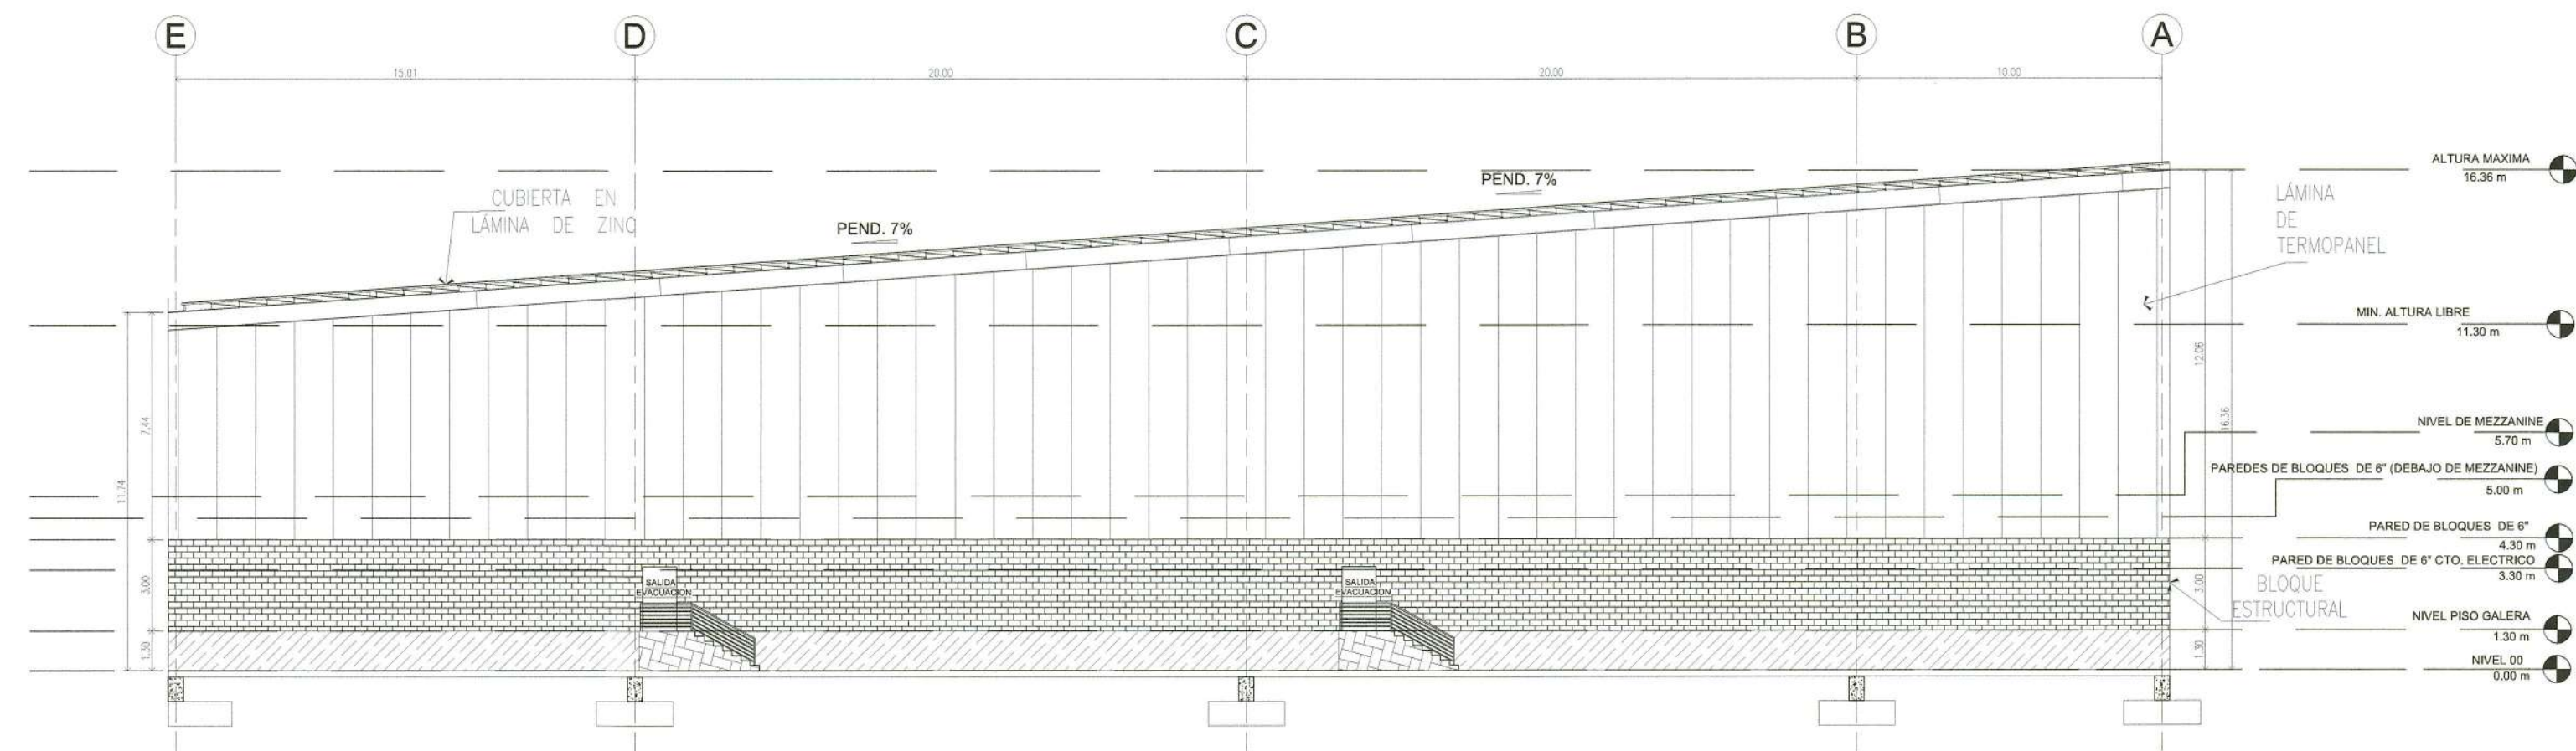


EJE "7" ELEV. LAT. IZQUIERDA

ESCALA: 1 : 75

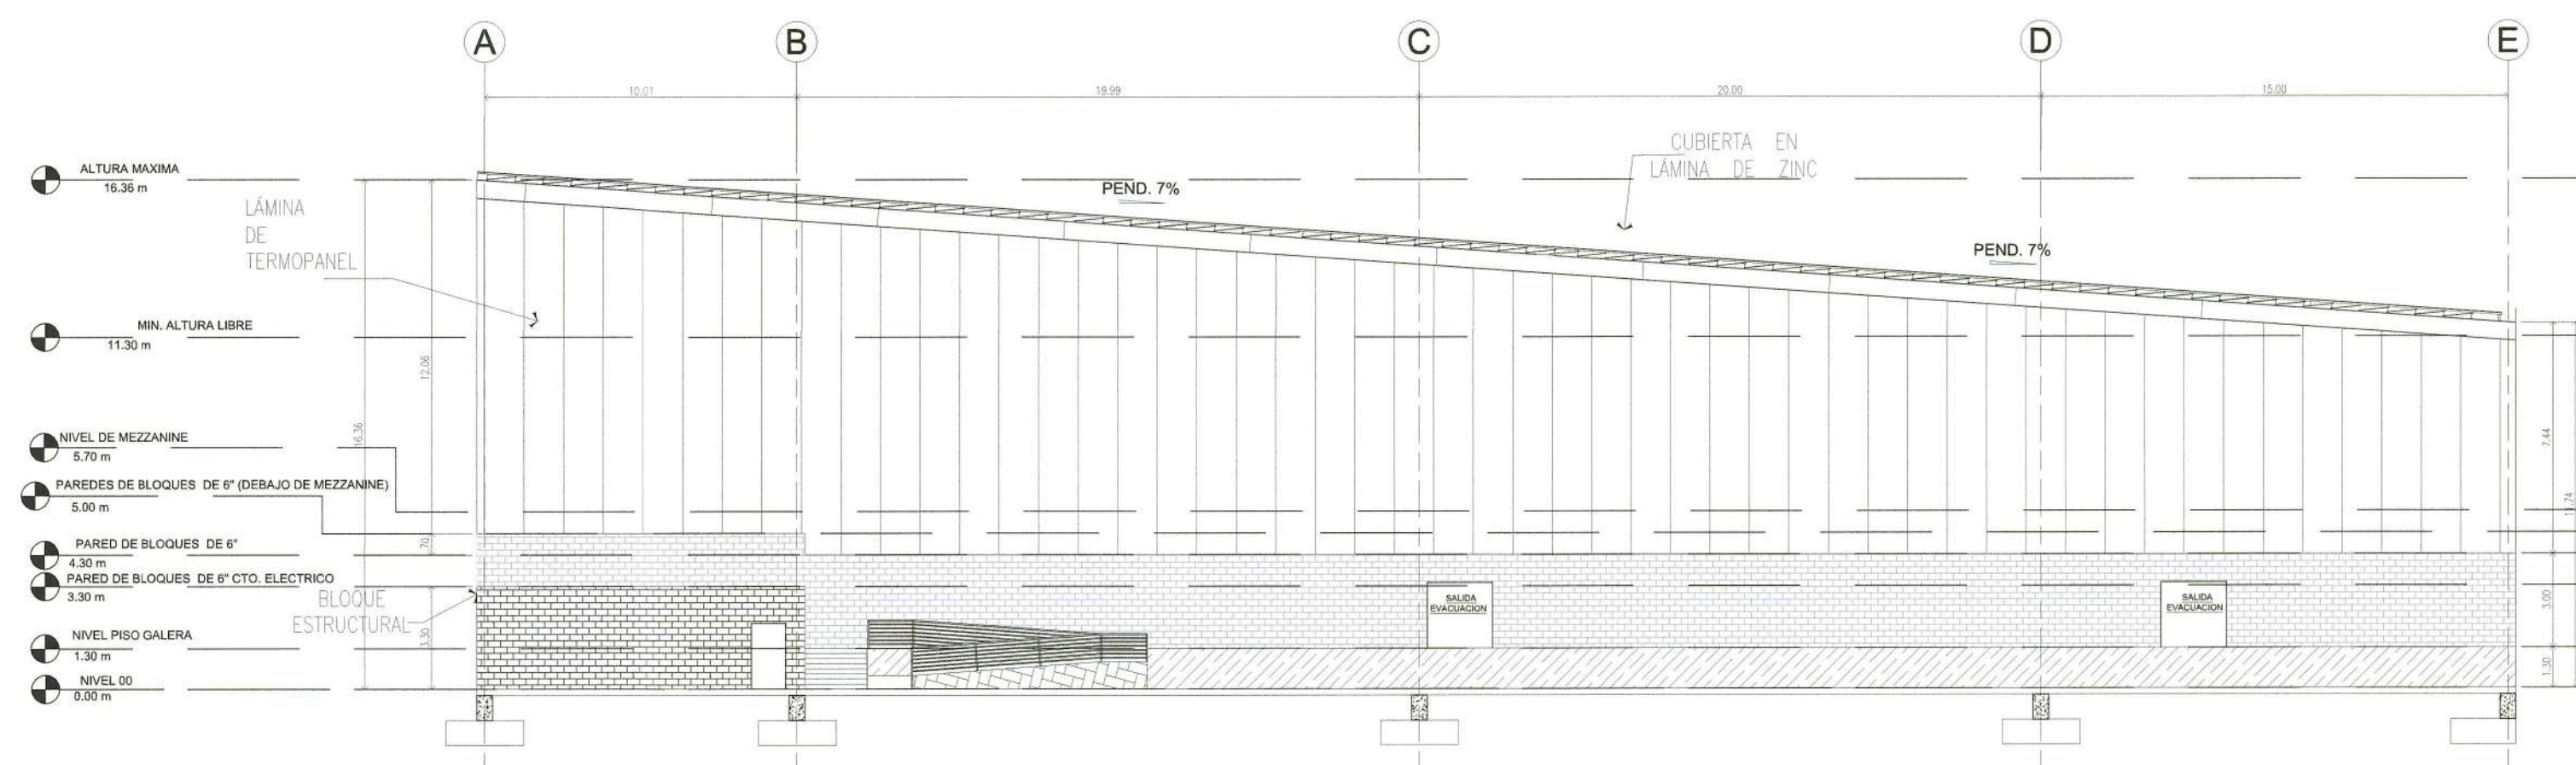


EJE "1" ELEV. LAT. DERECHA

ESCALA: 1 : 75

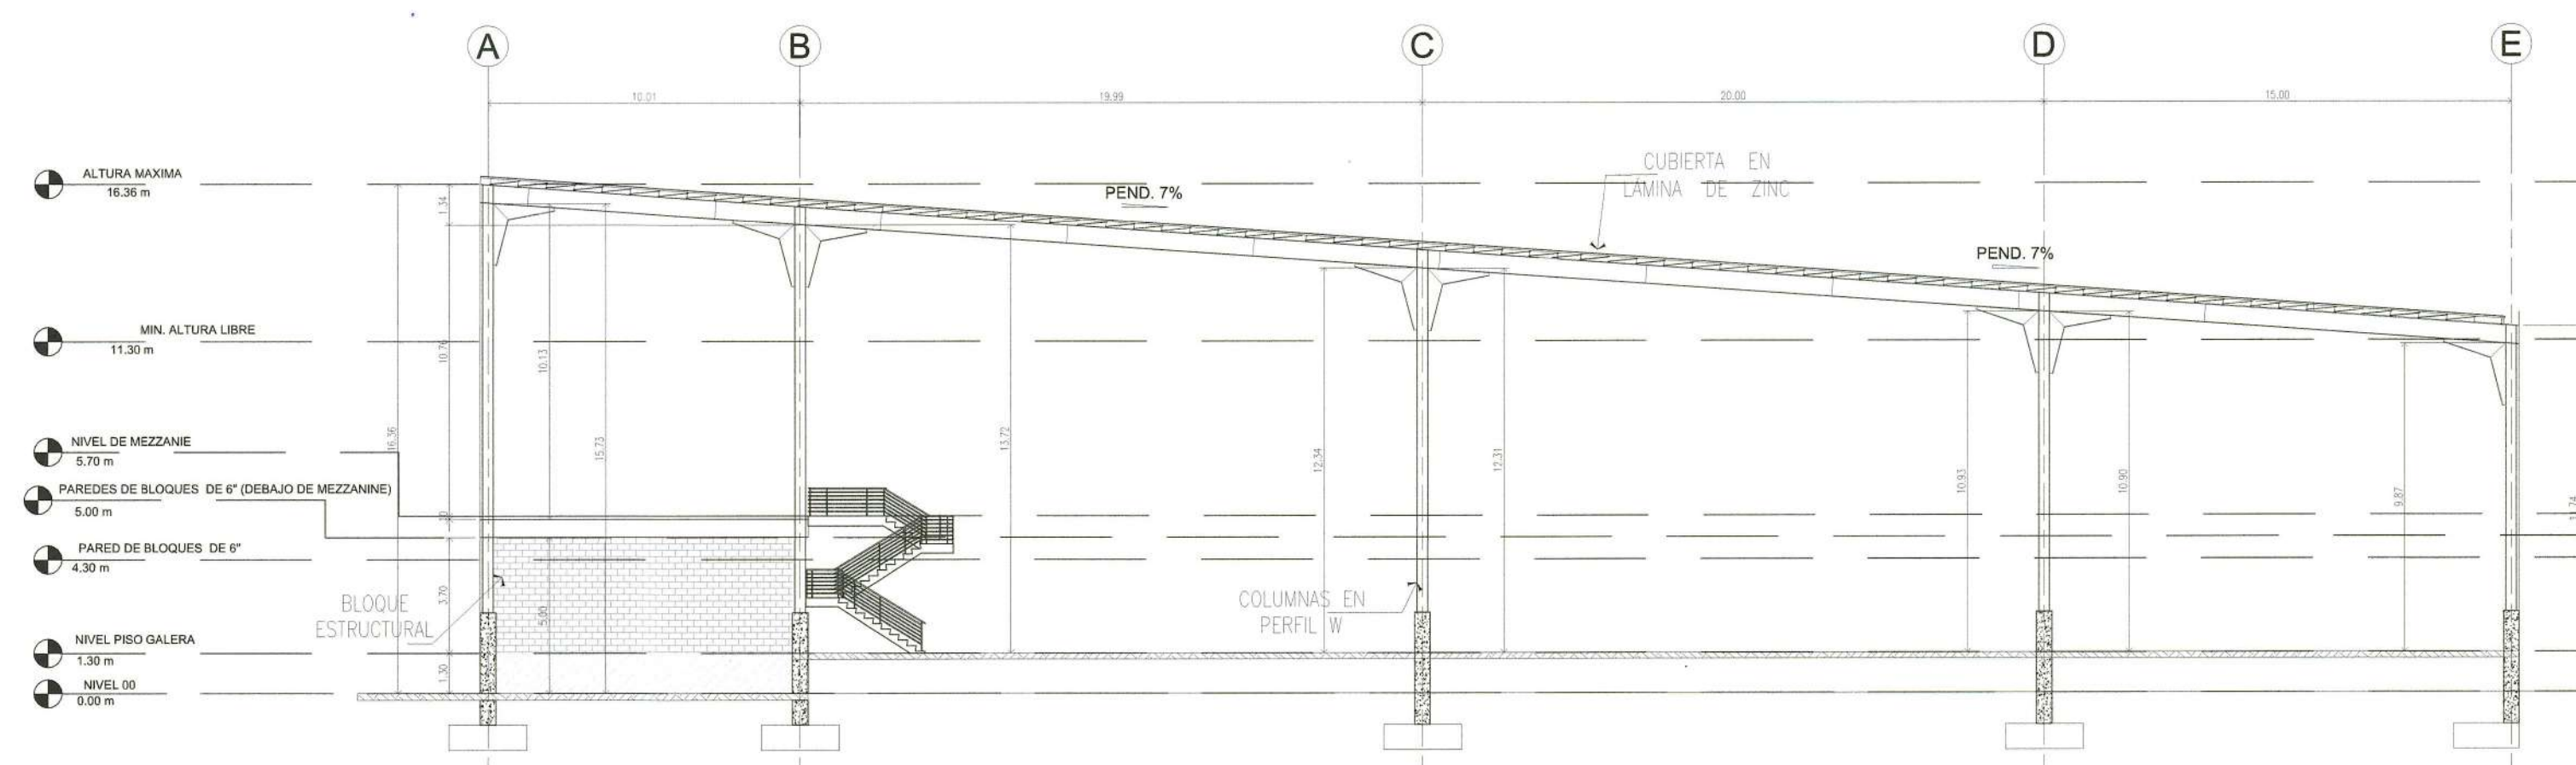

EJE "6" SECCION

ESCALA: 1 : 75

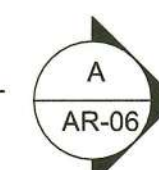

APROBADO ING. MUNICIPAL



FIRMA Y SELLO PROFESIONAL RESPONSABLE



PROYECTO:
ANTEPROYECTO
PH JESSICA PRINCESS

PROPIEDAD DE:
JESSICA PRINCESS S.A.

LOCALIZACIÓN:
CALLE GRUPO INDUSTRIAL RIO ABAJO,
DISTRITO Y PROVINCIA DE PANAMÁ

CONTENIDO:
GALERA #2:ELEVACIONES Y
SECCION.

DISEÑO:





DIBUJO:

CÁLCULO:

REVISIÓN:


NOMENCLATURA: PLANO ARQUITECTONICO	AR-06
FECHA:	HOJA:06 DE: 14

GALERA #2

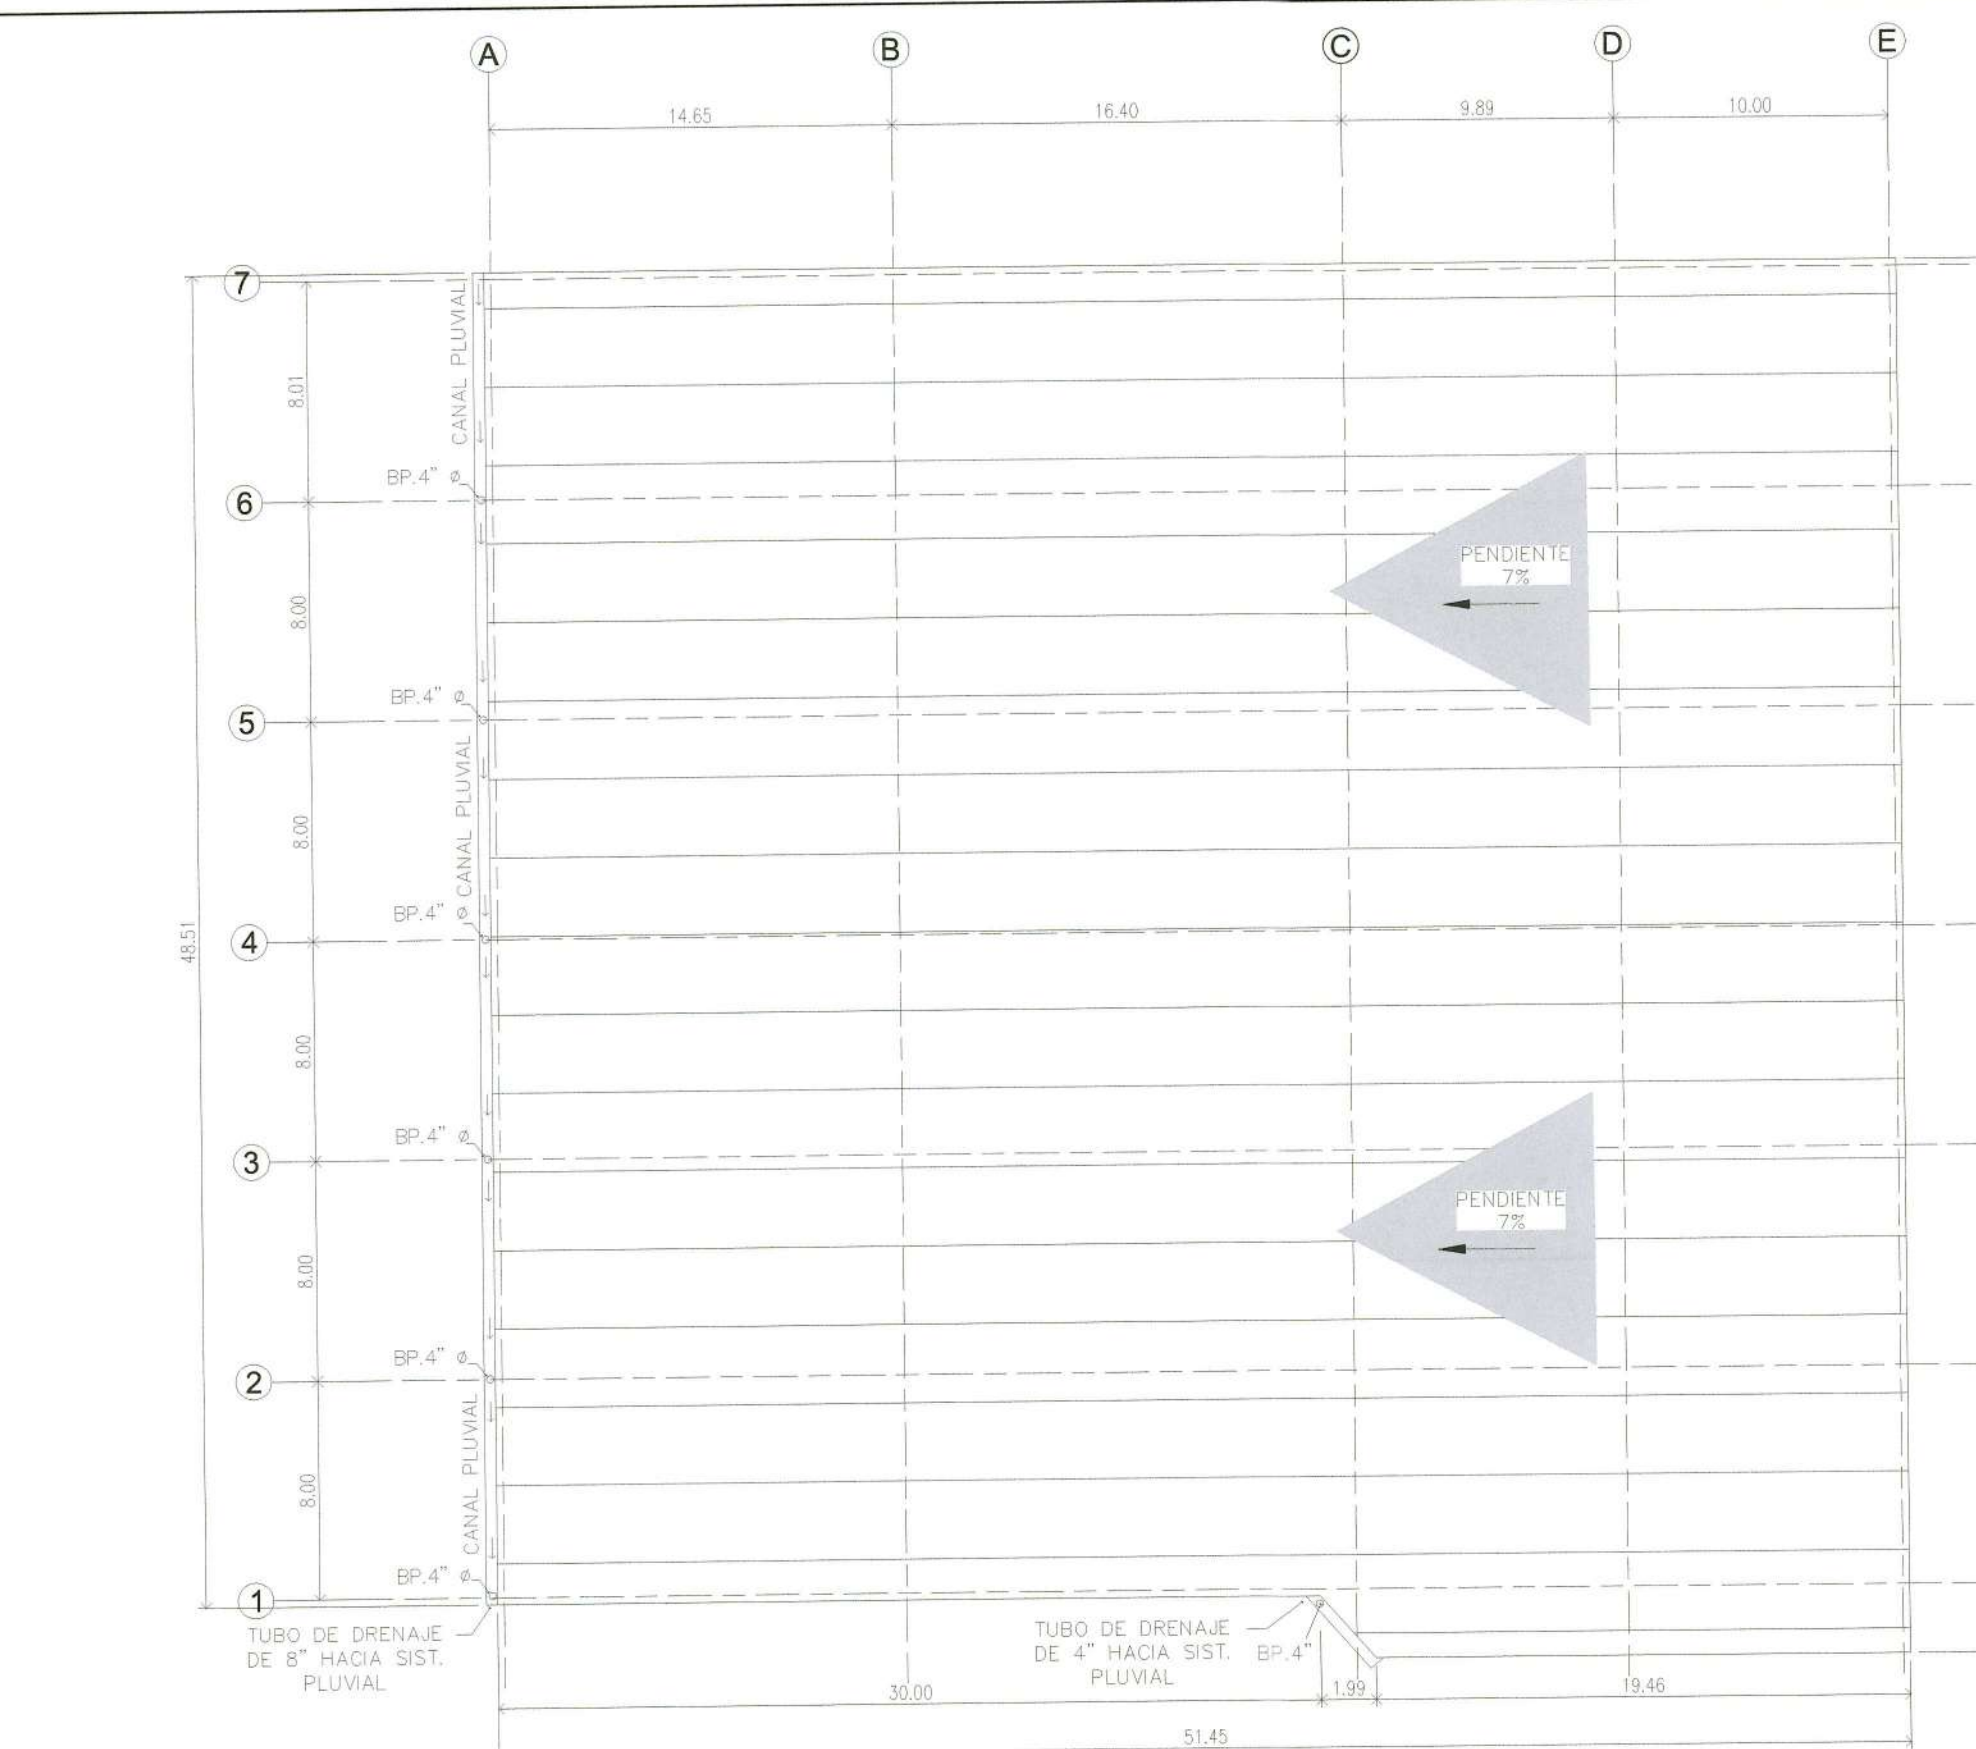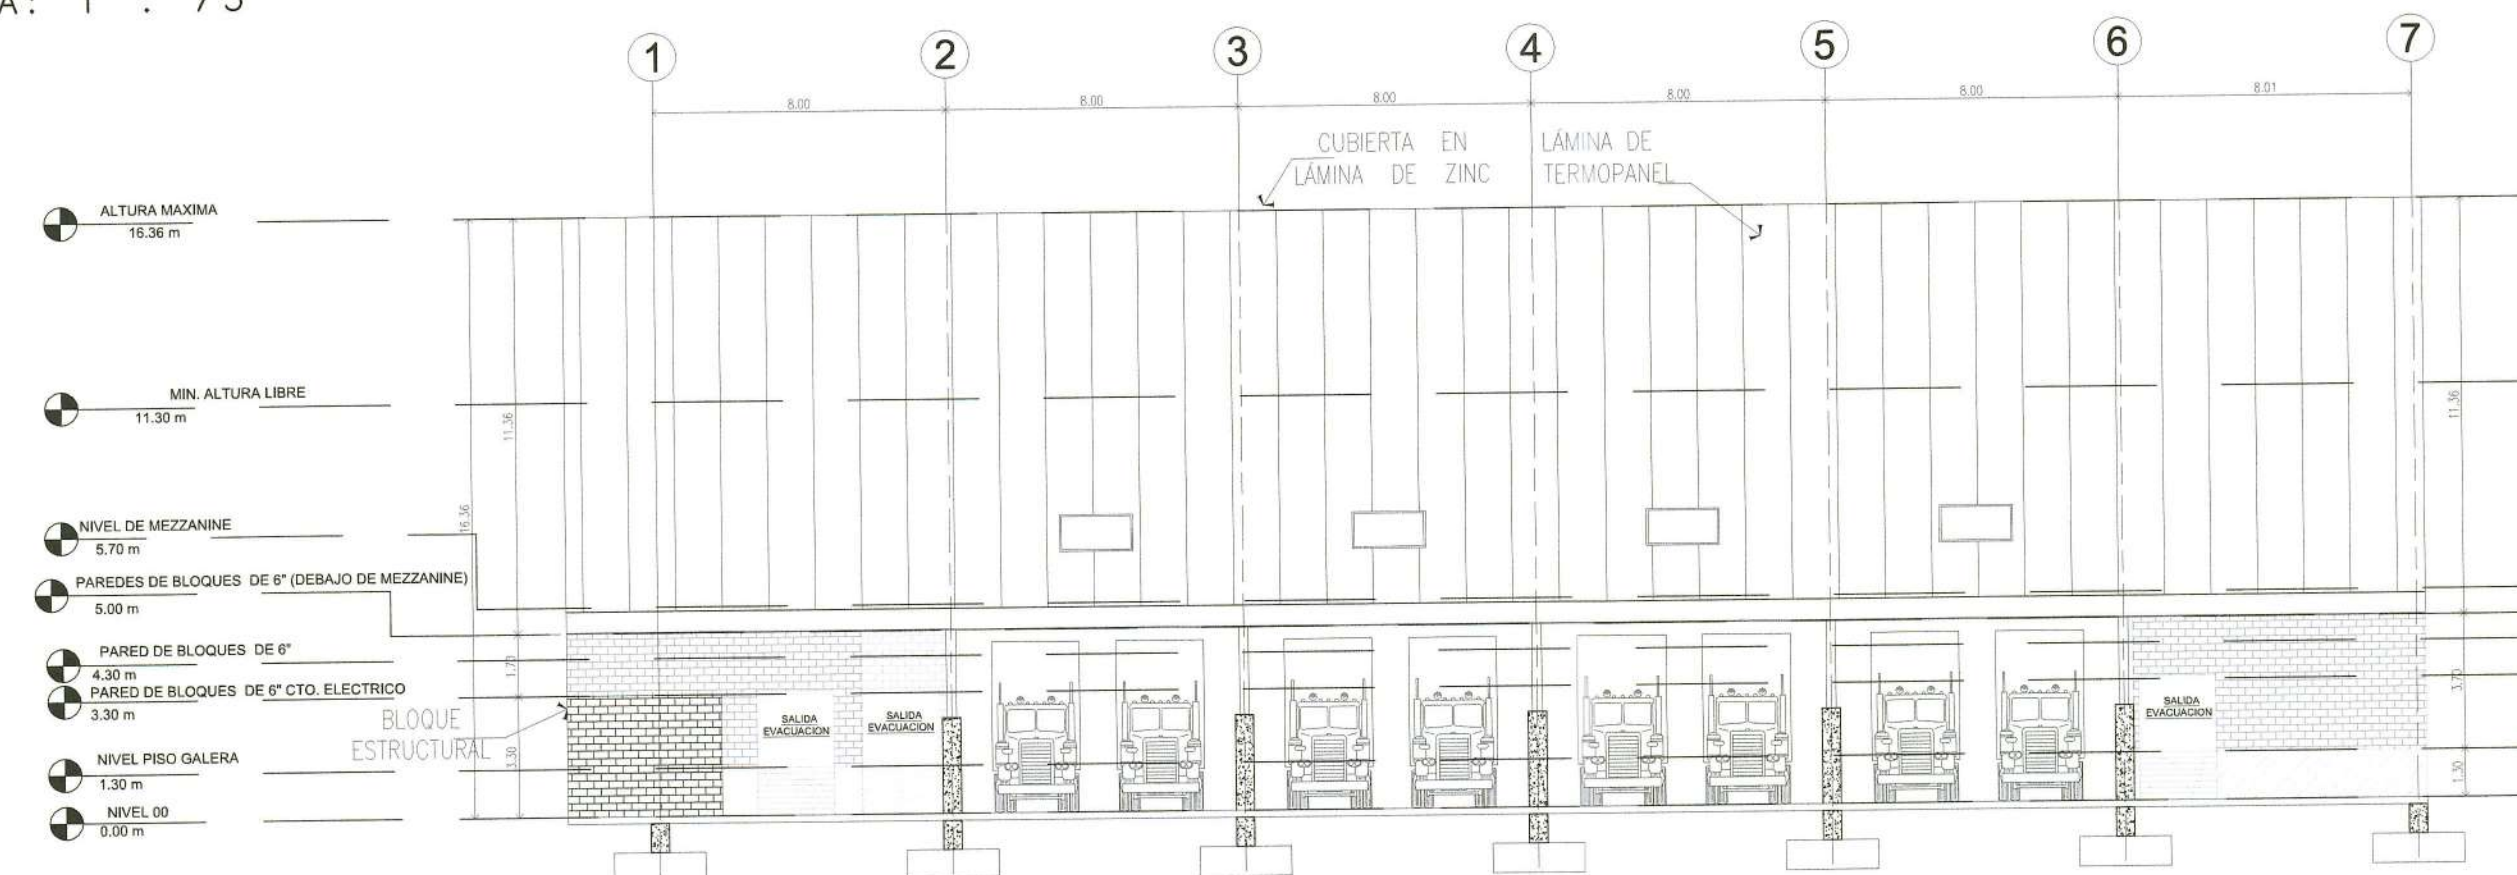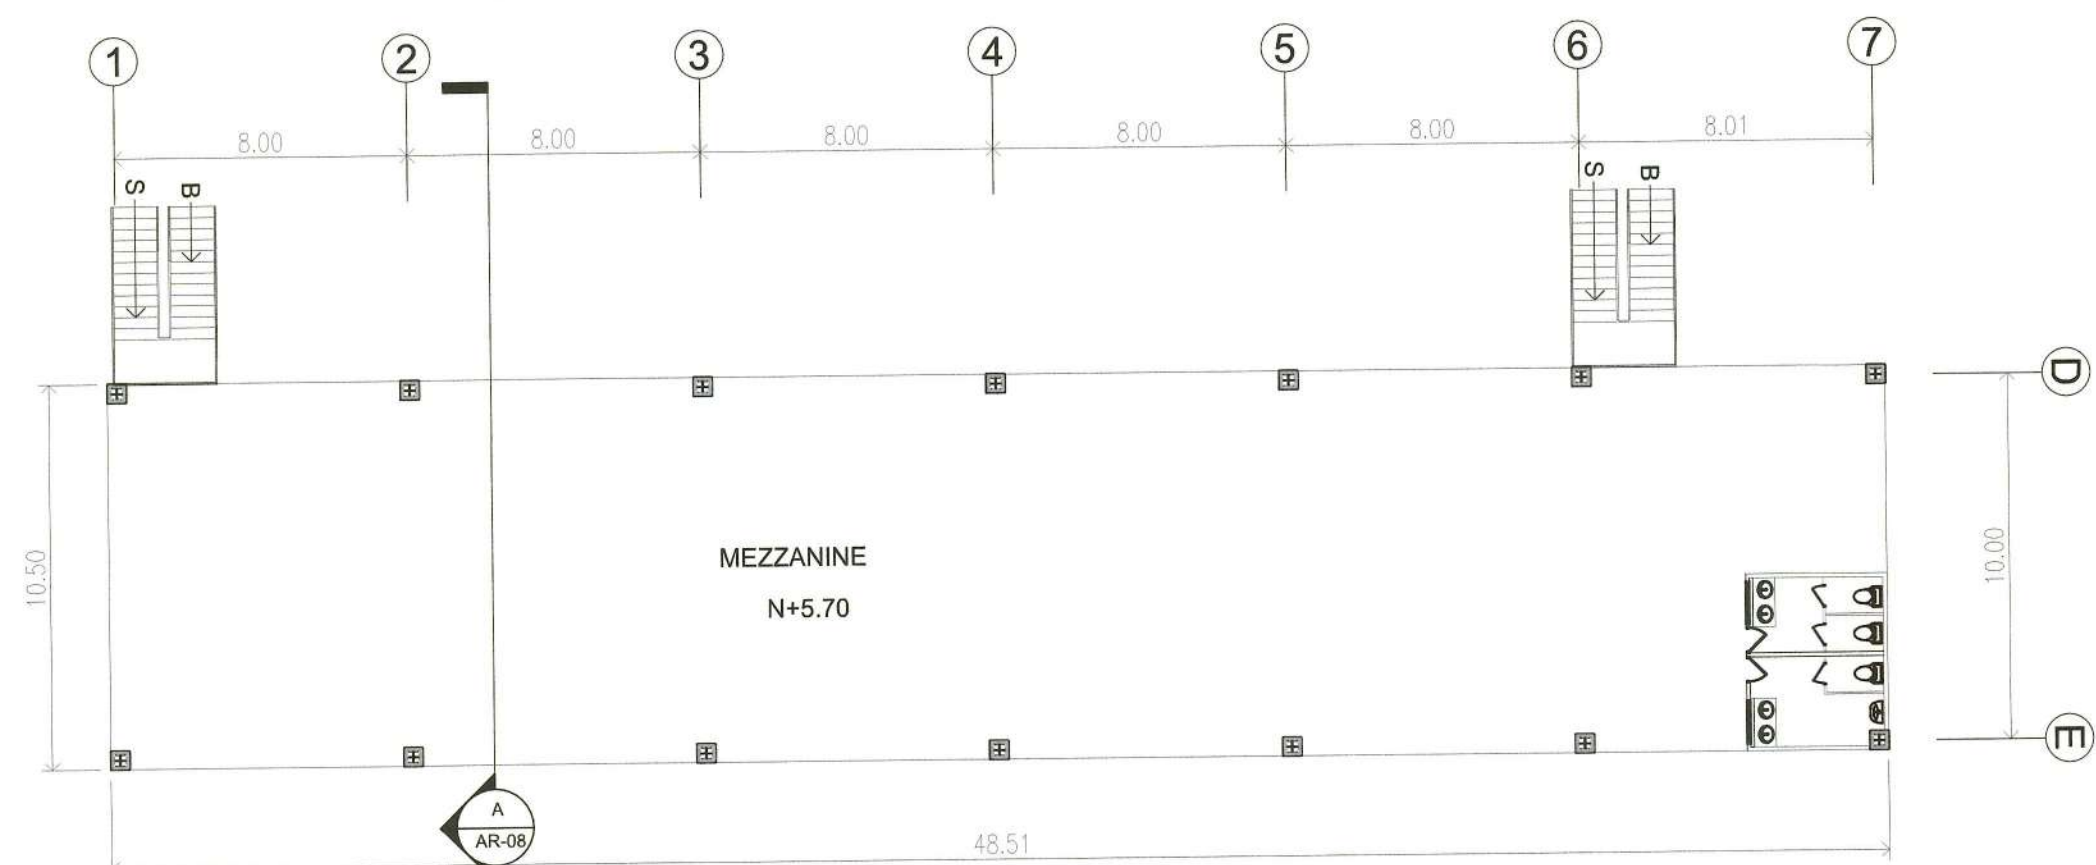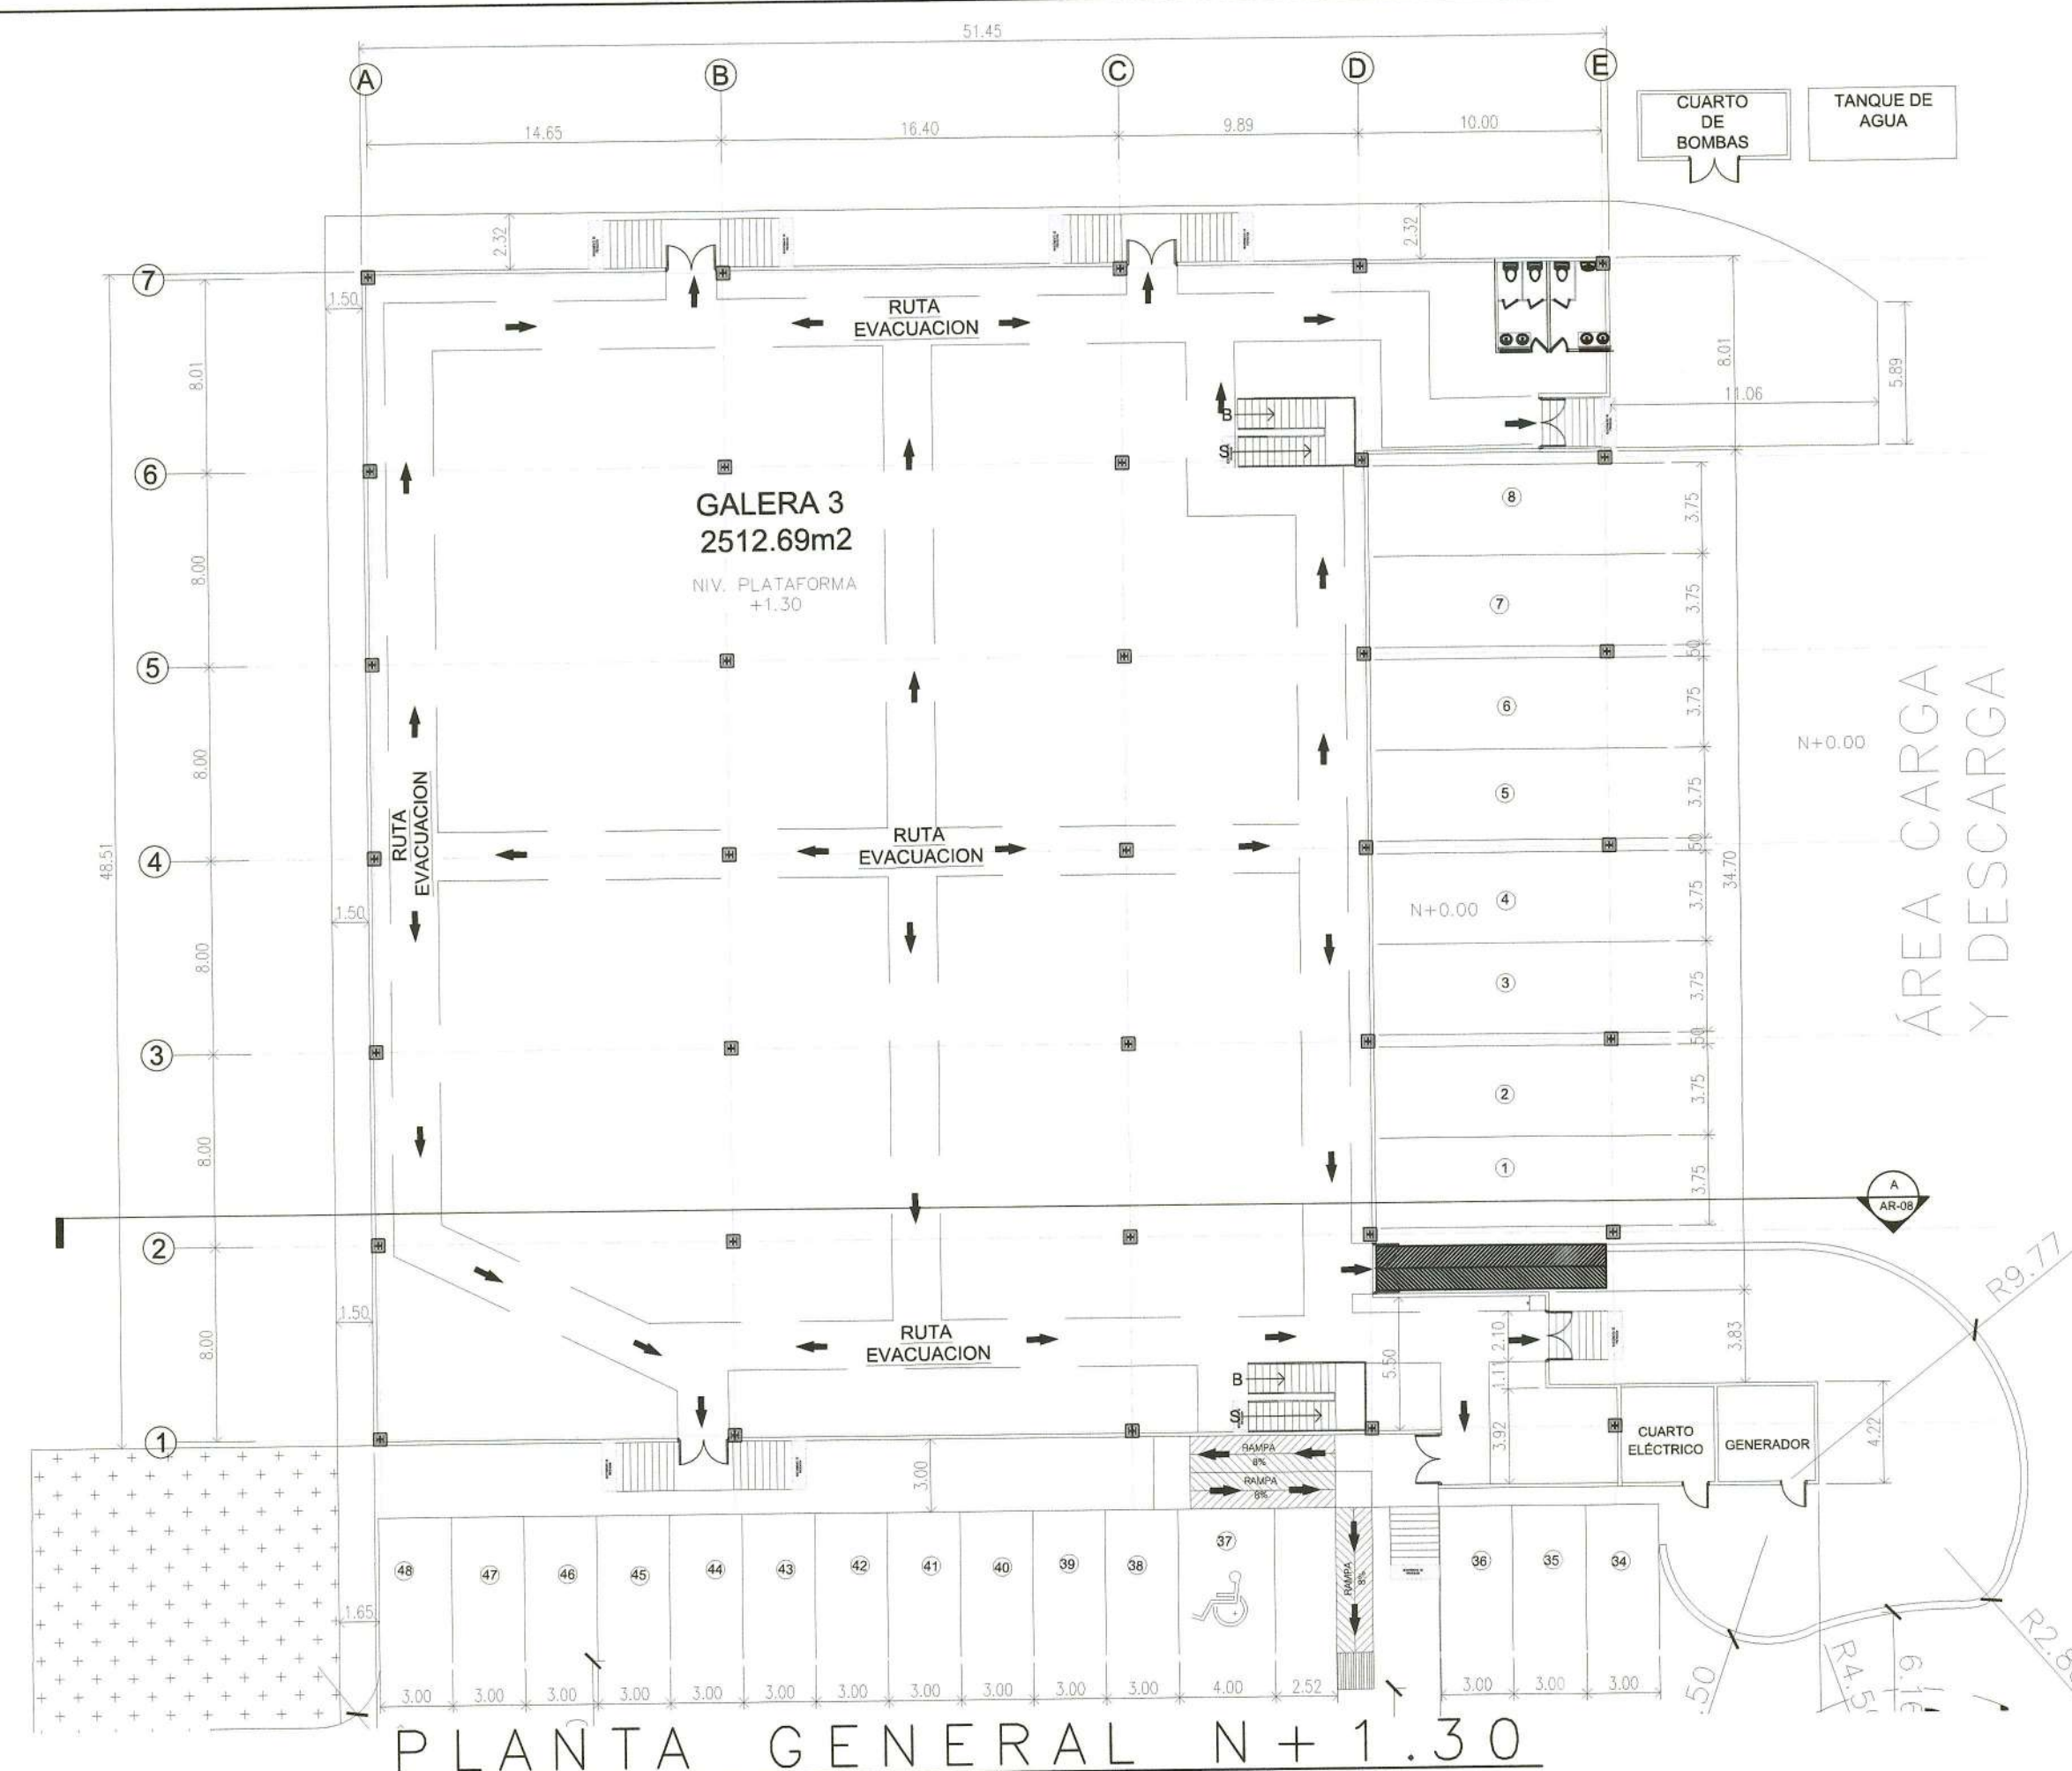


PLANTA DE CUBIERTA N+16.36

ESCALA: 1 : 100

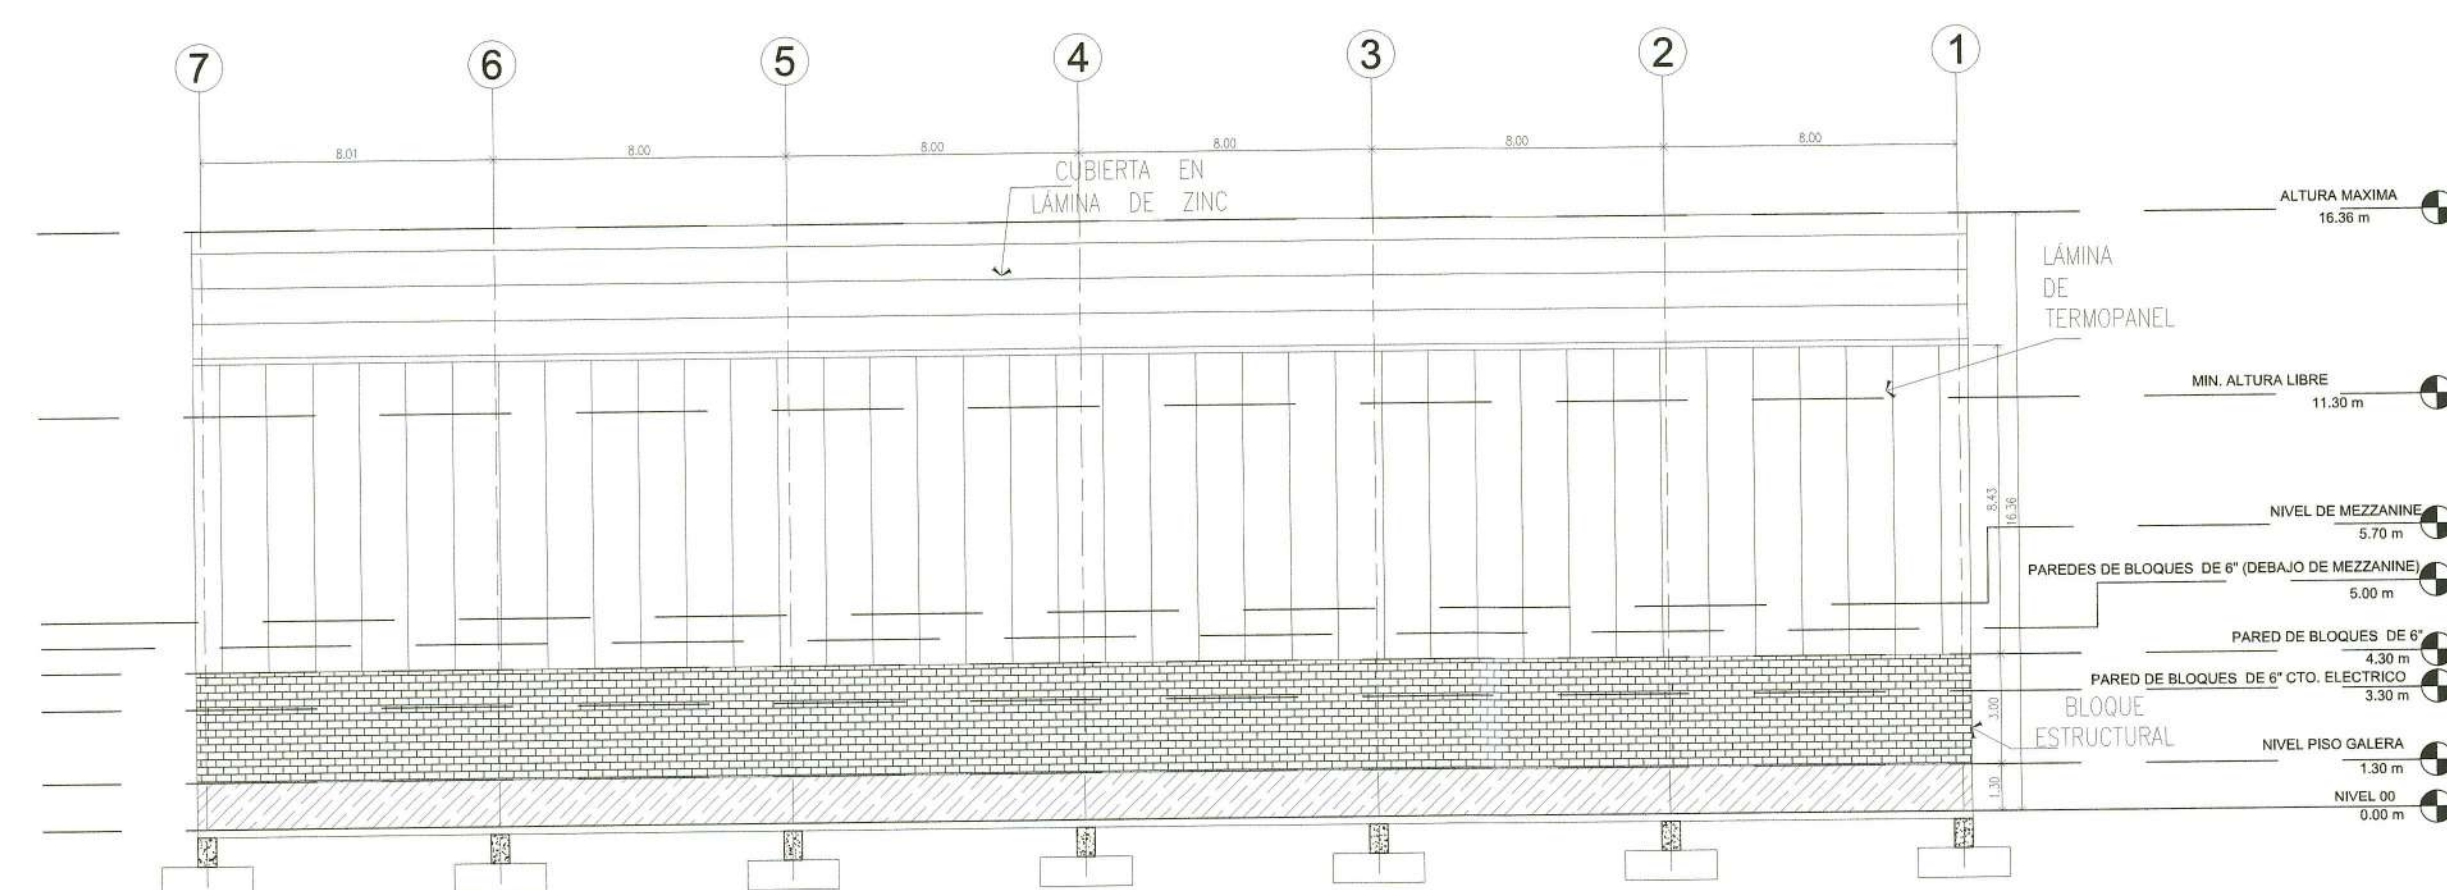

EJE "A" ELEV. POSTERIOR

ESCALA: 1 : 75

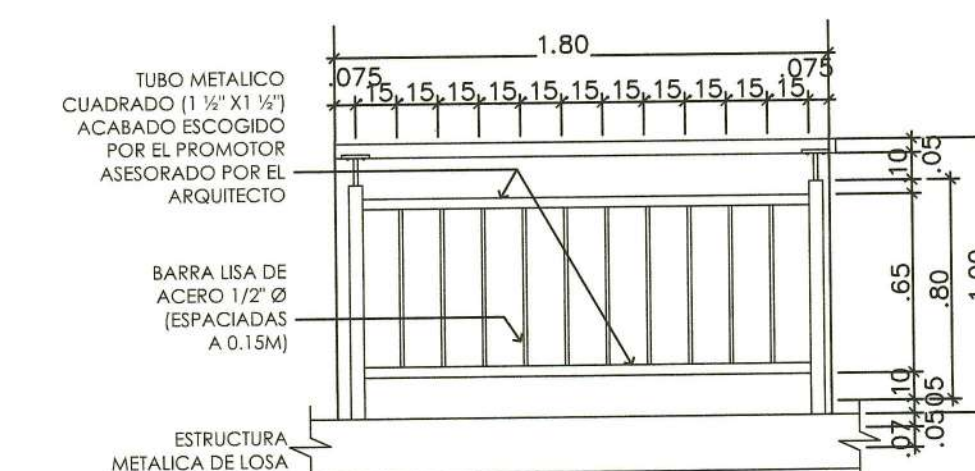

DETALLE DE BARANDA
EN ESCALERA

ESCALA: 1 : 10

NÚMERO Y DIMENSIONES DE MEDIOS DE EGRESO			
UBICACIÓN	CANTIDAD X TIPO DE PUERTA		NOTA
	2.10X2.10M	1.10X2.10M	
GALERA #3	6	—	SE CONSIDERAN MEDIOS DE EGRESO LAS ÁREA DE ANDÉN DE GARGA Y DESCARGA DE CAMIONES. DIMENSIONES APROXIMADAS DE APERTURA 7.50X3.60M

CONVENCIONES



NOTA:

1- SE USARA SISTEMA HÚMEDO COMPLETO, SISTEMA DE ROCIADORES, SISTEMA DE DETECCIÓN DE ALARMA CONTRA INCENDIO Y EXTINTORES PORTATILES CUMPLIENDO NORMA NFPA.

APROBADO ING. MUNICIPAL

ABMAZU A. ROBINSON B.
ARQUITECTO ESTRUCTURAL
LICENCIA No. 2010-057-004



FIRMA

El 15 del 26 de Enero de 1959

Junta Técnica de Ingeniería y Arquitectura

FIRMA Y SELLO PROFESIONAL
RESPONSABLE



PROYECTO:
ANTEPROYECTO
PH JESSICA PRNCESS

PROPIEDAD DE:
JESSICA PRINCESS S.A.

LOCALIZACIÓN:
CALLE GRUPO INDUSTRIAL RIO ABAJO,
DISTRITO Y PROVINCIA DE PANAMÁ

CONTENIDO:
GALERA #3: PLANTAS GENERAL,
CUBIERTA, MEZZANINEA,
ELEVACIONES Y DETALLE.


DISEÑO:

DIBUJO:


CÁLCULO:

REVISIÓN:


NOMENCLATURA: PLANO ARQUITECTONICO		AR-07
FECHA:	HOJA:07	DE: 14

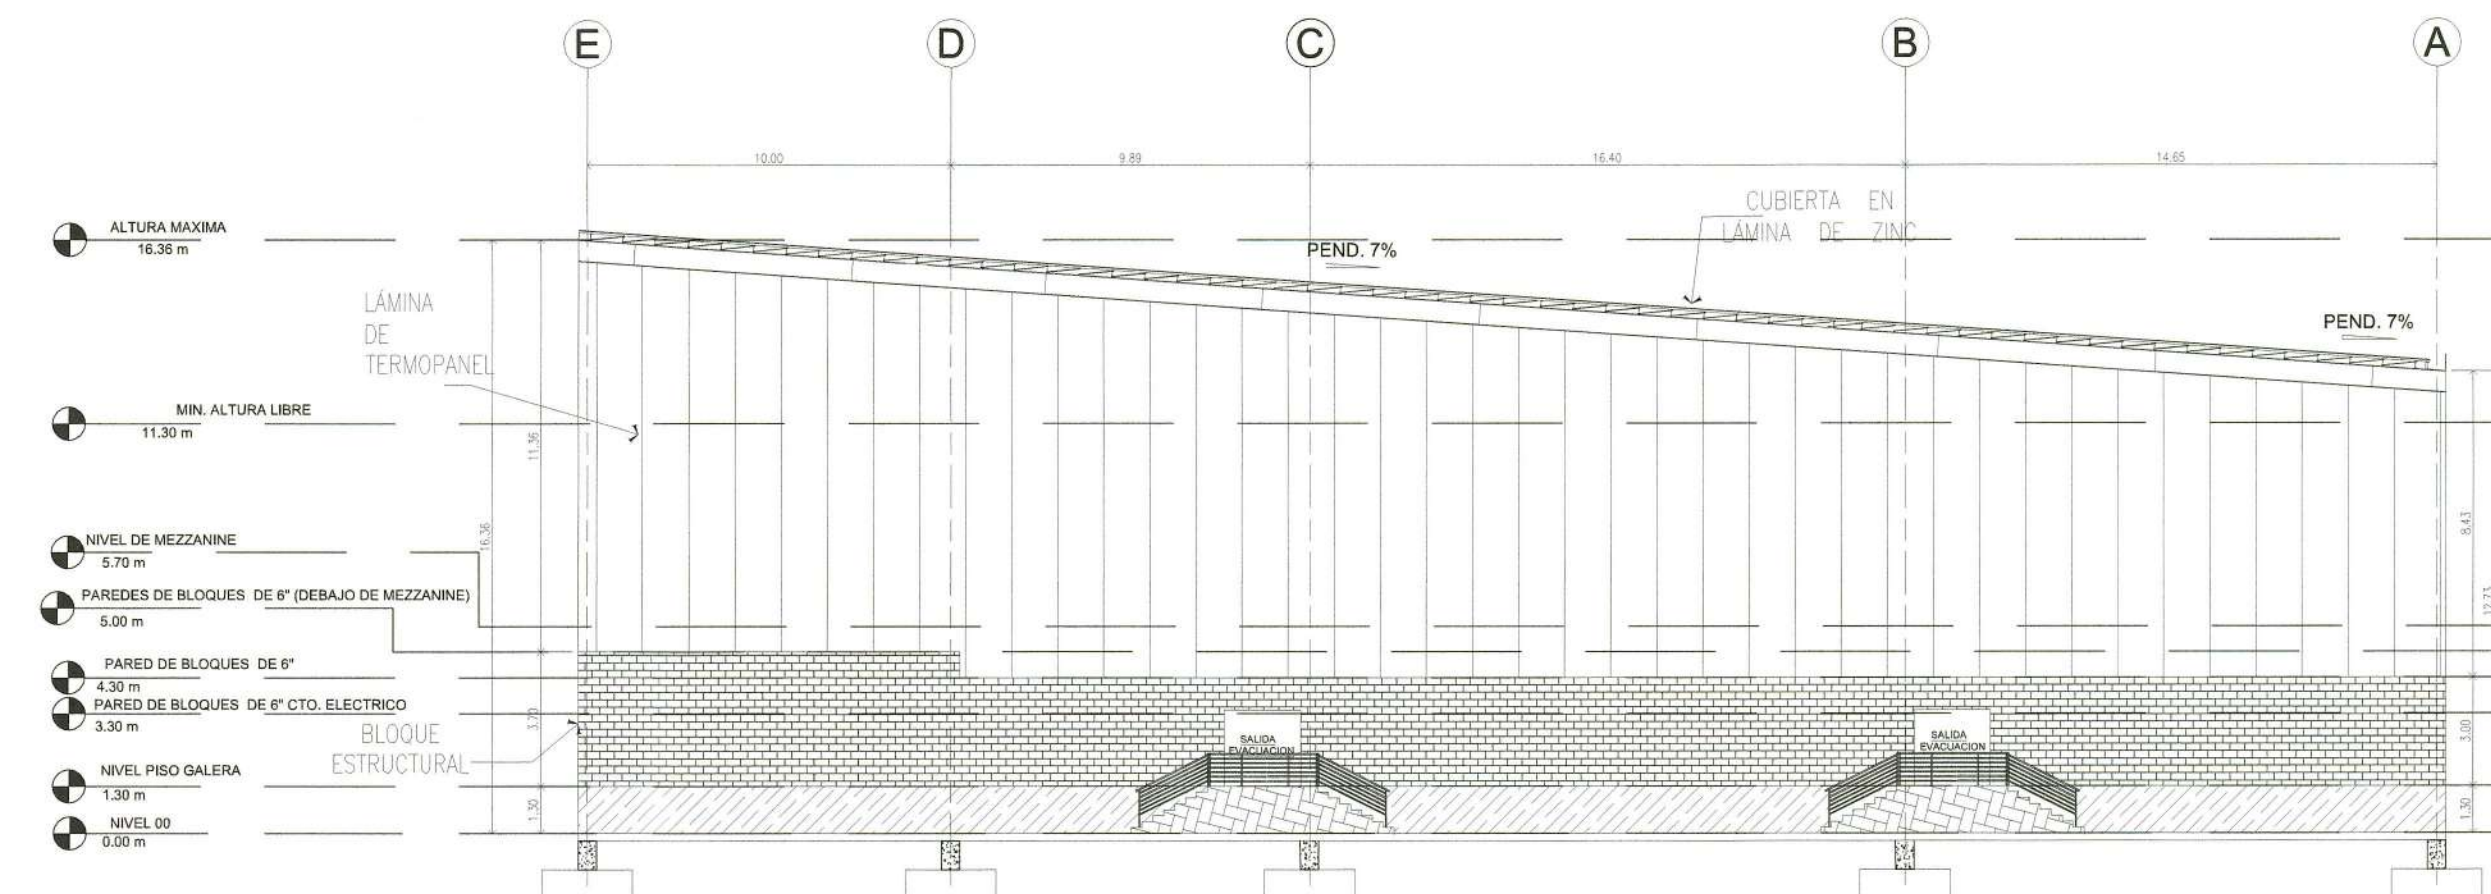


EJE "7" ELEV. LAT. DERECHA
ESCALA: 1 : 75

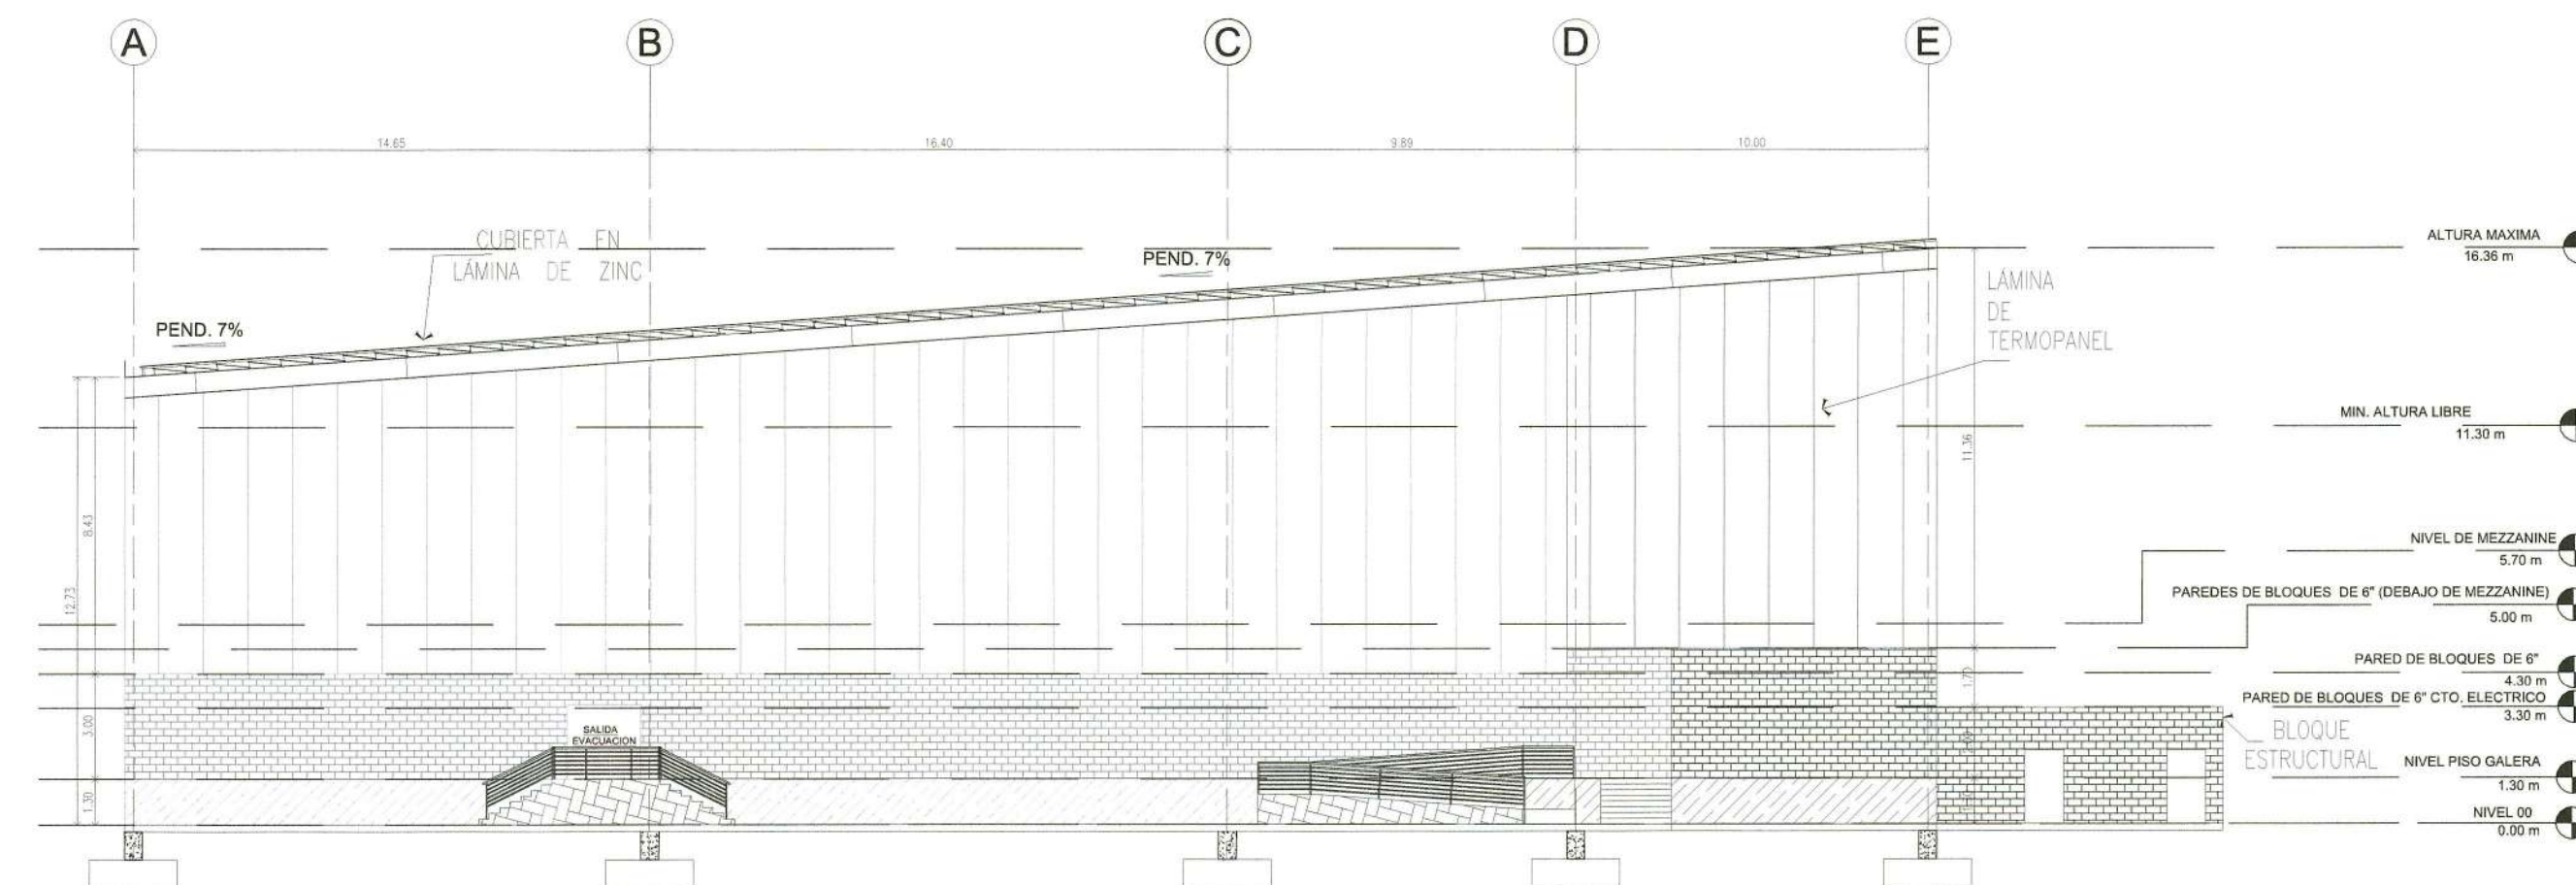

EJE "1" ELEV. LAT. IZQUIERDA
ESCALA: 1 : 75

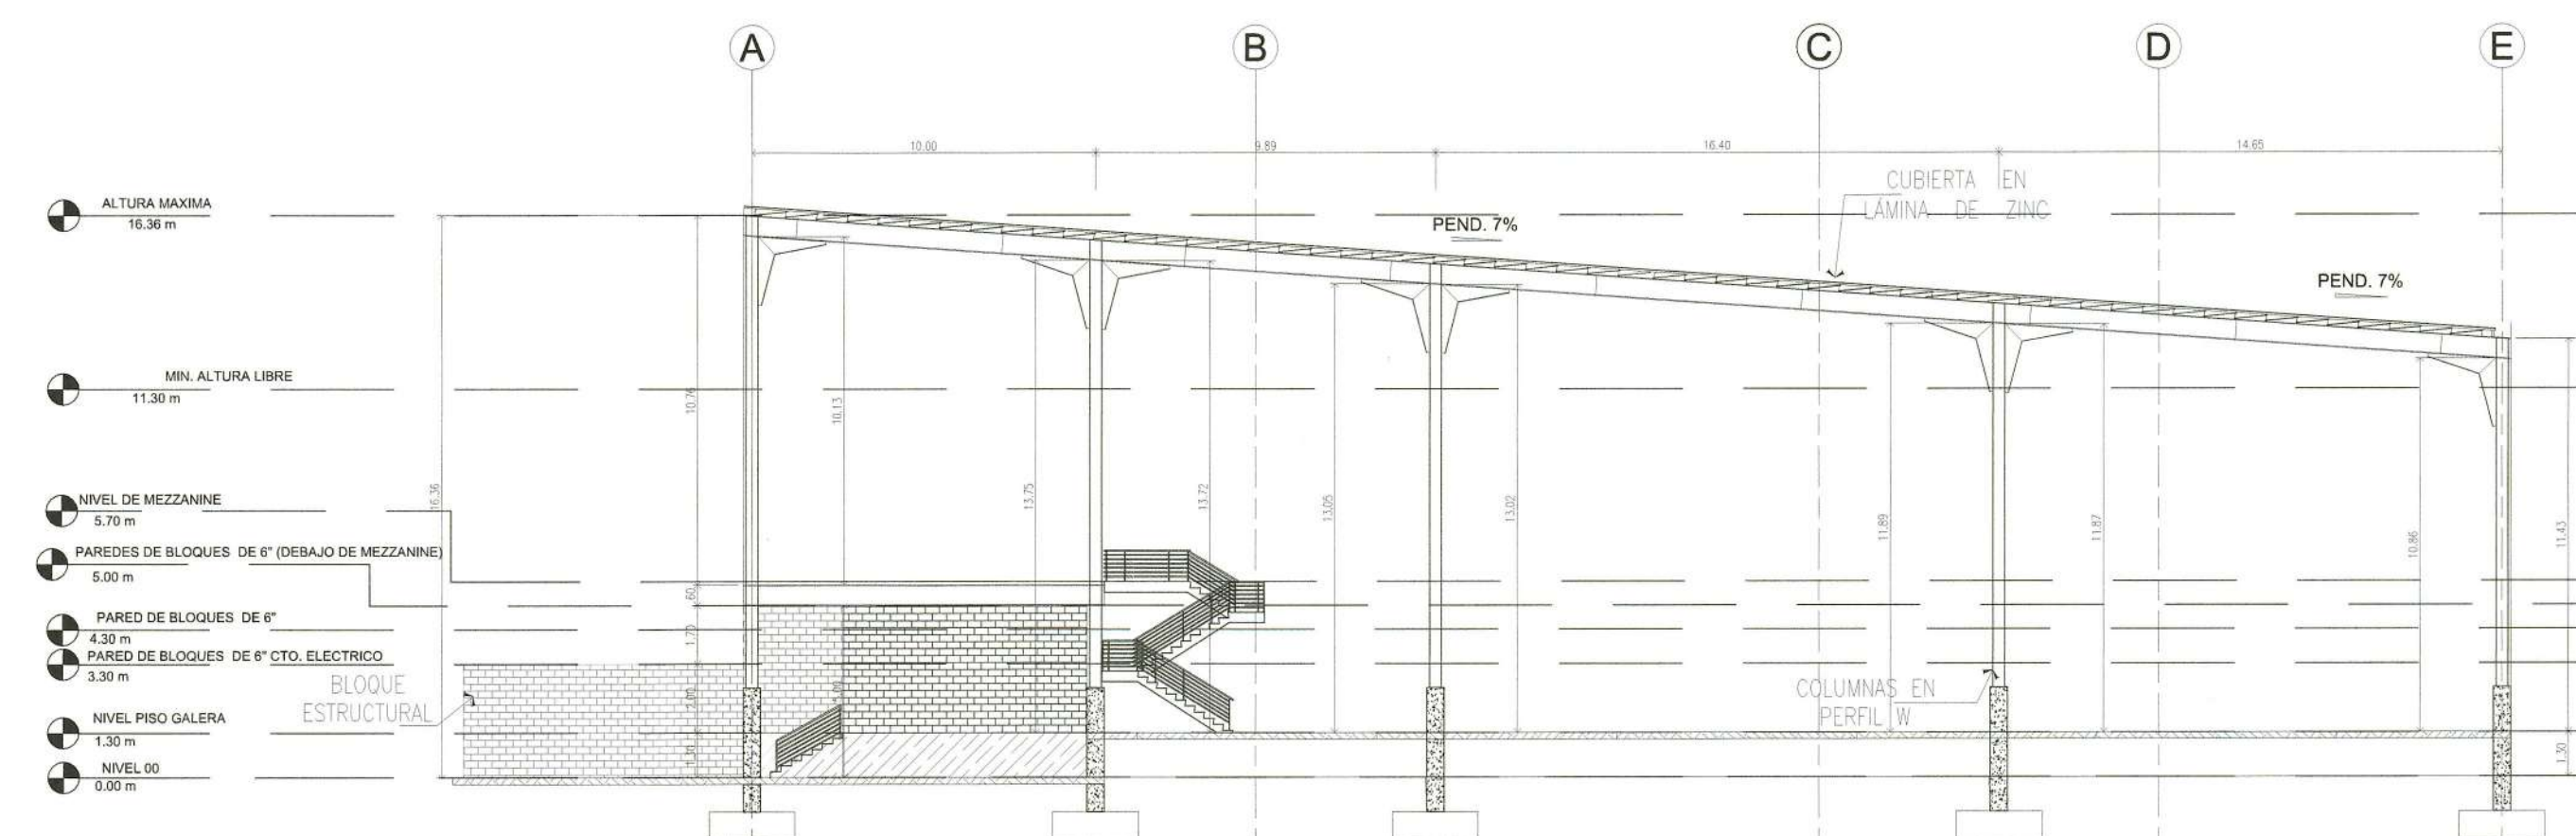

EJE "2" SECCION
ESCALA: 1 : 75

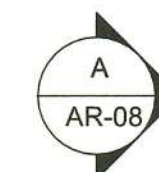

APROBADO INC. MUNICIPAL



FIRMA Y SELLO PROFESIONAL
RESPONSABLE



PROYECTO:
ANTEPROYECTO
PH JESSICA PRINCESS

PROPIEDAD DE:
JESSICA PRINCESS S.A.


LOCALIZACIÓN:
CALLE GRUPO INDUSTRIAL RIO ABAJO,
DISTRITO Y PROVINCIA DE PANAMÁ

CONTENIDO:
GALERA #3: ELEVACIONES Y
SECCION.

DISEÑO:
DIBUJO:
CÁLCULO:
REVISIÓN:


NOMENCLATURA: PLANO ARQUITECTONICO	AR-08
FECHA:	HOJA:08 DE: 14

GALERA #3

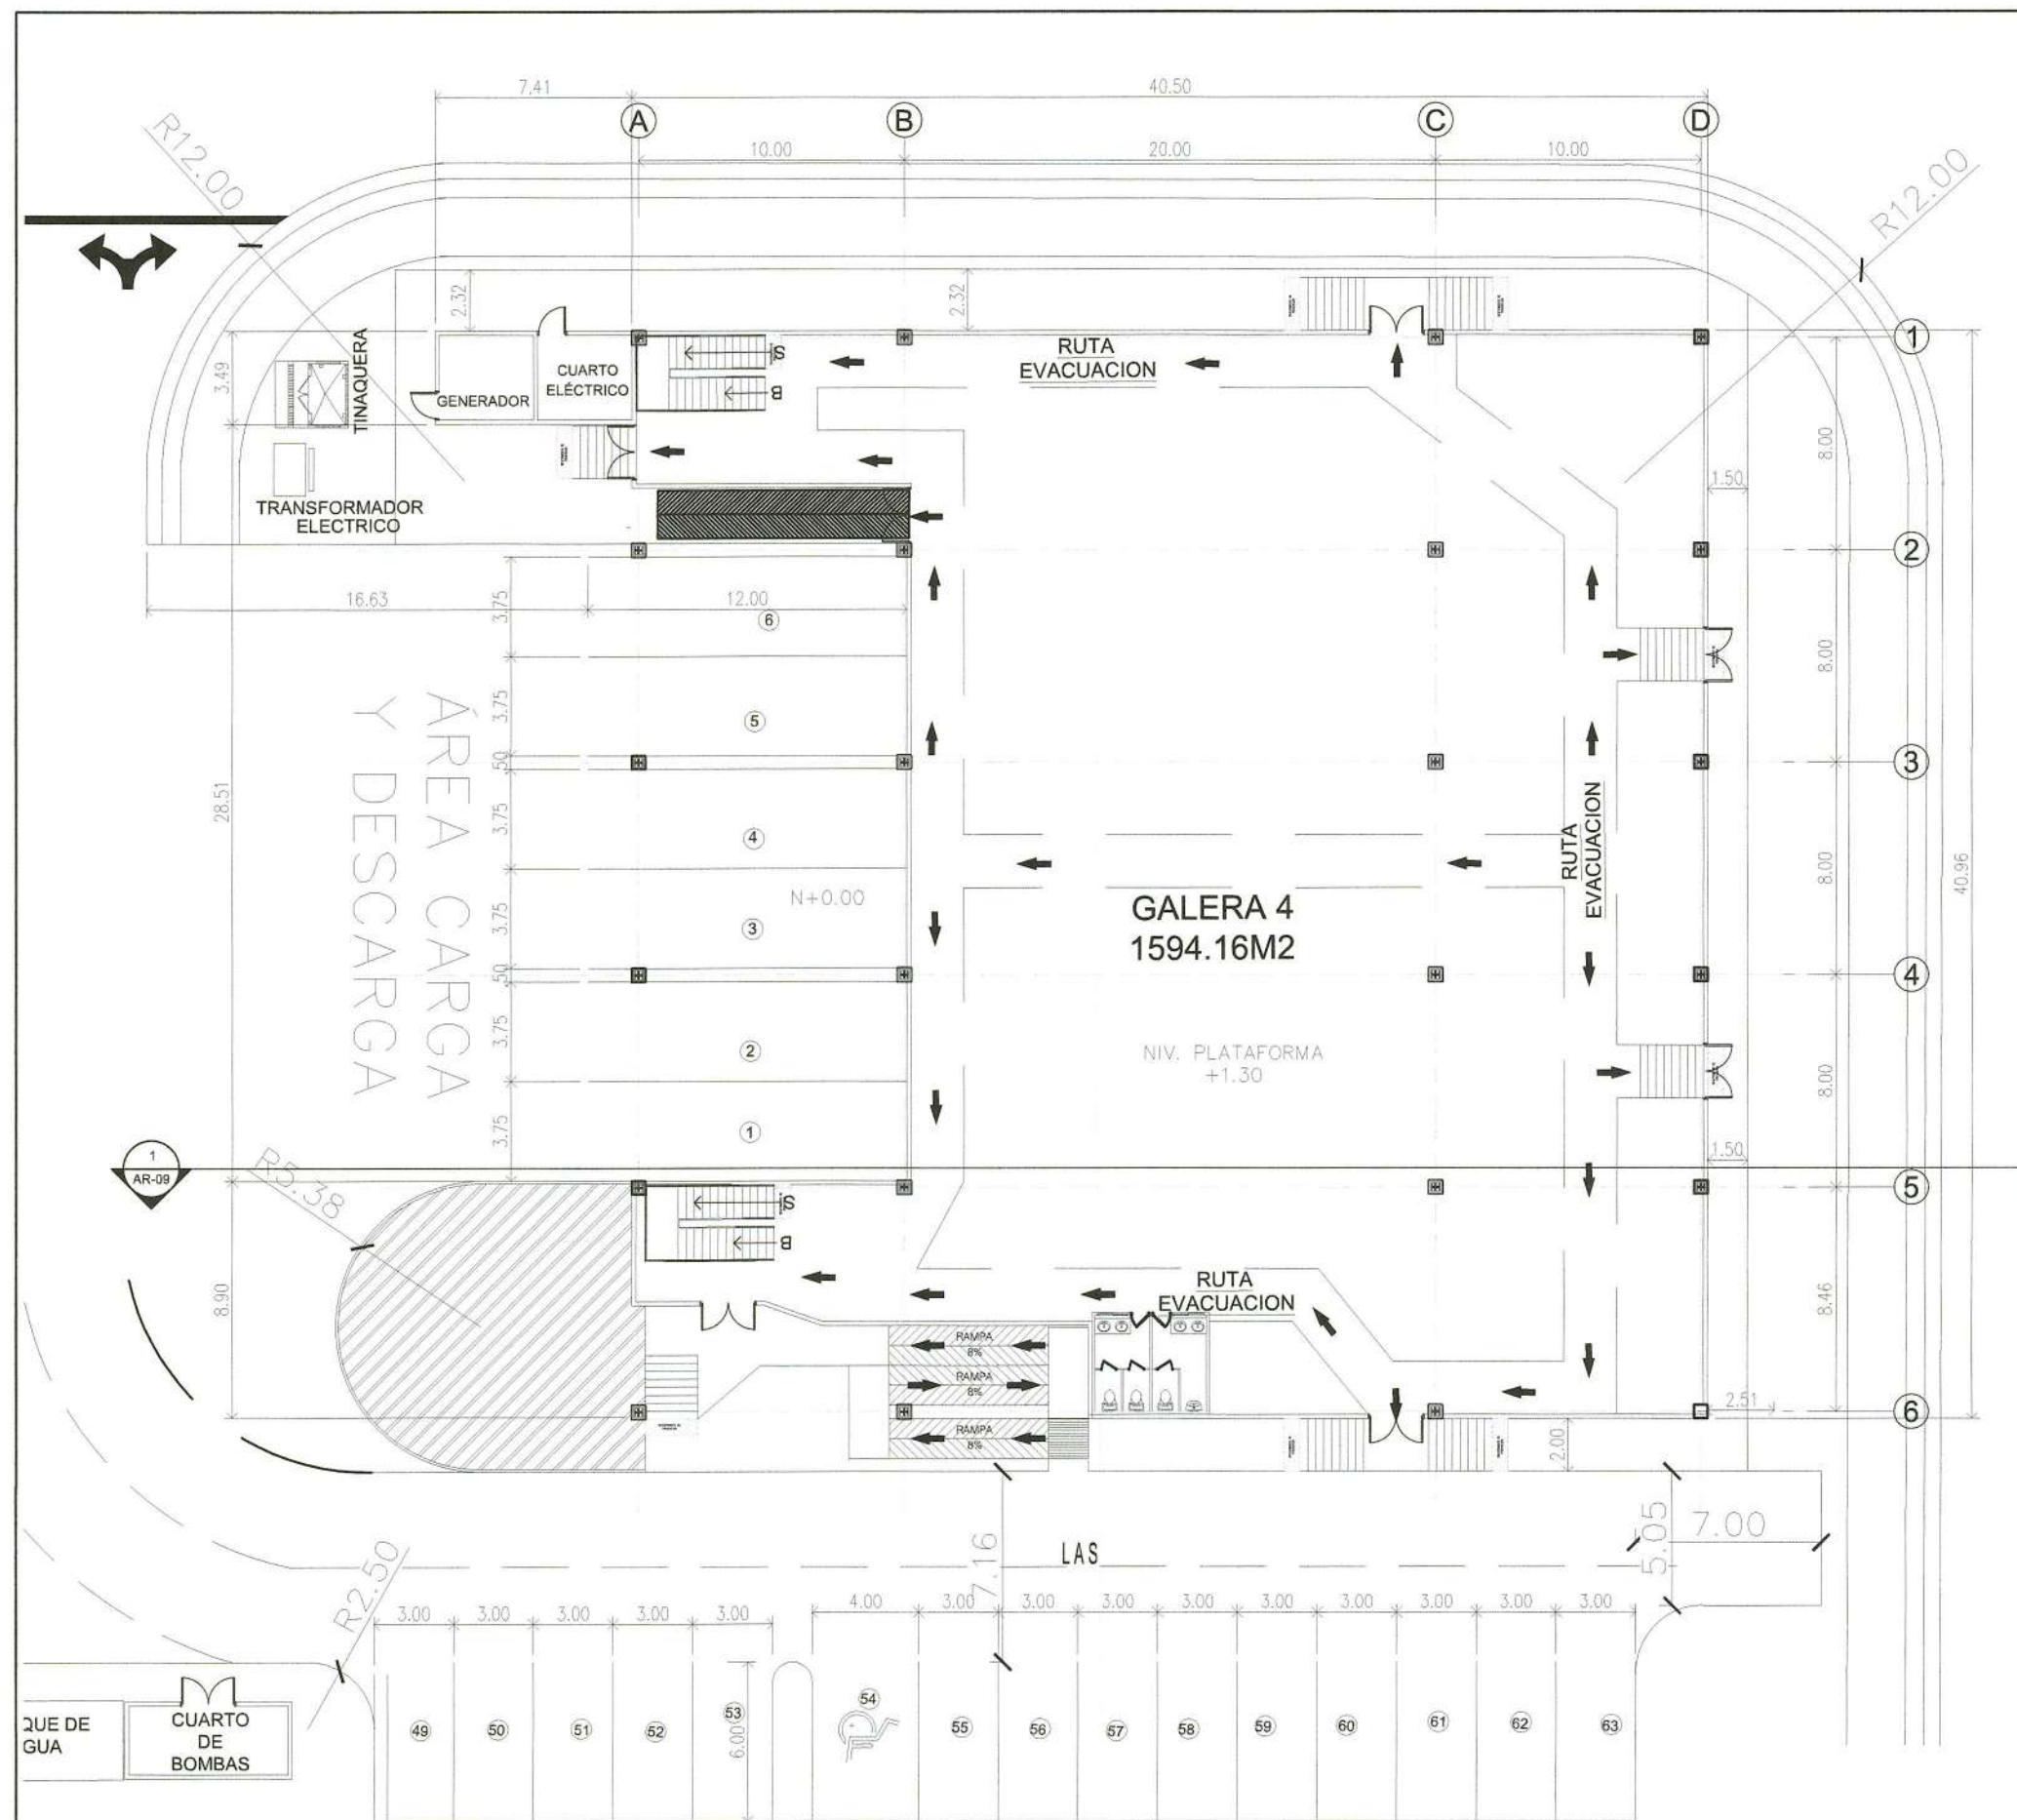


PLANTA GENERAL N+1.30

ESCALA: 1 : 100

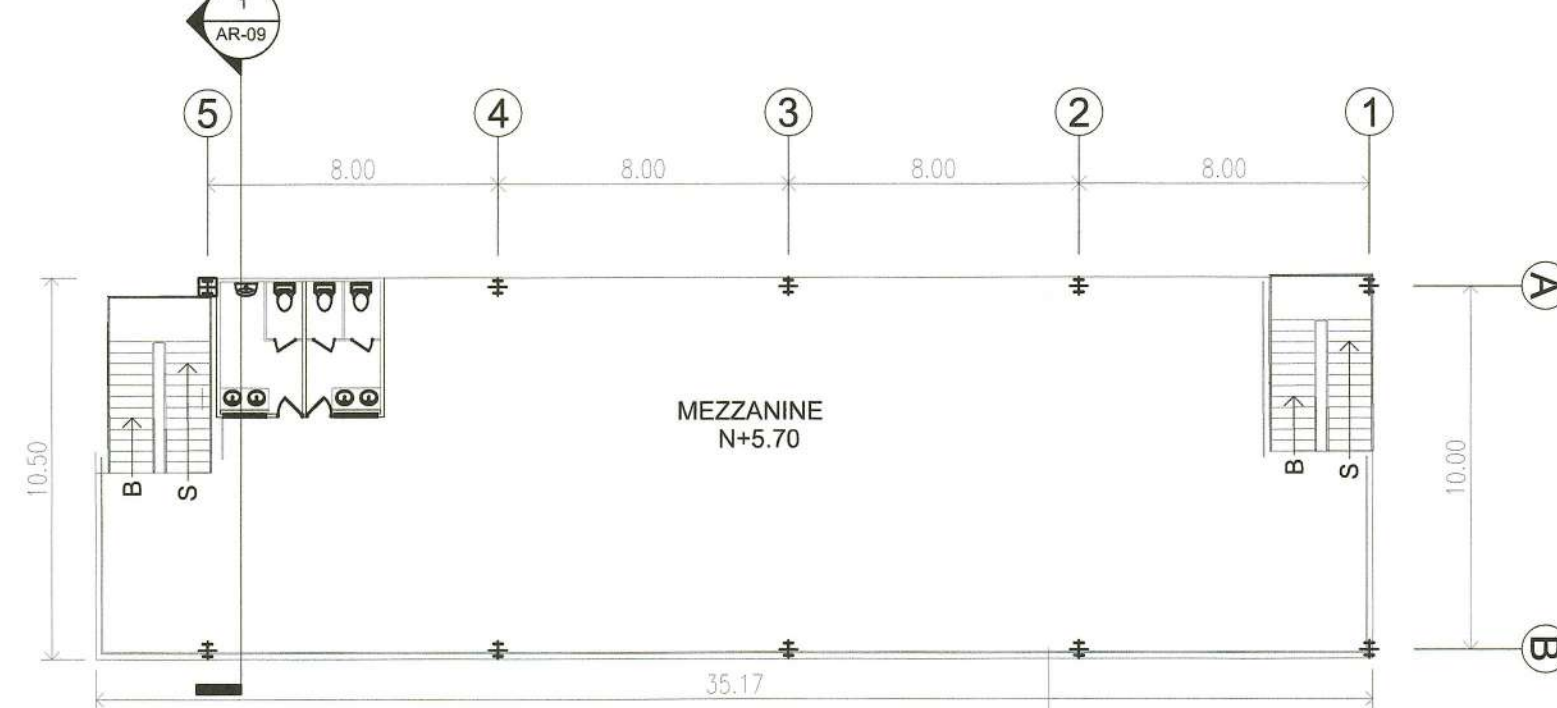

PLANTA DE MEZZANINE N+5.70


ESCALA: 1 : 75

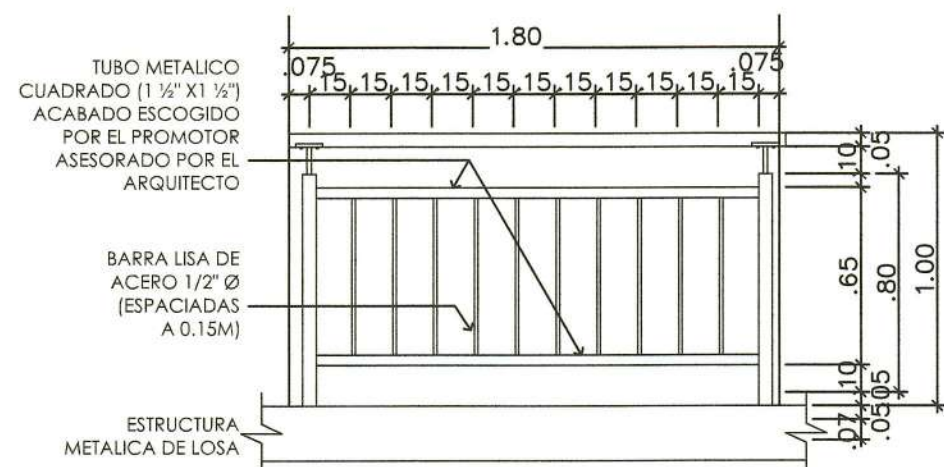

DETALLE DE BARANDA EN ESCALERA

ESCALA: 1 : 10

GALERA #4

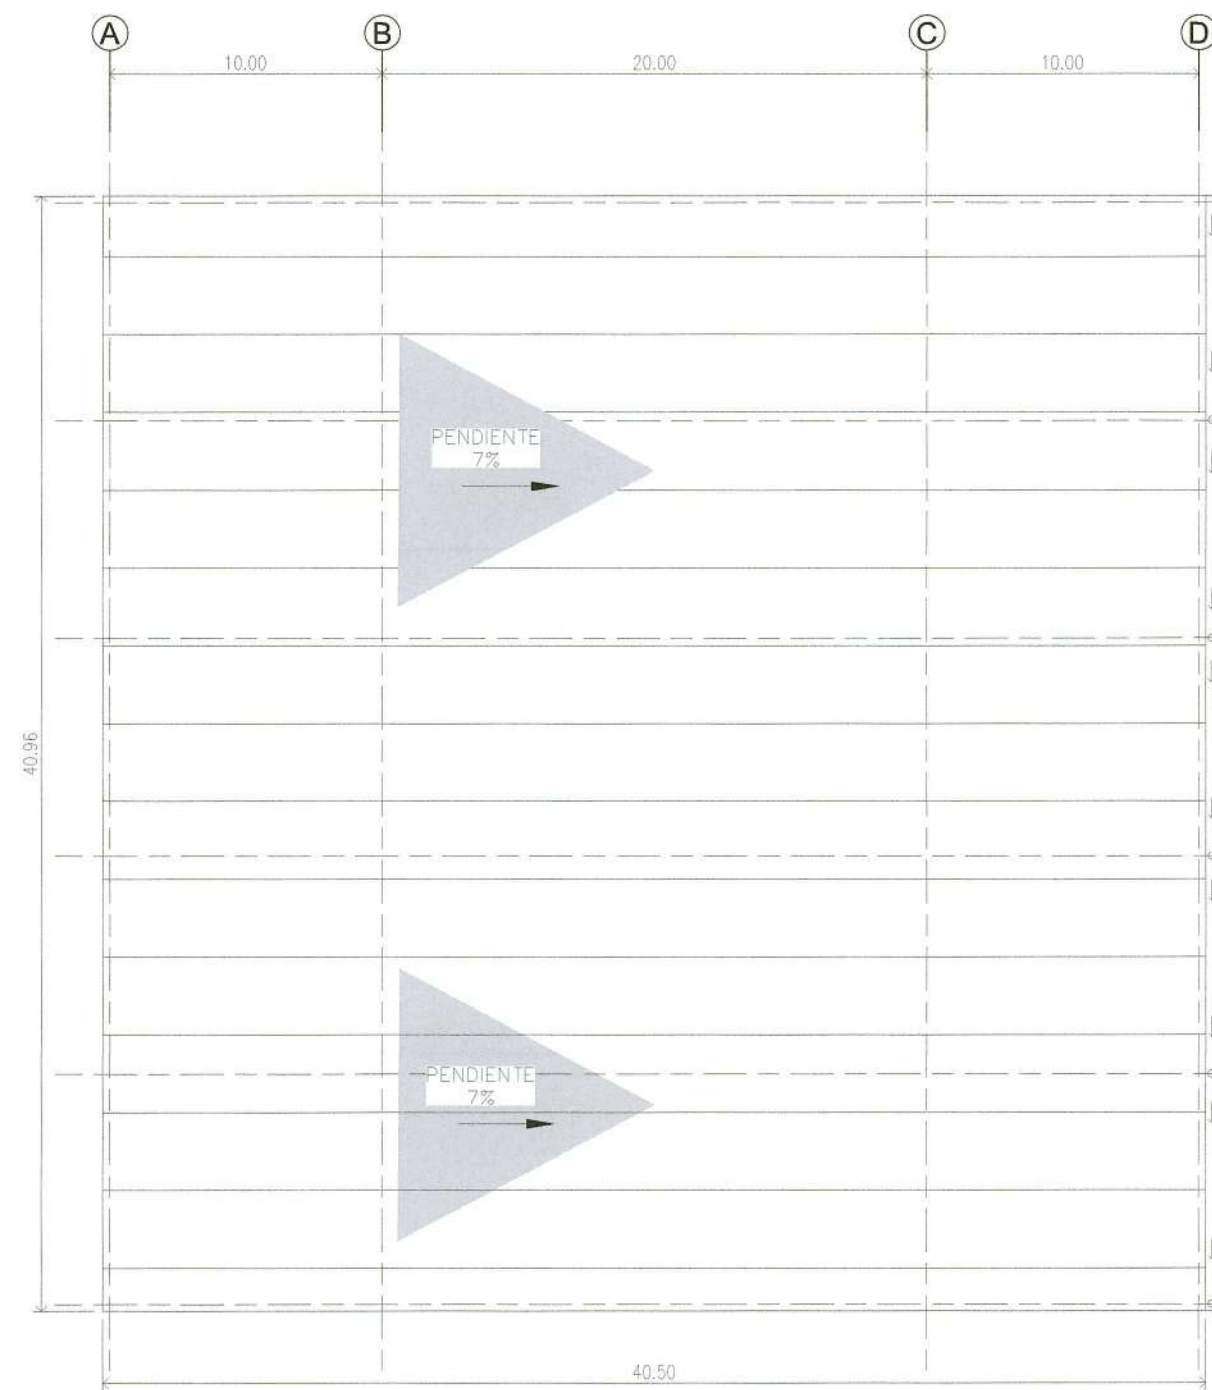

PLANTA DE CUBIERTA N+16.36

ESCALA: 1 : 100

CONVENCIONES


➔ RUTA DE EVACUACION

NOTA:

1- SE USARA SISTEMA HÚMEDO COMPLETO, SISTEMA DE ROCIADORES, SISTEMA DE DETECCIÓN DE ALARMA CONTRA INCENDIO Y EXTINTORES PORTATILES CUMPLIENDO NORMA NFPA.


NÚMERO Y DIMENSIONES DE MEDIOS DE EGRESO

UBICACIÓN	CANTIDAD X TIPO DE PUERTA		NOTA
	2.10X2.10M	1.10X2.10M	
GALERA #4	6	--	SE CONSIDERAN MEDIOS DE EGRESO LAS ÁREA DE ANDEN DE GARGA Y DESCARGA DE CAMIONES. DIMENSIONES APROXIMADAS DE APERTURA 7.50X3.60M

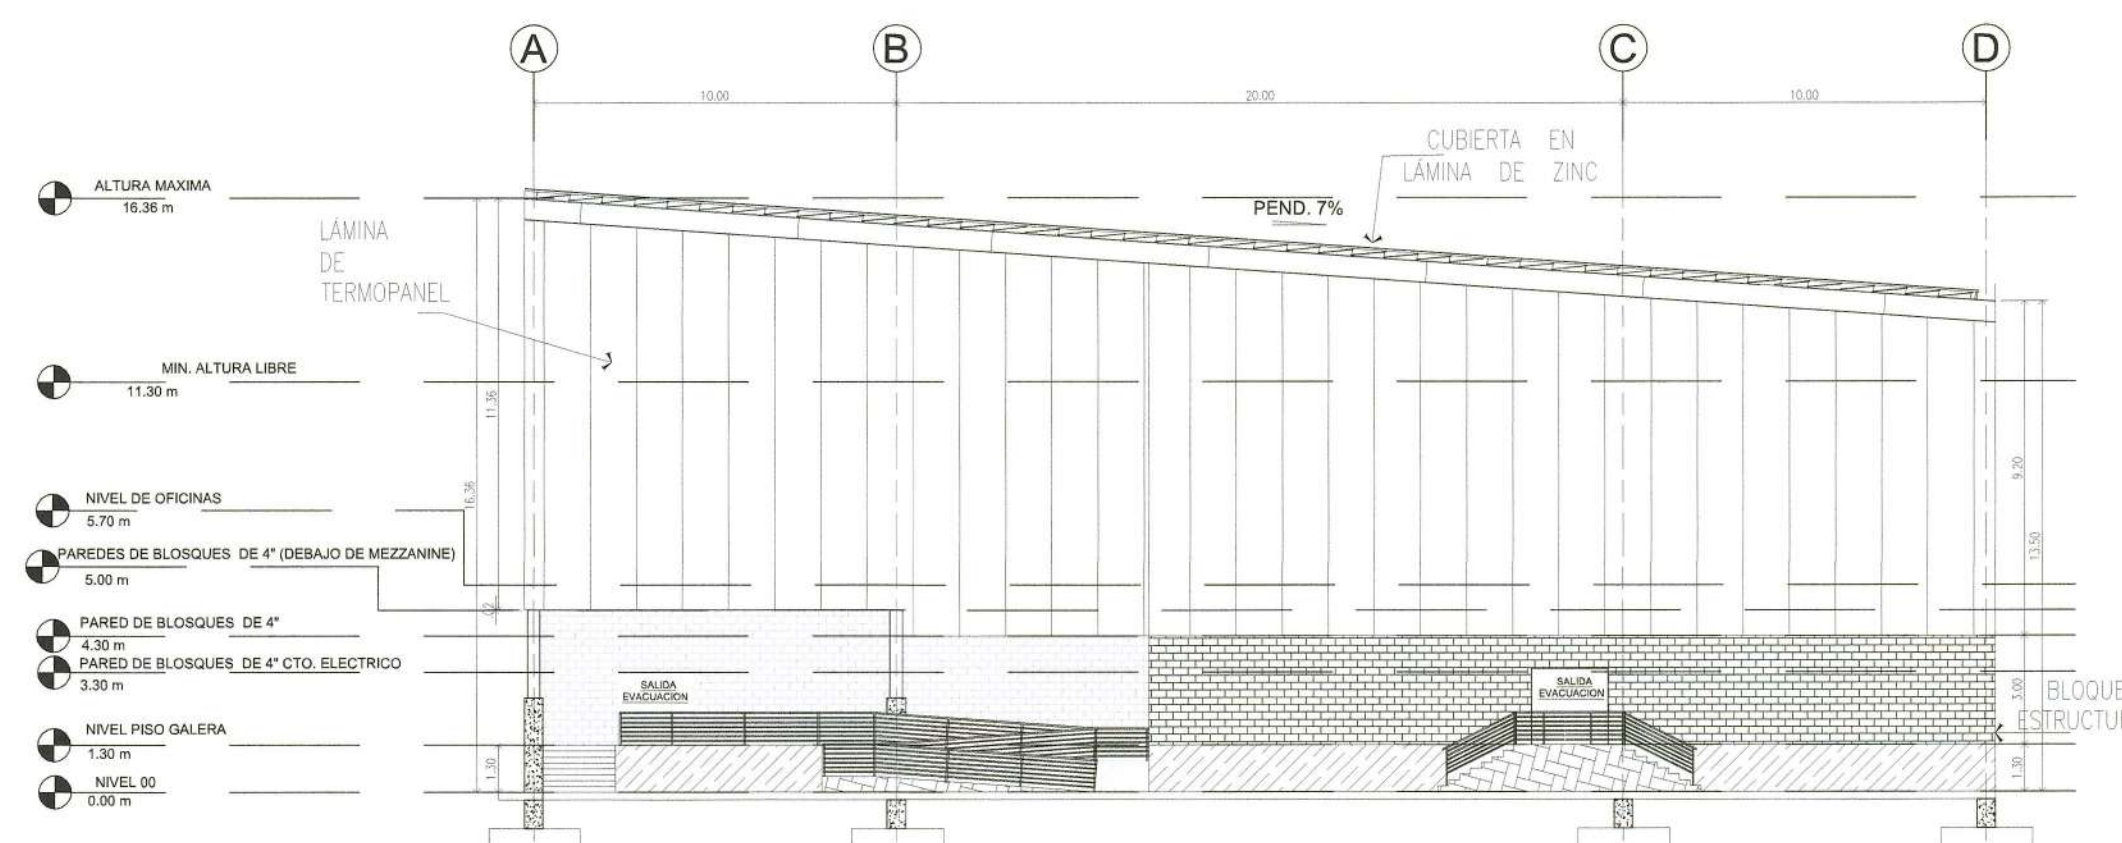


EJE "6" ELEV.LAT. DERECHA

ESCALA: 1 : 75

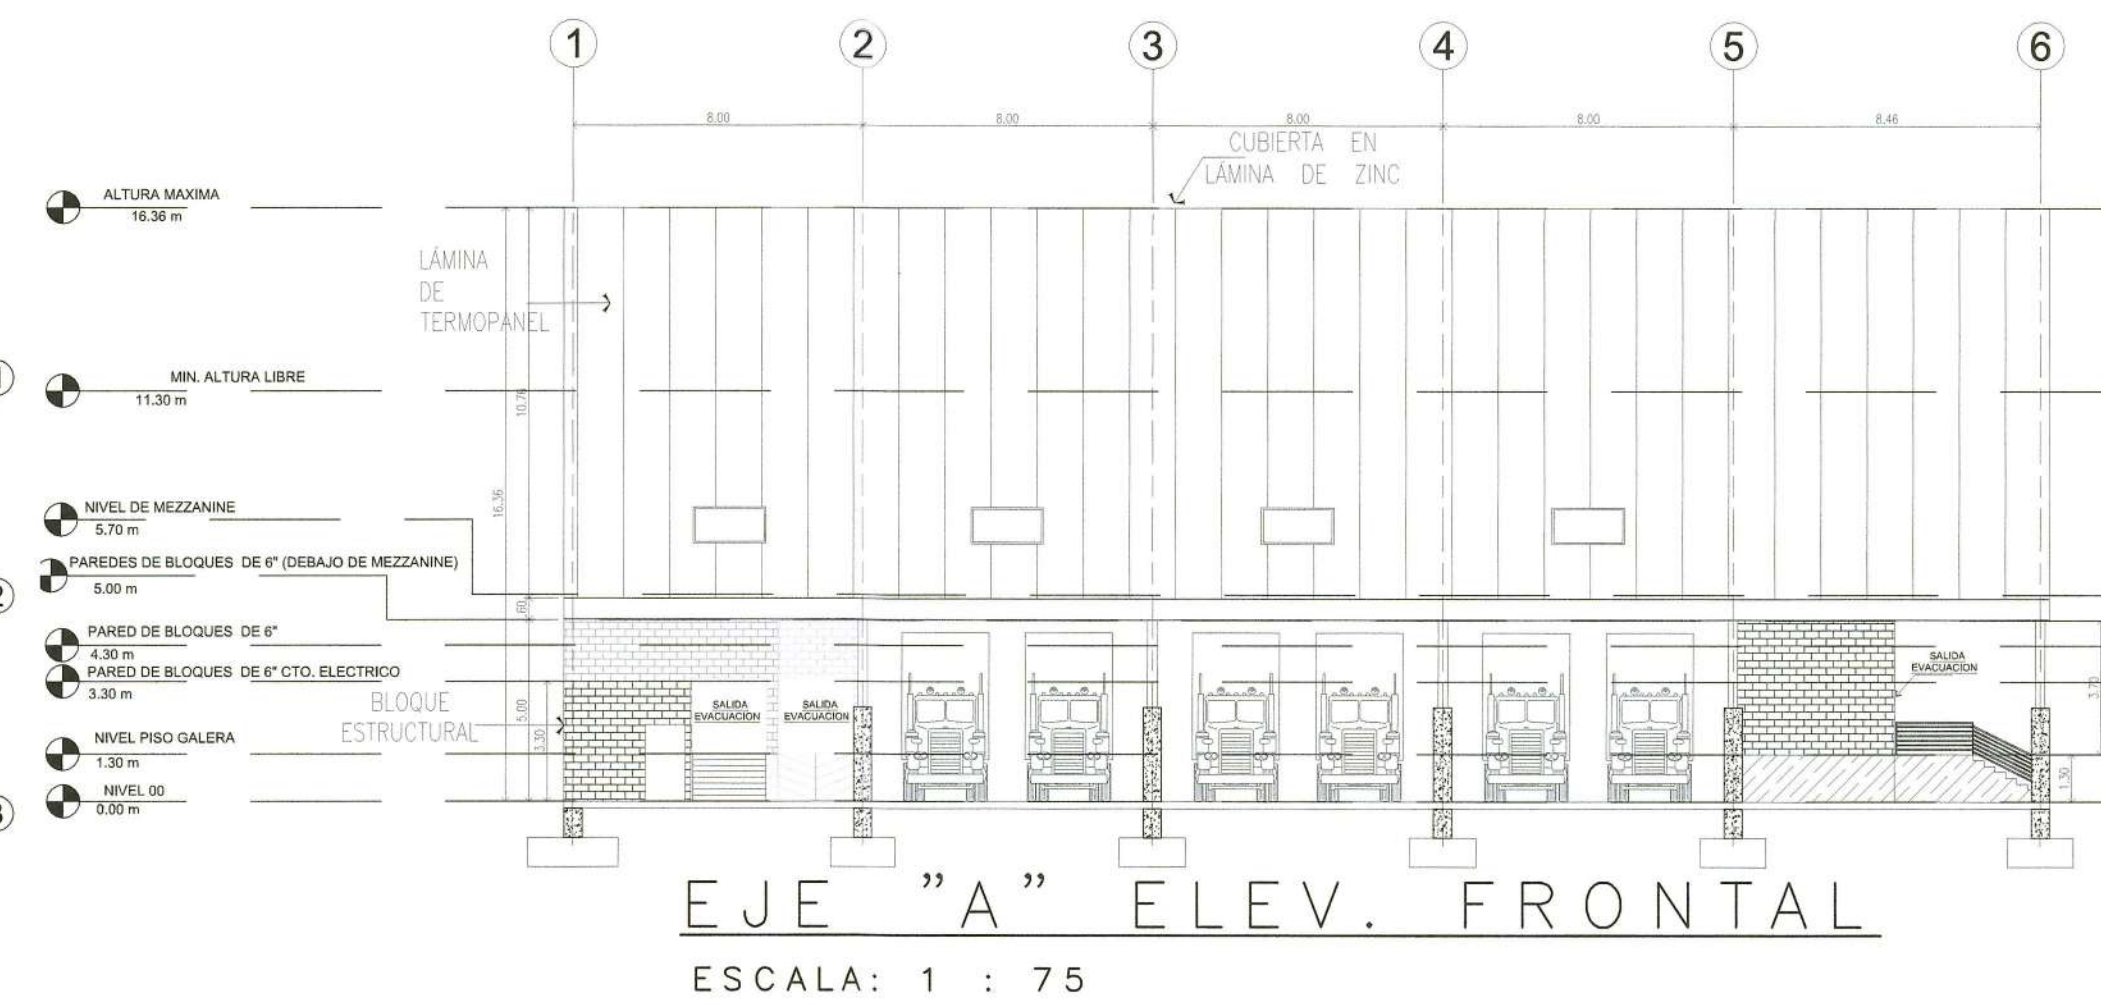


EJE "A" ELEV. FRONTAL

ESCALA: 1 : 75

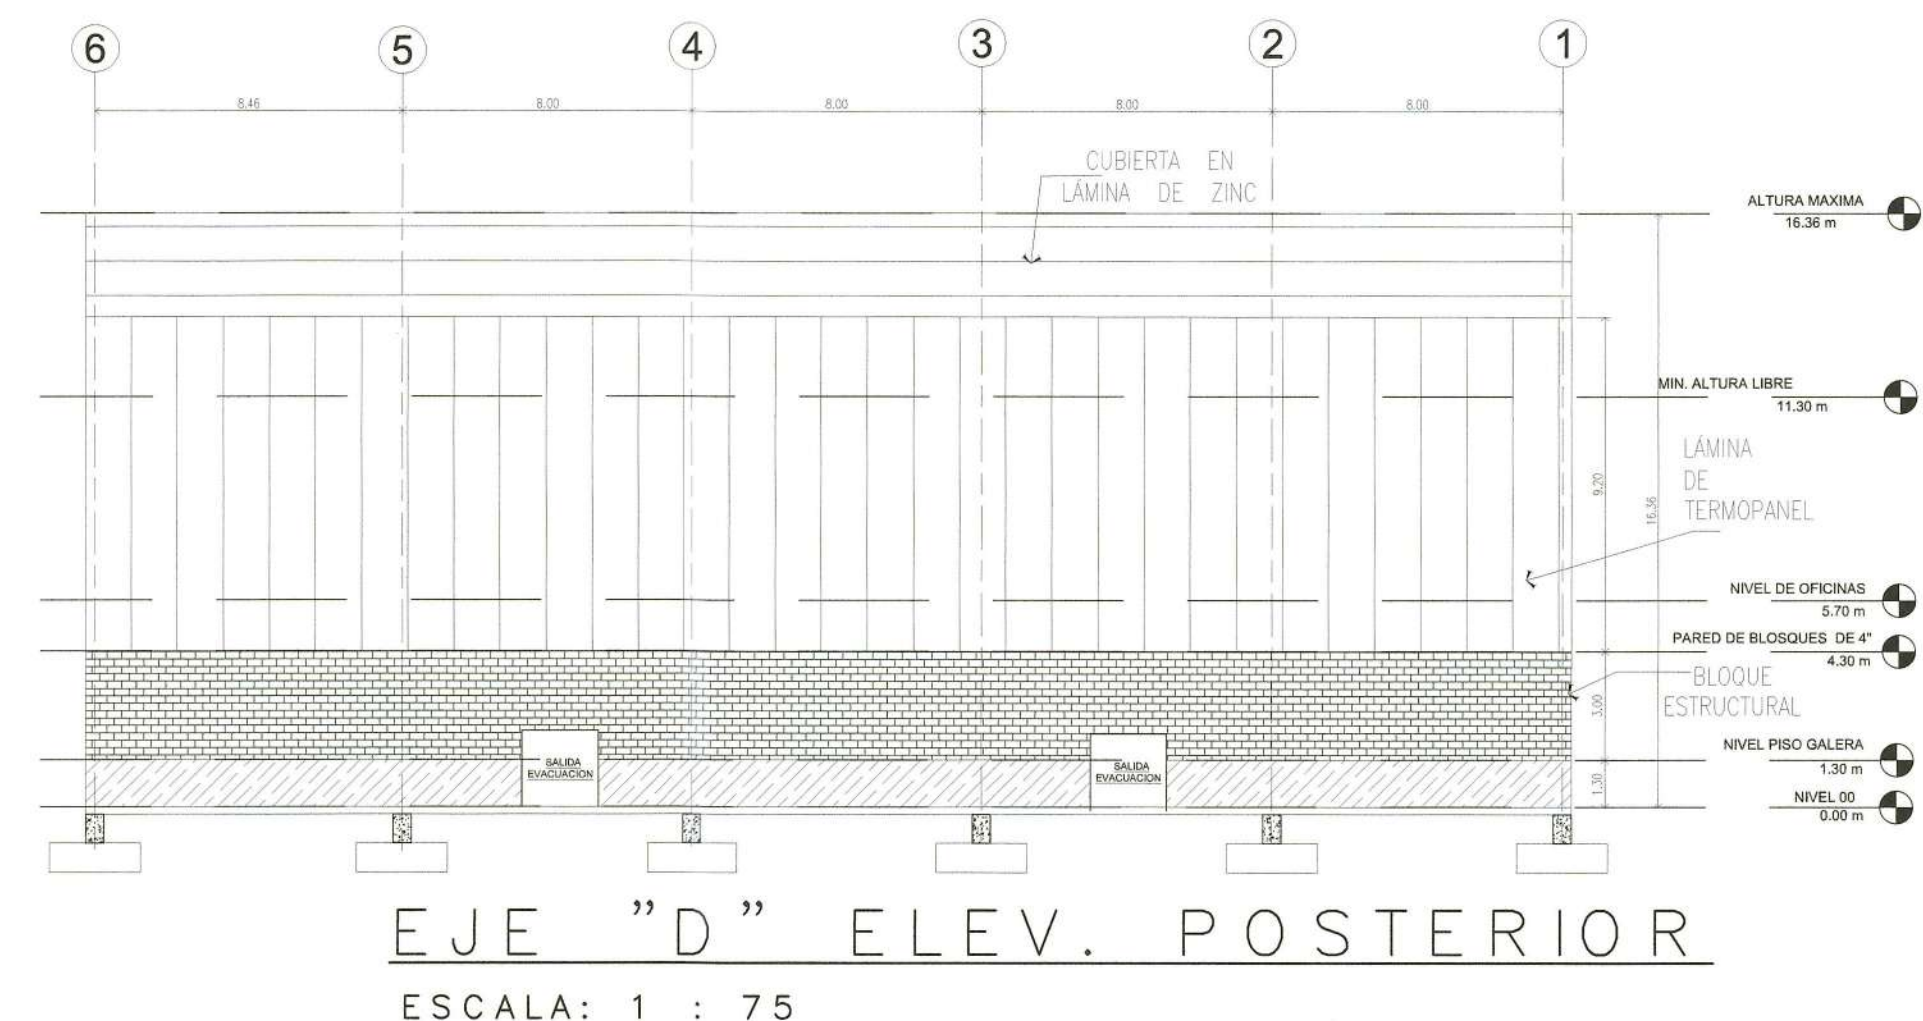


EJE "D" ELEV. POSTERIOR

ESCALA: 1 : 75

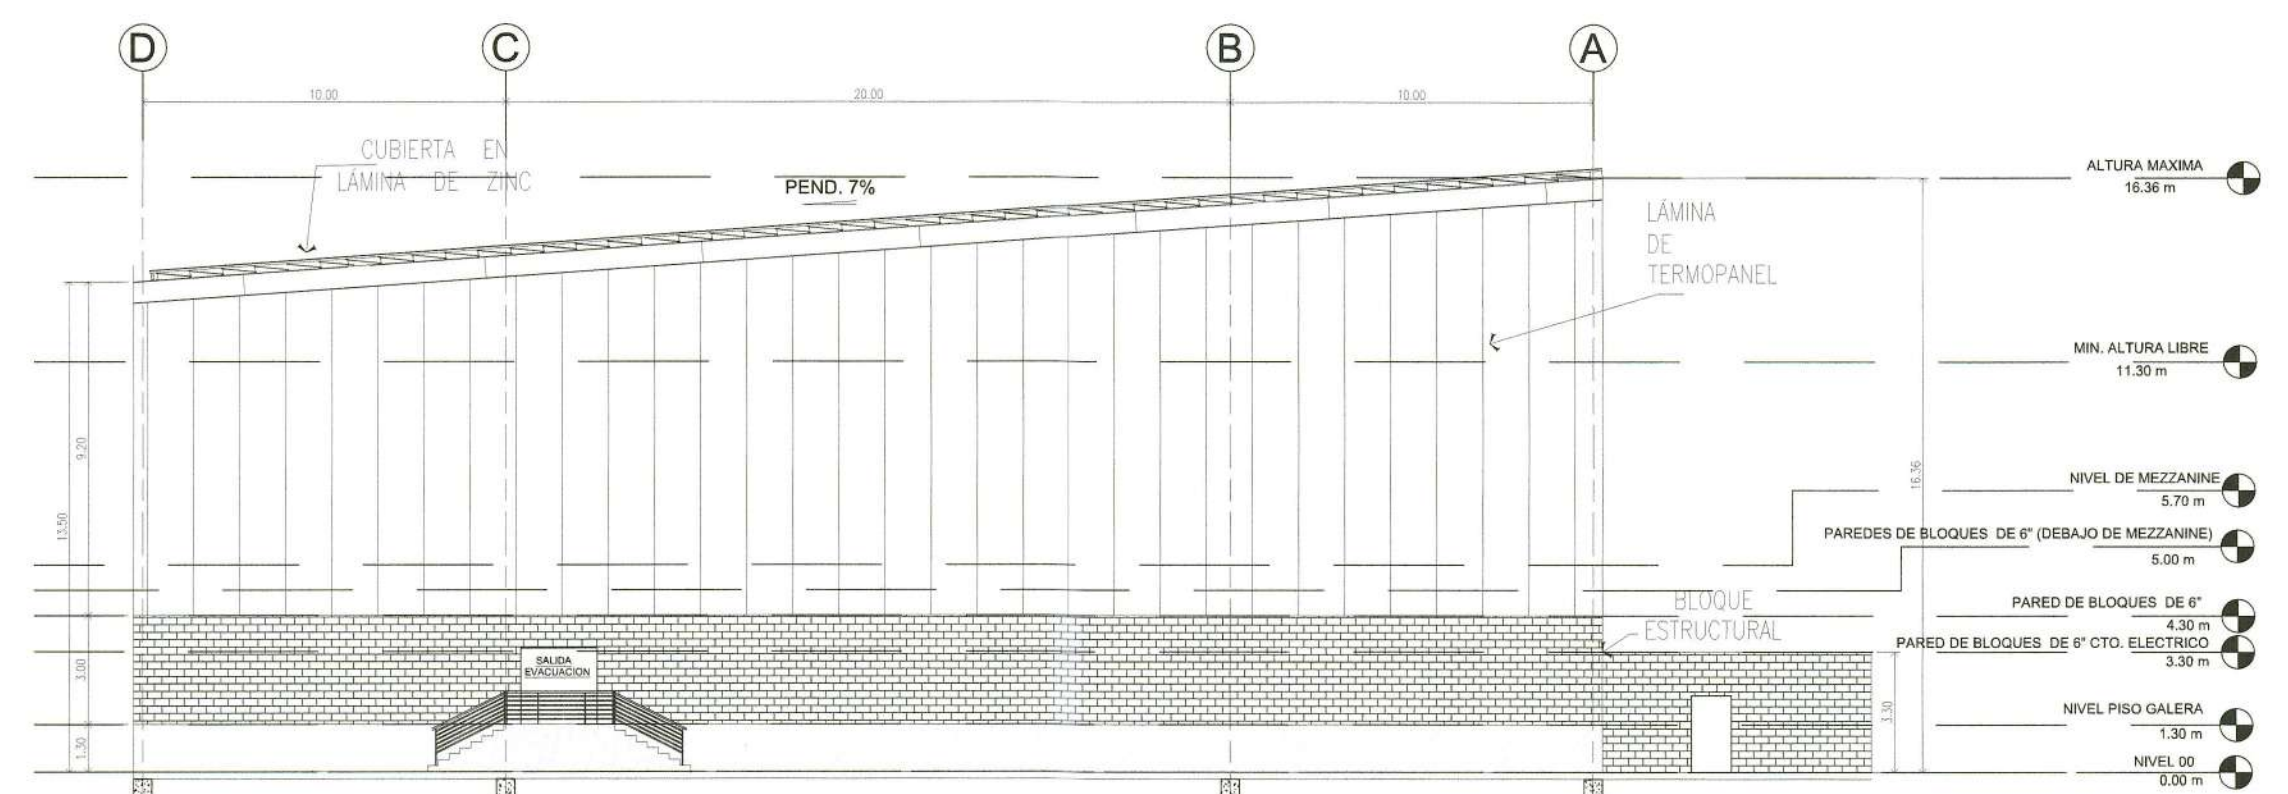

EJE "1" ELEV.LAT. IZQUIERDA

ESCALA: 1 : 75

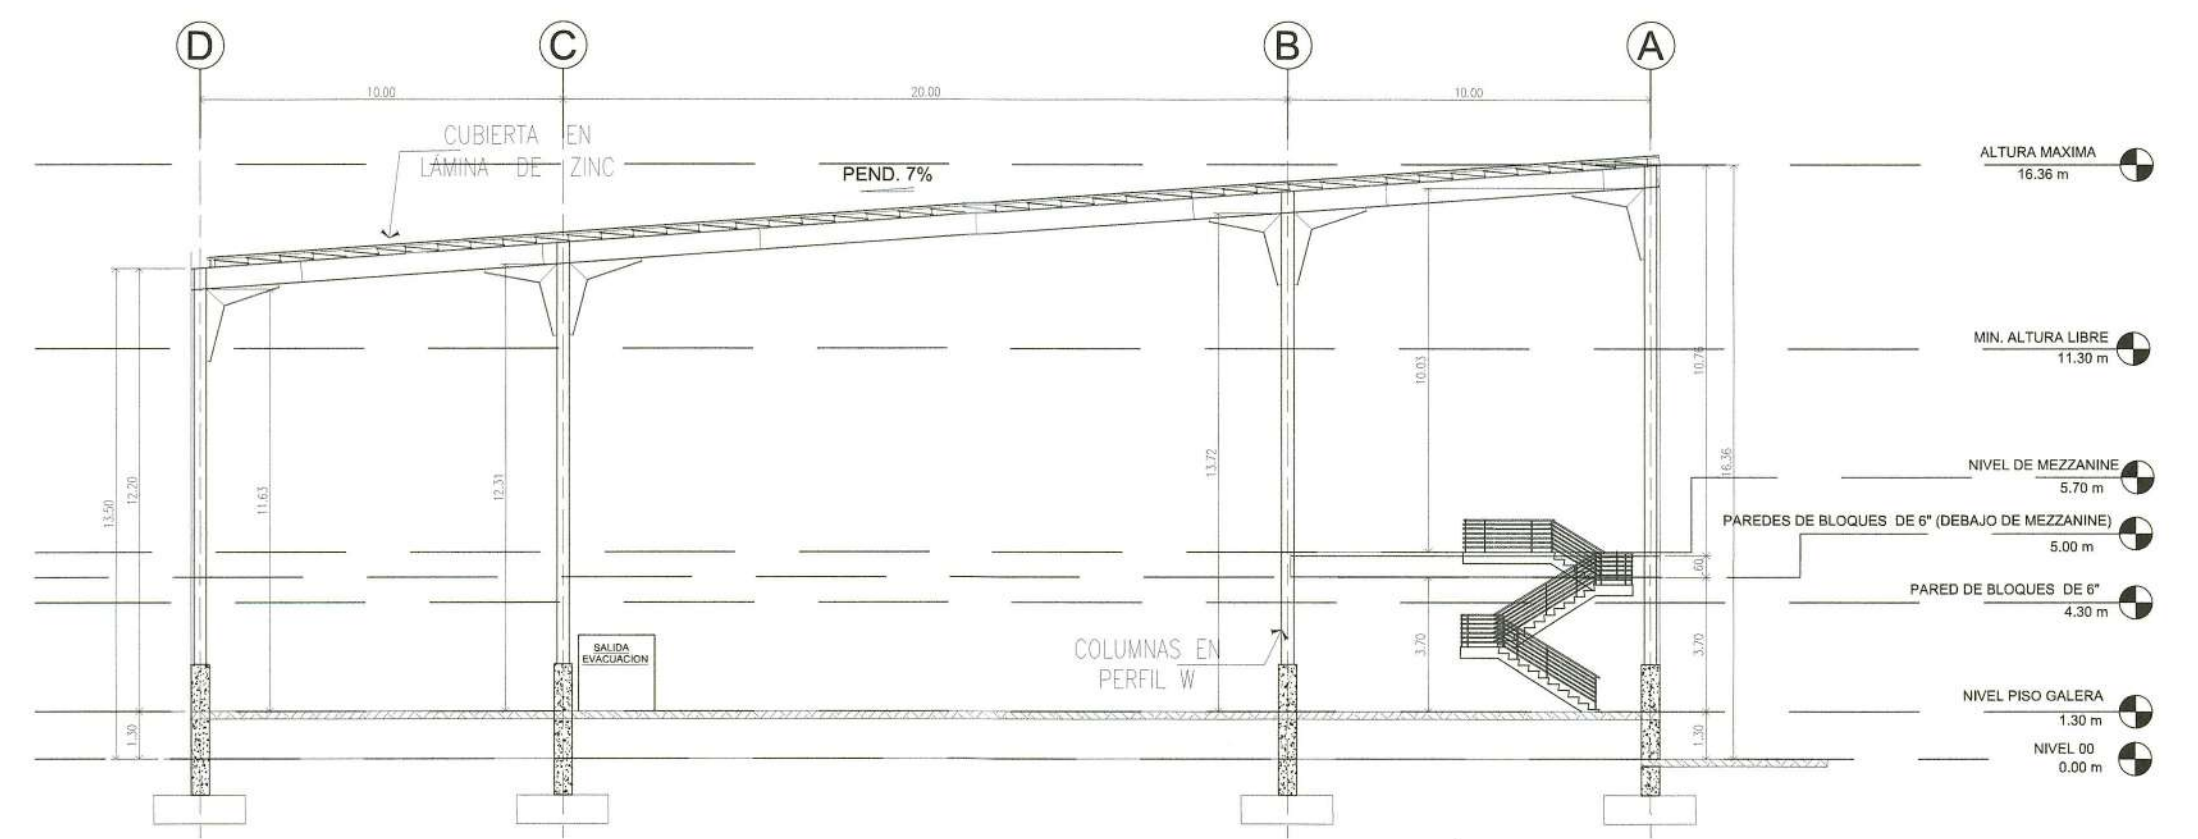

EJE "5" SECCION

ESCALA: 1 : 75

APROBADO ING. MUNICIPAL

ARMASU A. ROBINSON B.
ARQUITECTO ESTRUCTURAL
LICENCIA N.º 20100574004
FIRMA
Ley 36 del 25 de Enero de 1959
Junta Técnica de Ingeniería y Arquitectura.

FIRMA Y SELLO PROFESIONAL RESPONSABLE



PROYECTO:
ANTEPROYECTO
PH JESSICA PRINCESS

PROPIEDAD DE:
JESSICA PRINCESS S.A.

LOCALIZACIÓN:
CALLE GRUPO INDUSTRIAL RIO ABAJO,
DISTRITO Y PROVINCIA DE PANAMÁ

CONTENIDO:
GALERA #4: PLANTAS GENERAL,
CUBIERTA Y MEZZANINE.
ELEVACIONES, SECCION Y DETALLE.


DISEÑO:

DIBUJO:

CÁLCULO:


REVISIÓN:

NOMENCLATURA:	AR-09
PLANO ARQUITECTONICO	
FECHA:	HOJA:09 DE: 14

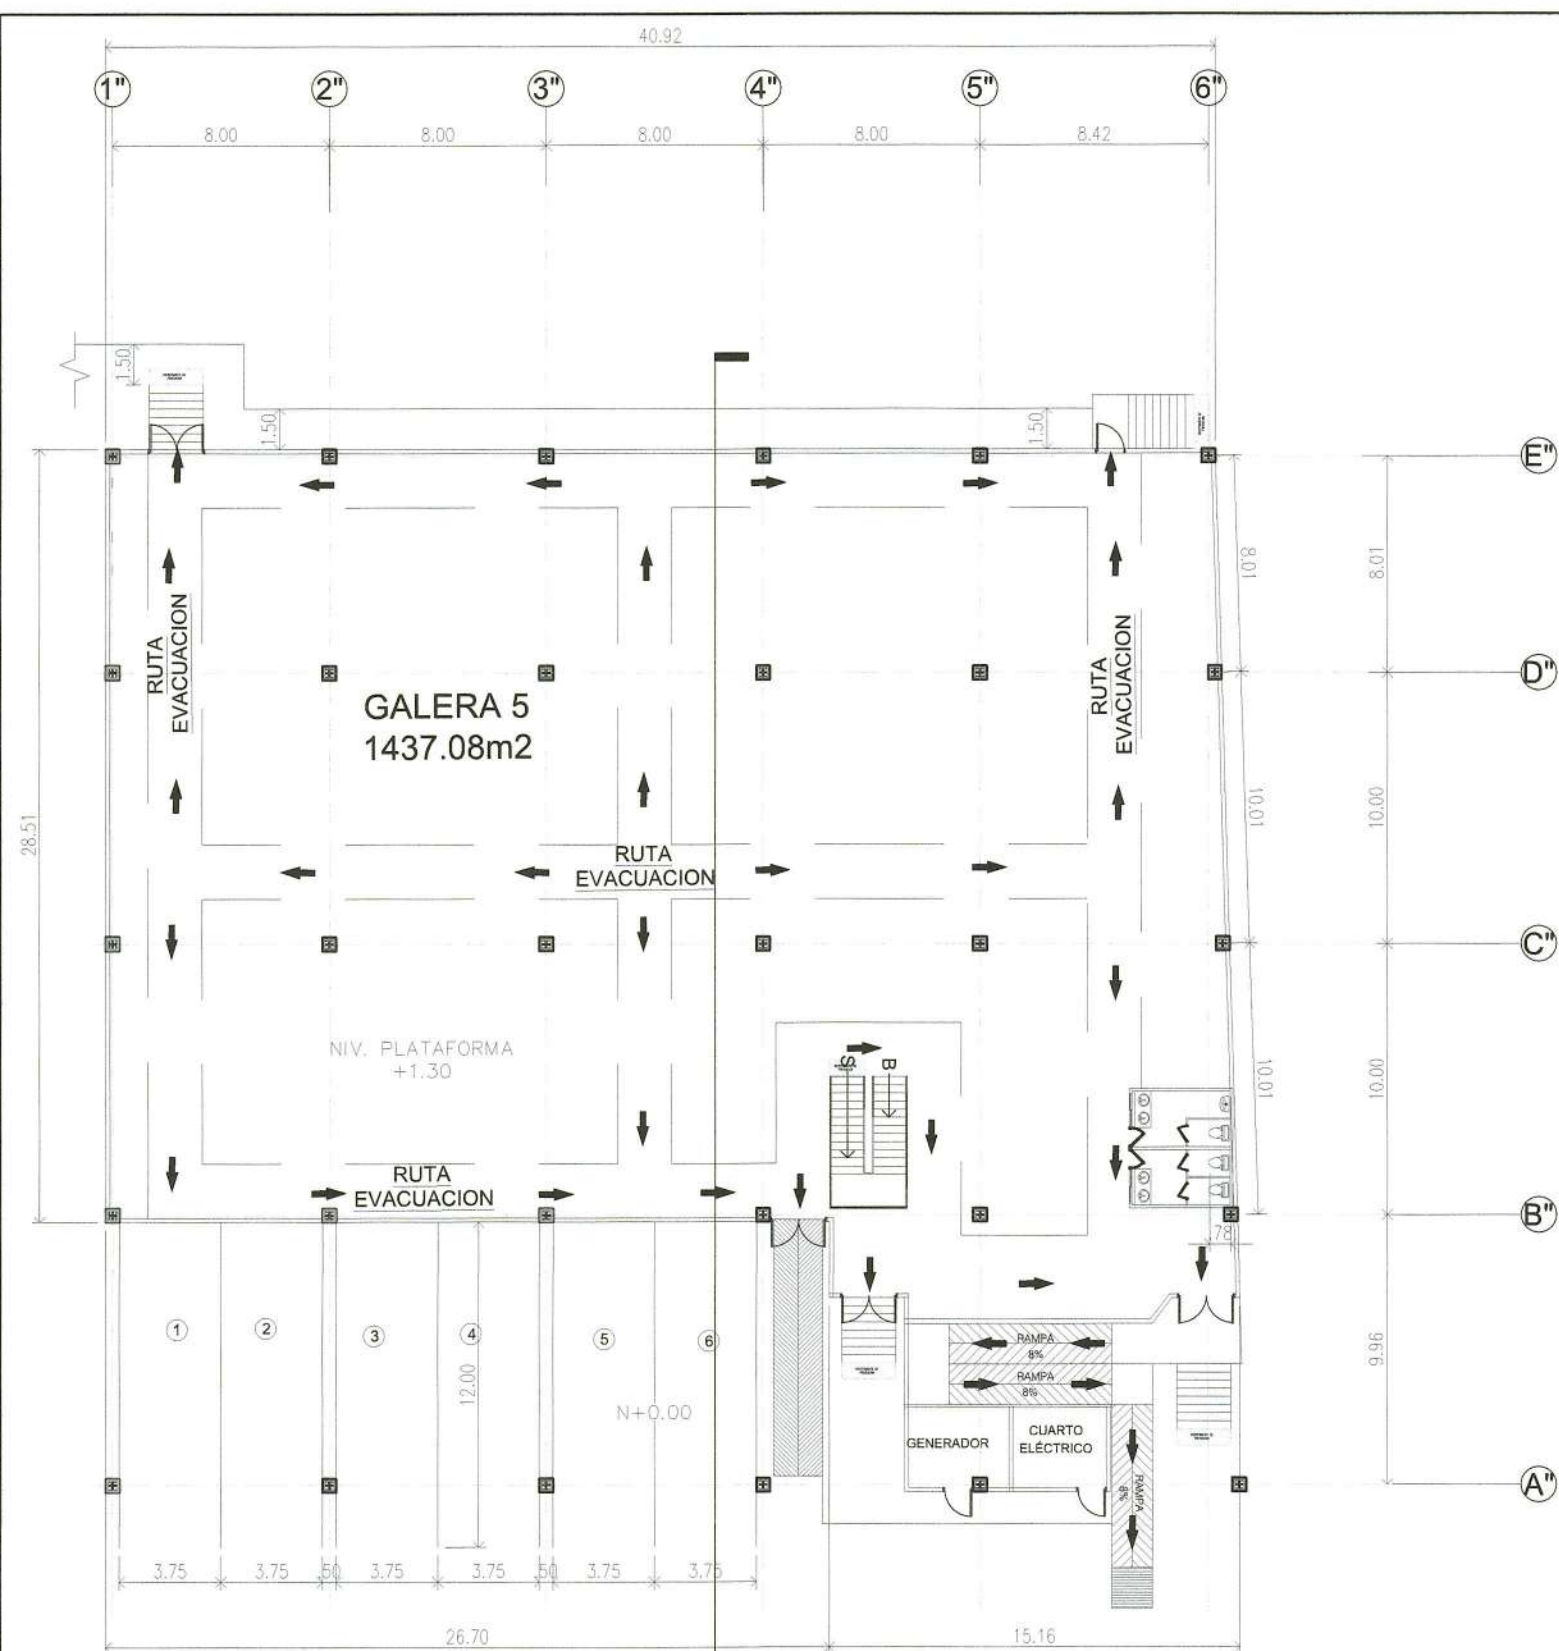


PLANTA GENERAL N+1.30

ESCALA: 1 : 100

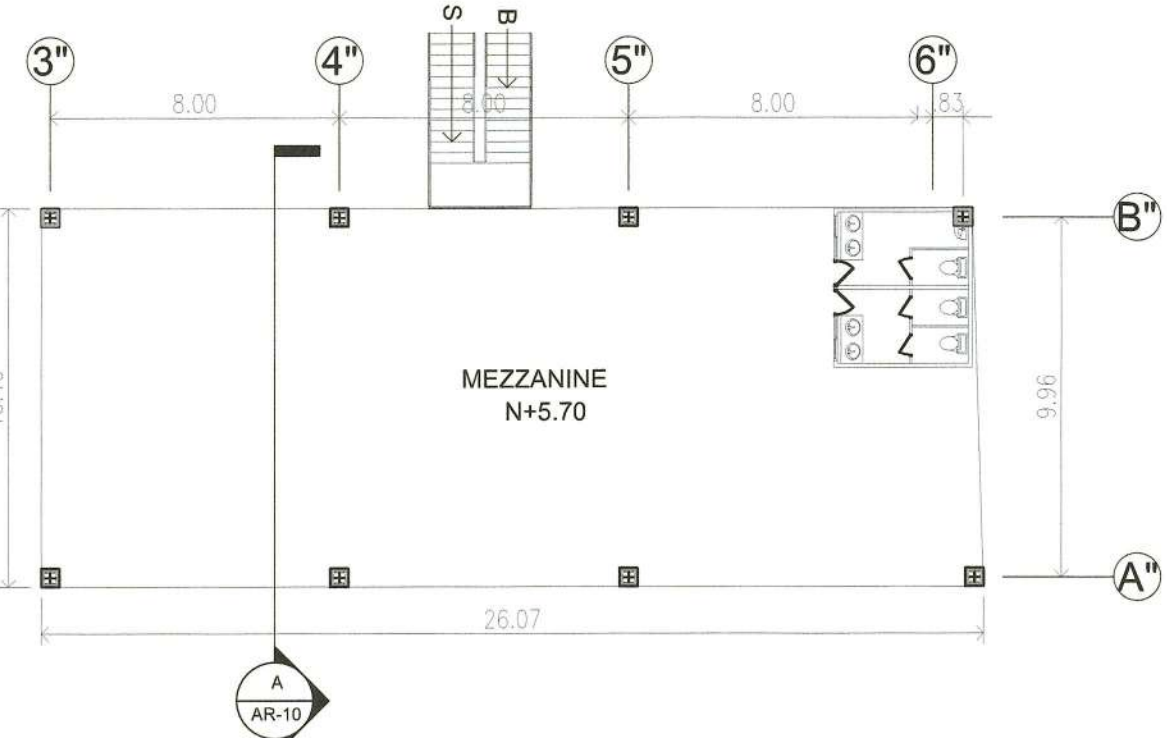

PLANTA DE MEZZANINE N+5.70


ESCALA: 1 : 75

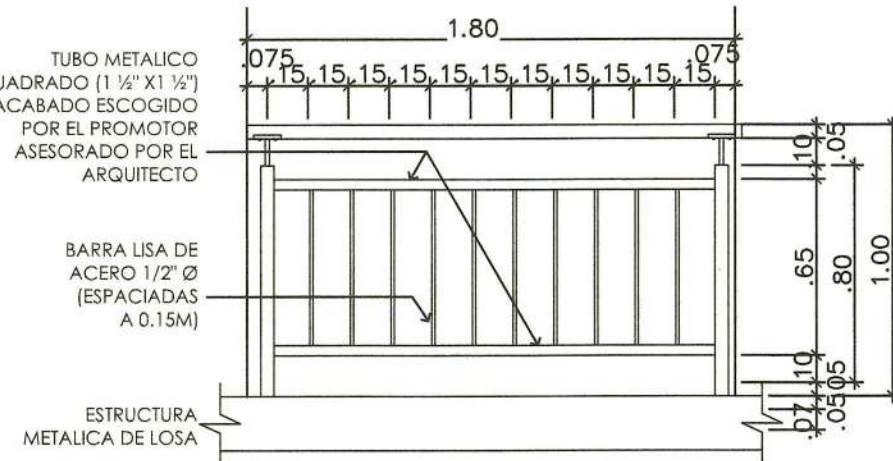

DETALLE DE BARANDA EN ESCALERA

ESCALA: 1 : 10

GALERA #5

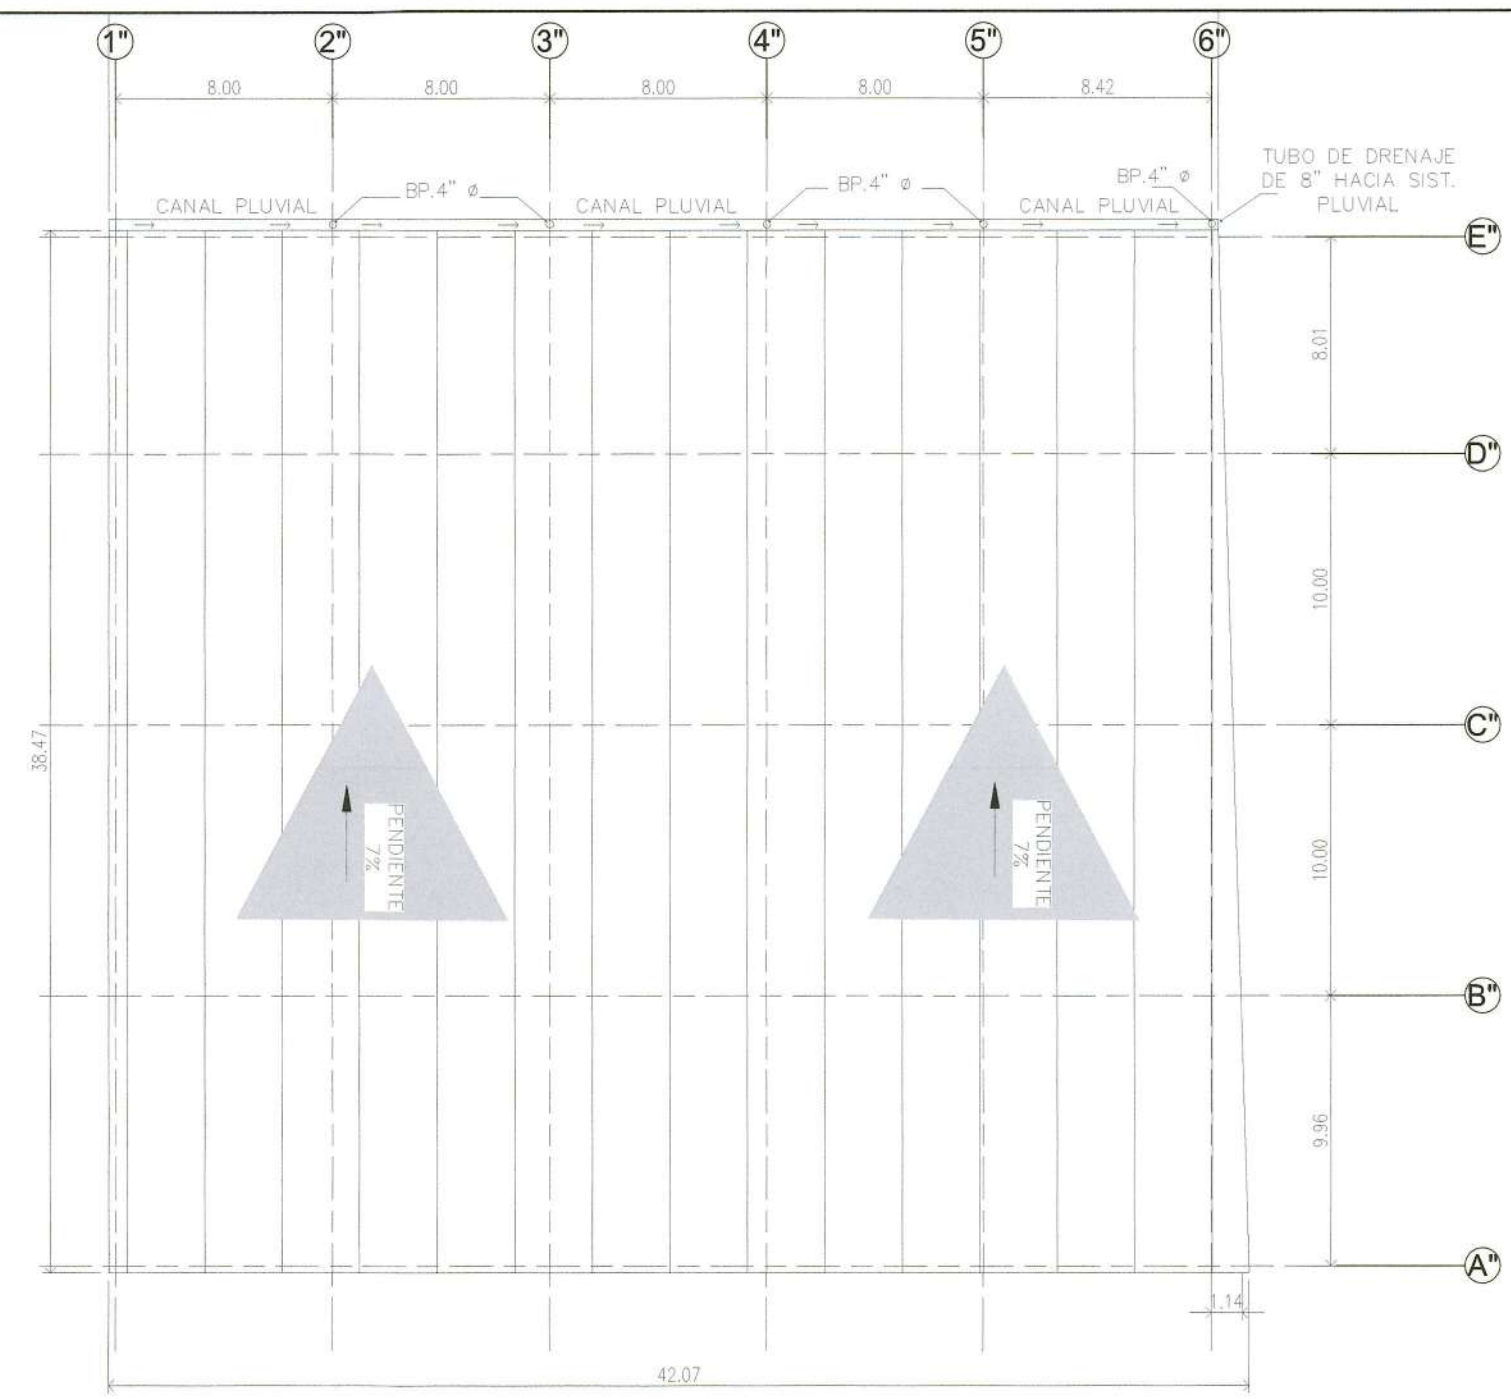

PLANTA DE CUBIERTA N+16.36

ESCALA: 1 : 100


CONVENCIONES

➔ RUTA DE EVACUACION

NOTA:

1- SE USARA SISTEMA HUMEDO COMPLETO, SISTEMA DE ROCIADORES, SISTEMA DE DETECCIÓN DE ALARMA CONTRA INCENDIO Y EXTINTORES PORTATILES CUMPLIENDO NORMA NFPA.

UBICACIÓN	CANTIDAD X TIPO DE PUERTA		NOTA
	2.10X2.10M	1.10X2.10M	
GALERA #5	3	1	SE CONSIDERAN MEDIOS DE EGRESO LAS ÁREA DE ANDEN DE GARGA Y DESCARGA DE CAMIONES. DIMENSIONES APROXIMADAS DE APERTURA 7.50X3.60M

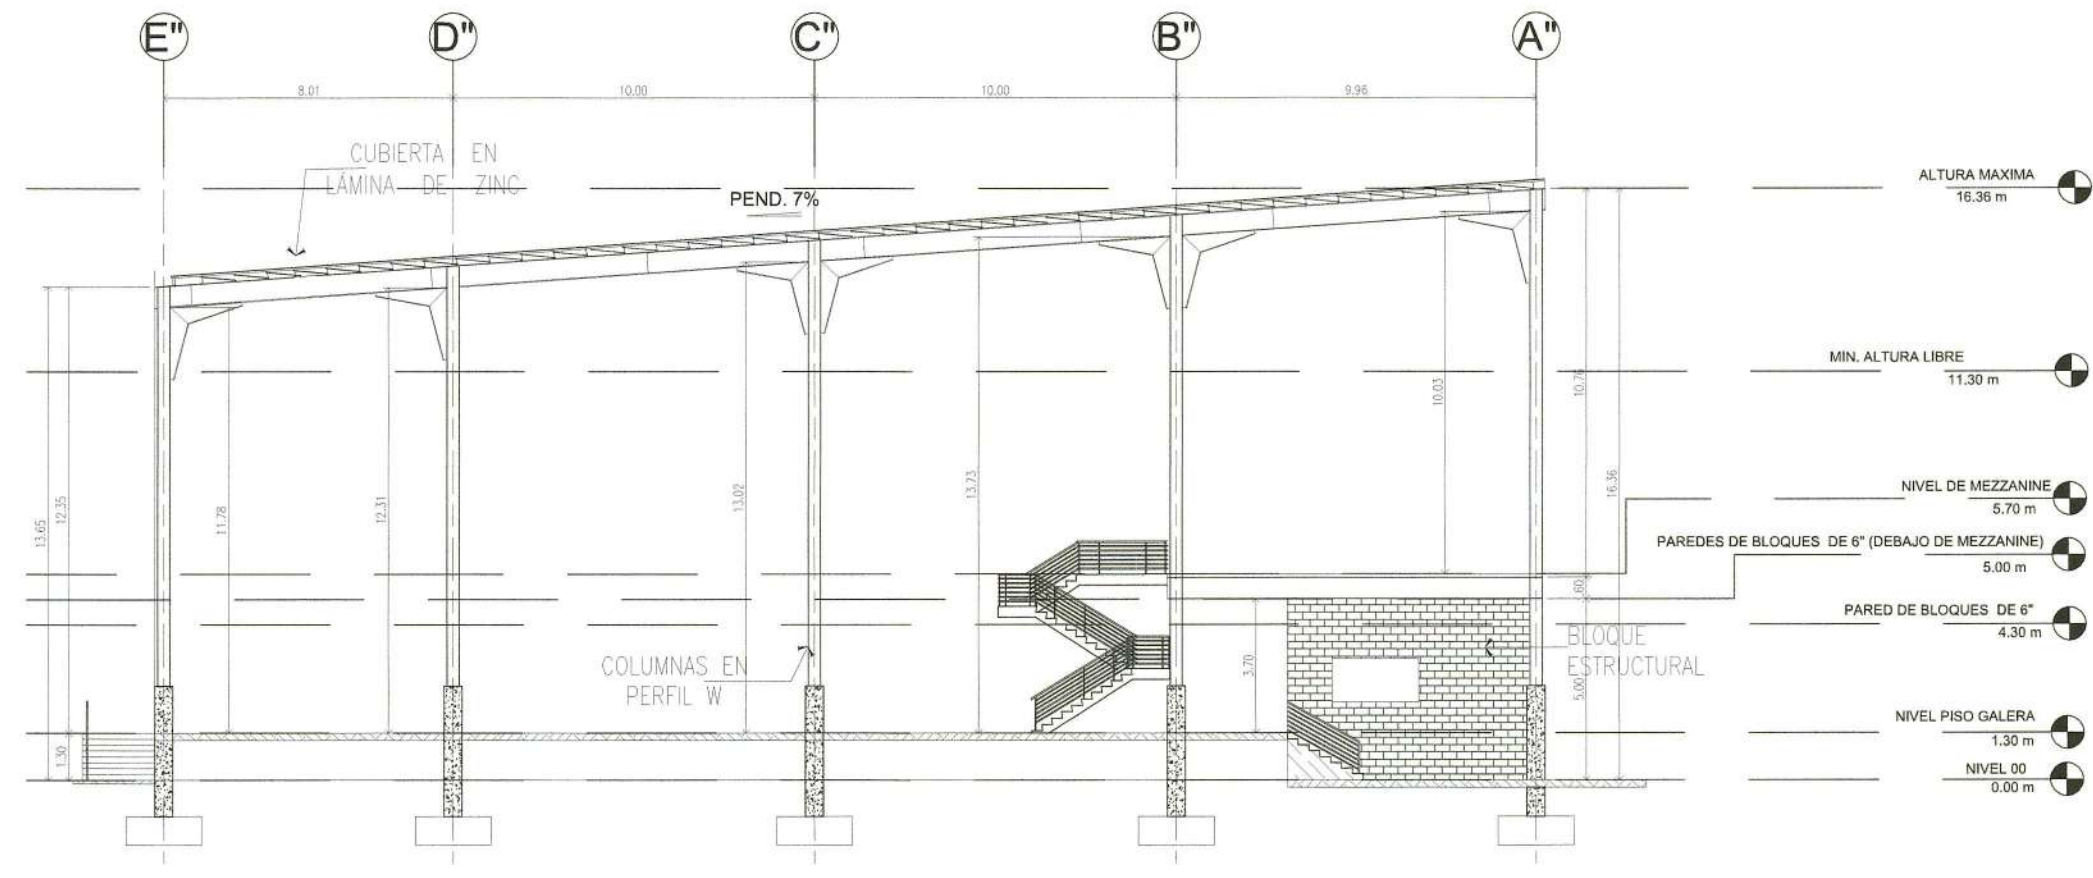


EJE "4" SECCION

ESCALA: 1 : 75


EJE "6" ELEV.LAT. DERECHA

ESCALA: 1 : 75

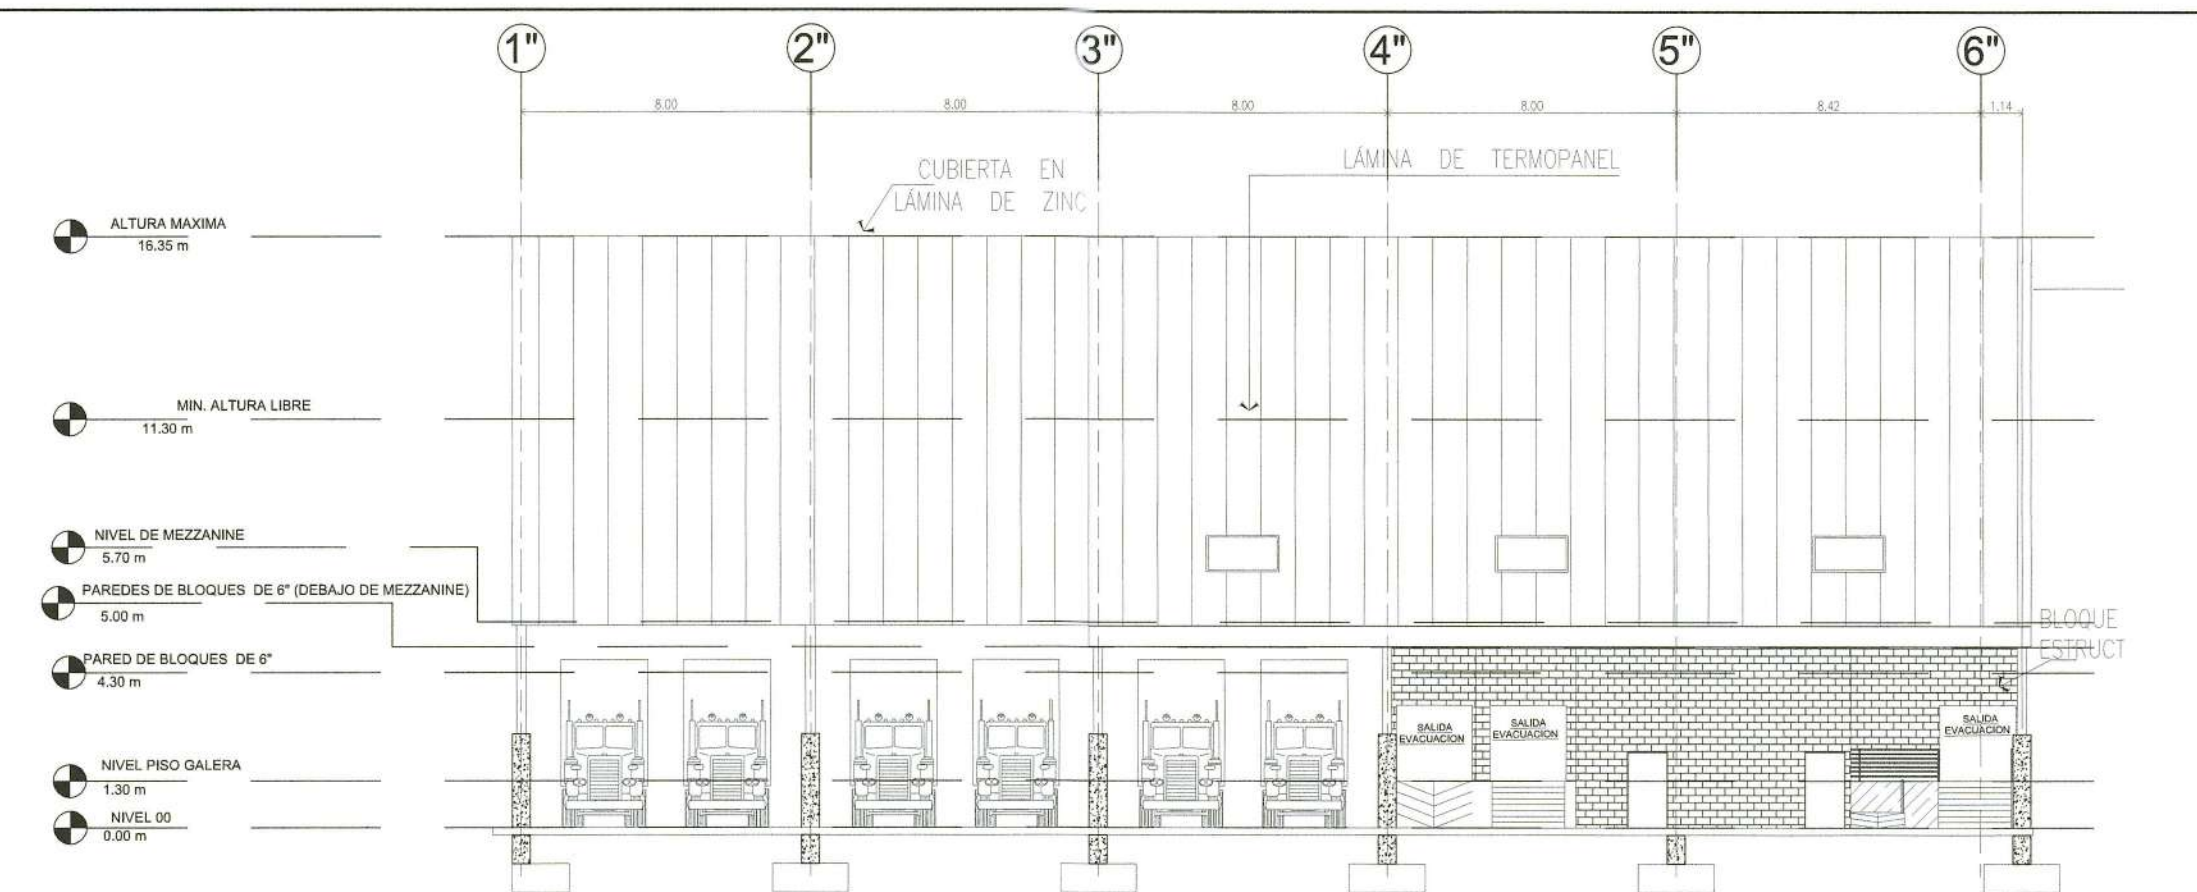


EJE "A" ELEV. FRONTAL

ESCALA: 1 : 75

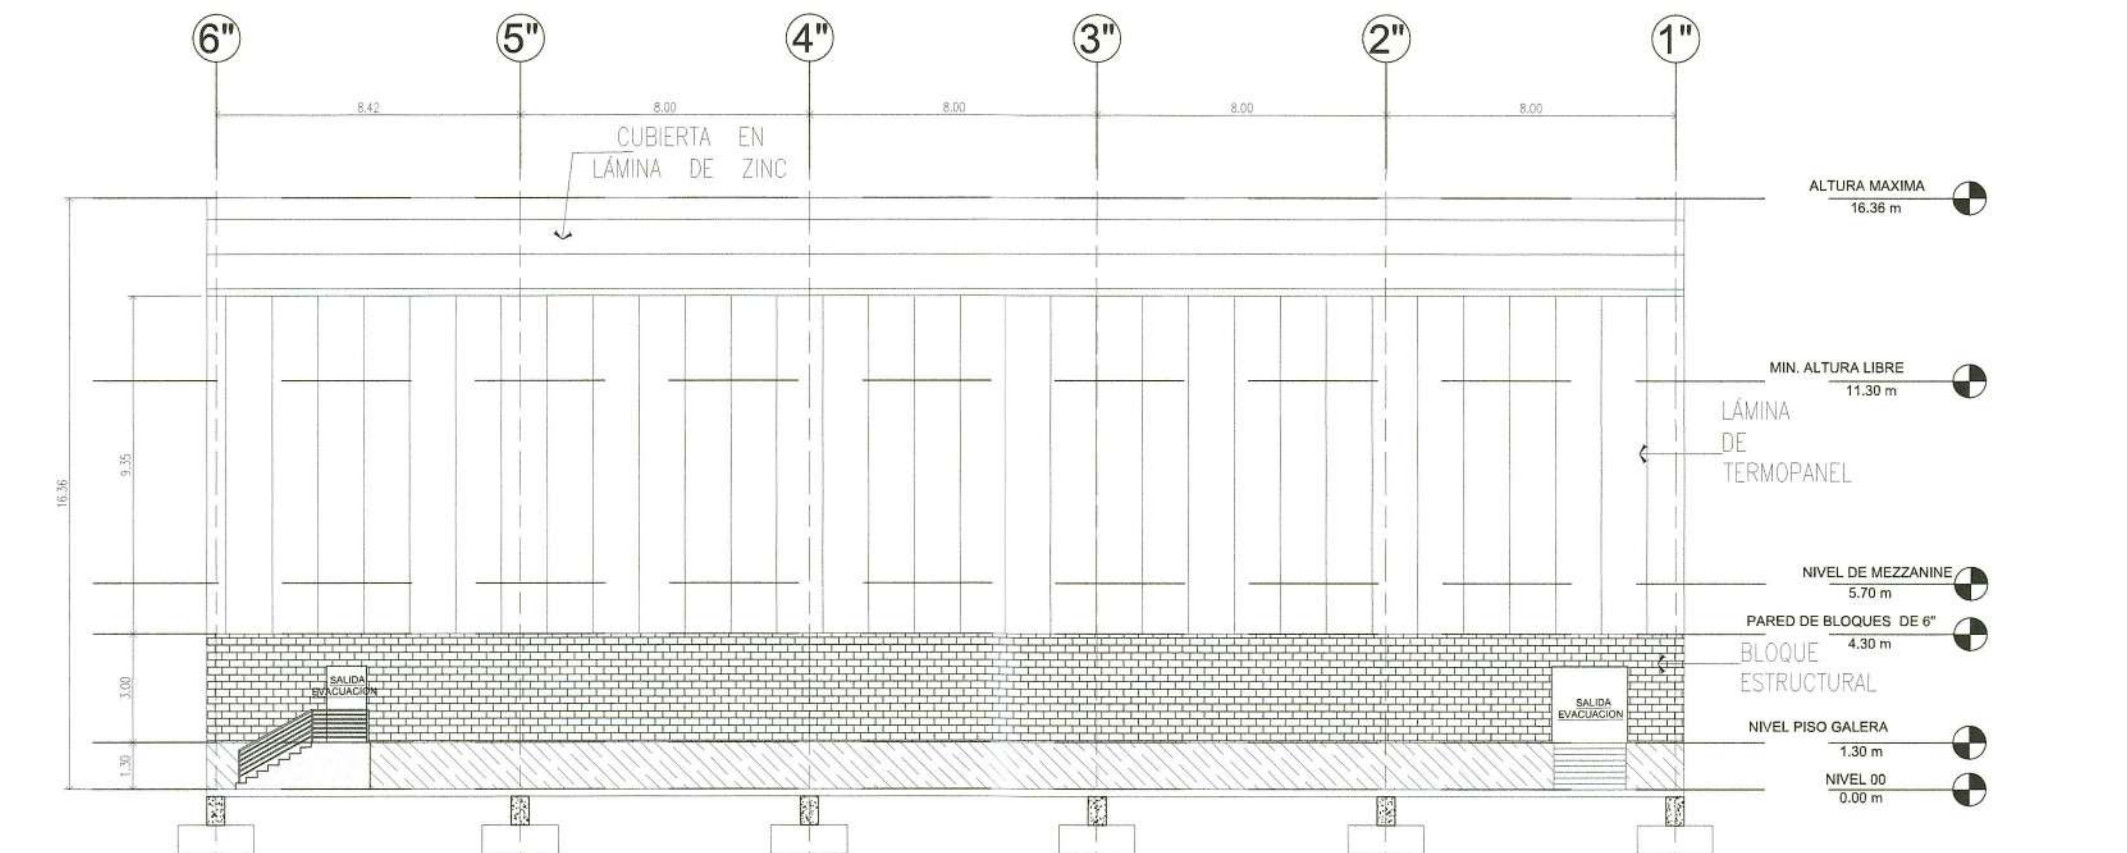


EJE "E" ELEV. POSTERIOR

ESCALA: 1 : 75

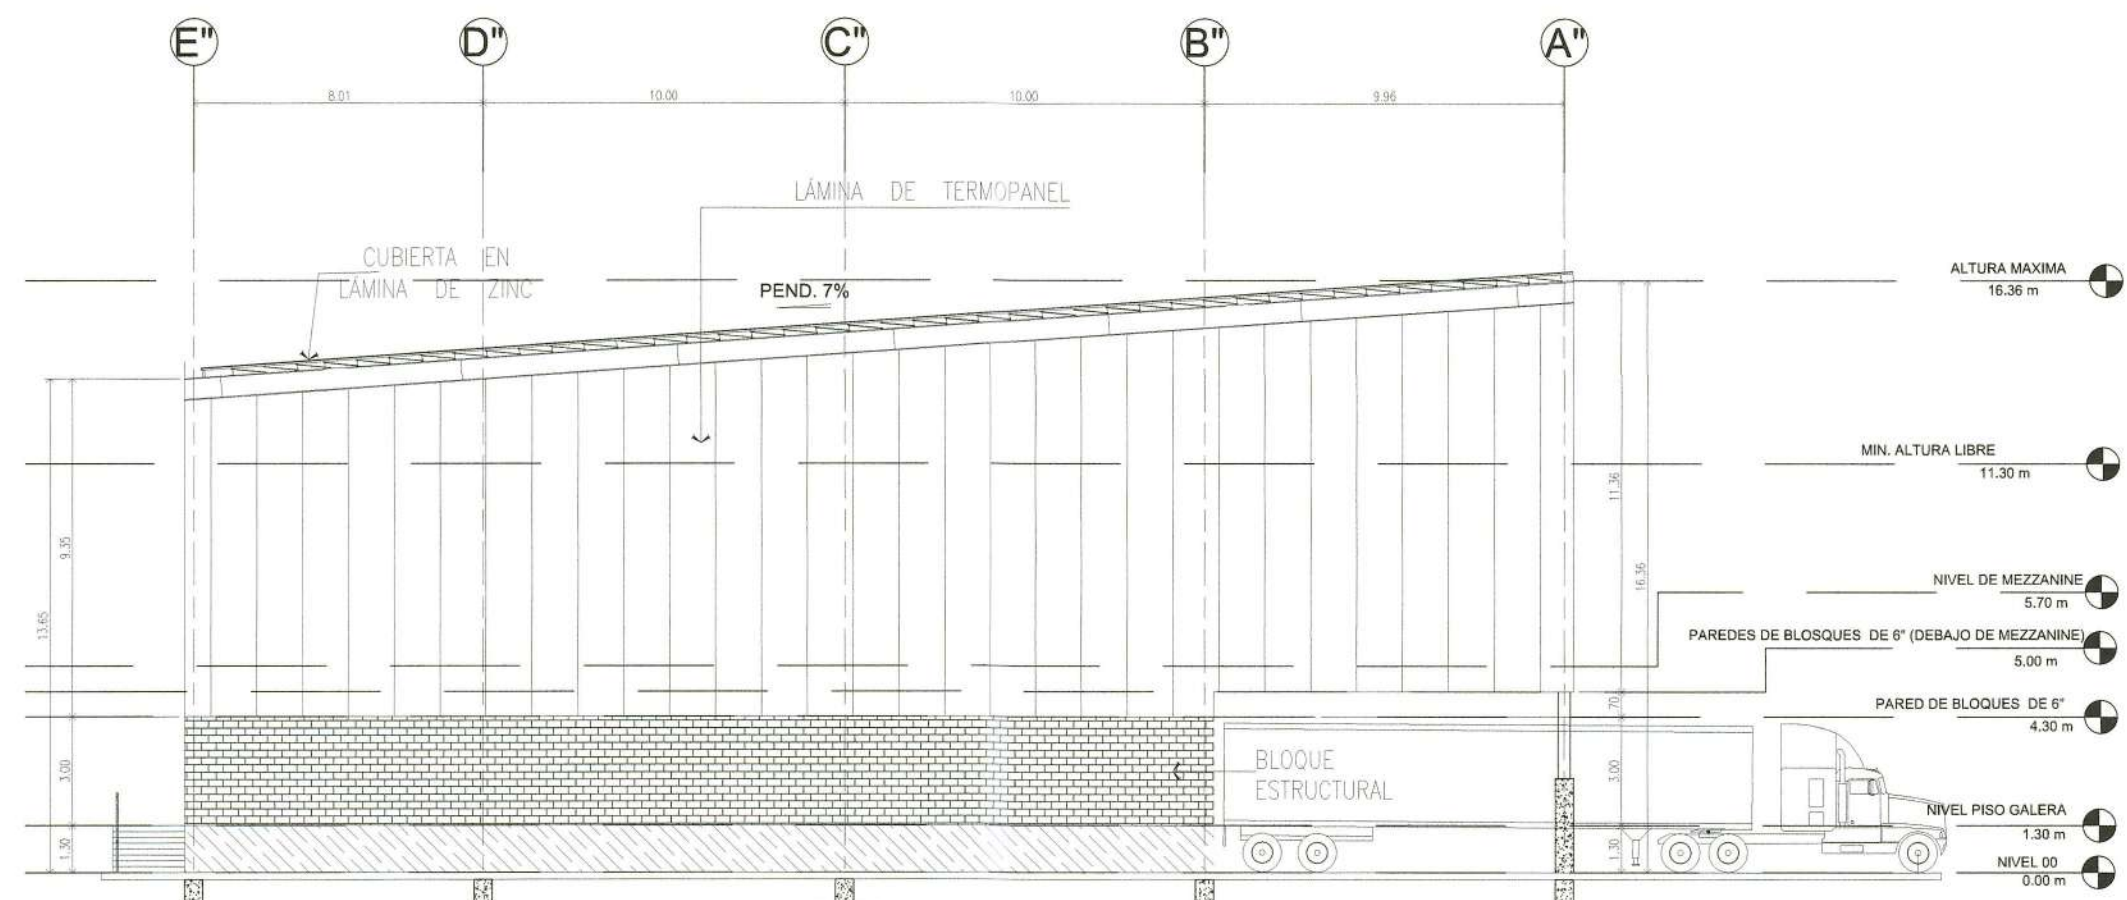

EJE "1" ELEV.LAT. IZQUIERDA

ESCALA: 1 : 75

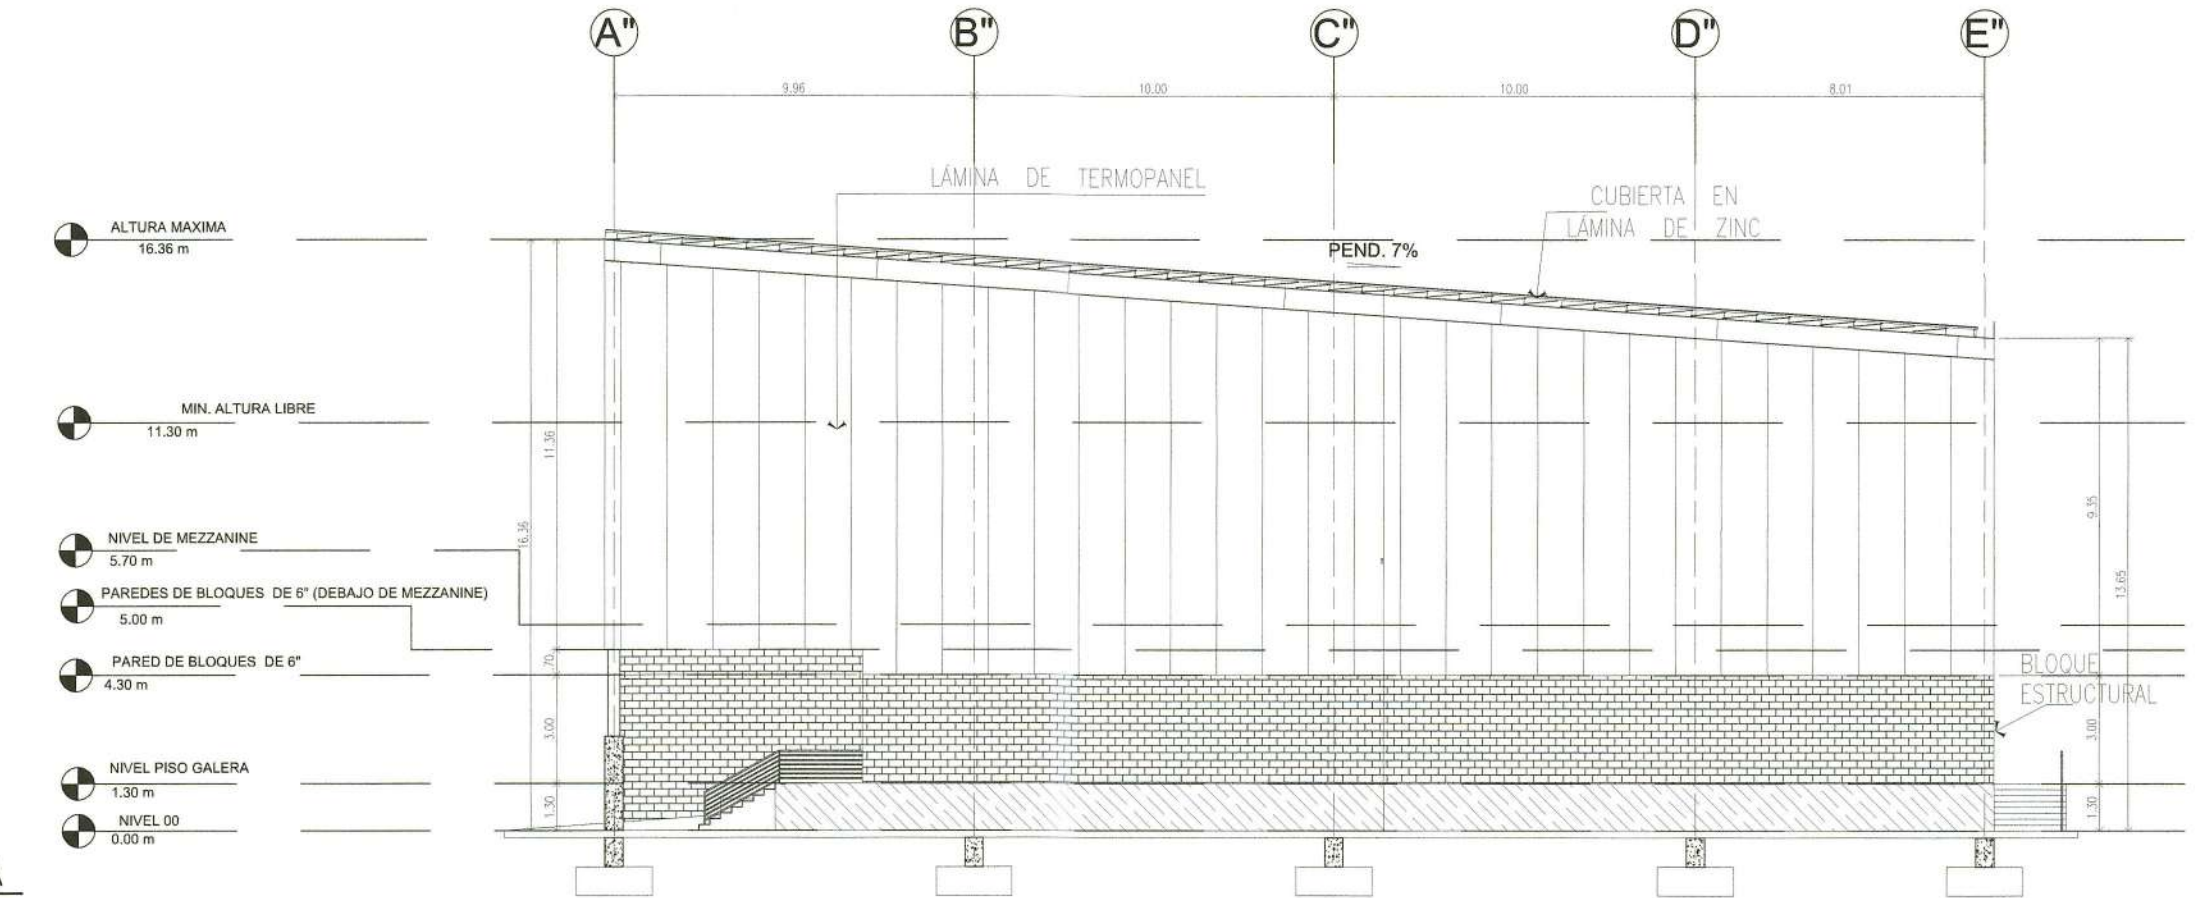

APROBADO ING. MUNICIPAL

ABMAZU A. ROBINSON B.
ARQUITECTO ESTRUCTURAL
LICENCIA No. 2010-057-004

FIRMA

Ley 12 del 26 de Enero de 1959
Junta Técnica de Ingeniería y Arquitectura

FIRMA Y SELLO PROFESIONAL RESPONSABLE

PROYECTOS ESPECIALES

E&M INGENIERIA S.A.

PROYECTO:
ANTEPROYECTO
PH JESSICA PRNCESS


PROPIEDAD DE:
JESSICA PRNCESS S.A.

LOCALIZACIÓN:
CALLE GRUPO INDUSTRIAL RIO ABAJO,
DISTRITO Y PROVINCIA DE PANAMÁ


CONTENIDO:
GALERA #5: PLANTAS GENERAL,
CUBIERTA Y MEZZANINE.
ELEVACIONES, SECCION Y DETALLE.

DISEÑO:
DIBUJO:
CÁLCULO:
REVISIÓN:


NOMENCLATURA:	AR-10
PLANO ARQUITECTONICO	
FECHA:	HOJA:10 DE: 14

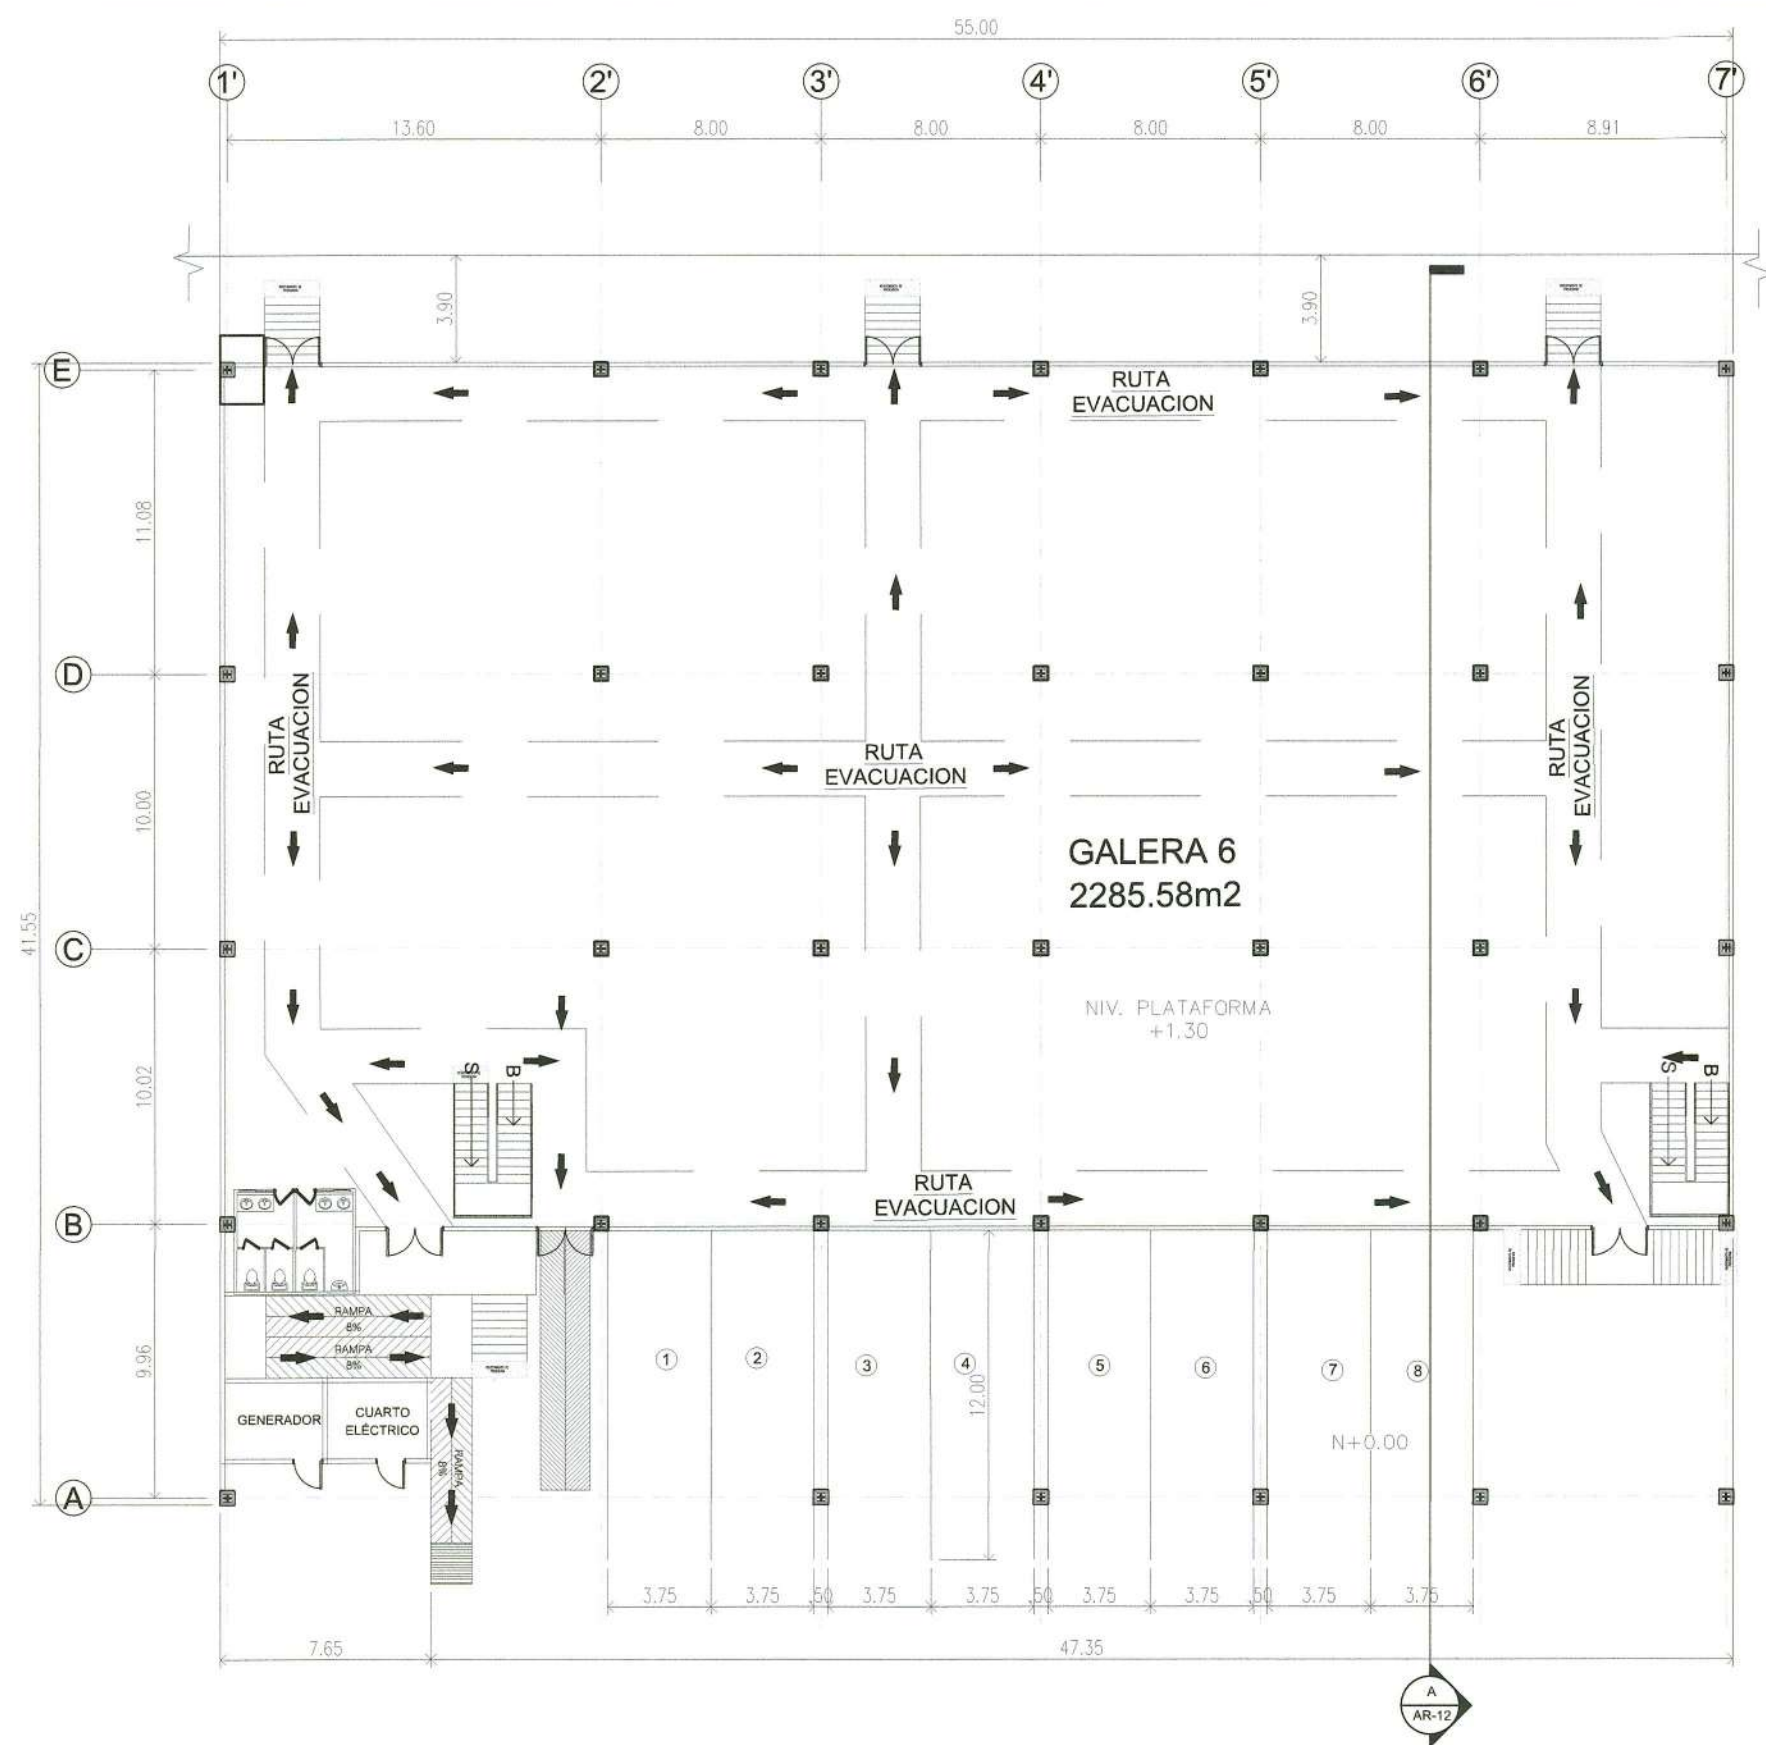

PLANTA GENERAL N+1.30
ESCALA: 1 : 100

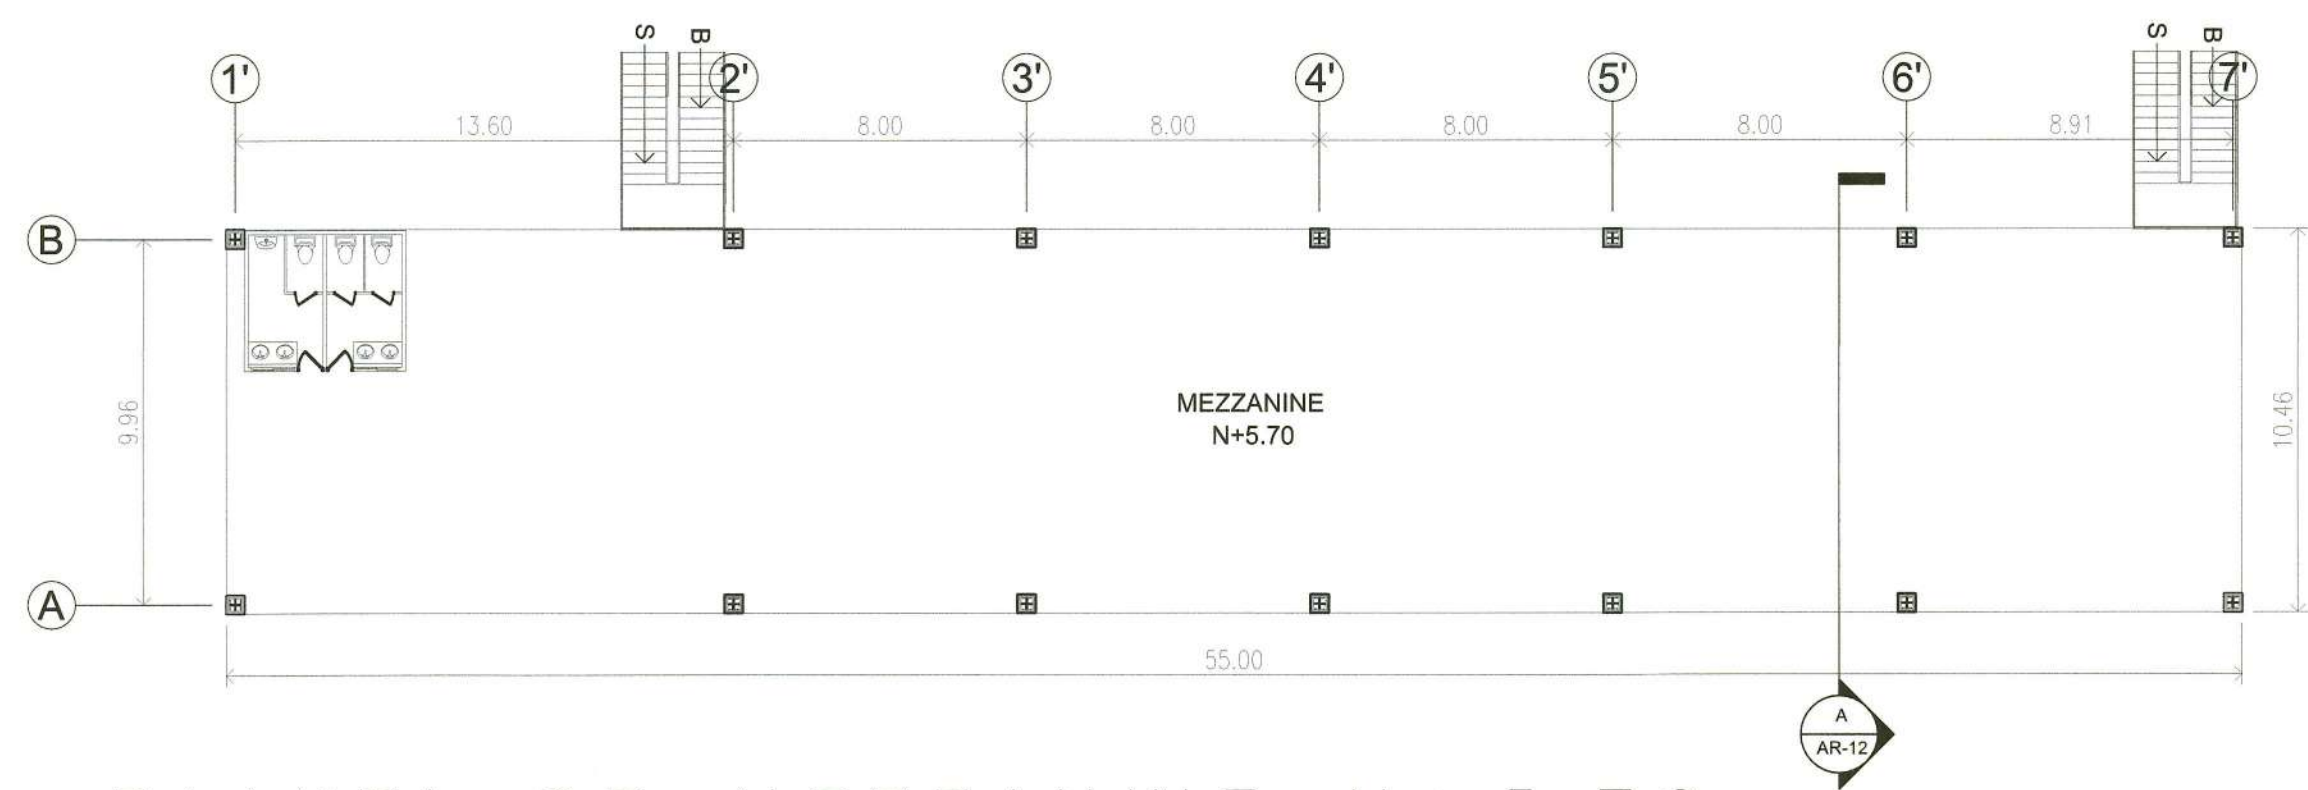

PLANTA DE MEZZANINE N+5.70
ESCALA: 1 : 75

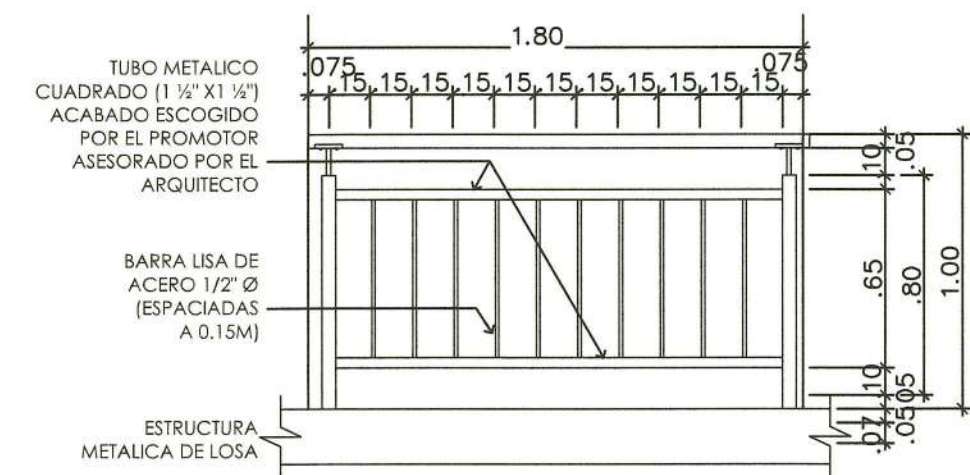

DETALLE DE
BARANDA EN
ESCALERA
ESCALA: 1 : 10

NÚMERO Y DIMENSIONES DE MEDIOS DE EGRESO		
UBICACIÓN	CANTIDAD X TIPO DE PUERTA	
	2.10X2.10M	1.10X2.10M
GALERA #6	6	-
NOTA: SE CONSIDERAN MEDIOS DE EGRESO LAS ÁREA DE ANDÉN DE GARGA Y DESCARGA DE CAMIONES. DIMENSIONES APROXIMADAS DE APERTURA 7.50X3.60M		


CONVENCIONES

 RUTA DE EVACUACION


NOTA:
1- SE USARA SISTEMA HÚMEDO COMPLETO, SISTEMA DE ROCIADORES, SISTEMA DE DETECCIÓN DE ALARMA CONTRA INCENDIO Y EXTINTORES PORTATILES CUMPLIENDO NORMA NFPA.



PLANTA DE CUBIERTA N+16.36
ESCALA: 1 : 100

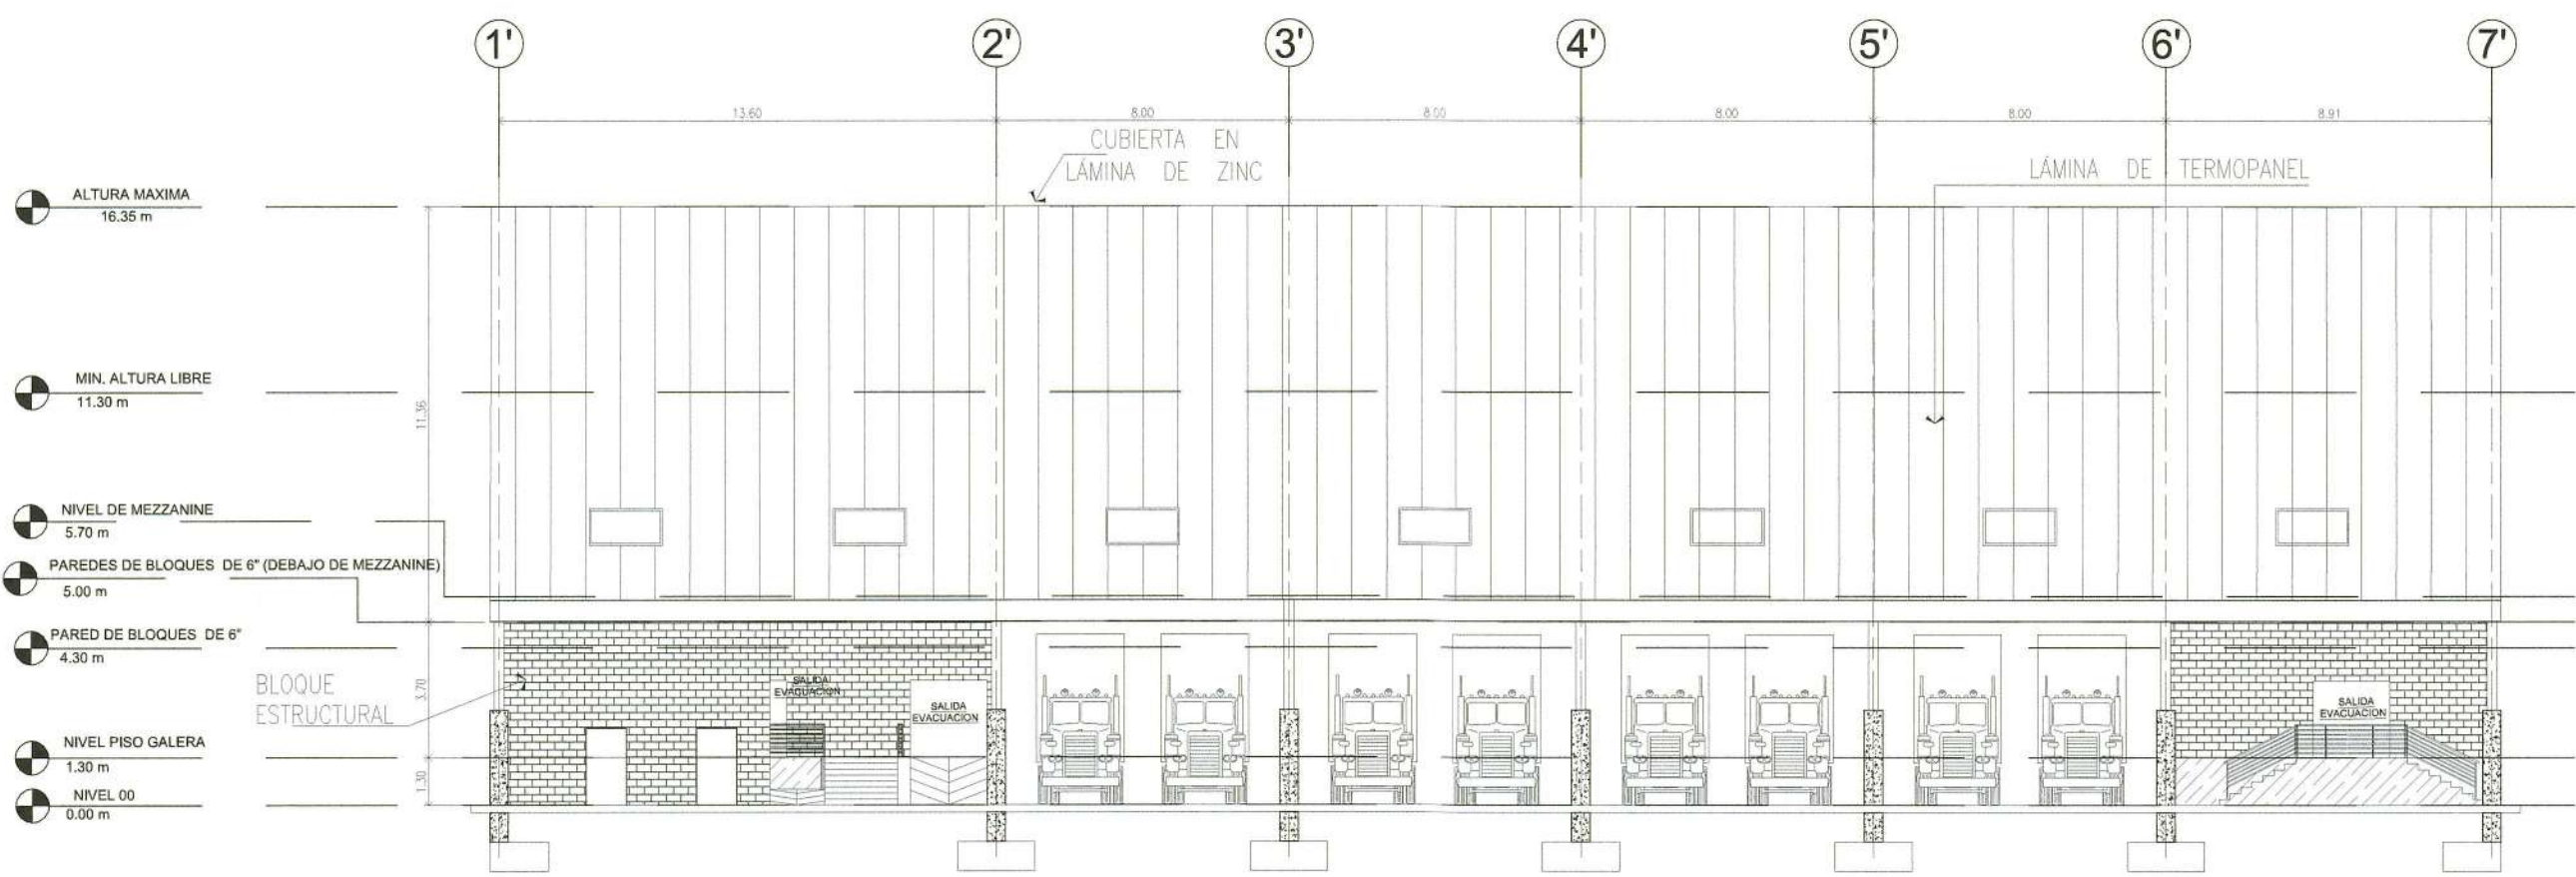

EJE "A" ELEV. FRONTAL
ESCALA: 1 : 75

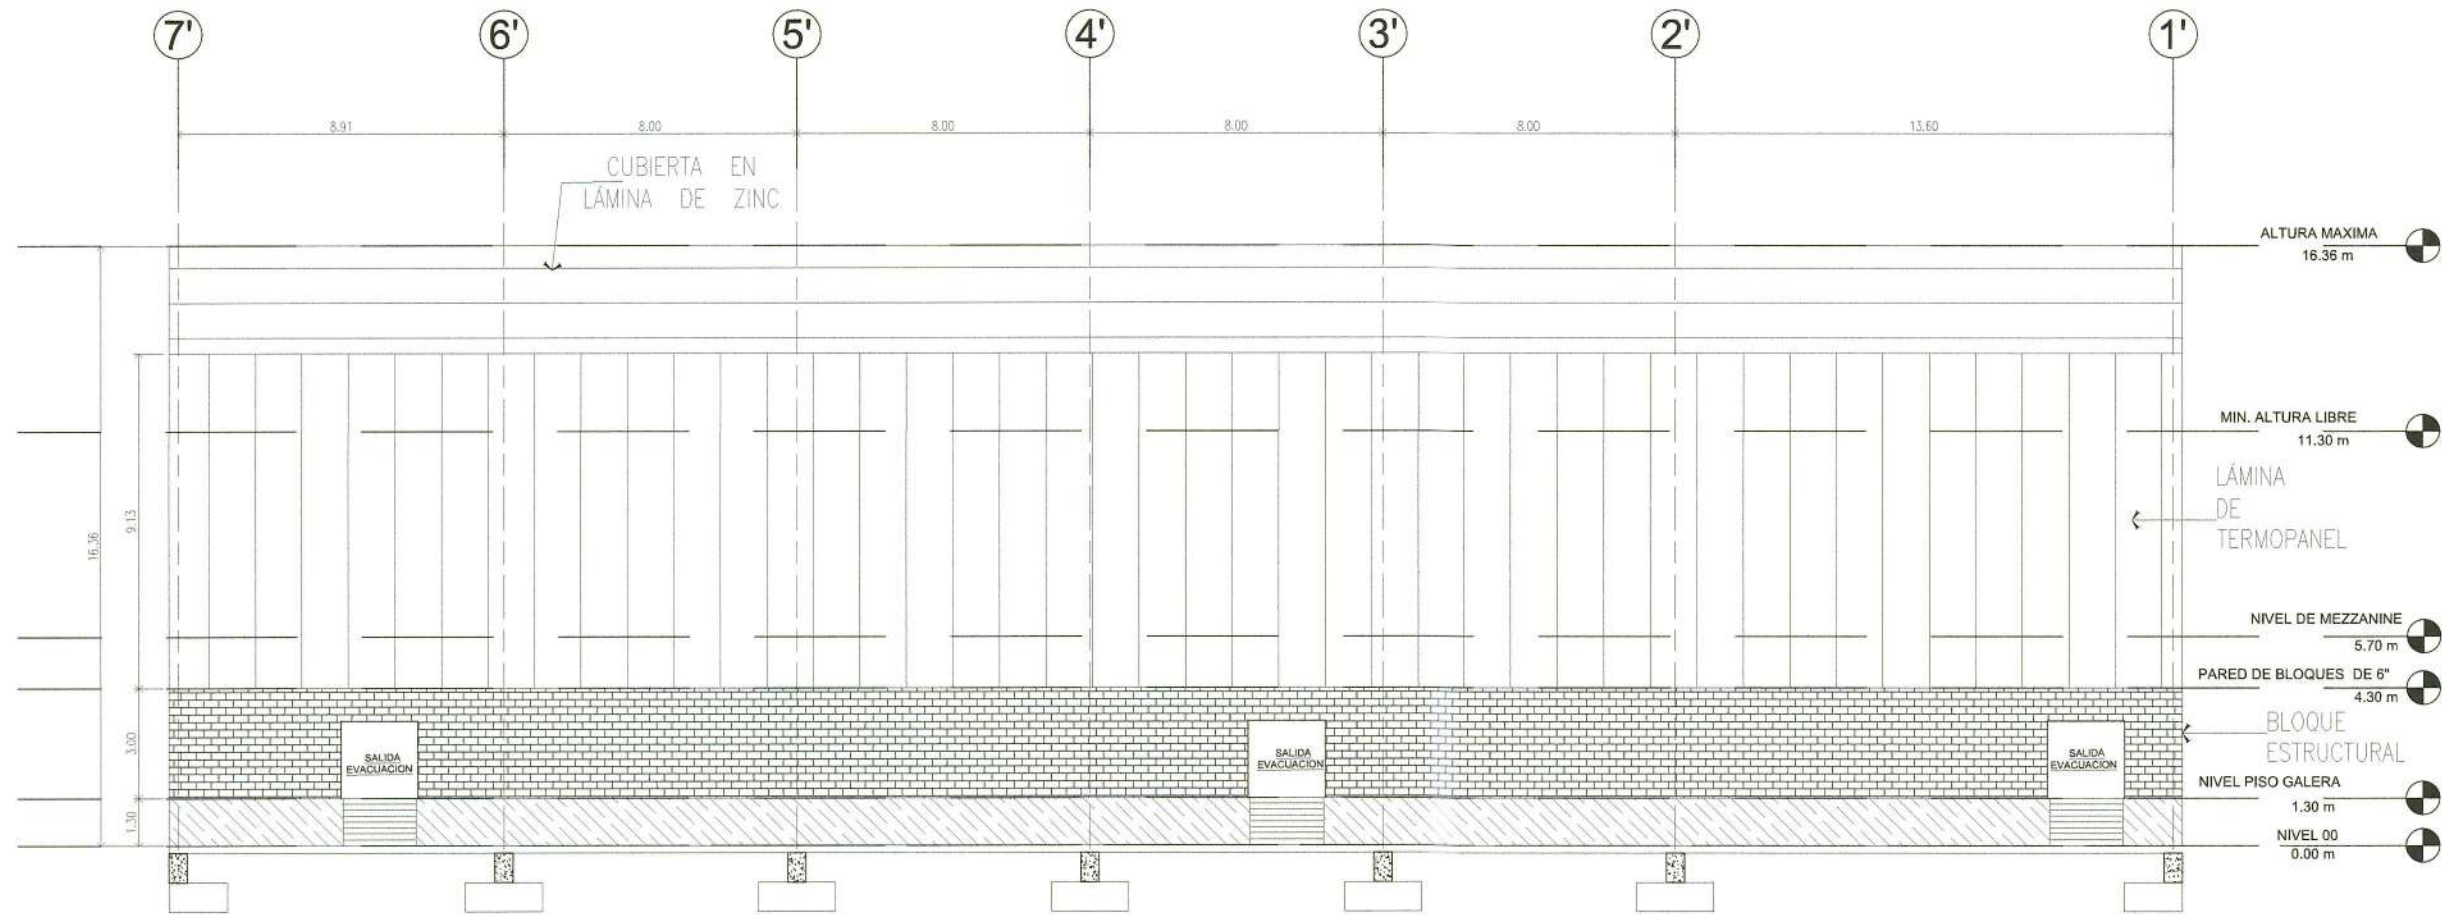

EJE "E" ELEV. POSTERIOR
ESCALA: 1 : 75

APROBADO ING. MUNICIPAL

ABMAZU A. ROBINSON B.
ARQUITECTO ESTRUCTURAL
LICENCIA N° 2010-037-004

FIRMA

Por 16 del 26 de Enero de 1959

Junta Técnica de Ingeniería y Arquitectura

FIRMA Y SELLO PROFESIONAL
RESPONSABLE



PROYECTO:
ANTEPROYECTO
PH JESSICA PRINCESS

PROPIEDAD DE:
JESSICA PRINCESS S.A.

LOCALIZACIÓN:
CALLE GRUPO INDUSTRIAL RIO ABAJO,
DISTRITO Y PROVINCIA DE PANAMÁ

CONTENIDO:
GALERA #6: PLANTAS GENERAL,
CUBIERTA Y MEZZANINE.
ELEVACIONES Y DETALLE.


DISEÑO:

DIBUJO:


CÁLCULO:

REVISIÓN:


NOMENCLATURA: PLANO ARQUITECTONICO	AR-11
FECHA:	HOJA:11 DE: 14

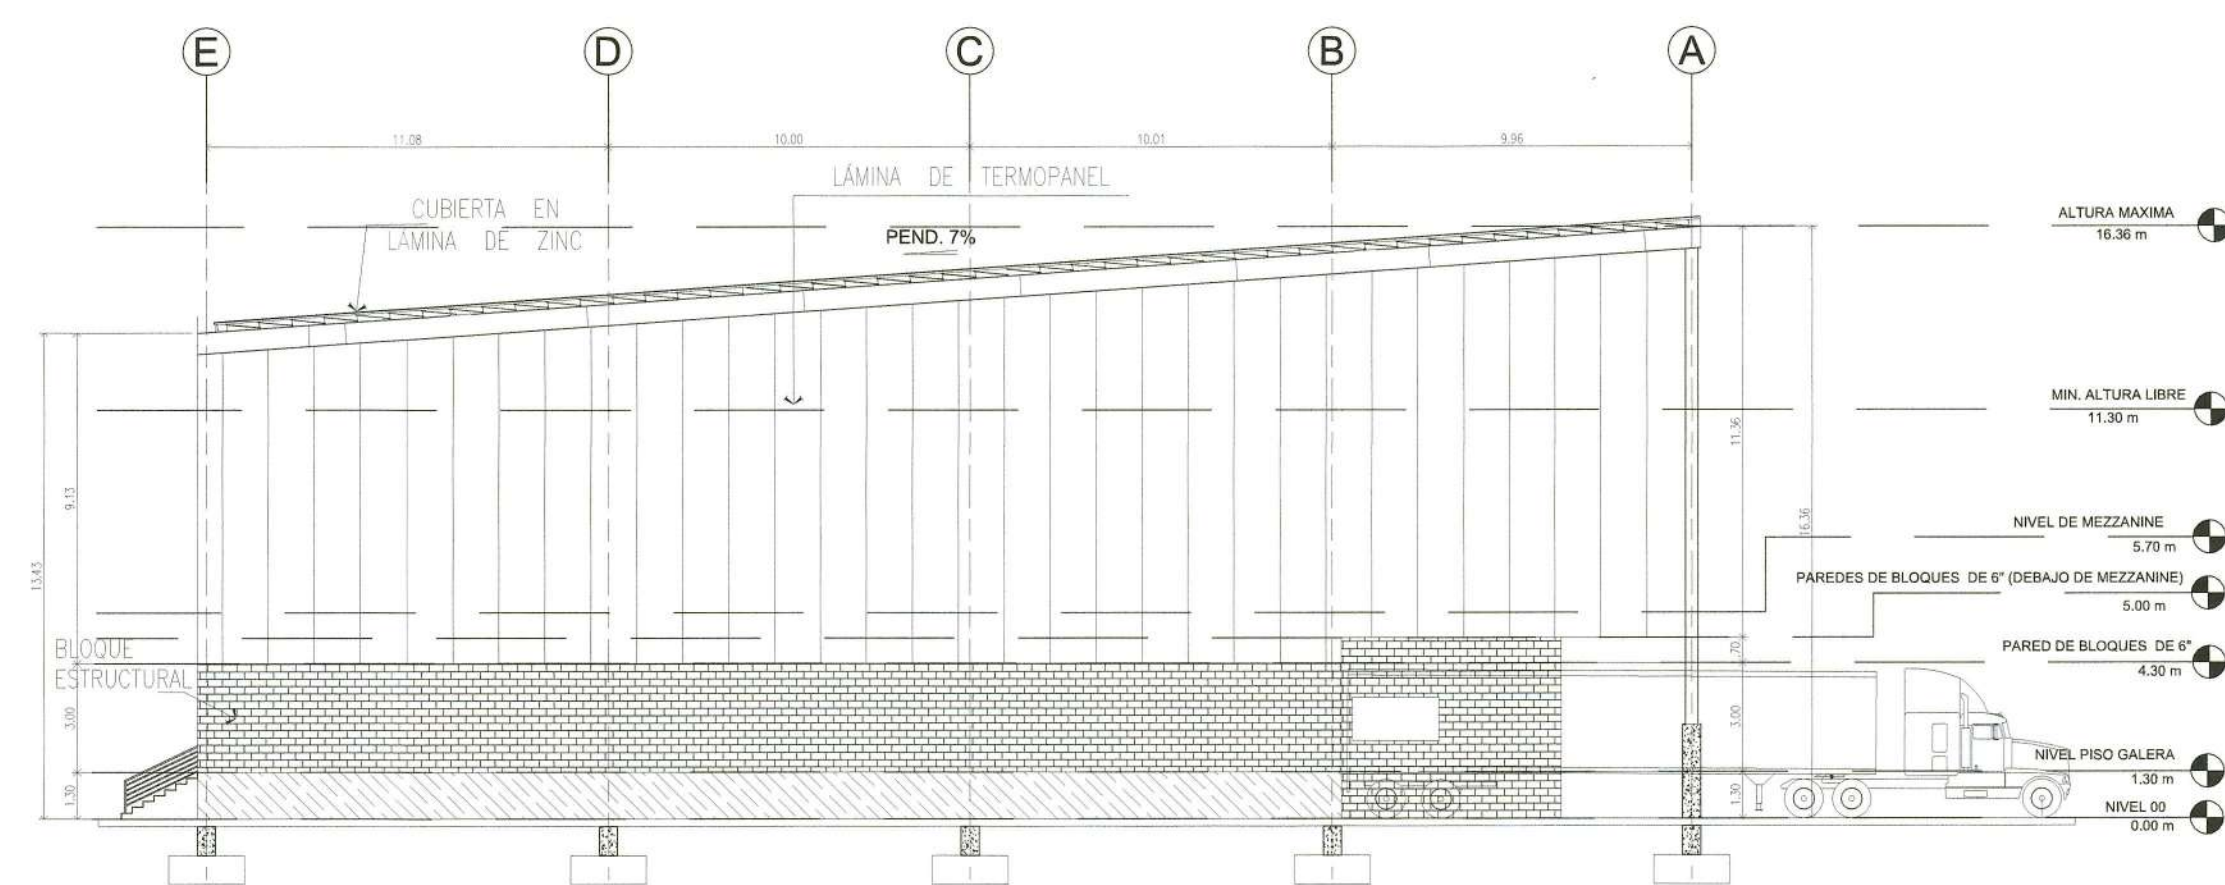

EJE "1" ELEV.LAT. IZQUIERDA
ESCALA: 1 : 75

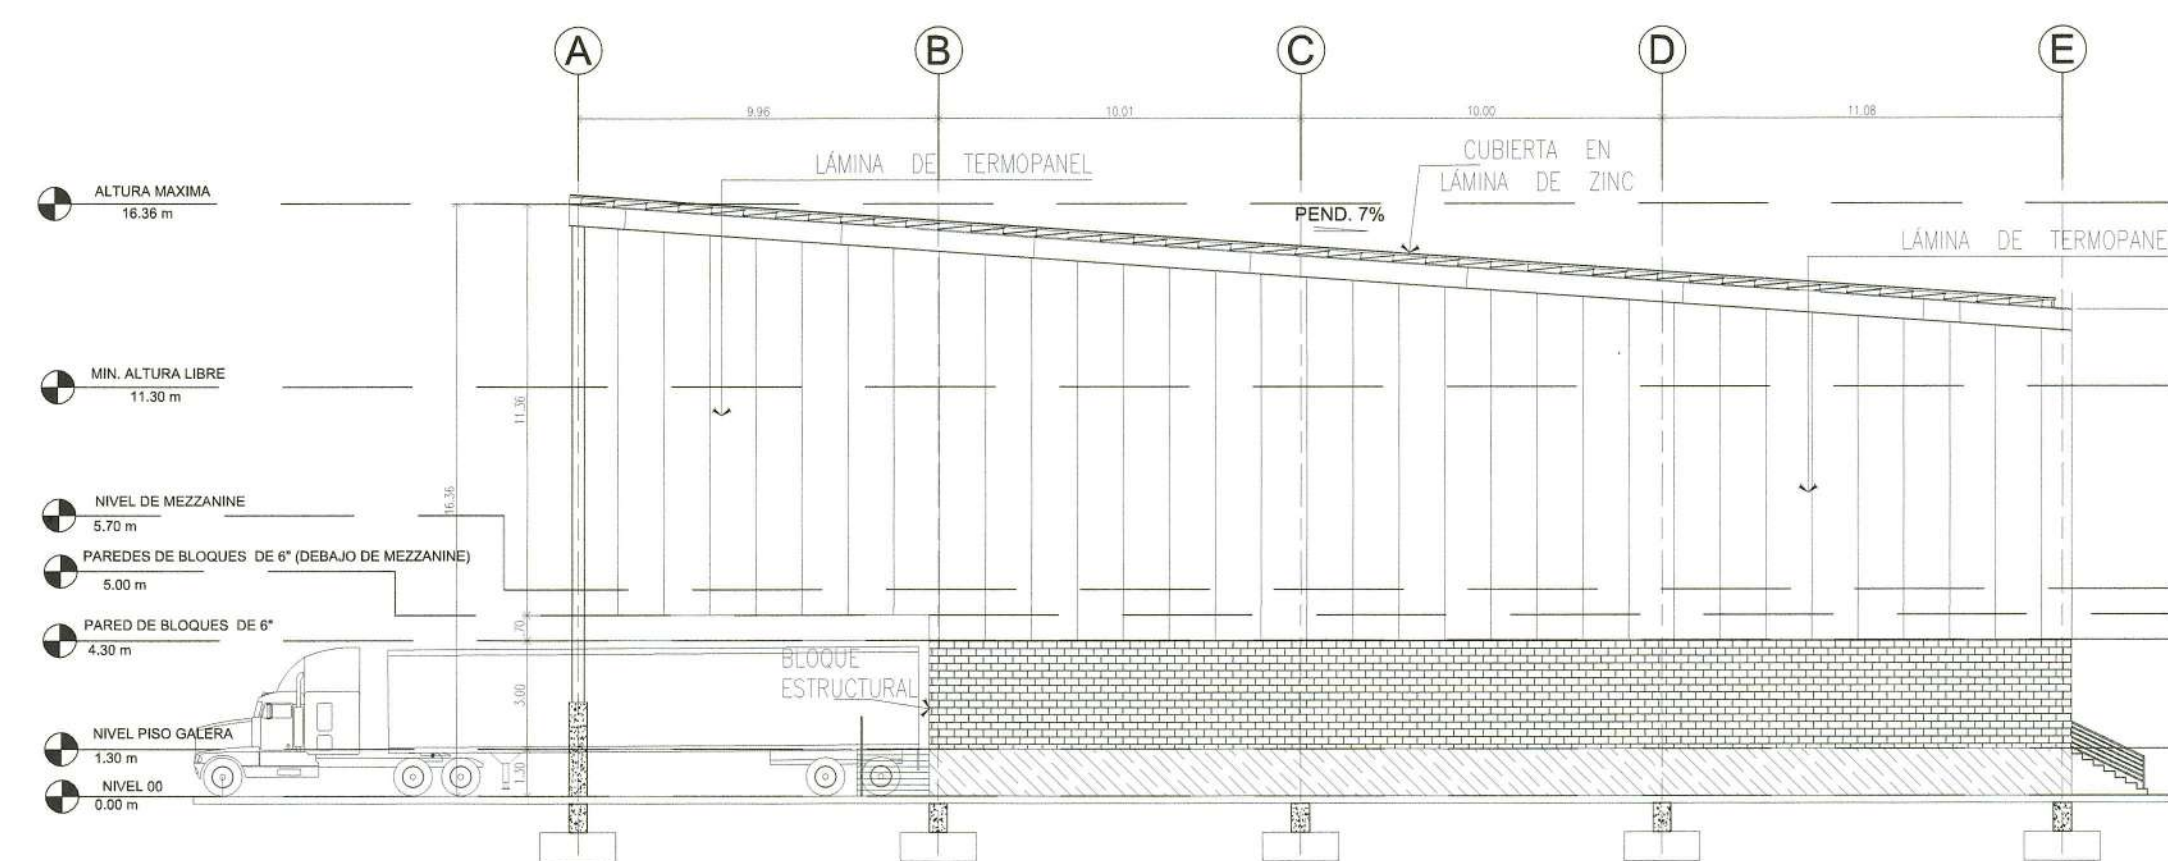

EJE "7" ELEV.LAT. DERECHA
ESCALA: 1 : 75

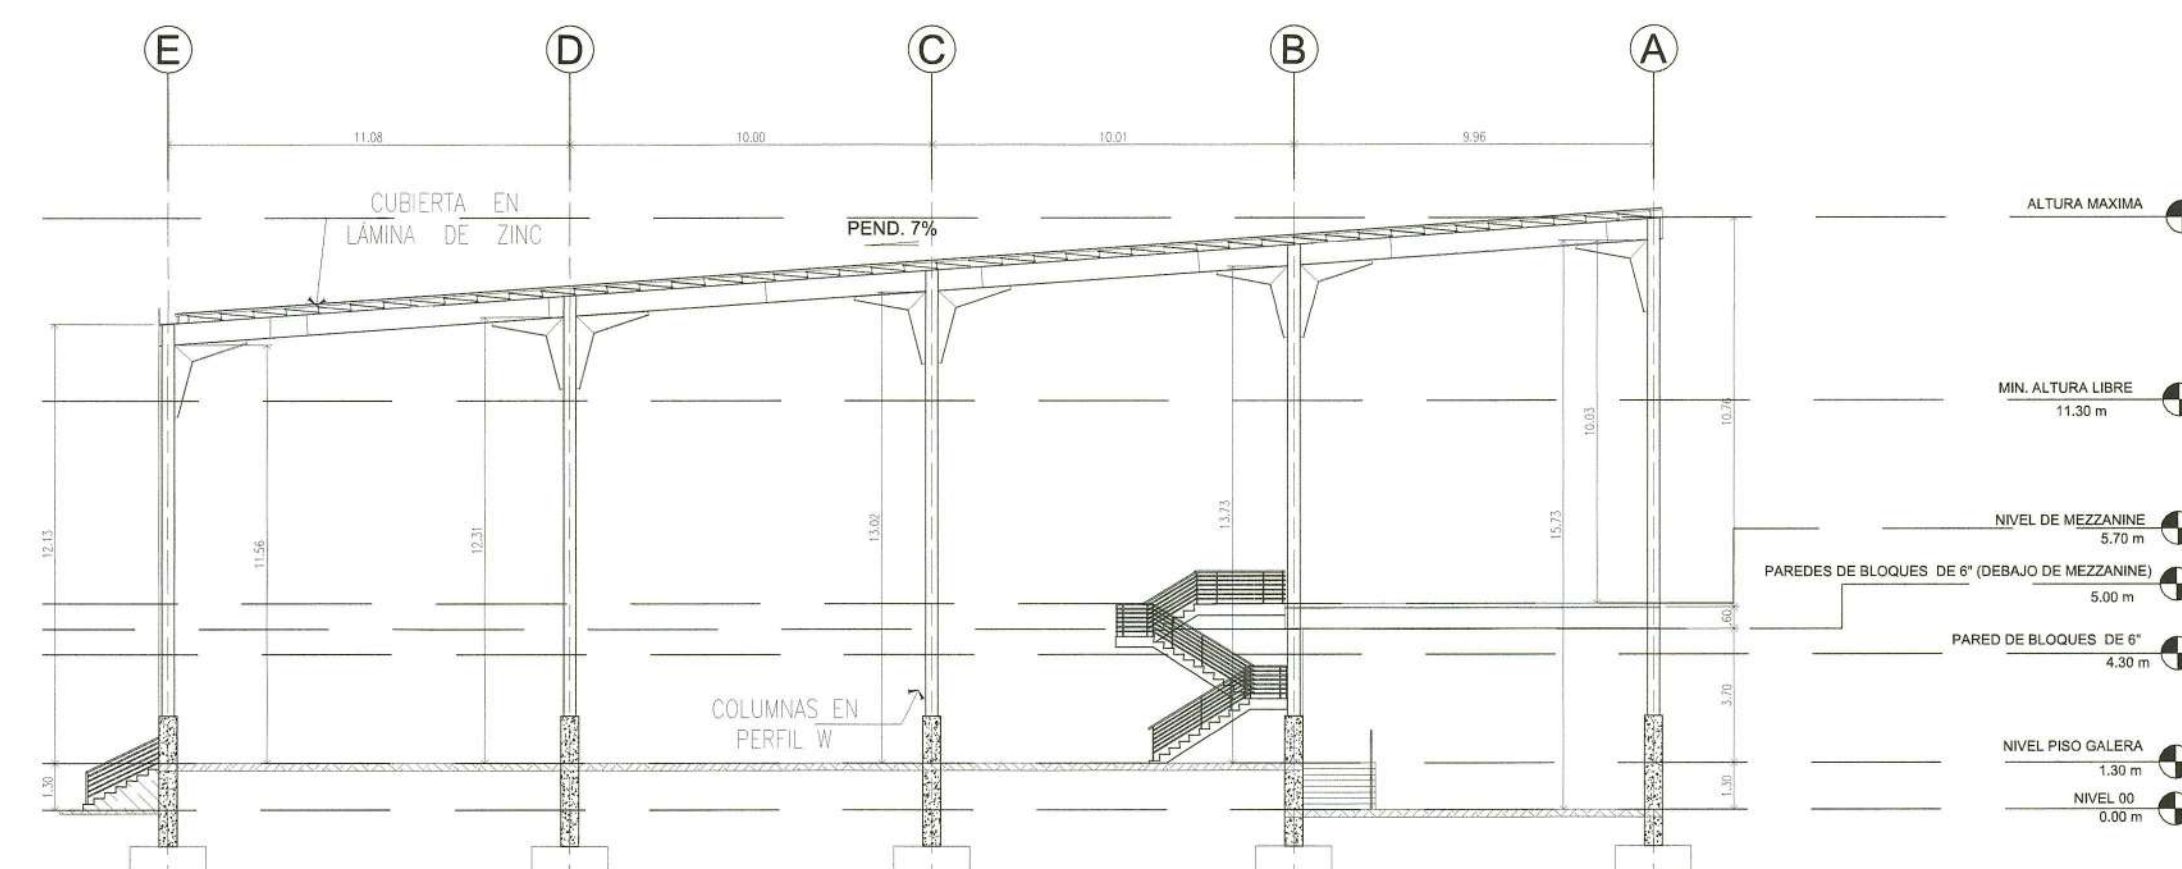

EJE "6" SECCION
ESCALA: 1 : 75

GALERA #6

APROBADO ING. MUNICIPAL



FIRMA Y SELLO PROFESIONAL
RESPONSABLE



PROYECTO:
ANTEPROYECTO
PH JESSICA PRNCESS

PROPIEDAD DE:
JESSICA PRINCESS S.A.

LOCALIZACIÓN:
CALLE GRUPO INDUSTRIAL RIO ABAJO,
DISTRITO Y PROVINCIA DE PANAMÁ

CONTENIDO:
GALERA #6: ELEVACIONES Y
SECCION.


DISEÑO:

DIBUJO:

CÁLCULO:


REVISIÓN:

NOMENCLATURA:	AR-12
PLANO ARQUITECTONICO	
FECHA:	HOJA:12 DE: 14

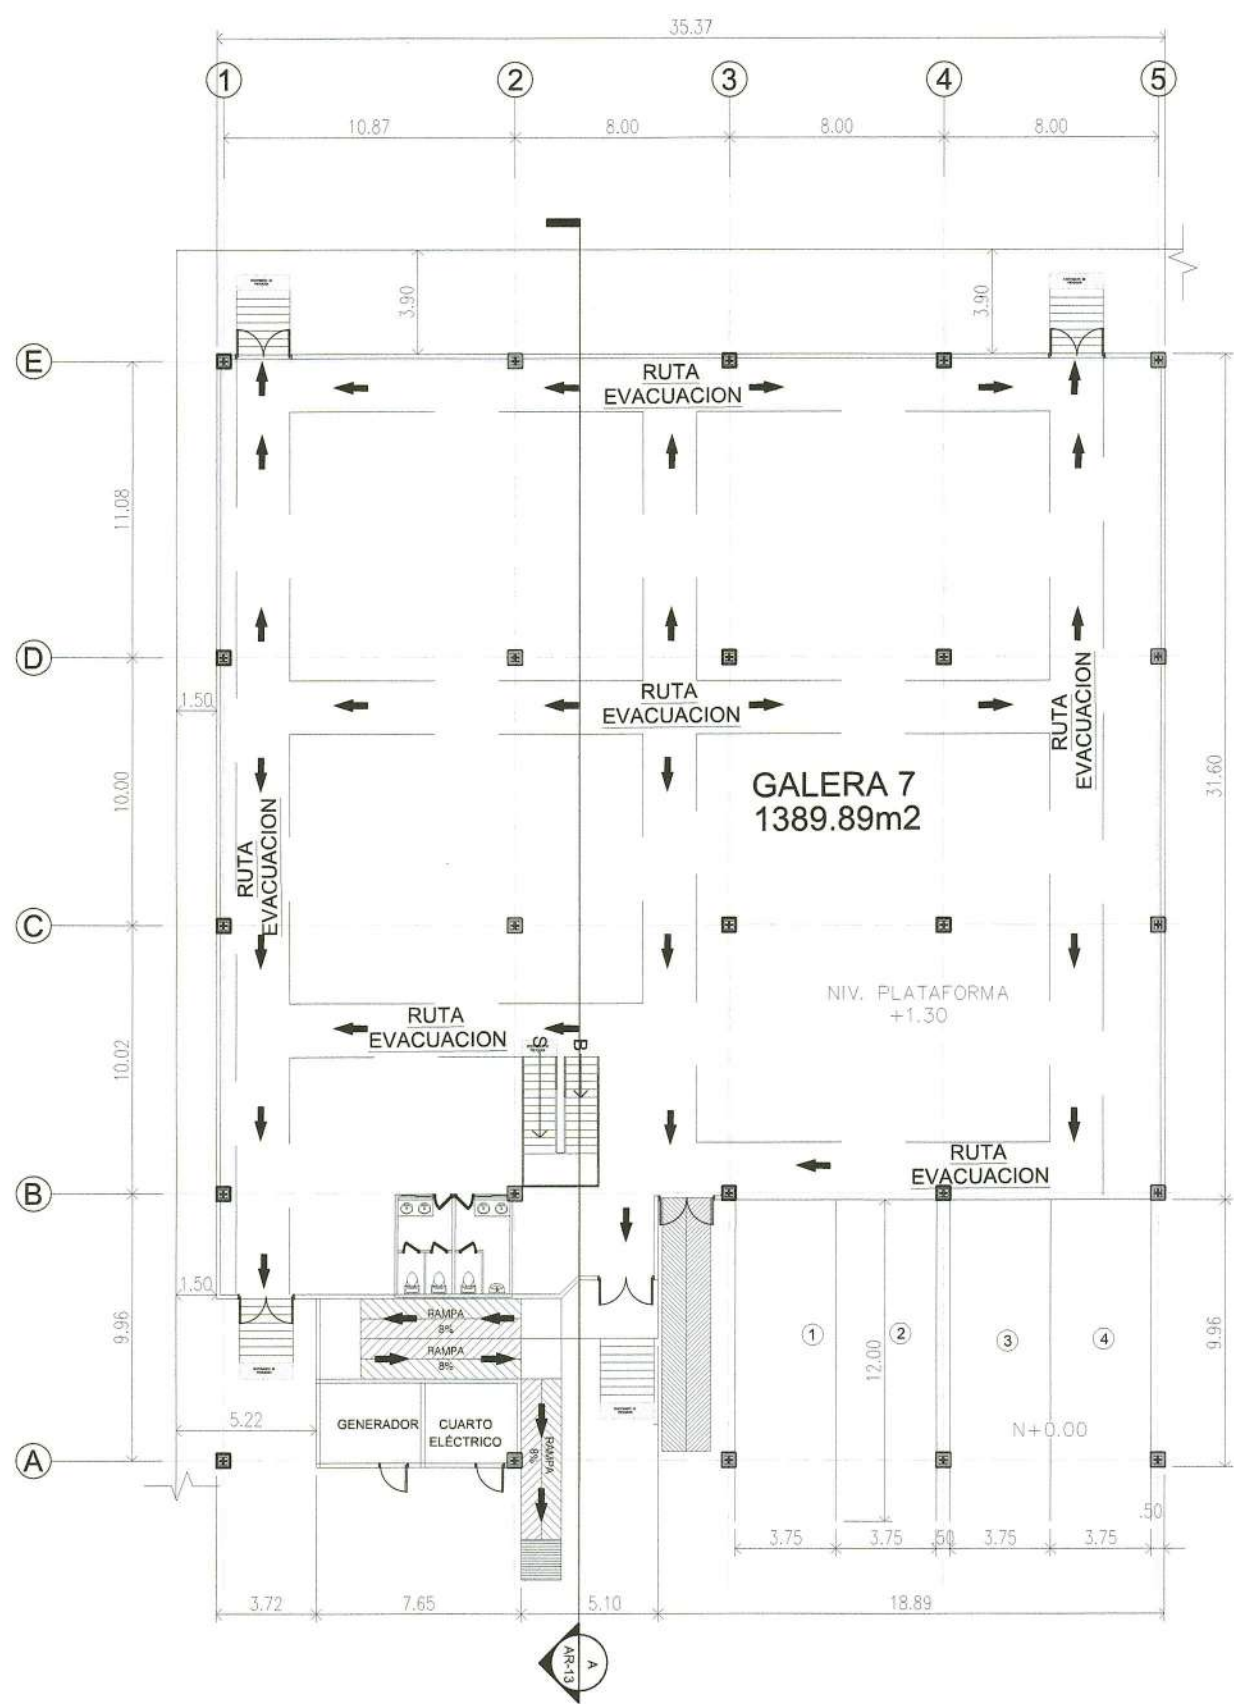


PLANTA GENERAL N+1.30

ESCALA: 1 : 100

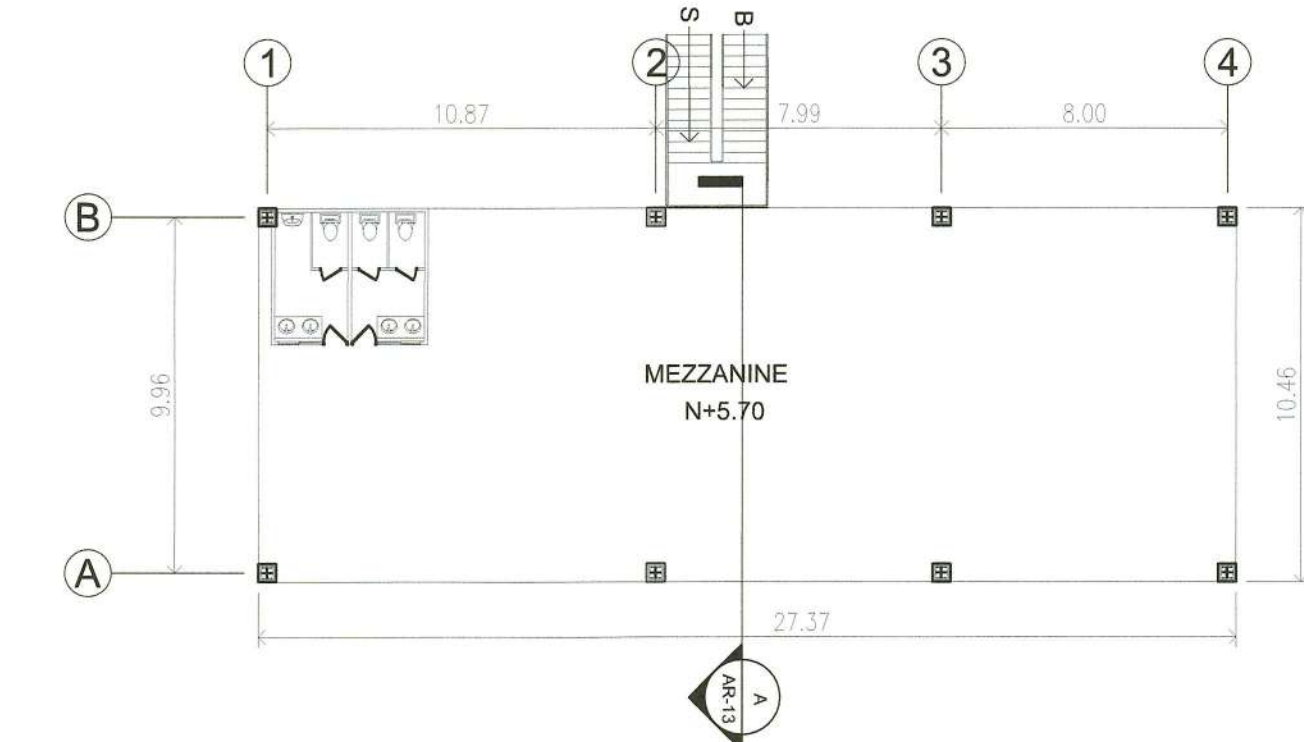

PLANTA DE MEZZANINE
N+5.70

ESCALA: 1 : 75

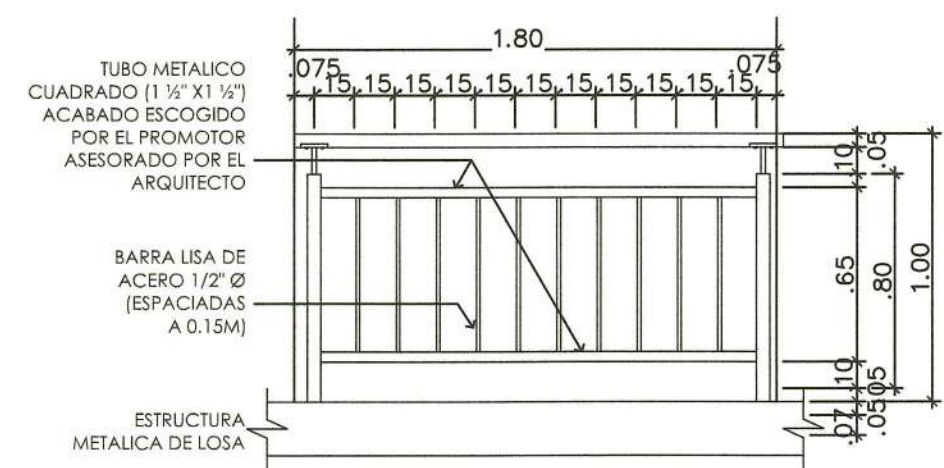

DETALLE DE
BARANDA EN
ESCALERA

ESCALA: 1 : 10

GALERA #7



PLANTA DE CUBIERTA N+16.36


ESCALA: 1 : 100

CONVENCIONES

➔ RUTA DE EVACUACION

NOTA:


1- SE USARA SISTEMA HÚMEDO COMPLETO,
SISTEMA DE ROCIADORES, SISTEMA DE
DETECCIÓN DE ALARMA CONTRA INCENDIO
Y EXTINTORES PORTATILES CUMPLIENDO
NORMA NFPA.

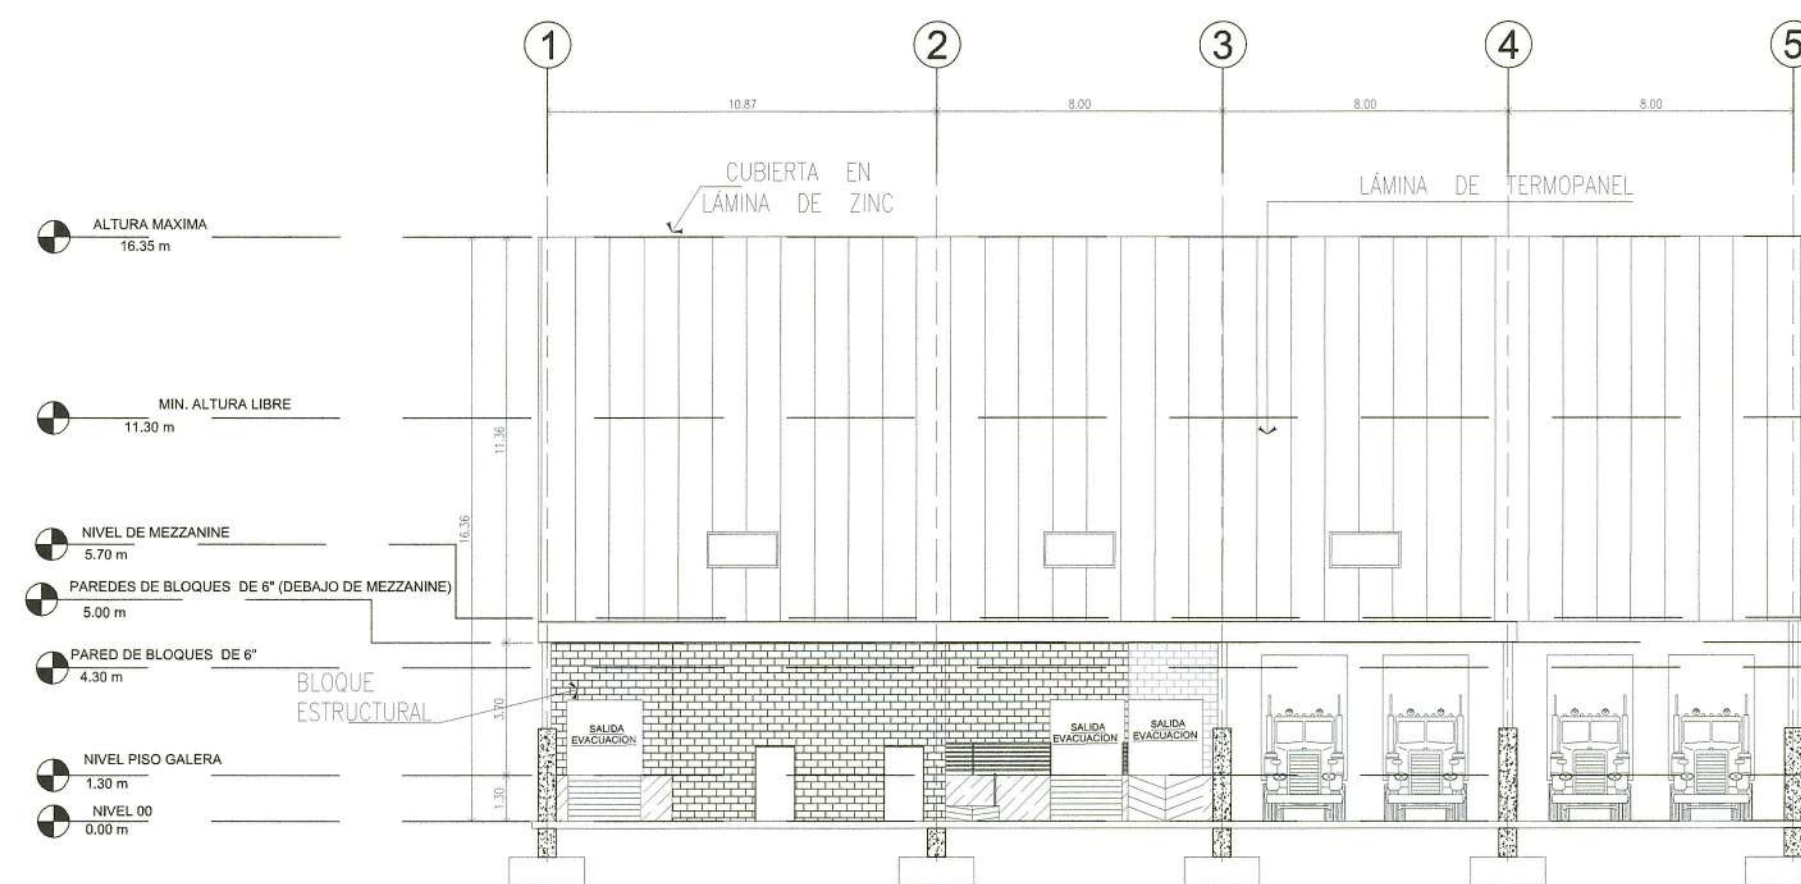

EJE "A" ELEV. FRONTAL


ESCALA: 1 : 75

NÚMERO Y DIMENSIONES DE MEDIOS DE EGRESO			
UBICACIÓN	CANTIDAD X TIPO DE PUERTA		NOTA
	2.10X2.10M	1.10X2.10M	
GALERA #7	5	--	SE CONSIDERAN MEDIOS DE EGRESO LAS ÁREA DE ANDEN DE GARGA Y DESCARGA DE CAMIONES. DIMENSIONES APROXIMADAS DE APERTURA 7.50X3.60M

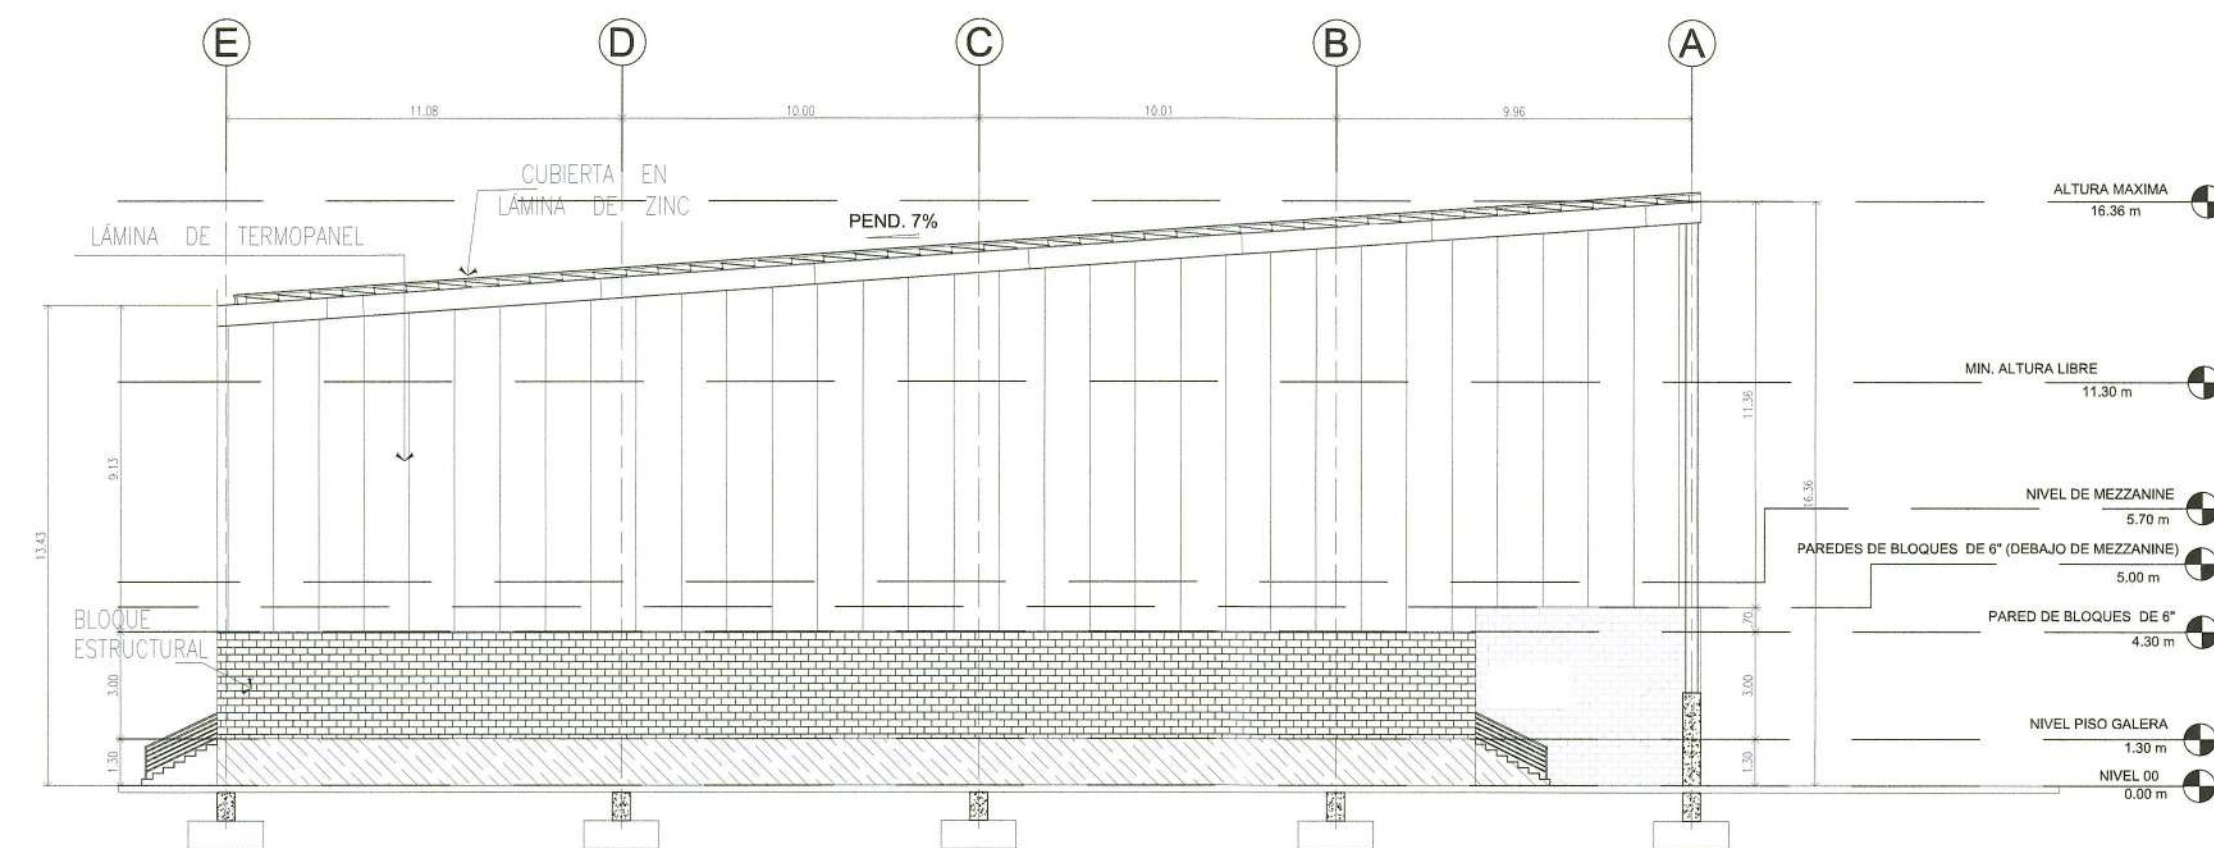


EJE "1" ELEV.LAT. IZQUIERDA

ESCALA: 1 : 75

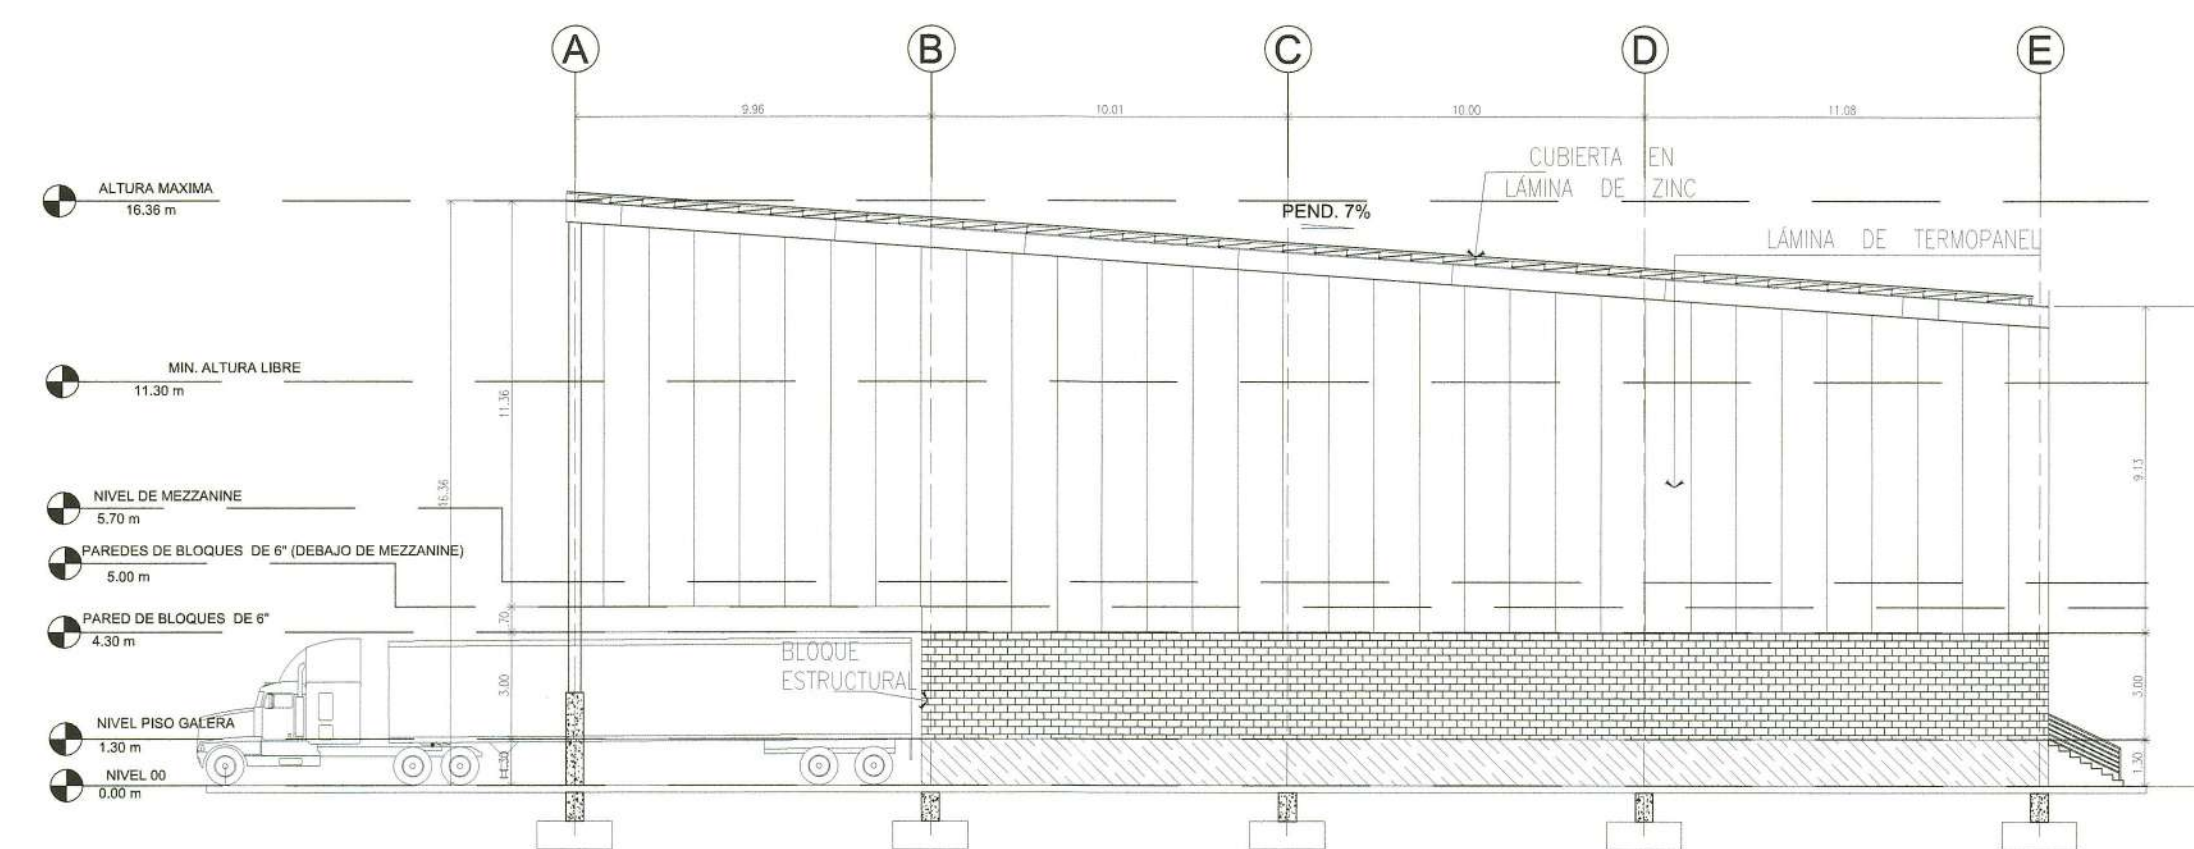


EJE "5" ELEV.LAT. DERECHA

ESCALA: 1 : 75

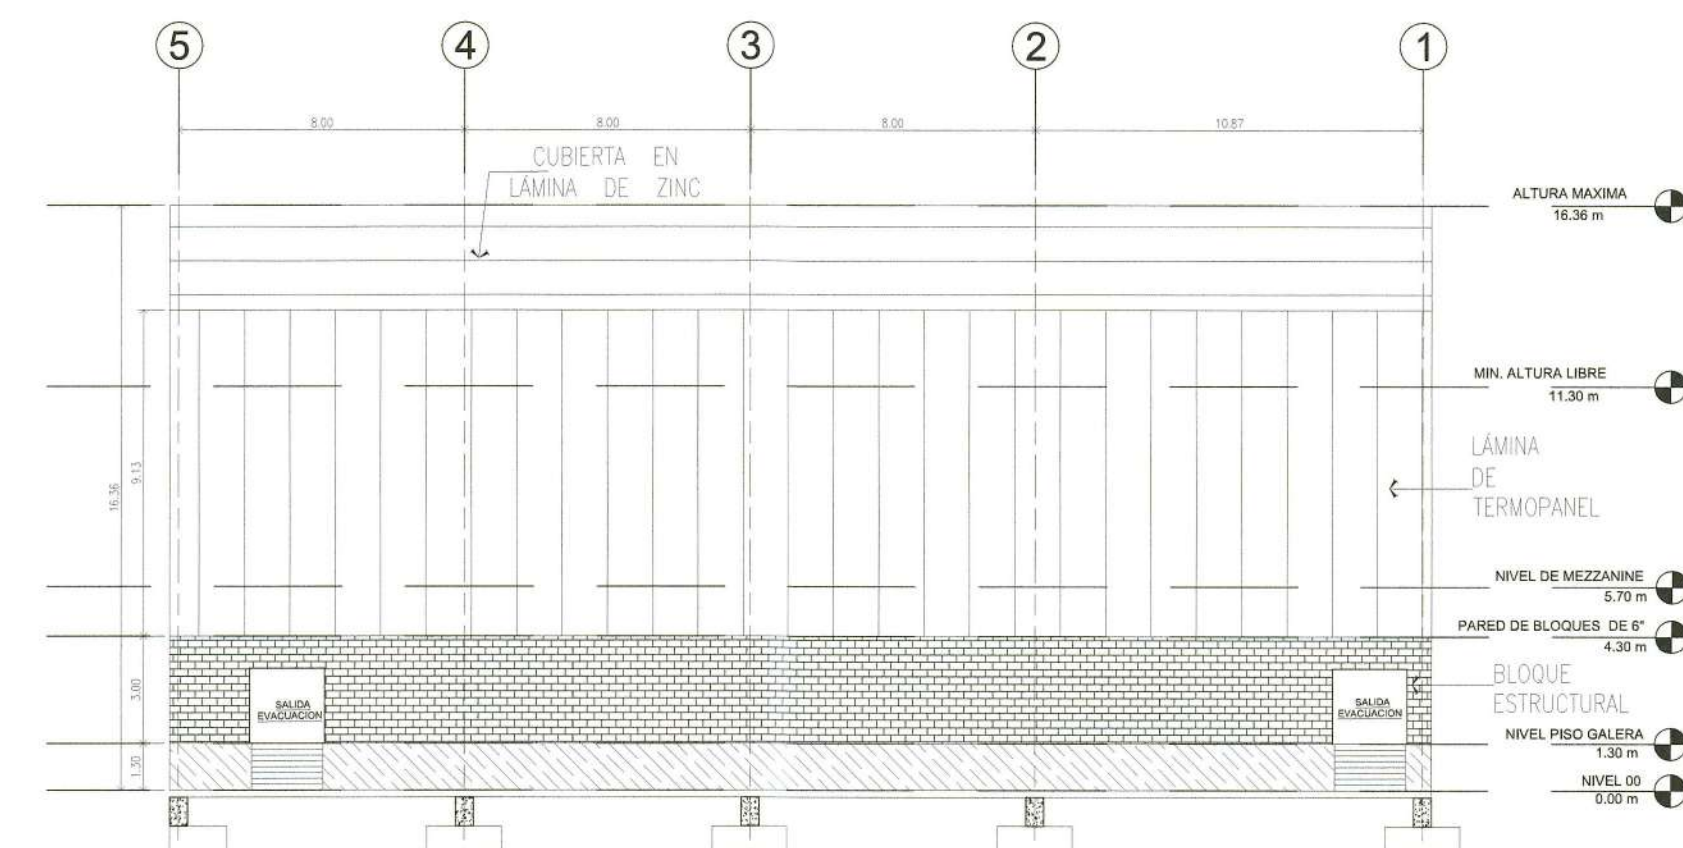

EJE "E" ELEV. POSTERIOR

ESCALA: 1 : 75

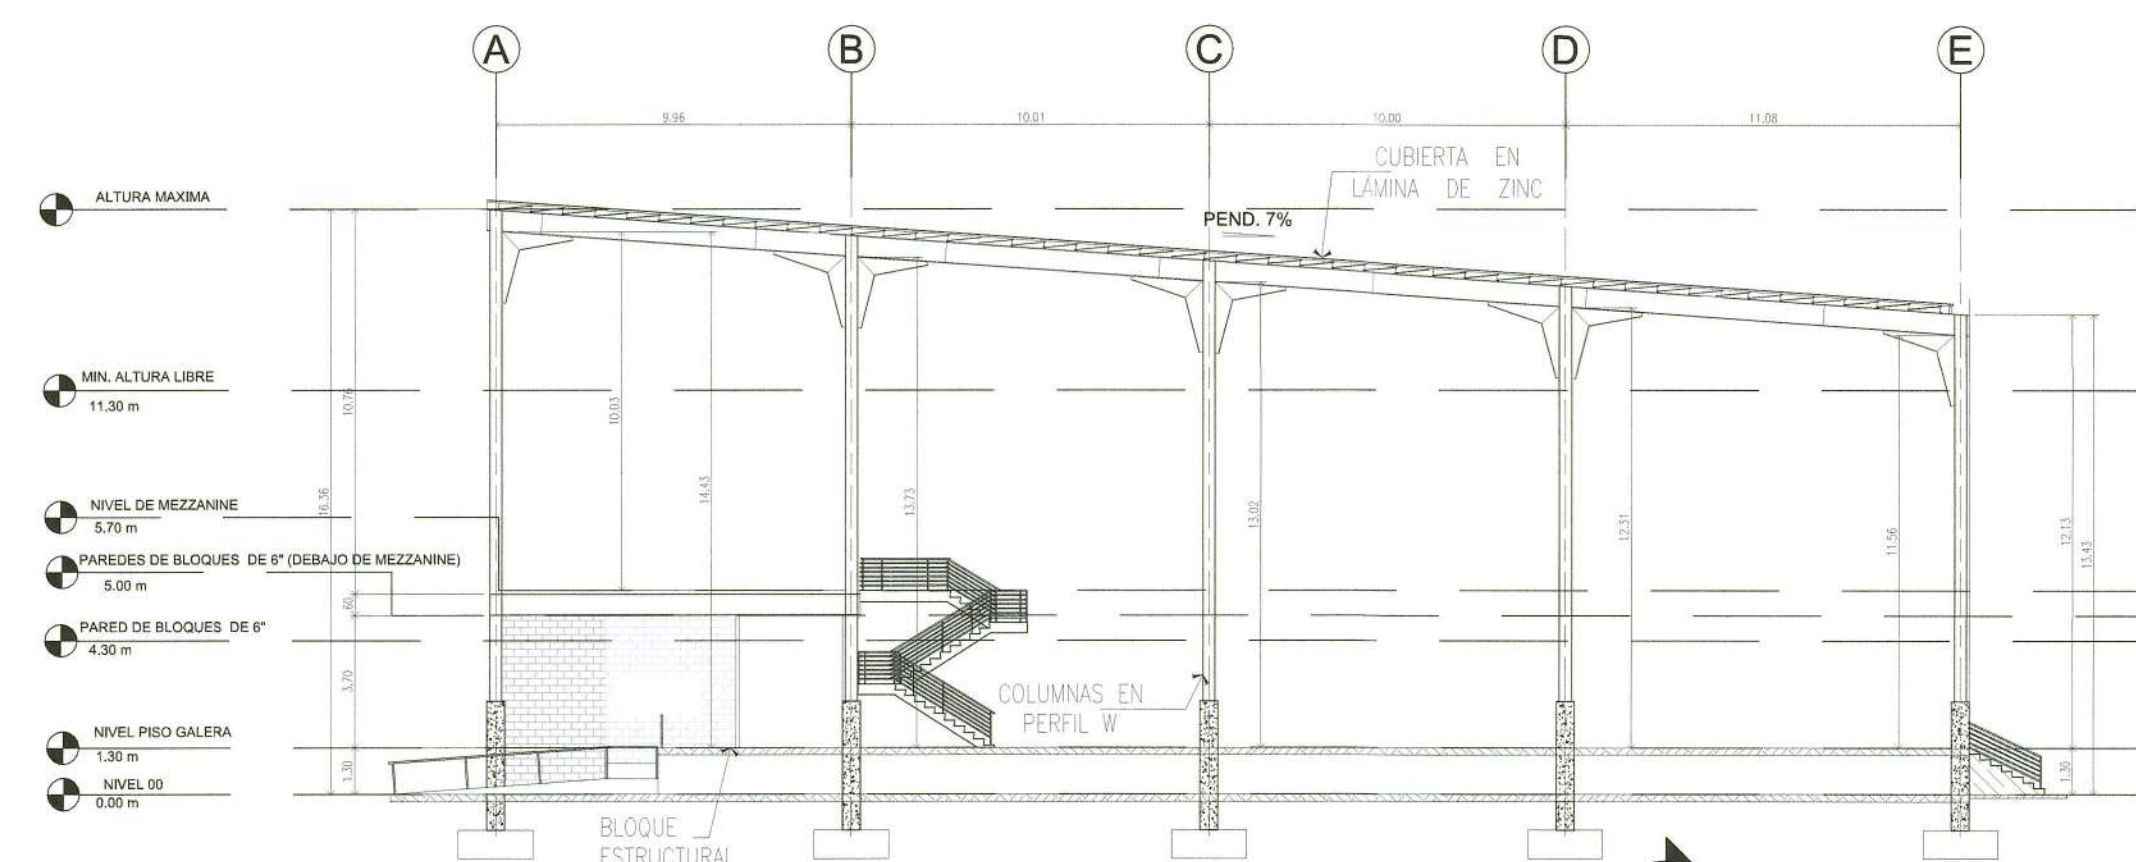

EJE "2" SECCION

ESCALA: 1 : 75

APROBADO ING. MUNICIPAL



FIRMA Y SELLO PROFESIONAL
RESPONSABLE



PROYECTO:
ANTEPROYECTO
PH JESSICA PRINCESS

PROPIEDAD DE:
JESSICA PRINCESS S.A.

LOCALIZACIÓN:
CALLE GRUPO INDUSTRIAL RIO ABAJO,
DISTRITO Y PROVINCIA DE PANAMÁ

CONTENIDO:
GALERA #7: PLANTAS GENERAL,
CUBIERTA Y MEZZANINE.
ELEVACIONES, SECCION Y DETALLE.


DISEÑO:

DIBUJO:

CÁLCULO:

REVISIÓN:

NOMENCLATURA: PLANO ARQUITECTONICO	AR-13
FECHA:	HOJA:13 DE: 14

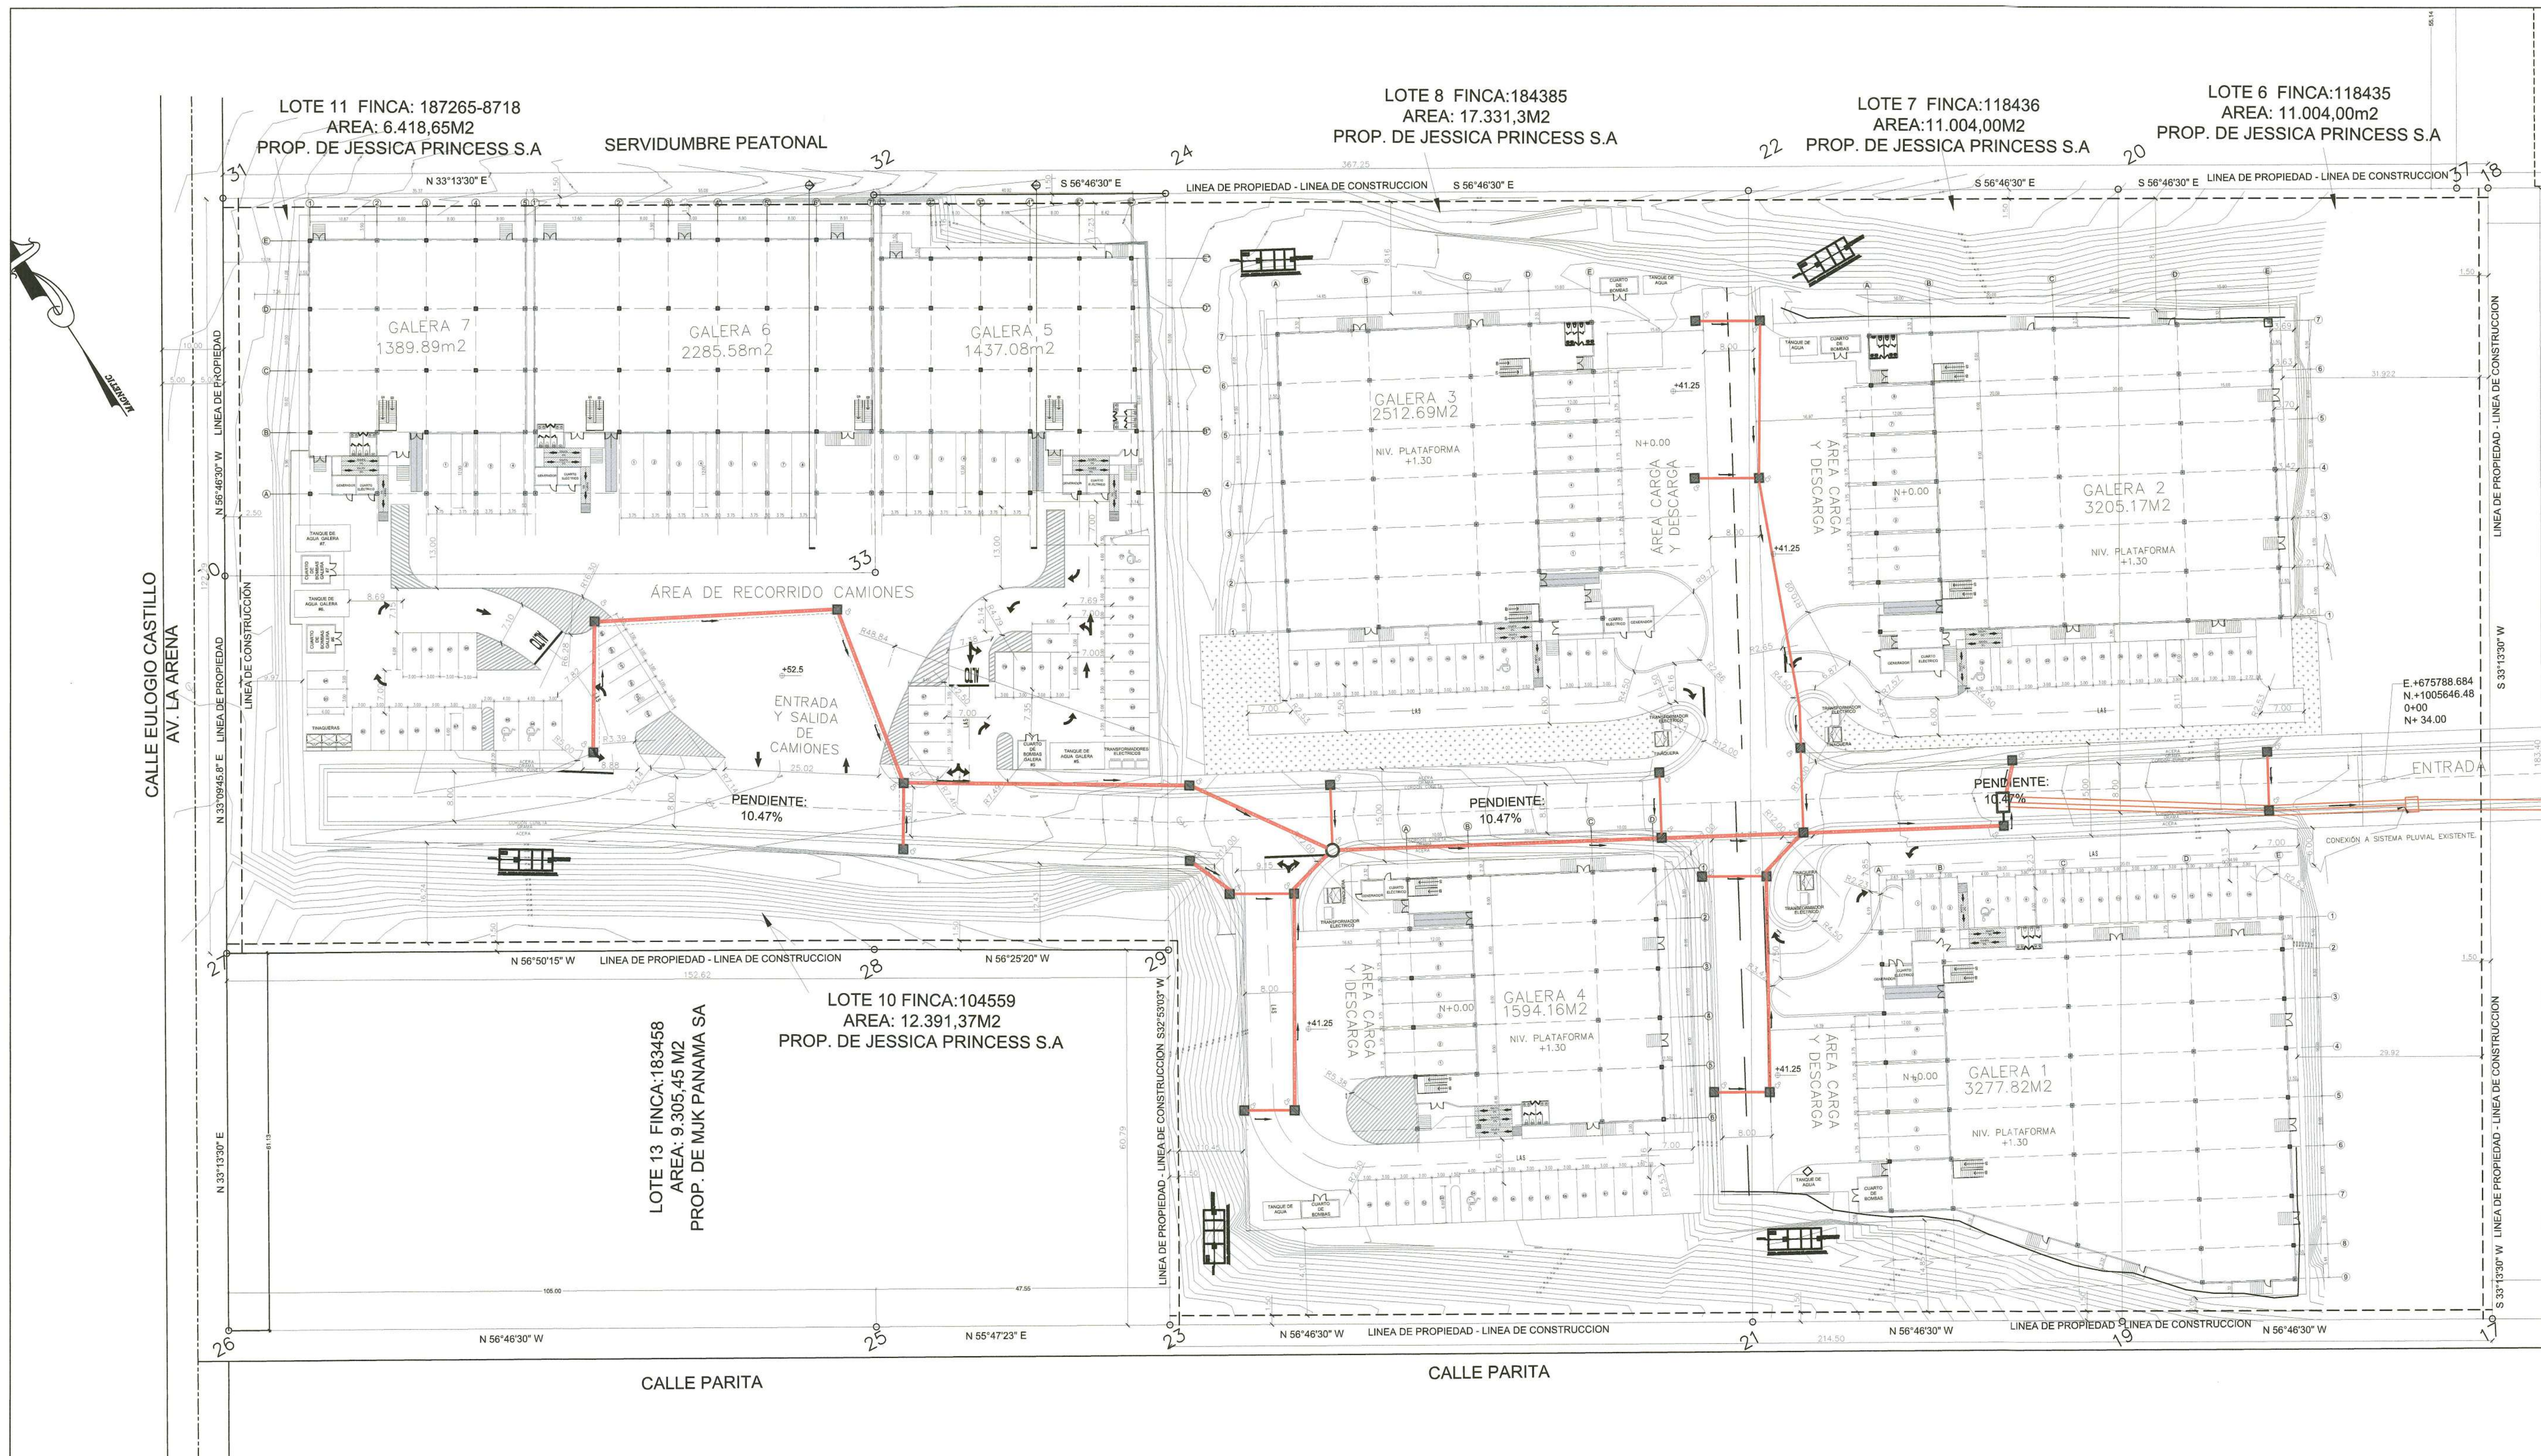

PLANTA GENERAL
DRENAJE AGUA PLUVIALES
DENTRO DE PROPIEDAD
ESCALA: 1 : 200

CP=CAJÓN PLUVIAL
SISTEMA PLUVIAL INTERNO

APROBADO ING. MUNICIPAL

ARMASU A. ROBINSON B.
ARQUITECTO ESTRUCTURAL
LICENCIADO No. 9010.057.004
FIRMA
Ley 15 del 26 de Enero de 1969
Junta Técnica de Ingeniería y Arquitectura

FIRMA Y SELLO PROFESIONAL
RESPONSABLE



PROYECTO:
ANTEPROYECTO
PH JESSICA PRINCESS
PROPIEDAD DE:
JESSICA PRINCESS S.A.
LOCALIZACIÓN:
CALLE GRUPO INDUSTRIAL RIO ABAJO,
DISTRITO Y PROVINCIA DE PANAMA

CONTENIDO:
DRENAJE DE AGUAS PLUVIALES
DENTRO DE PROPIEDAD.

DISEÑO:
DIBUJO:
CÁLCULO:
REVISIÓN:

NOMENCLATURA: PLANO ARQUITECTONICO	AR-14
FECHA:	HOJA:14 DE:14