

NOTAS GENERALES

- 1.- LAS TUBERIAS DE AGUA SE INSTALARAN SIGUIENDO LAS RECOMENDACIONES DE LOS FABRICANTES Y ESTE CONTRATISTA ENTREGARA AL DUEÑO O SU DESIGNADO COPIA DE LAS FICHAS TECNICAS DEL FABRICANTE AL RESPECTO.
- 2.- TODA LA TUBERIA DE AGUA POTABLE SERA DE PVC O CPVC, DEBIDAMENTE SOMETIDA, VERIFICADA Y APROBADA POR LA INSPECCION, DEBE SER INSTALADA DE MANERA ADECUADA, NO SE PERMITIRA EMPALMES QUE SEAN OCASIONADO POR MALA INSTALACION.
- 3.- TODAS LAS TUBERIAS, SIN EXCEPCION, SERAN PROBADAS A 1.5 VECES LA PRESION DE TRABAJO, O EN SU DEFECTO LAS RECOMENDACIONES DE LOS CODIGOS LISTADOS O DESCRITOS POR LA AUTORIDAD COMPETENTE.

SUMIDERO DE PISO CON CANASTA SMITH MODELO 2340 O SIMILAR


ACABADO DE PISO

LOSA POSTENSADA


TUBERIA DE DRENAJE

DET. TIPOICO DE SUMIDERO DE PISO

CTO DE BAÑO SIN ESCALA

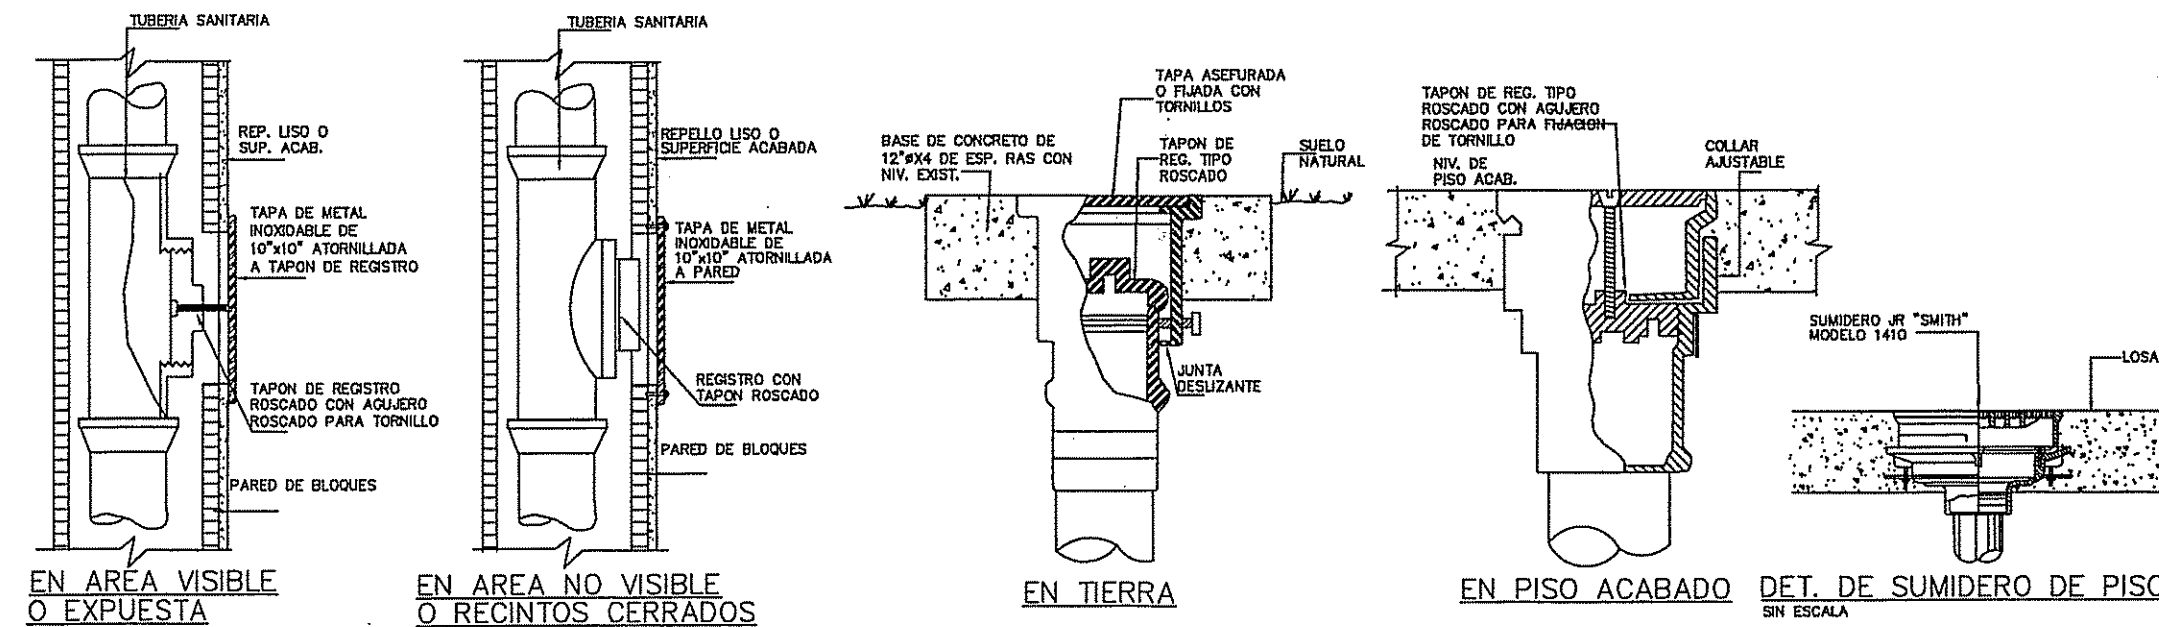

DETALLE TIPOICO DE REGISTRO SANITARIO SIN ESCALA

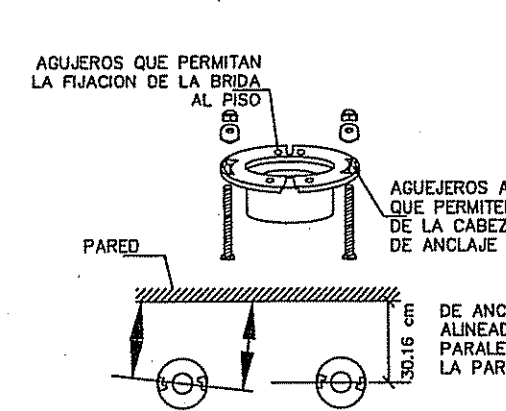

AL TUBO DE DESAGUE SIN ESCALA



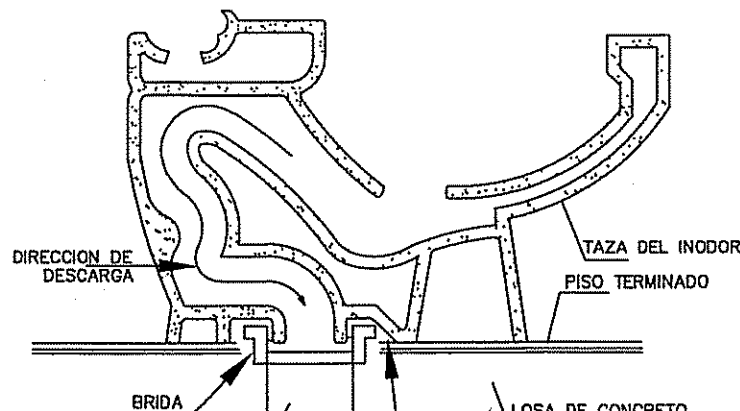



DIAGRAMA DE LA TAZA COLOCADA SOBRE LA BRIDA SIN ESCALA

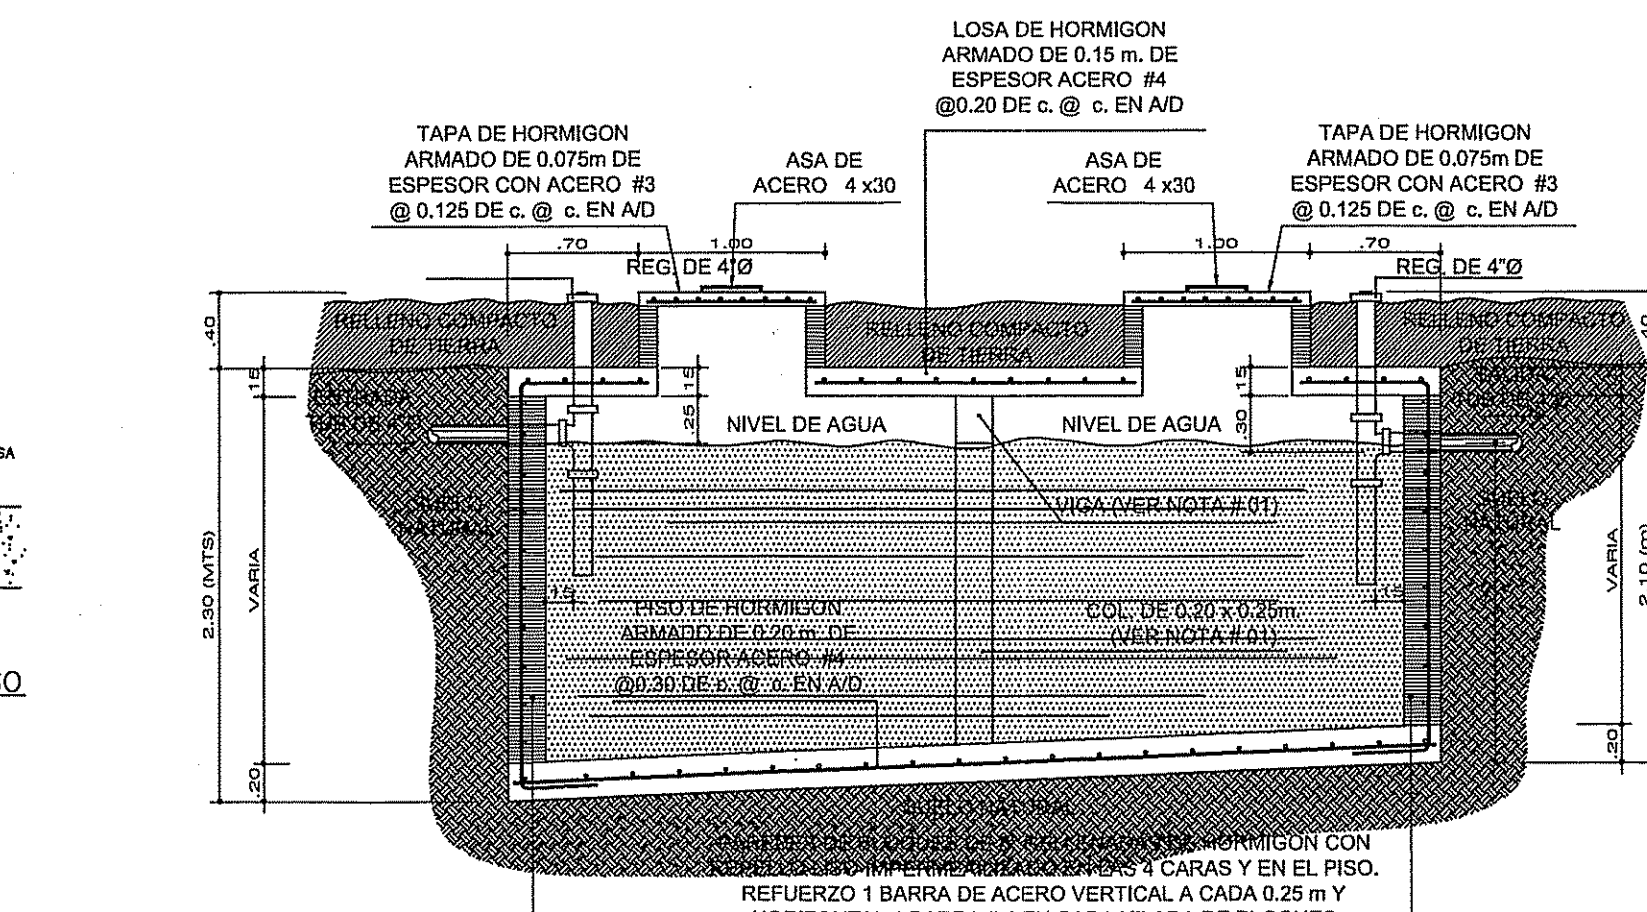


TANQUE SEPTICO - SECCION A-A ESCALA 1/33.3

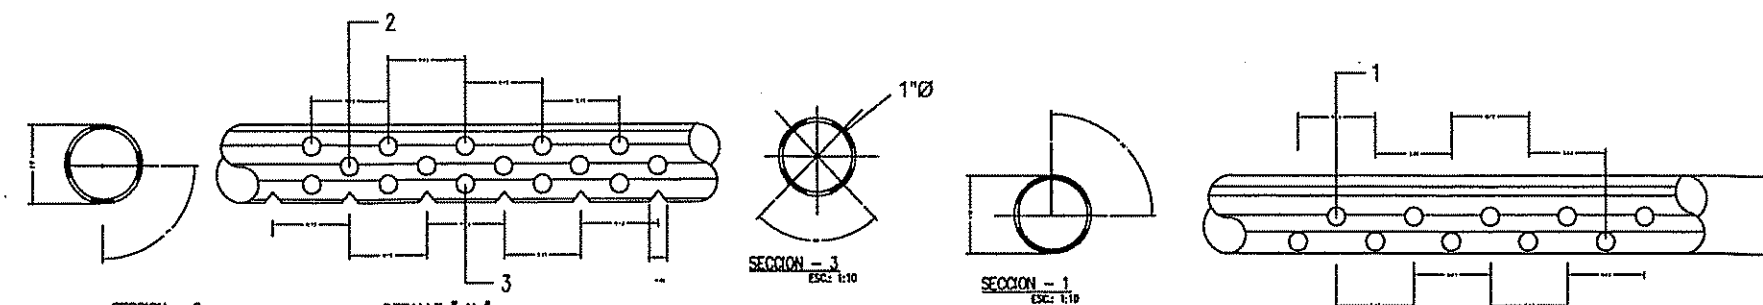


DETALLE SECCION DE TUB PERF. ESCALA 1/33.3

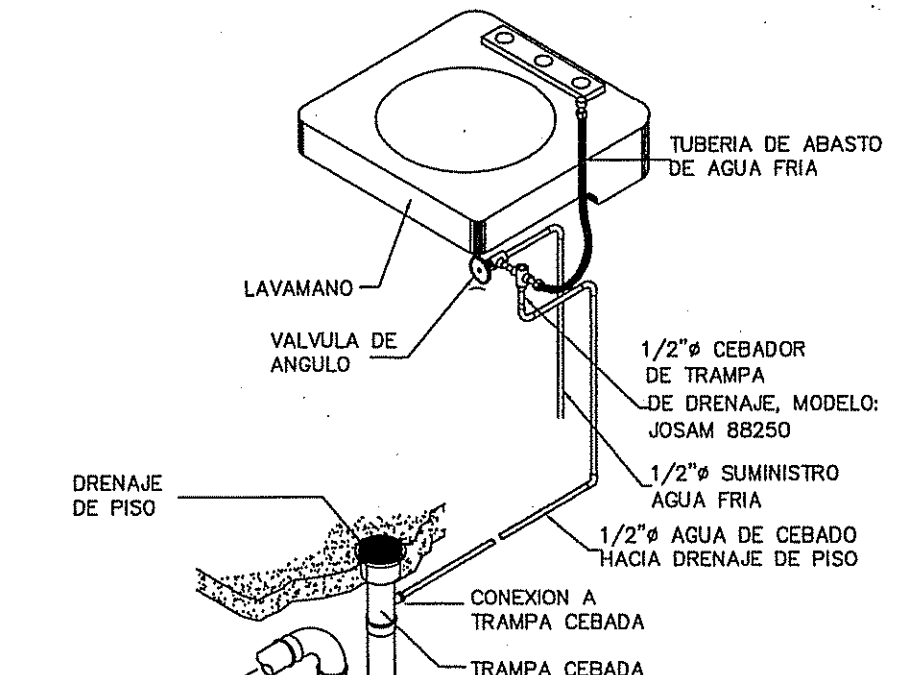

DET. DE CEBADOR PARA TRAMPA DE DRENAJE SIN ESCALA

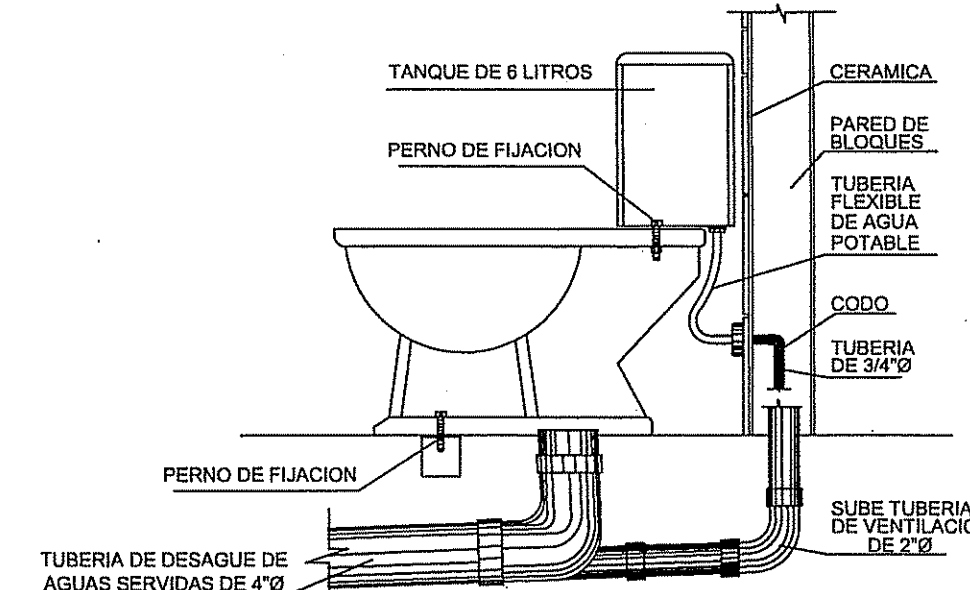


DETALLE DE INTALACION DE INODORO SIN ESCALA

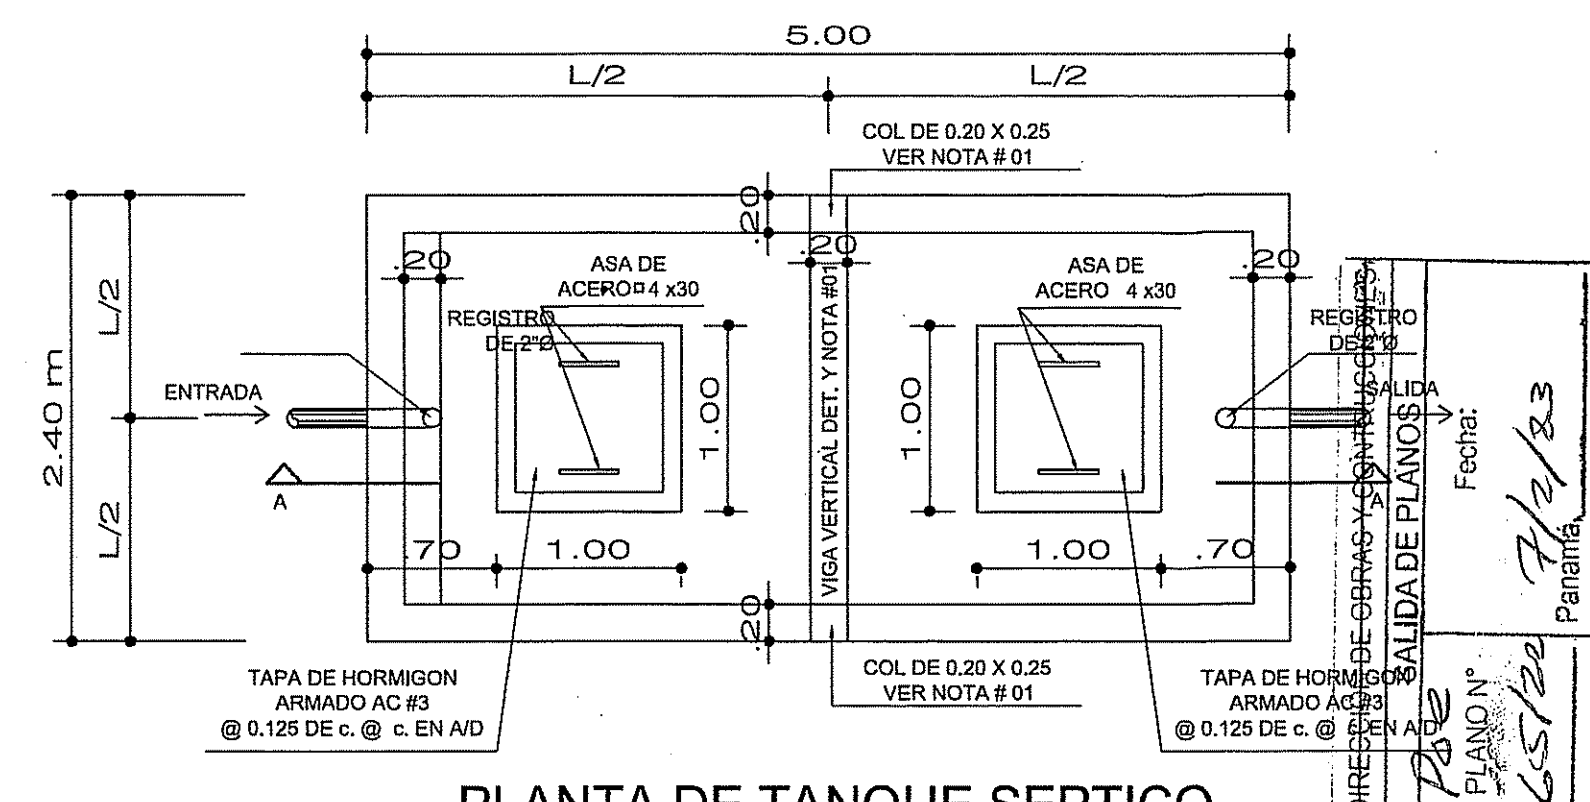


PLANTA DE TANQUE SEPTICO ESCALA 1/33.3


NOTA IMPORTANTE:
1. EN AMBOS TANQUES SE LE APLICARA AGUASIL, BATERIA FC 32 3 GALONES POR TANQUE CADA 6 MESES.
2. NO SE DEBERA SEMBRAR ARBOLES DE RAICES PROFUNDAS EN ESTA AREA. UNICAMENTE SEMBRAR CESPED, PARA NO DAÑAR LAS TUBERIAS.

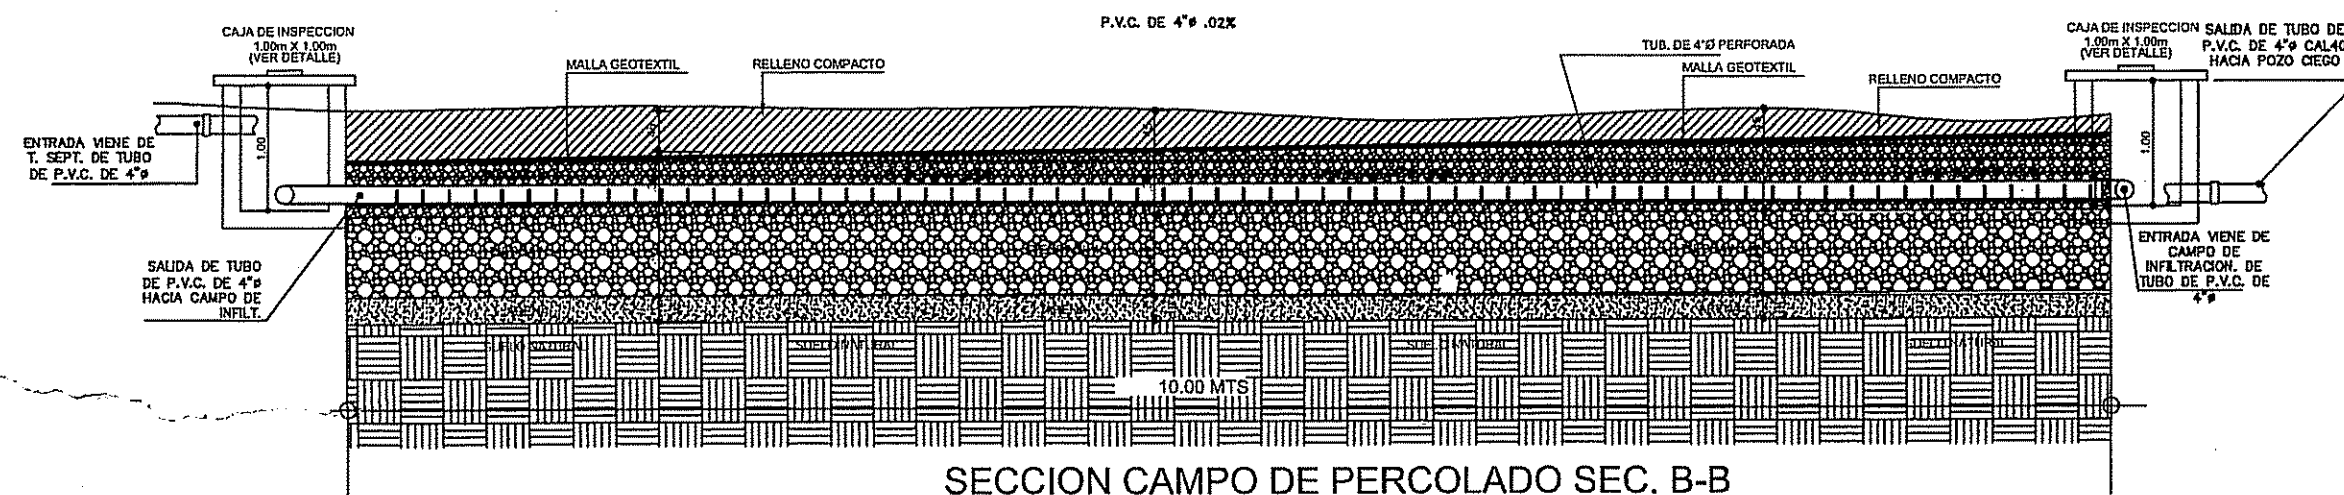


SECCION CAMPO DE PERCOLADO SEC. B-B ESCALA 1/25

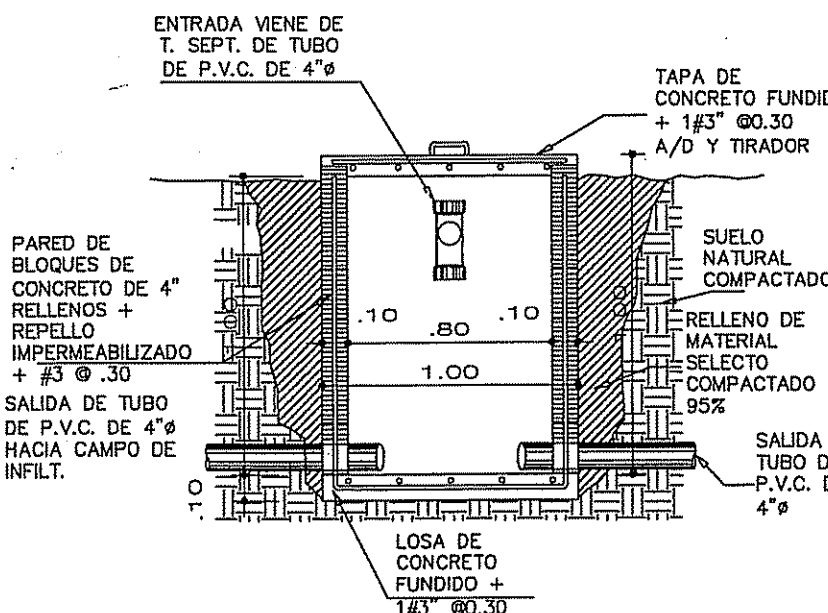


CAMARA DE INSPECCION SECCION TRANS. Z-Z (CAMARA DE INSPECCION) A FUTURO ESCALA 1:25

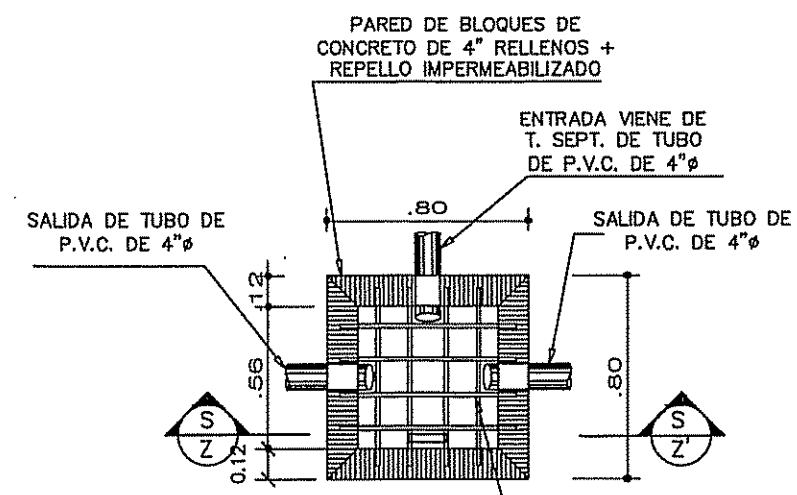



PLANTA DE CAMARA DE INSPECCION A FUTURO ESCALA 1:25

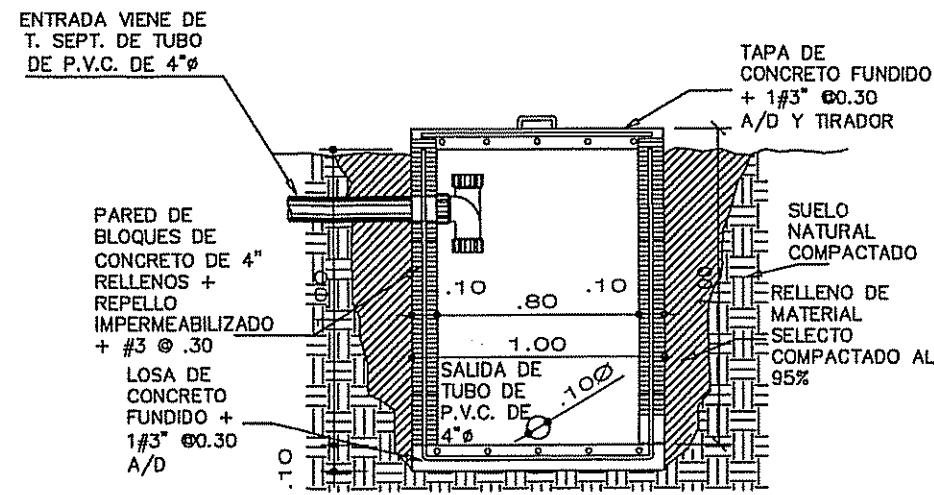


CAMARA DE INSPECCION SECCION TRANS. Z-Z (CAMARA DE INSPECCION) A FUTURO ESCALA 1:25

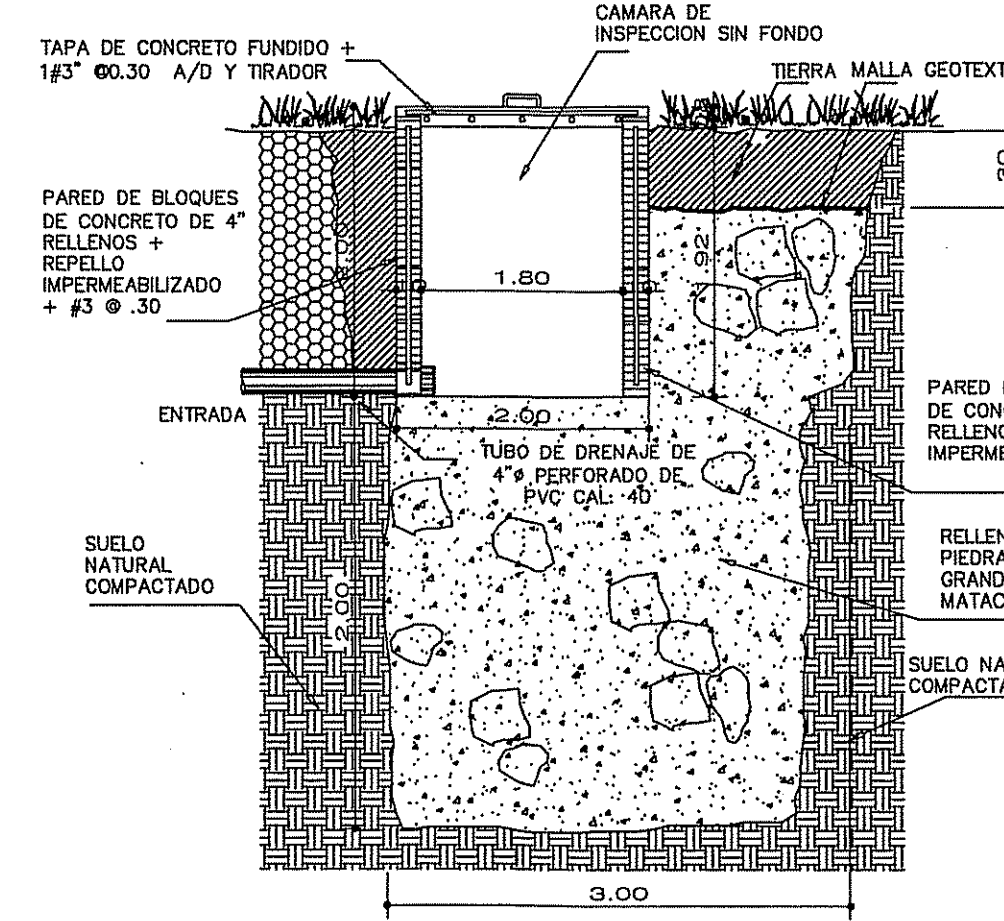

DETALLE DE POZO CIEGO ESCALA 1:25

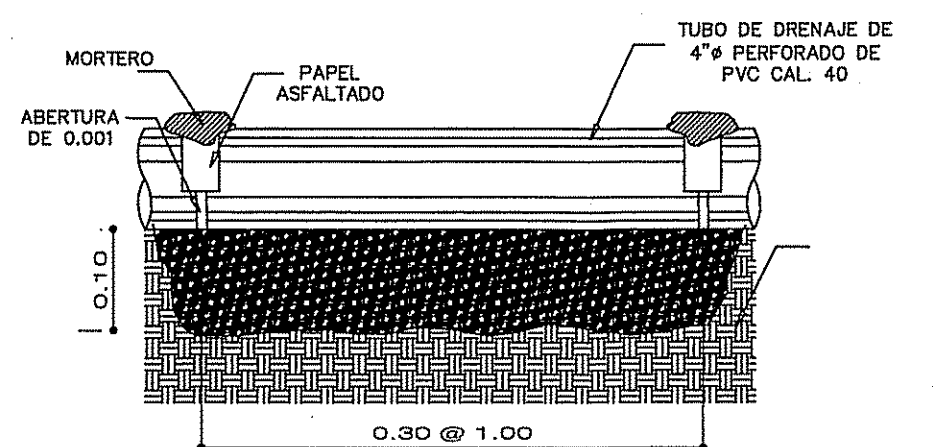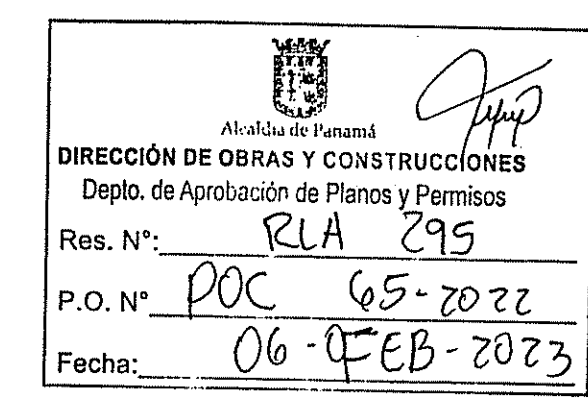


DET. DE COLOCACION DE TUBERIAS (TUBOS DE DRENAJE) A FUTURO ESCALA 1:25

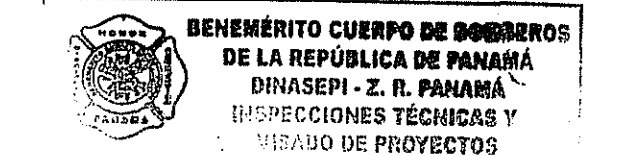

EN LA REVISION DE ESTE PLANO SE LE OMITIÓ INVOLUNTARIAMENTE UN ERROR: OMISIÓN, ESTÉ DEBE SER CORREGIDO.

LYA ITZEL CHONG SINGH
INGENIERA MECANICA INDUSTRIAL
IDONEIDAD NO. 2019-031-009
FIRMA: [Signature]
Ley de la Republica de 1995
Junta Técnica de Ingeniería y Arquitectura

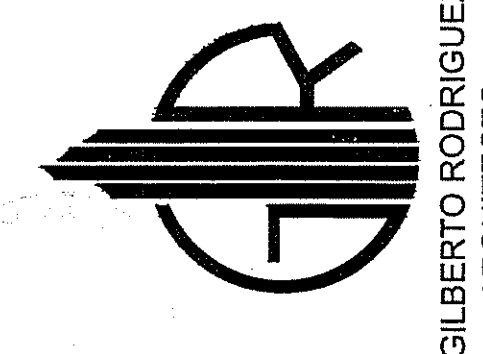

GILBERTO RODRIGUEZ
ARQUITECTO

CONTENIDO:	FECHA:	ARQUITECTO:	ING. CIVIL:	ING. ELECTRICO:	ING. ELECTROMECANICO:
DETALLES	ABRIL 2022				

PROYECTO: PLAZA COMERCIAL Y ESTACION DE COMBUSTIBLE	PROPIEDAD: INVERSIONES ZHANG S.A.	DIRECCION: VIA TRANSISTIMICA - LAS LAJAS
PROYECTISTA: LILIAN ZHANG	PROYECTISTA: LAS LAJAS	PROYECTISTA: CBA, PROV. DE PANAMA, REP. DE PANAMA
PROYECTISTA: LAS LAJAS	PROYECTISTA: LAS LAJAS	PROYECTISTA: LAS LAJAS

PROYECTO: PLAZA COMERCIAL Y ESTACION DE COMBUSTIBLE
PROPIEDAD: INVERSIONES ZHANG S.A.
DIRECCION: VIA TRANSISTIMICA - LAS LAJAS