


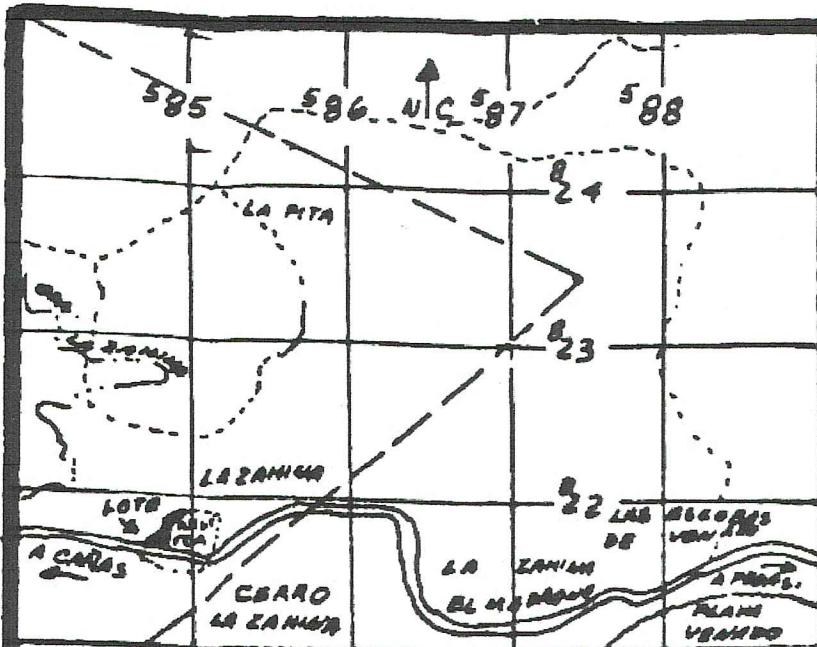


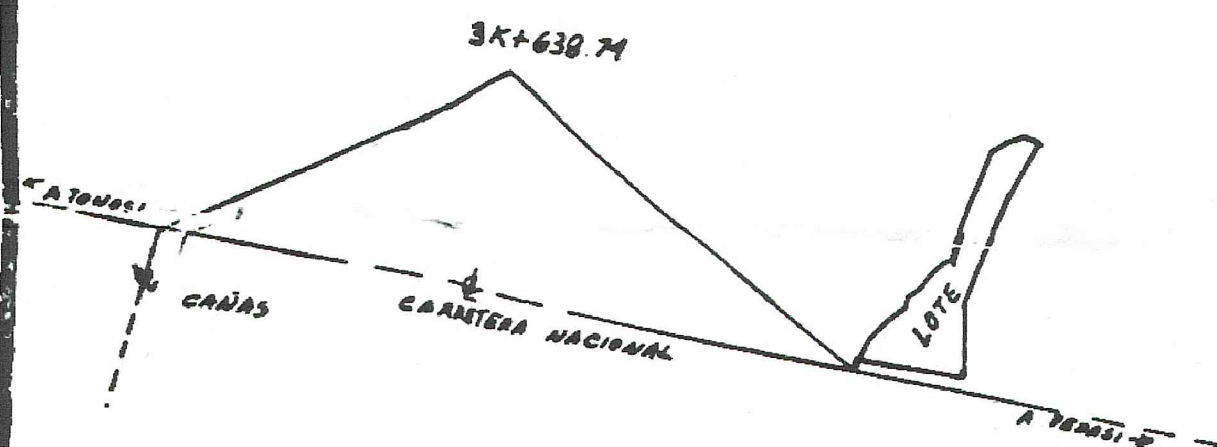

LOCALIZACION REGIONAL ESC. 1:50,000
HOJA 4138 II

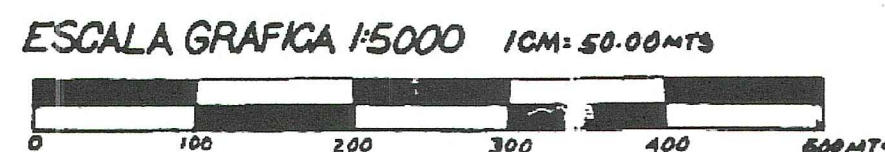

DETALLE DE AMARRE
ESCALA 1:10,000

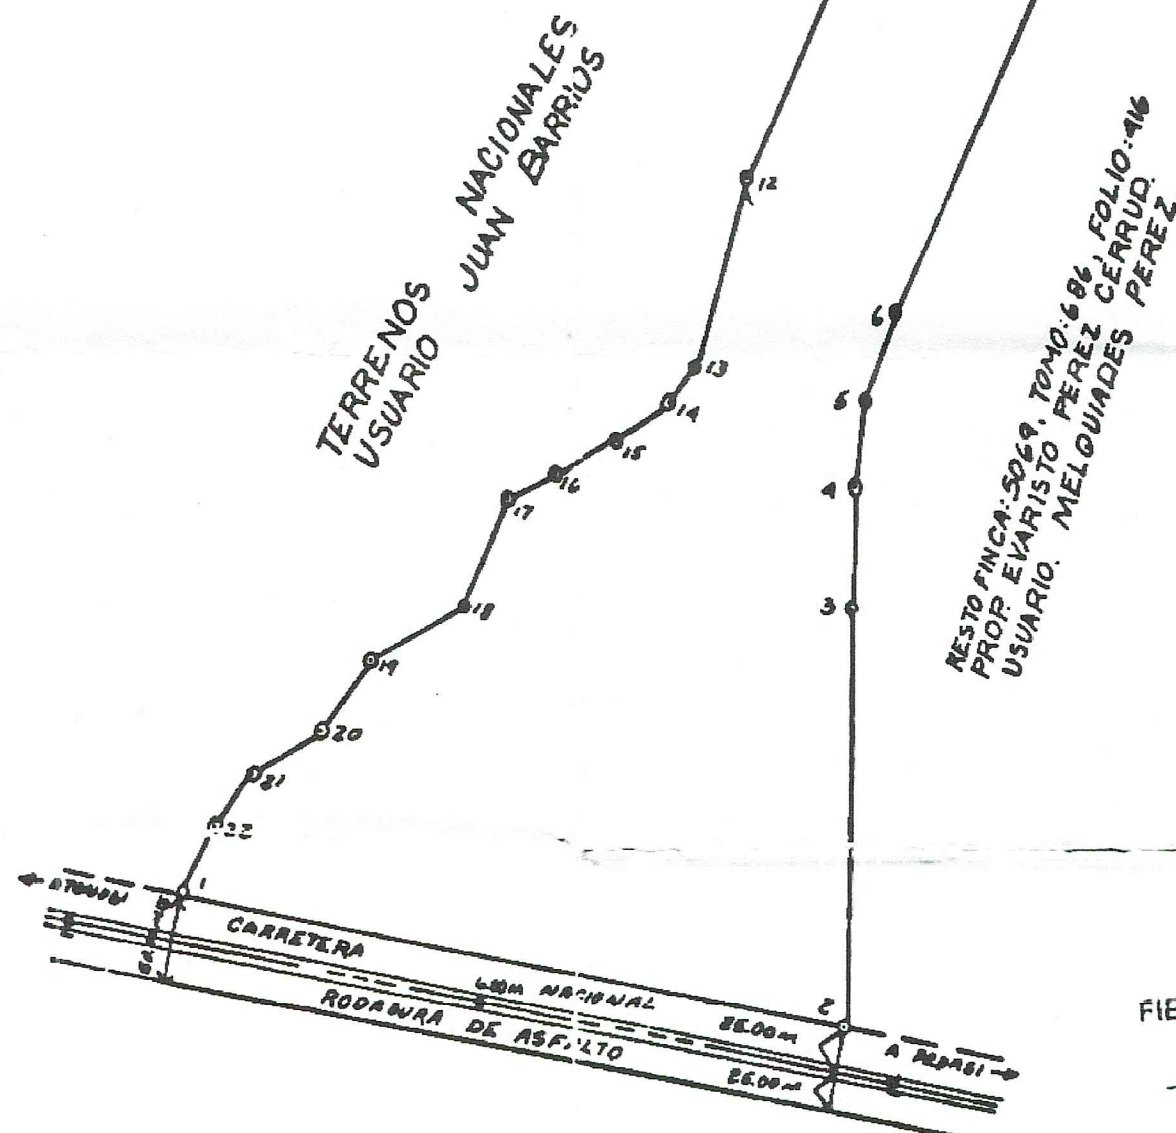

FIEL COPIA DEL ORIGINAL

Tec. en Ing. Medardo A. Morano C.
Jefe Administrativo de Catastro y
Bienes Patrimoniales

EST	DIST	RUMBOS
1-2	436.26	S 79° 29' E
2-3	260.68	N 00° 20' E
3-4	74.54	N 04° 34' E
4-5	53.52	N 05° 38' E
5-6	54.20	N 18° 45' E
6-7	253.89	N 22° 16' E
7-8	262.13	N 36° 21' E
8-9	76.00	N 63° 26' W
9-10	72.00	S 74° 37' W
10-11	69.05	S 66° 16' W
11-12	375.06	S 26° 40' W
12-13	125.16	S 14° 38' W
13-14	27.65	S 35° 57' W
14-15	40.25	S 47° 37' W
15-16	46.88	S 61° 27' W
16-17	34.10	S 62° 53' W
17-18	90.96	S 45° 46' W
18-19	46.16	S 35° 26' W
19-20	49.19	S 33° 15' W
20-21	54.05	S 57° 58' W
21-22	42.13	S 42° 17' W
22-1	46.08	S 23° 29' W

NOTAS:

SE COLOCARON BARRAS DE ACERO EN TODOS LOS VERTICES.
SE UTILIZO EL NORTE MAGNETICO.
EL LOTE CUENTA CON LOS SERVICIOS PUBLICOS DE:
AGUA Y LUZ.
VER PLANO N° 63-989 DEL 27 DE FEBRERO DE 1953.
SOLICITUD DE CAMBIO DE NOMBRE MEDIANTE MEMORIAL CON
RECIBO N° 535142 DEL 4-9-2007.

REPUBLICA DE PANAMA
PROV.: LOS SANTOS.
CORREG.: CANAS.
DIST.: TONOSI.
LUGAR: LA ZAHINA.

LOTE DE TERRENO QUE SERA SEGREGADO DE LA FINCA 3069,
TOMO 686, FOLIO 416, PROPIEDAD DE EVARISTO PEREZ CERRUD,
CED: 7-86-1132 Y QUE SERA ADQUIRIDO POR:
LOS MOSQUETEROS DE CAÑAS S.A.

AREA: 18 Has + 1797.61 M²

PROFESIONAL RESPONSABLE
BORIS A. GONZALEZ P.
CED: 7-701-2195
LIC: 2003-304-005
LEV. CAL. DIB.
BORIS A. GONZALEZ P.
ESCALA 1:5000
FECHA: ABRIL DE 2005.

BORIS A. GONZALEZ PEREZ
TECNICO EN INGENIERIA CON
ESPECIALIZACION EN TOPOGRAFIA
INGENIERIA No. 2003-304-005
Firma
LEV 15 DEL 26 DE ENERO DE 1998
JUNTA TECNICA DE
INGENIERIA Y ARQUITECTURA

REPUBLICA DE PANAMA
MINISTERIO DE ECONOMIA Y FINANZAS
DIRECCION GENERAL DE CATASTRO
Y BIENES PATRIMONIALES
Plano N° 70703-15691
CORRECTO DE CATASTRO CON LOS
DATOS DE CAMPO PRESENTADOS
ART. 100 LEY 50 DE JUNIO DE 1973)
no SUELTO NO 1 DEL 2 Enero de 1974
Permita 5 de abril DE 2005
Aprobado
20/04/2005

Plan Los Mosqueteros de Cañas S.A.
Superficie 18 Has + 1797.61 m²
Revisado y calculado J.M.
Pagado \$7.50
Fecha 5 de abril de 2005
Agrimensor que efectuó
La mensura Boris Gonzalez

DEPARTAMENTO DE INVENTARIO
OFICINA REGIONAL - LAS TABLAS
BUC 70703 - RURAL
Foto No. - Vuelo -
Mensura - Lote -
Revisado por E. JAHEN C.
Fecha 5 DE ABRIL - 2005

2750
50.00
#375
5/4/05

PROPIETARIO EVARISTO PEREZ

Eudes Armando Pérez
ADQUIRIENTE EUDÉS PEREZ

PLANO N° 70703-263 - PAGADO \$7.50
15 621

5 Abril 2005 - RECIBO N° 458302.

Fuente 32768