
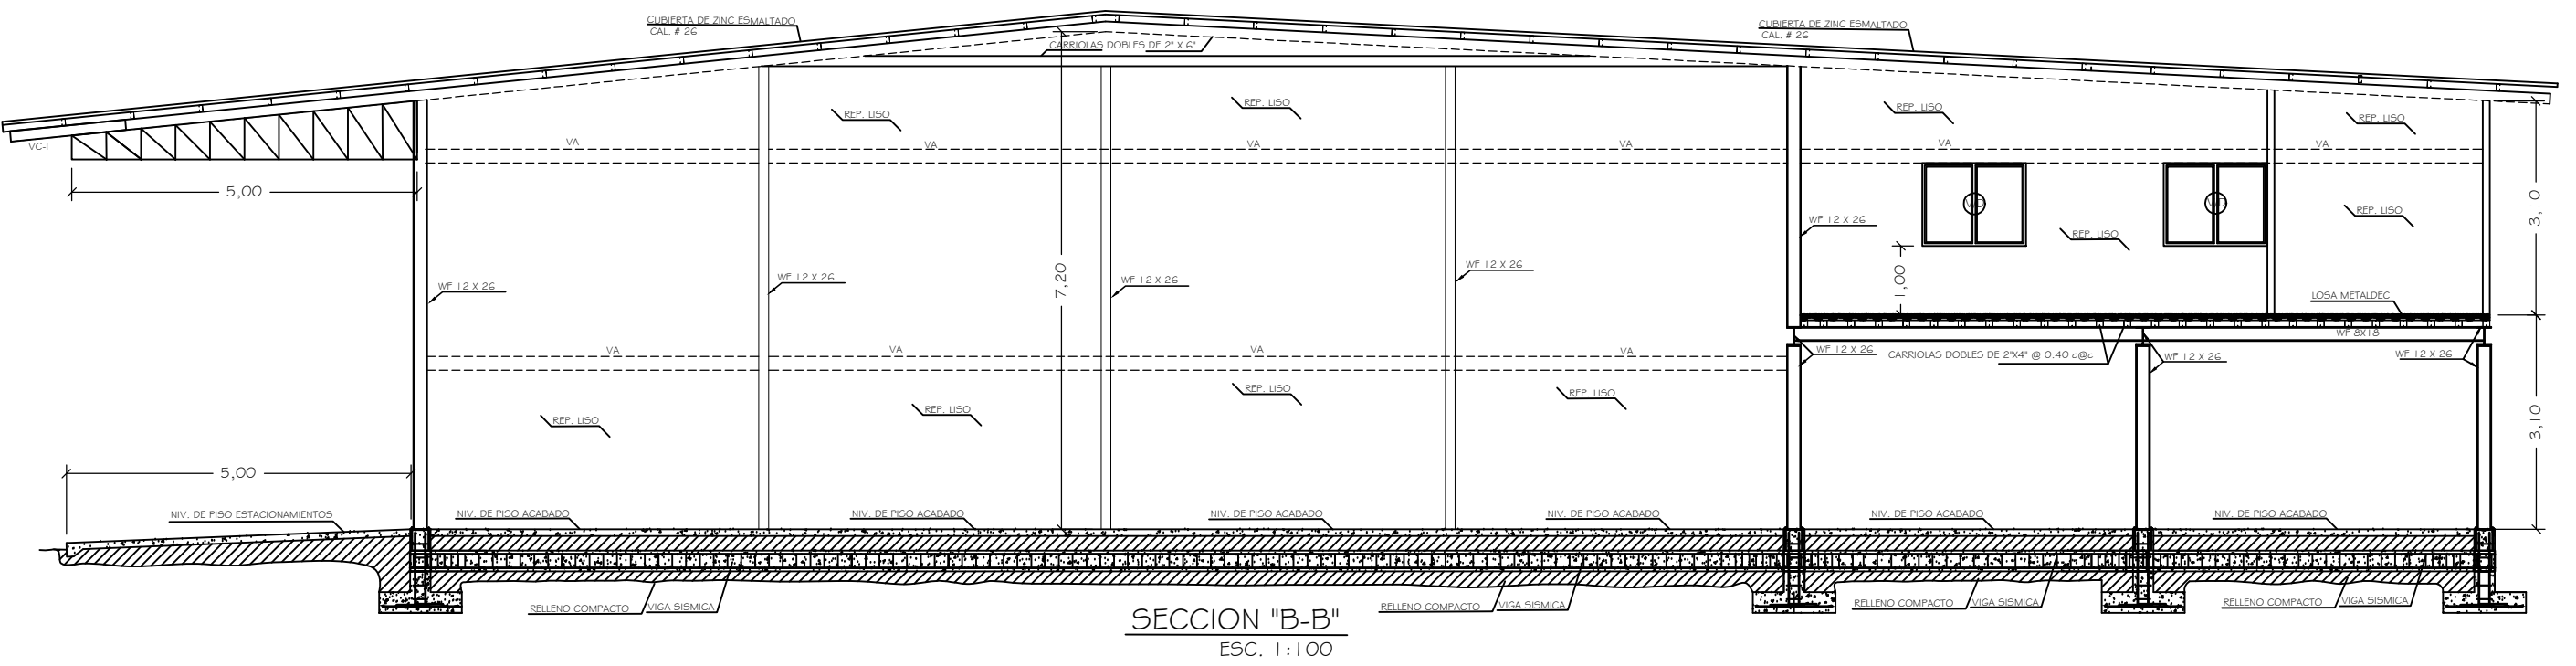
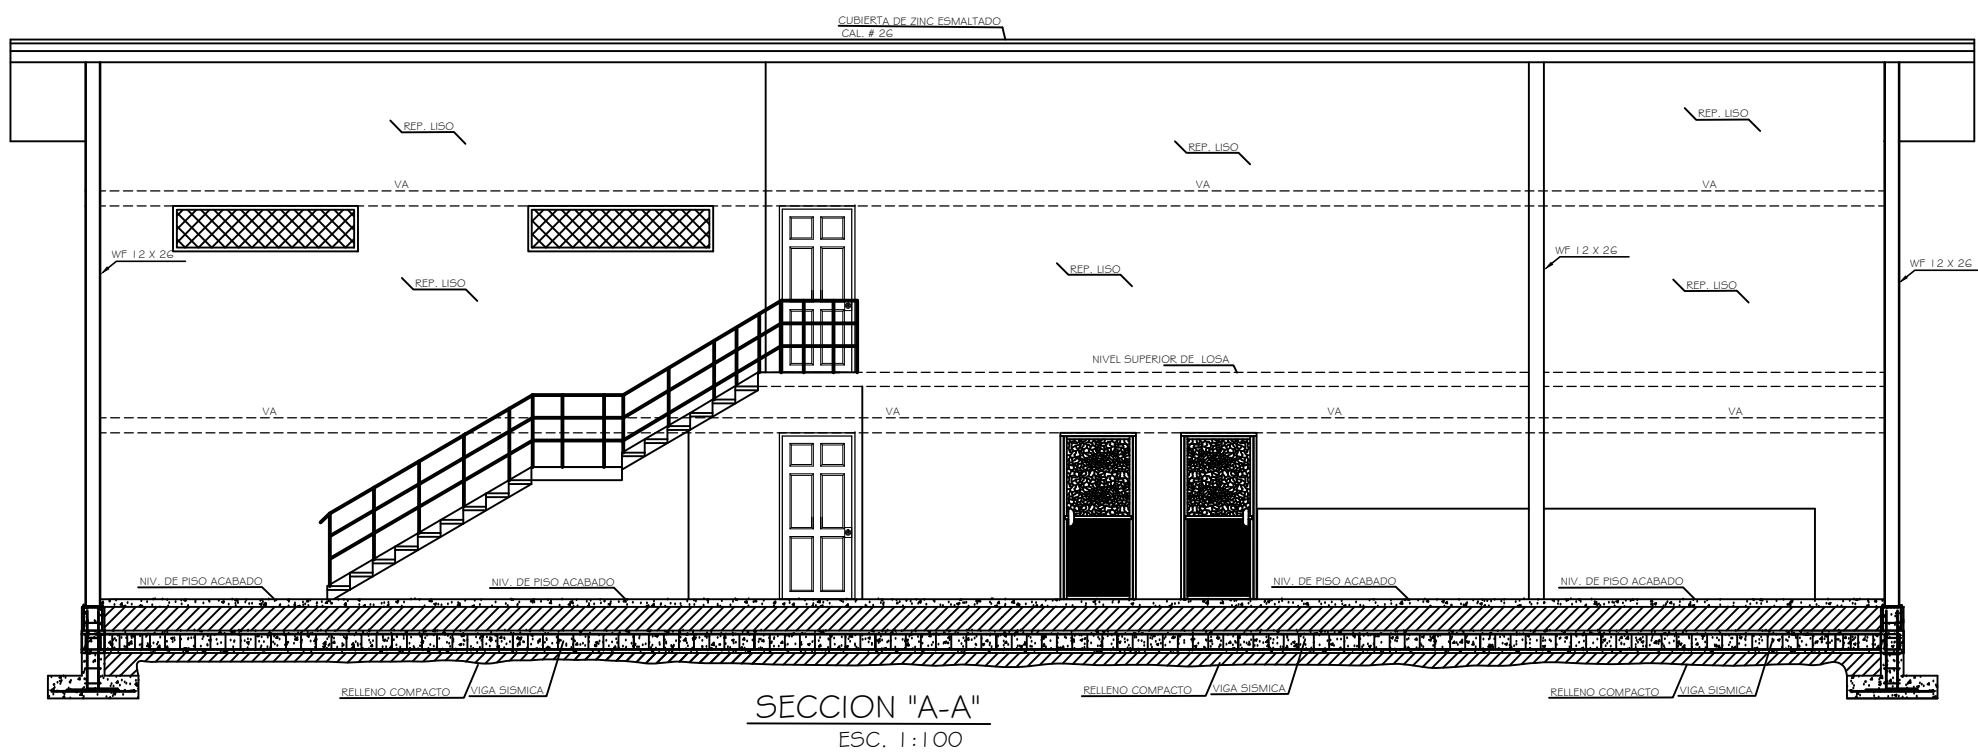
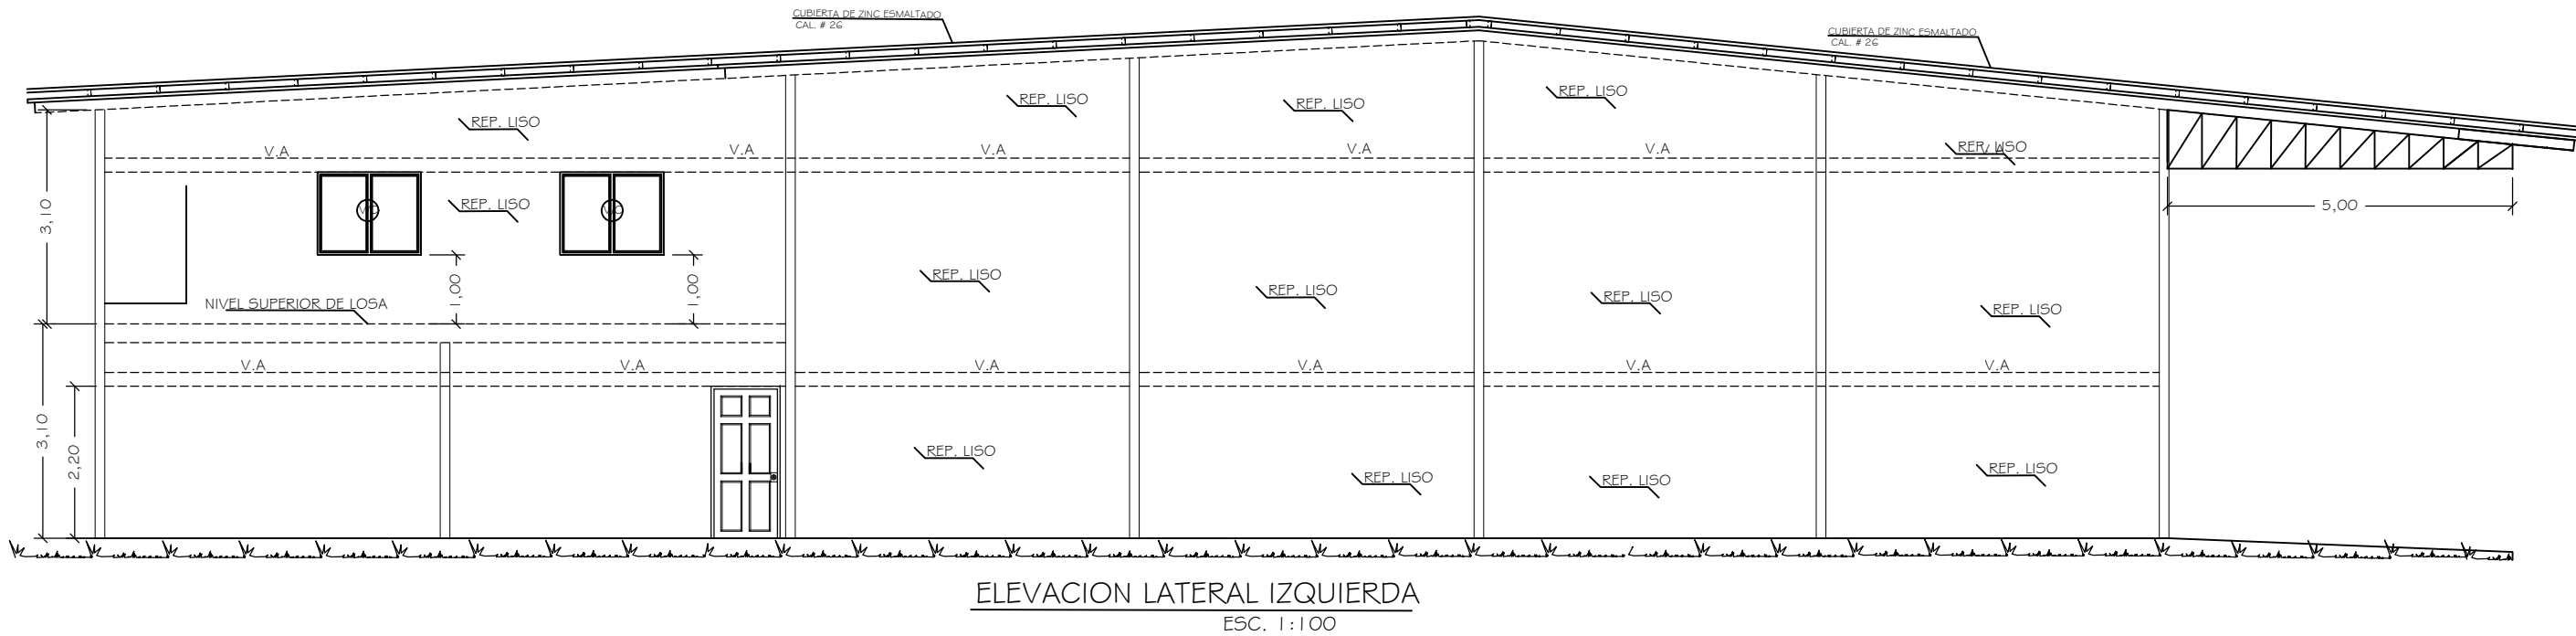
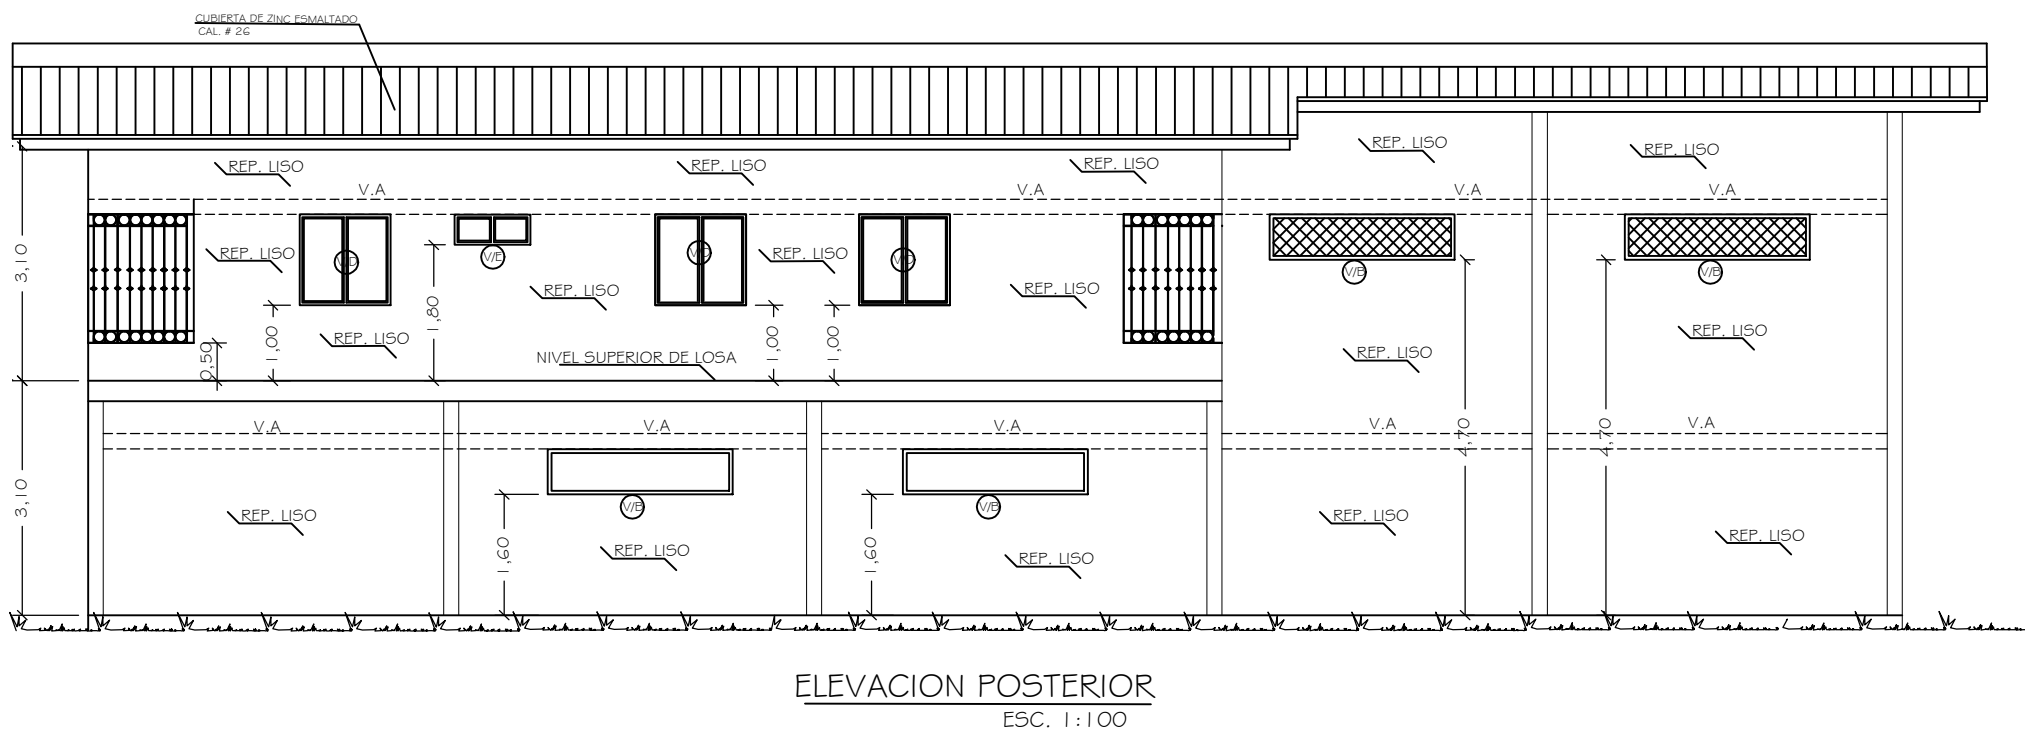
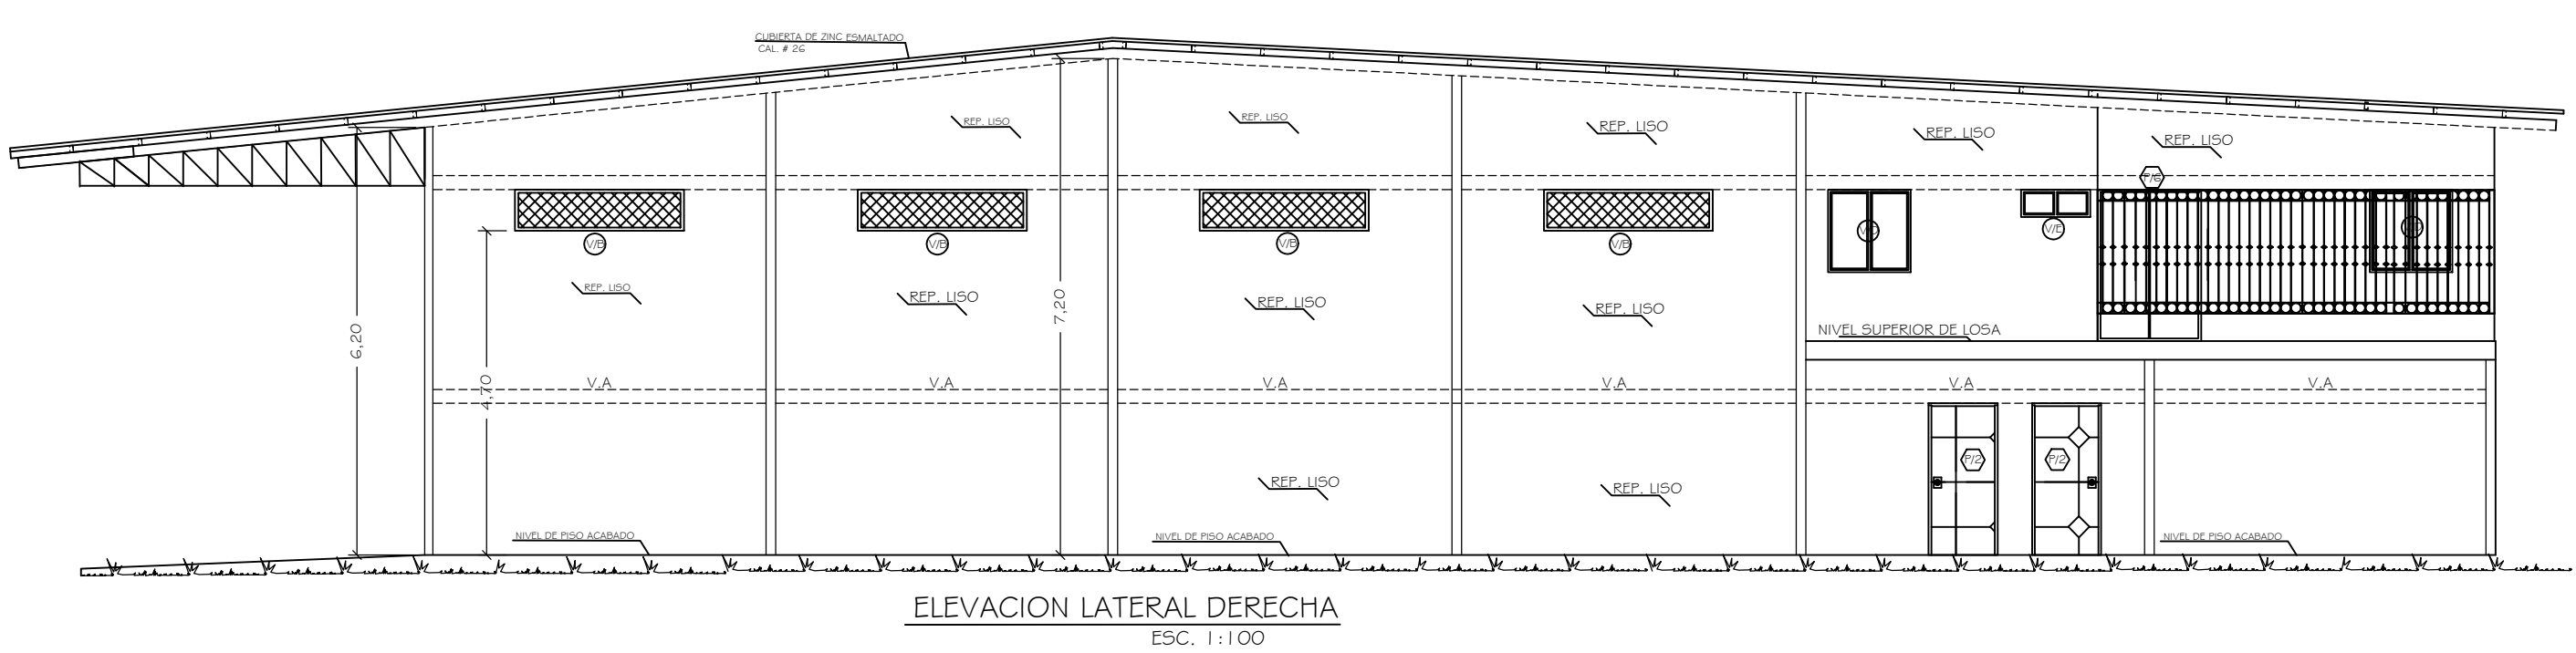


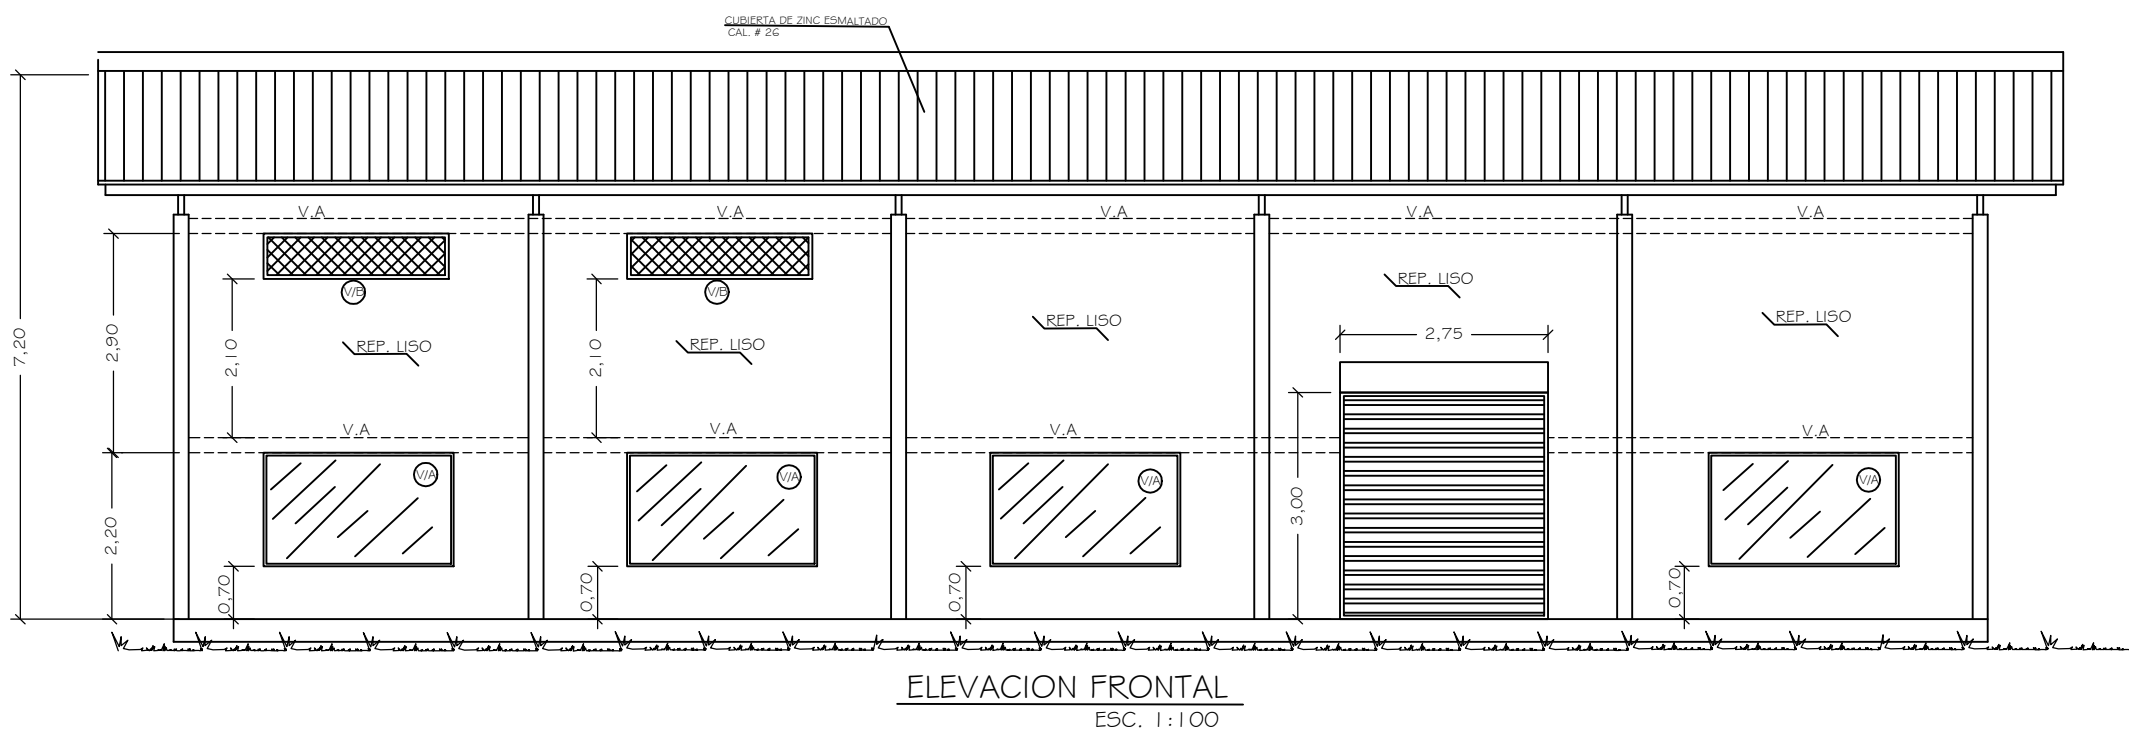

FRANCISCO JAVIER CABALLERO V.
ARQUITECTO

LOCAL COMERCIAL Y VIVIENDA
PROPIEDAD DE:
ZHIWEN WU

UBICADO EN ASERRIO, CORREG.ASERRIO DE GARICHE
DIST.BUGABA PROV. DE CHIRIQUI, REPUBLICA DE PANAMA

FIRMA DEL PROPIETARIO

DISENO:
ARQ. F. CABALLERO
CALCULO:
ING. ABIGAIL P. AGUILA
DIBUJO:
RICARDO VEGA
ELECTRICIDAD
J.E. CEDENO

PLOMERIA
A. MORALES
FECHA:
JULIO 2023

ESCALAS
INDICADAS
HOJA
2 DE 2