


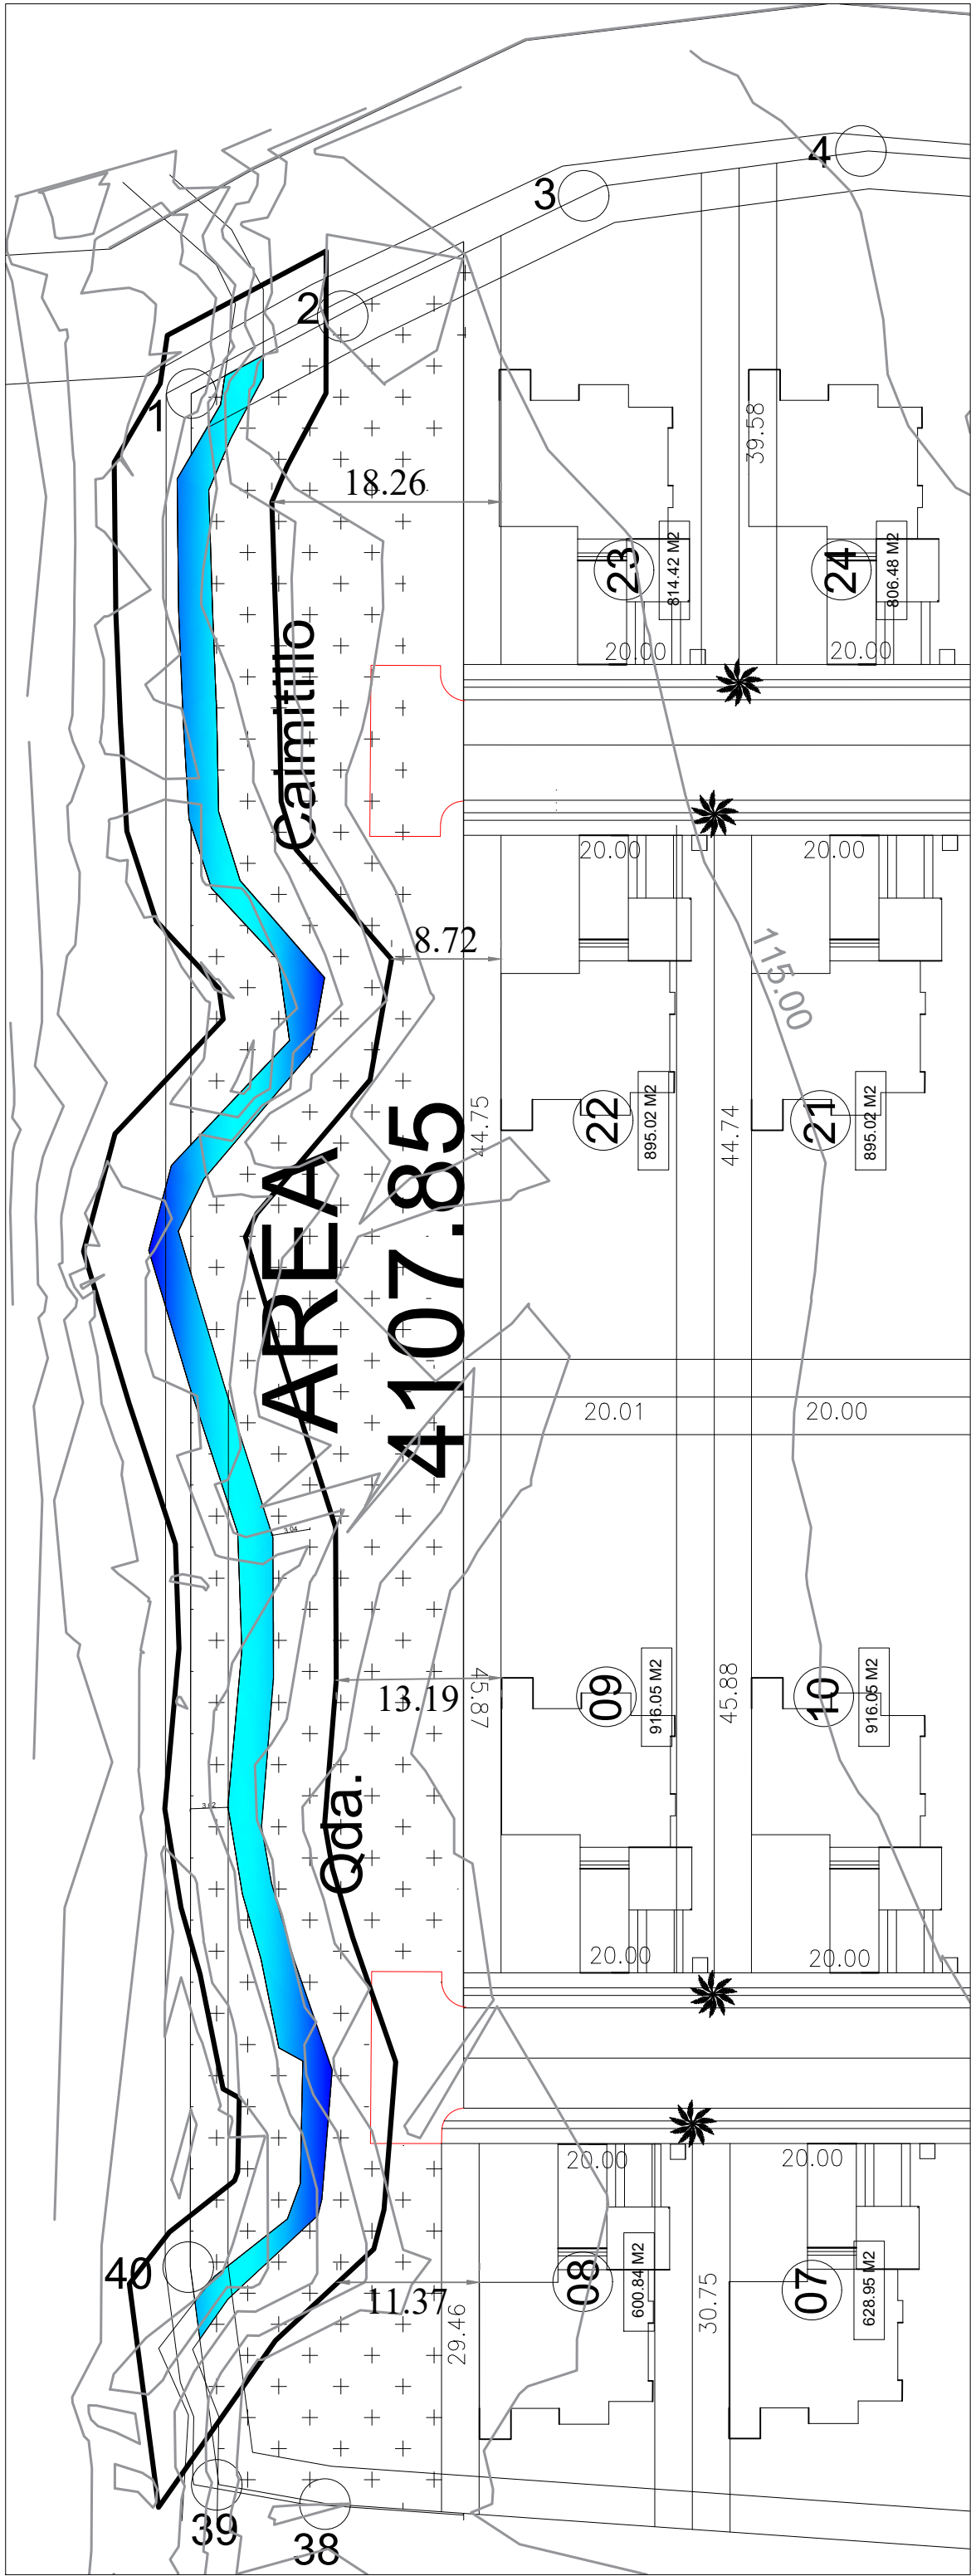


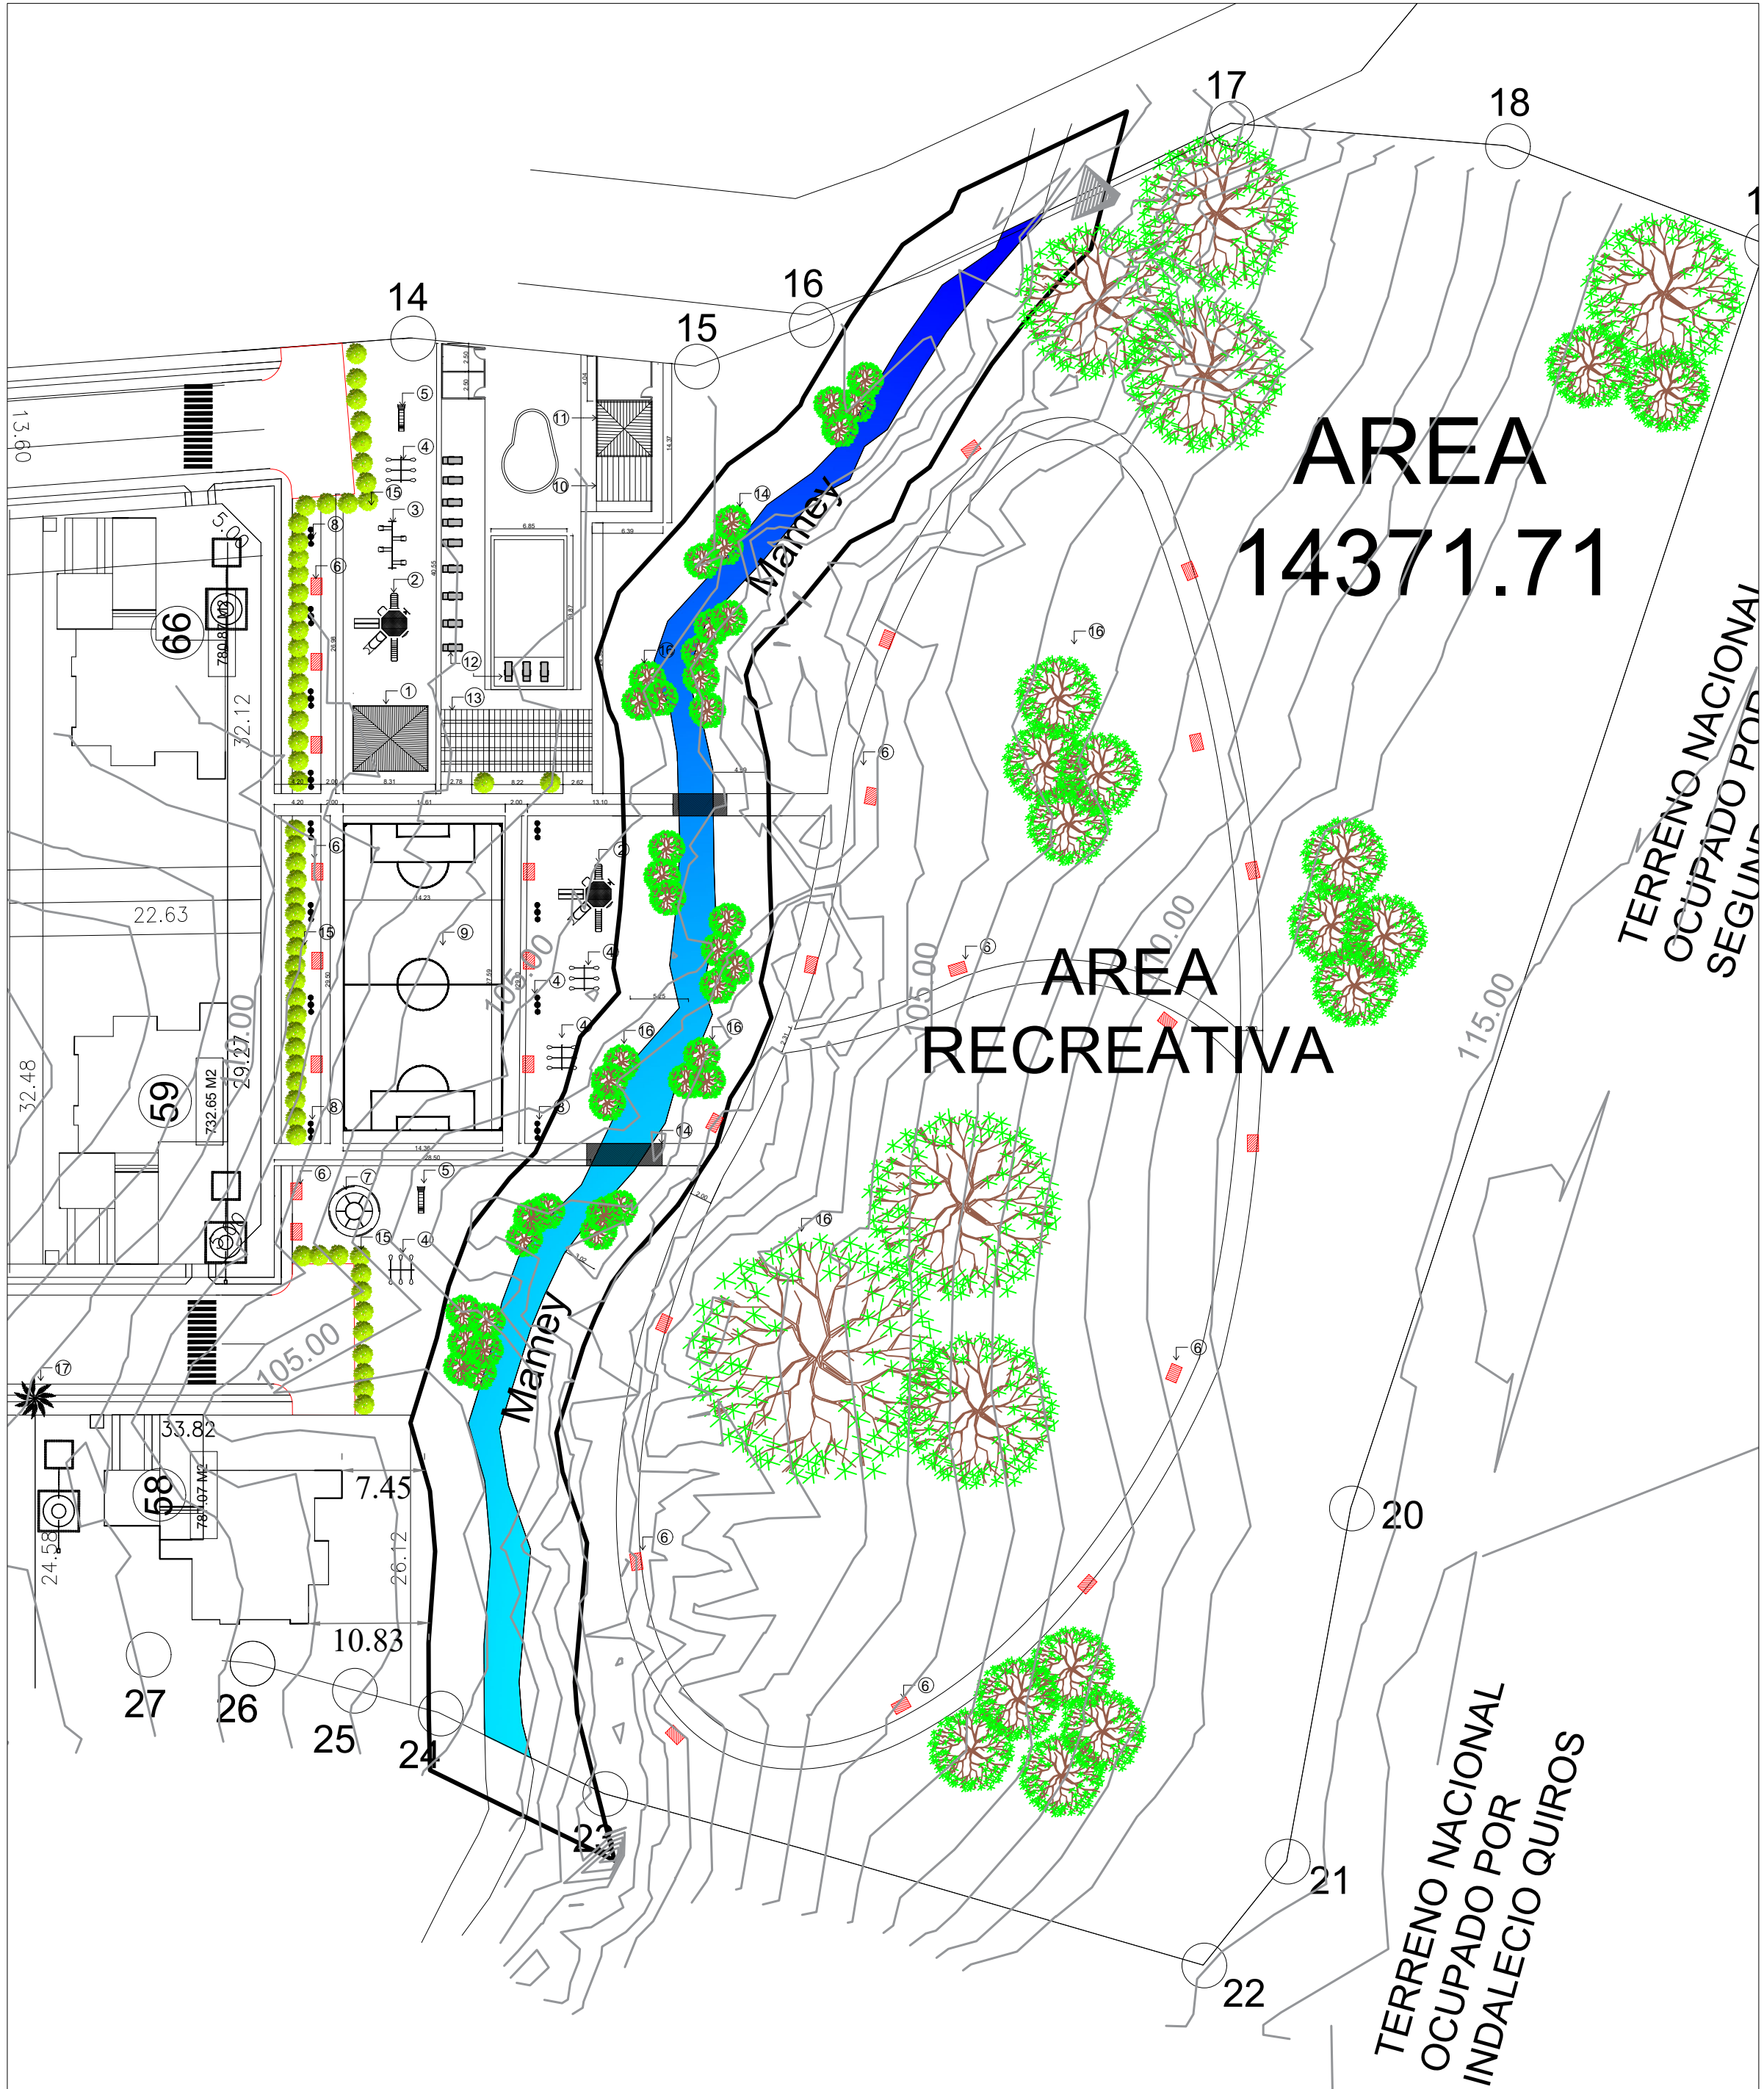

PLANTA DE QUEBRADA CAIMITILLO
ESCALA 1:500

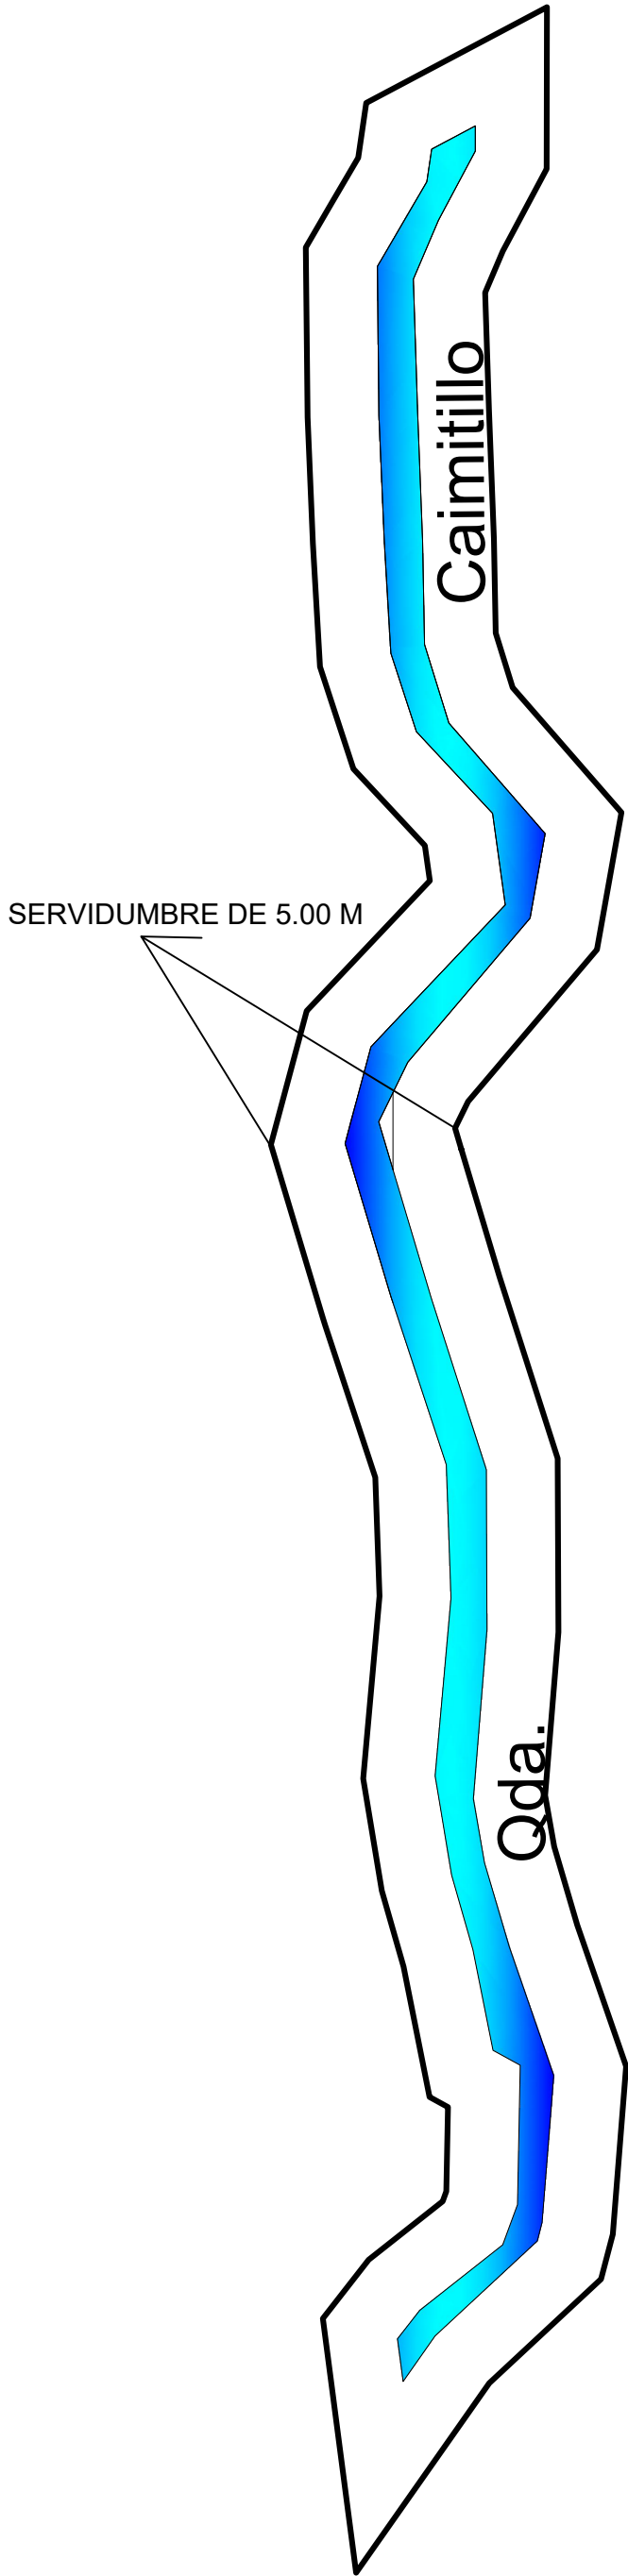

PLANTA DE QUEBRADA MAMEY
ESCALA 1:500

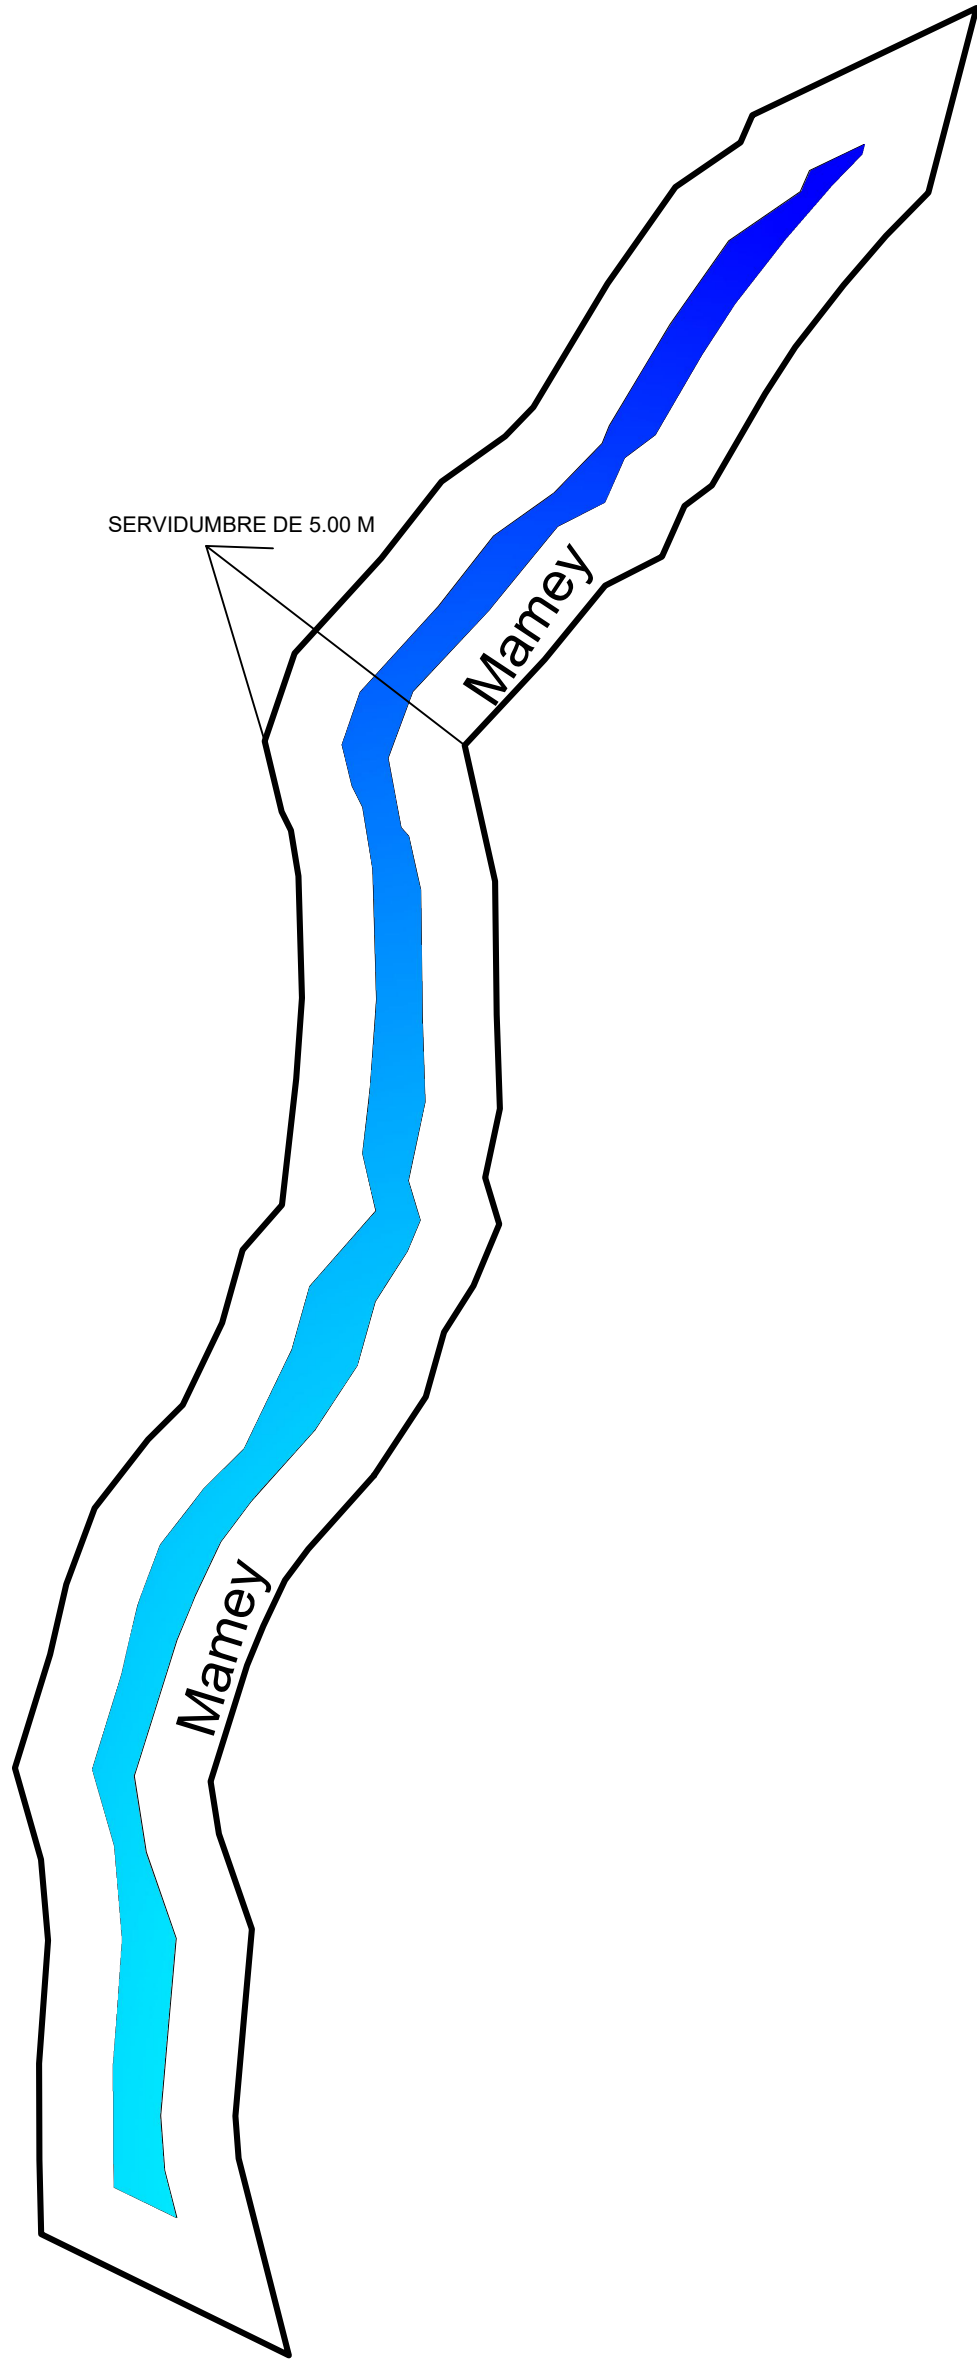

INVERSIONES HDD S.A.		ARQUITECTURA: ING. MARGARITA JAEN V.	ELECTROMECANICA: ING. MANUEL PADILLA
PROPIETARIO NABIL GONZALES 8-822-1893		INGENIERIA CIVIL: ING. DELIO EDUARDO ZUNIGA	ELECTRICIDAD: ING. MANUEL PADILLA
PROYECTO: RESIDENCIAL LAS PALMERAS		DISEÑO: SESJO, S.A.	DIRECCION DE DESARROLLO: SESJO, S.A.
UBICACION: SARDINA, CORREGIMIENTO PENONOME, DISTRITO PENONOME, PROVINCIA DE COCLE		FECHA:	ESCALA: INDICADA
CONTENIDO DE LA HOJA: PLANO DE DETALLE DE QUEBRADA		HOJA No 05	ARQUITECTURA DE: 05