


Mallol










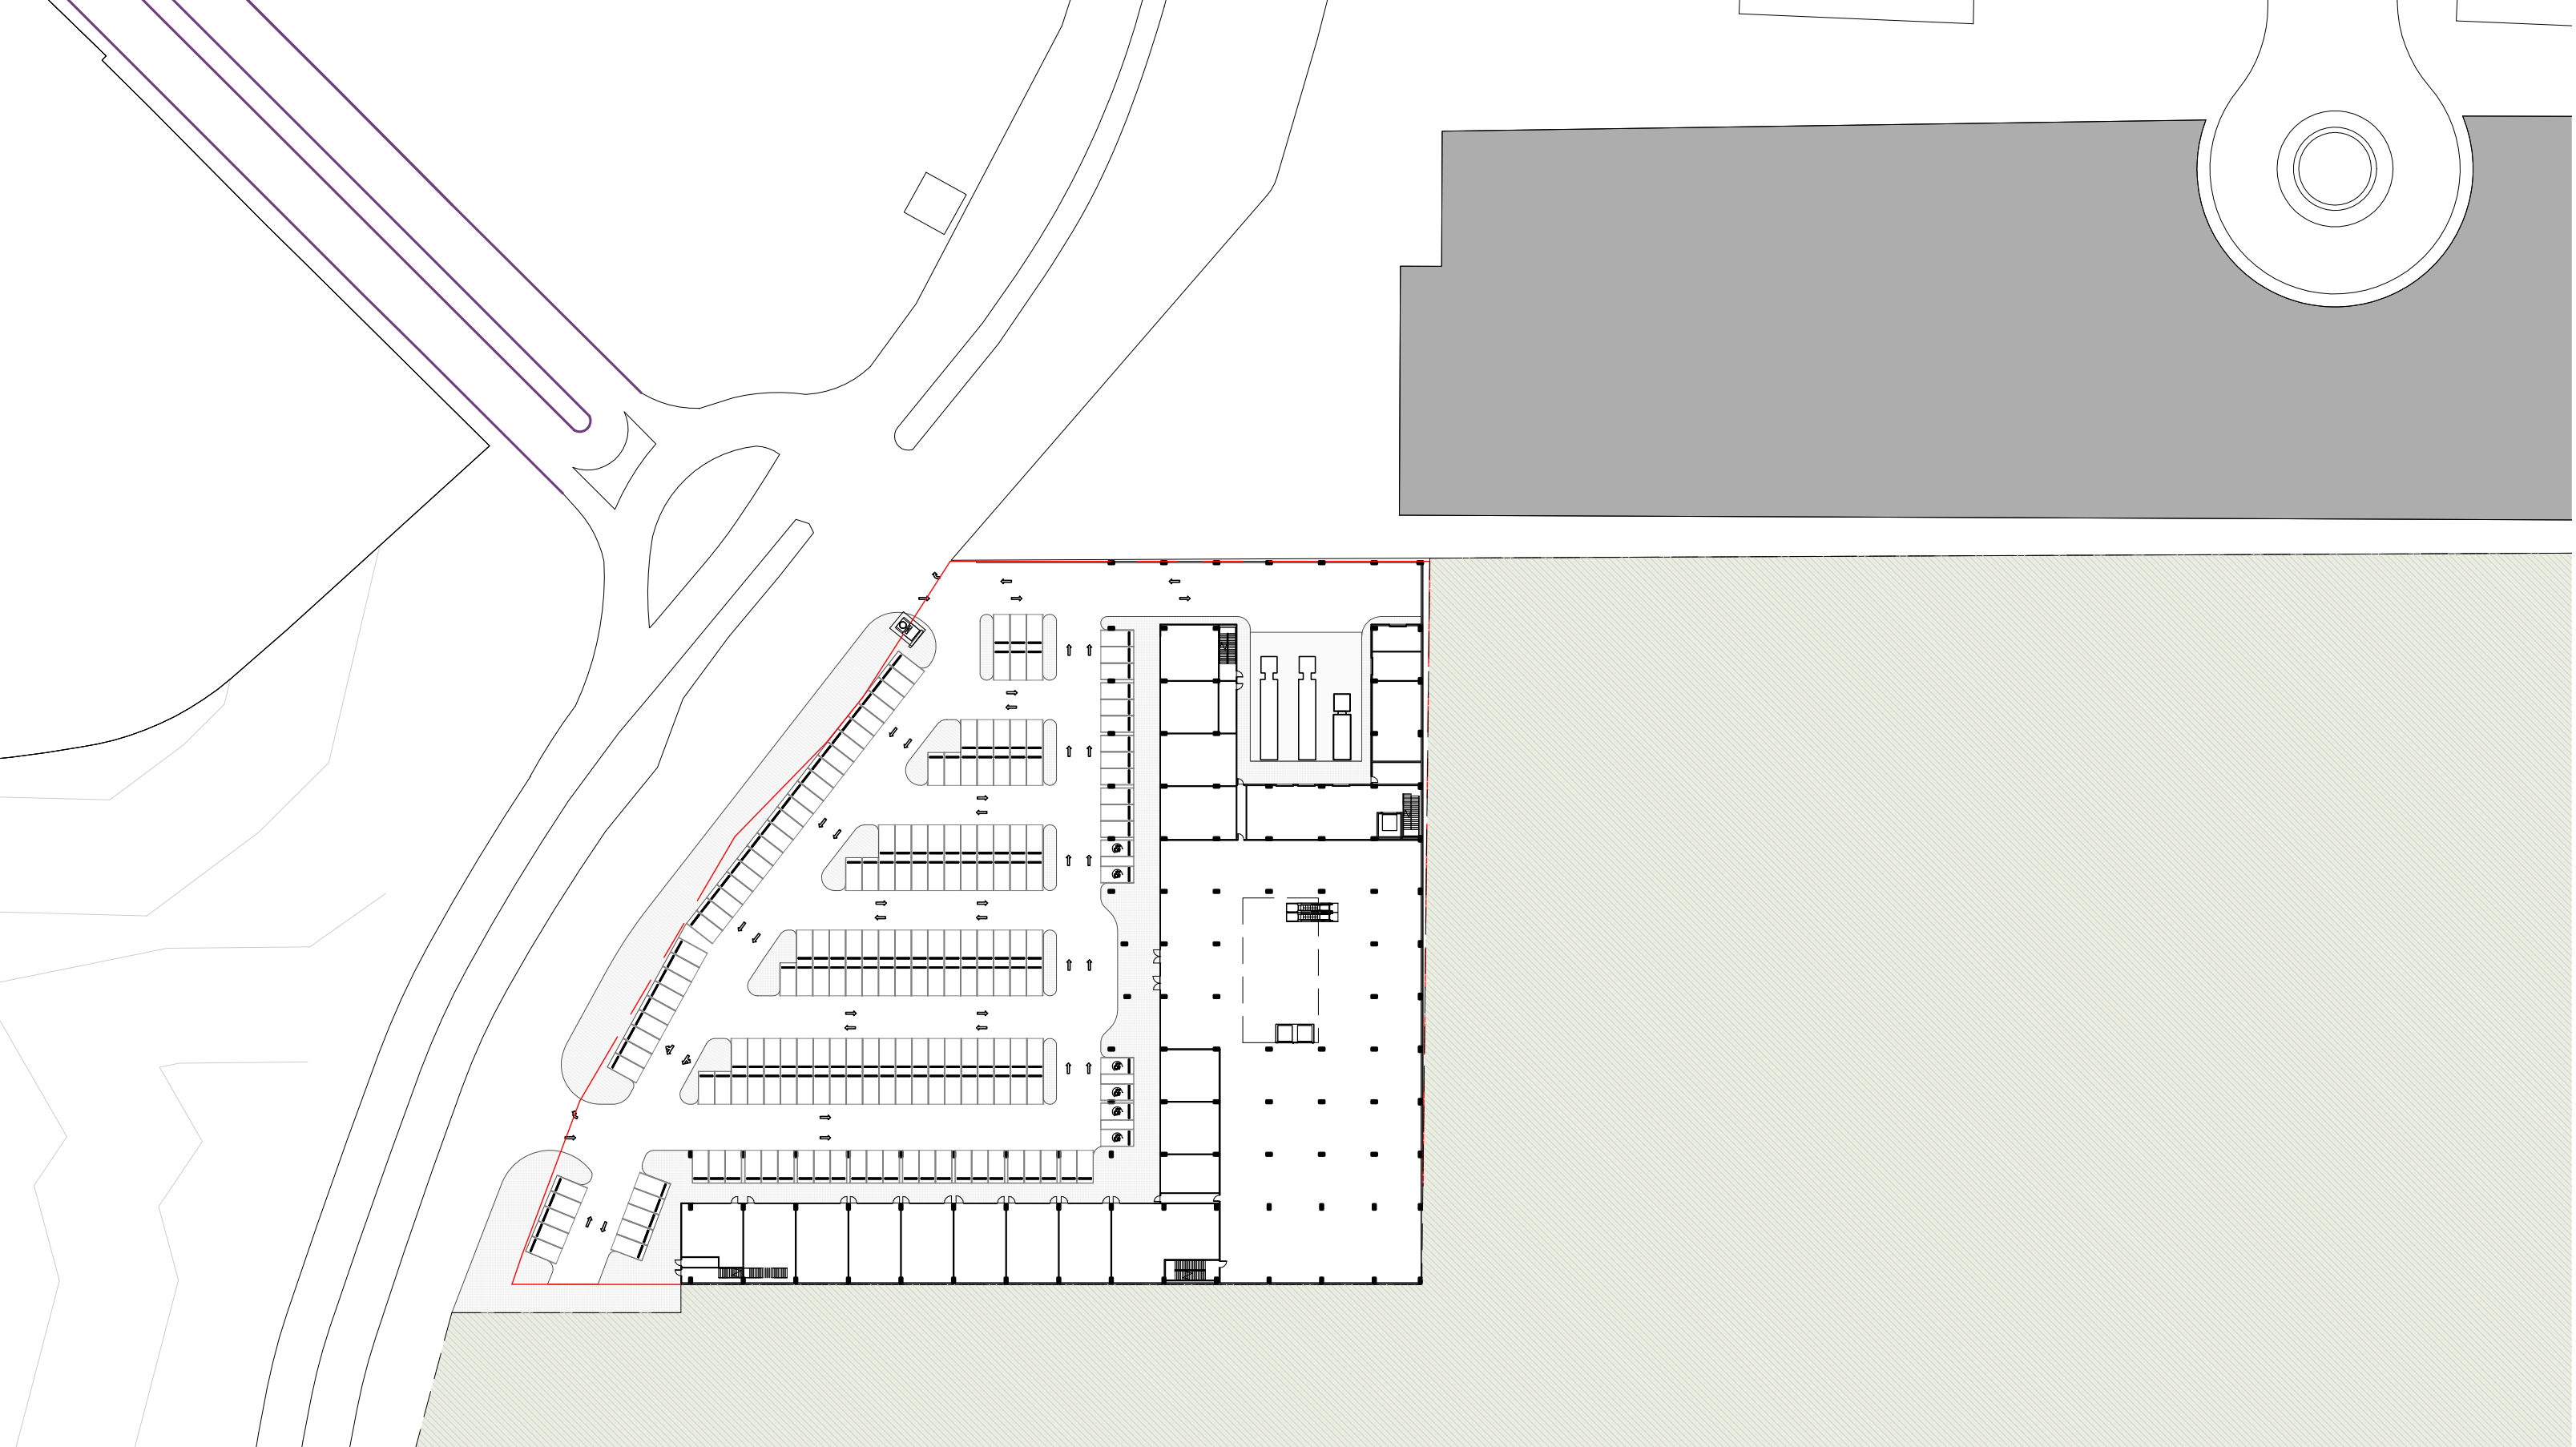



LEYENDA AREAS

- AREA TÉCNICA
- KENNEDY 6531 M² de 9155M²
- LOCAL COMERCIAL
- LOSA TECNICA

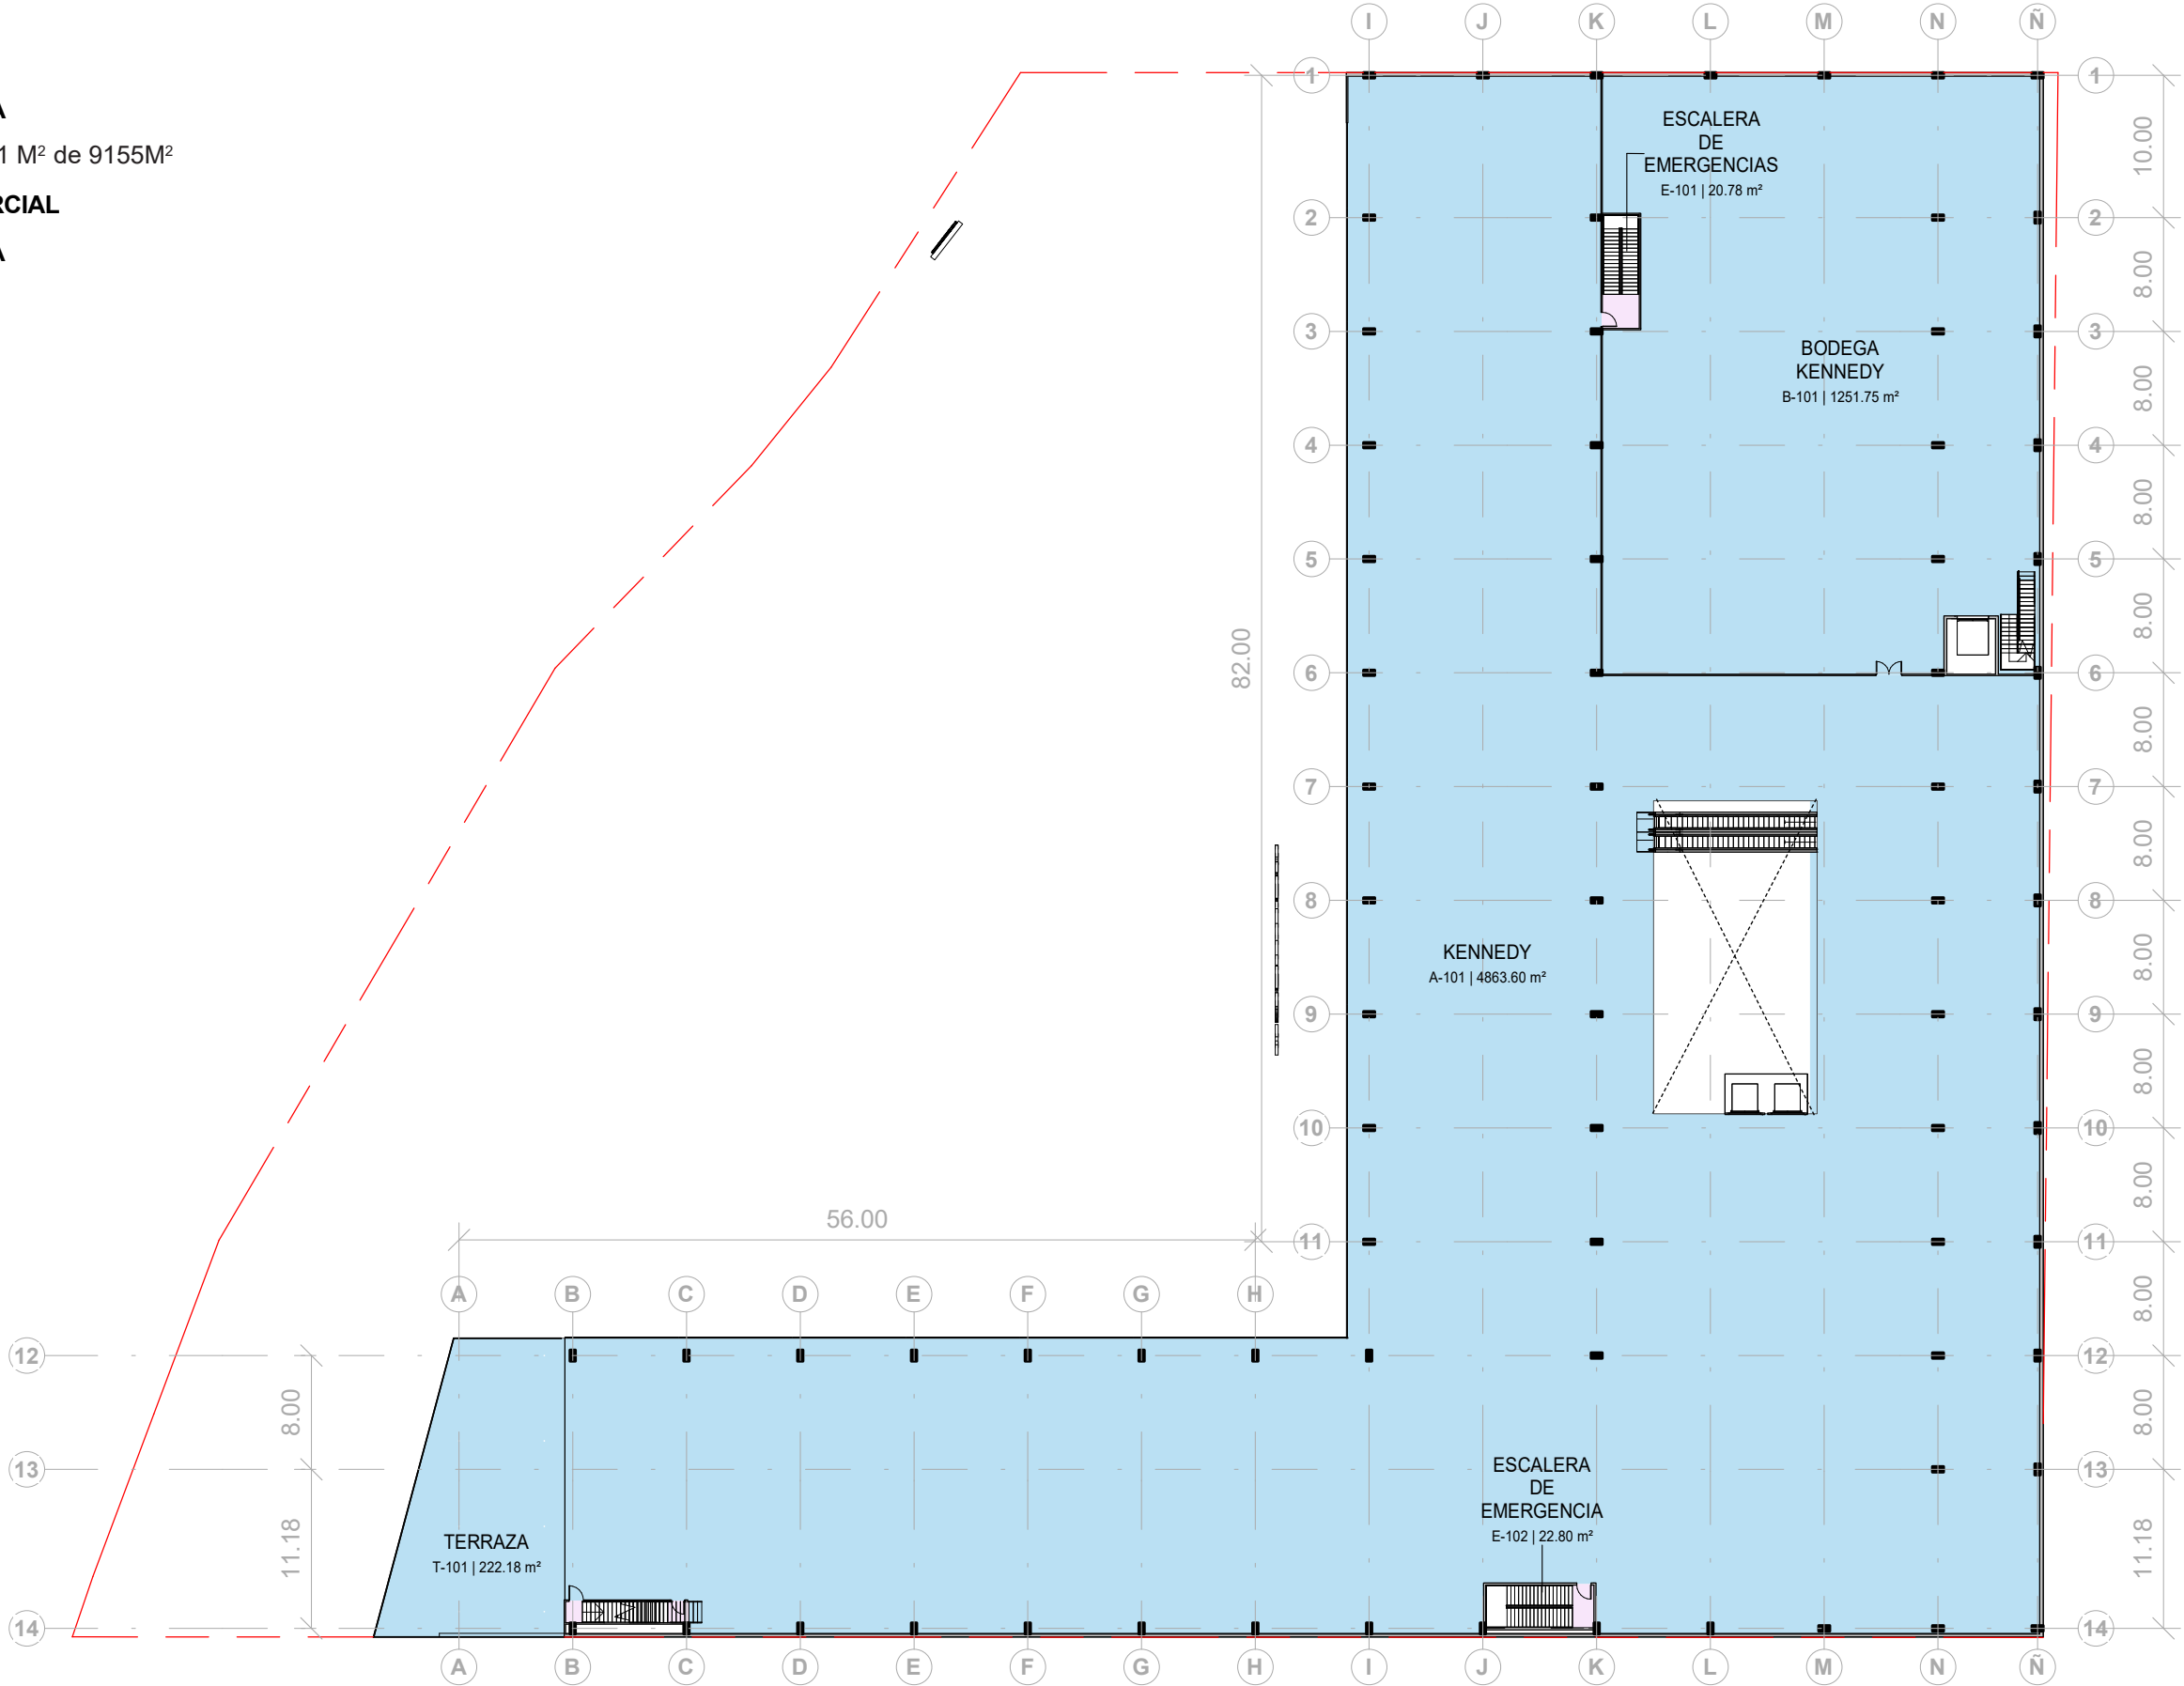

LEYENDA AREAS


- AREA TÉCNICA
- KENNEDY
- LOCAL COMERCIAL
- LOSA TECNICA


AREAS DE CONTRUCCIÓN		
NIVEL	TIPOLOGIA	AREA


Nivel 000		
Nivel 000	AREA TÉCNICA	236.74 m²
Nivel 000	KENNEDY	2624.09 m²
Nivel 000	LOCALES COMERCIALES	1558.43 m²
		4419.26 m²


Nivel 100		
Nivel 100	KENNEDY	6531.45 m²
		6531.45 m²

Nivel Cubierta		
Nivel Cubierta	LOSA TECNICA	818.48 m²
		818.48 m²
		11769.19 m²

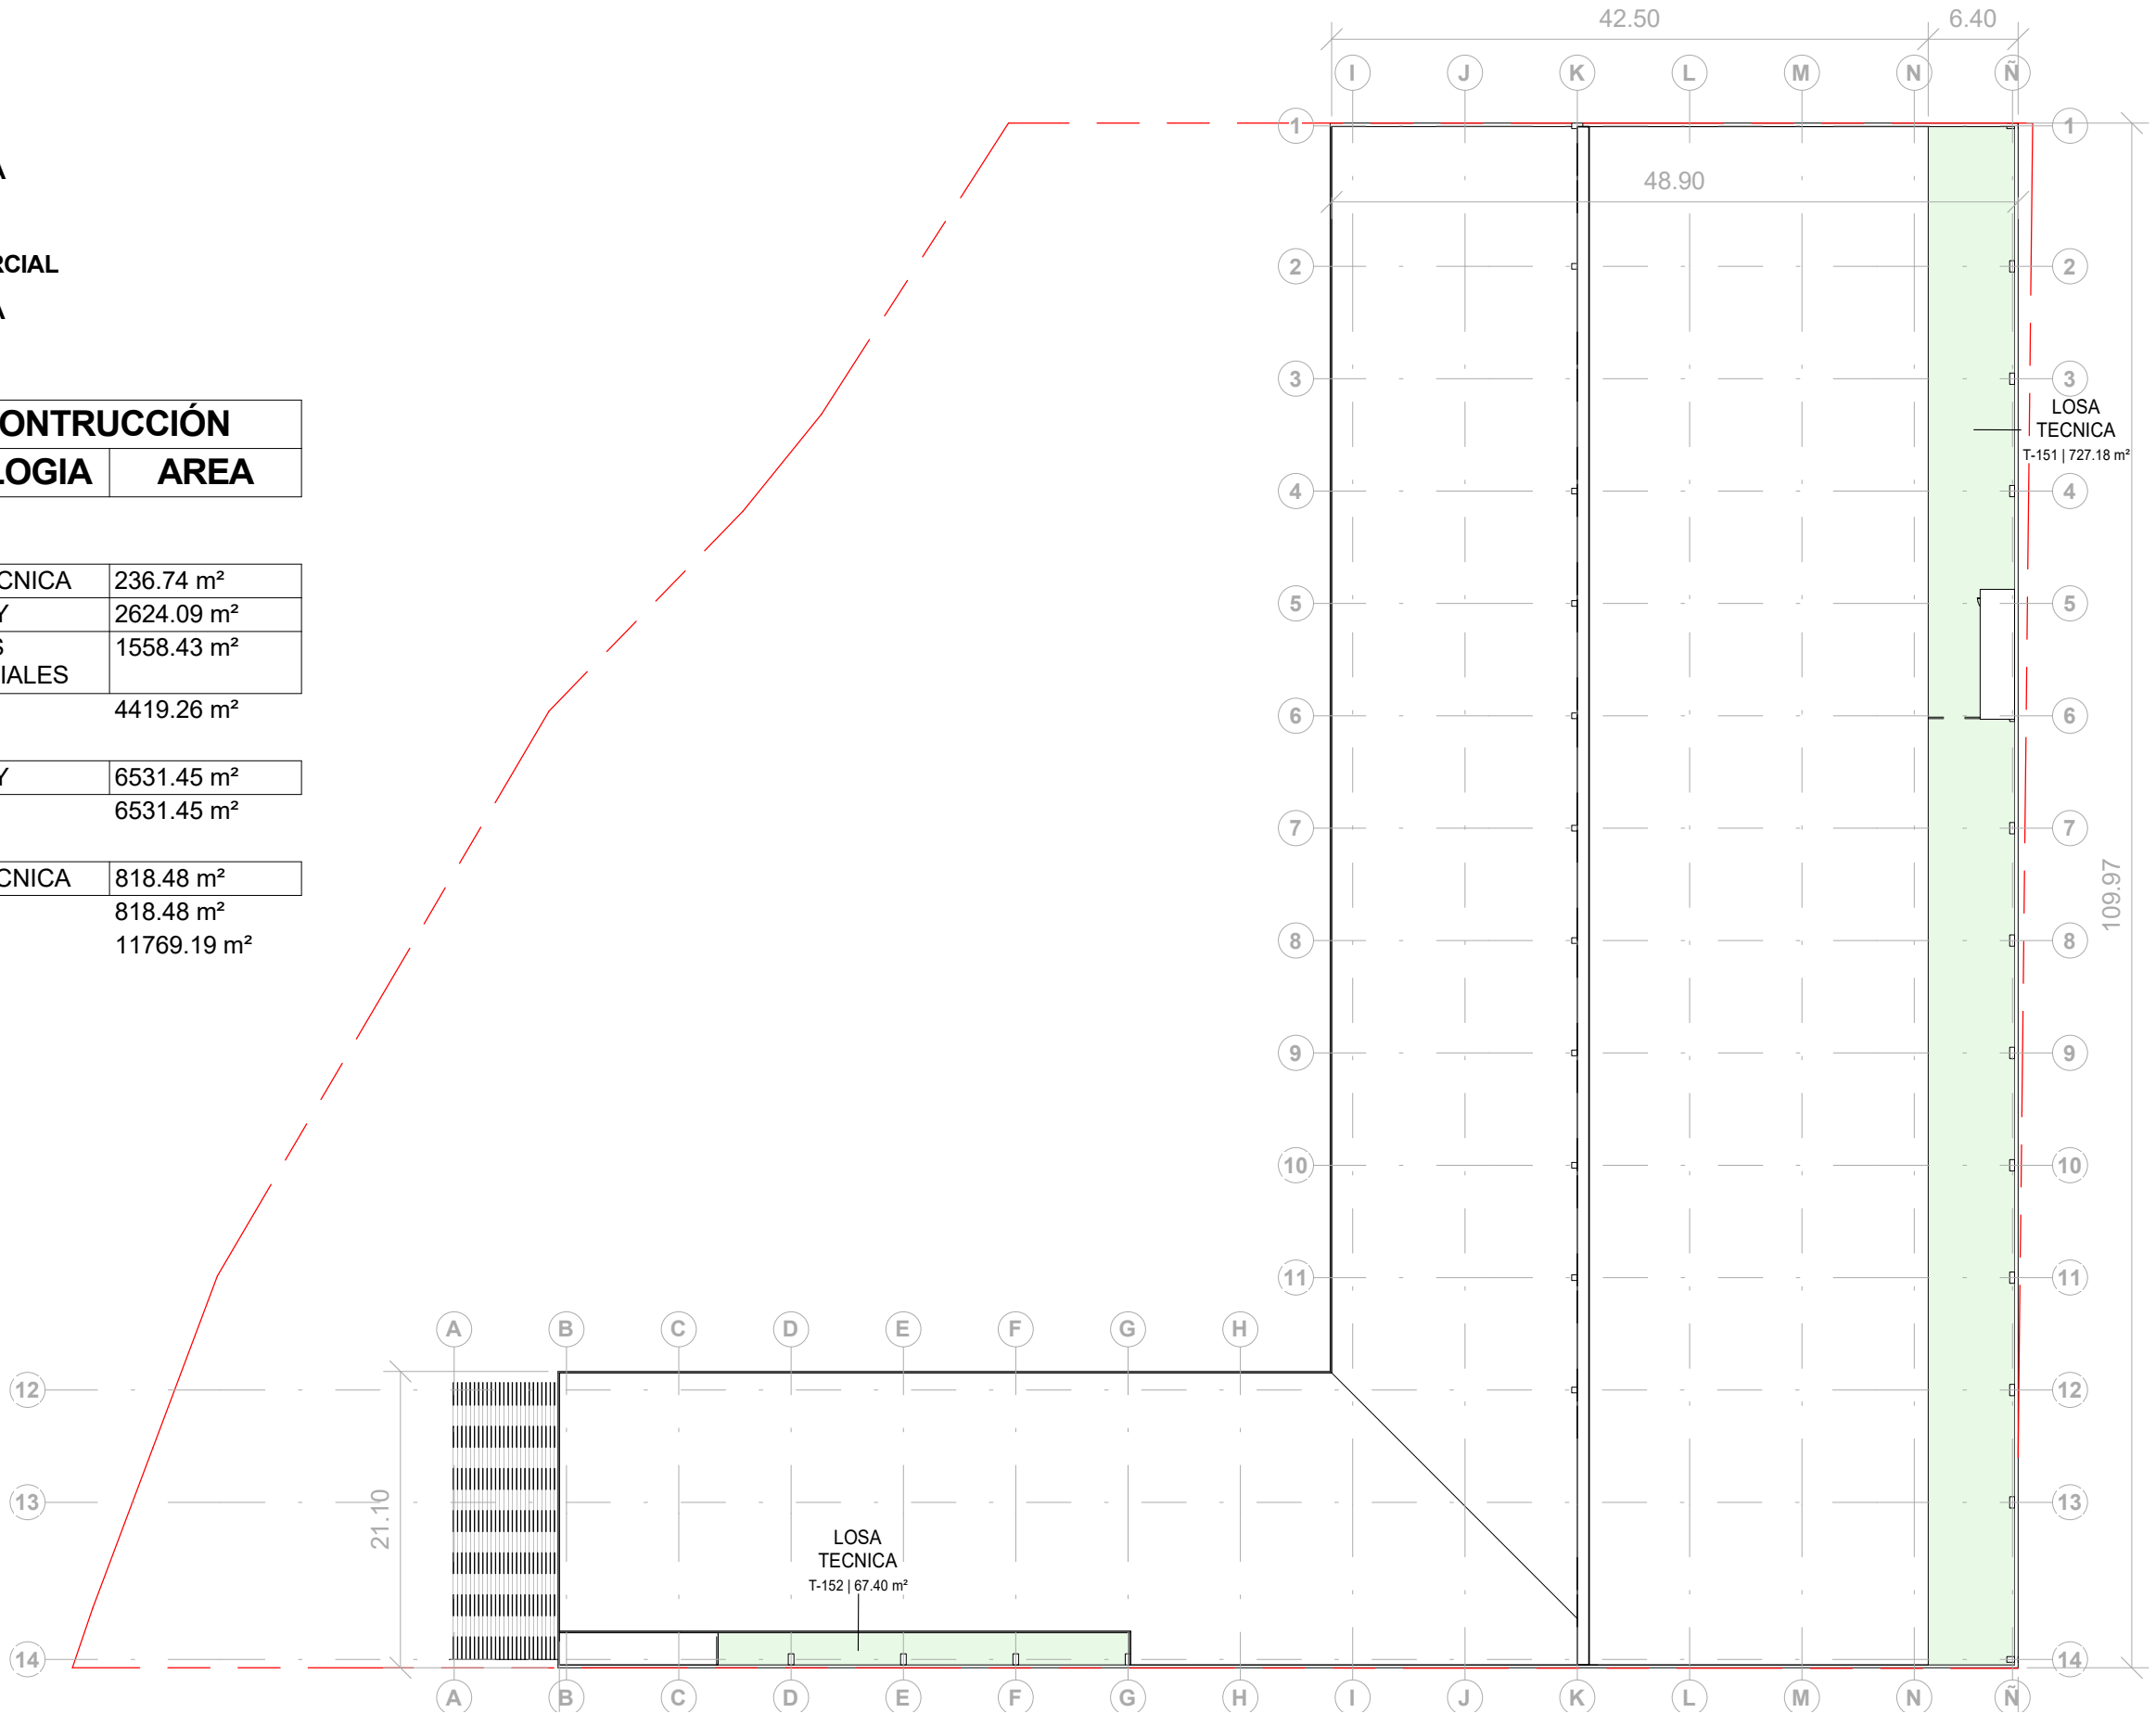

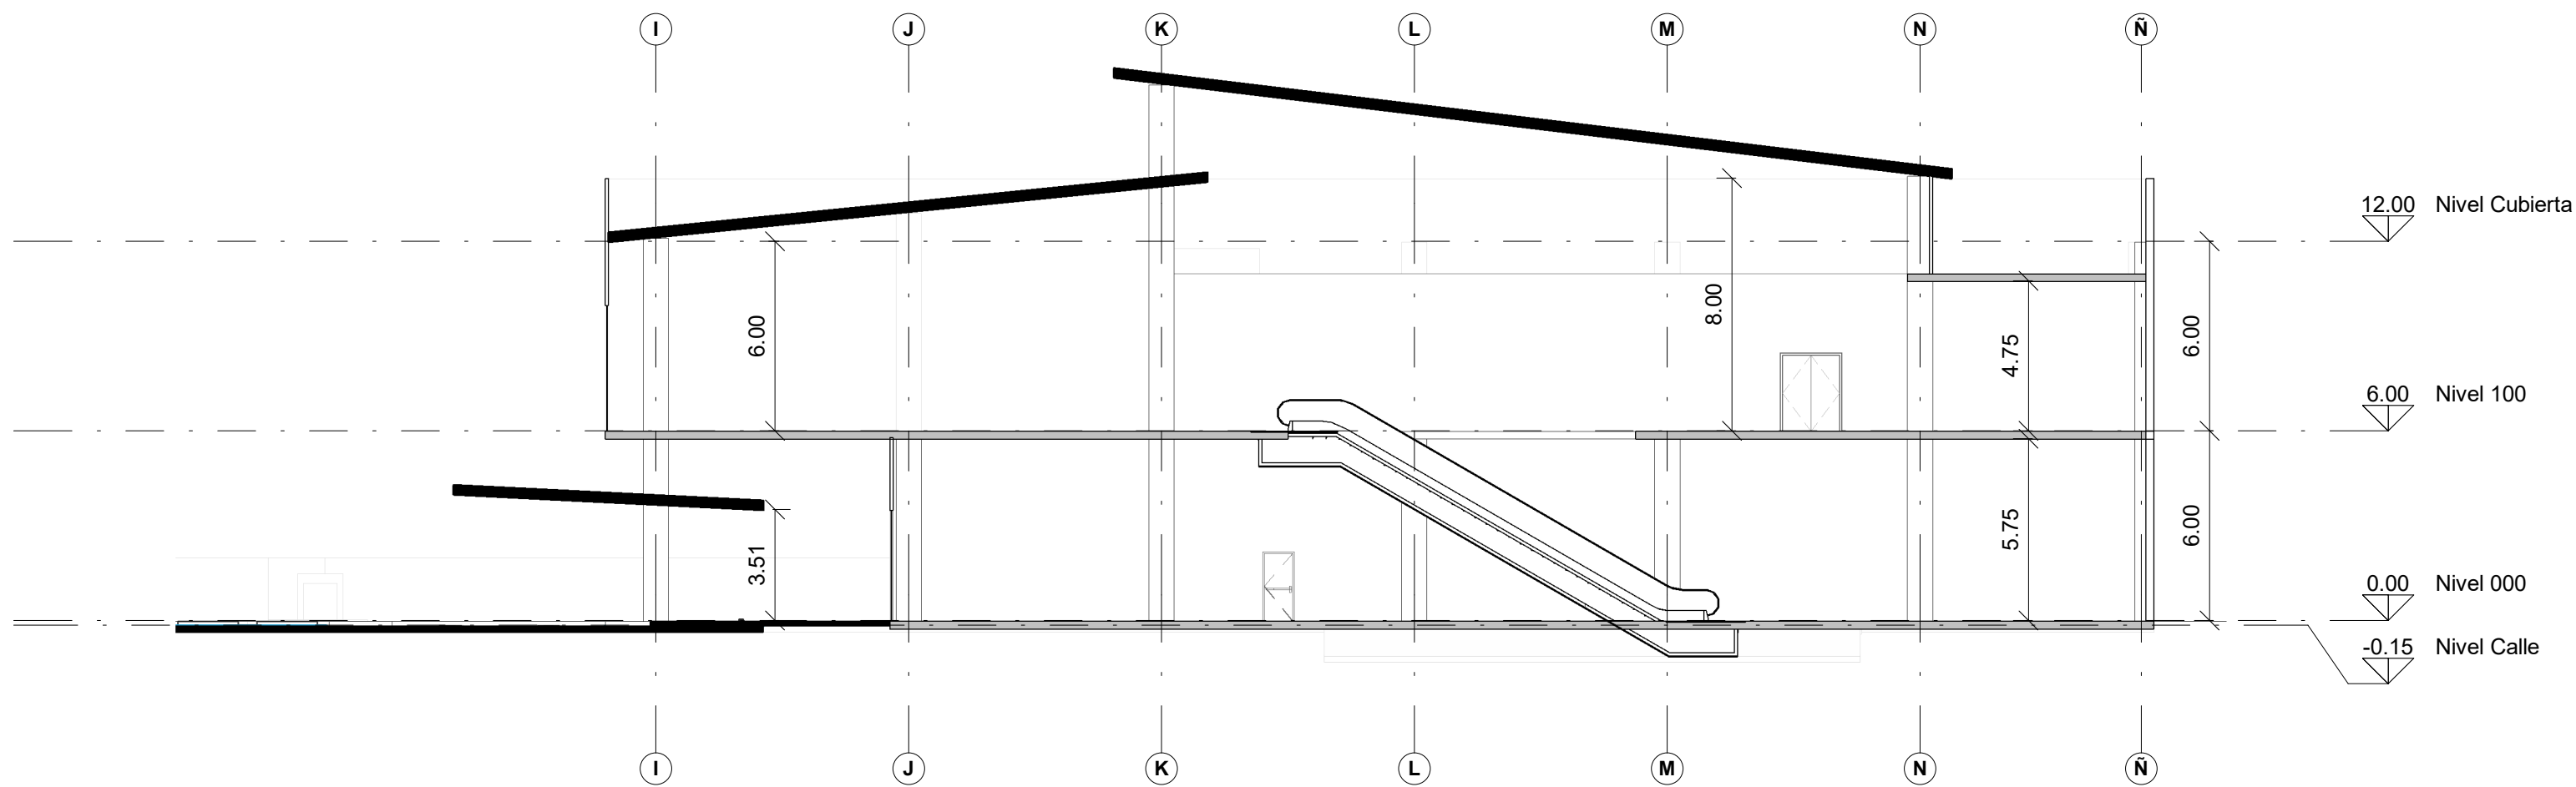

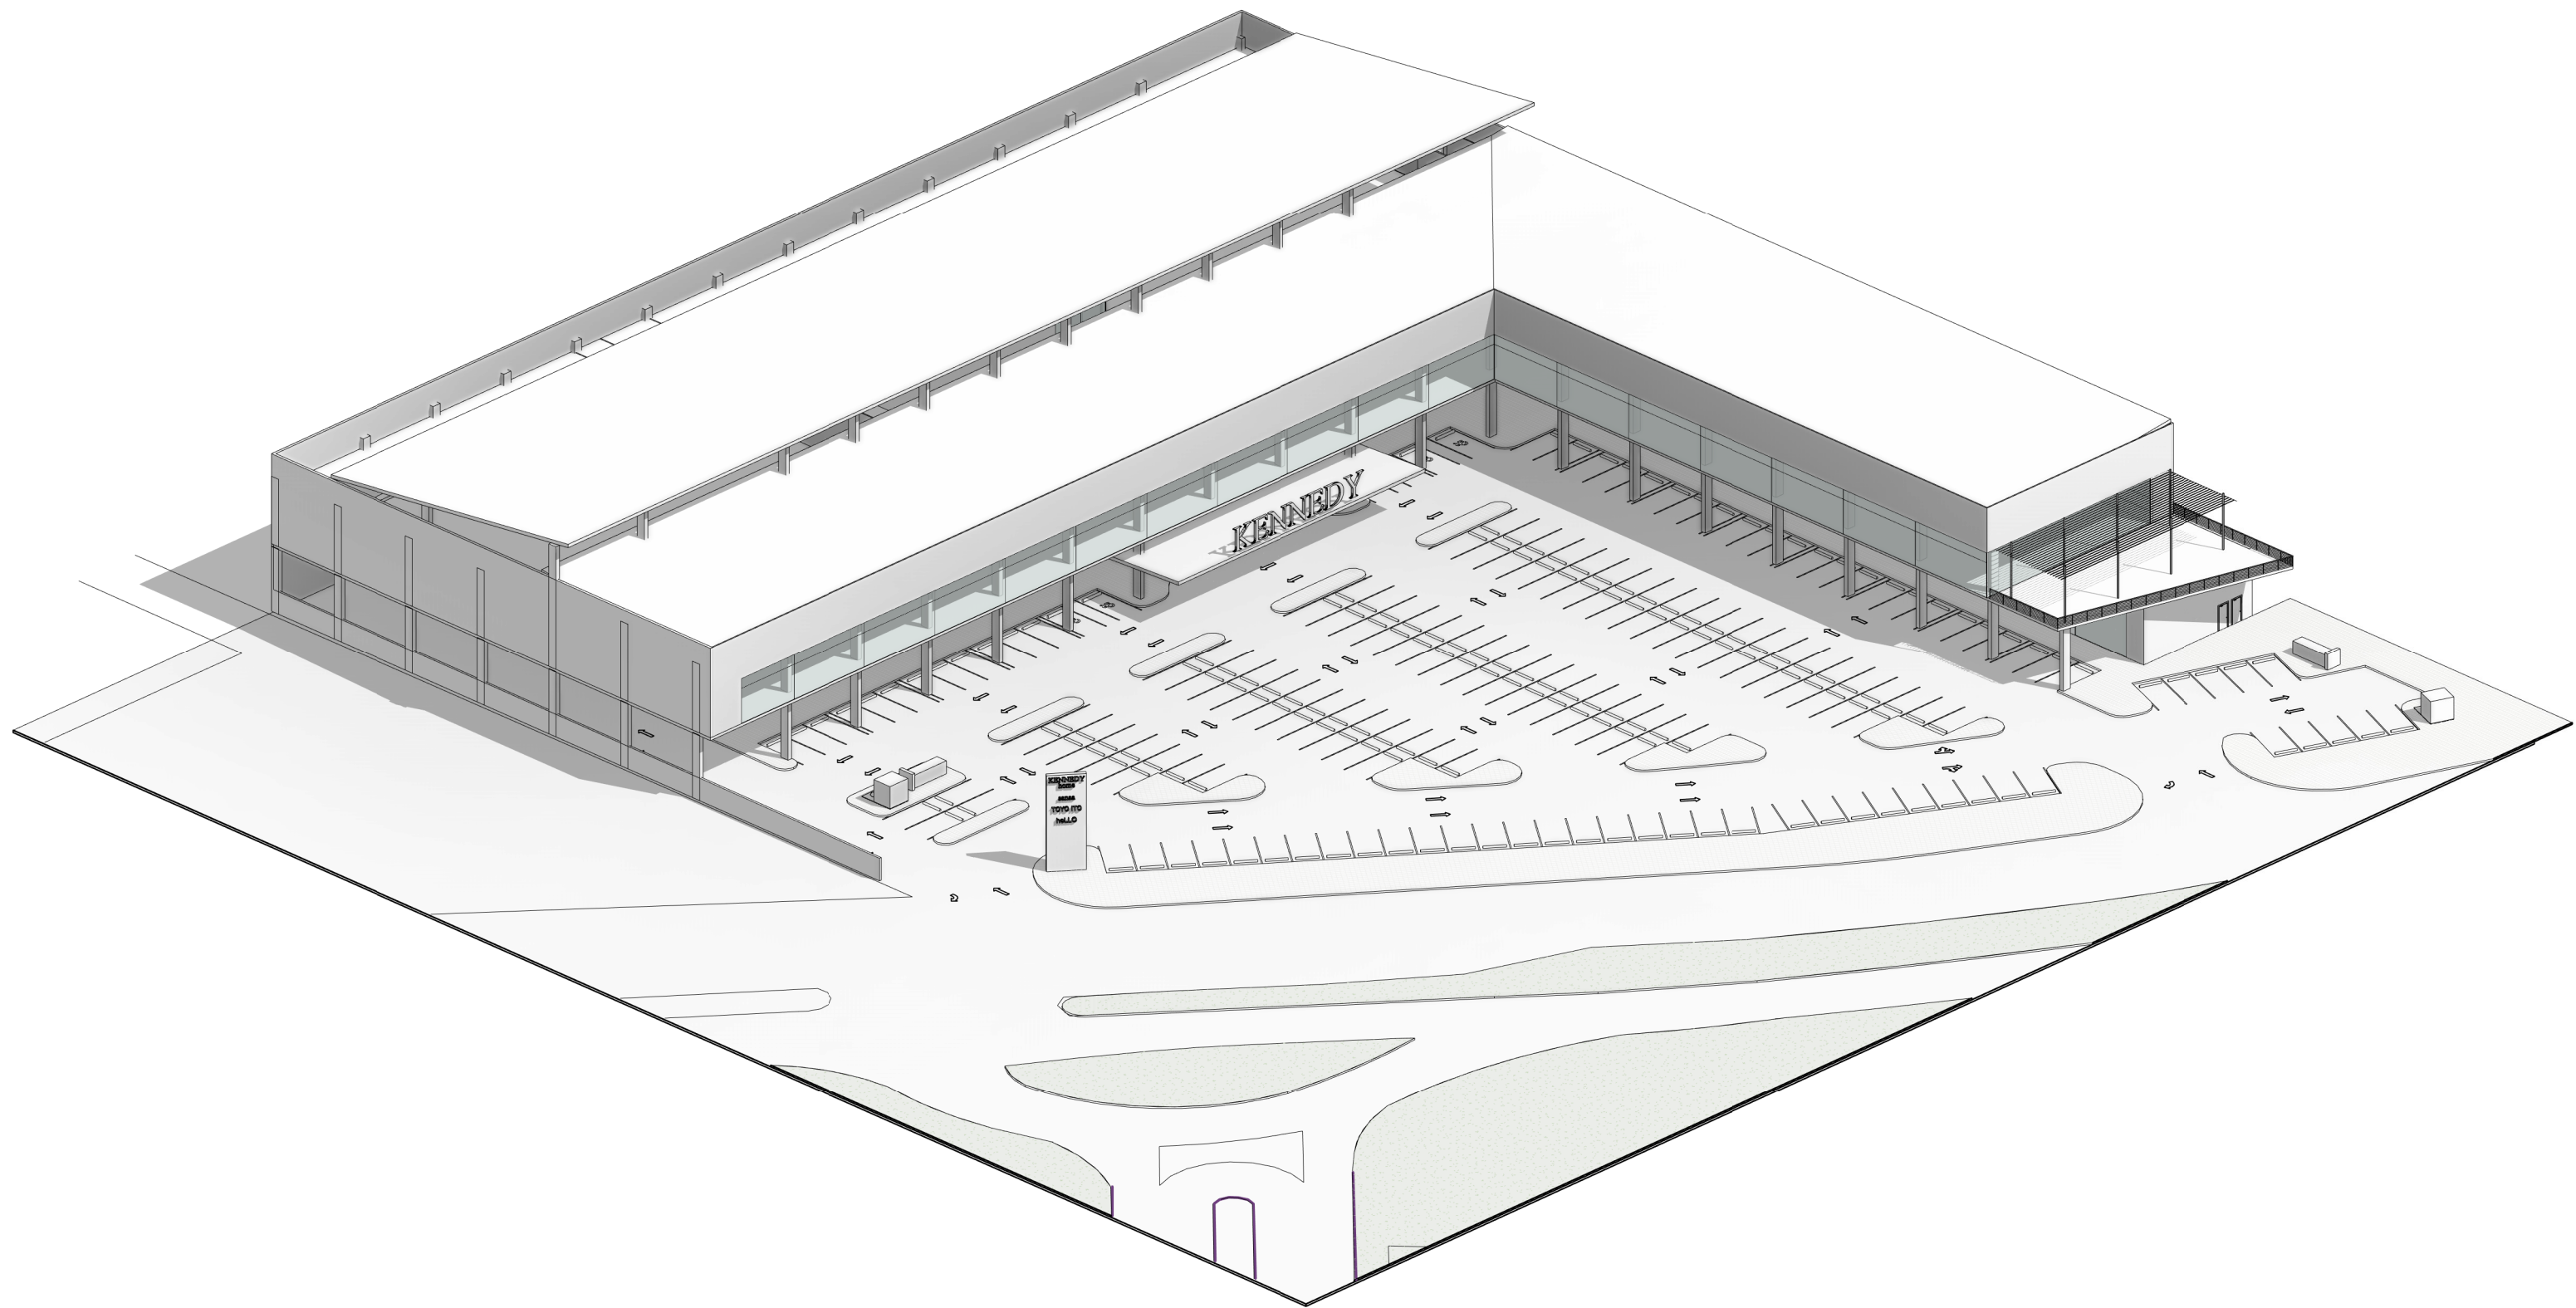

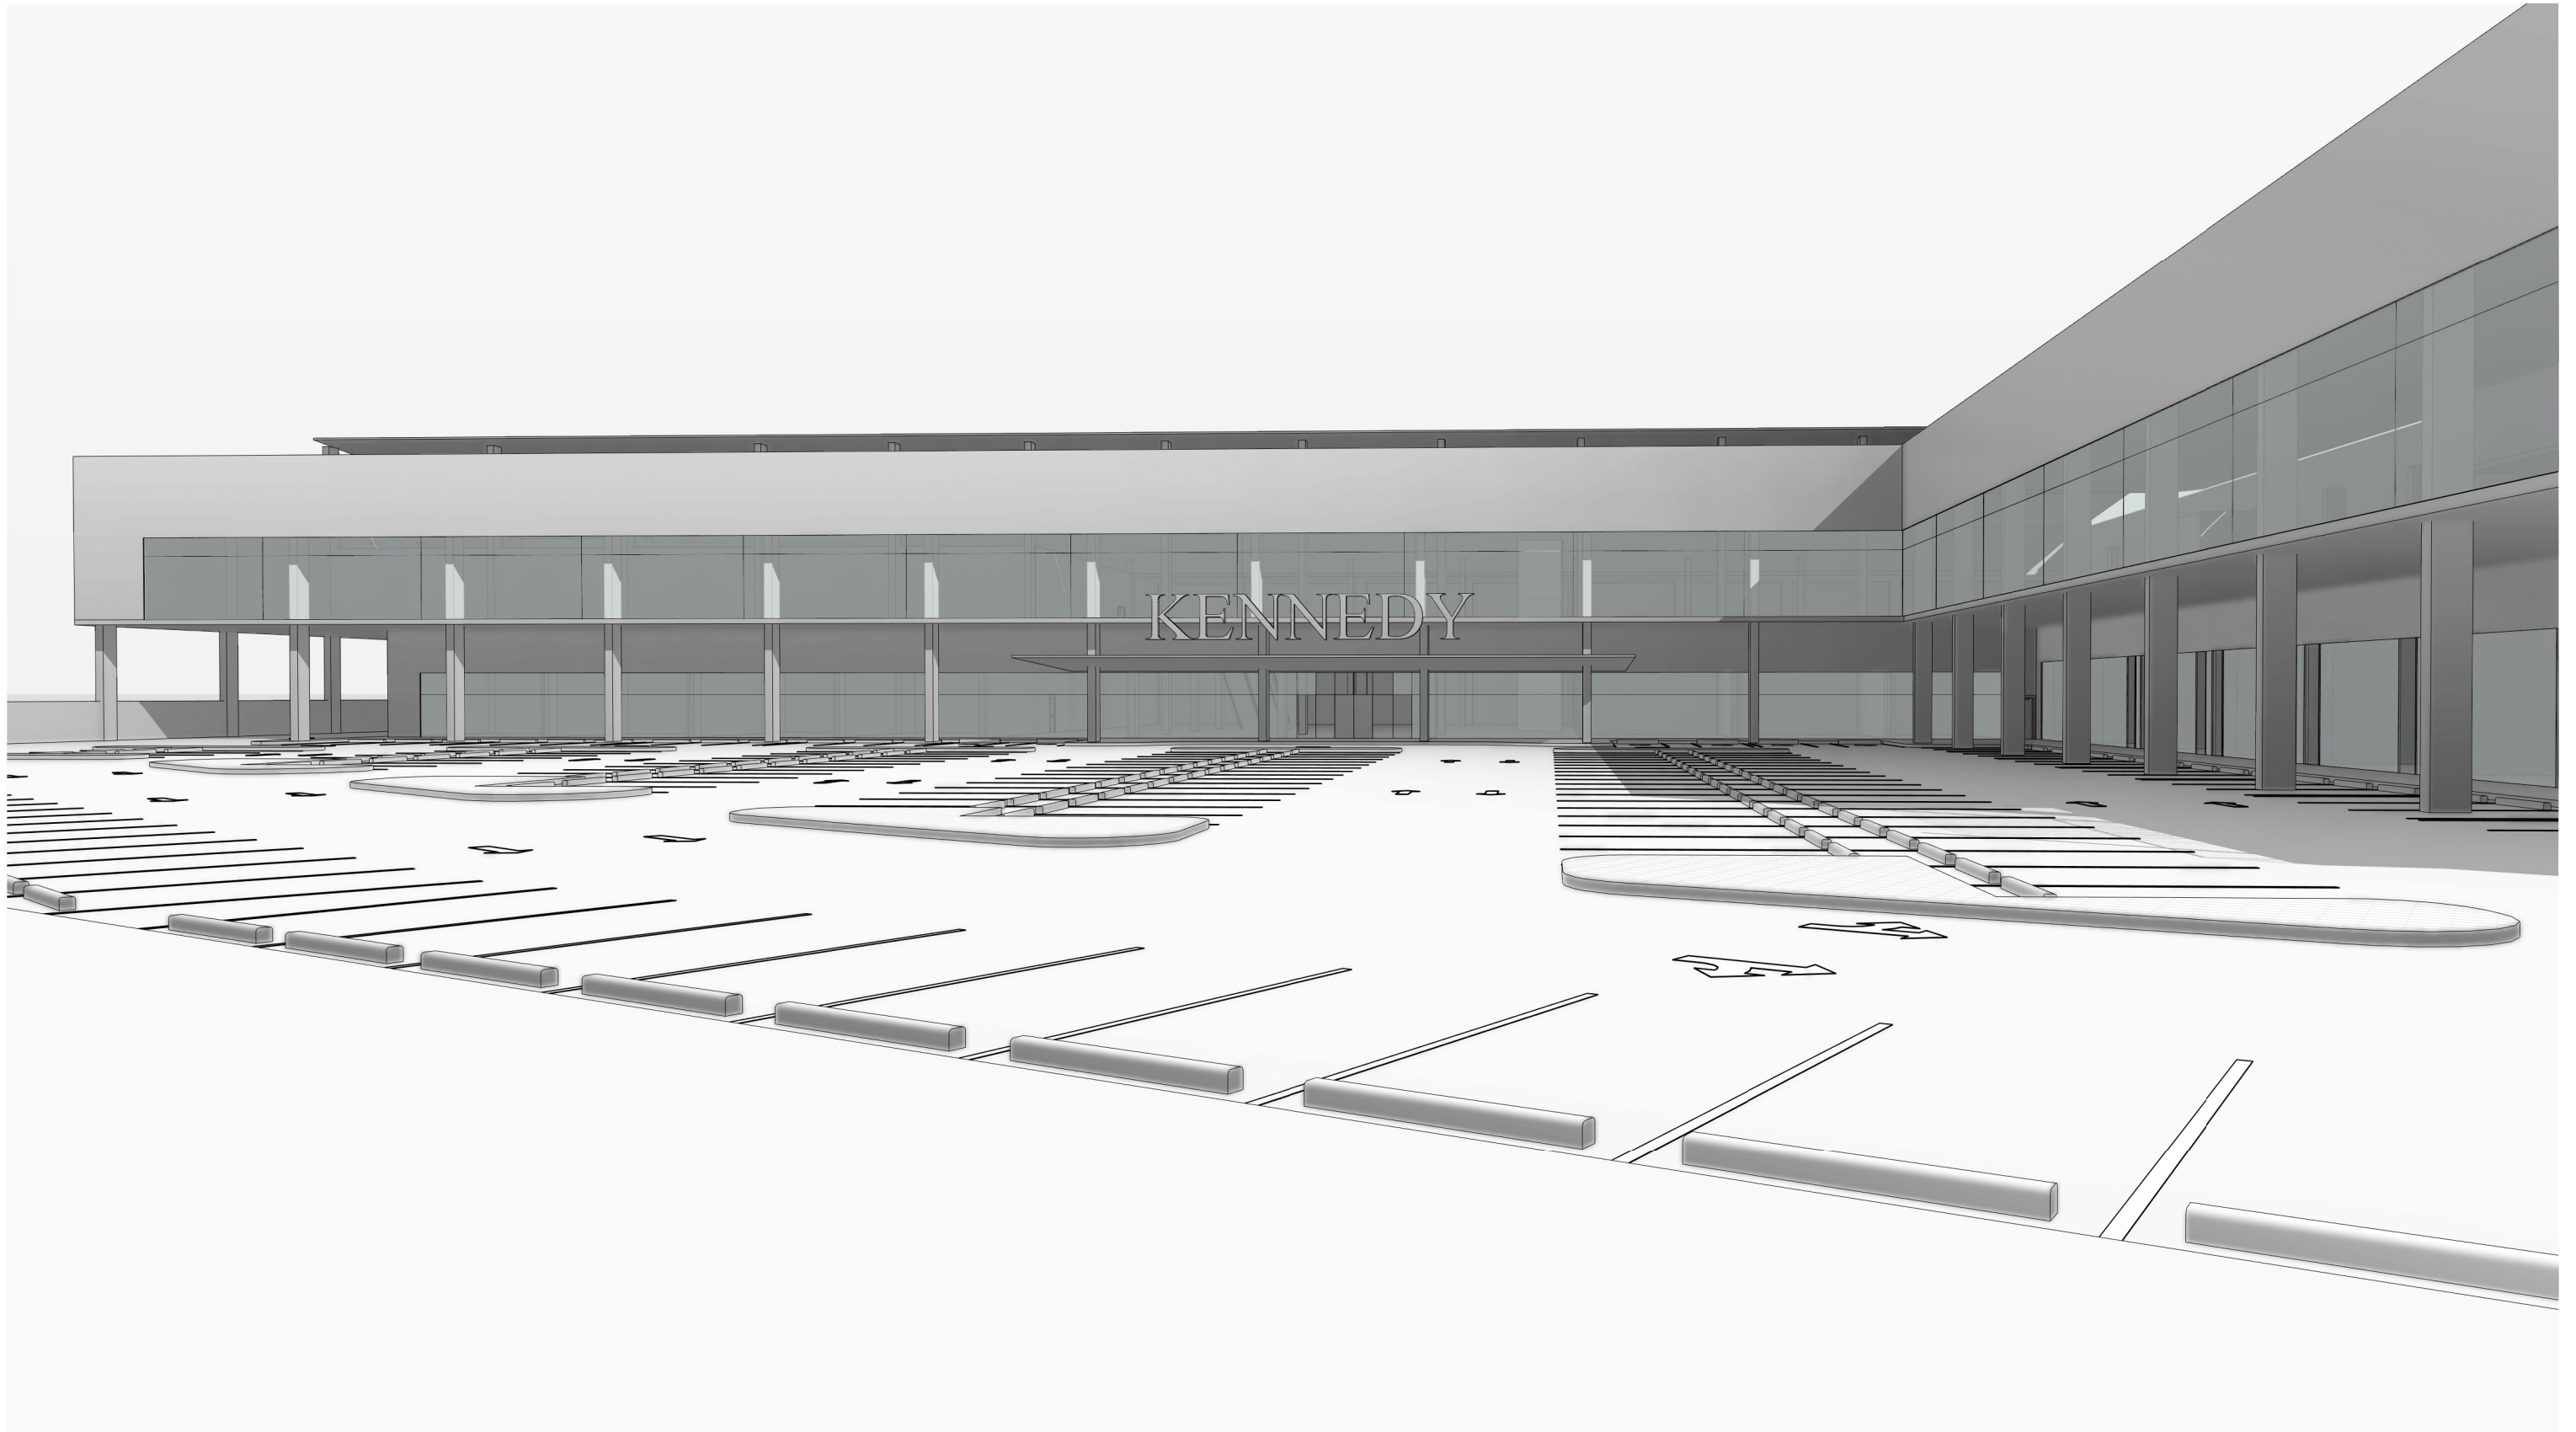

MallolArquitectos.com