

ESCALA 1:5000

ESQUINAS
SZADAS
A5 E4 LA5
GRAN DE
RHADO.



ESC= 1:25

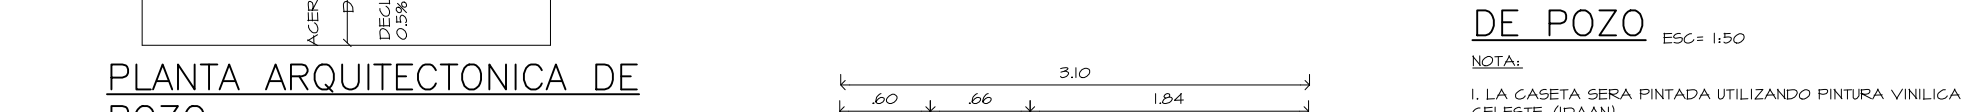
ESC = 1.25



ESC= 1:2C



DEL POZO. ESC= 1:50

[illegible]

POZO ESC= 1:50

POZO ESC = 1:50

DE POZO ESC= 1:50



LOSA C-C
CSC= 1/00

NIV. PISO INTERIOR 7

7 GRESO POR CADA
UNA AL FINCO DE
CADA PARTE

FONDACION DE COLOMBIA
ESCA 1 A 1.25

PLANTA DE

ESCALA 1:500



SECCION DE PUERTAS
ESCALA 1:50



DIVINIA: LOS SANTOS

PROYECTO:

FOLIO REAL N° 11242	AREA=
---------------------	-------

PROPIEDAD DE:

CALCULO TOPOGRAFICO: JOEL BURGOS G.

--	--

[illegible]

REF. LEGAL:	LIBRADA DEL C. GONZALEZ E.	FECHA:
CEDULA:	7-704-1558	FEBRERO 2024

