



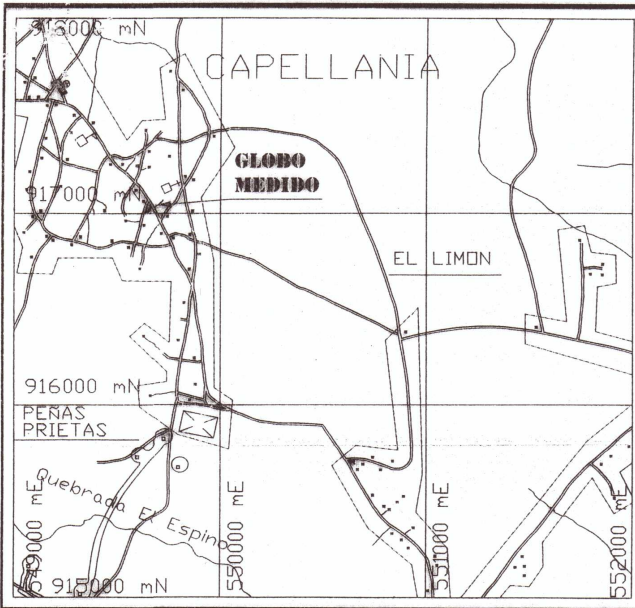

LOCALIZACION REGIONAL ESCALA: 1/25000

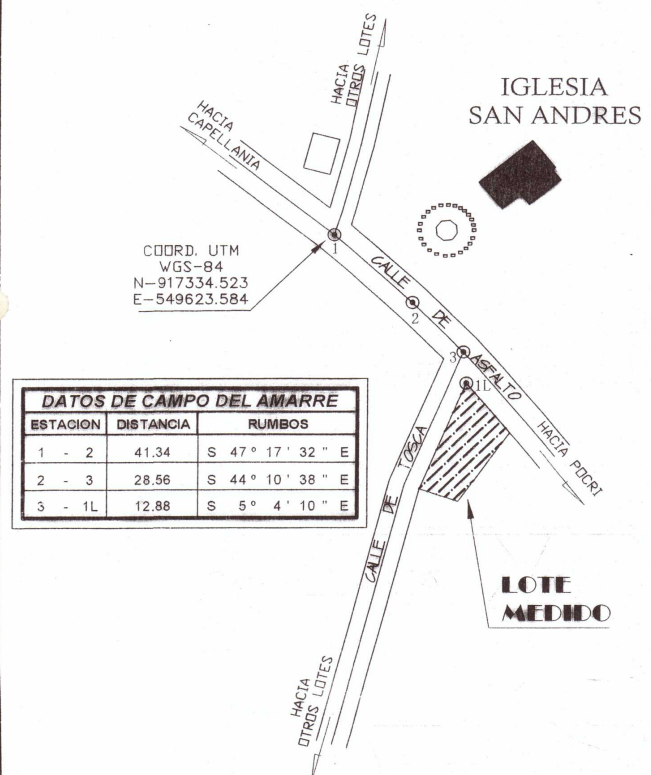

DETALLE DE AMARRE: ESCALA: 1/2000

ESTACION	DISTANCIA	RUMBOS
1 - 2	41.34	S 47° 17' 32" E
2 - 3	28.56	S 44° 10' 38" E
3 - 1L	12.88	S 5° 4' 10" E

DATOS DE CAMPO		
ESTACION	DISTANCIA	RUMBOS
1 - 2	46.88	S 22° 42' 2" W
2 - 3	16.06	S 71° 17' 51" E
3 - 4	34.37	N 35° 22' 30" E
4 - 1	26.54	N 39° 52' 37" W


DATOS COORDENADOS U.T.M. (WGS-84)		
PT. N° 1	549675.001	917273.175
PT. N° 2	549656.908	917229.926
PT. N° 3	549672.118	917224.777

DETALLE DE AREA	
AREA DEL FOLIO REAL: N°11851	6Has+7933.43m²
AREA A SEGREGAR	0Has+0816.60m²
RESTO DEL FOLIO REAL: N°11851	6Has+7116.83m²

MINISTERIO DE VIVIENDA Y ORDENAMIENTO TERRITORIAL
VICE-MINISTERIO DE ORDENAMIENTO TERRITORIAL REGIONAL DE COCLÉ
DIRECCIÓN NACIONAL DE VENTANILLA ÚNICA
POR OMISIÓN, FALSEDAZ Y/O ERROR EN LA INFORMACIÓN SUMINISTRADA EN ESTE PLANO, ESTA CERTIFICACIÓN SERÁ ANULADA.

DIRECCIÓN DE MENSURA CATASTRAL MAPOTECA
VALIDO PARA TRAMITE EN MIVIOT
FIRMA: Marika Galvez de Bernal
FECHA: 19/10/22

- NOTAS**
- REFERIDO AL NORTE DE CUADRICULA.
 - EL POLIGONO SE LEVANTO POR LA LINEA DE PROPIEDAD.
 - O VARILLAS DE HIERRO.
 - CERCADO EN TODO SU PERIMETRO.
 - DATUM DE COORDENADAS UTM-WGS-84
 - EQUIPO UTILIZADO:
 - GPS-RTK-V60-HI TARGET, PRECISION ESTADICA H:2.5MM+0.5PPM.RMS.
 - ESTACION TOTAL LEICA TS06-PLUS
 - PRECISION ANGULAR 3" Y PRECISION EN DISTANCIA 1mm+1.5ppm

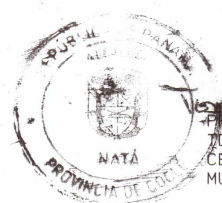

PROPIETARIO
TOMAS ANTONIO ARROCHA CARRION
CEDULA 2-85-876
MUNICIPIO DE NATA

Weixing Xian
ADQUIRIENTE
WEIXING XIAN
CEDULA: E-8-105067

PLAN N° 020402 43625
13 DE OCTUBRE 2022
Jefe de Área: [Signature]
Jefe de Área: [Signature]

OTORIDAD NACIONAL DE ADMINISTRACIÓN
SECCIÓN DE REVISIÓN DE PLANOS Y TOPOGRAFÍA
SUPERFICIE: 0Has+0816.60m²
ANALISTA: Xavier Jaen
FECHA: 13/10/2022

REPUBLICA DE PANAMA
PROVINCIA: COCLÉ DISTRITO: NATA
CORREGIMIENTO: CAPELLANIA LUGAR: CALLE N° 9
LOTE DE TERRENO QUE SERA SEGREGADO DE LA FINCA N°11851, TOMO N° 1639, FOLIO N° 386, CODIGO DE UBICACION N°2302, PROPIEDAD DEL MUNICIPIO DE NATA A FAVOR DE:
WEIXING XIAN
CEDULA: E-8-105067

AREA: 0Has+816.60m²

PROFESIONAL RESPONSABLE
ABDIEL ANTONIO AGUILAR
LICENCIA N°2002-304-017
CEDULA: N°2-707-858
ESCALA: 1/400
FECHA: MAYO-2022

VENTANILLA ÚNICA 85001010
VENTANILLA ÚNICA 1714 2022

MINISTERIO DE VIVIENDA Y ORDENAMIENTO TERRITORIAL
VICE-MINISTERIO DE ORDENAMIENTO TERRITORIAL
VENTANILLA ÚNICA - REGIONAL DE COCLÉ
CERTIFICADO PARA EFECTUAR TRANSACCIONES CON LOTES DE LAS URBANIZACIONES.
De acuerdo a la Ley No. 61 de 23 de octubre de 2009 y el Decreto Ejecutivo No. 150 del 10 de junio de 2020, La Dirección Nacional de Ventanilla Única Certifica que según sus planos, pueden ser inscritos los siguientes lotes:
Certificado No. 1332 Fecha: 24/10/2022
REVISADO POR: [Signature] FUNCIONARIO MIVIOT VENTANILLA ÚNICA