



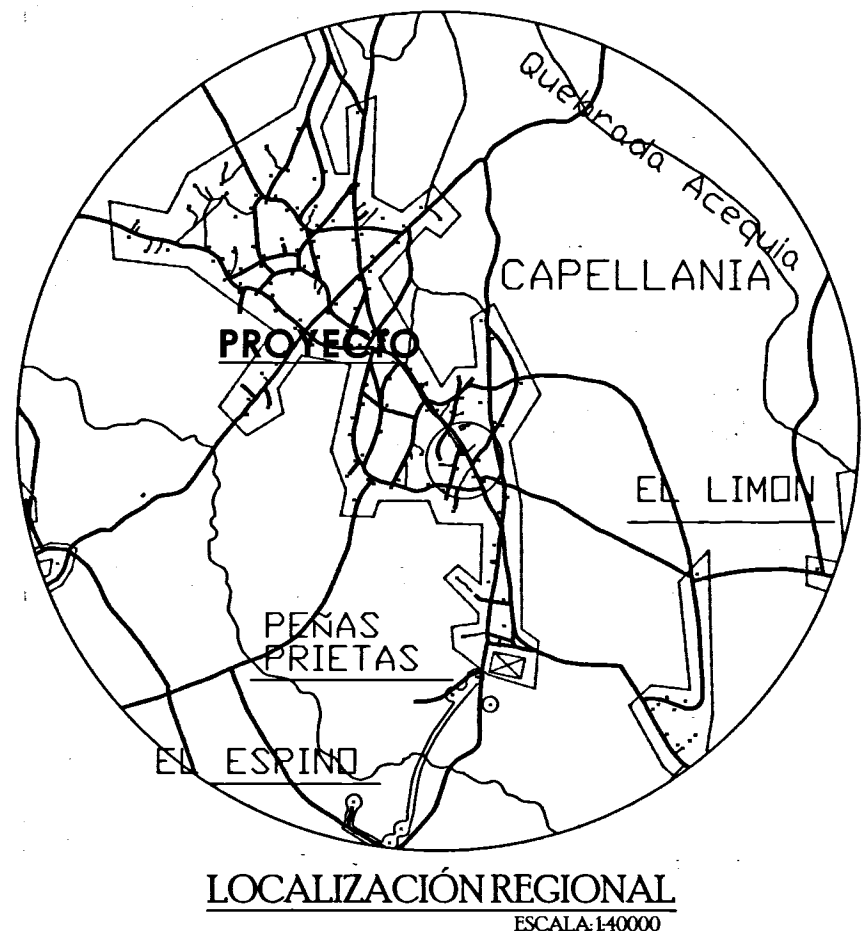

LOCALIZACIÓN REGIONAL
ESCALA: 1:40000

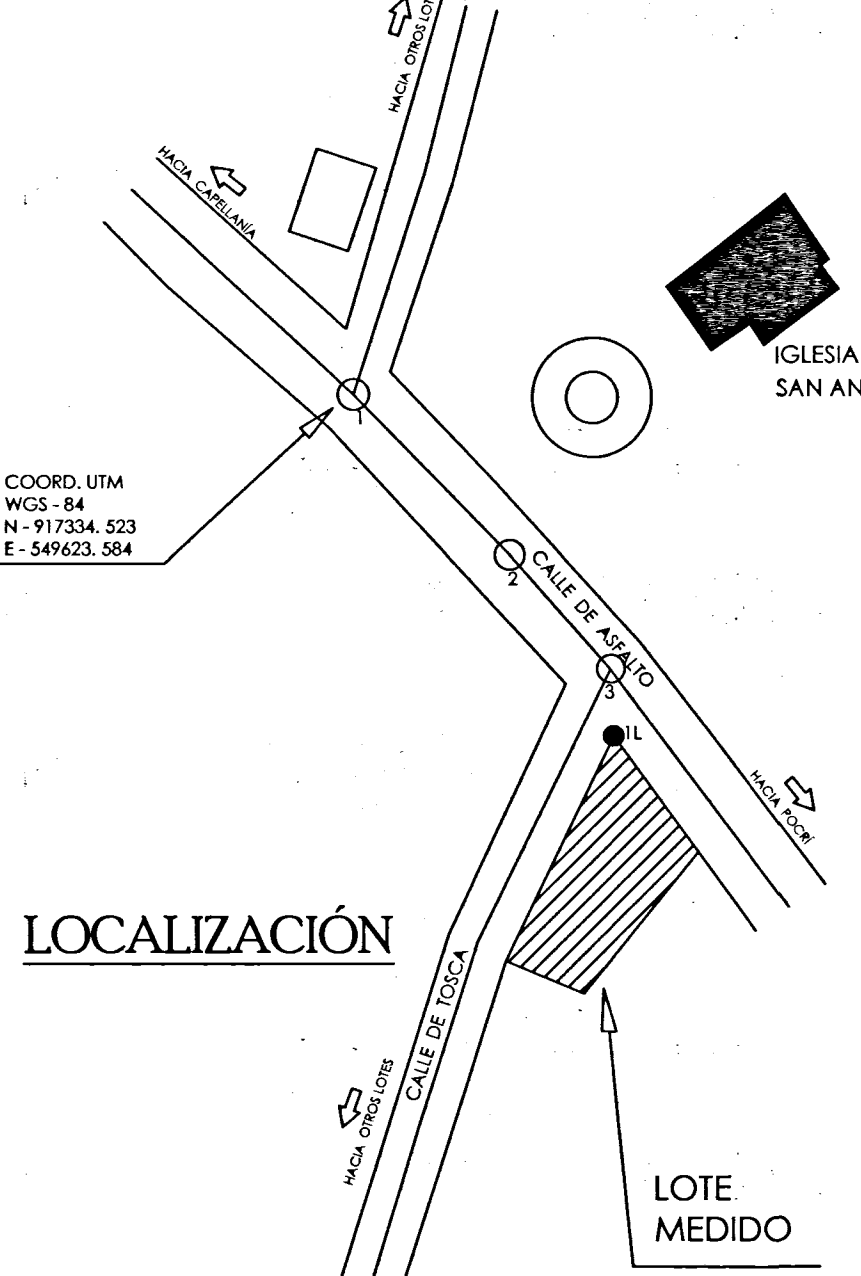

LOCALIZACIÓN

ÁREA ABIERTA	266.64m ²
ÁREA CERRADA	574.28m ²
ÁREA TOTAL	840.92m ²

NOTAS

- REFERIDO AL NORTE DE CUADRÍCULA
- EL POLÍGONO SE LEVANTÓ POR LA LÍNEA DE PROPIEDAD
- VARILLAS DE HIERRO
- CARCADO EN TODO SU PERÍMETRO
- DATUM DE COORDENADAS UTM - WGS-84
- EQUIPO UTILIZADO:
 - GPS - RTK - V60 - HI TARGET, PRECISIÓN ESTÁTICO H:25MM + 0.5
 - ESTACIÓN TOTAL LEICA TS06 - PLUS
 - PRECISIÓN ANGULAR 3" Y PRECISIÓN EN DISTANCIA 1mm + 1.5 pp

DATOS DE CAMPO		
ESTACIÓN	DISTANCIA (m)	RUMBOS
1 - 2	46.88	S 22°42' 2" W
2 - 3	16.06	S 71°17'51" E
3 - 4	34.37	N 35° 22'30" E
4 - 1	26.54	N 39° 52'37" W


COORDENADAS U.T.M. (WGS 84)

PUNTO N°1	549675.001	917273.175
PUNTO N°2	549656.908	917229.926
PUNTO N°3	549672.118	917224.777

DATOS DE CAMPO DEL AMARRE		
ESTACIÓN	DISTANCIA (m)	RUMBOS
1 - 2	41.34	S 47°17'32" E
2 - 3	28.56	S 44°10'38" E
3 - 4	12.88	S 5° 41'0" E


DETALLE DE ÁREA

ÁREA DEL FOLIO REAL: N° 11851	6 Has + 7933.43m ²
ÁREA A SEGREGAR:	0 Has + 0816.60m ²
RESTO DEL FOLIO REAL: N° 11851	6 Has + 7116.83m ²

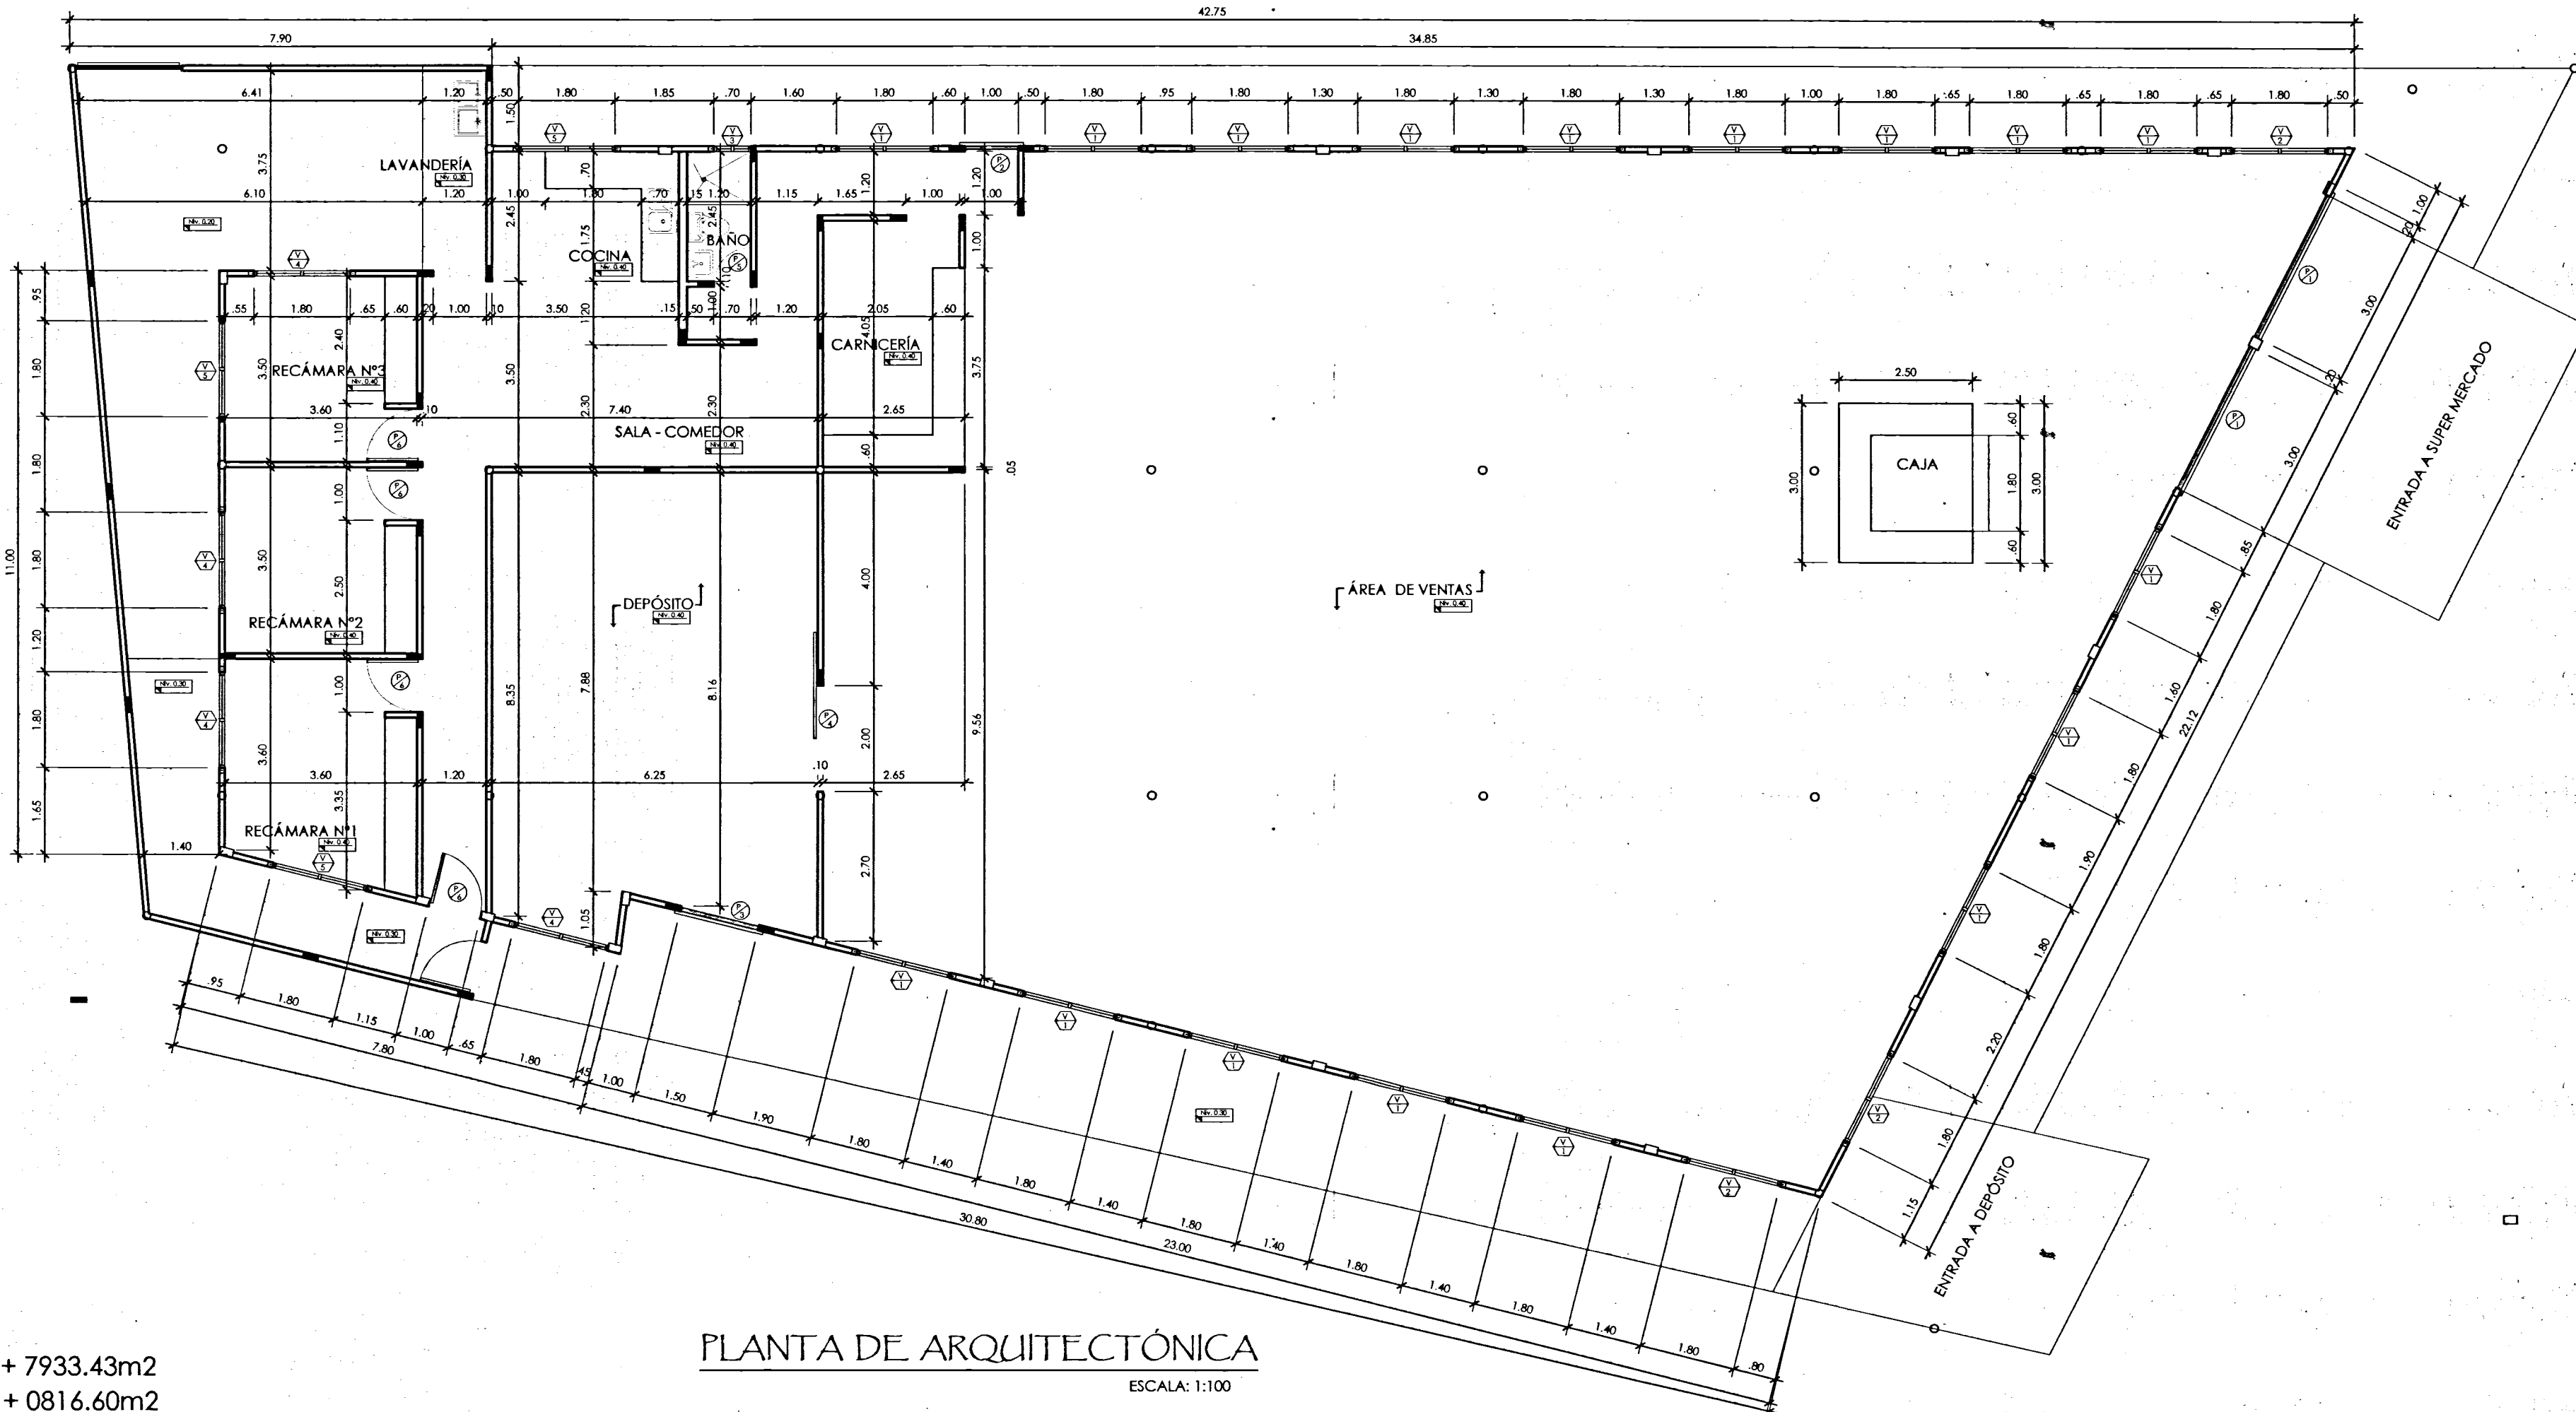


PLANTA DE ARQUITECTÓNICA

ESCALA: 1:100

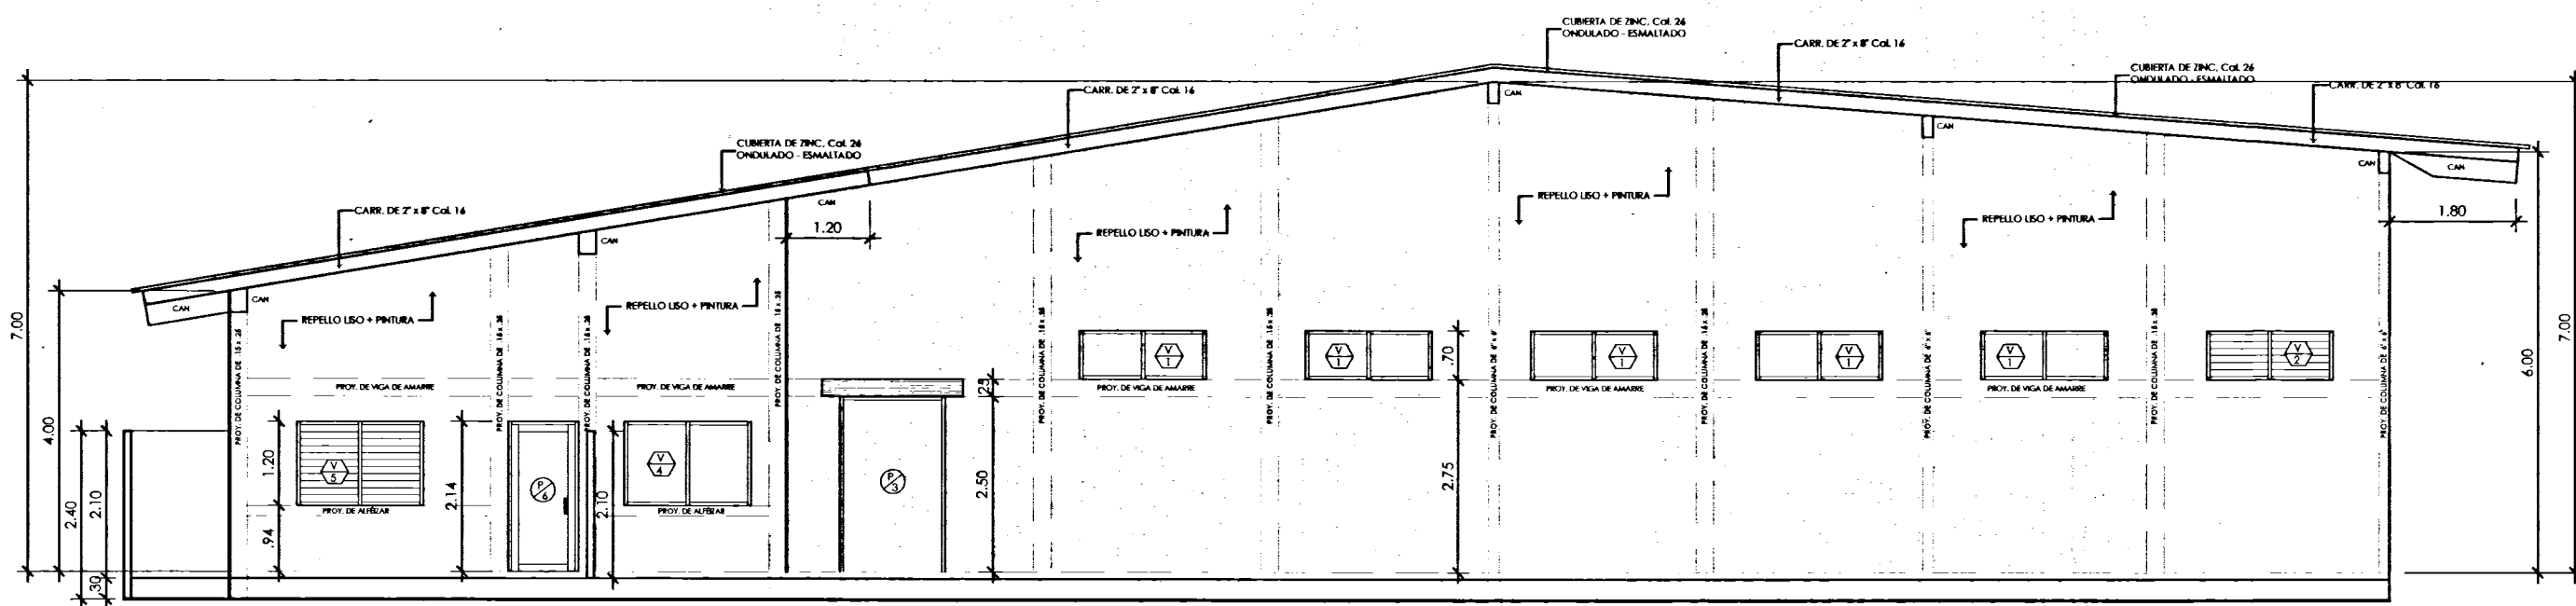


ELEVACIÓN LATERAL IZQUIERDA

ESCALA: 1:75

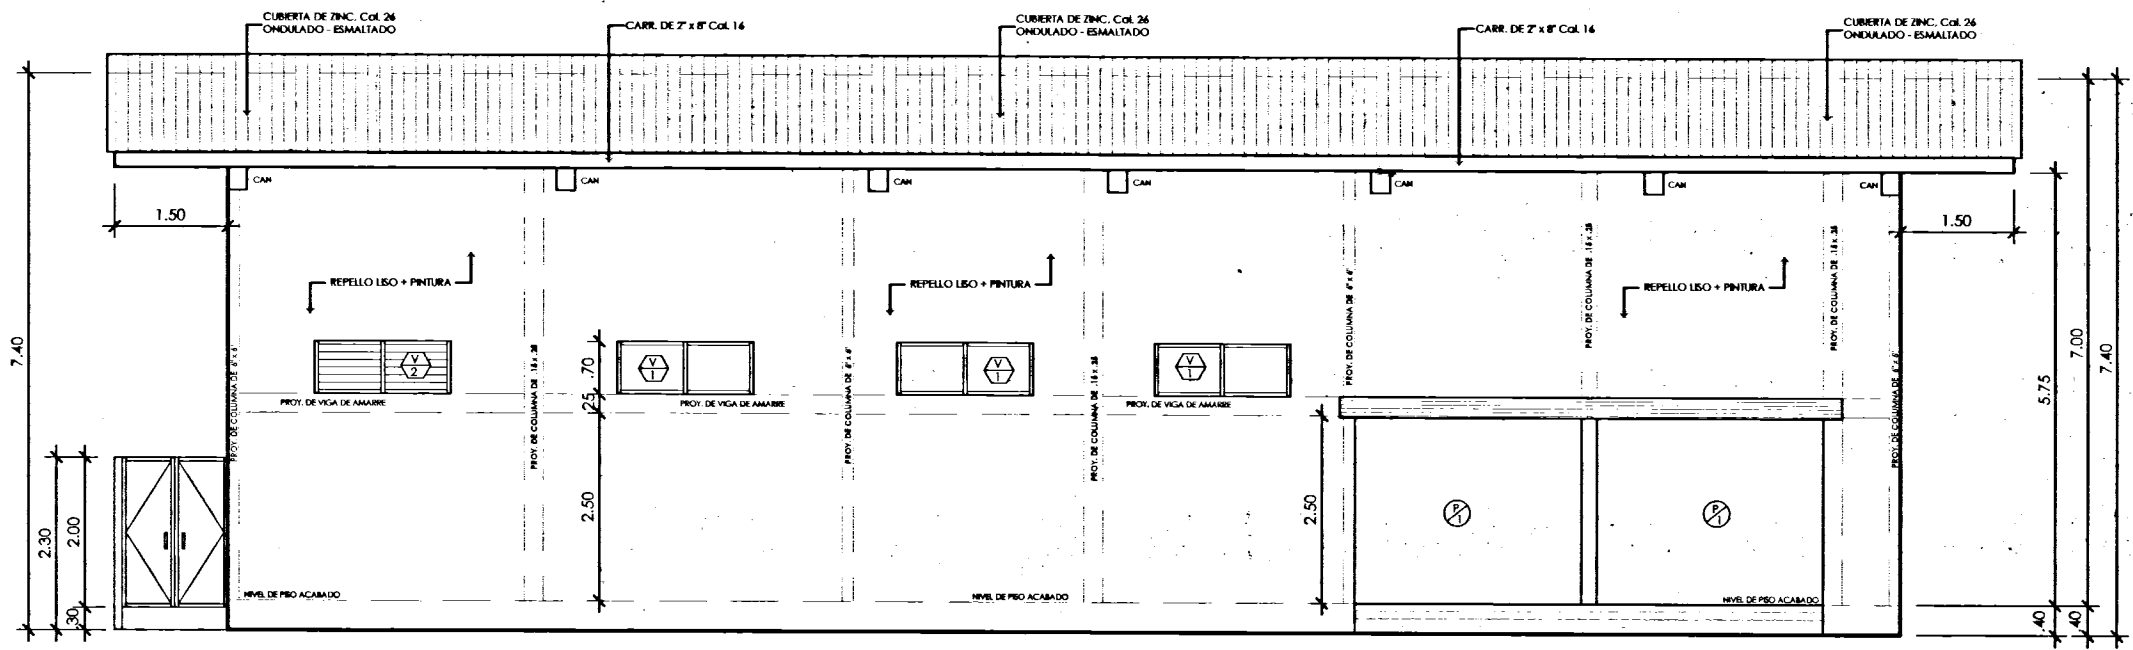


ELEVACIÓN FRONTAL

ESCALA: 1:75

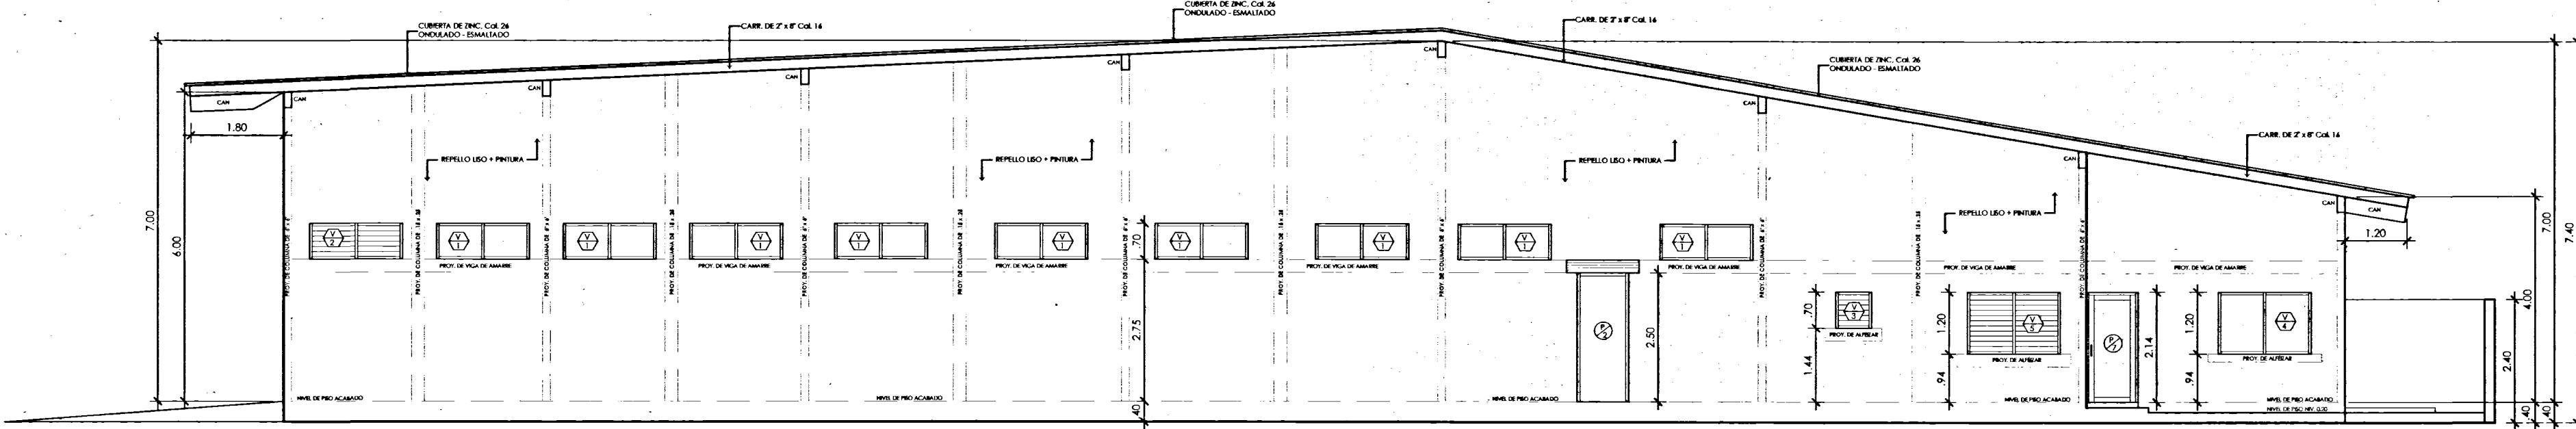

ELEVACIÓN LATERAL DERECHA

ESCALA: 1:75

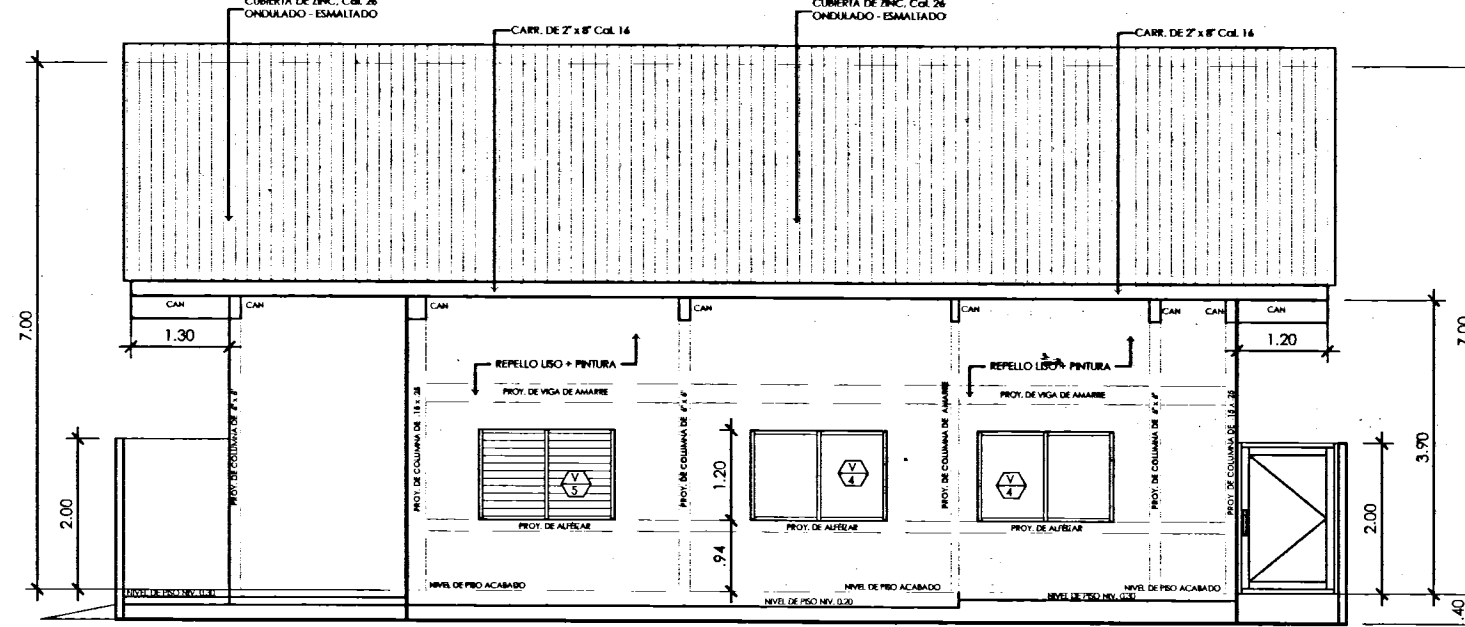

ELEVACIÓN POSTERIOR

ESCALA: 1:75

SELLOS:

REPÚBLICA DE PANAMÁ
DISTRITO DE NATÁ
INGENIERIA MUNICIPAL

FECHA: _____
AVALUO: _____

AGRICULTURA MUNICIPAL

JORGE DEL C. MARTÍNEZ GARCÍA
ARQUITECTO
Licencia No. 2015-001-046

Ley 15 del 26 de Enero de 1989
Junta Técnica de Ingeniería y Arquitectura.

UBICACIÓN:
CORREG. CAPELLANÍA, DISTRITO DE NATÁ, PROV. DE COCLÉ

PROYECTO:
COMERCIAL

CONTENIDO:
LOCALIZACIÓN REGIONAL Y GENERAL, DATOS DE CAMPOS, DATOS GENERALES, PLANTAS ARQUITECTÓNICAS Y ELEVACIONES

DISEÑO ARQUITECTÓNICO:
ARQ. JORGE MARTÍNEZ

DIBUJADO POR:
GABRIEL DE J. SOLANO

PROPIETARIOS: WEIXING XIAN CÉD.: E - 8 - 105067

FECHA DE ENTREGA: FEBRERO 2024

ACOTACIÓN:

ESCALA: VARIA

No. DE LÁMINA:
1/5